SEZIONE N.: TR04-9
PROGRESSIVA: 114+425.000
QUOTA P. F.: 135.664

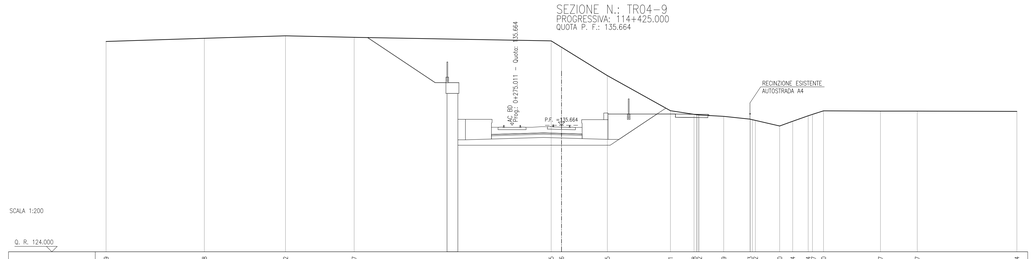

SCALA 1:200

Q. R. 124.000

| | | |