SEZIONE N.: TR04-17
PROGRESSIVA: 114+513.000
QUOTA P. F.: 135.132

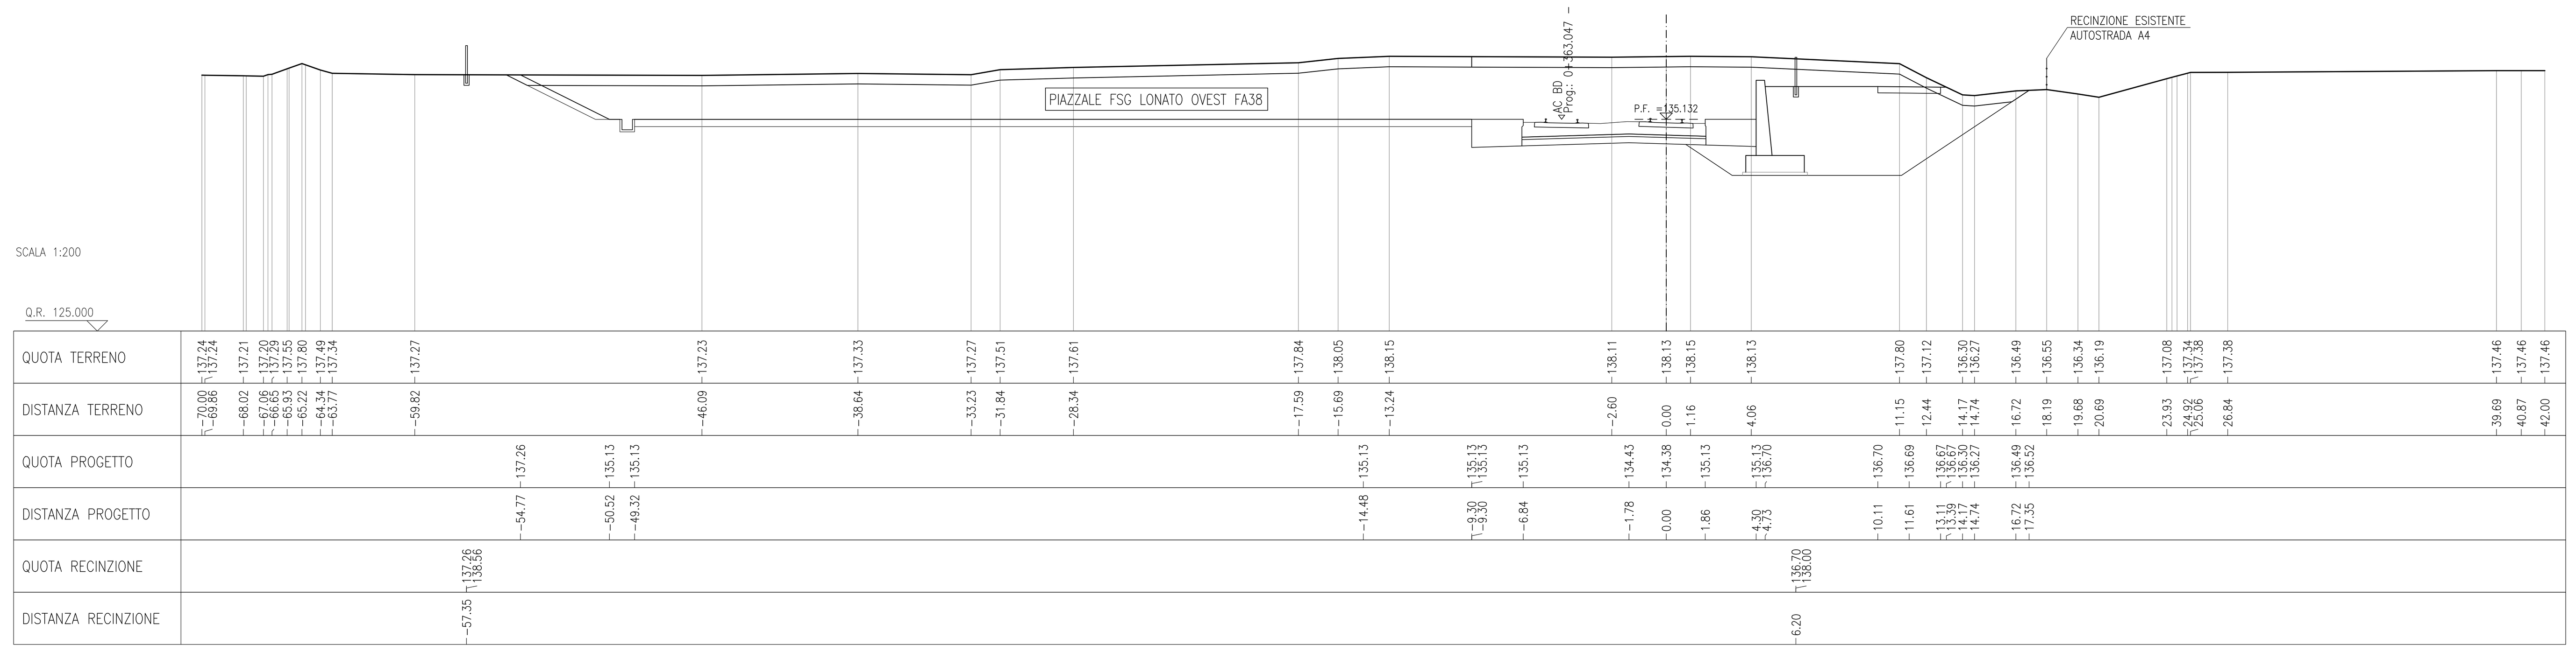

SEZIONE N.: TR04-18
PROGRESSIVA: 114+523.000
QUOTA P. F.: 135.071

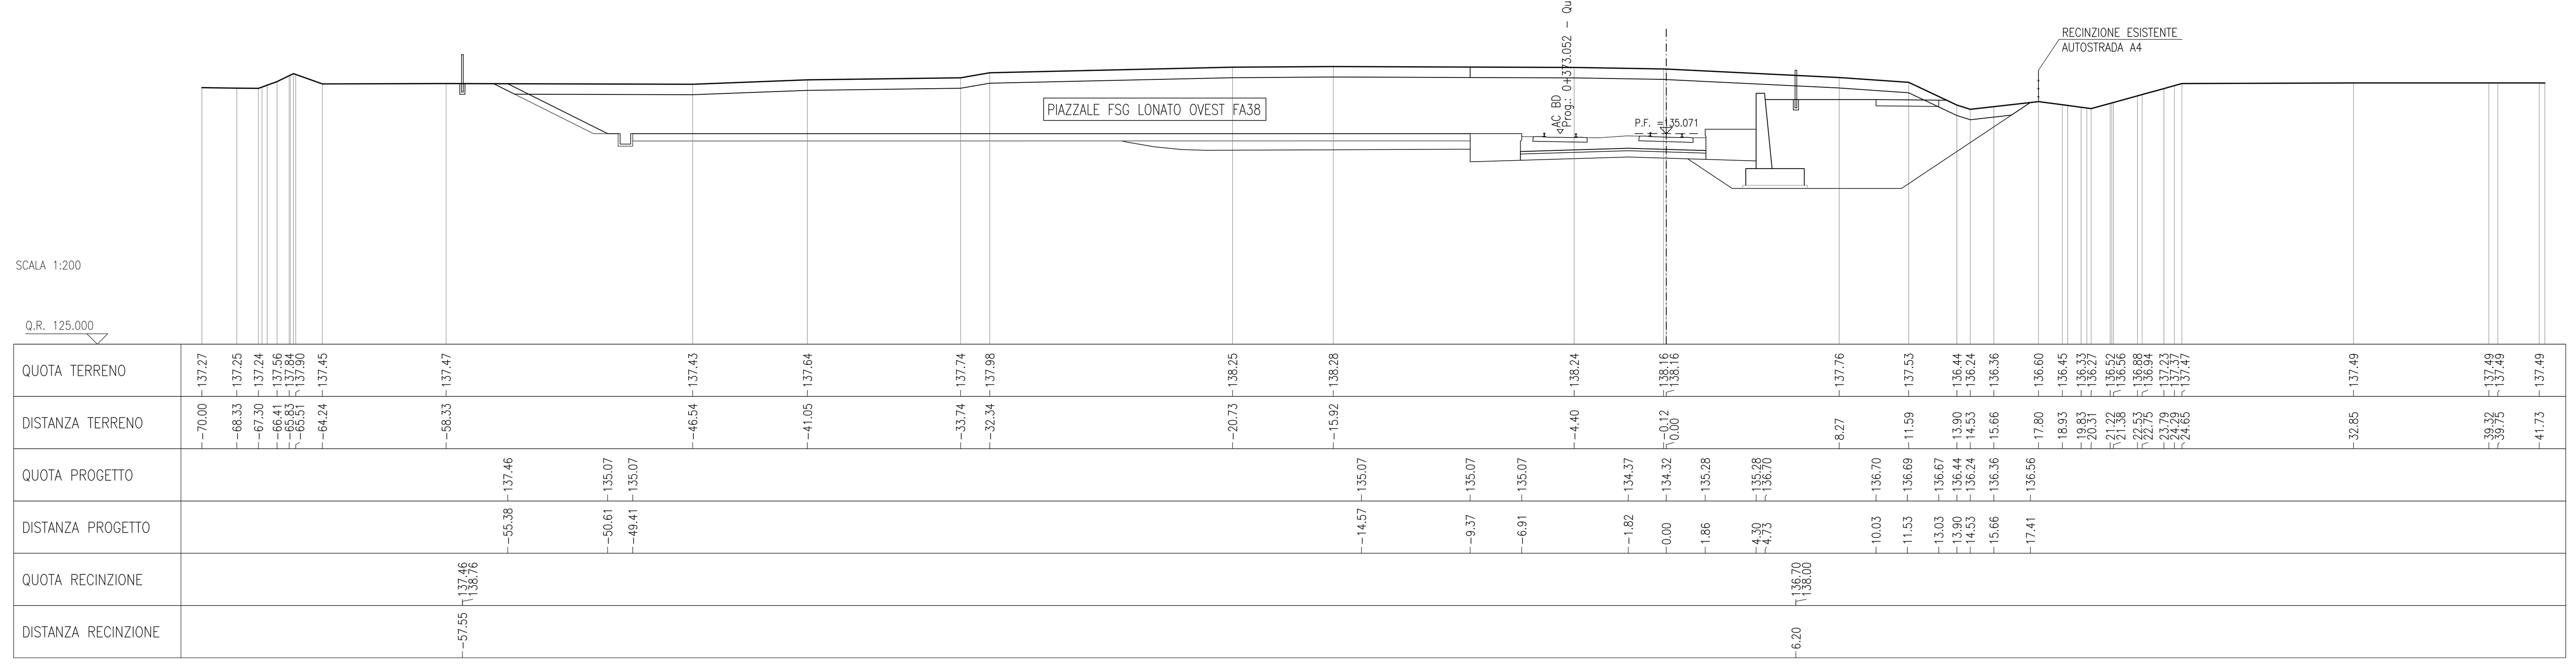

SEZIONE N.: TR04-19
PROGRESSIVA: 114+531.000
QUOTA P. F.: 135.023

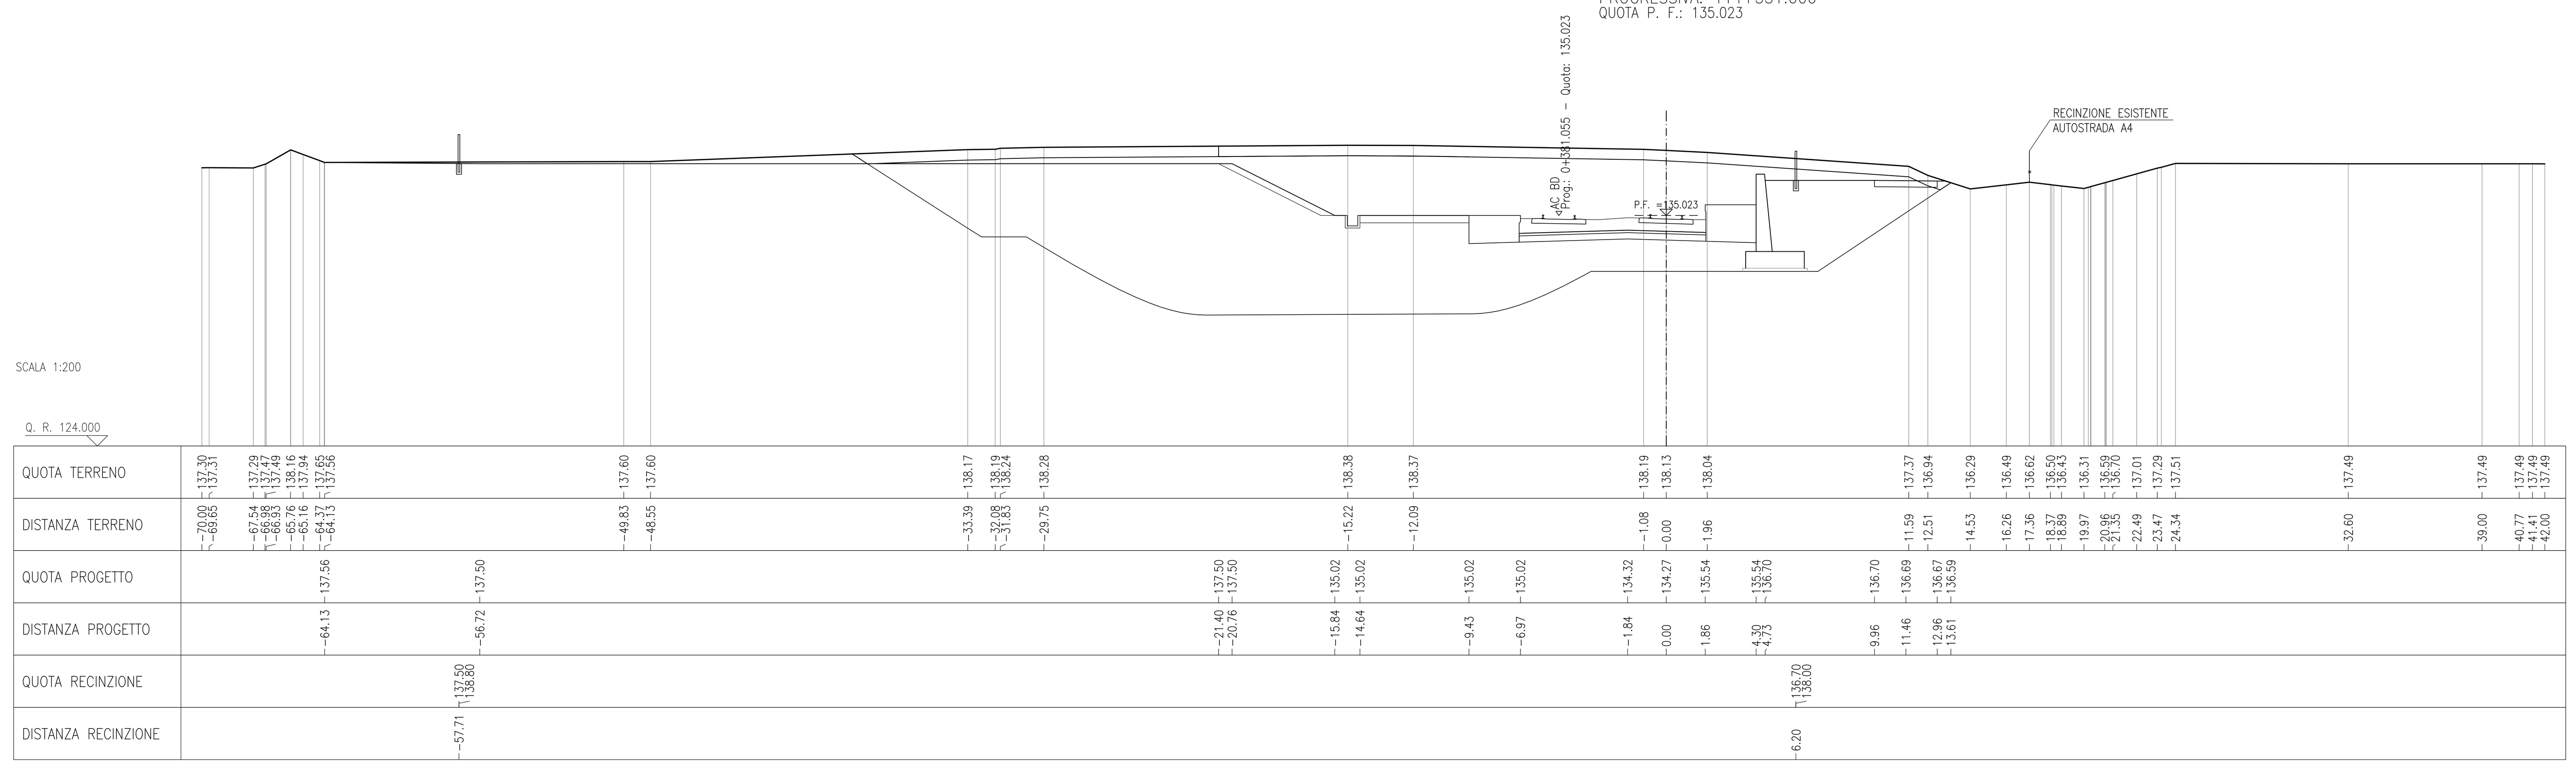

SEZIONE N.: TR04-20
PROGRESSIVA: 114+535.000
QUOTA P. F.: 134.999

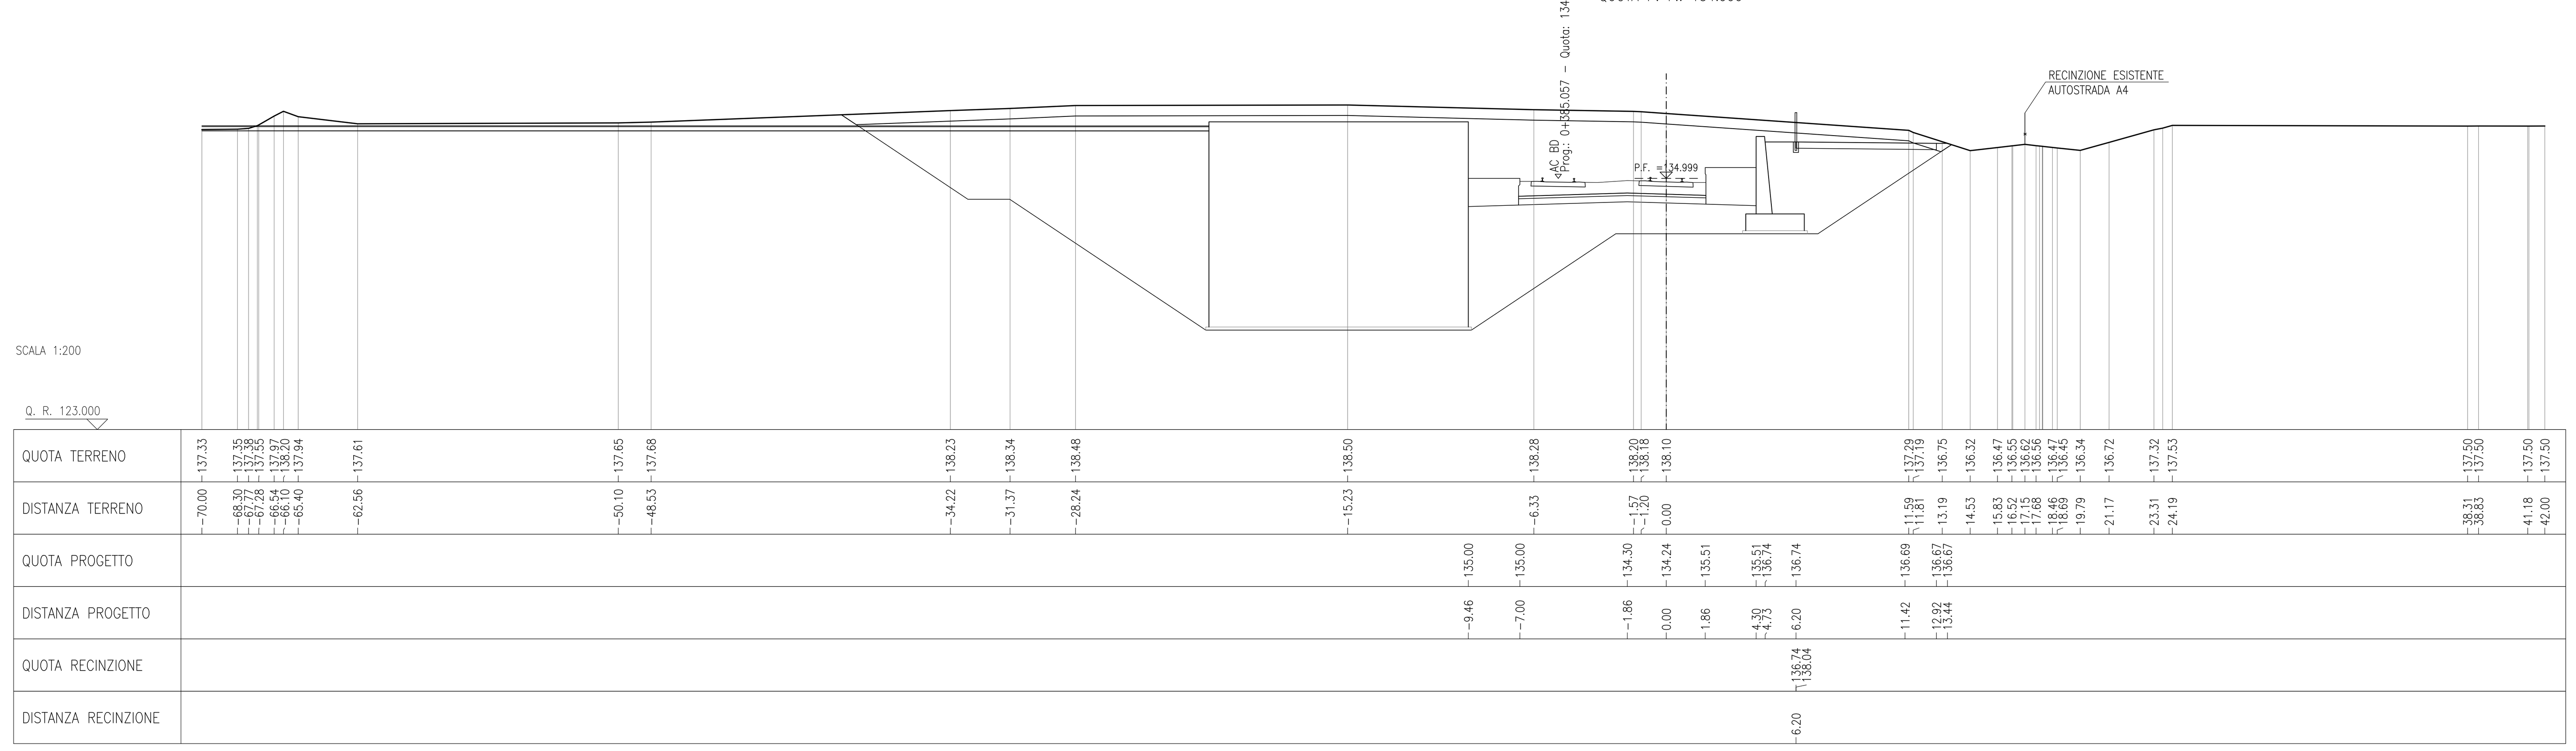

DISEGNI DI RIFERIMENTO

DESCRIZIONE	CODICE
- TR04 - RELAZIONE TECNICA GENERALE	IN0R11EE2ROTR0400001
- TR04 - RELAZIONE GEOTECNICA	IN0R11EE2RBTR0400001
- TR04 - RELAZIONE IDRAULICA	IN0R11EE2RITR0404001
- TR04 - PROFILO GEOTECNICO	IN0R11EE2F6TR0400001
- TR04 - PLANIMETRIA STATO DI FATTO	IN0R11EE2P7TR0400001
- TR04 - PLANIMETRIA SOTTOSERVIZI INTERFERENTI	IN0R11EE2P7TR0406001
- TR04 - PLANIMETRIA DI PROGETTO	IN0R11EE2P8TR0400001
- TR04 - PLANIMETRIA IDRAULICA	IN0R11EE2P8TR0404001
- TR04 - PROFILO LONGITUDINALE	IN0R11EE2F7TR0400001
- TR04 - SEZIONI TRASVERSALI - TAV.1	IN0R11EE2W9TR0400001
- TR04 - SEZIONI TRASVERSALI - TAV.2	IN0R11EE2W9TR0400002
- TR04 - SEZIONI TRASVERSALI - TAV.3	IN0R11EE2W9TR0400003
- TR04 - SEZIONI TRASVERSALI - TAV.5	IN0R11EE2W9TR0400005
- TR04 - TABELLA MATERIALI	IN0R11EE24TTR0400001
- TR04 - MURI DI CONTRORIPA IN DX E SX - PIANTA E SEZIONE LONGITUDINALE	IN0R11EE2BATR0402001
- TR04 - MURI DI CONTRORIPA IN DX E SX - SEZIONI TRASVERSALI	IN0R11EE2BBTR0402001
- TR04 - MURI DI CONTRORIPA IN DX E SX - SEZIONI TIPO E PARTICOLARI COSTRUTTIVI	IN0R11EE2BZTR0402001
- TR04 - VASCA DI RACCOLTA E SOLLEVAMENTO ACQUE - CARPENTERIA - TAV.1	IN0R11EE2BBTR0400001
- TR04 - VASCA DI RACCOLTA E SOLLEVAMENTO ACQUE - CARPENTERIA - TAV.2	IN0R11EE2BBTR0400002
- TR04 - IMPIANTO DI SOLLEVAMENTO ACQUE - PIANTA E PARTICOLARI COSTRUTTIVI PIAZZOLA	IN0R11EE2PZTR0407001
- TR04 - IMPIANTO DI SOLLEVAMENTO ACQUE - PARTICOLARI COSTRUTTIVI	IN0R11EE2BBTR0407001
- TR04 - IN10Q12 - SIFONE DOPPIA CANNA 1,2x2,0 - PK 114+317,000 - CARPENTERIA	IN0R11EE2BBTR0404001
- TR04 - IN10Q12 - SIFONE DOPPIA CANNA 1,2x2,0 - PK 114+317,000 - PLAN. SISTEMAZIONE IDRAULICA	IN0R11EE2PZTR0404001
- TR04 - PARTICOLARI COSTRUTTIVI VASCA DI RACCOLTA ACQUE E SIFONE	IN0R11EE2BZTR0404002
- TR04 - PIANTA SCAVI E OPERE PROVVISIONALI	IN0R11EE2PZTR0401001
- RI00 - SEZIONI TIPO - PIATTAFORMA IN RILEVATO DOPPIO BINARIO-200<=V<=300Km/h	IN0R11EE2WBRI0003001
- RI00 - SEZIONI TIPO - PIATTAFORMA IN TRINCEA DOPPIO BINARIO-200<=V<=300Km/h	IN0R11EE2WBRI0003003
- RI00 - ACCESSIBILITÀ ALLA LINEA - RECINZIONE CON PALETTI IN CAP E RETE MET. - PIANTE, SEZIONI, PROSPETTI E PARTICOLARI	IN0R11EE2BZRI0007001
- RI00 - ACCESSIBILITÀ ALLA LINEA - PISTA DI SERVIZIO INTERNA - DISEGNI TIPICI	IN0R11EE2BZRI0007002
- RI00 - ACCESSIBILITÀ ALLA LINEA - SCALA ACCESSO ALLA LINEA - PIANTA, SEZIONI, PROSPETTI E PARTICOLARI	IN0R11EE2BZRI0007003
- RI00 - CORPO STRADALE FERROVIARIO - OPERE DI FINITURA DEI RILEVATI - PARTI IDRAULICHE	IN0R11EE2BZRI0004001
- RI00 - CORPO STRADALE FERROVIARIO LINEA AV - TOMBINI - TIPOLOGICO OPERE CIVILI DI RACCORDO CANALETTE IDRAULICHE - PARTICOLARI COSTRUTTIVI	IN0R11EE2BBRI0004001
- RI00 - CORPO STRADALE FERROVIARIO LINEA AV - PARTICOLARE CANALETTA PASSACAVI	IN0R11EE2BZRI0007004
- RI00 - FONDAZIONE RILEVATI - SEZIONI TIPO PER LINEA AV	IN0R11EE2WXRI0000001
- CS00 - BLOCCO DI FONDAZIONE PER CIPPO CHILOMETRICO SU RILEVATO PIANTA, SEZIONI E DETT. COSTRUTTIVI	IN0R11EE2BZCS0000001
- CS00 - CIPPI ETTOMETRICI E CHILOMETRICI STAFFE DI ATTACCO CARTELLI AI SOSTEGNI T.E. - DETTAGLI	IN0R11EE2BZCS0000002
- CS00 - CIPPO CHILOMETRICO SU VIADOTTO E GALLERIE- SEZIONI TIPO E DETTAGLI COSTRUTTIVI	IN0R11EE2BZCS0000003

NOTE GENERALI

COMMITTENTE: RFI RETE FERROVIARIA ITALIANA GRUPPO FERROVIE DELLO STATO

ALTA SORVEGLIANZA: ITALFERR GRUPPO FERROVIE DELLO STATO

GENERAL CONTRACTOR: Cepav due Consorzio ENI per l' Alta Velocità

INFRASTRUTTURE FERROVIARIE STRATEGICHE DEFINITE DALLA LEGGE OBIETTIVO N. 443/01

LINEA A.V. /A.C. TORINO - VENEZIA Tratta MILANO - VERONA
Lotto funzionale Brescia-Verona
PROGETTO ESECUTIVO

TR04 - TRINCEA LINEA AV/AC DA PK 114+300,00 A PK 114+565,00
SEZIONI TRASVERSALI
TAV. 4

GENERAL CONTRACTOR	DIRETTORE LAVORI	SCALA :
Consorzio Cepav due	Valido per Costruzione	1:200
Data:	Data:	

COMMESSA	LOTTO	FASE	ENTE	TIPO DOC.	OPERA/DISCIPLINA	PROGR.	REV.
IN0R	11	E	E2	W9	TR0400	004	A

PROGETTAZIONE

Rev.	Descrizione	Redatto	Data	Verificato	Data	Progettista Integratore	Data
A	EMISSIONE	Rocca	25/01/19	Aiello	25/01/19	Taranta	25/01/19
B							
C							

IL PROGETTISTA
Il Responsabile (Dott. Ing. V. Aiello) ALBO PROVINCIALE INGEGNERI VERONA Iscrizione N° 1558
Data: 25/01/19

CIG. 751447334A
File: IN0R11EE2W9TR0400004A_03.dwg

Progetto cofinanziato dalla Unione Europea
CUP: F81H91000000008

Scala di plot: 1: