


DOCUMENTI DI RIFERIMENTO

DESCRIZIONE	CODICE
870 - PIANO DI TRACCIAMENTO LINEA AVZAC	INDR12320000000001
RELAZIONE TECNICA DEL TRACCIAMENTO	INDR12320000000005
PLANIMETRIA DI TRACCIAMENTO LINEA AC DA KM 121+000.000 A KM 127+000.000 Tav. 5	INDR12320000000006
PLANIMETRIA DI TRACCIAMENTO LINEA AC DA KM 123+000.000 A KM 124+000.000 Tav. 6	INDR12320000000007
PROFILI LONGITUDINALE DI TRACCIAMENTO LINEA AC DA KM 121+000.000 A KM 124+000.000 Tav. 3	INDR12320000000008
880 - TIPOLOGIA GALLERIE AZTERNALI	INDR12320000000009
COLLEGAMENTI EQUIPOTENZIALI MOSE METALLICHE	INDR12320000000010
TIPO - TIPOLOGIA TRINCEE	INDR12320000000011
AVVIERE METALLICHE - COLLEGAMENTI EQUIPOTENZIALI	INDR12320000000012
TIPO - TRINCEA LINEA AC DA PK 126+480.00 A PK 126+963.00	INDR12320000000013
RELAZIONE TECNICA GENERALE	INDR12320000000014
PROSCENI ANTERALI E ARRE GENERALI	INDR12320000000015
PLANIMETRIA DI PROGETTO	INDR12320000000016
PROFILI LONGITUDINALE	INDR12320000000017
TRACCIAMENTO PLANALIMETRICO DELLE OPERE Tav. 1/3	INDR12320000000018
TRACCIAMENTO PLANALIMETRICO DELLE OPERE Tav. 2/3	INDR12320000000019
TRACCIAMENTO PLANALIMETRICO DELLE OPERE Tav. 3/3	INDR12320000000020
SEZIONI TRASVERSALI TIPOLOGICHE Tav. 1/2	INDR12320000000021
SEZIONI TRASVERSALI Tav. 1/4	INDR12320000000022
SEZIONI TRASVERSALI Tav. 2/2	INDR12320000000023
SEZIONI TRASVERSALI Tav. 2/4	INDR12320000000024
SEZIONI TRASVERSALI Tav. 4/4	INDR12320000000025
CARPENTERIE ED ARMATURE ANFRANCA Tav. 1/2	INDR12320000000026
CARPENTERIE ED ARMATURE ANFRANCA Tav. 2/2	INDR12320000000027
CARPENTERIE ED ARMATURE CONCA Tav. 1/4	INDR12320000000028
CARPENTERIE ED ARMATURE CONCA Tav. 2/4	INDR12320000000029
CARPENTERIE ED ARMATURE CONCA Tav. 3/4	INDR12320000000030
CARPENTERIE ED ARMATURE CONCA Tav. 4/4	INDR12320000000031
CARPENTERIE ED ARMATURE CONCA Tav. 5/4	INDR12320000000032
CARPENTERIE ED ARMATURE CONCA Tav. 6/4	INDR12320000000033
CARPENTERIE ED ARMATURE CONCA Tav. 7/4	INDR12320000000034
CARPENTERIE ED ARMATURE CONCA Tav. 8/4	INDR12320000000035
CARPENTERIE ED ARMATURE CONCA Tav. 9/4	INDR12320000000036
CARPENTERIE ED ARMATURE CONCA Tav. 10/4	INDR12320000000037
PIANTA E SEZIONE LONGITUDINALE Tav. 1/5	INDR12320000000038
PIANTA E SEZIONE LONGITUDINALE Tav. 2/5	INDR12320000000039
PIANTA E SEZIONE LONGITUDINALE Tav. 3/5	INDR12320000000040
PIANTA E SEZIONE LONGITUDINALE Tav. 4/5	INDR12320000000041
PIANTA E SEZIONE LONGITUDINALE Tav. 5/5	INDR12320000000042
PROSCENI PER TIPOLOGIE	INDR12320000000043
RELAZIONE DI CALCOLO	INDR12320000000044
RELAZIONE DI CALCOLO OPERE DI SOSTEGNO DEGLI SCAM	INDR12320000000045
RELAZIONE SCHEMATICA	INDR12320000000046
PROFILI STRADALI	INDR12320000000047

NOTE GENERALI

- TUTTE LE MISURE SONO ESPRESSE IN METRI

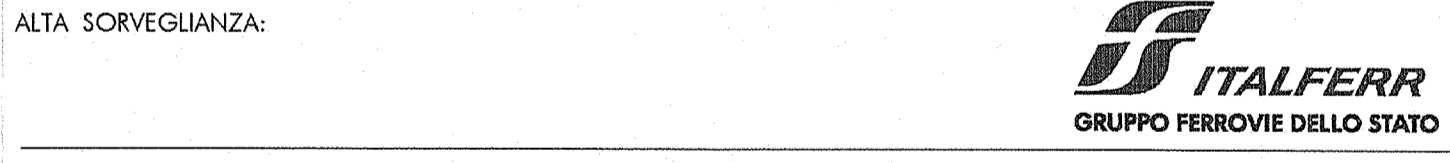

INFRASTRUTTURE FERROVIARIE STRATEGICHE DEFINITE DALLA LEGGE OBIETTIVO N. 443/01
LINEA A.V. /A.C. TORINO - VENEZIA Tratta MILANO - VERONA
Lotto funzionale Brescia-Verona
PROGETTO ESECUTIVO
TR07 - TRINCEA LINEA AC DA PK 126+480,00 A PK 126+963,00
Sezioni trasversali. Tav. 3/4

GENERAL CONTRACTOR	Consorzio Cepav due Direttore del Laboratorio Ing. T. Tognoli	DIRETTORE LAVORI	SCALA: 1:200				
COMMESSA	LOTTO	FASE	ENTE	TIPO DOC.	OPERA/DISCIPLINA	PROGR.	REV.
IN0R	11	E	E2	WS	TR0700	003	A

PROGETTIZIONE	IL PROGETTISTA			
Rev.	Descrizione	Aut.	Data	Verifica
A	EMISSIONE	CCP	07/01/19	07/01/19
B				
C				