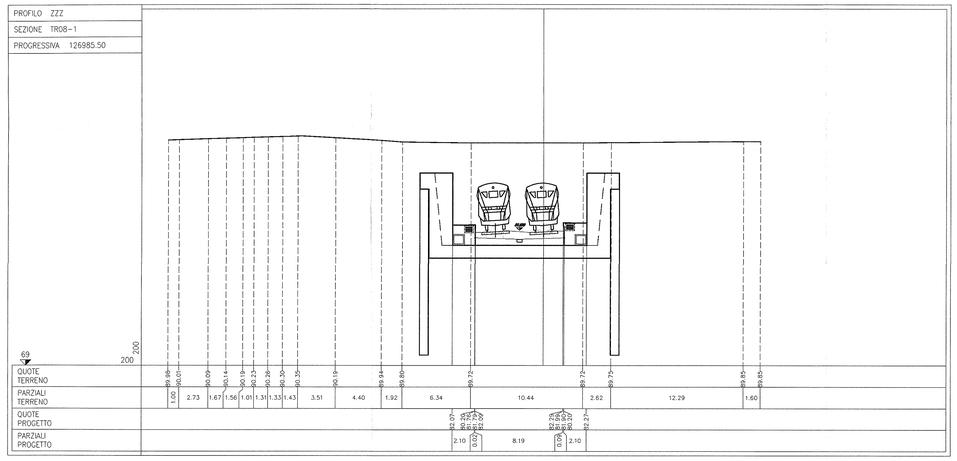

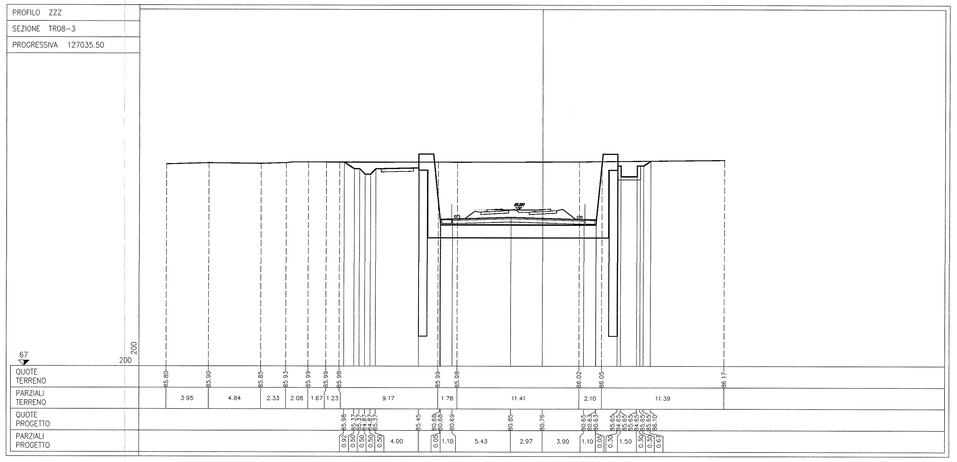

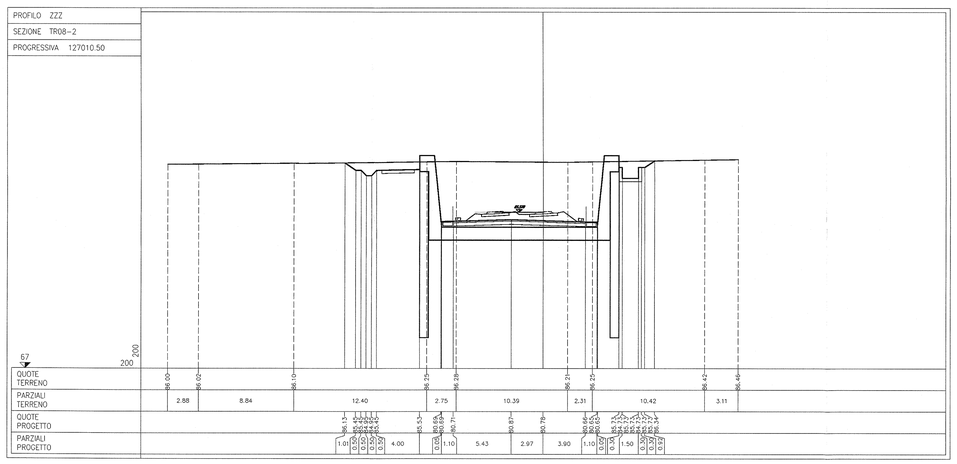

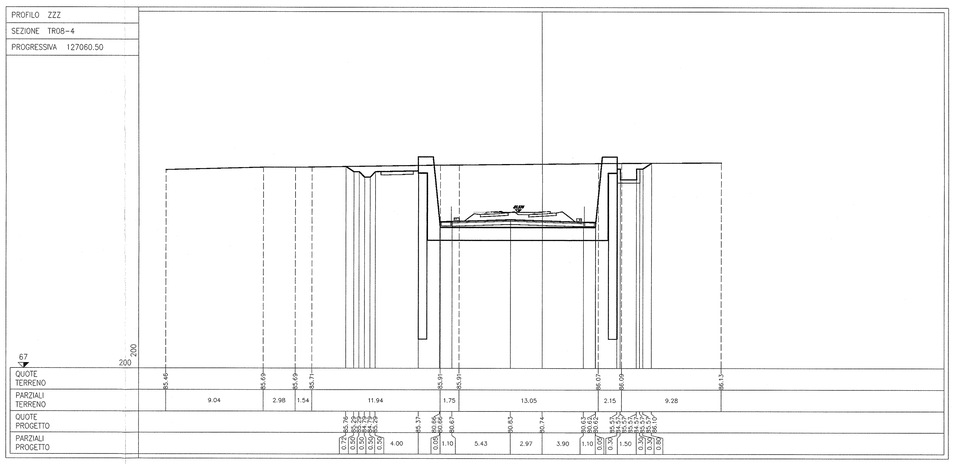

DOCUMENTI DI RIFERIMENTO

DESCRIZIONE	CODICE
IF00 – ELABORATI DI TRACCIAMENTO LINEA AV/AC	
RELAZIONE TECNICA DEL TRACCIAMENTO	INGR10EE2RGIF0000001
PLANIMETRIA DI TRACCIAMENTO LINEA AC DA KM 1.231+000.000 A KM 1.277+500.000 TAV. 5	INGR10EE2P5IF0000005
PLANIMETRIA DI TRACCIAMENTO LINEA AC DA KM 1.271+500.000 A KM 1.321+000.000 TAV. 6	INGR10EE2P5IF0000006
PROFILO LONGITUDINALE DI TRACCIAMENTO LINEA AC DA KM 1.211+800.000 A KM 1.301+600.000 TAV. 3	INGR10EE2P5IF0000003
GA00 – TIPOLOGICO GALLERIE ARTIFICIALI	
COLLEGAMENTI EQUIPOTENZIALI MASSE METALLICHE	INGR10EE2B2IGA0009001
TR00 – TIPOLOGICO TRINCEE	
BARRIERE METALLICHE – COLLEGAMENTO EQUIPOTENZIALI	INGR10EE2B2ITR0007001
TR08– TRINCEA LINEA AC DA PK 126+985.50 A PK 127+233.00	
RELAZIONE TECNICA GENERALE	INGR11EE2RGTR0800002
PRESCRIZIONI MATERIALI E NOTE GENERALI	INGR11EE2N7TR0800001
PLANIMETRIA DI PROGETTO	INGR11EE2P8TR0800001
PROFILO LONGITUDINALE	INGR11EE2P7TR0800001
TRACCIAMENTO PLANOALTIMETRICO DELLE OPERE TAV. 1/2	INGR11EE2P9TR0800001
TRACCIAMENTO PLANOALTIMETRICO DELLE OPERE TAV. 2/2	INGR11EE2P9TR0800002
SEZIONI TRASVERSALI TIPOLOGICHE TAV. 1/2	INGR11EE2WCTR0800001
SEZIONI TRASVERSALI TIPOLOGICHE TAV. 2/2	INGR11EE2WCTR0800002
SEZIONI TRASVERSALI TAV. 2/3	INGR11EE2W9TR0800002
SEZIONI TRASVERSALI TAV. 3/3	INGR11EE2W9TR0800003
CARPENTERIA ED ARMATURE DIAFRAMMI	INGR11EE2B2TR0800001
CARPENTERIA ED ARMATURE CONCI TAV. 1/4	INGR11EE2B2TR0800002
CARPENTERIA ED ARMATURE CONCI TAV. 2/4	INGR11EE2B2TR0800003
CARPENTERIA ED ARMATURE CONCI TAV. 3/4	INGR11EE2B2TR0800004
CARPENTERIA ED ARMATURE CONCI TAV. 4/4	INGR11EE2B2TR0800005
PIANTA E SEZIONE LONGITUDINALE TAV. 1/3	INGR11EE2P4TR0800001
PIANTA E SEZIONE LONGITUDINALE TAV. 2/3	INGR11EE2P4TR0800002
PIANTA E SEZIONE LONGITUDINALE TAV. 3/3	INGR11EE2P4TR0800003
PREDISPOSIZIONI PER TECNOLOGIE	INGR11EE2B2TR0807001
RELAZIONE DI CALCOLO	INGR11EE2CLTR0800001
RELAZIONE DI CALCOLO OPERE DI SOSTEGNO DEGLI SCAVI	INGR11EE2CLTR0810001
RELAZIONE GEOTECNICA	INGR11EE2R9TR0800001
PROFILO STRATIGRAFICO	INGR11EE2F7TR0800001

NOTE GENERALI

– TUTTE LE MISURE SONO ESPRESSE IN METRI

COMMITTENTE: RFI RETE FERROVIARIA ITALIANA – GRUPPO FERROVIE DELLO STATO

ALTA SORVEGLIANZA: ITALFERR – GRUPPO FERROVIE DELLO STATO

GENERAL CONTRACTOR: Cepav due – Consorzio ENI per l' Alta Velocità

INFRASTRUTTURE FERROVIARIE STRATEGICHE DEFINITE DALLA LEGGE OBIETTIVO N. 443/01

LINEA A.V. /A.C. TORINO - VENEZIA Tratta MILANO - VERONA
Lotto funzionale Brescia-Verona
PROGETTO ESECUTIVO

TR08 - TRINCEA LINEA AC DA PK 126+985,50 A PK 127+233,00

Sezioni trasversali. Tav. 1/3

GENERAL CONTRACTOR: Consorzio Cepav due – Data: 06 FEB 2019 – Il Direttore del Consorzio Ing. T. Tortorici

DIRETTORE LAVORI: ~~Visto per Costruzione~~ – Data:

SCALA: 1:200

COMMESSA	LOTTO	FASE	ENTE	TIPO DOC.	OPERA/DISCIPLINA	PROGR.	REV.
INOR	11	E	E2	W9	TR0800	001	A

PROGETTAZIONE						IL PROGETTISTA
Rev.	Descrizione	Redatto	Data	Verificato	Data	
A	EMISSIONE	G.Piacentini	07/01/19	Piacentini	07/01/19	PIACENTINI Dott. Ing. Giovanni Ordine degli Ingegneri della Provincia di Torino n. 8179
B						
C						

CIG. 751447334A – Stampato dal Service di plottaggio ITALFERR S.A. ALBA S.r.l. – Data: 07/01/19 – PROGETTO\INGR11EE2W9TR0800001A_10.dwg

Progetto cofinanziato dalla Unione Europea – CUP: F81H91000000008

Scala di plot: 1:1