SEZIONI TRASVERSALI TAV.4/4

Scala 1:200

PROFILO AC_BP

SEZIONE TR10-19

PROGRESSIVA 128415.00

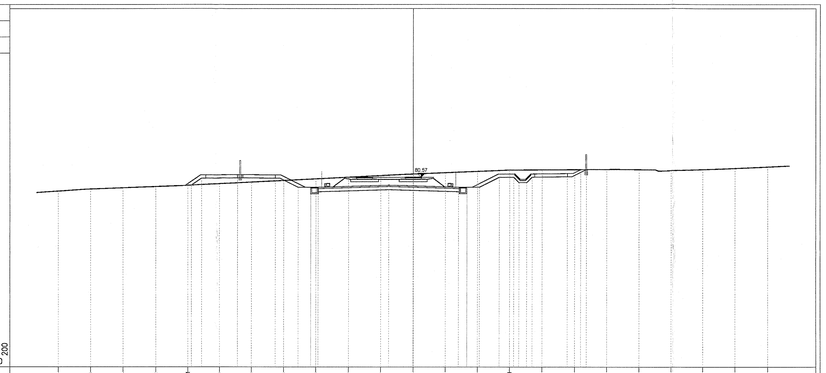

QUOTE TERRENO	78.314	78.608	78.914	79.193	79.841	79.993	80.139	80.288	80.436	80.589	80.740	80.884	81.007	81.130	81.251	81.370	81.388	81.387	81.388	81.189	81.388	81.410	81.540					
DIST.PARZIALI TERRENO		3.00	3.00	3.00	3.00	3.00	3.00	3.00	3.00	3.00	3.00	3.00	3.00	3.00	3.00	3.00	3.00	3.00	3.00	3.00	3.00	3.00	3.00					
QUOTE PROGETTO					79.857	80.495	80.939	80.499	79.854	79.584	79.334	79.430	79.336	79.254	79.064	80.086	80.086	80.086	80.086	80.603	81.286	81.286						
DIST.PARZIALI PROGETTO					0.60	3.42	3.50	2.13	1.17	0.75	6.55	6.47	0.79	1.17	1.86	1.34	0.14	0.75	0.49	3.25	1.74	0.70						

PROFILO AC_BP

SEZIONE TR10-20

PROGRESSIVA 128430.00

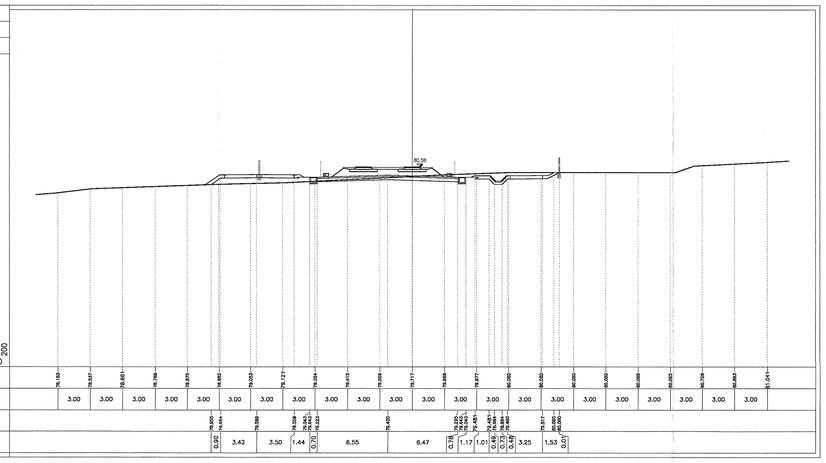

QUOTE TERRENO	78.183	78.537	78.851	78.798	79.015	79.840	79.553	79.173	79.584	79.415	79.066	79.717	79.888	79.877	80.050	80.130	80.080	80.080	80.088	80.095	80.138	80.843	81.041					
DIST.PARZIALI TERRENO		3.00	3.00	3.00	3.00	3.00	3.00	3.00	3.00	3.00	3.00	3.00	3.00	3.00	3.00	3.00	3.00	3.00	3.00	3.00	3.00	3.00	3.00					
QUOTE PROGETTO						79.840	79.554	79.588	79.038	78.843	79.333	79.430	79.243	79.243	79.481	79.084	79.084	79.084	79.317	80.080	80.080							
DIST.PARZIALI PROGETTO						0.62	3.42	3.50	1.44	0.70	6.55	6.47	0.78	1.17	1.01	0.45	0.75	0.49	3.25	1.53	0.07							

DISEGNI DI RIFERIMENTO

DESCRIZIONE	CODICE
PROF. LONGITUDINALE	IN0R11EE2PZTR1000001
RELAZIONE TECNICA GENERALE	IN0R11EE2RGTR1000001
RELAZIONE IDRAULICA SMALTIMENTO ACQUE	IN0R11EE2R6TR1004001
PLANIMETRIA STATO DI FATTO	IN0R11EE2P8TR1000001
PLANIMETRIA STATO DI PROGETTO	IN0R11EE2P8TR1000002
PLANIMETRIA SOTTOSERVIZI INTERFERENTI	IN0R11EE2P8TR1006001
SEZIONI TRASVERSALI – TAVOLA 1/4	IN0R11EE2W9TR1000001
SEZIONI TRASVERSALI – TAVOLA 2/4	IN0R11EE2W9TR1000002
SEZIONI TRASVERSALI – TAVOLA 3/4	IN0R11EE2W9TR1000003
PLANIMETRIA IDRAULICA E DETTAGLI IDRAULICI	**IN0R11EE2PZTR1004001**
SEZIONI TIPO– PIATTAFORMA IN RILEVATO DOPPIO BINARIO–200<V<=300Km/h	IN0R11EE2WBRI0003001
SEZIONI TIPO –PIATTAFORMA IN RILEVATO DOPPIO BINARIO–V<200 Km/h	IN0R11EE2WBRI0003002
SEZIONI TIPO– PIATTAFORMA IN TRINCEA IN TERRA DOPPIO BINARIO–200<V<=300Km/h	IN0R11EE2WBRI0003003
SEZIONI TIPO –PIATTAFORMA IN TRINCEA IN TERRA A DOPPIO BINARIO–V<200 Km/h	IN0R11EE2WBRI0003004
ACCESSIBILITA' ALLA LINEA–RECINZIONE CON PALETTI IN CAP E RETE MET.–PIANTE,SEZIONI, PROSPETTI E PARTICOLARI	IN0R11EE2BZRI0007001
ACCESSIBILITA' ALLA LINEA–PISTA DI SERVIZIO INTERNA – DISEGNI TIPICI	IN0R11EE2BZRI0007002
ACCESSIBILITA' ALLA LINEA–SCALA ACCESSO ALLA LINEA –PIANTA, SEZIONI, PROSPETTI E PARTICOLARI	IN0R11EE2BZRI0007003
CORPO STRADALE FERROVIARIO – OPERE DI FINITURA DEI RILEVATI – PARTI IDRAULICHE	IN0R11EE2BZRI0004001
CORPO STRADALE FERROVIARIO LINEA AV – TOMBINI – TIPOLOGICO OPERE CIVILI DI RACCORDO CANALETTE IDRAULICHE – PARTICOLARI COSTRUTTIVI	IN0R11EE2BBRI0004001
CORPO STRADALE FERROVIARIO LINEA AV E INTERCONNESSIONE–PARTICOLARI TIPOLOGICI MUR–DA KM 110+542 A KM 120+000 E DA KM 141+000 A KM 150+070	IN0R11EE2BZRI0002001
CORPO STRADALE FERROVIARIO LINEA AV E INTERCONNESSIONE–PARTICOLARI TIPOLOGICI MUR–DA KM 120+000 A KM 141+000	IN0R11EE2BZRI0002002
CORPO STRADALE FERROVIARIO LINEA AV– PARTICOLARE CANALETTA PASSACAVI	IN0R11EE2BZRI0007004
FONDAZIONE RILEVATI – SEZIONI TIPO PER LINEA AV	IN0R11EE2WXRI0000001
BLOCCO DI FONDAZIONE PER CIPPO CHILOMETRICO SU RILEVATO PIANTA, SEZIONI E DETT. COSTRUTTIVI	IN0R11EE2BZCS0000001
CIPPI ETTOMETRICI E CHILOMETRICI STAFFE DI ATTACCO CARTELLI AI SOSTEGNI T.E. – DETTAGLI	IN0R11EE2BZCS0000002
CIPPO CHILOMETRICO SU VIADOTTO E GALLERIE– SEZIONI TIPO E DETTAGLI COSTRUTTIVI	IN0R11EE2BZCS0000003
CIPPO CHILOMETRICO SU VIADOTTO E GALLERIE– SEZIONI TIPO E DETTAGLI COSTRUTTIVI	IN0R11EE2BZCS0000003
TIPOLOGICI EQUIPOTENZIALITA' PARAPETTI	IN0R11EE2BZR0007005

NOTE GENERALI

	LIMITE FASCIA DI 7.00m DA CIGLIO BITUMATO A4 AUTOSTRADA BS–VR–VI–PD

CARATTERISTICHE DEI MATERIALI

COMMITTENTE:

RFI RETE FERROVIARIA ITALIANA
GRUPPO FERROVIE DELLO STATO

ALTA SORVEGLIANZA:

ITALFERR
GRUPPO FERROVIE DELLO STATO

GENERAL CONTRACTOR:

Cepav due
Consorzio ENI per l' Alta Velocità

INFRASTRUTTURE FERROVIARIE STRATEGICHE DEFINITE DALLA LEGGE OBIETTIVO N. 443/01

LINEA A.V. /A.C. TORINO - VENEZIA Tratta MILANO - VERONA
Lotto funzionale Brescia-Verona
PROGETTO ESECUTIVO

TRINCEA TR10 DAL KM 128+050 AL KM 128+430

Sezioni trasversali

Tavola 4

GENERAL CONTRACTOR	DIRETTORE LAVORI	SCALA :
Consorzio Cepav due — Consorzio Cepav due Il Direttore del Consorzio (Ing. T. Toranta) — Data: 05 APR 2019	Data:	1:200

COMMESSA	LOTTO	FASE	ENTE	TIPO DOC.	OPERA/DISCIPLINA	PROGR.	REV.
IN0R	11	E	E2	W9	TR1000	004	A

PROGETTAZIONE

Rev.	Descrizione	Redatto	Data	Verificato	Data	Progettista Integrato	Data	IL PROGETTISTA INTEGRATO
A	Emissione	Ghelma	21/12/18	P.Galvanin	21/12/18	C. Lucchi	21/12/18	Alpina S.p.A.
B								
C								

CIG. 751447334A

File: IN0R11EE2W9TR1000004A_10.dwg

Progetto cofinanziato dalla Unione Europea

Stampato dal Service di plottaggio ITALFERR S.p.A.

CUP: F81H91000000008

Scala di plot: 1:1

ALBA S.r.l.