

DESGNI DI RIFERIMENTO

Table with 2 columns: DESCRIZIONE and CODICE. Lists technical drawing references like TR24 - RELAZIONE TECNICA GENERALE.

SEZIONE N.: TR24-25
PROGRESSIVA: 145+725.000
QUOTA P. F.: 109.279

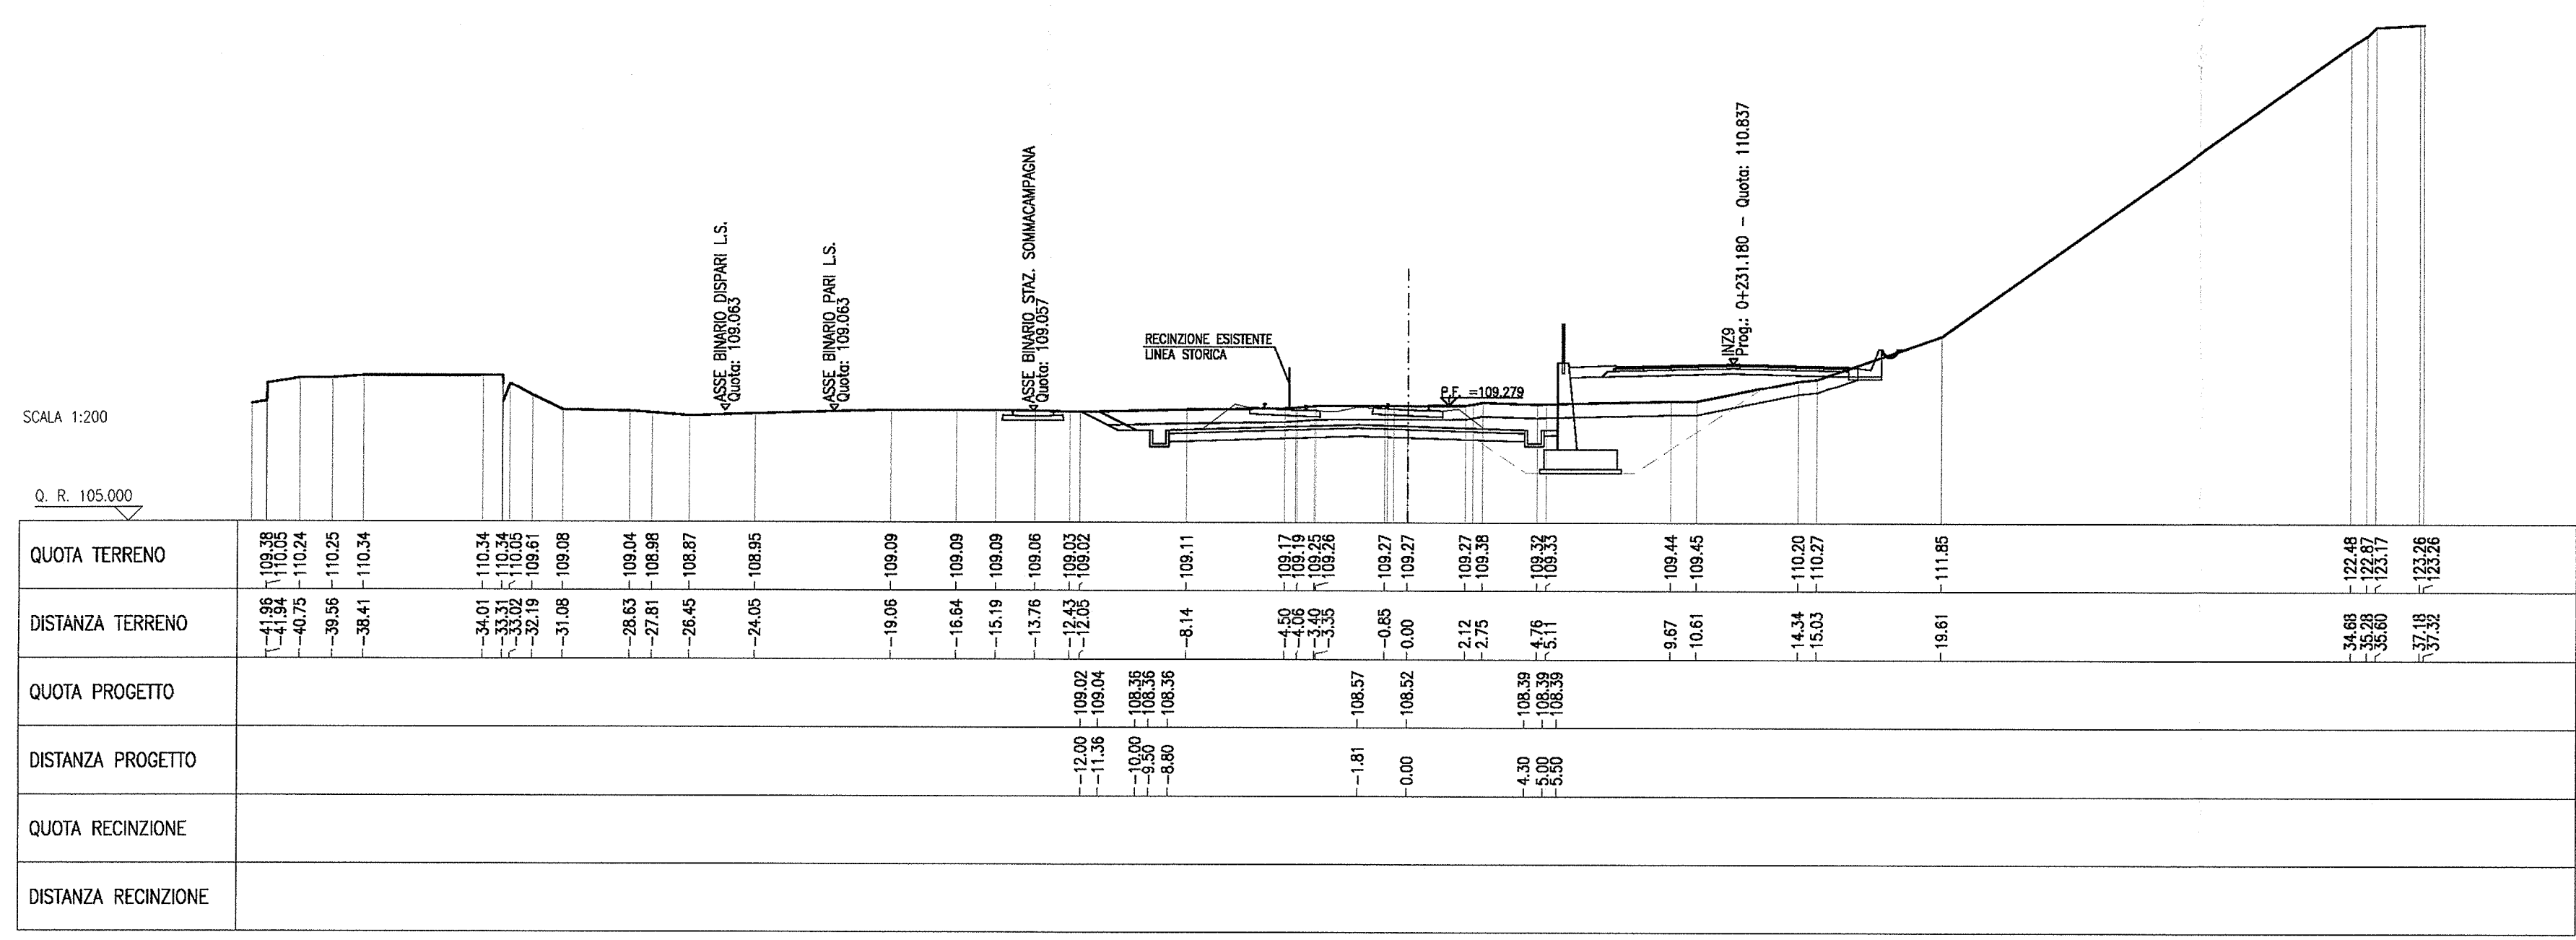


Table with 6 columns: QUOTA TERRENO, DISTANZA TERRENO, QUOTA PROGETTO, DISTANZA PROGETTO, QUOTA RECINZIONE, DISTANZA RECINZIONE. Contains numerical data for the TR24-25 section.

SEZIONE N.: TR24-27
PROGRESSIVA: 145+775.000
QUOTA P. F.: 109.139

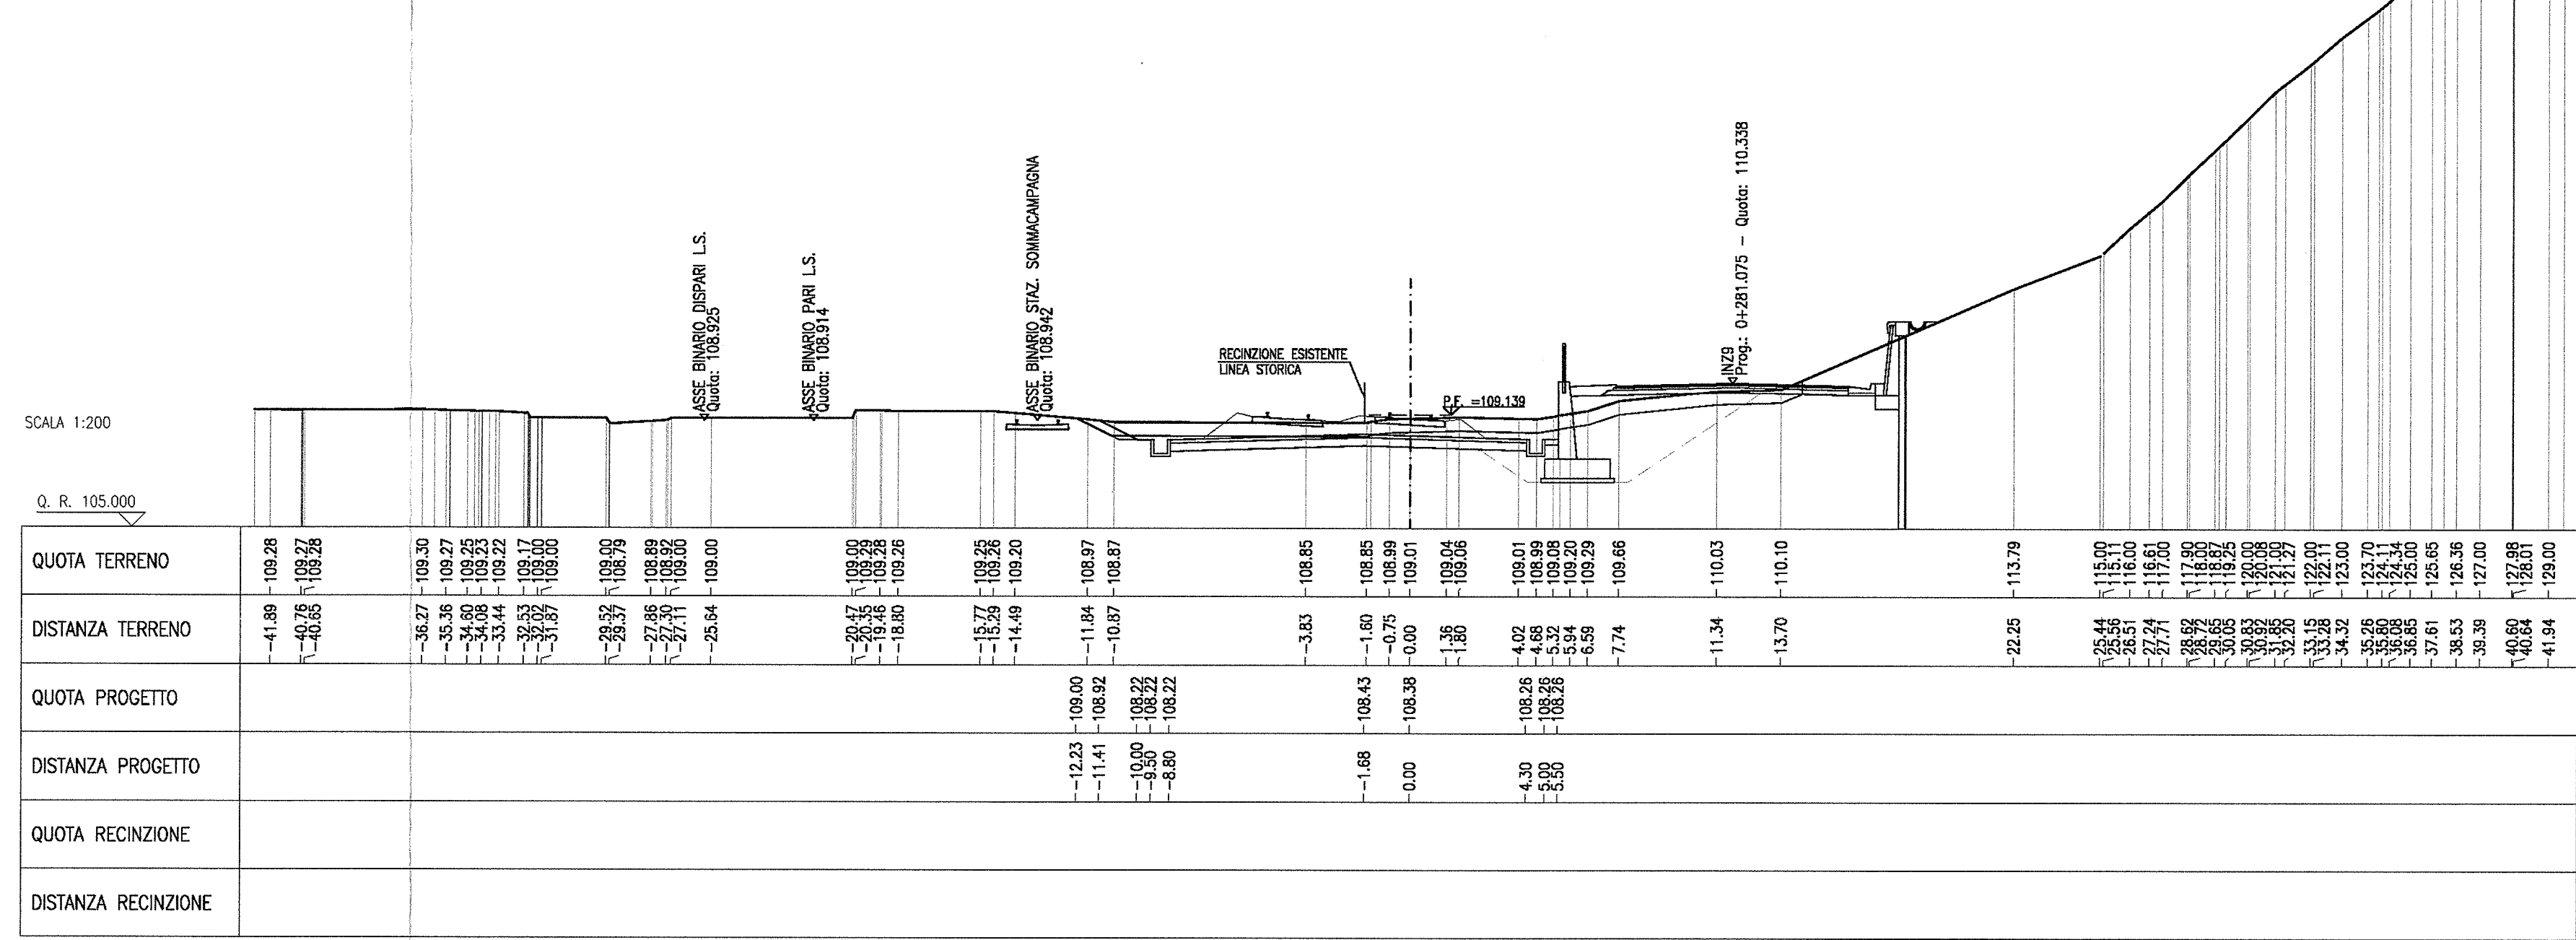


Table with 6 columns: QUOTA TERRENO, DISTANZA TERRENO, QUOTA PROGETTO, DISTANZA PROGETTO, QUOTA RECINZIONE, DISTANZA RECINZIONE. Contains numerical data for the TR24-27 section.

SEZIONE N.: TR24-26
PROGRESSIVA: 145+750.000
QUOTA P. F.: 109.209

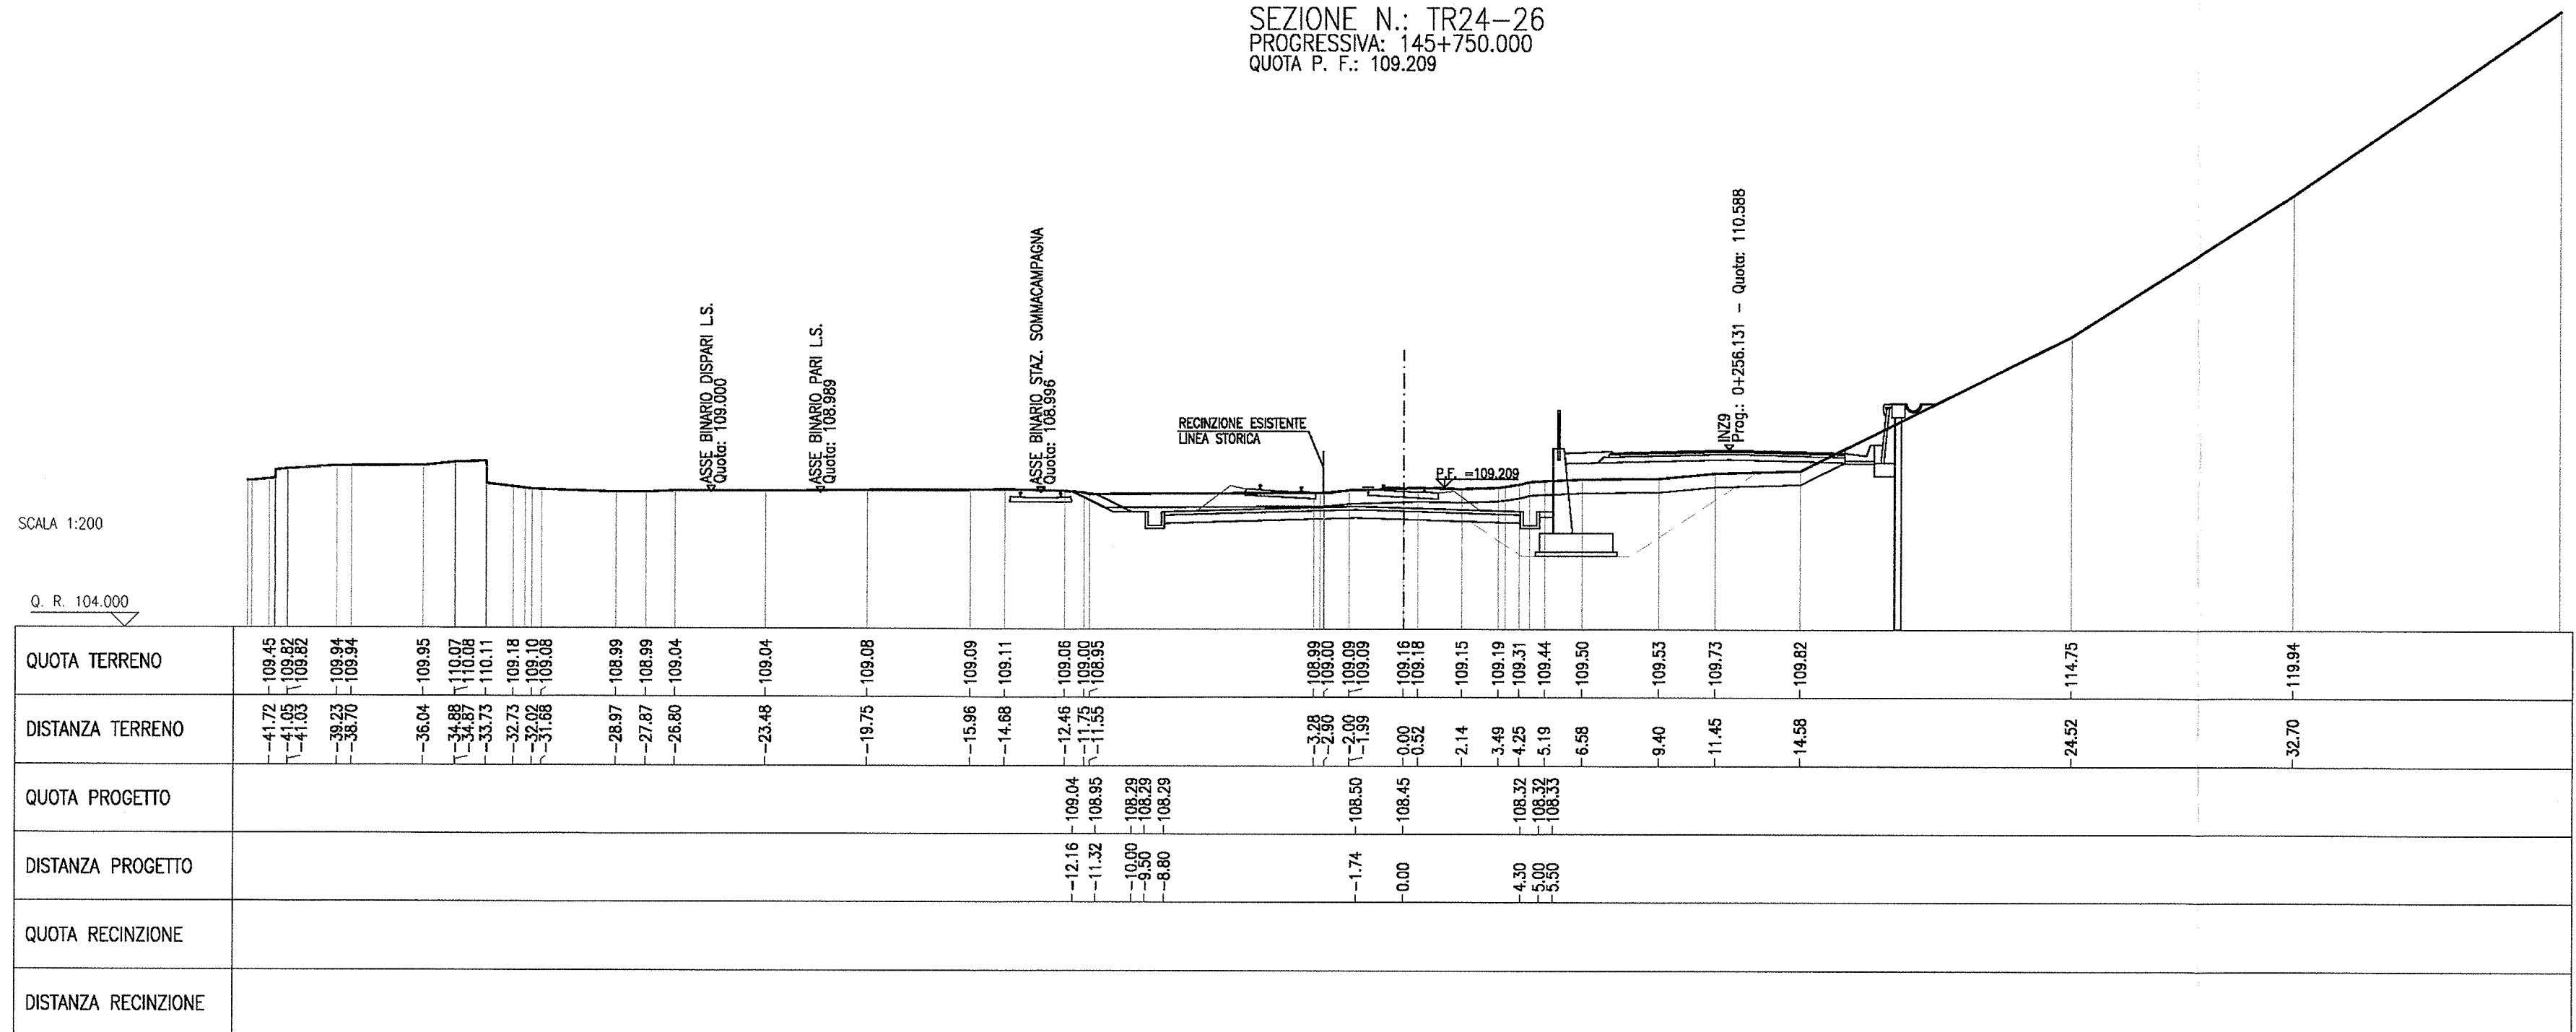


Table with 6 columns: QUOTA TERRENO, DISTANZA TERRENO, QUOTA PROGETTO, DISTANZA PROGETTO, QUOTA RECINZIONE, DISTANZA RECINZIONE. Contains numerical data for the TR24-26 section.

SEZIONE N.: TR24-28
PROGRESSIVA: 145+799.891
QUOTA P. F.: 109.070


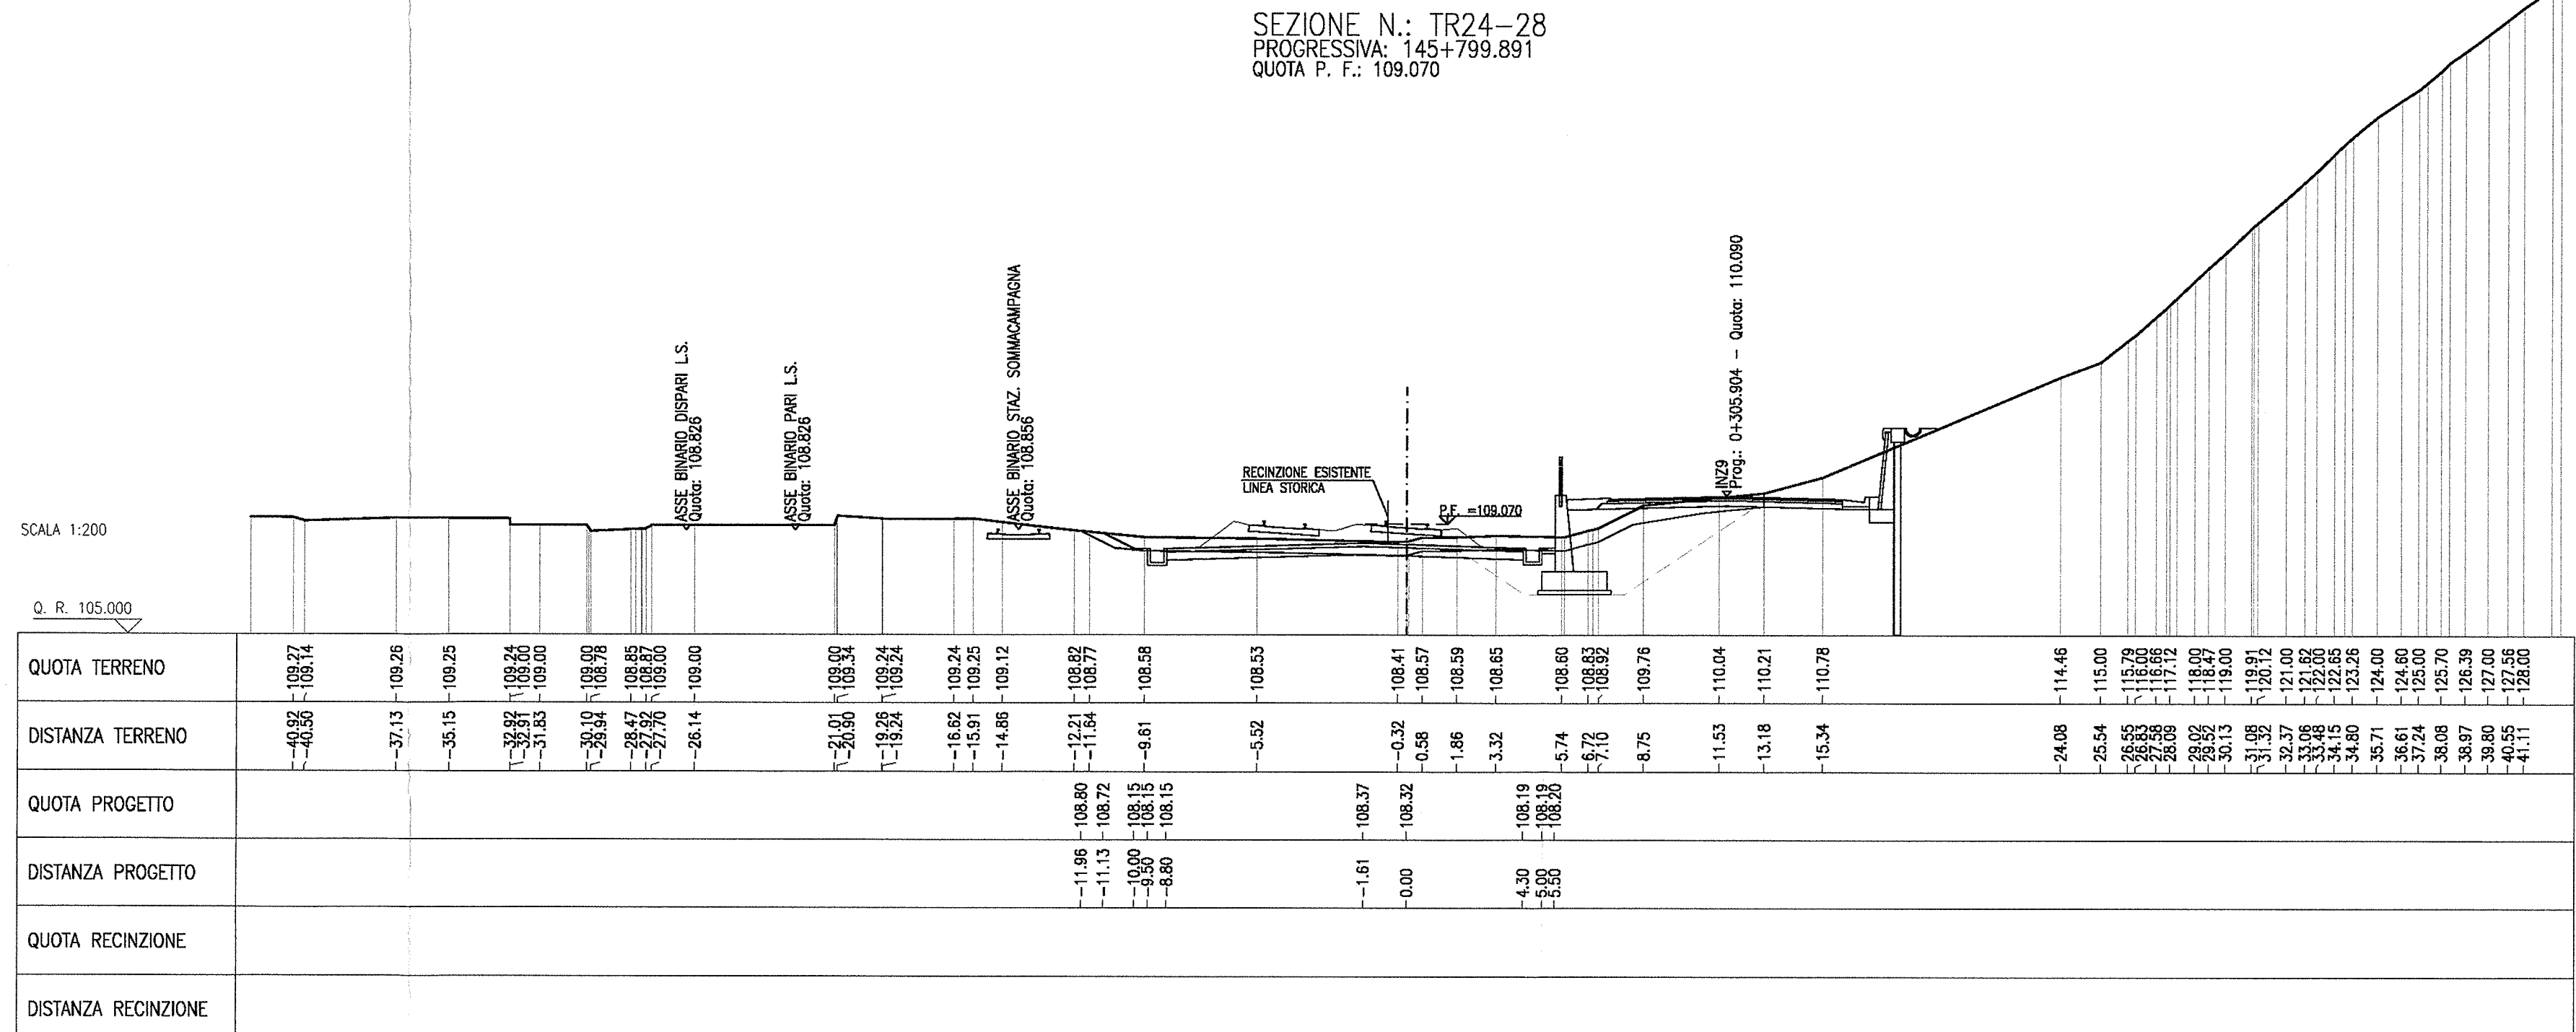


Table with 6 columns: QUOTA TERRENO, DISTANZA TERRENO, QUOTA PROGETTO, DISTANZA PROGETTO, QUOTA RECINZIONE, DISTANZA RECINZIONE. Contains numerical data for the TR24-28 section.

NOTE GENERALI

I VOLUMI RELATIVI ALLO SCAVO DEL MURO DI SOSTEGNO IN50Q07 SONO ESCLUSI DALLA PRESENTE WBS.

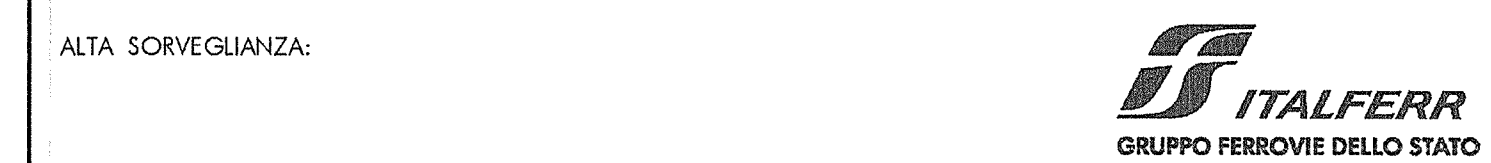

INFRASTRUTTURE FERROVIARIE STRATEGICHE DEFINITE DALLA LEGGE OBIETTIVO N. 443/01
LINEA A.V. I.A.C. TORINO - VENEZIA Tratta MILANO - VERONA
Lotto funzionale Brescia-Verona
PROGETTO ESECUTIVO
TR24 - TRINCEA LINEA AV/AC DA PK 145+169,891 A PK 145+799,891
SEZIONI TRASVERSALI
TAVOLA 4

Table with 2 columns: COMMITTENTE (Cepav due) and DIRETTORE LAVORI (Ing. T. Tognola). Includes date: 05 APR 2019.

Table with columns: COMMESSA, LOTTO, FASE, ENTE, TIPO DOC., OPERA/DISCIPLINA, PROG., REV. Includes project code: INOR 11 E E2 W9 TR2400 004 A.