SEZIONE N.: TR26-33
PROGRESSIVA: 1+612.000
QUOTA P. F.: 79.104

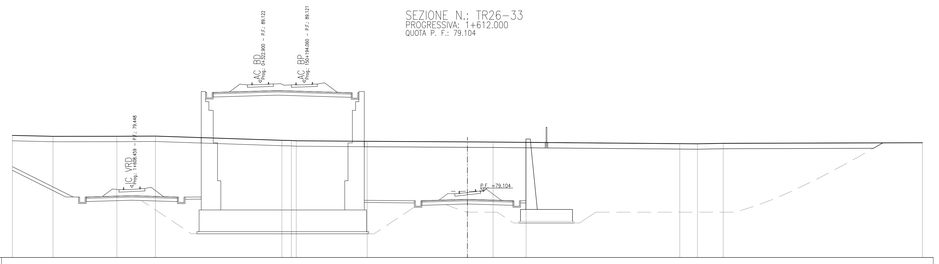

SCALA 1:200

Q. R: 73.000

| | | |