




PROFILO LONGITUDINALE ROTATORIA 1
Scala 1:1000/100

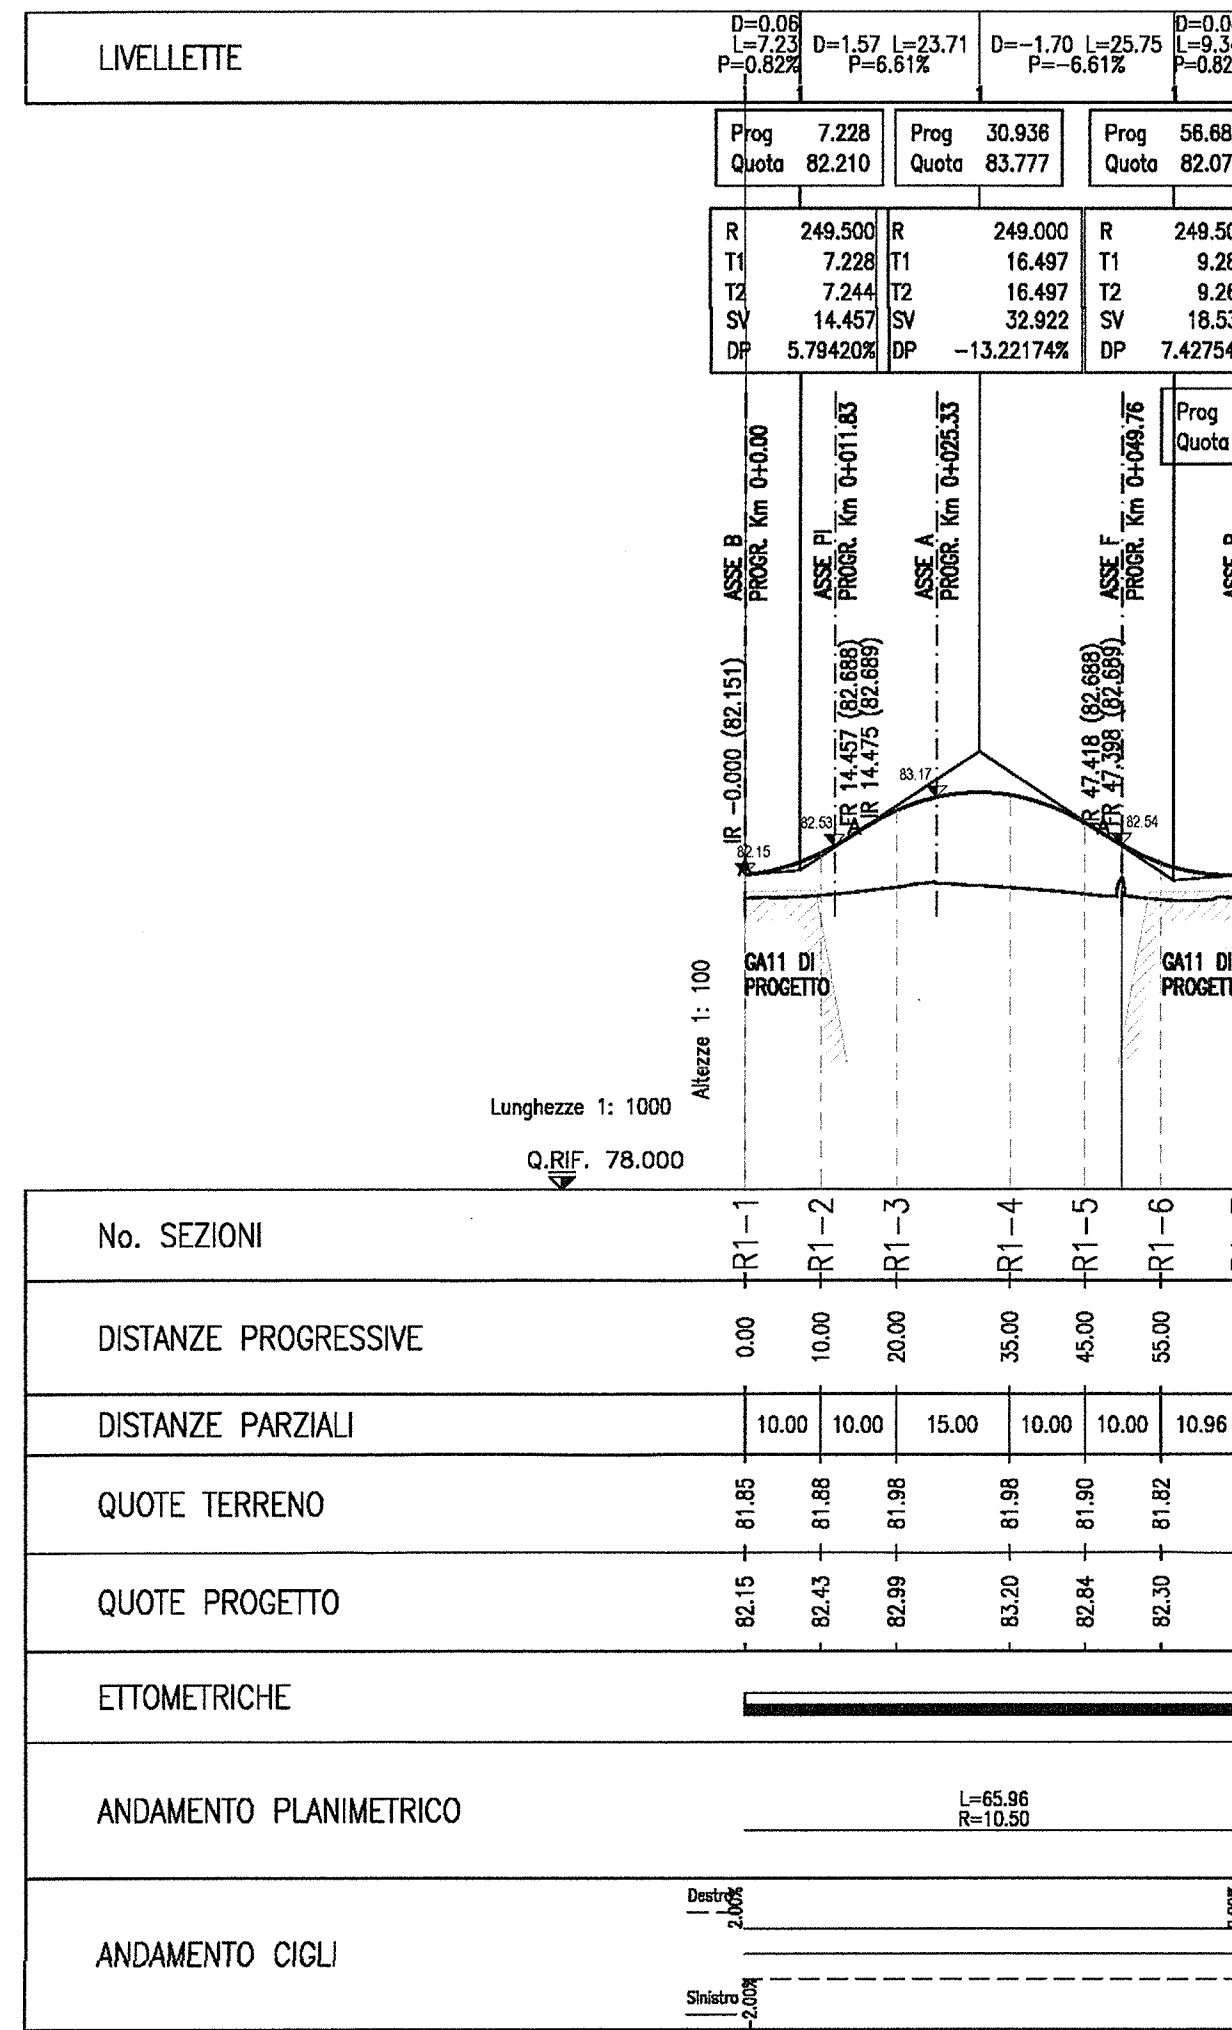


PROFILO LONGITUDINALE ROTATORIA 2
Scala 1:1000/100

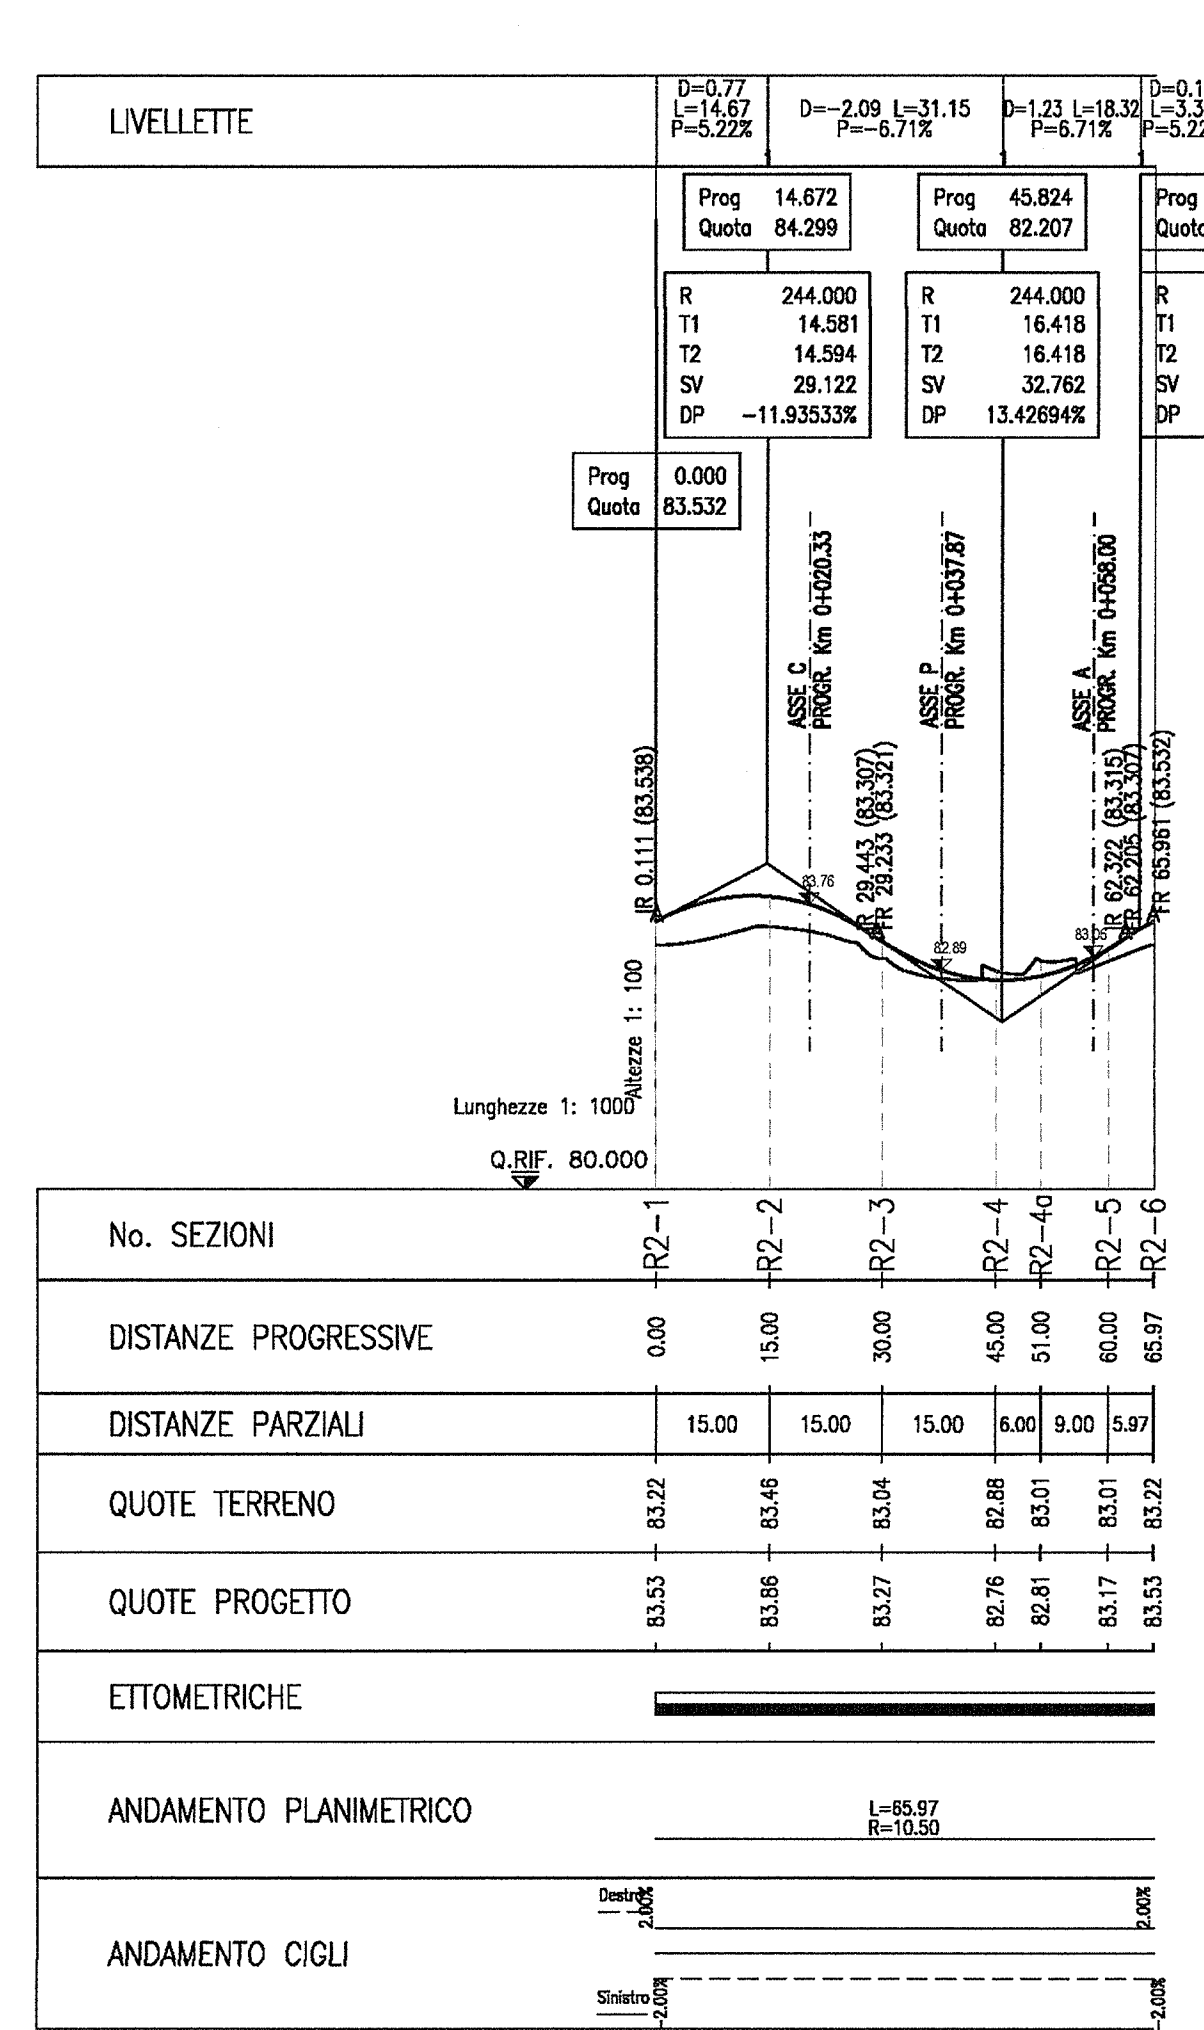


PROFILO LONGITUDINALE ASSE A
Scala 1:1000/100

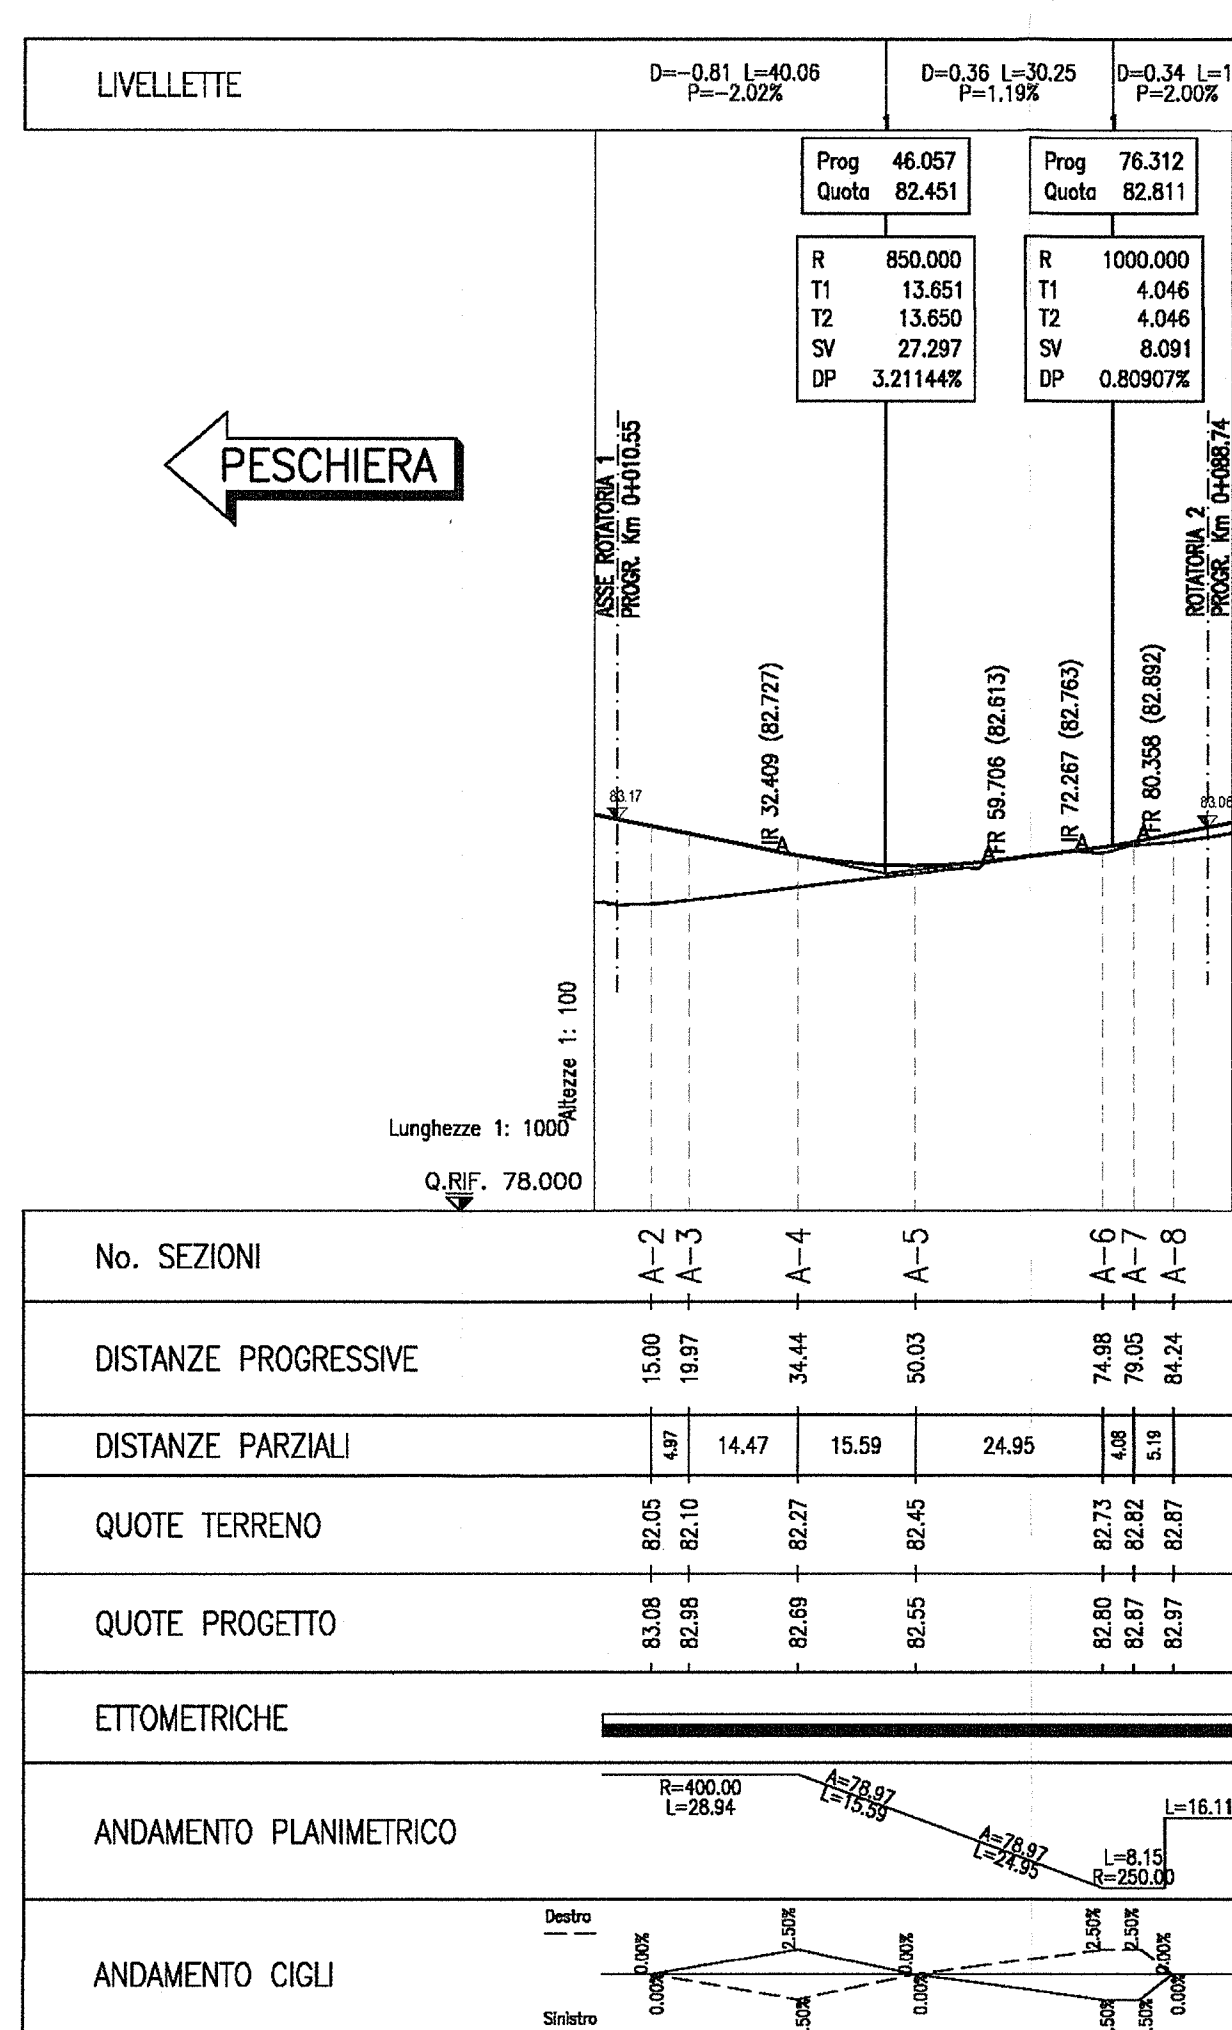


PROFILO LONGITUDINALE ASSE B
Scala 1:1000/100

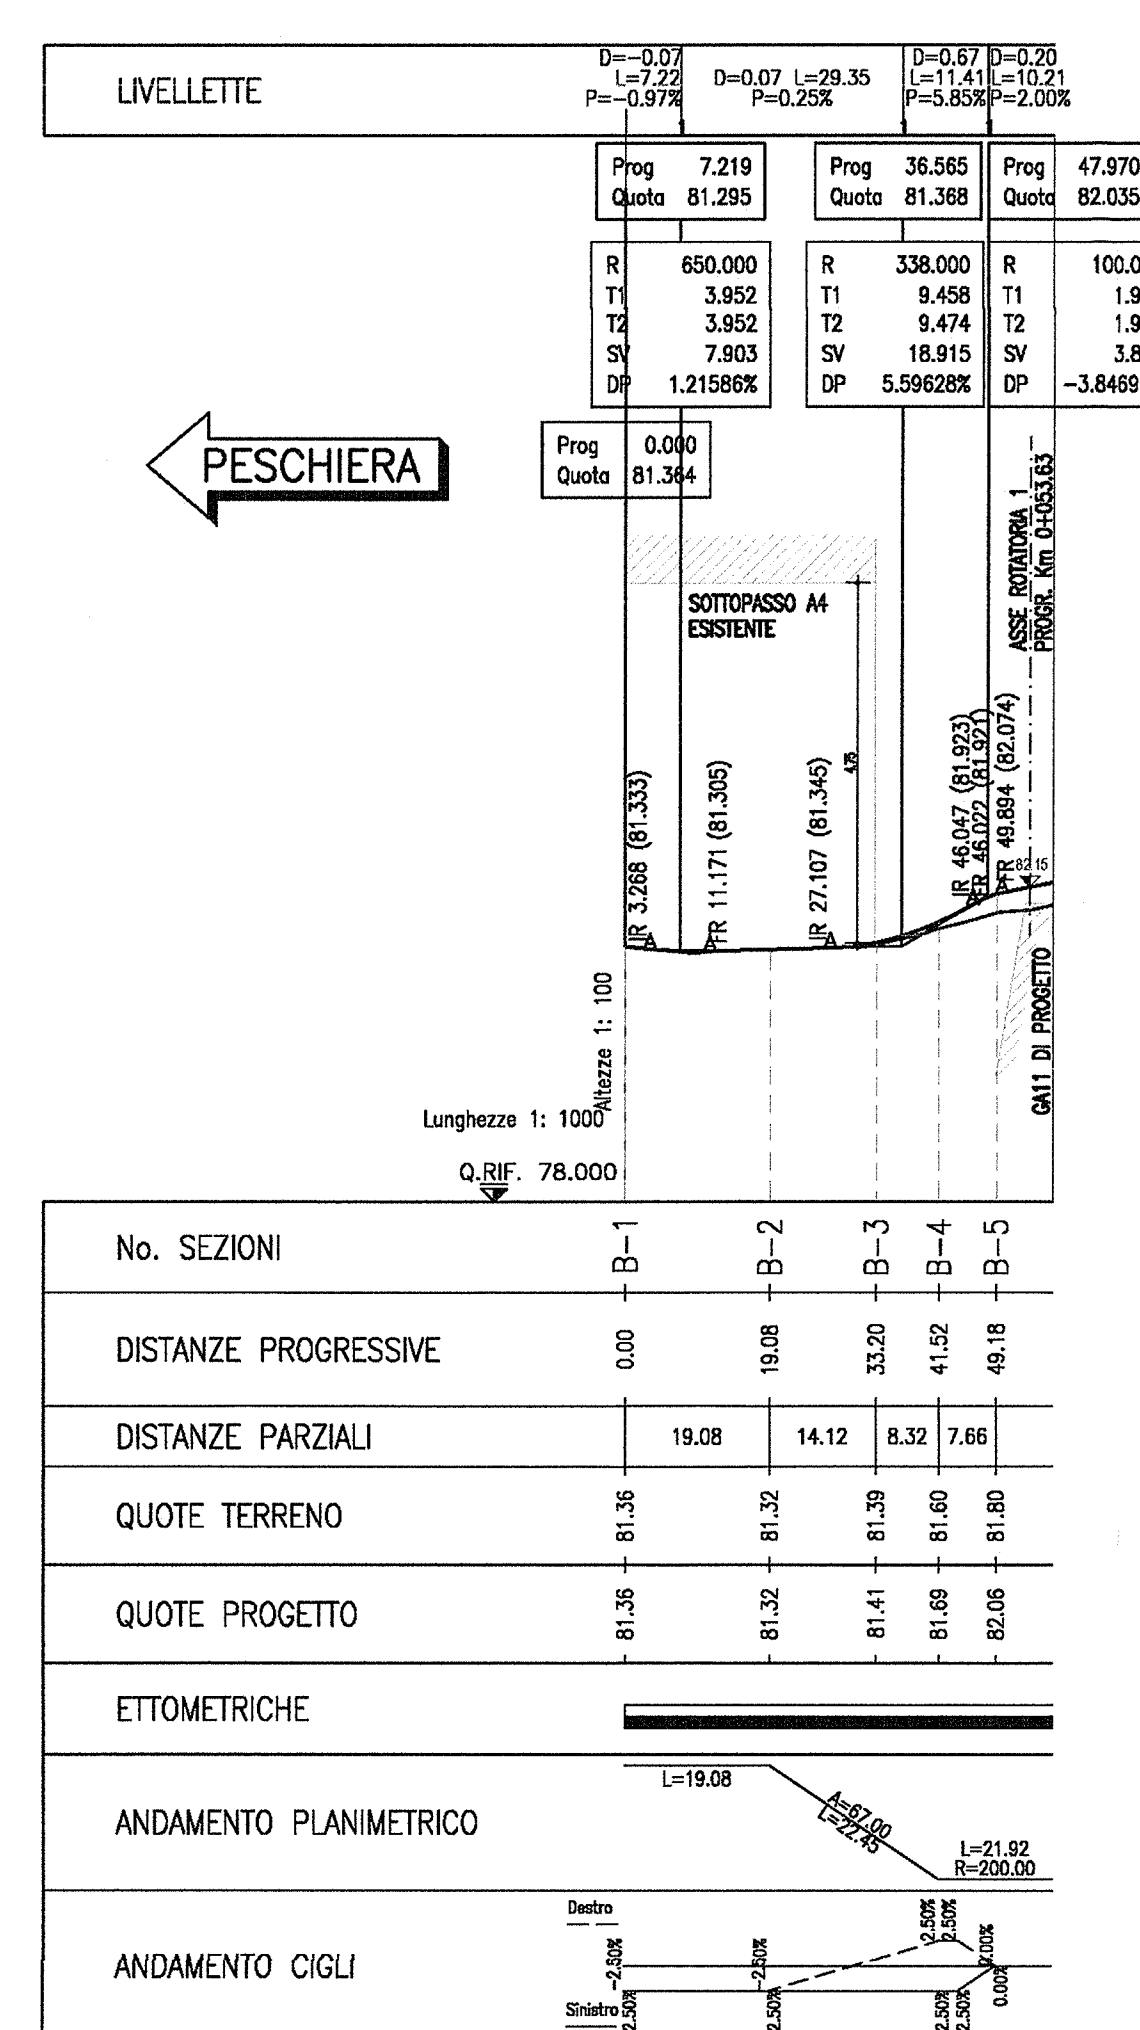


PROFILO LONGITUDINALE ASSE C
Scala 1:1000/100

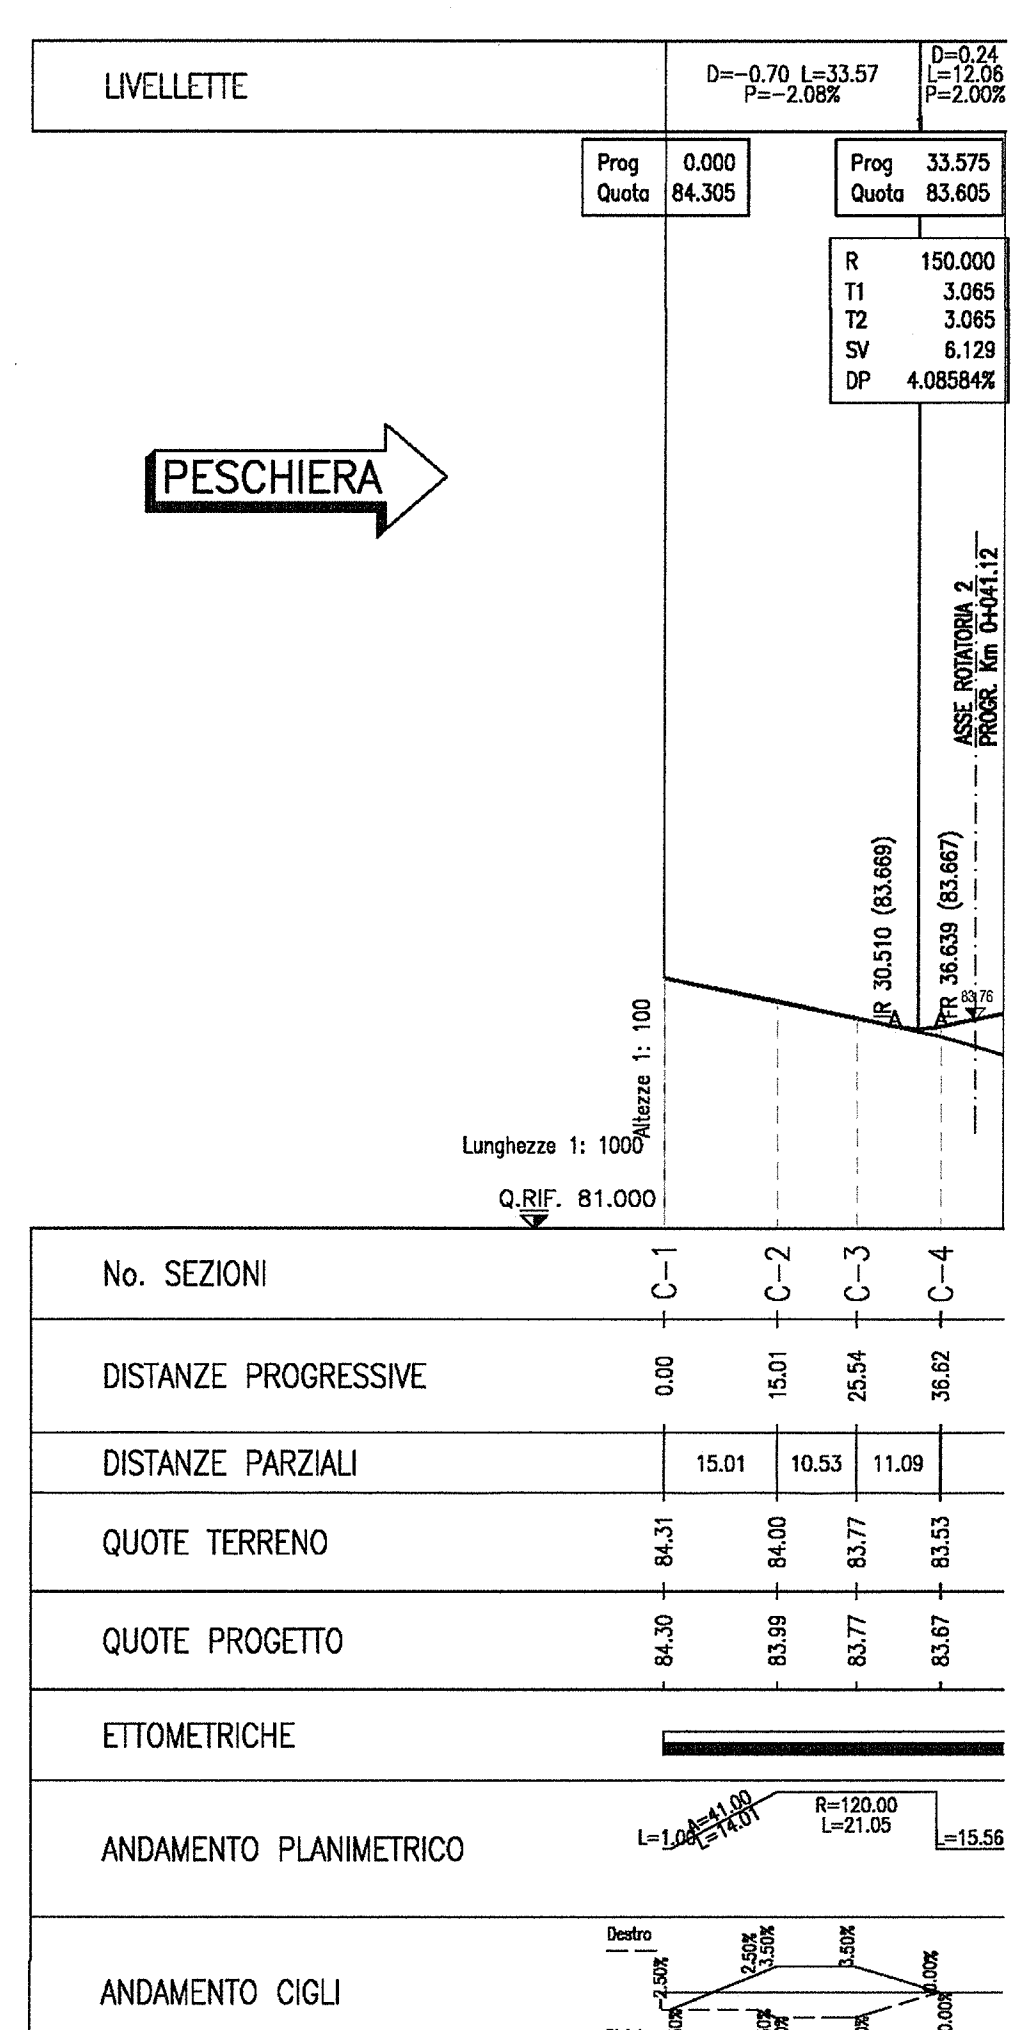


PROFILO LONGITUDINALE ASSE F - STRADA DEI FRATI
Scala 1:1000/100

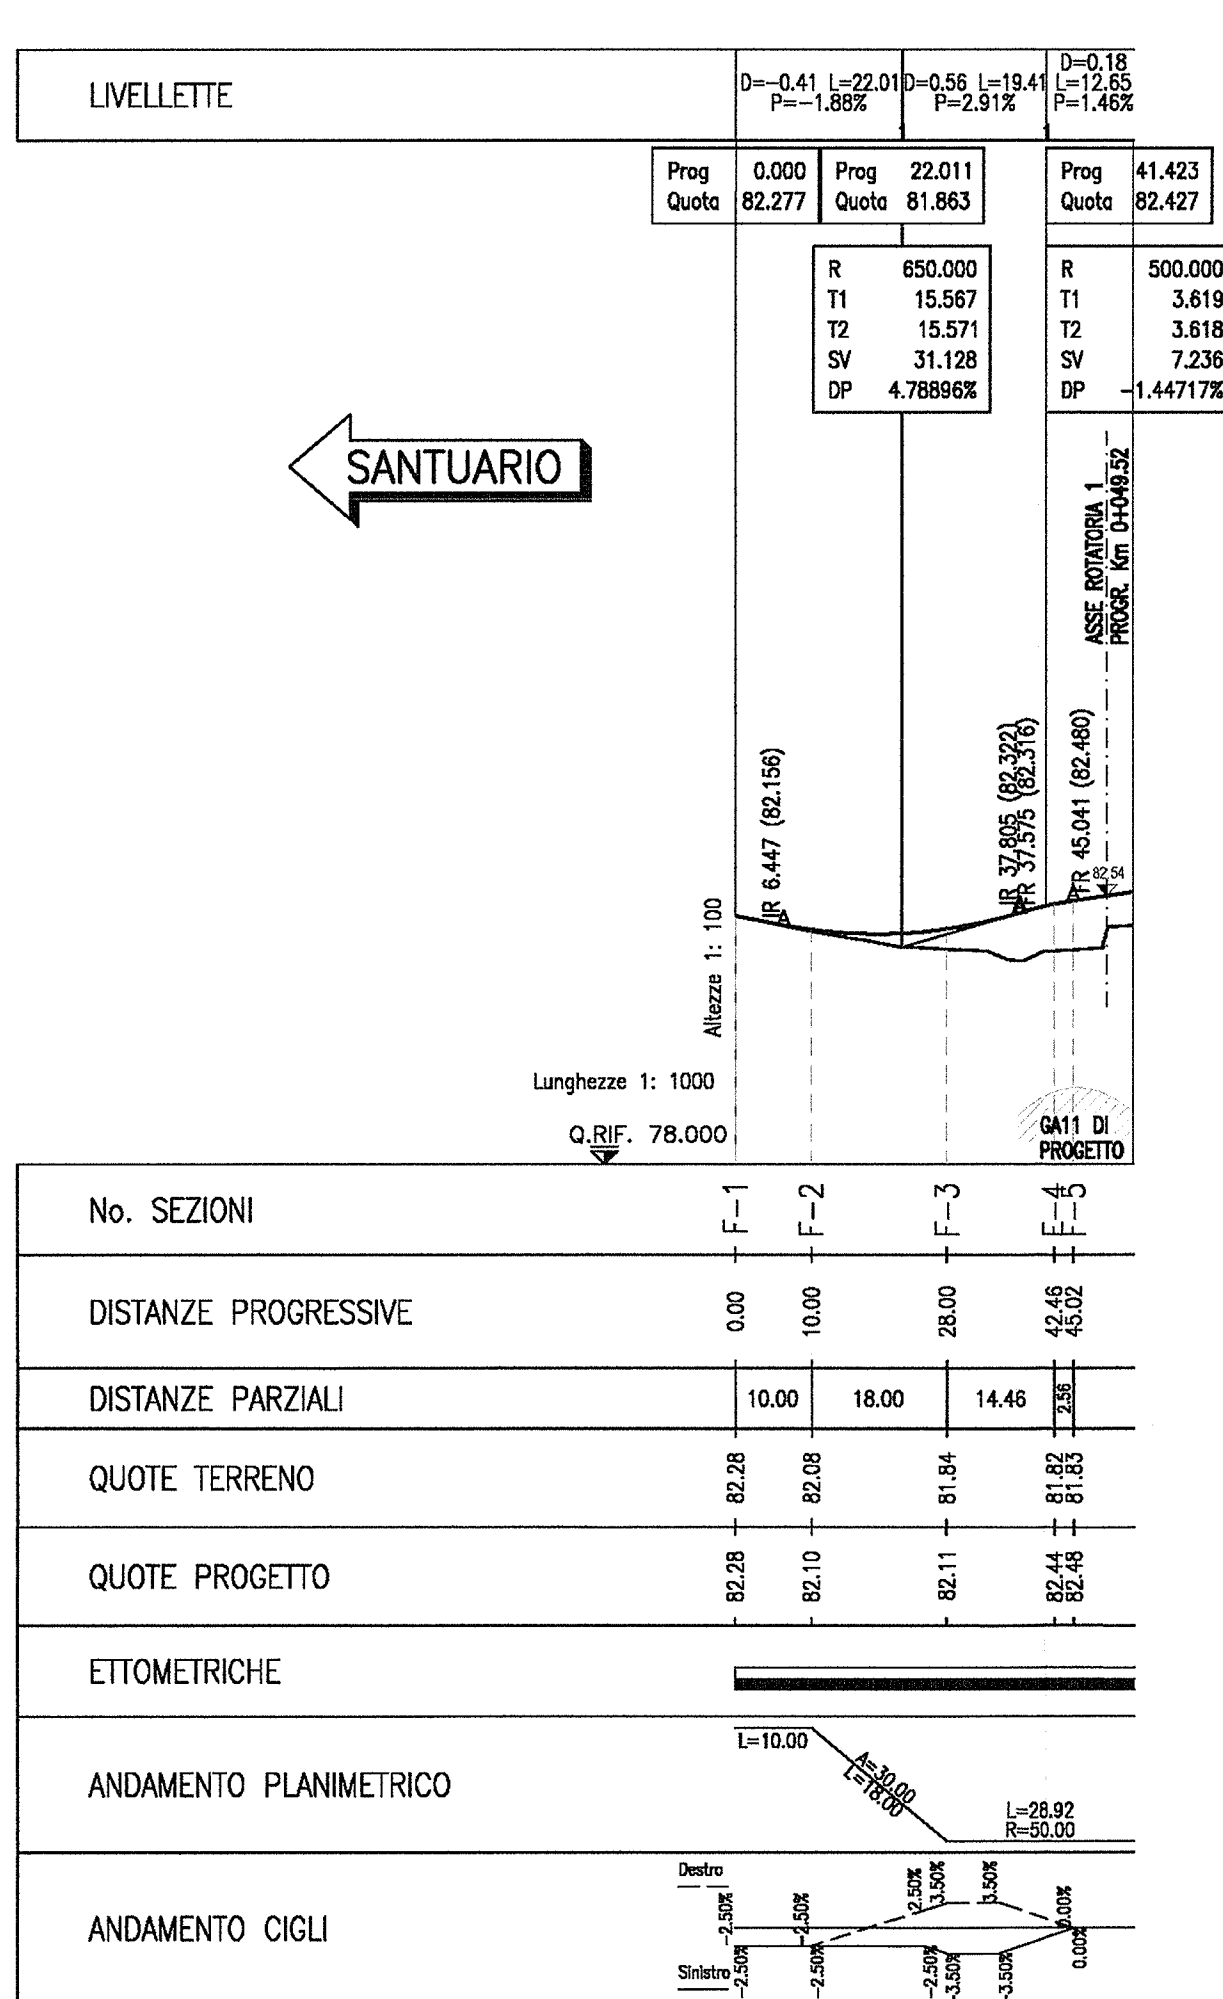


PROFILO LONGITUDINALE ASSE P - PARCHEGGIO
Scala 1:200/50

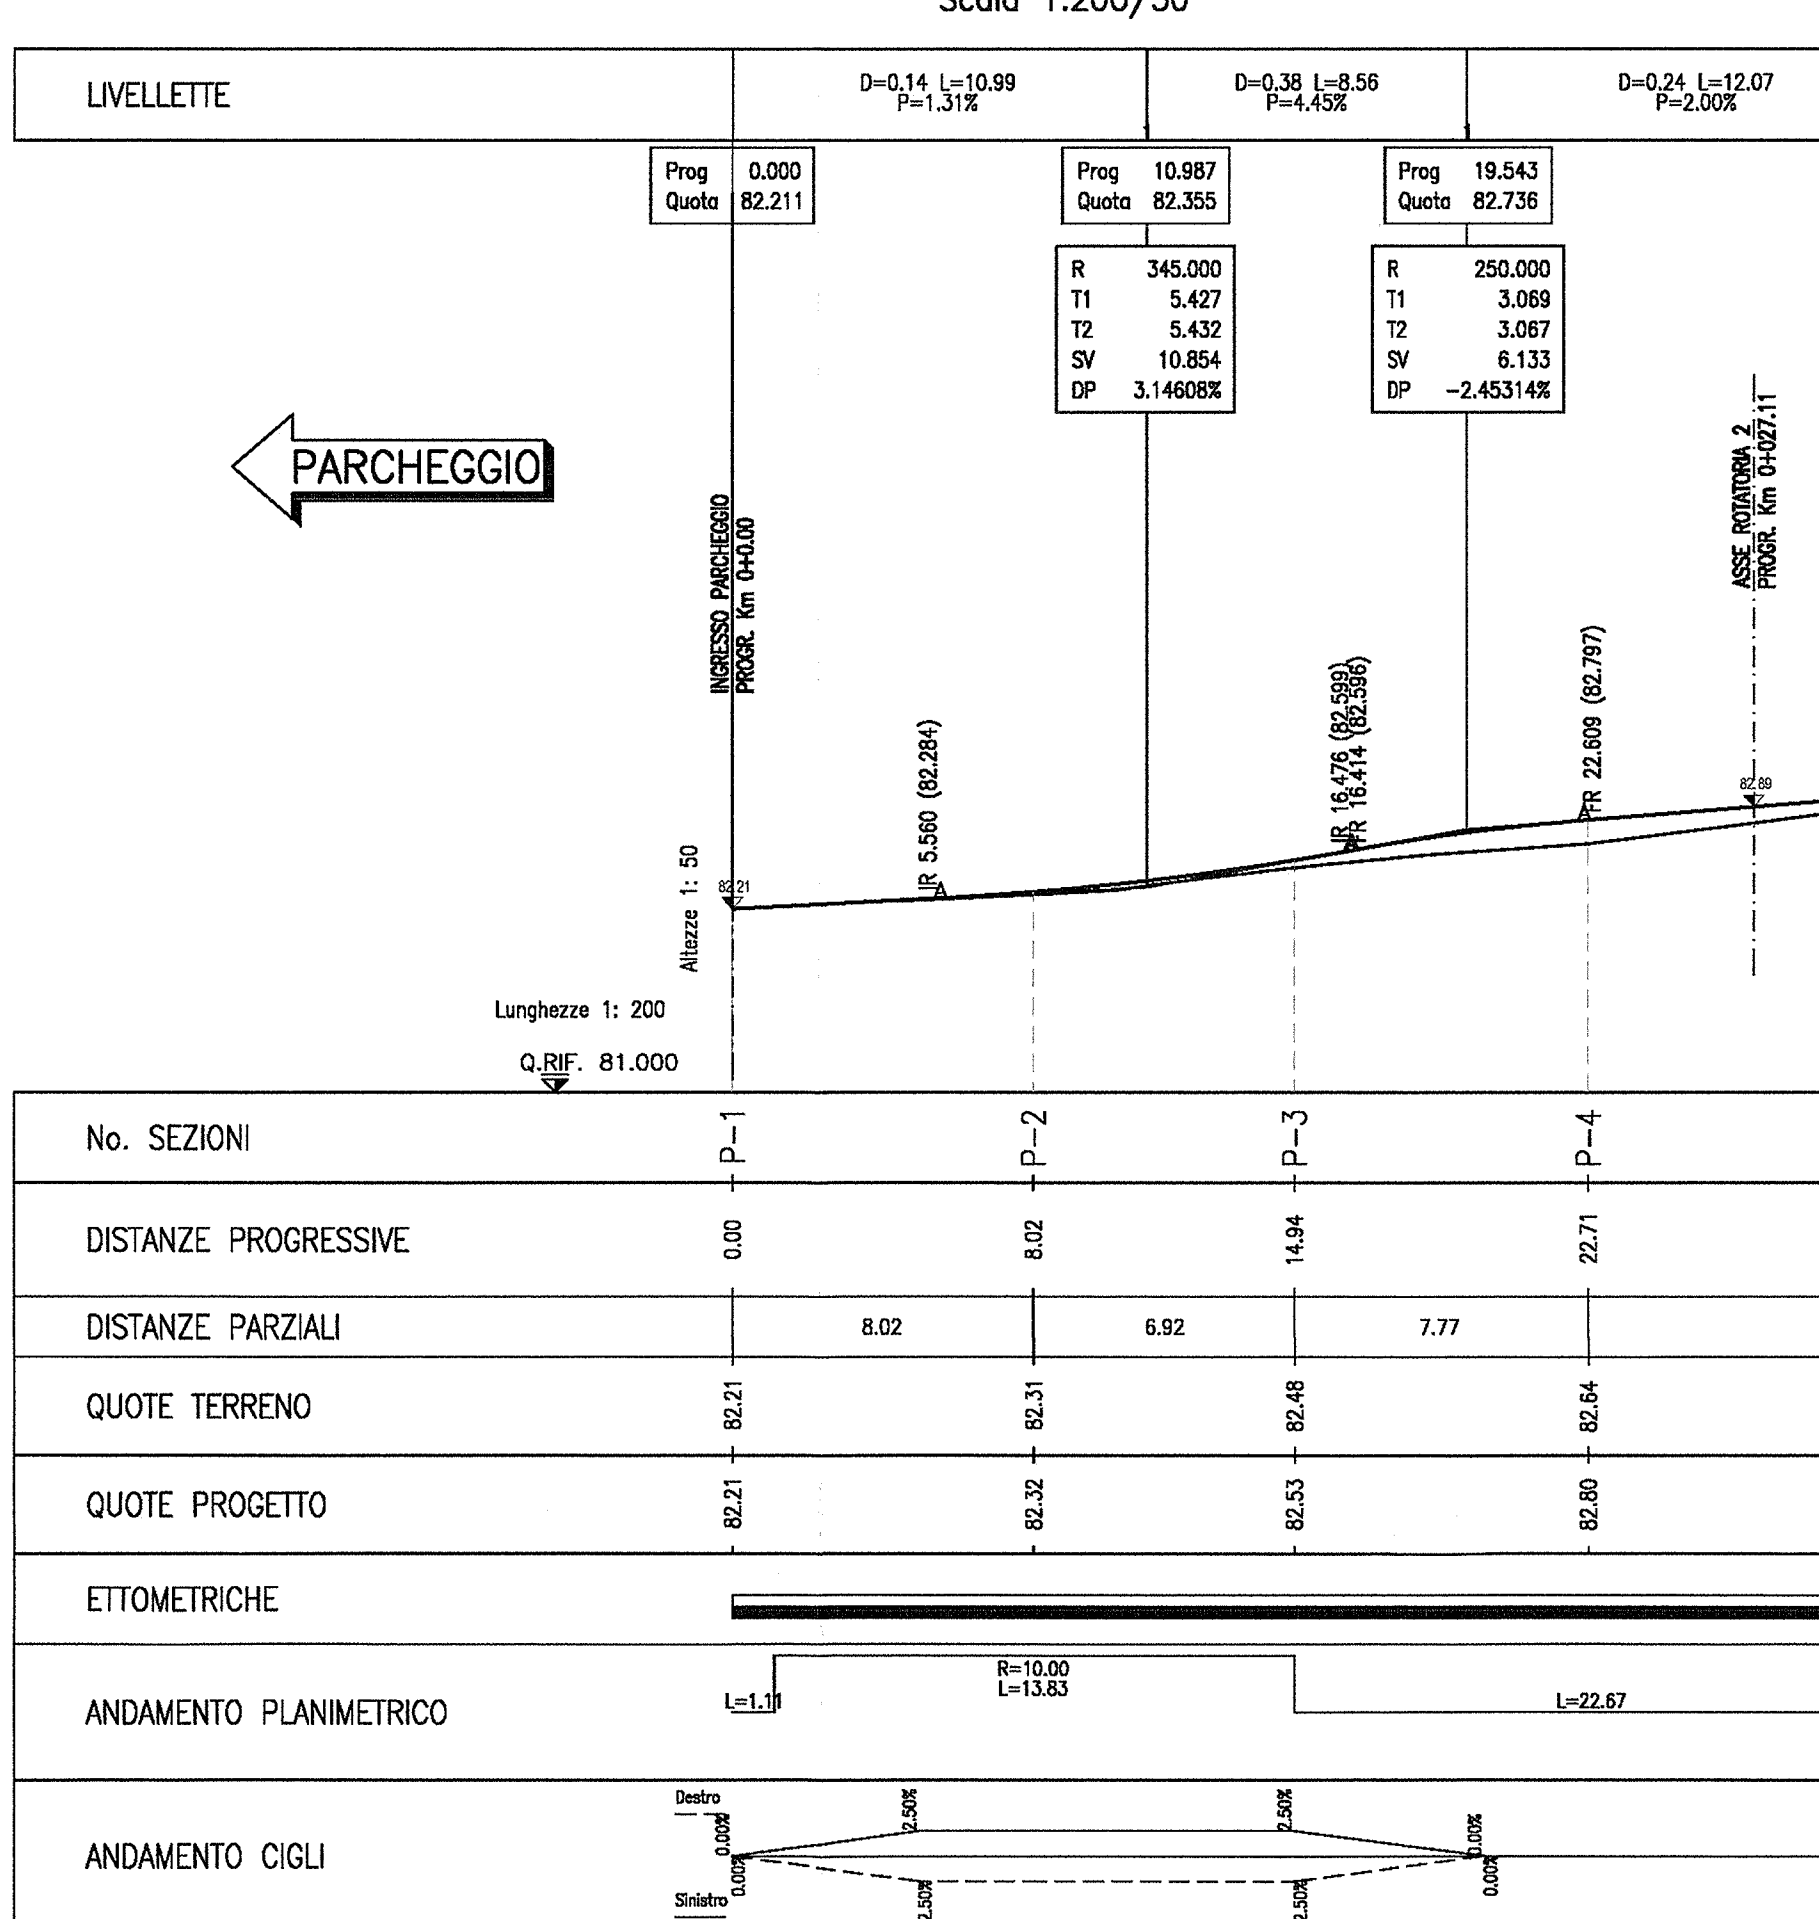

PROFILO LONGITUDINALE ASSE PIAZZALE IMPIANTI
Scala 1:200/50

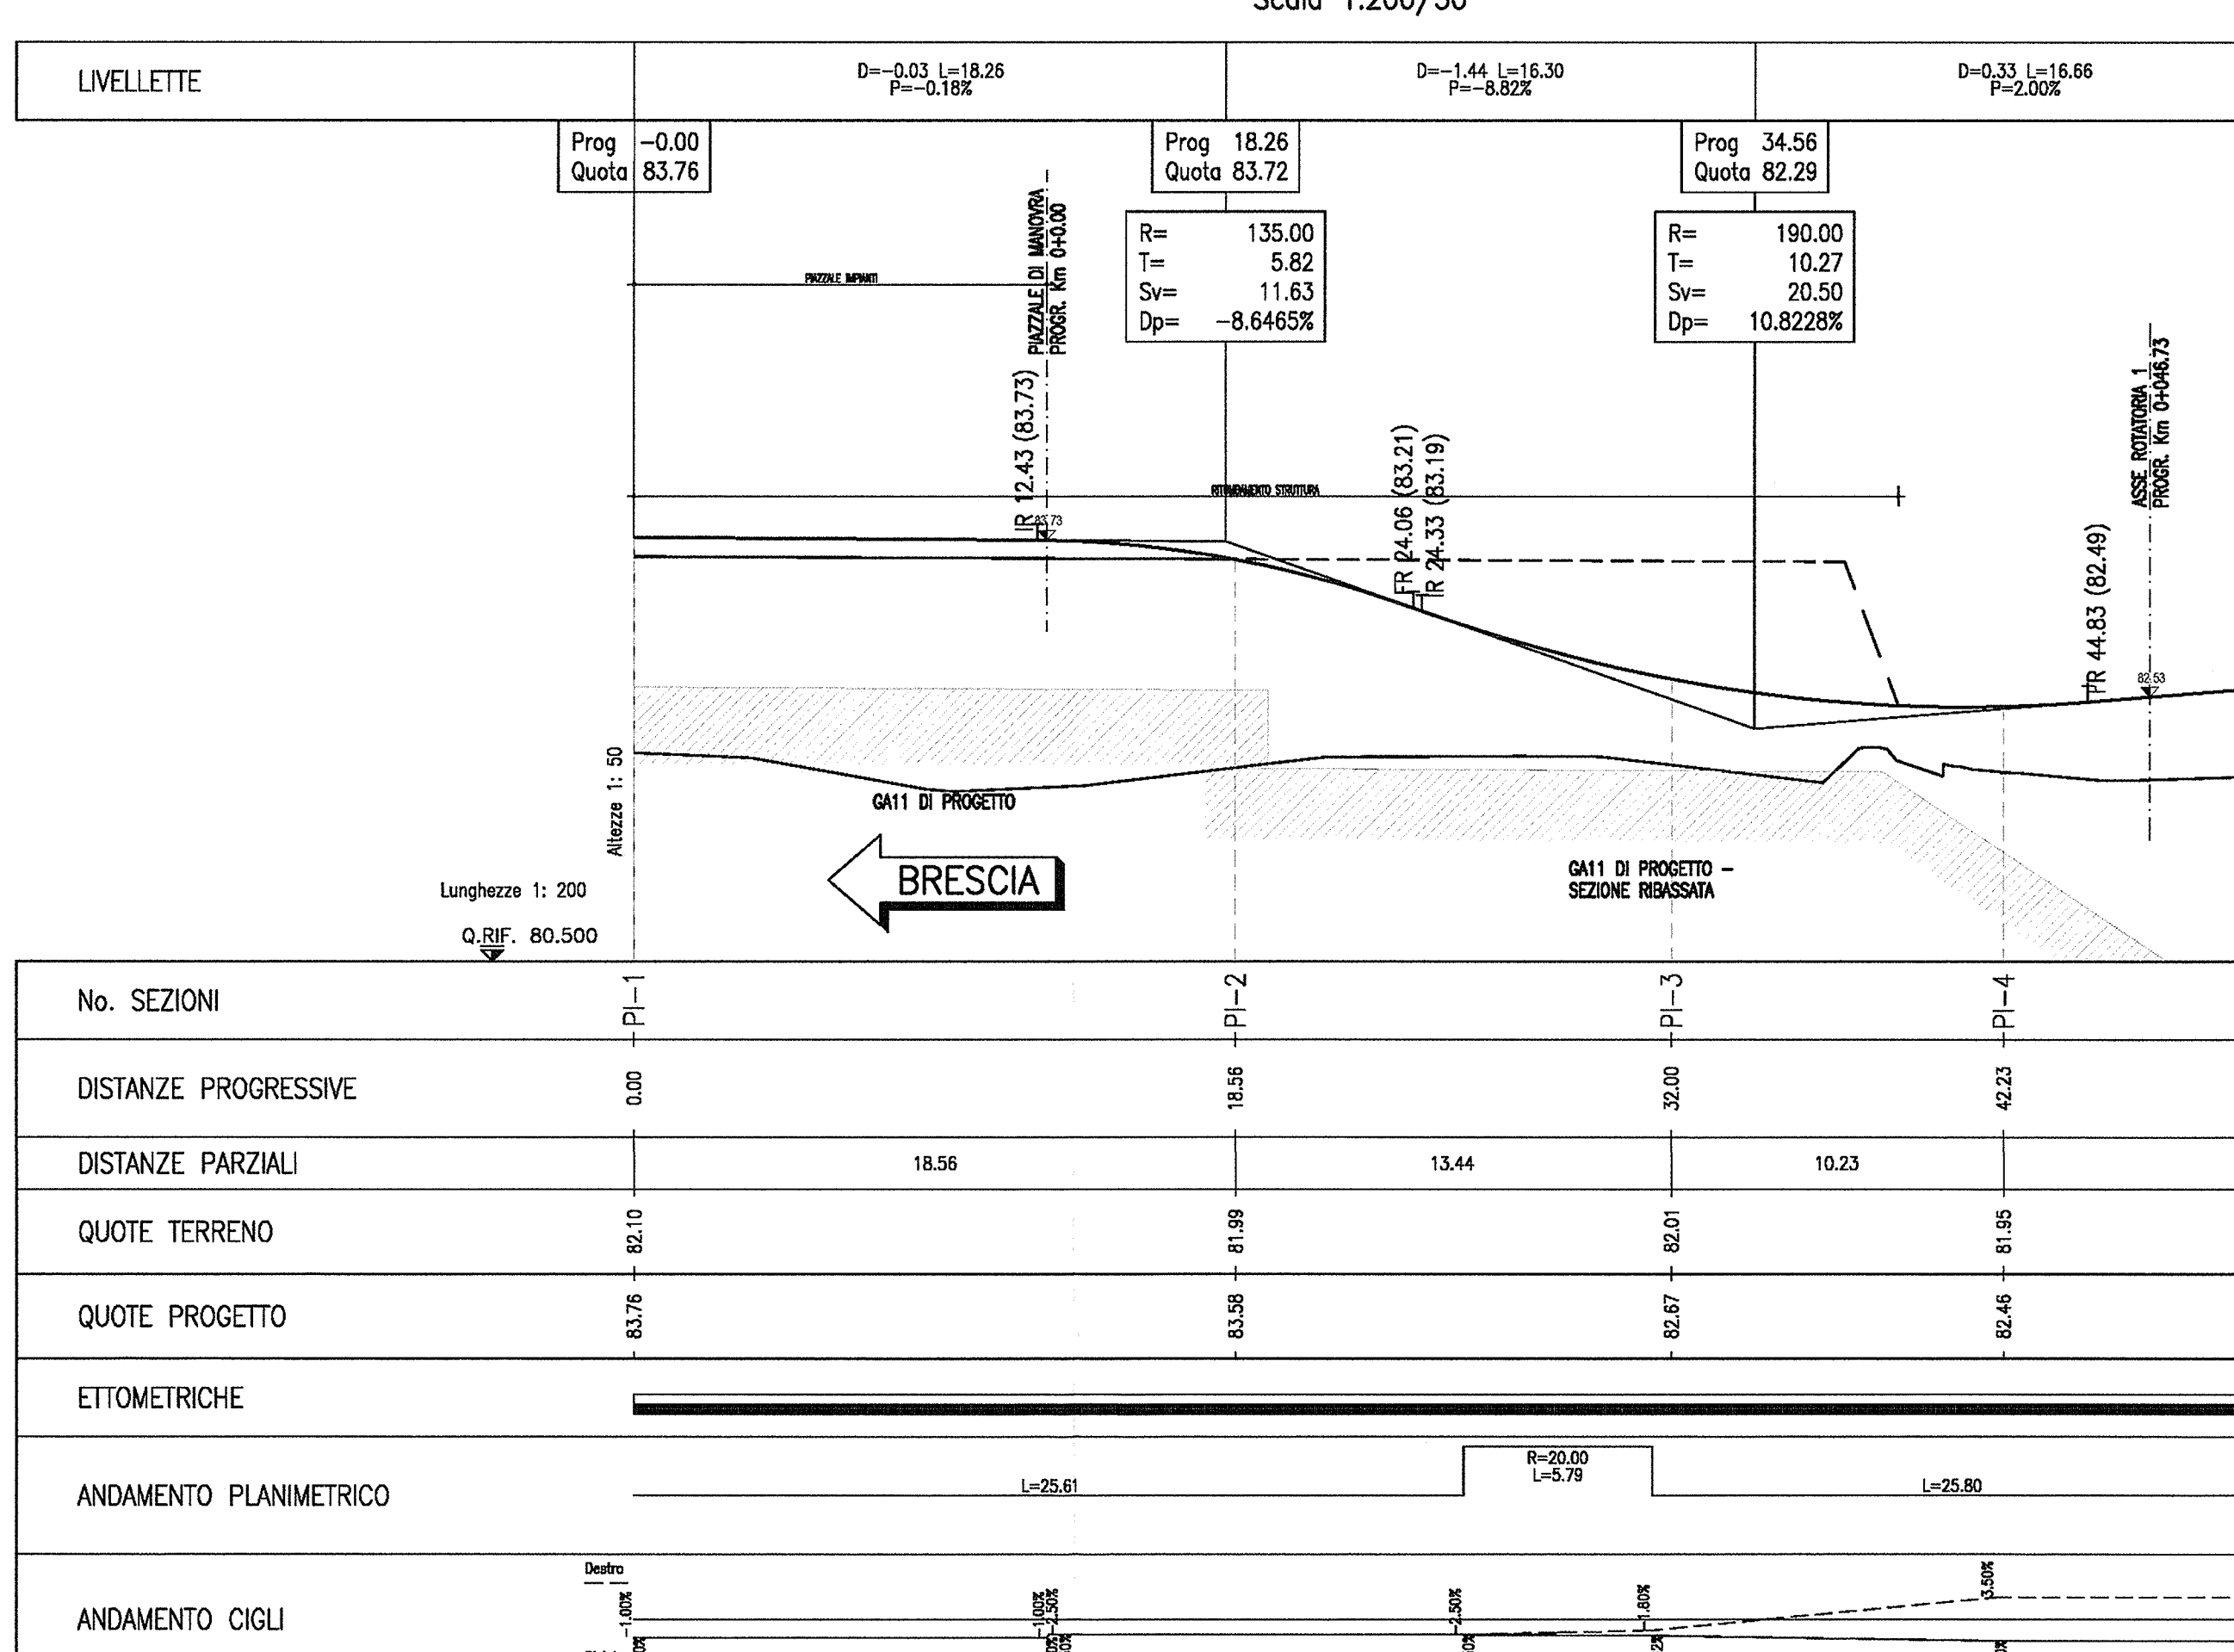

PROFILO LONGITUDINALE ASSE PISTA CICLABILE
Scala 1:1000/100

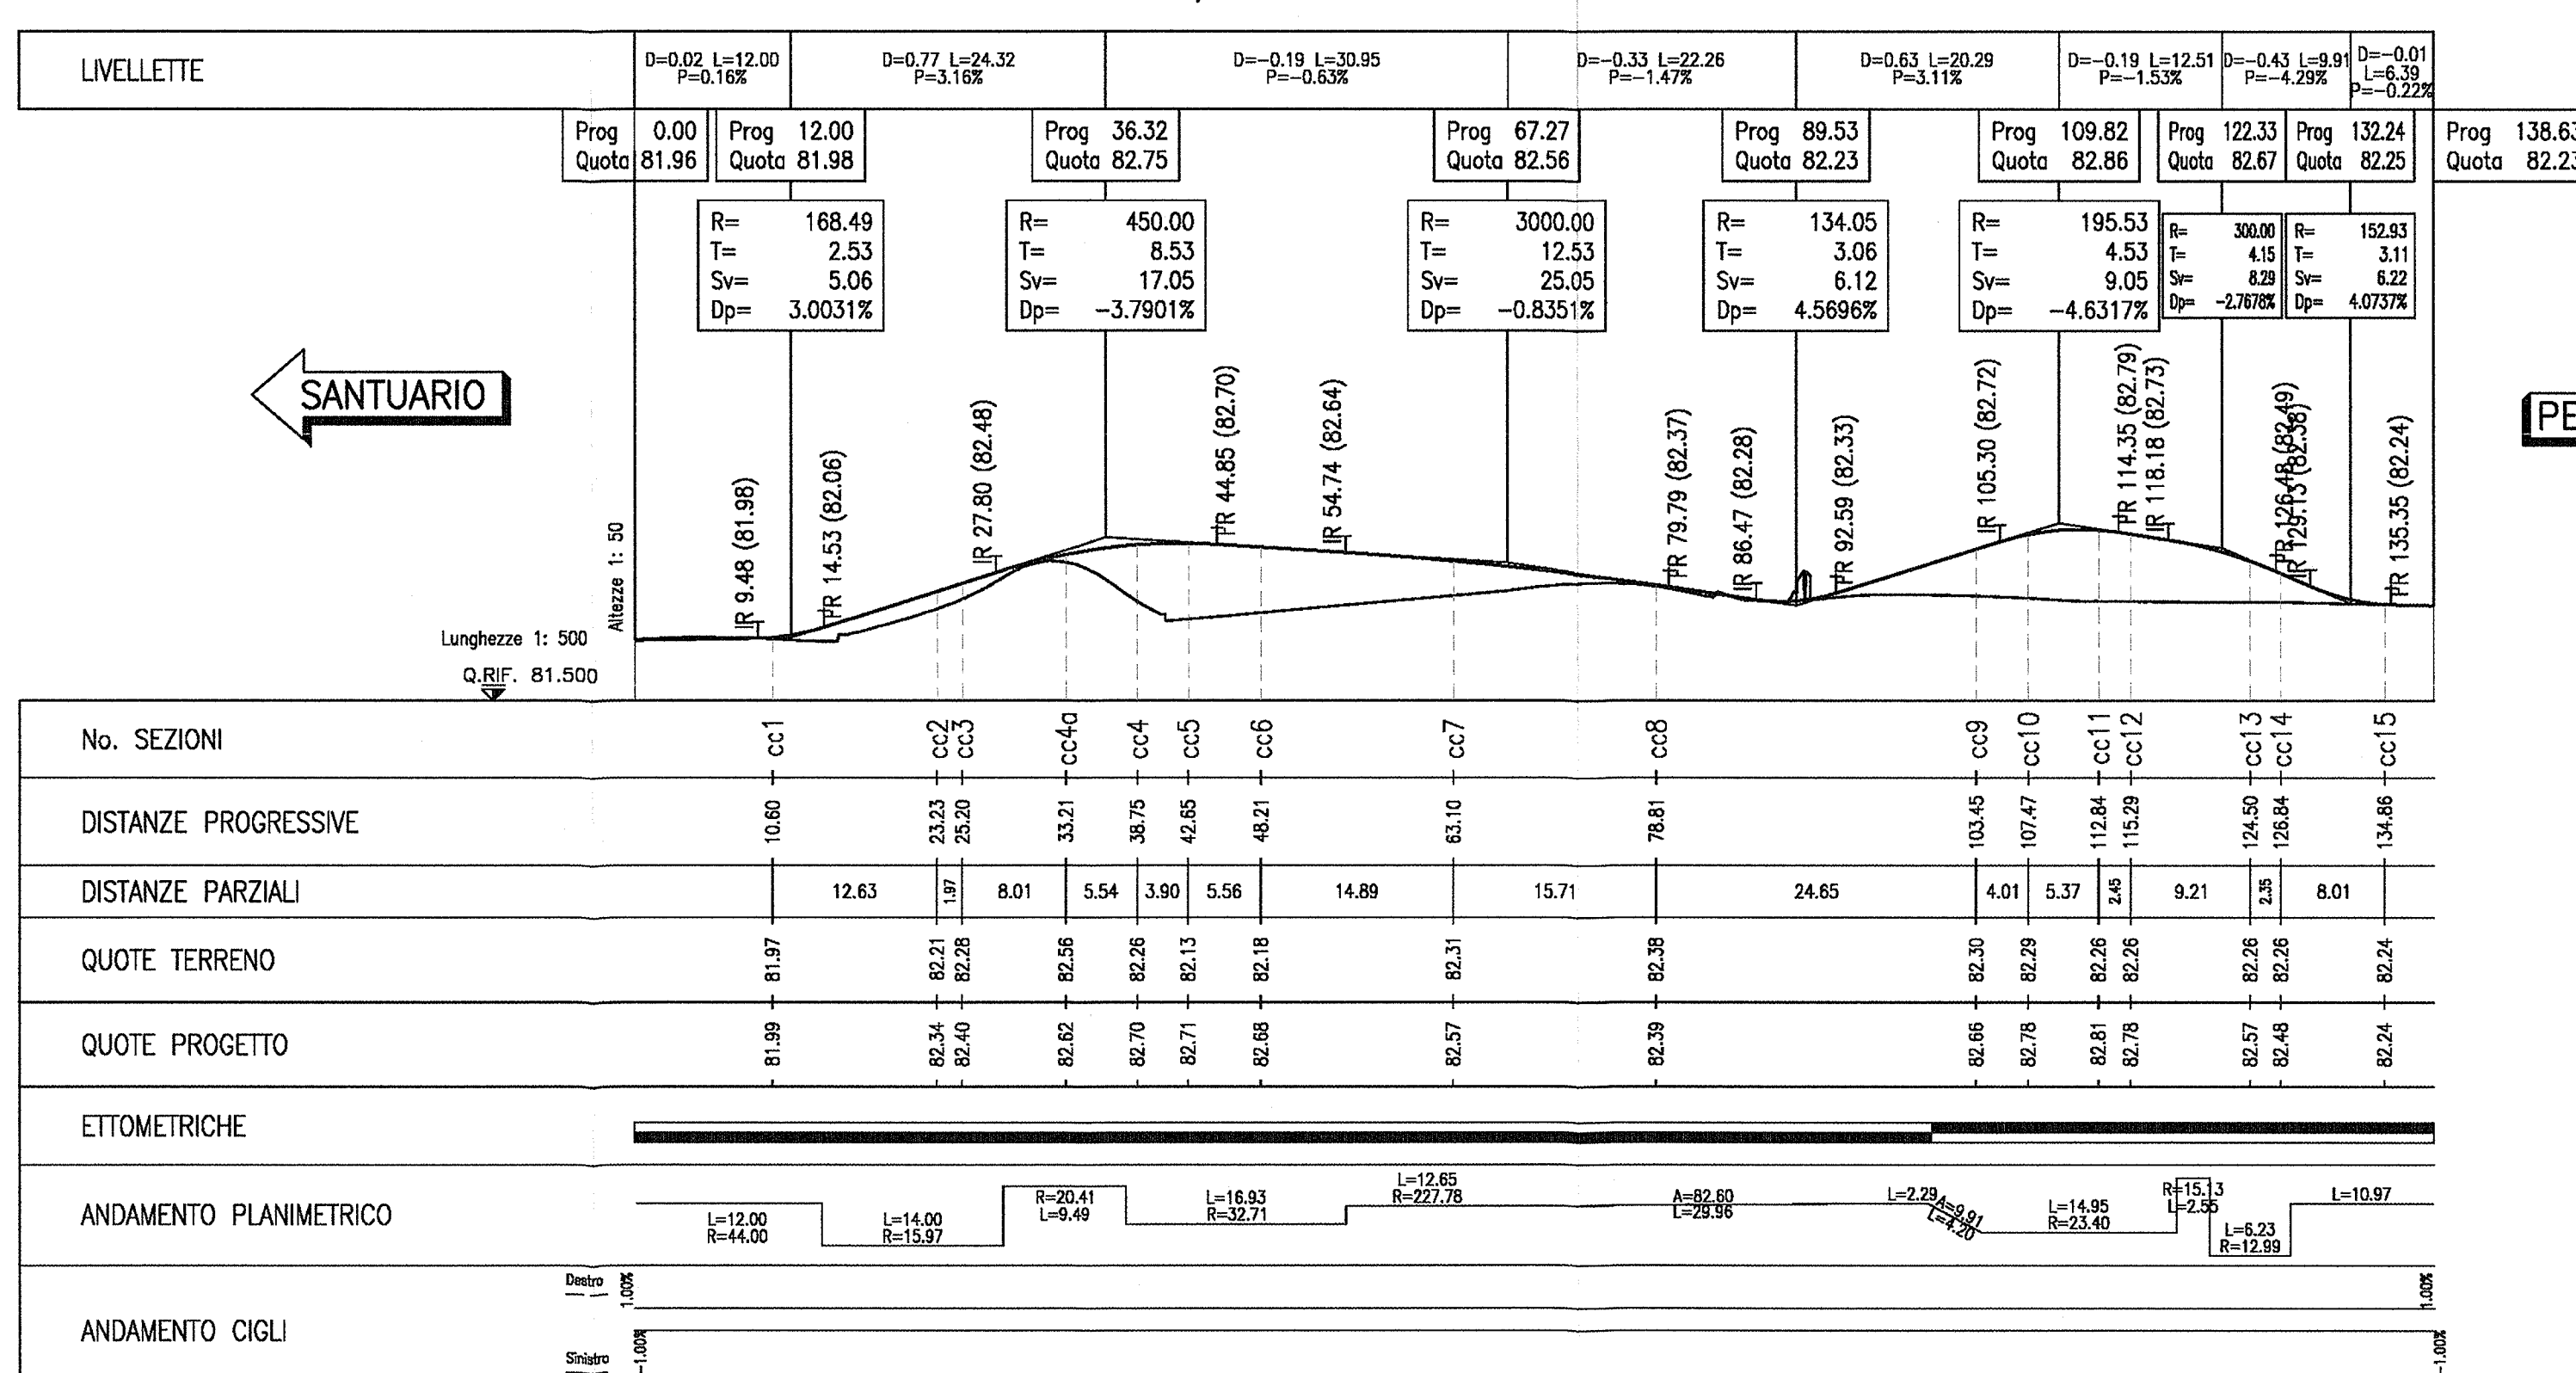

DISEGNI DI RIFERIMENTO	
DESCRIZIONE	CODICE
NUOVA ROTATORIA SU VIA GONZAGA - RELAZIONE TECNICA GENERALE	INOR11E22R0N300001
NUOVA ROTATORIA SU VIA GONZAGA - RELAZIONE TECNICA STRADALE	INOR11E22R0N300002
NUOVA ROTATORIA SU VIA GONZAGA - RELAZIONE TECNICA STRADALE	INOR11E22R0N300003
NUOVA ROTATORIA SU VIA GONZAGA - PLANIMETRIA STATO DI FATTO E PROGETTO	INOR11E22P0N300001
NUOVA ROTATORIA SU VIA GONZAGA - PLANIMETRIA DI PROGETTO E TRACCIAMENTO	INOR11E22P0N300002
NUOVA ROTATORIA SU VIA GONZAGA - PROFILI LONGITUDINALI	INOR11E22P0N300003
NUOVA ROTATORIA SU VIA GONZAGA - FASI COSTRUTTIVE	INOR11E22P0N300004
NUOVA ROTATORIA SU VIA GONZAGA - PLANIMETRIA SEGNALETICA	INOR11E22P0N300005
NUOVA ROTATORIA SU VIA GONZAGA - PLANIMETRIA IDRAULICA DI PIATTAFORMA	INOR11E22P0N300006
NUOVA ROTATORIA SU VIA GONZAGA - SEZIONI TIPO E DETTAGLI	INOR11E22P0N300007
NUOVA ROTATORIA SU VIA GONZAGA - SEZIONI TRASVERSALI TAV1+5	INOR11E22W0N300001
NUOVA ROTATORIA SU VIA GONZAGA - SEZIONI TRASVERSALI TAV1+5	INOR11E22W0N300002

NOTE GENERALI	

CARATTERISTICHE DEI MATERIALI	

GENERAL CONTRACTOR	
Cepav due	
GENERAL CONTRACTOR	
Cepav due	

