



LEGENDA

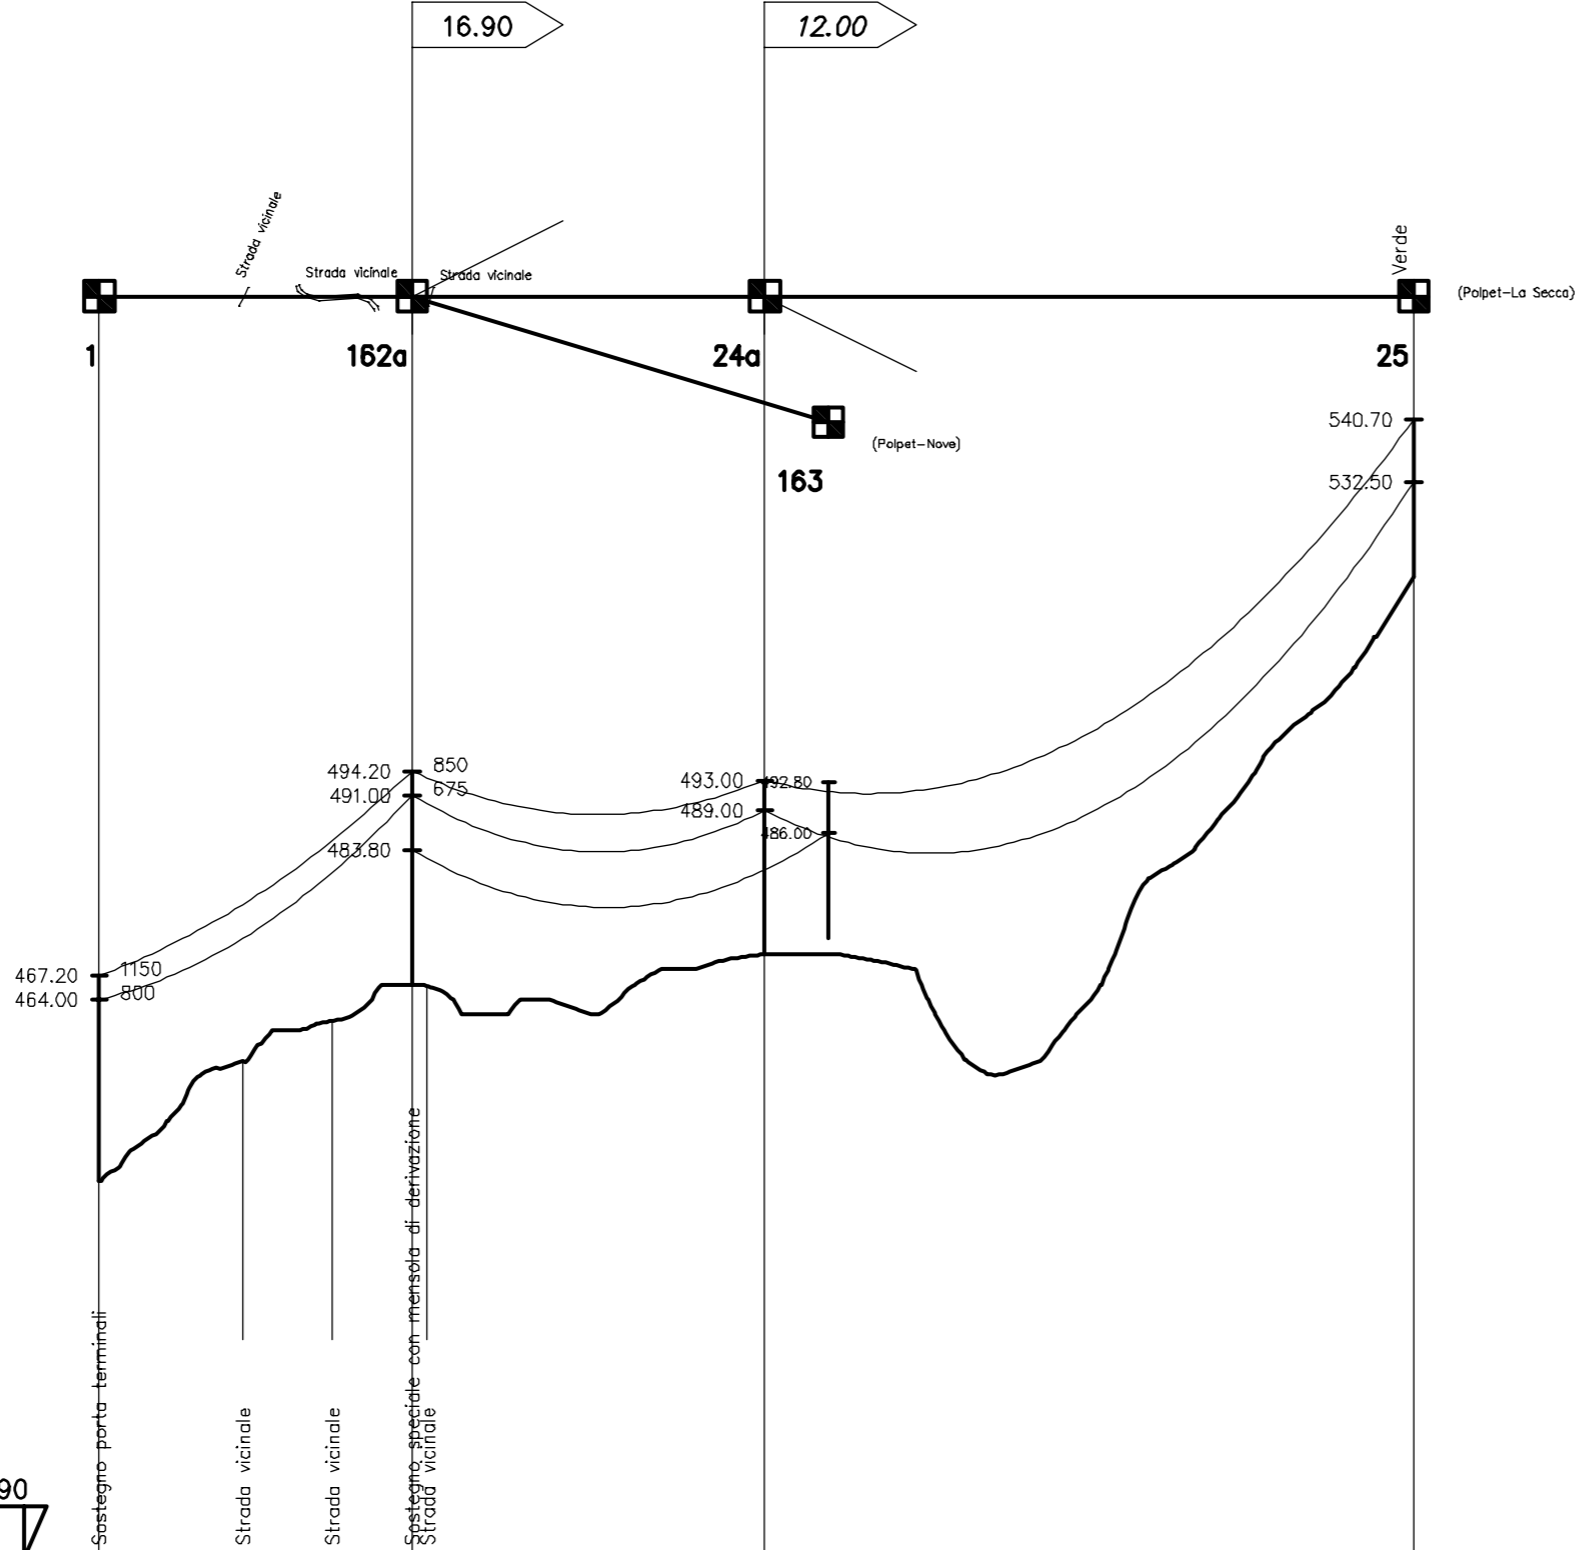

Gradi sessadecimali

SCALE

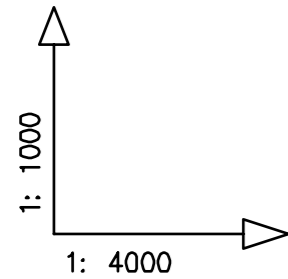

FONDAMENTALE s.l.m. m 390

VERTICI E STAZIONI	1	162a	24a	25
QUOTE TERRENO	440.00	466.00	470.00	520.00
DISTANZE PARZIALI		165.52	186.48	343.40
LUNGHEZZE RETTIFI		186.48		
PROGRESSIVE	0.00	165.50	352.00	695.40
NUMERO DEL PICCHETTO	1	162a	24a	25
CAMPATE		165.52	186.48	343.40
TIPO DI PALO	EYt22	EYs25	VY19	TN 0
ARMAMENTO	DA	DA/DA	DS	SS
NATURA DEL TERRENO				
COLTURE				



REVISIONI	N.	DATA	DESCRIZIONE	ELABORATO	VERIFICATO	APPROVATO
	00	15/09/2010	Prima emissione	Carraretto F. TEPD UPRI Lin	Montagner G. TEPD UPRI Lin	Ferracin N. TEPD UPRI

TIPOLOGIA DELL'ELABORATO	CODIFICA DELL'ELABORATO			
PROFILO LONGITUDINALE	L U 23556D1 B CX 14193			
PROGETTO	TITOLO			
Opera 0192	Razionalizzazione e sviluppo della Rete di Trasmissione Nazionale nella media valle del Piave Piano Tecnico delle opere Linea 132KV Polpet - Nove cd La Secca (23556D1) Raccordo aereo - cavo			
RICAVATO DAL DOC. TERNA				
CLASSIFICAZIONE DI SICUREZZA				
NOME DEL FILE	SCALA CAD	FORMATO	SCALA	FOGLIO
Piave_556_Prof_SM	1 unità = 1 mm	530X297	1:4000/1:1000	1 di 1

Questo documento contiene informazioni di proprietà Terna S.p.A. e deve essere utilizzato esclusivamente dal destinatario in relazione alle finalità per le quali è stato ricevuto. E' vietata qualsiasi forma di riproduzione o di divulgazione senza l'esplicito consenso di Terna S.p.A.
 This document contains information proprietary to Terna S.p.A. and it will have to be used exclusively for the purposes for which it has been furnished. Whichever shape of spreading or reproduction without the written permission of Terna S.p.A. is prohibi.