



- SPECIE ARBUSTIVE BASSE**
- RC - Rosa canina
 - BV - Berberis vulgaris
 - SJ - Spartium Junceum
 - VL - Viburnum lantana
 - CE - Coronilla Emaris
 - VT - Viburnum tinus
- SPECIE ARBUSTIVE ALTE**
- CO - Crataegus caryocarpa
 - CS - Cornus sanguinea
 - CMa - Cornus mas
 - PT - Pistacia terebinthus
 - SV - Sambucus nigra
 - ST - Salix alba

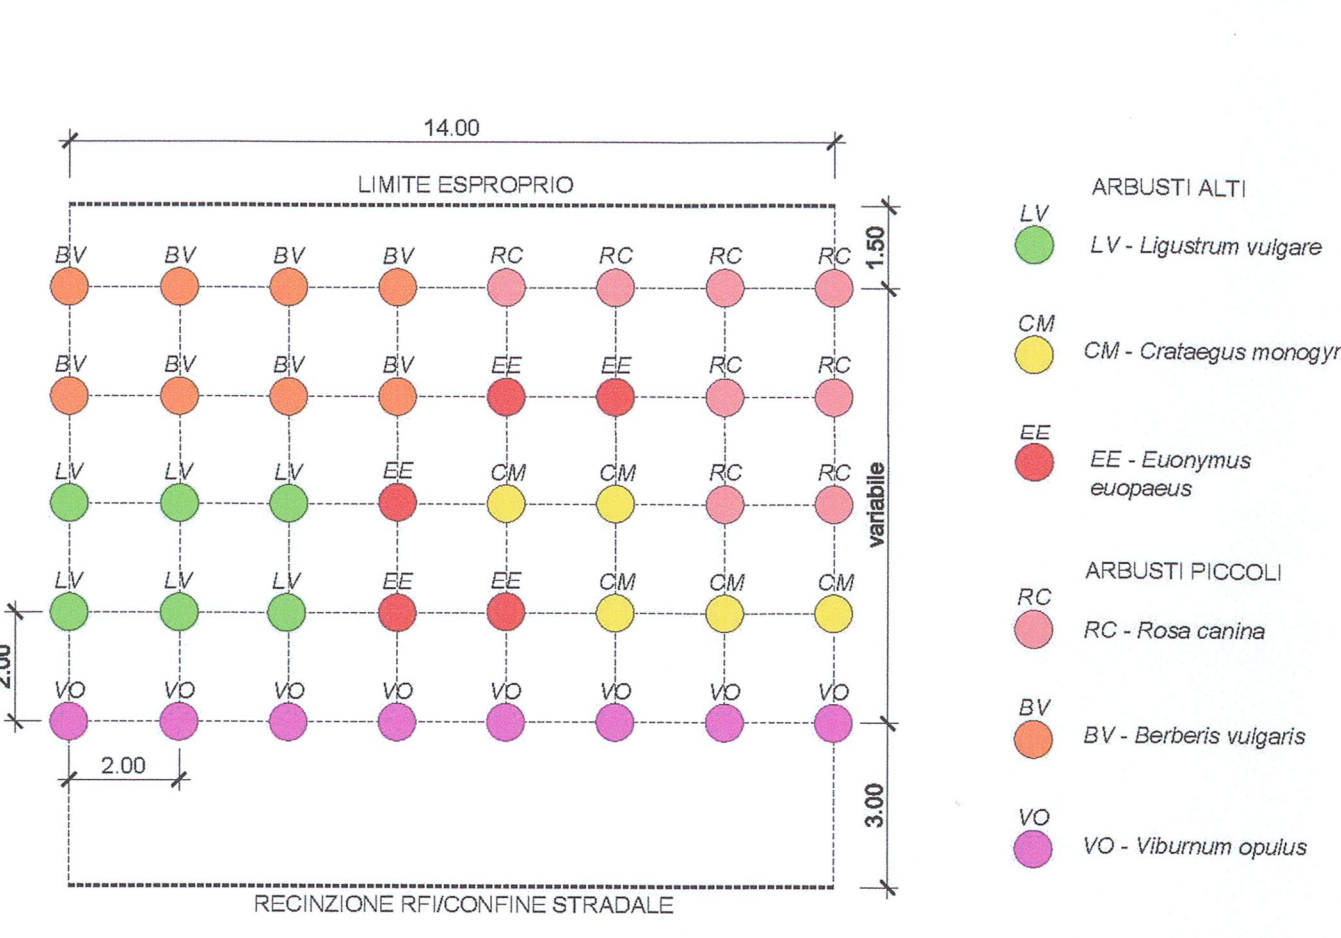


- ARBUSTI ALTI**
- LV - Ligustrum vulgare
 - CM - Crataegus monogyna
 - EE - Eucorymus europaeus
- ARBUSTI PICCOLI**
- RC - Rosa canina
 - BV - Berberis vulgaris
 - VO - Viburnum opulus

Il modulo base presenta:
 - Fascia interna con utilizzo di soli arbusti bassi
 - Nei moduli successivi è prevista l'alternanza delle specie
 RC-BV-AL-VL-CE ; RC-BV-AL-VL-VT
 - Fascia interna composta al 50% di arbusti bassi e 50% di arbusti alti
 - Nei moduli successivi è prevista l'alternanza delle specie:
 CO-SJ-ST ; CS-CMa-PT

DESCRIZIONE	CODICE
Mitigazioni a verde - Sesti impianto opere di mitigazione a verde - tav 1/3	INOR10EE2DZIA0000001
Mitigazioni a verde - Sesti impianto opere di mitigazione a verde - tav 2/3	INOR10EE2DZIA0000002
Mitigazioni a verde - Sesti impianto opere di mitigazione a verde - tav 3/3	INOR10EE2DZIA0000003
Mitigazioni a verde - Sesti impianto opere di mitigazione a verde aree critiche - tav 1/3	INOR10EE2DZIA0000004
Mitigazioni a verde - Sesti impianto opere di mitigazione a verde aree critiche - tav 2/3	INOR10EE2DZIA0000005
Mitigazioni a verde - Sesti impianto opere di mitigazione a verde aree critiche - tav 3/3	INOR10EE2DZIA0000006
Mitigazione a verde - Ricomposizione dell'estradosso della galleria artificiale in corrispondenza del Santuario della Madonna del Frassino (prescrizione n. 224)	INOR11EE2PZIA1100001

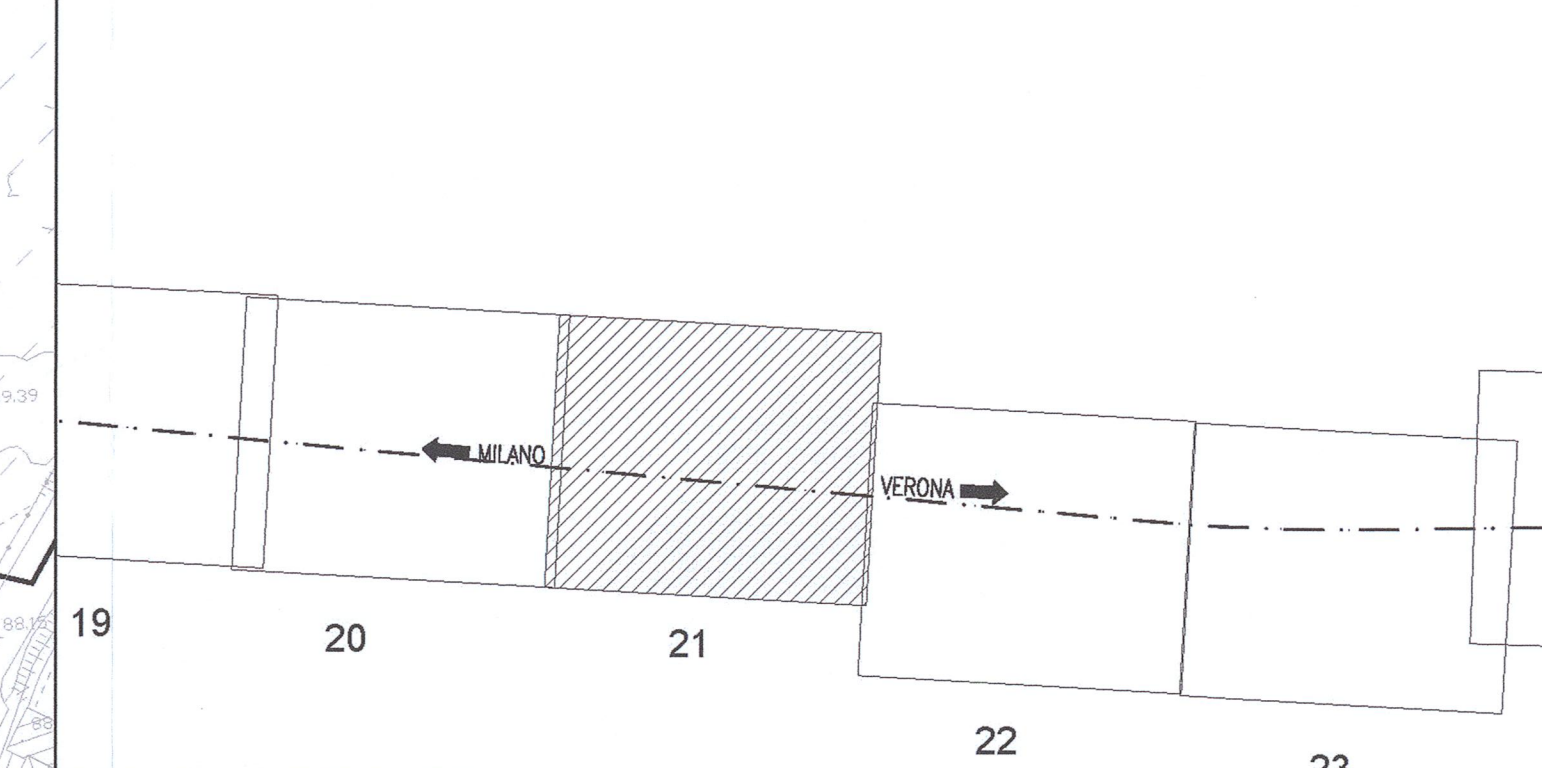

- INTERVENTI DI MITIGAZIONE A VERDE - TIPOLOGICI DI LINEA**
- PR - Prato
- INTERVENTI DI MITIGAZIONE A VERDE - TIPOLOGICI IN AREE CRITICHE**
- MM - Macchia di mitigazione arbustiva
 - MT - Macchia arbustiva
 - VE - Vegetazione esistente in aree critiche

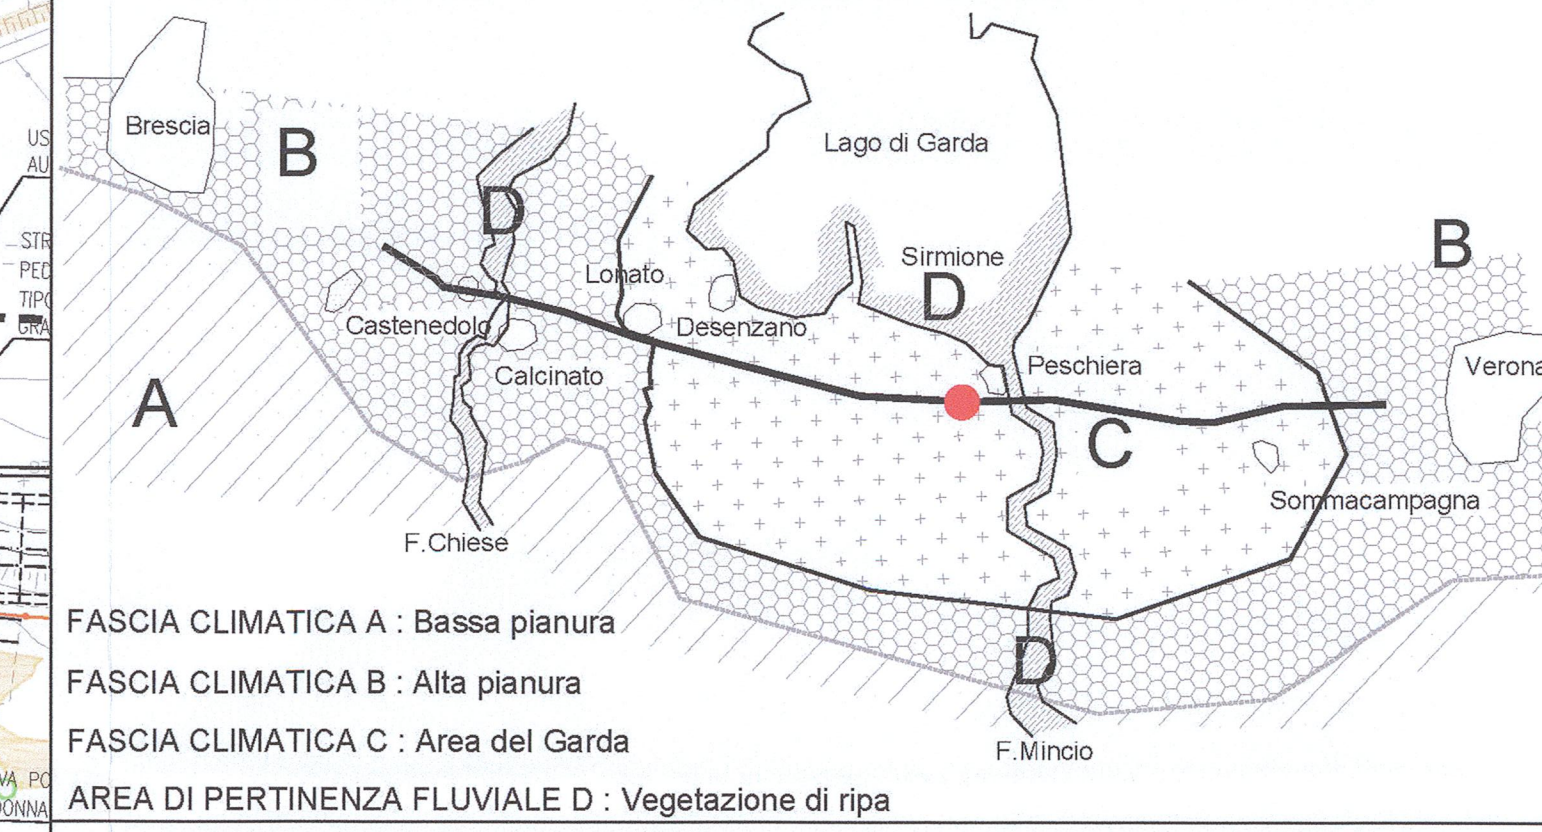

COMMITTENTE:
RFI
 RETE FERROVIARIA ITALIANA
 GRUPPO FERROVIE DELLO STATO

ALTA SORVEGLIANZA:
ITALFERR
 GRUPPO FERROVIE DELLO STATO

GENERAL CONTRACTOR:
Cepav due
 Consorzio ENI per l'Alta Velocità

PE PER COSTRUZIONE

INFRASTRUTTURE FERROVIARIE STRATEGICHE DEFINITE DALLA LEGGE OBBIETTIVO N. 443/01

LINEA A.V. /A.C. TORINO - VENEZIA Tratta MILANO - VERONA
 Lotto funzionale Brescia-Verona
 PROGETTO ESECUTIVO

IA11 - MITIGAZIONI A VERDE
 Planimetria da km 131+450 a km 132+400

GENERAL CONTRACTOR	DIRETTORE LAVORI	SCALA:
Consorzio Cepav due		1:1.000
Il Direttore dei lavori è il Consorzio Cepav due		
Data: 06 GIU 2019 (Ing. T. ...)	Data:	

COMMESSA	LOTTO	FASE	ENTE	TIPO DOC.	OPERA/DISCIPLINA	PROGR.	REV.
INOR	11	E	E2	P7	IA11100	016	A

Rev.	Descrizione	Autore	Data	Verificata	Data	IL PROGETTISTA
A	Emissione		15/05/19			
B						
C						