

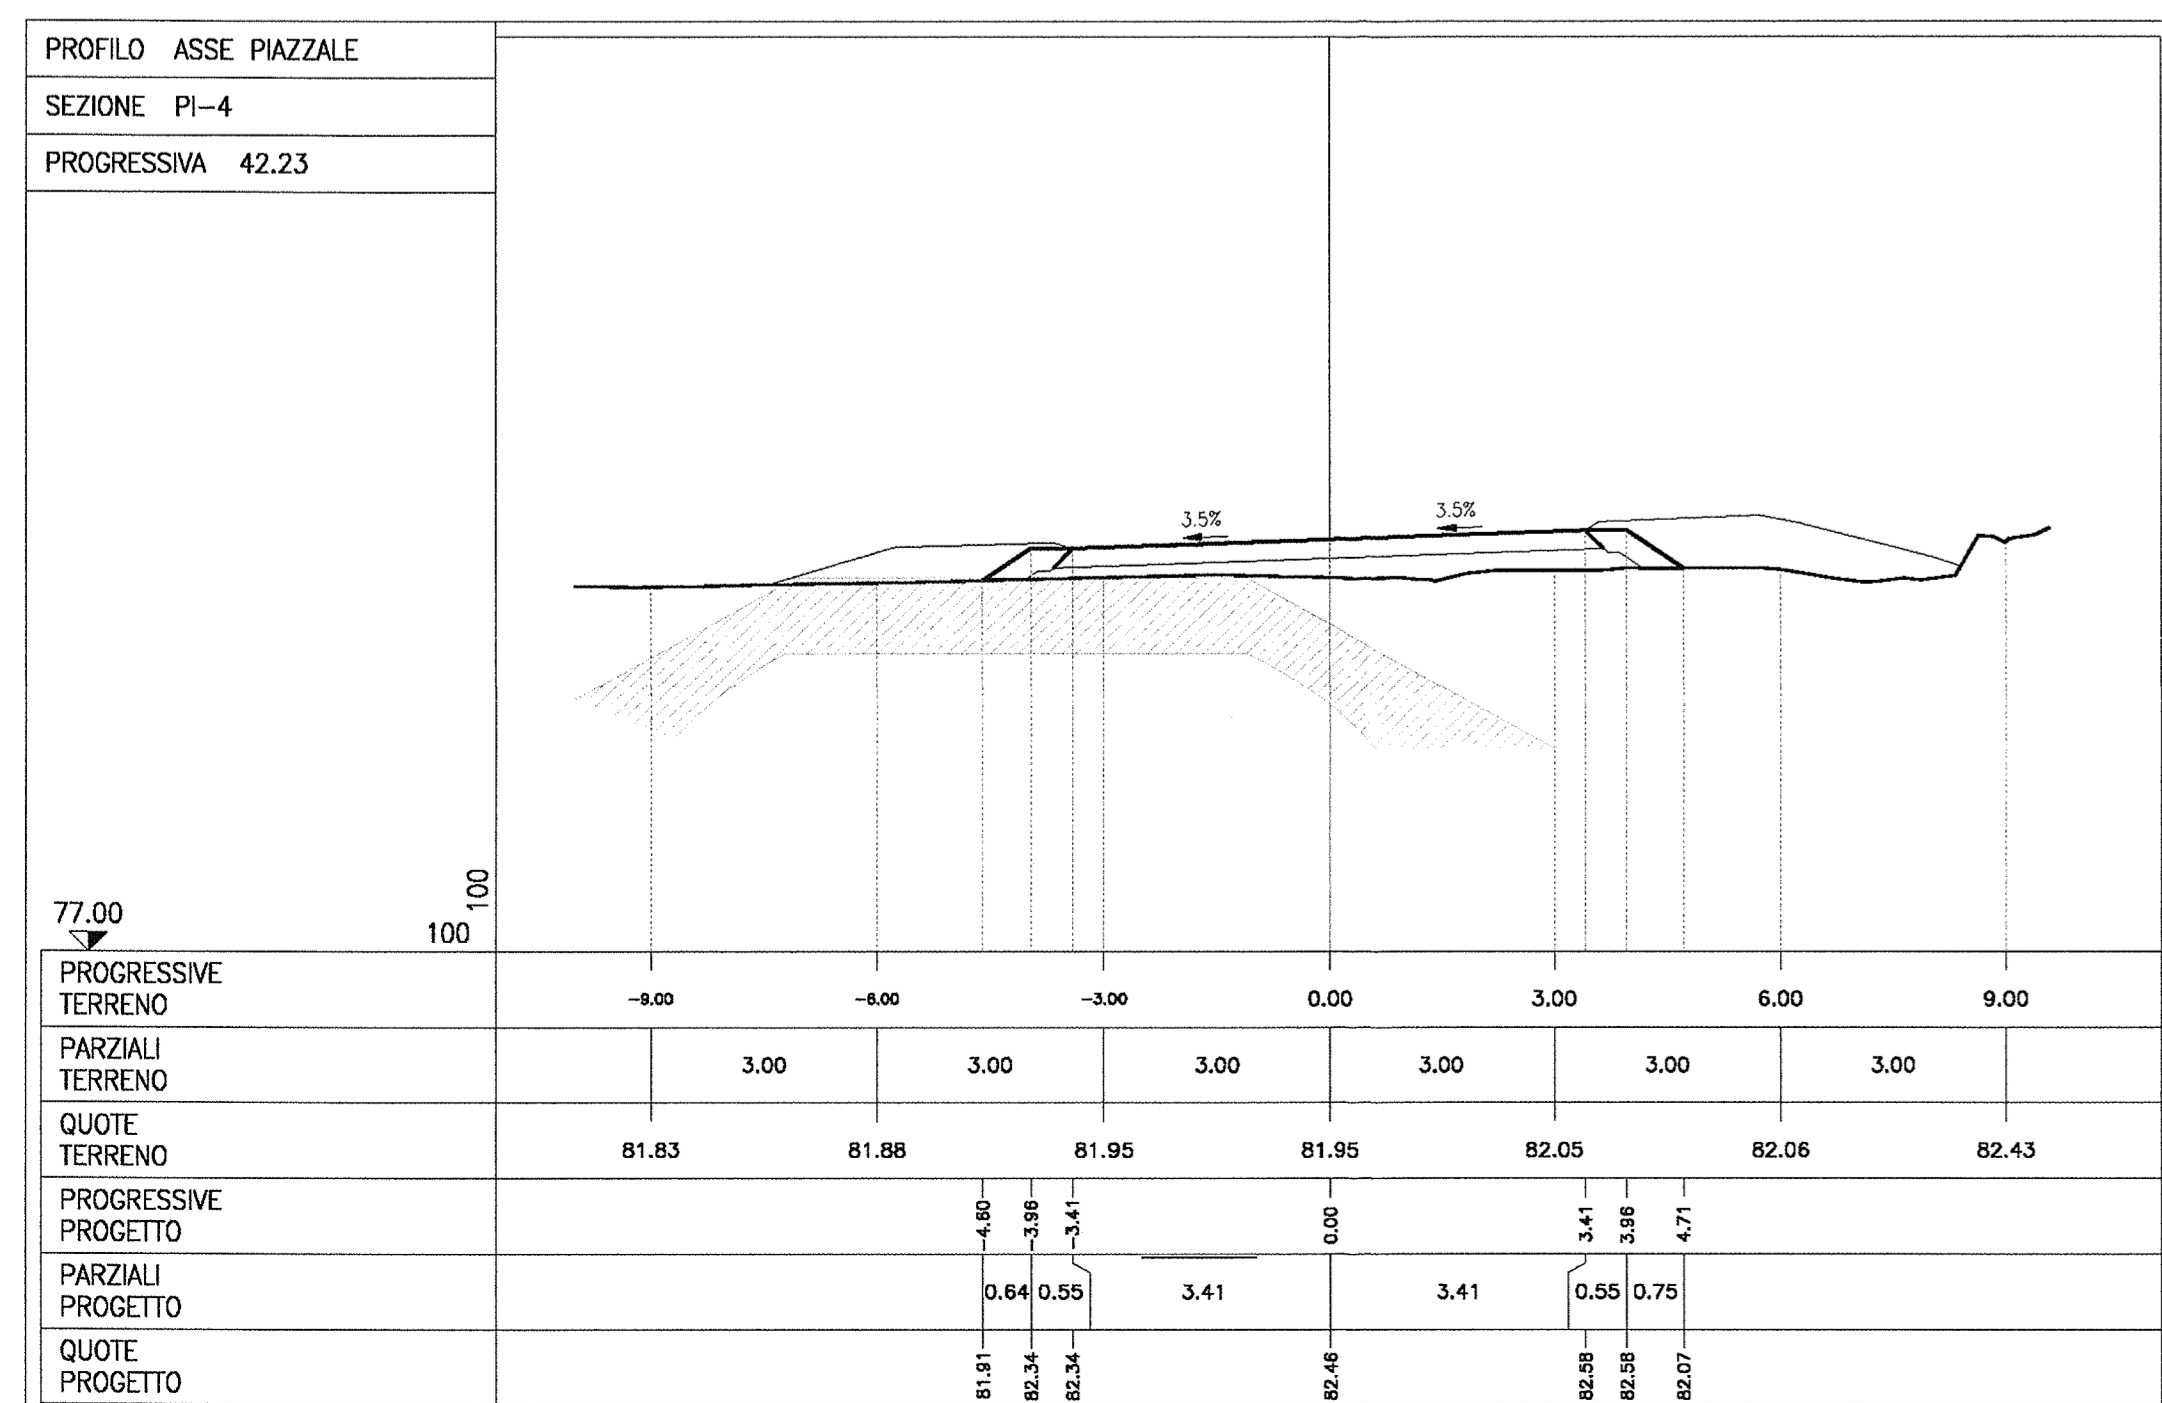
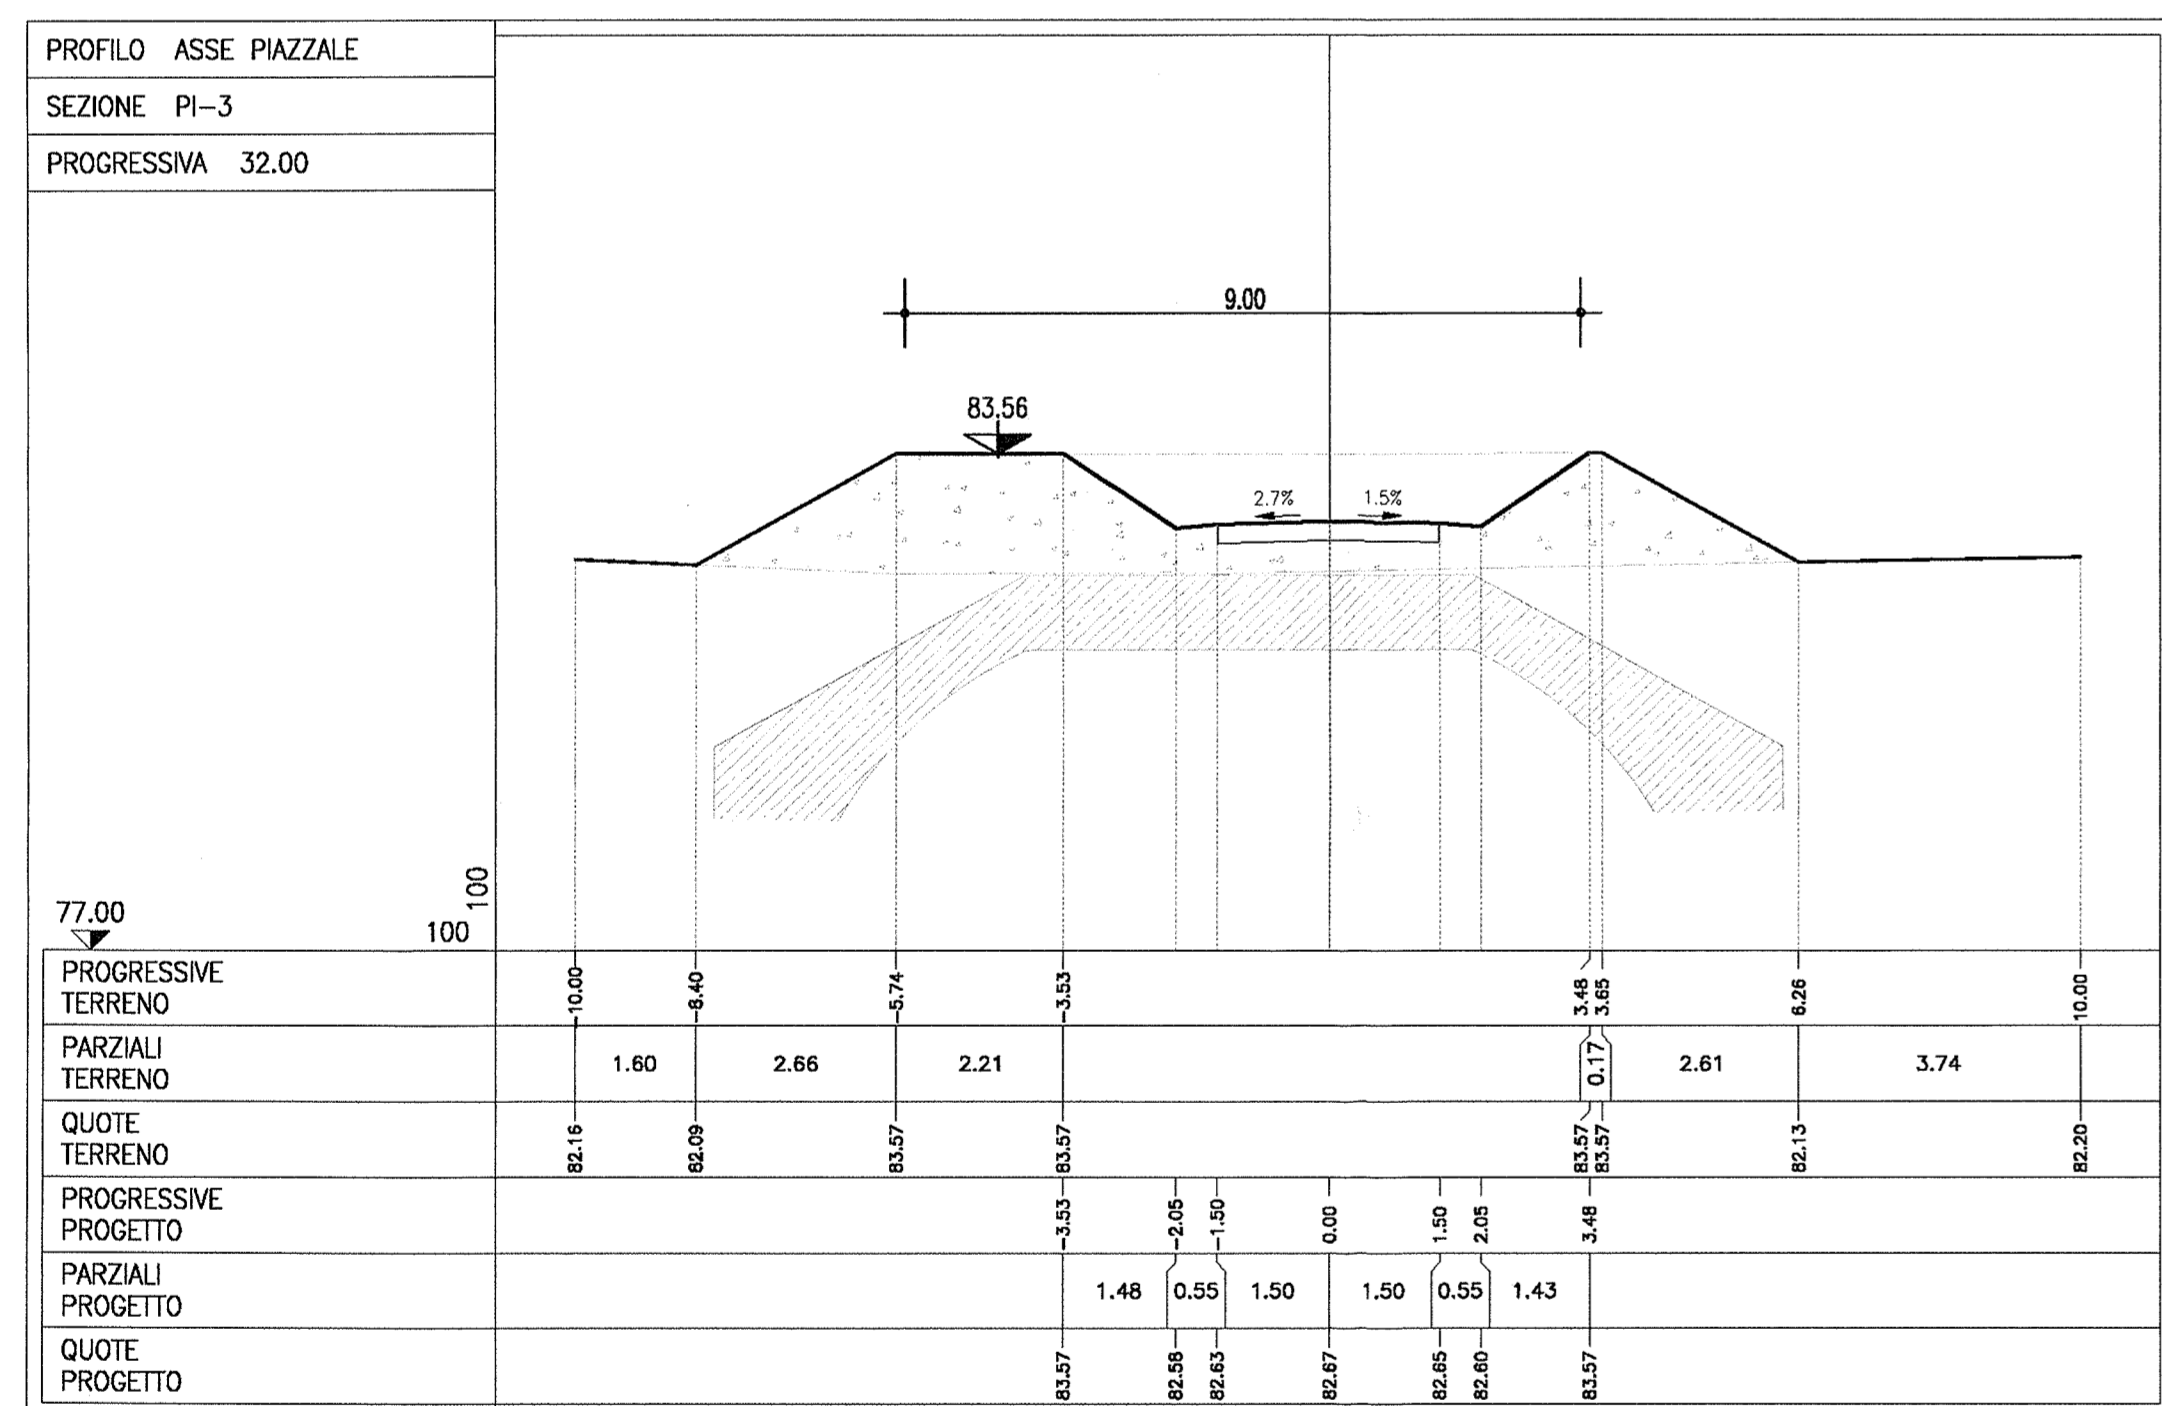
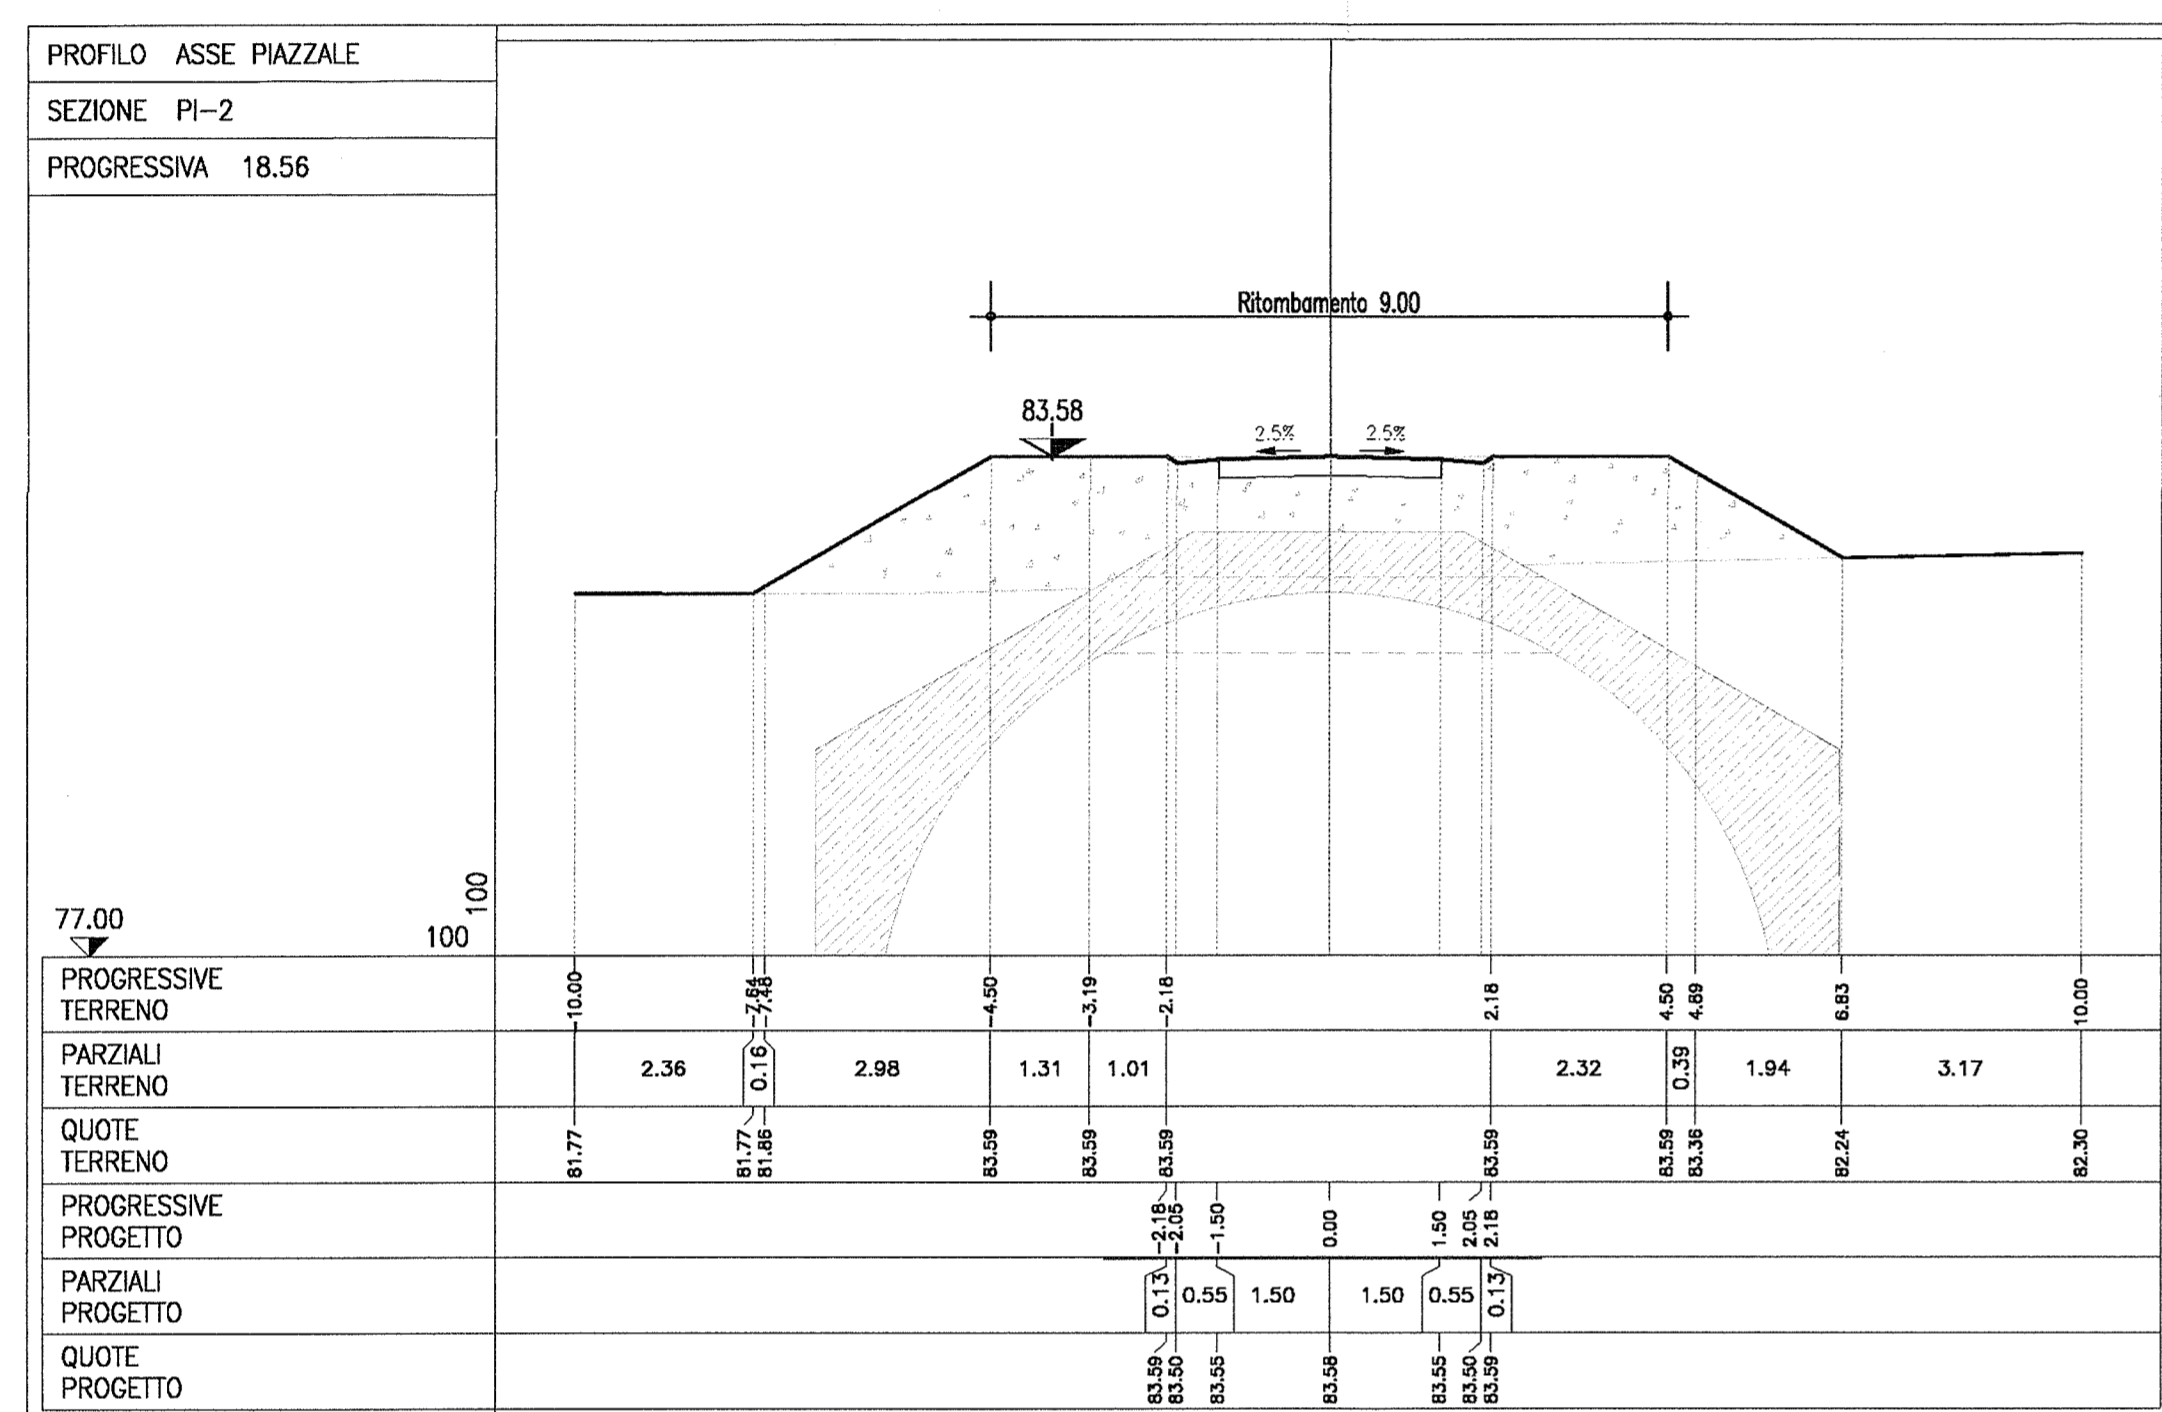
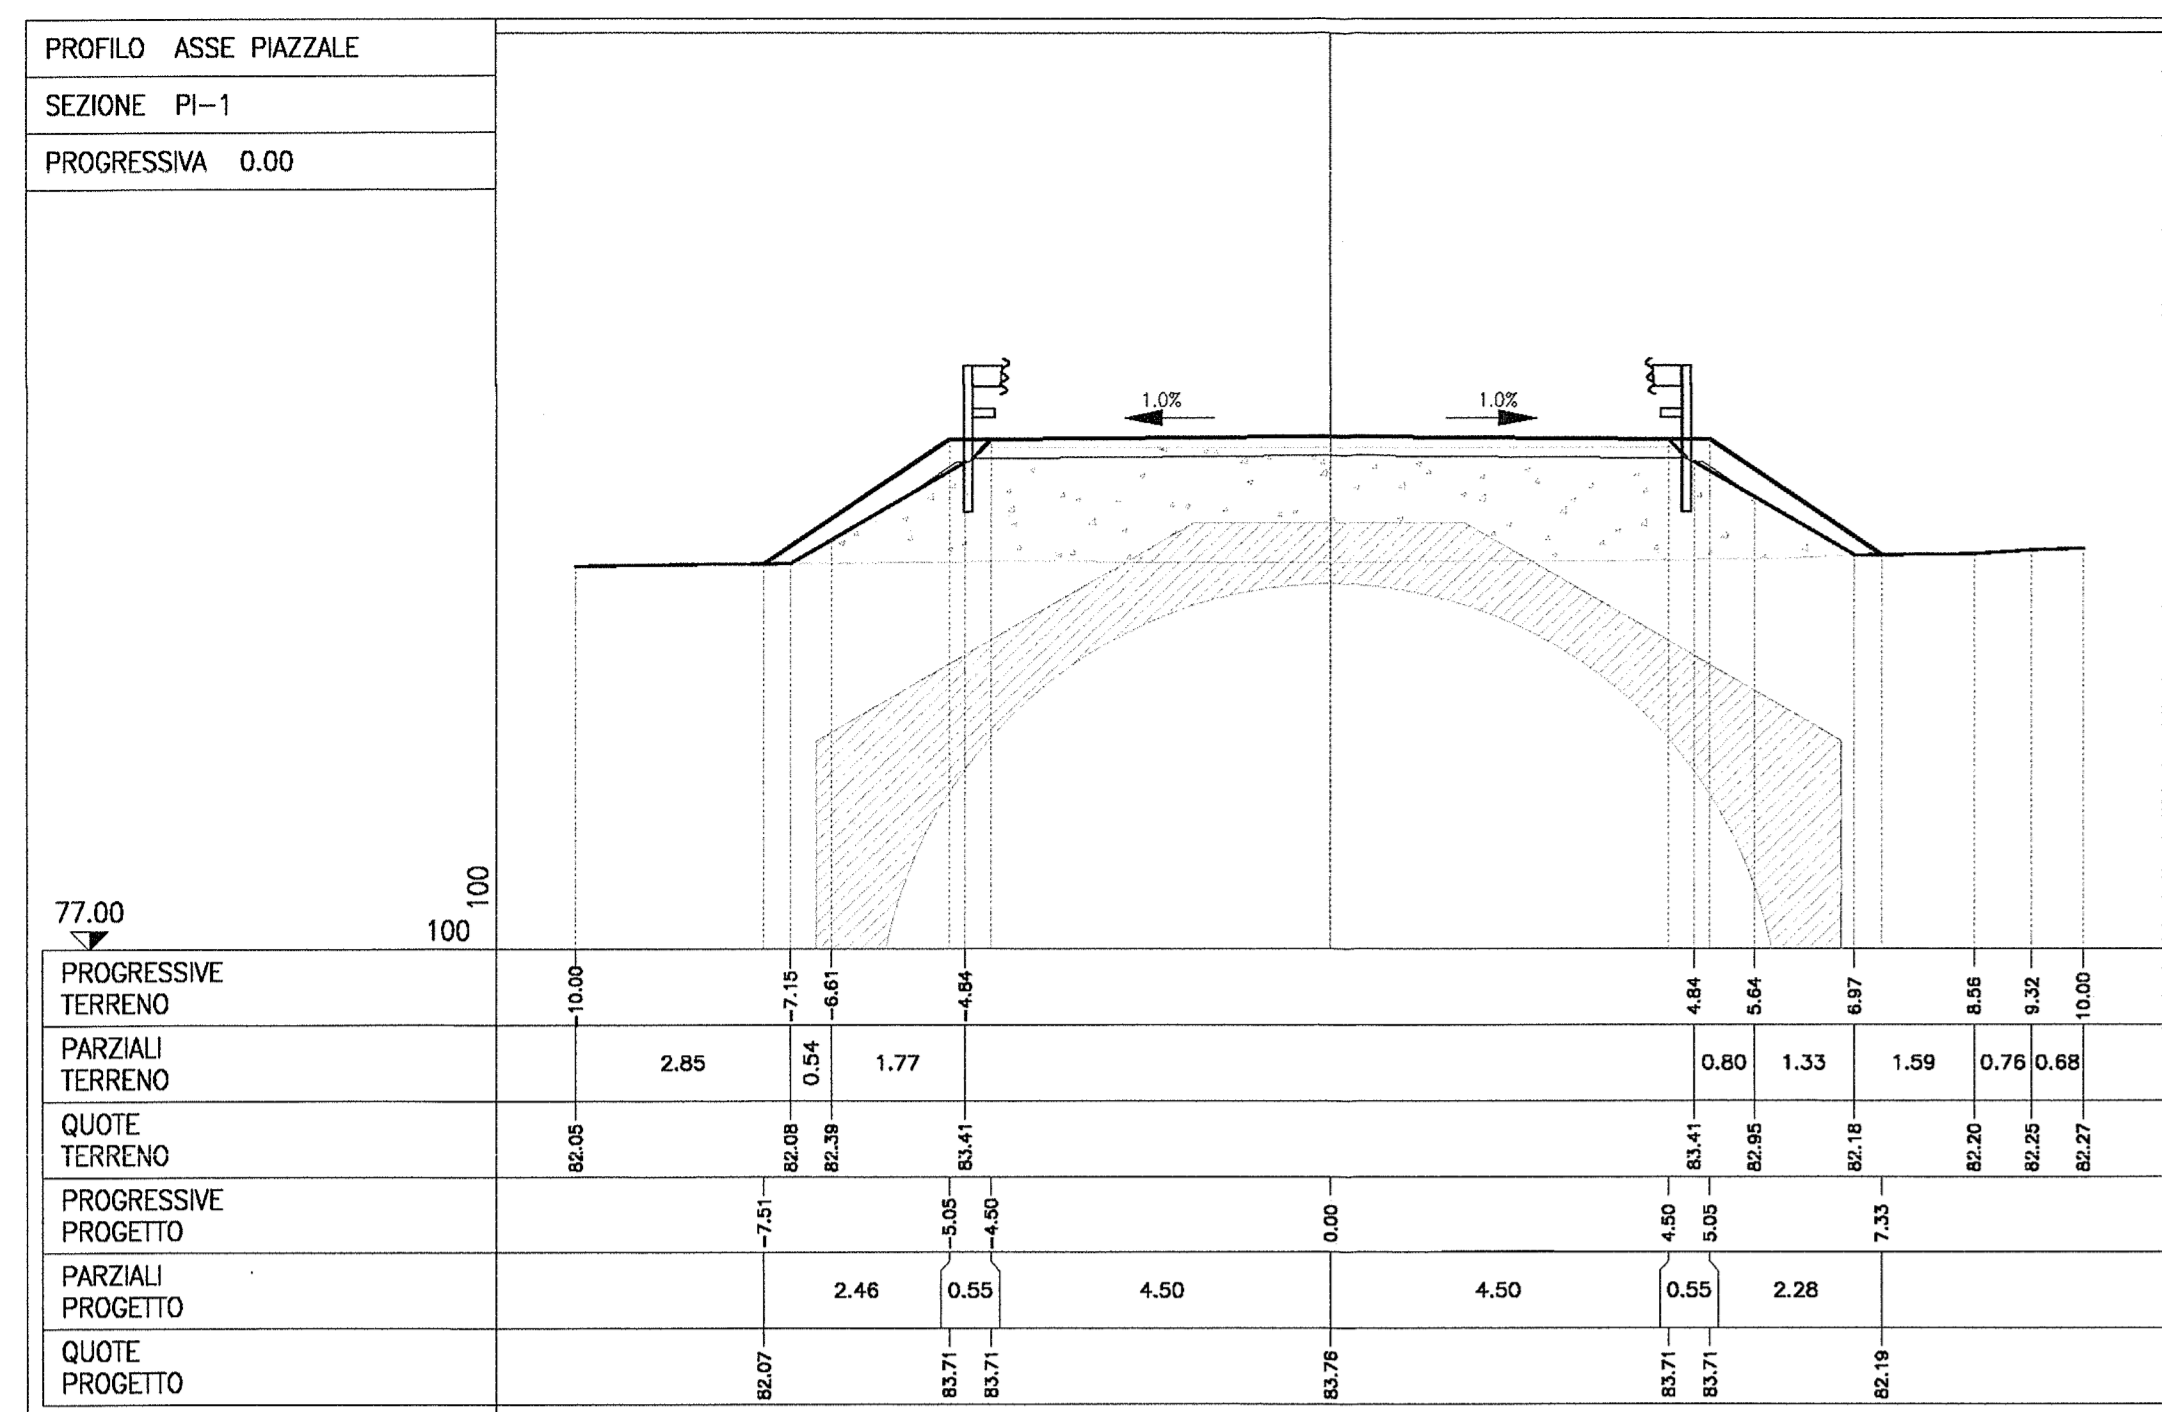
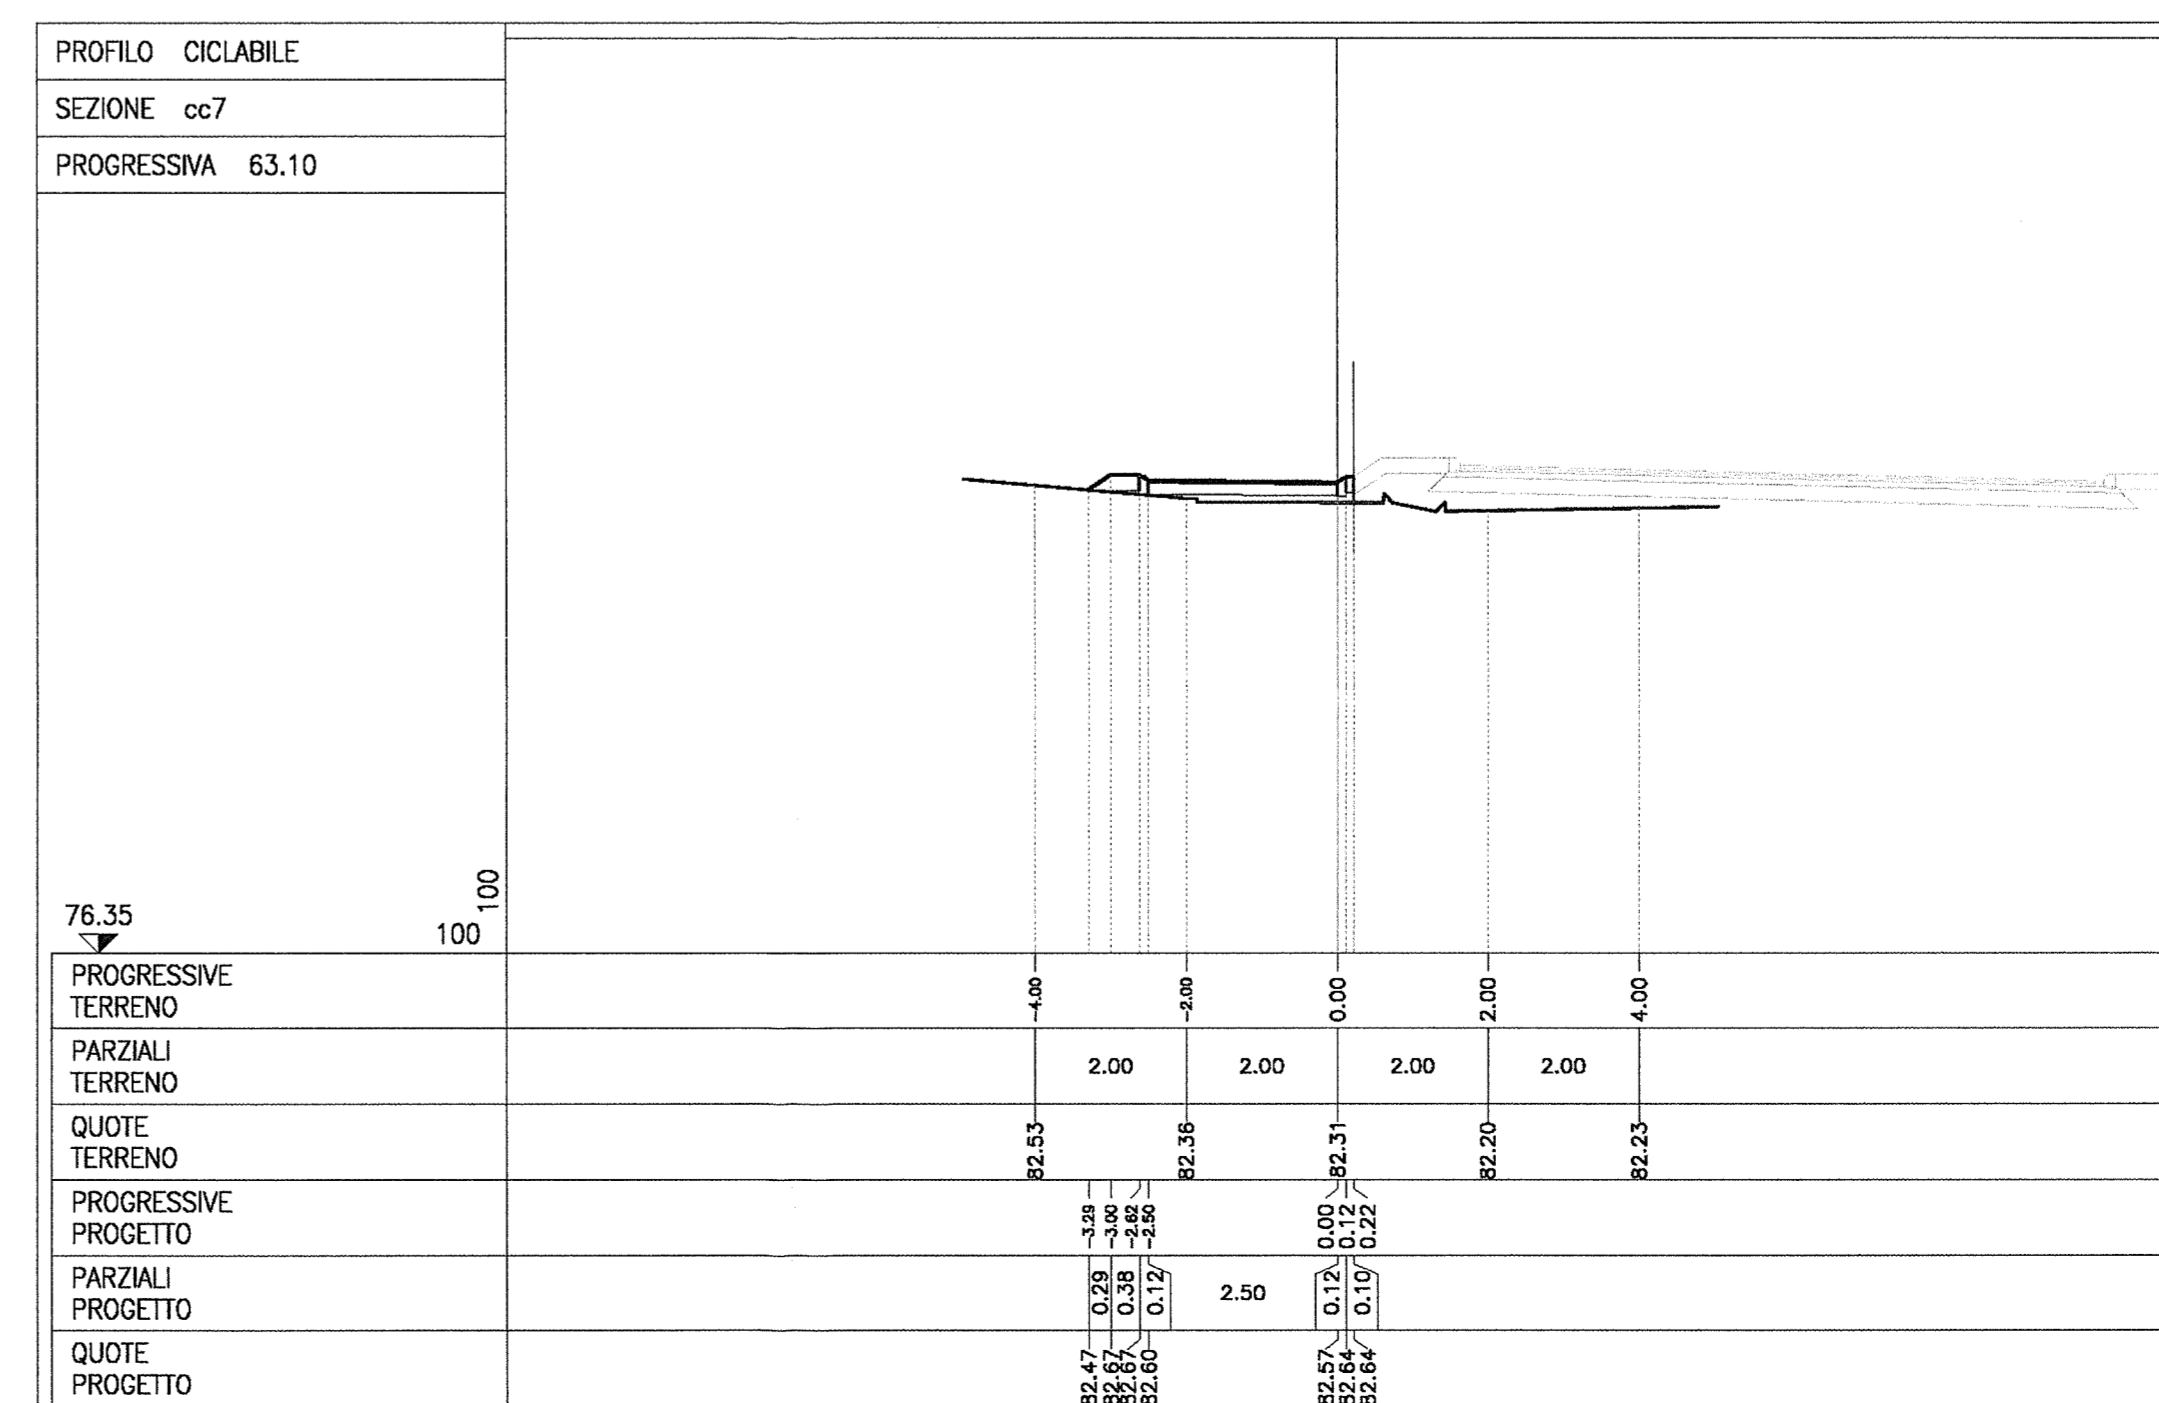
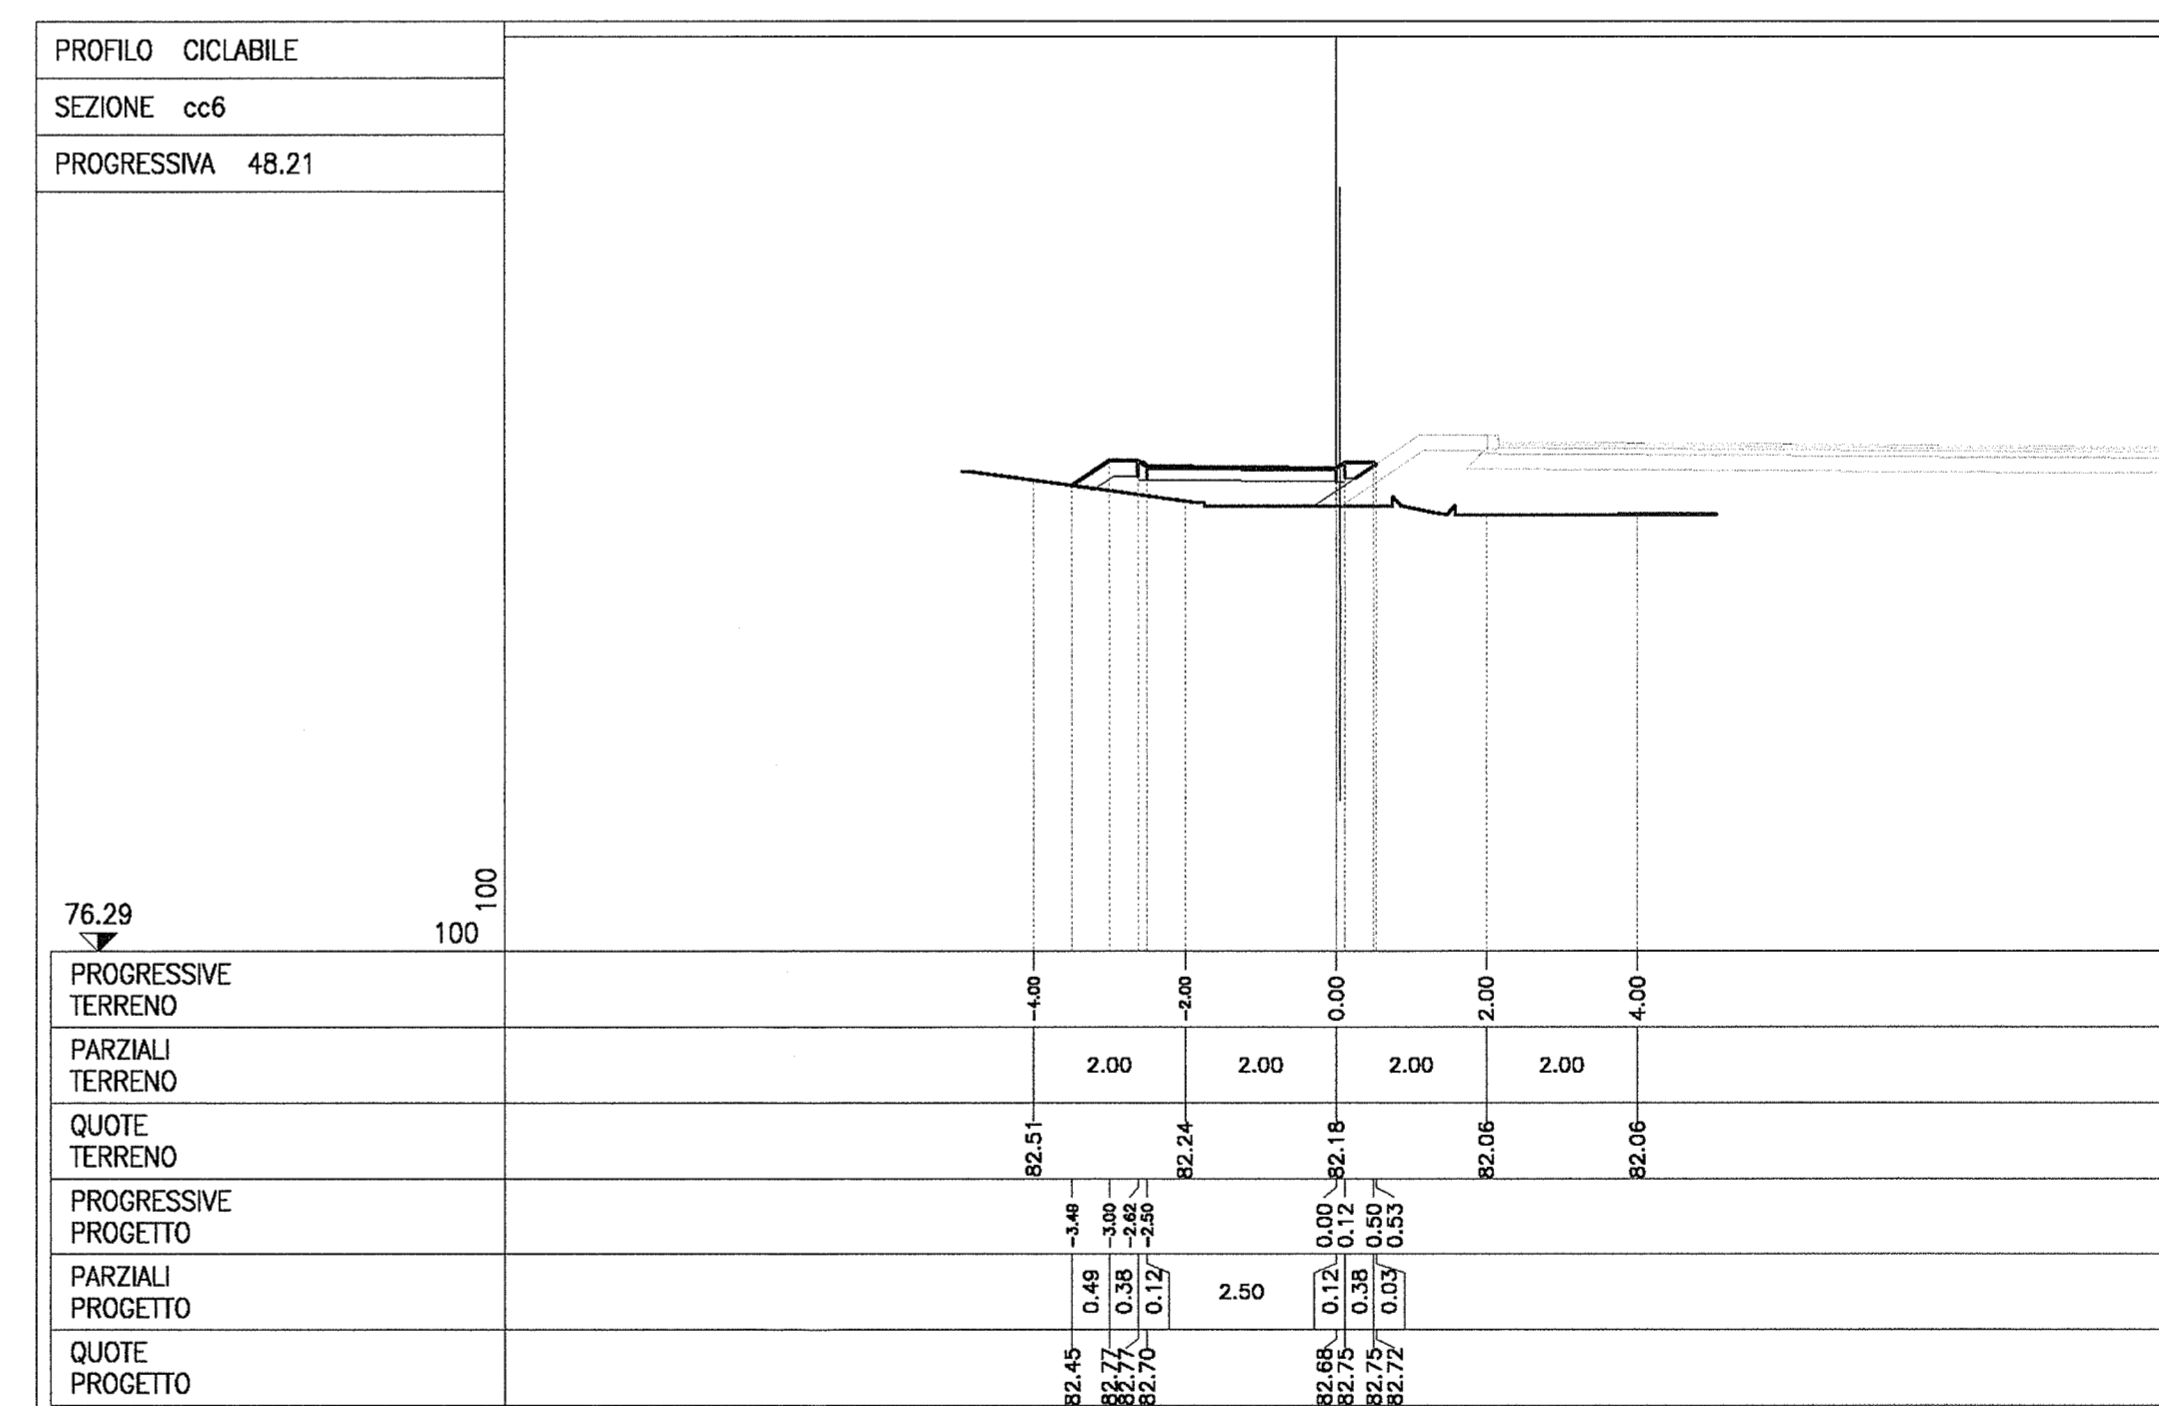
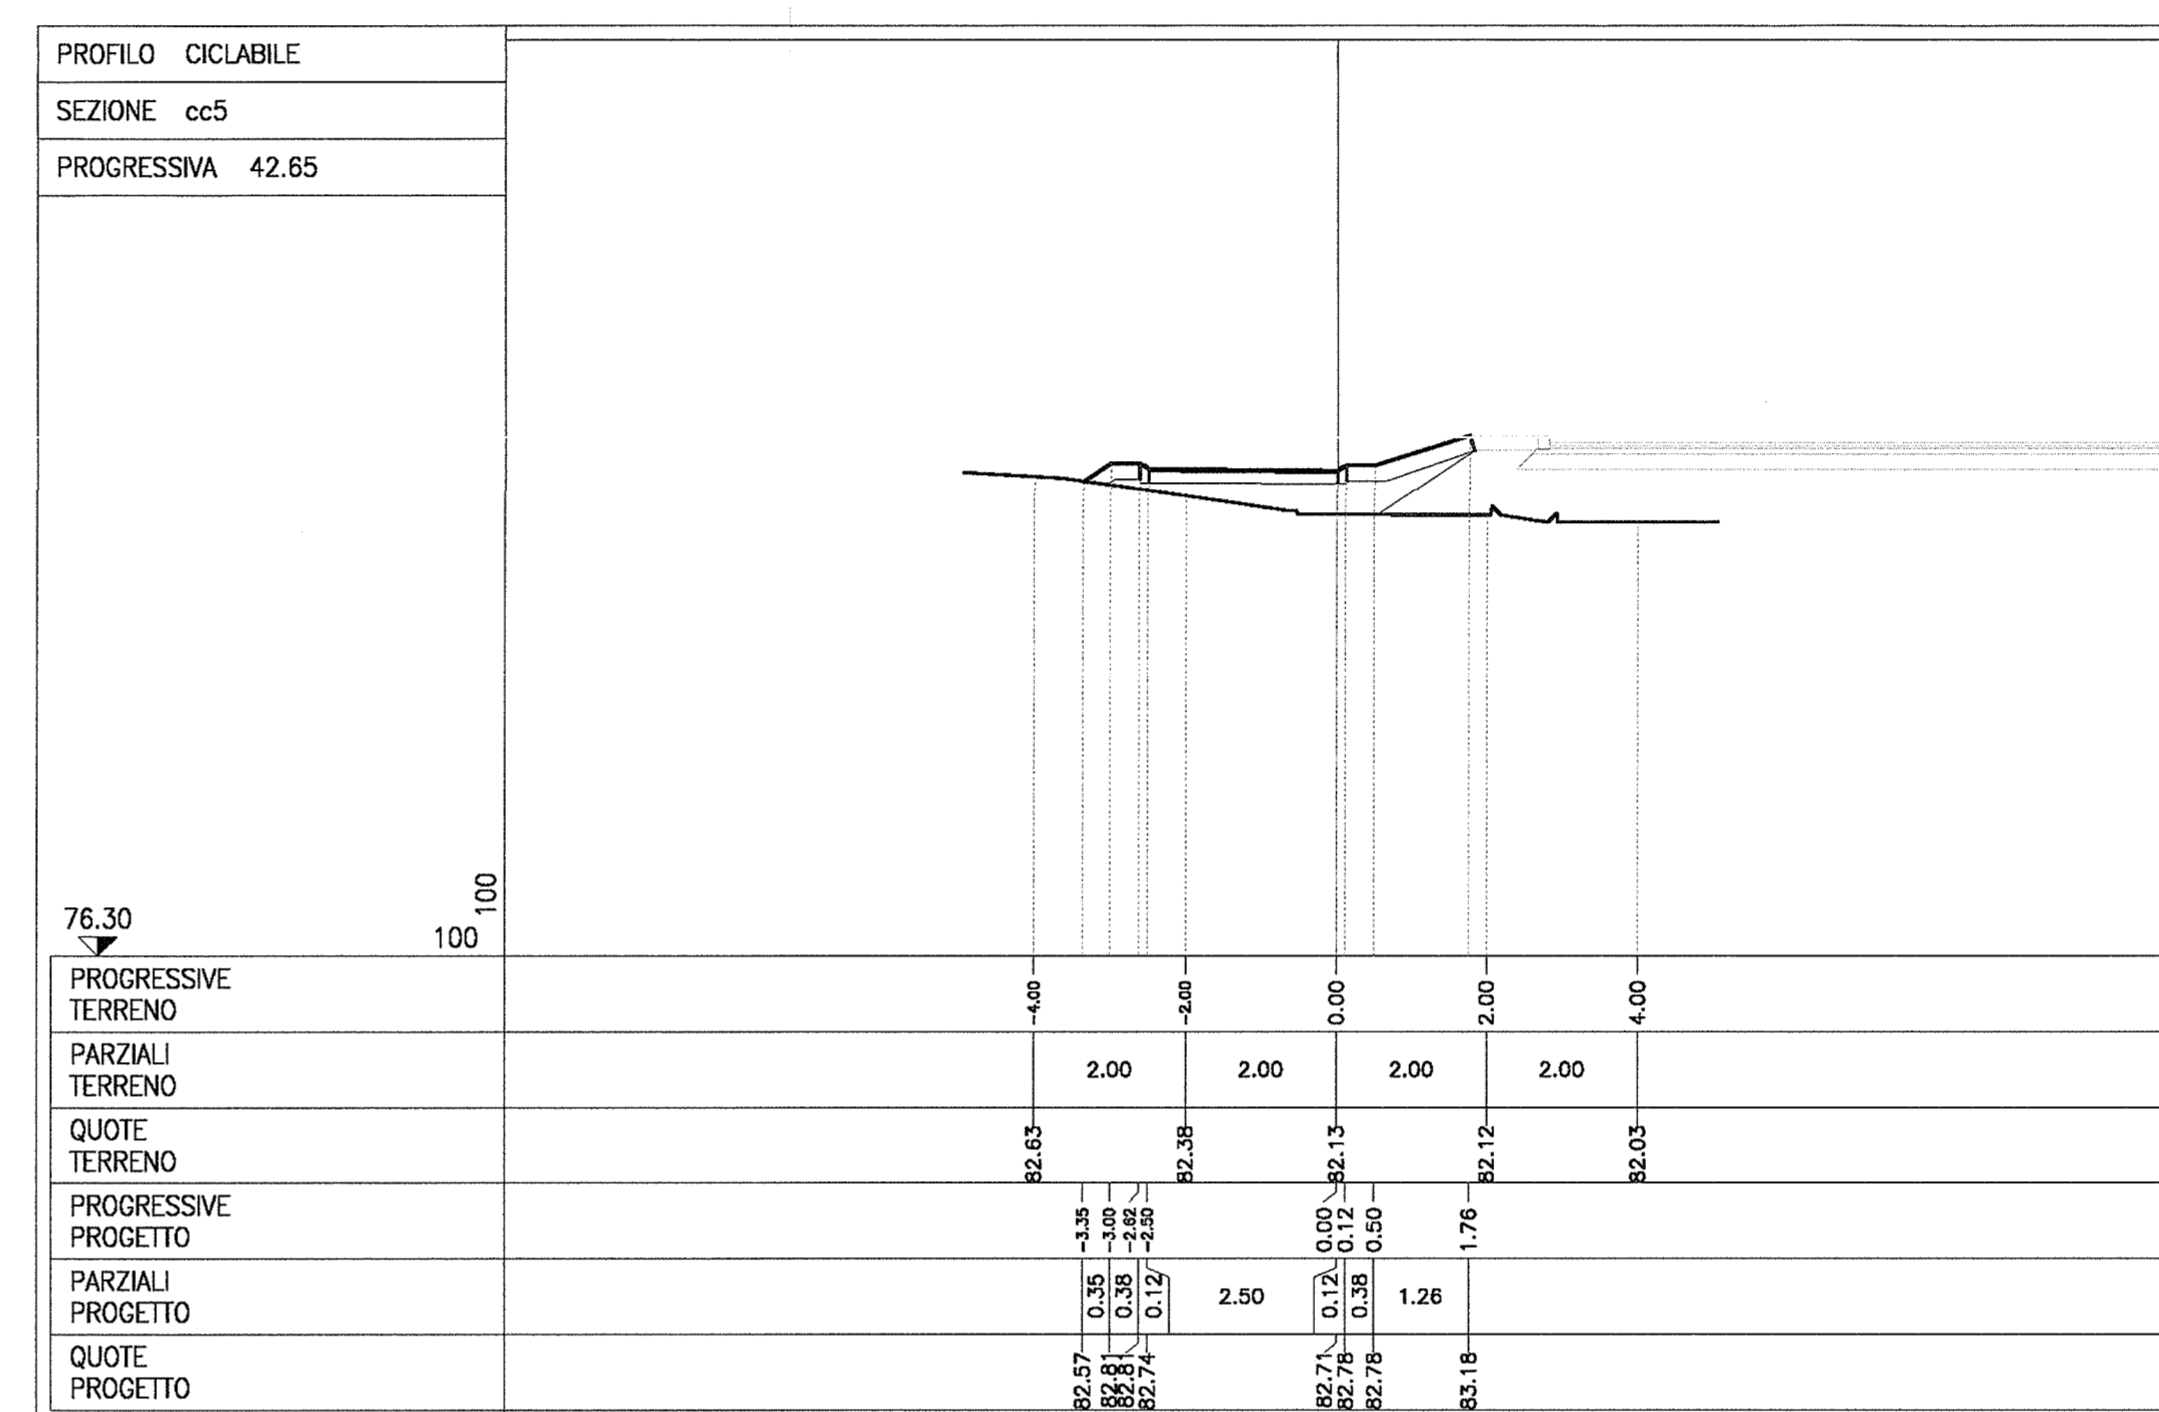
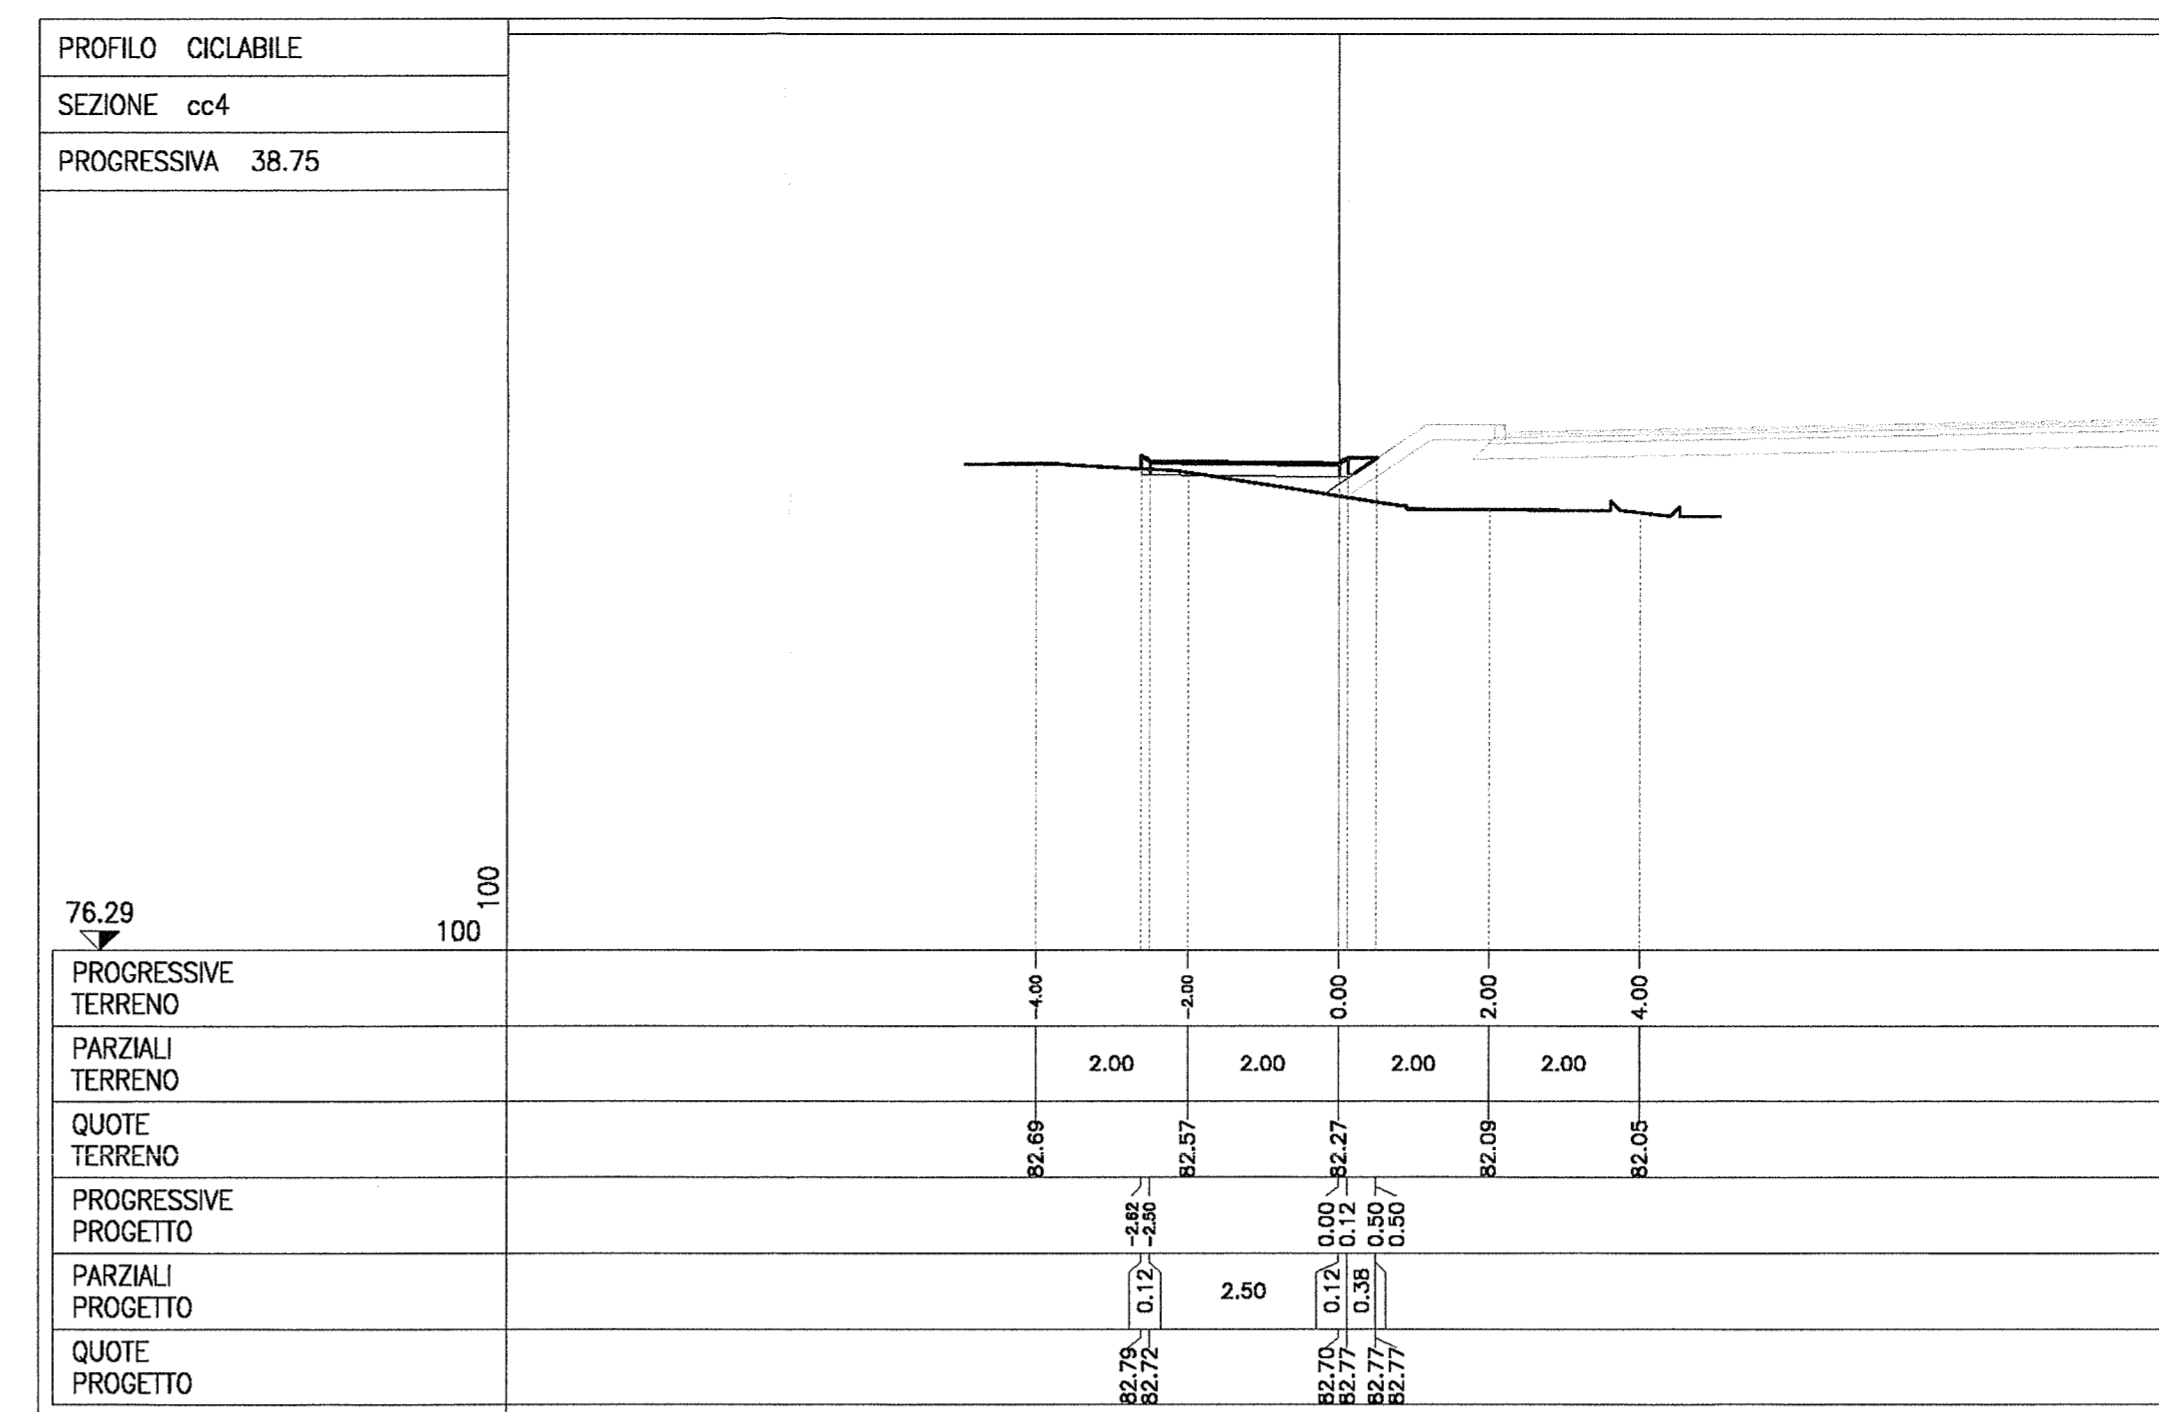
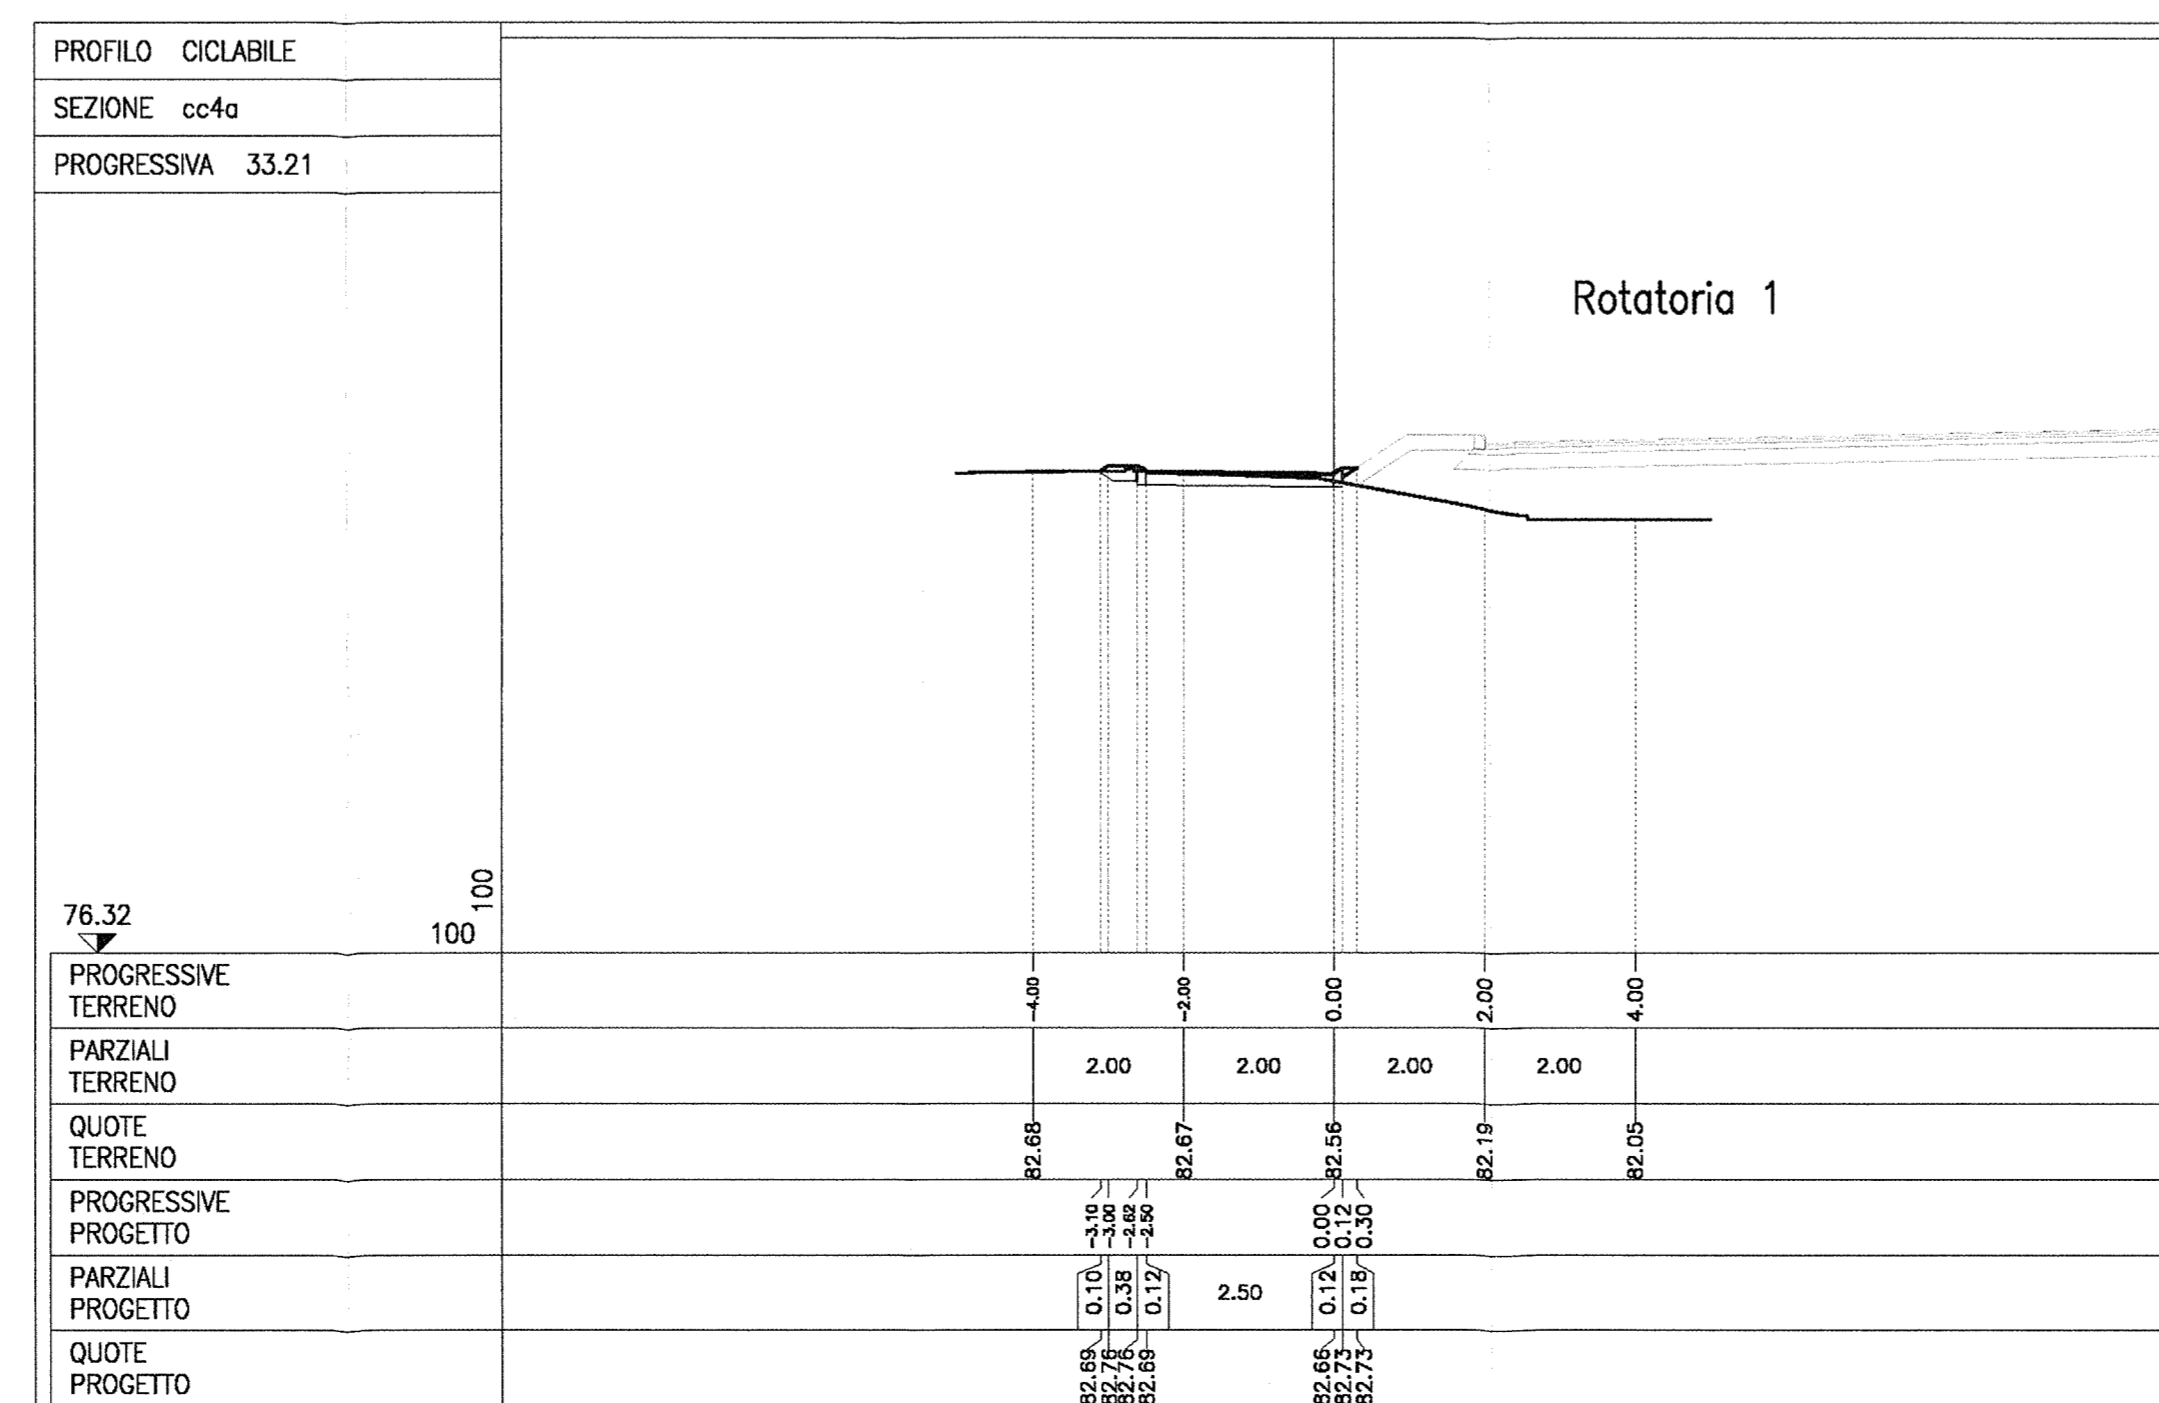
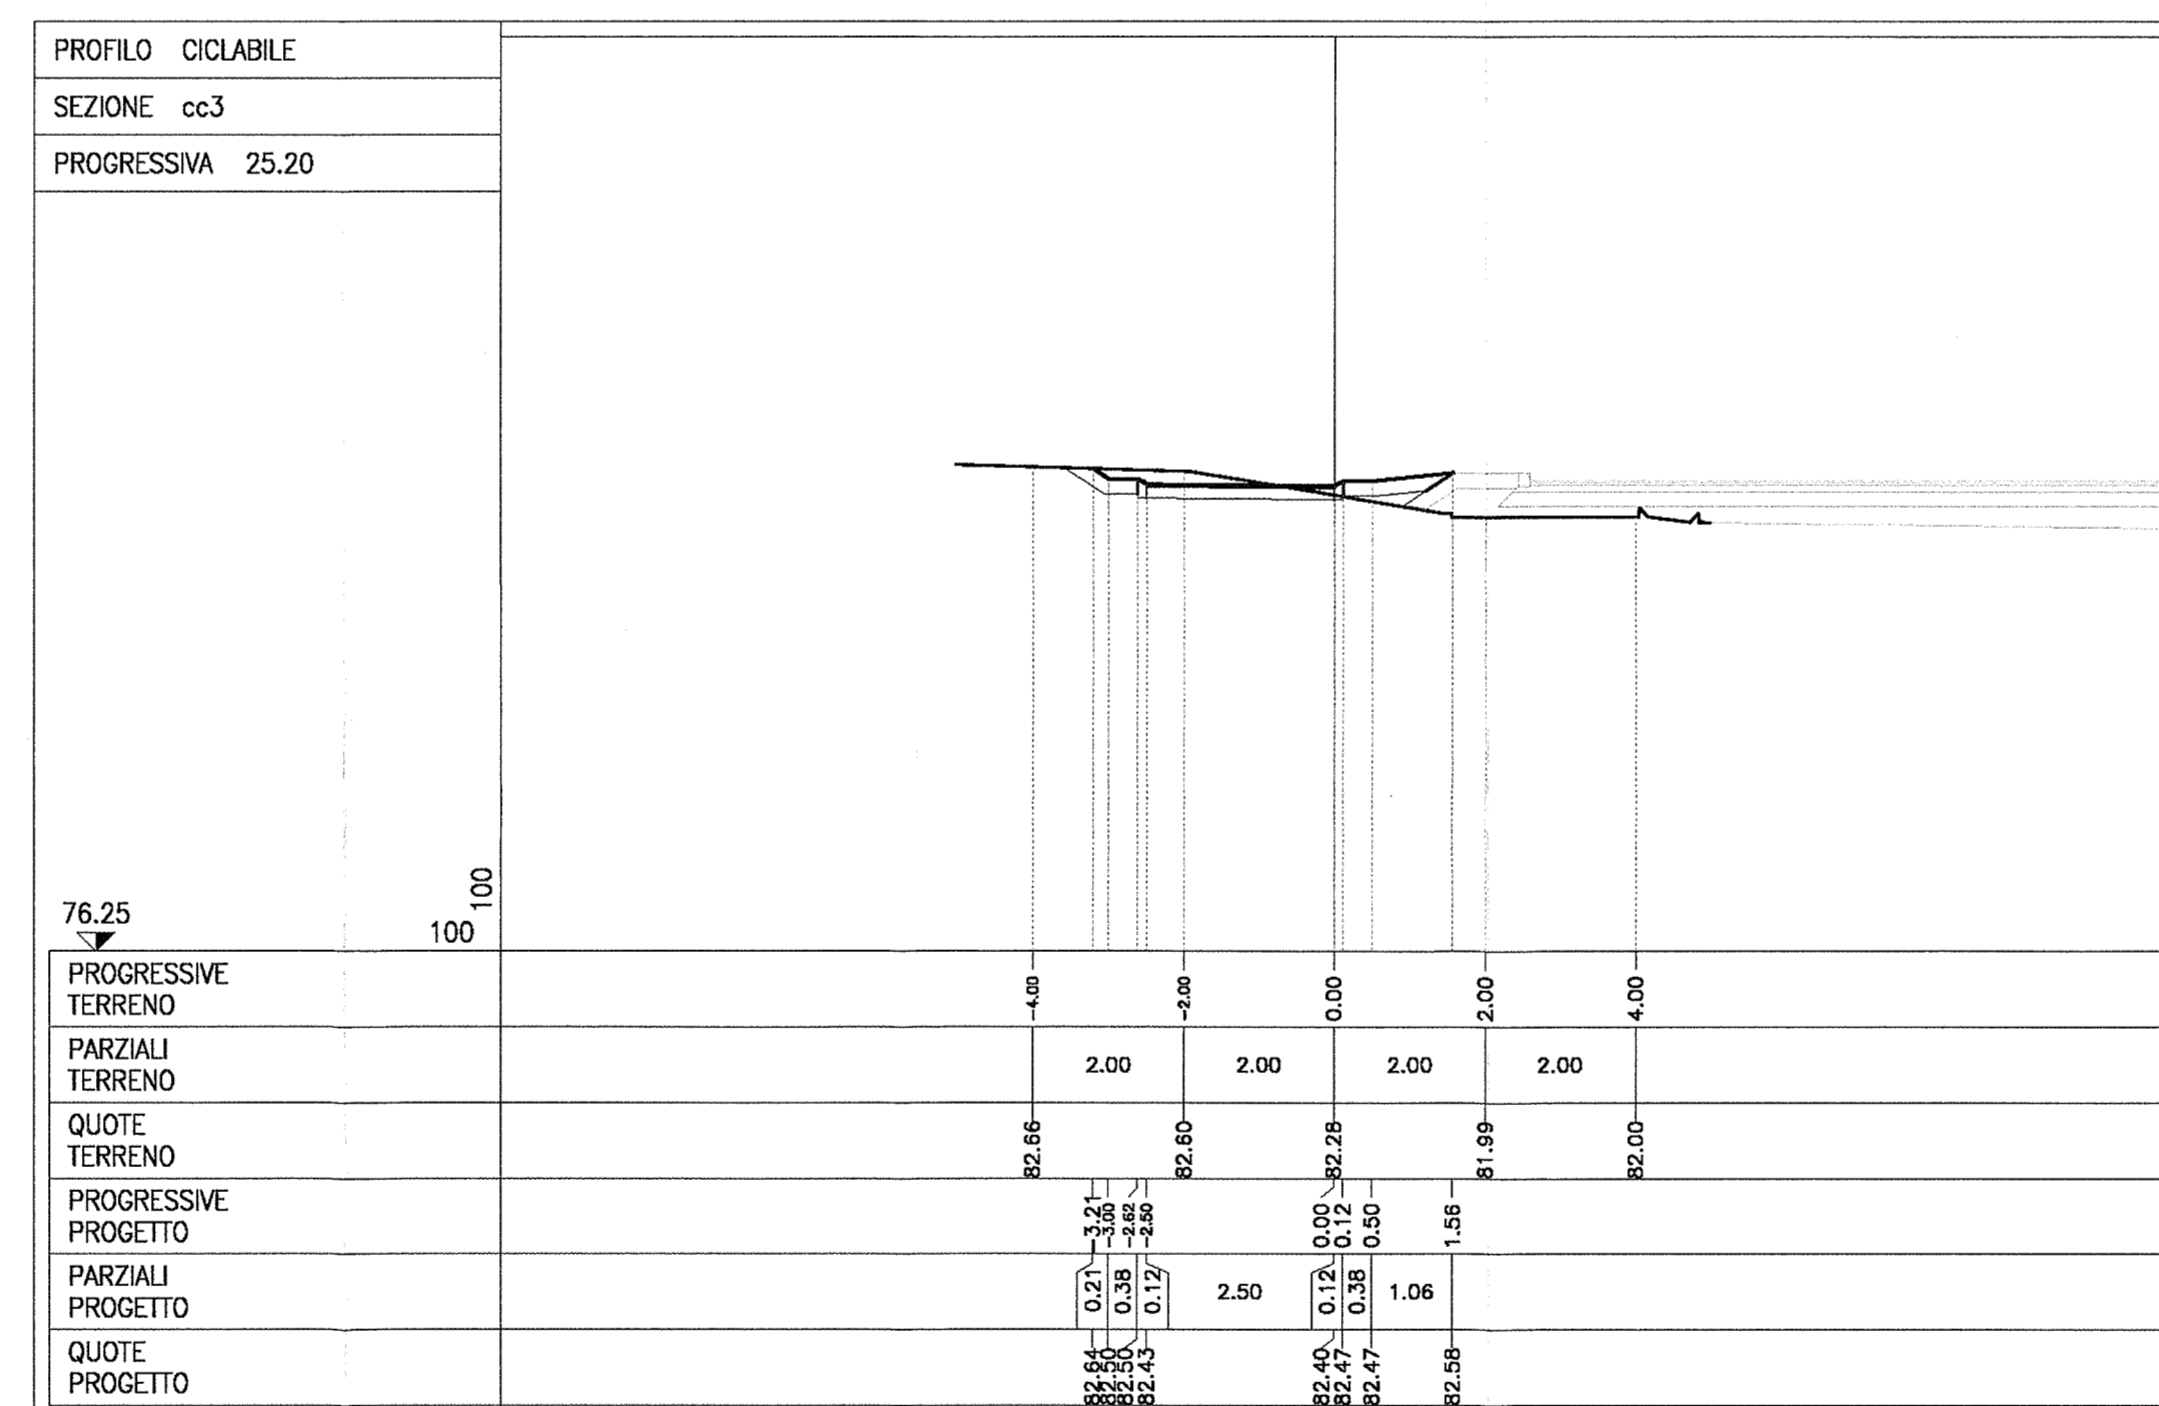


SEZIONI TRASVERSALI ASSE PI - PIAZZALE IMPIANTI - Strada di servizio

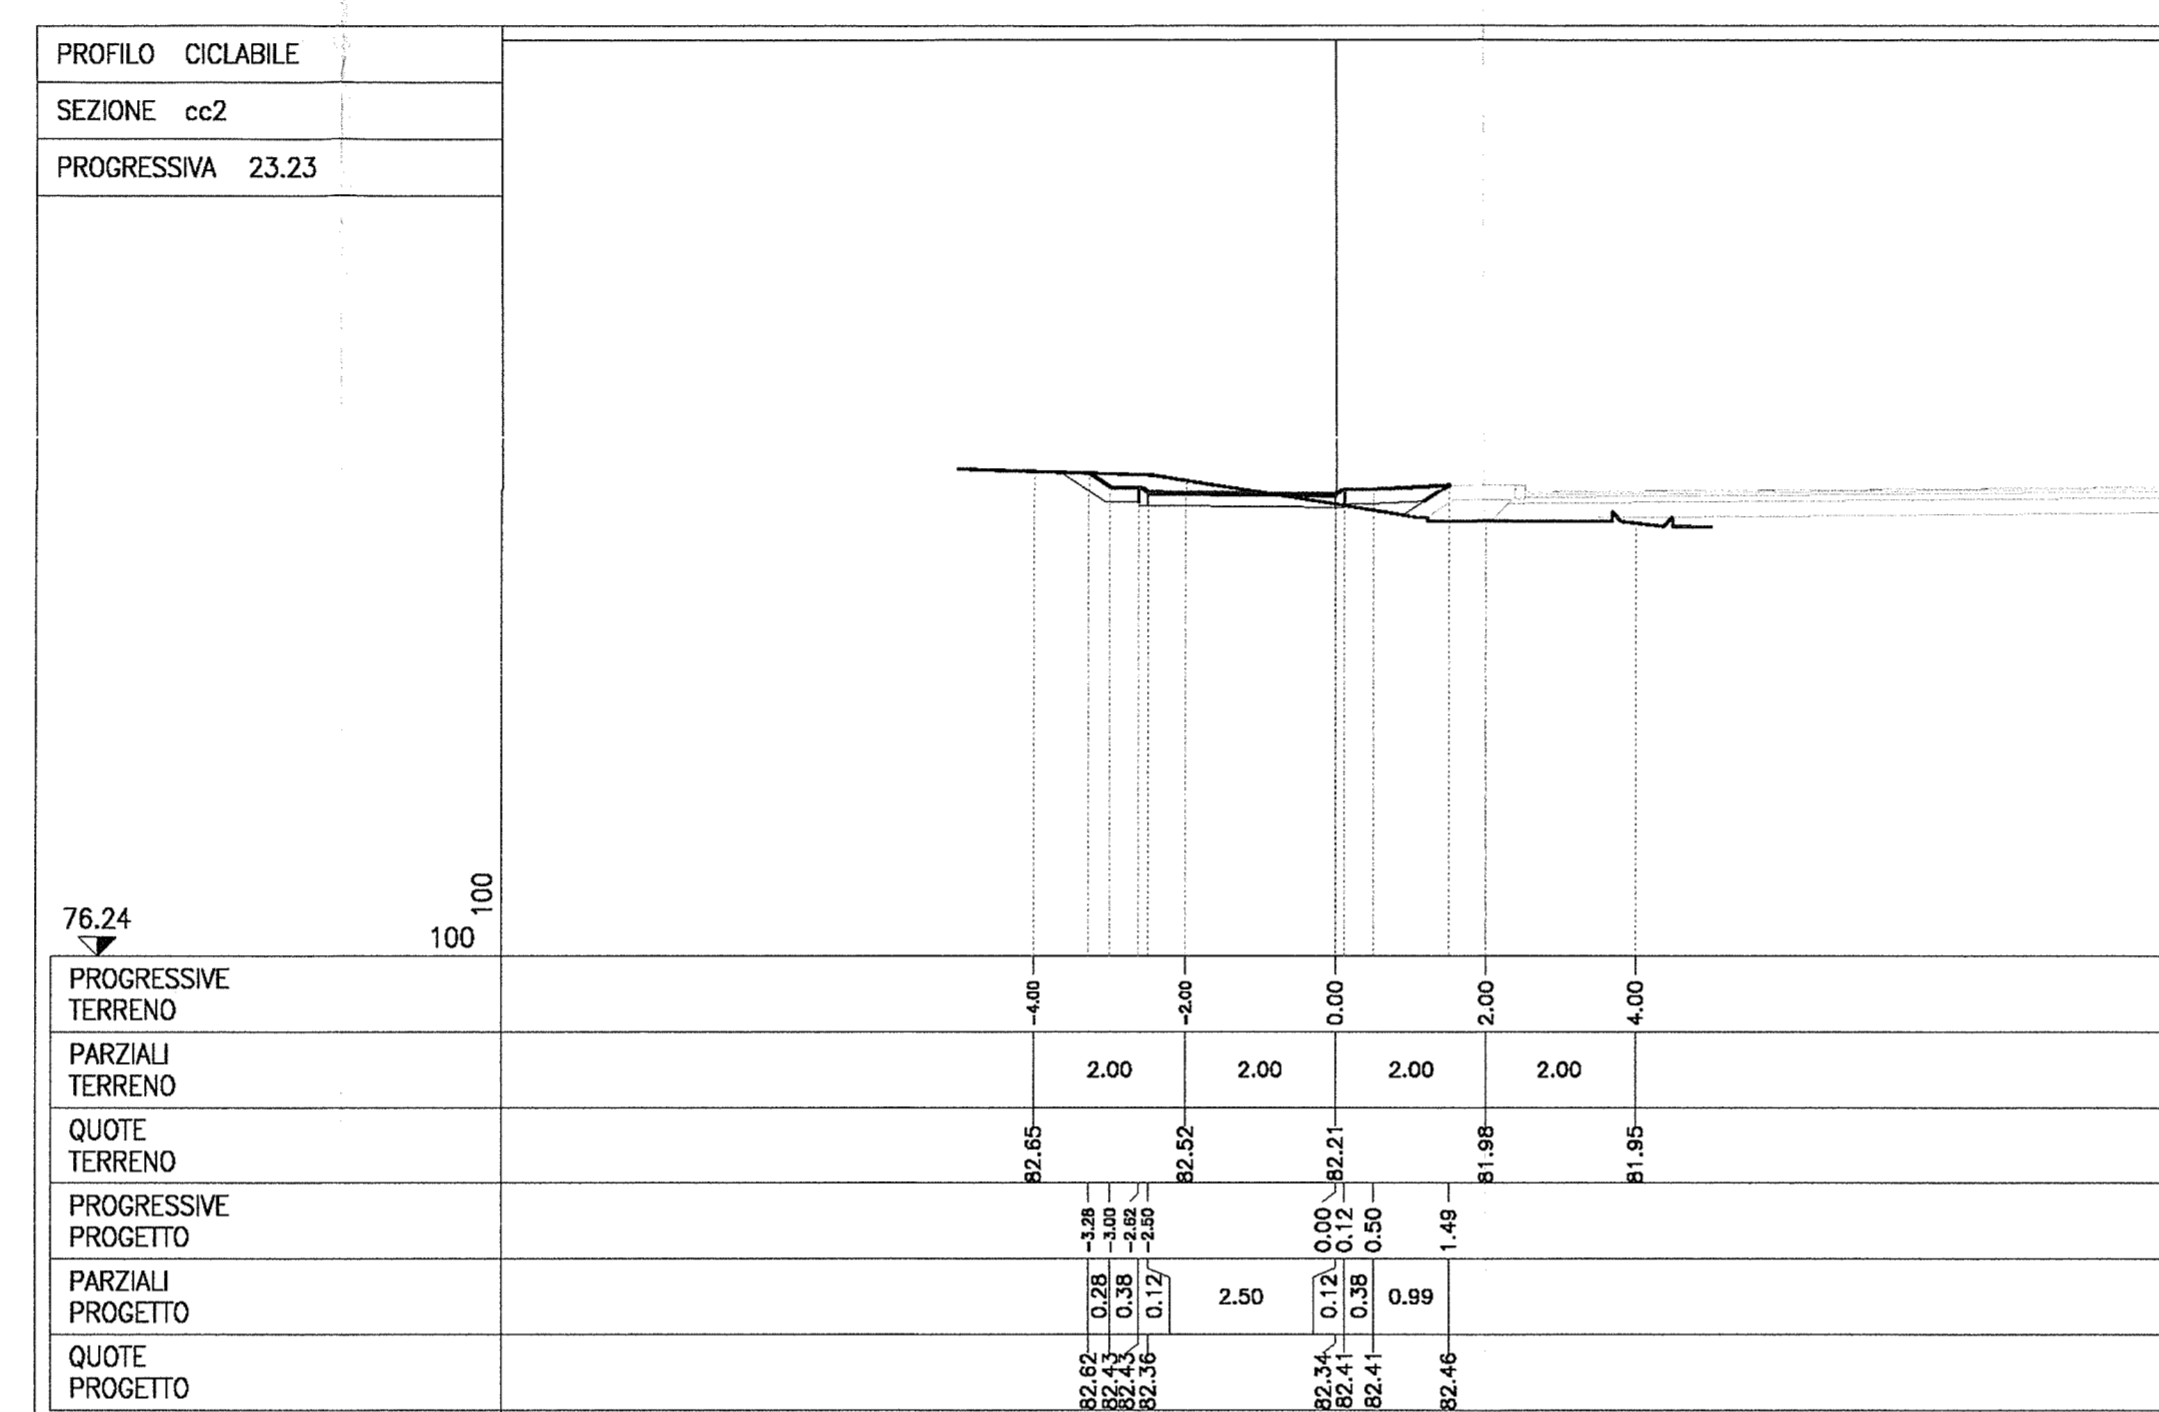

SEZIONI TRASVERSALI PISTA CICLABILE

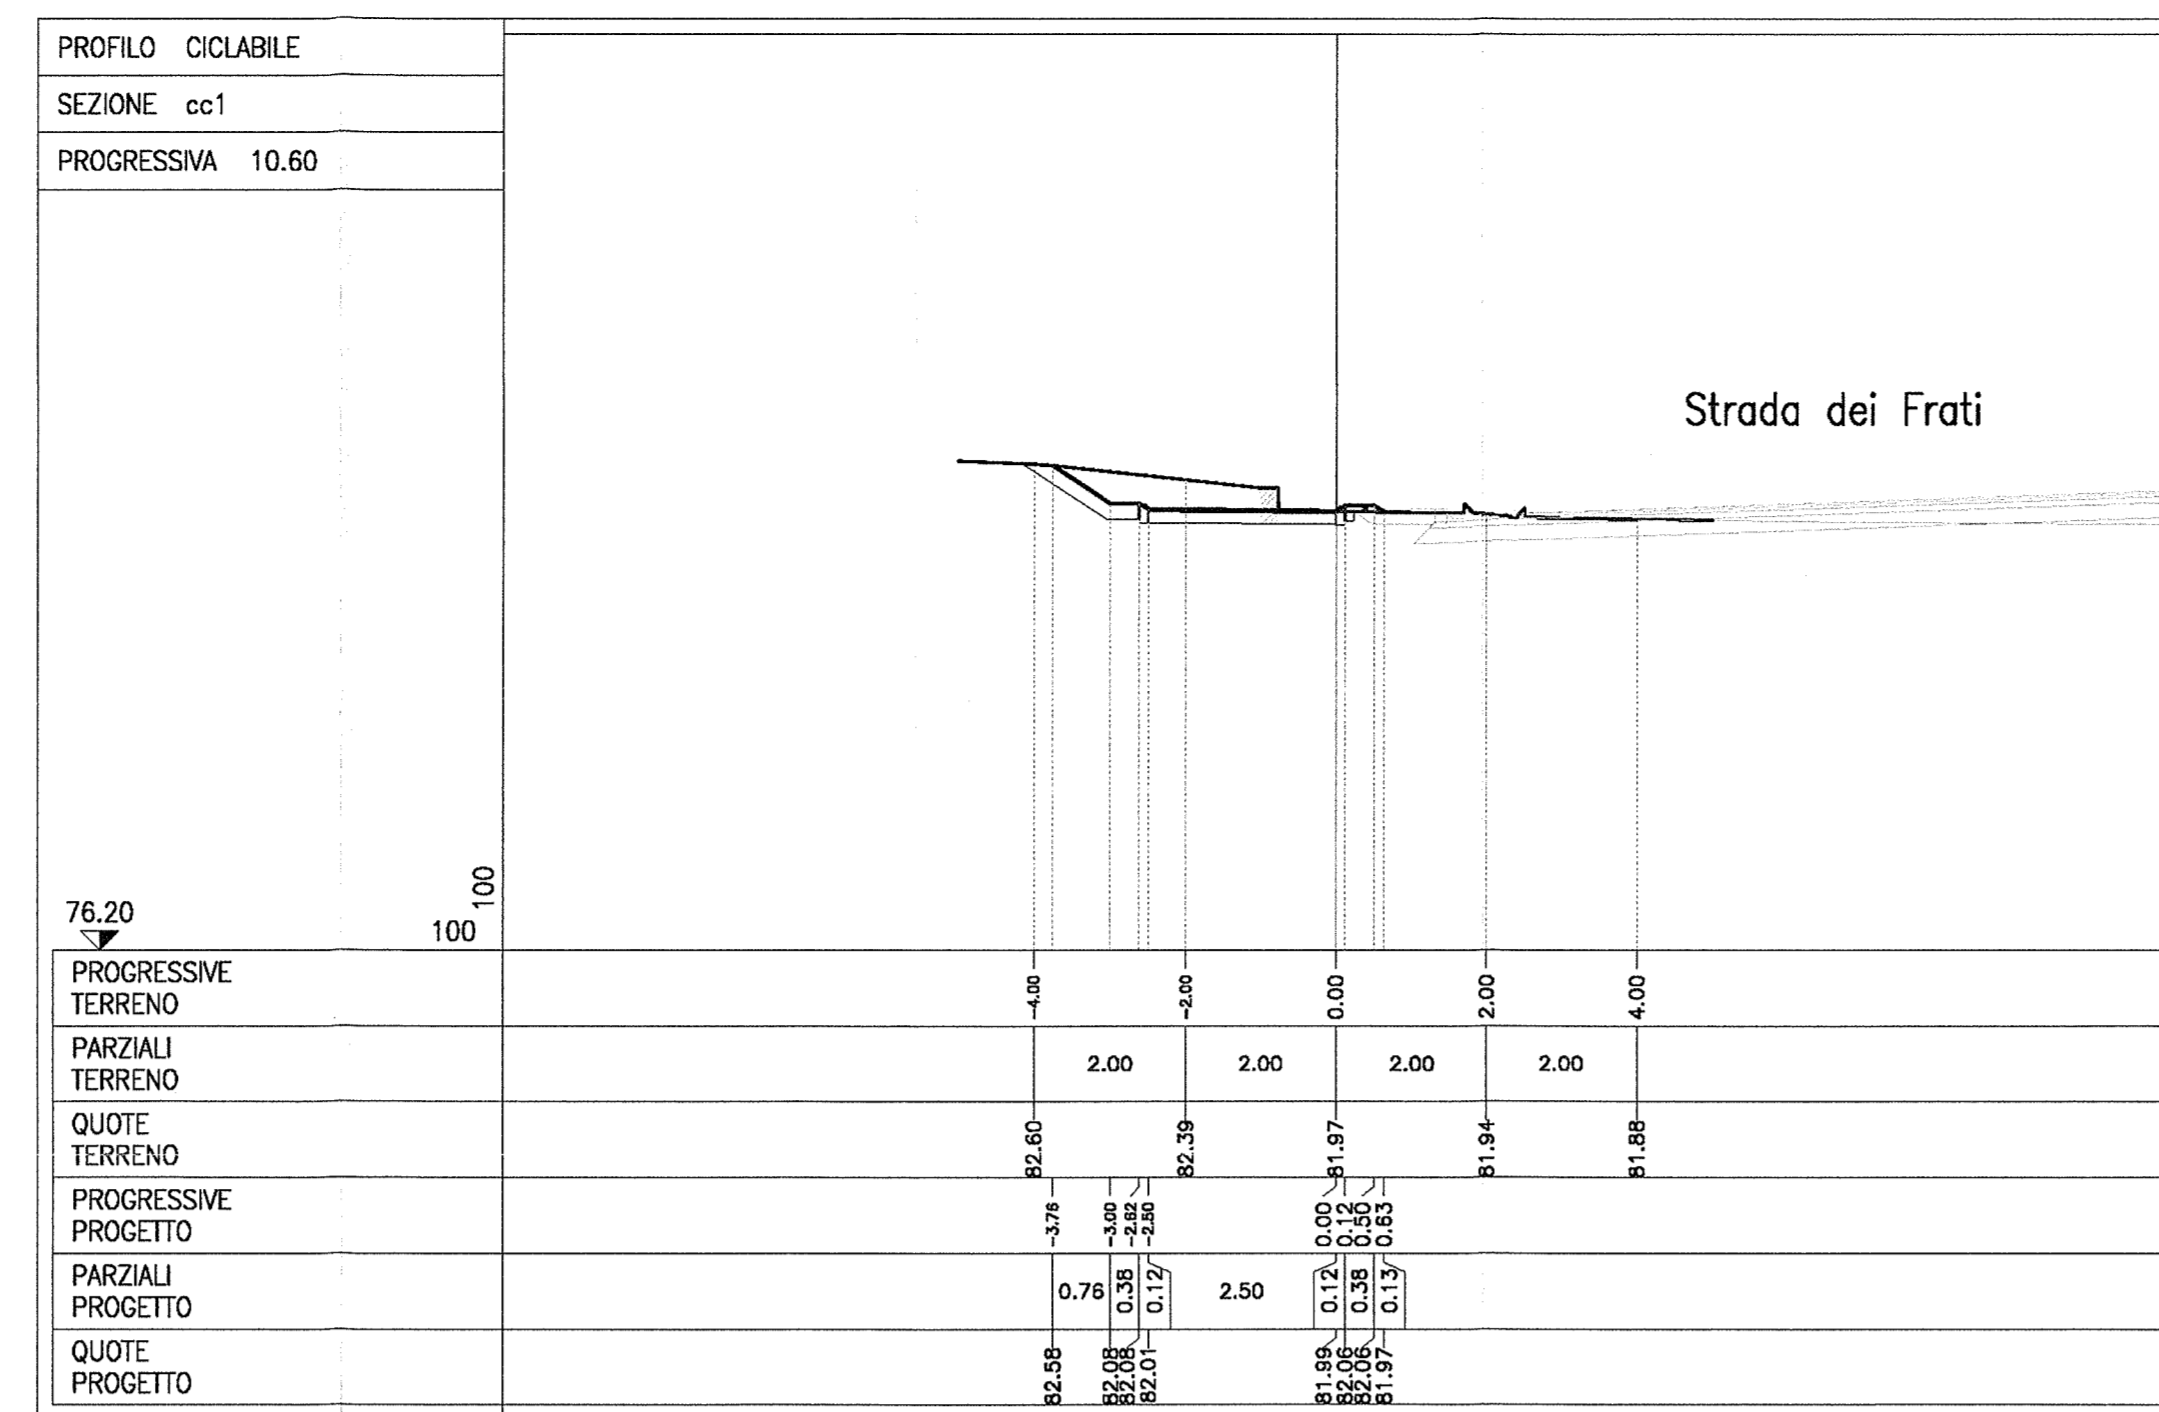

DISEGNI DI RIFERIMENTO

DESCRIZIONE	CODICE
NUOVA ROTATORIA SU VIA GONZAGA - RELAZIONE TECNICA GENERALE	INR11E2R0INX300001
NUOVA ROTATORIA SU VIA GONZAGA - RELAZIONE DI CONFRONTO PD/PE	INR11E2R0INX300002
NUOVA ROTATORIA SU VIA GONZAGA - RELAZIONE TECNICA STRADALE	INR11E2R0INX300003
NUOVA ROTATORIA SU VIA GONZAGA - PLANIMETRIA STATO DI FATTO E PROGETTO	INR11E2R0INX300004
NUOVA ROTATORIA SU VIA GONZAGA - PLANIMETRIA DI PROGETTO E TRACCIAMENTO	INR11E2R0INX300005
NUOVA ROTATORIA SU VIA GONZAGA - PROFILI LONGITUDINALI	INR11E2R0INX300006
NUOVA ROTATORIA SU VIA GONZAGA - FASIS COSTRUTTIVE	INR11E2R0INX300007
NUOVA ROTATORIA SU VIA GONZAGA - PLANIMETRIA SEGNALETICA	INR11E2R0INX300008
NUOVA ROTATORIA SU VIA GONZAGA - PLANIMETRIA STRADALE DI PIATTAFORMA	INR11E2R0INX300009
NUOVA ROTATORIA SU VIA GONZAGA - SEZIONI TIPO E DETTAGLI	INR11E2R0INX300010
NUOVA ROTATORIA SU VIA GONZAGA - SEZIONI TRASVERSALI TAV.1-5	INR11E2R0INX300011

NOTE GENERALI

CARATTERISTICHE DEI MATERIALI

COMMITTENTE: **RFI**
RETE FERROVIARIA ITALIANA
GRUPPO FERROVIE DELLO STATO

ALTA SOVRVEGUANZA: **ITALFERR**
GRUPPO FERROVIE DELLO STATO

GENERAL CONTRACTOR: **Cepav due**
Consorzio ENI per l'Alta Velocità

INFRASTRUTTURE FERROVIARIE STRATEGICHE DEFINITE DALLA LEGGE OBIETTIVO N. 443/01
LINEA A.V. /A.C. TORINO - VENEZIA Tratta MILANO - VERONA
Lotto funzionale Brescia-Verona
PROGETTO ESECUTIVO
INX3 - NUOVA ROTATORIA SU VIA GONZAGA (Peschiera del Garda)
Pk 132+260.00
Sezioni Trasversali Tav.4

PROGETTAZIONE: **ALBA S.r.l.**
Data: 06 GIU 2015
SCALA: 1:100
CIG: 751447334A
Progetto autorizzato dalla Unione Europea