

# LEGENDA


## MEZZE COSTE

- Sx a metri 5
- Dx a metri 5


## ALBERATURA

Gradi sessadecimali

## SCALE

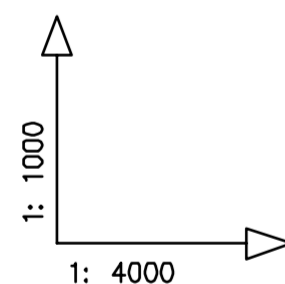

FONDAMENTALE s.l.m. m 370

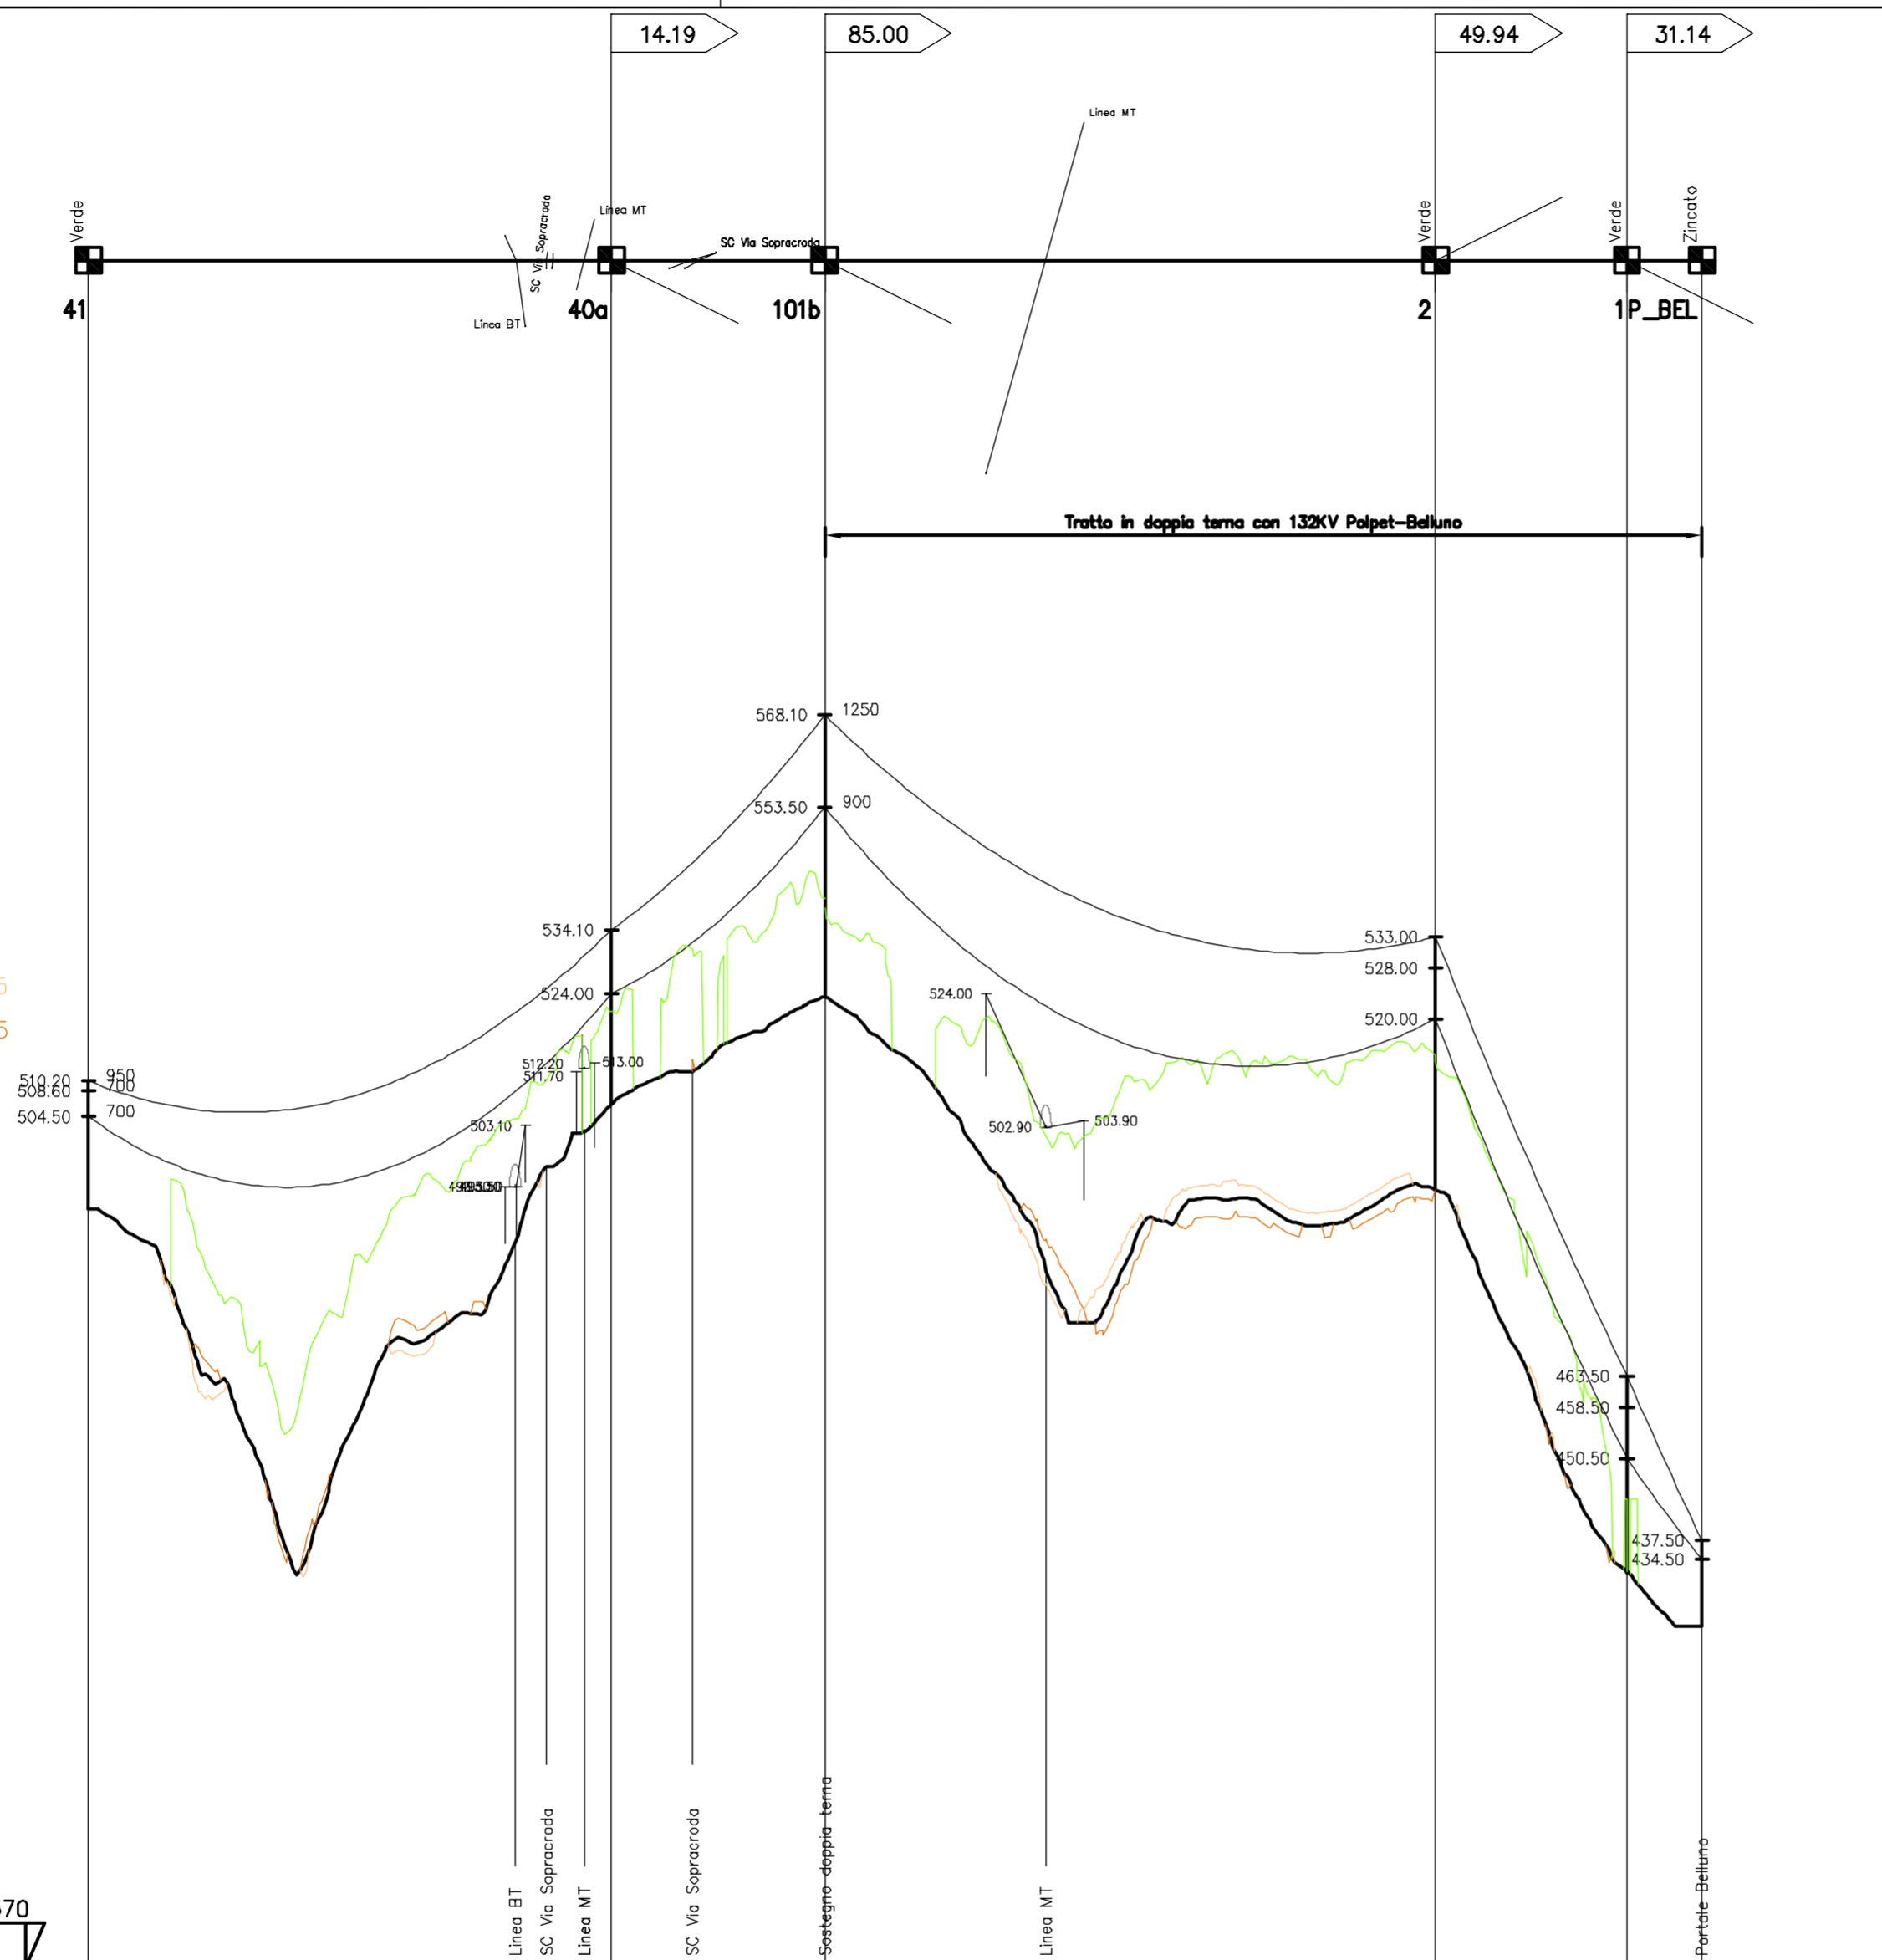

VERTICI E STAZIONI	41	40a	101b	2	1 P_BEL
QUOTE TERRENO	490.00	506.50	523.50	493.00	432.50
DISTANZE PARZIALI		135.00	386.52	121.00	47.44
LUNGHEZZE RETTIFILI		135.00	386.52	121.00	
PROGRESSIVE	0.00	331.00	466.00	852.50	973.50
NUMERO DEL PICCHETTO	41	40a	101b	2	1 P_BEL
CAMPATE		331.00	135.00	386.52	121.00
TIPO DI PALO	A	P18	E30	T6AE +11	T6AE +Portale
ARMAMENTO	DA/SA	DS	DA/DA	DA/DA	DA/SA SA
NATURA DEL TERRENO					
COLTURE					



REVISIONI	N.	DATA	DESCRIZIONE	ELABORATO	VERIFICATO	APPROVATO
	00	15/09/2010	Prima emissione	Carraretto F. TEPD UPRI Lin	Montagner G. TEPD UPRI Lin	Ferracin N. TEPD UPRI

TIPOLOGIA DELL'ELABORATO	CODIFICA DELL'ELABORATO			
PROFILO LONGITUDINALE	L U 23631A1 B CX 14205			
PROGETTO	TITOLO			
Opera 0192	Razionalizzazione e sviluppo della Rete di Trasmissione Nazionale nella media valle del Piave Piano Tecnico delle opere			
RICAVATO DAL DOC. TERNA	Linea 132KV Sospirolo - Belluno (237981) Raccordo alla cabina primaria di Belluno			
CLASSIFICAZIONE DI SICUREZZA				
NOME DEL FILE	SCALA CAD	FORMATO	SCALA	FOGLIO
Piave_631_Prof_SM	1 unità = 1 mm	590X400	1:4000/1:1000	1 di 1

Questo documento contiene informazioni di proprietà Terna S.p.A. e deve essere utilizzato esclusivamente dal destinatario in relazione alle finalità per le quali è stato ricevuto. E' vietata qualsiasi forma di riproduzione o di divulgazione senza l'esplicito consenso di Terna S.p.A.  
 This document contains information proprietary to Terna S.p.A. and it will have to be used exclusively for the purposes for which it has been furnished. Whichever shape of spreading or reproduction without the written permission of Terna S.p.A. is prohibita.