



STRADA TIPO F2 – SEZIONE TIPO IN TRINCEA
Scala 1:50

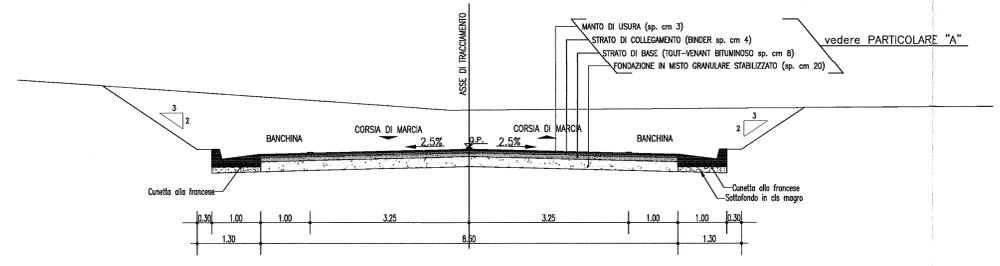


PARTICOLARE "A" : PAVIMENTAZIONE
Scala 1:10


NB: PER I TRATTI SU PAVIMENTAZIONE ESISTENTE SI PREVEDE SCARIFICA DEGLI STRATI ATTUALI E RIFACIMENTO DEI SOLI STRATI IN CONGLOMERATO BITUMINOSO DI BINDER E USURA (CON EVENTUALE RICARICA IN BINDER PER GLI ADEGUAMENTI IN QUOTA)

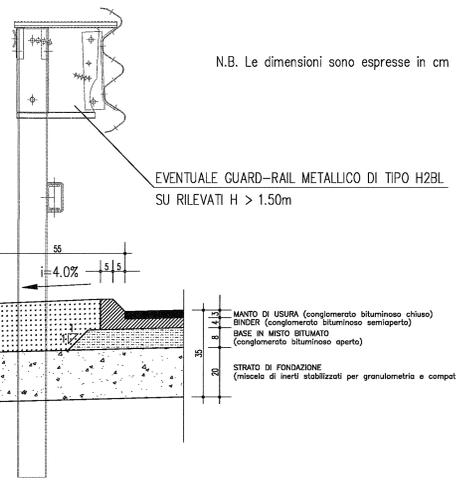


STRADA TIPO F2 – SEZIONE TIPO IN RILEVATO (H < 1.50m)
Scala 1:50

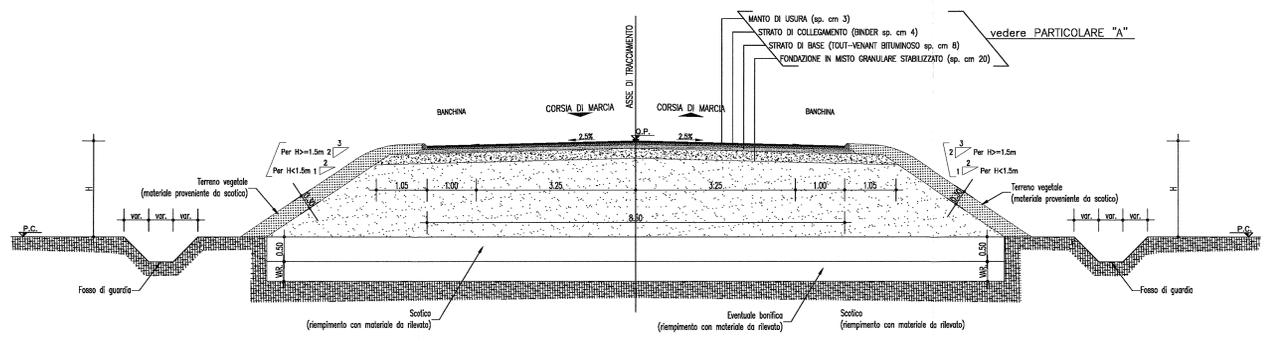


PARTICOLARE CUNETTA ALLA FRANCESE
Scala 1:20
(le dimensioni sono espresse in cm)

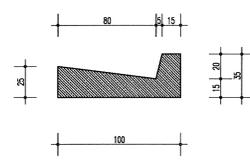


SEZIONE TIPO ROTATORIA IN RILEVATO
Scala 1:50

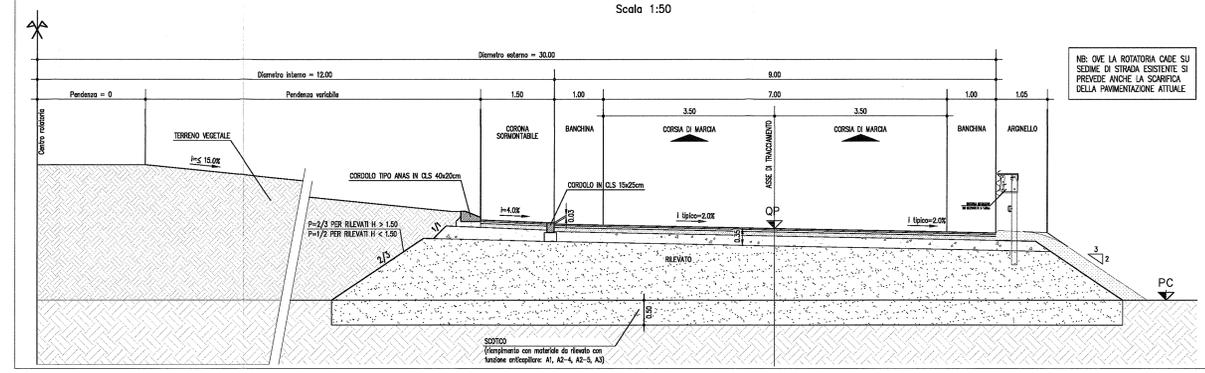


SEZIONE TIPO ROTATORIA A RASO
Scala 1:50

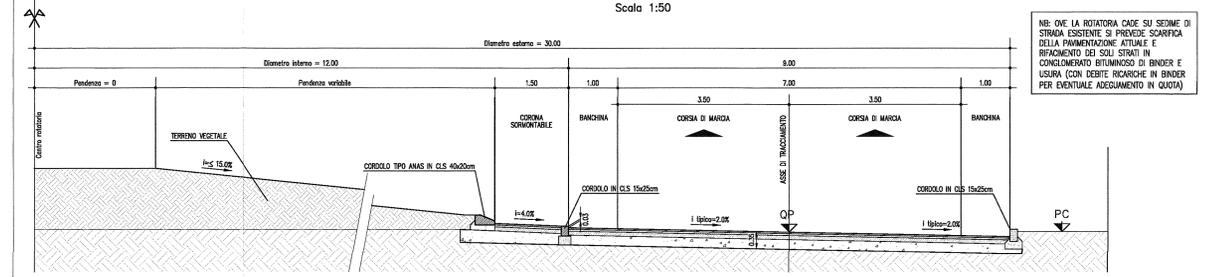


DETTAGLIO ZONA DI TRANSIZIONE IN CORRISPONDENZA DELLA GALLERIA
VIA GONZAGA TRA SOTTOPASSO A4 E ROTATORIA A RASO
Scala 1:50

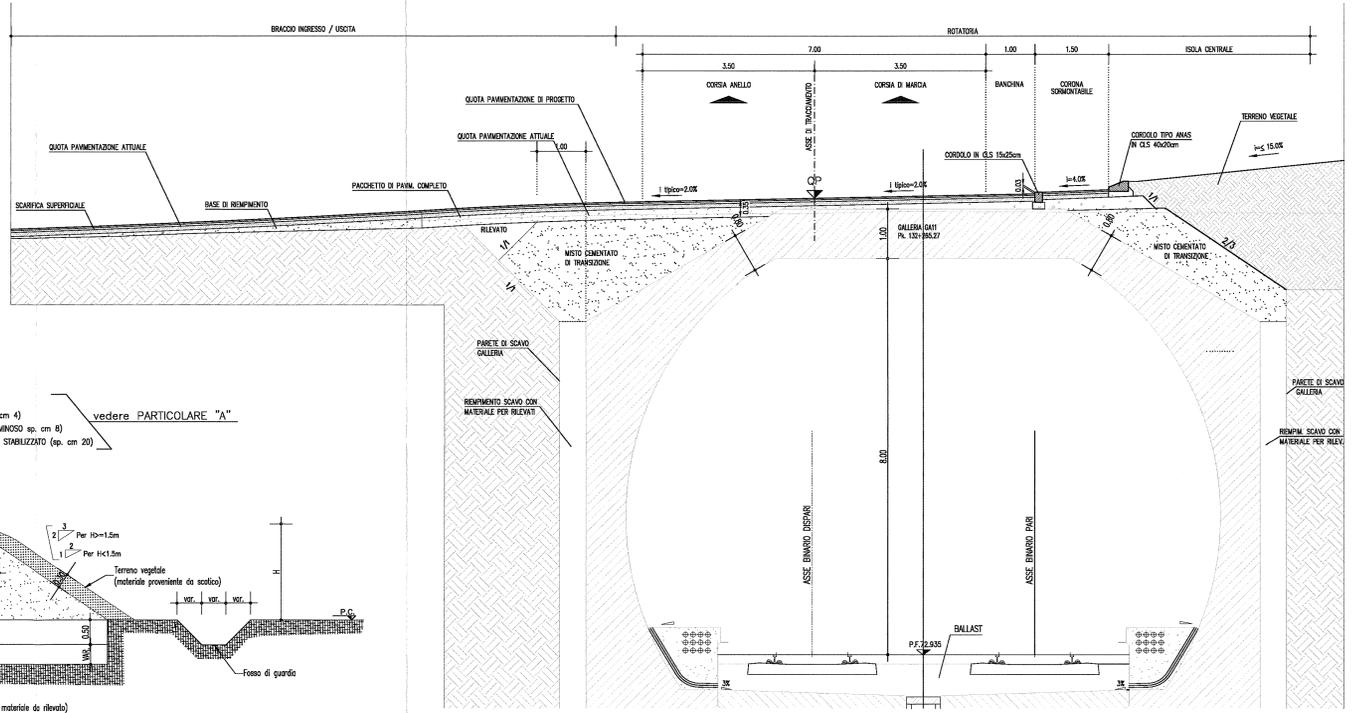

PISTA CICLABILE IN SEDE PROPRIA

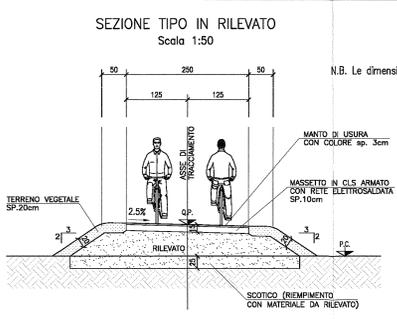

PISTA CICLABILE IN AFFIANCAMENTO ALLA STRADA
Scala 1:50

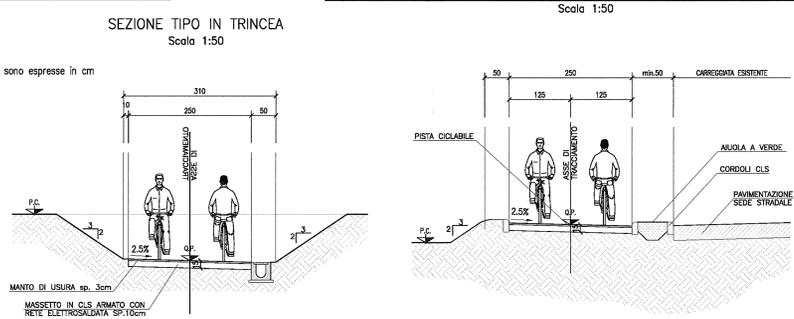

DISEGNI DI RIFERIMENTO

DESCRIZIONE	CODICE
NUOVA ROTATORIA SU VIA GONZAGA – RELAZIONE TECNICA GENERALE	INR11E22RINX300001
NUOVA ROTATORIA SU VIA GONZAGA – RELAZIONE DI CONFRONTO PD/PE	INR11E22RINX300002
NUOVA ROTATORIA SU VIA GONZAGA – PLANIMETRIA STATO DI FATTO E PROGETTO	INR11E22RINX300003
NUOVA ROTATORIA SU VIA GONZAGA – PLANIMETRIA DI PROGETTO E TRACCIAMENTO	INR11E22RINX300004
NUOVA ROTATORIA SU VIA GONZAGA – PROFILI LONGITUDINALI	INR11E22RINX300005
NUOVA ROTATORIA SU VIA GONZAGA – FASI COSTRUTTIVE	INR11E22RINX301001
NUOVA ROTATORIA SU VIA GONZAGA – PLANIMETRIA SIDALEICA	INR11E22RINX306001
NUOVA ROTATORIA SU VIA GONZAGA – PLANIMETRIA STRADALE DI PIATTAFORMA	INR11E22RINX306002
NUOVA ROTATORIA SU VIA GONZAGA – SEZIONI TIPO E DETTAGLI	INR11E22RINX300001
NUOVA ROTATORIA SU VIA GONZAGA – SEZIONI TRASVERSALI TAV1-5	INR11E22RINX300001-5

NOTE GENERALI

CARATTERISTICHE DEI MATERIALI

COMMITTENTE: **RFI** RETE FERROVIARIA ITALIANA GRUPPO FERROVIE DELLO STATO

ALTA Sorveglianza: **ITALFERR** GRUPPO FERROVIE DELLO STATO

GENERAL CONTRACTOR: **Cepav due** Consorzio ENI per l'Alta Velocità

INFRASTRUTTURE FERROVIARIE STRATEGICHE DEFINITE DALLA LEGGE OBIETTIVO N. 443/01
LINEA A.V. I.A.C. TORINO - VENEZIA Tratta MILANO - VERONA
Lotto funzionale Brescia-Verona
PROGETTO ESECUTIVO
INX3 - NUOVA ROTATORIA SU VIA GONZAGA (Peschiera del Garda)
Pk 132+260.00
Sezioni Tipo e Dettagli

GENERAL CONTRACTOR: **Cepav due** Consorzio ENI per l'Alta Velocità
Conoscenza: **Cepav due** Il Direttore del Progetto (Ings. T. C. C. C.)
Data: 06 GIU 2019
COMMESSA LOTTO FASE ENTE TIPO DOC. OPERA/DISCIPLINA PROG. REV.
INOR 11 E E2 WZ INX300 001 A
PROGETTAZIONE:
A: Emmissione
B:
C:
Stampato nel Servizio di Progettazione **ALBA S.r.l.** File: INR11E22RINX300001TA_10.dwg
CUP: 18119100000005