



PROGETTO ESECUTIVO

LINEA A.V./A.C. MILANO VERONA

Lotto funzionale Brescia Verona

RISOLUZIONE INTERFERENZE DELLE RETI IDRICHE E FOGNARIE  
IN GESTIONE AD AZIENDA GARDESANA SERVIZI S.p.A.

**INTERFERENZA ACQUEDOTTO IN30536 PK 132+260**  
**VIA GONZAGA - LOC. FRASSINO - PESCHIERA D/G (VR)**

PROGETTISTI  
geom. Massimo Leardini





ing. Michele Cimolini  
VERONA E PROVINCIA

ing. Alberto Cordioli




| 20-11-2018 | PRIMA STESURA |  |   |                    |           |
|------------|---------------|--|---|--------------------|-----------|
| REVISIONE  | DATA          | DESCRIZIONE  | DISEGNATO                               | CONTROLLATO        | APPROVATO |
|            |               | azienda gardesana servizi<br>Via 11 Settembre, n. 24 - 37019 Peschiera del Garda<br>Tel. 045/6445211 - E-mail: ags@ags.vr.it | CODICE AGS:<br><b>14148</b>             |                    |           |
|            |               |  | CODICE riferimento AGS:<br><b>A 1.7</b> |                    |           |
|            |               |  | ELABORATO:<br><b>f</b>                  | SCALA:<br><b>-</b> |           |

**Planimetria (Stato di Progetto)**

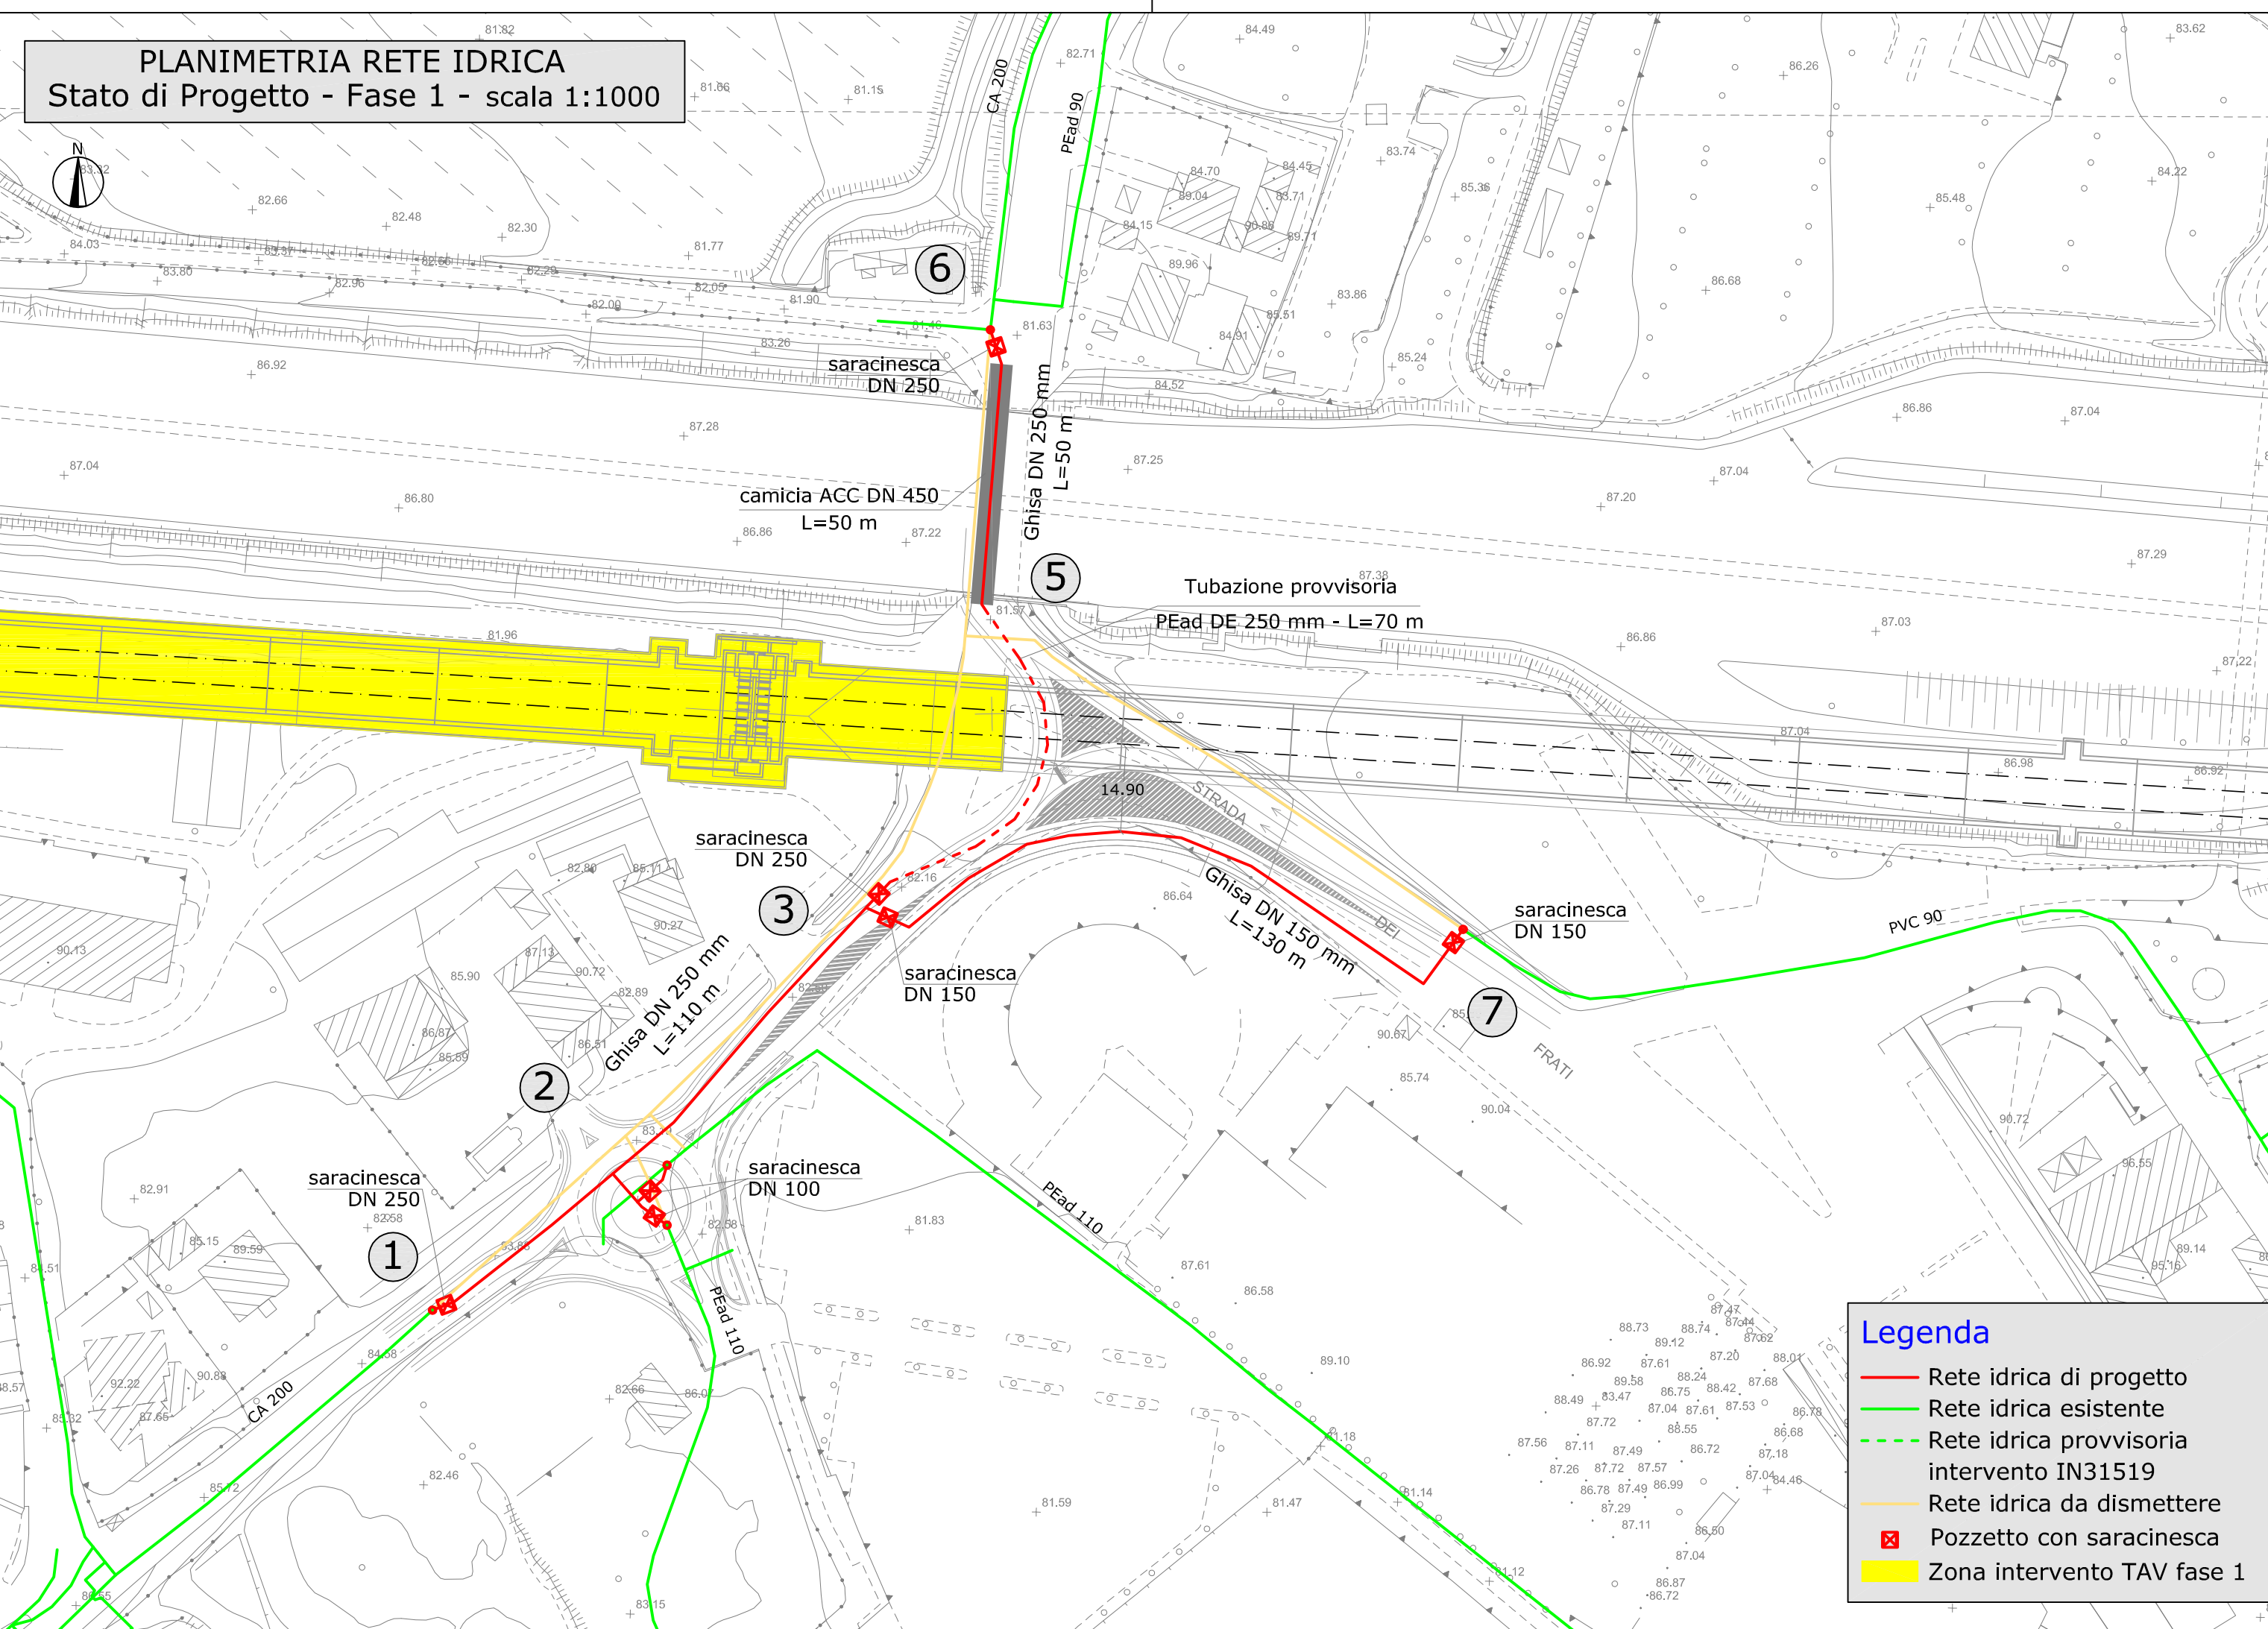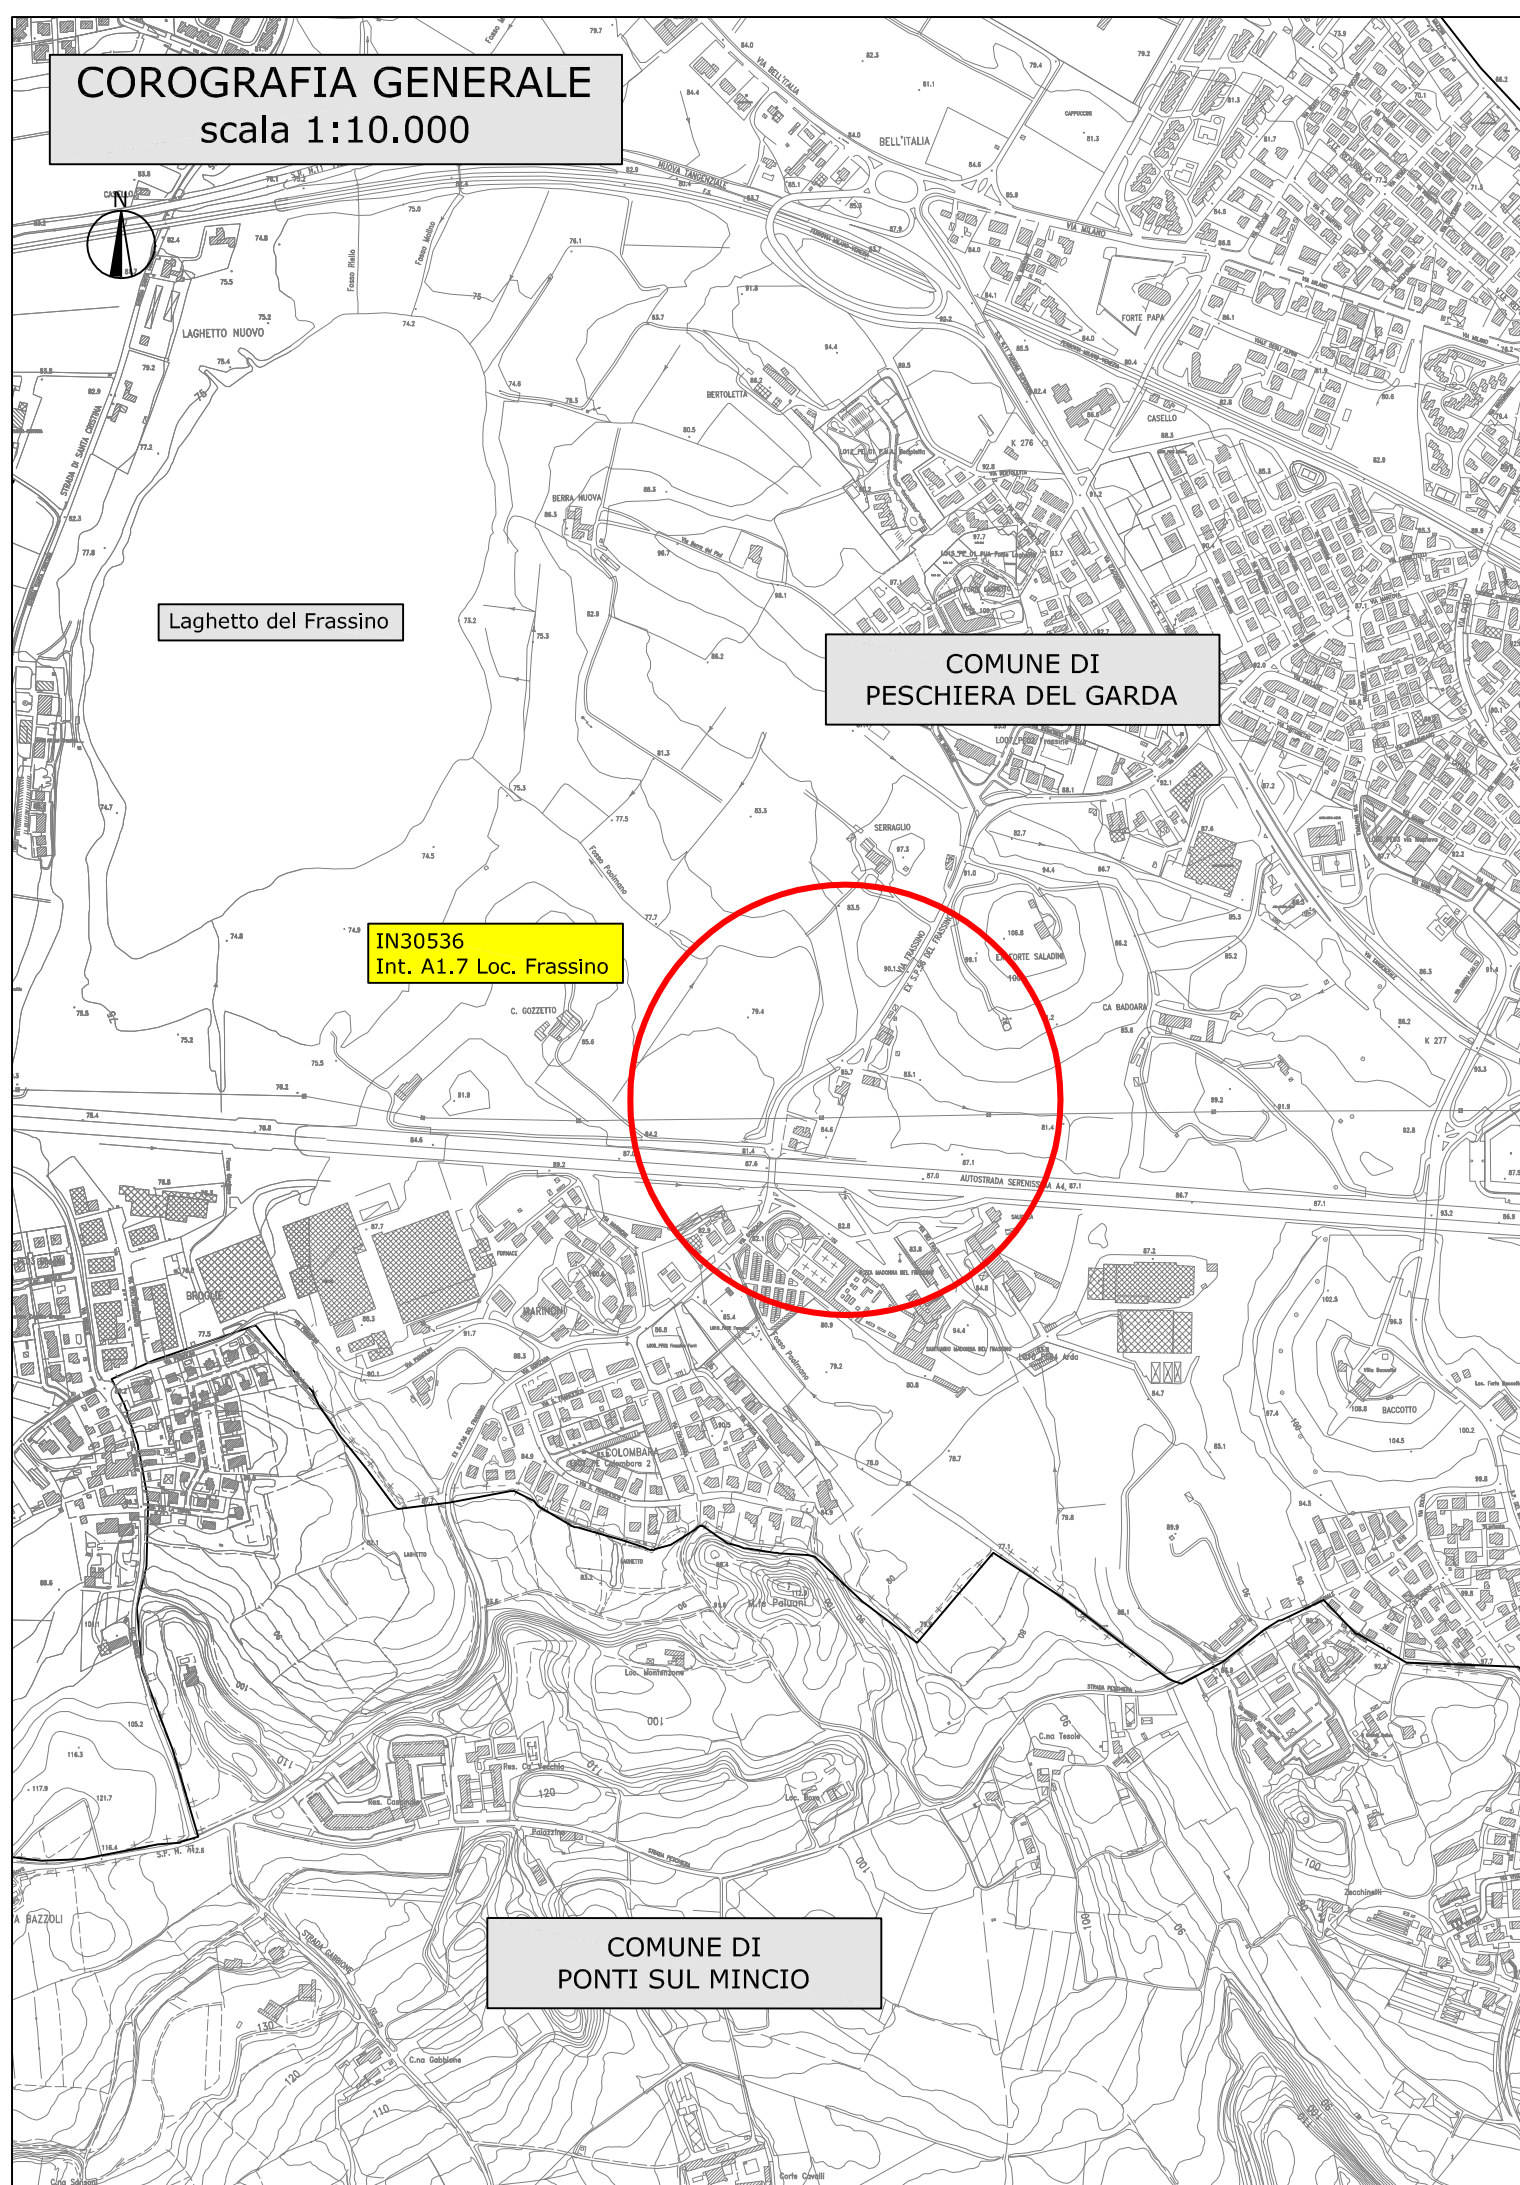

**Legenda**

- Rete idrica di progetto
- Rete idrica esistente
- - - Rete idrica provvisoria intervento IN31519
- - - Rete idrica da dismettere
- ⊠ Pozzetto con saracinesca
- Zona intervento TAV fase 1

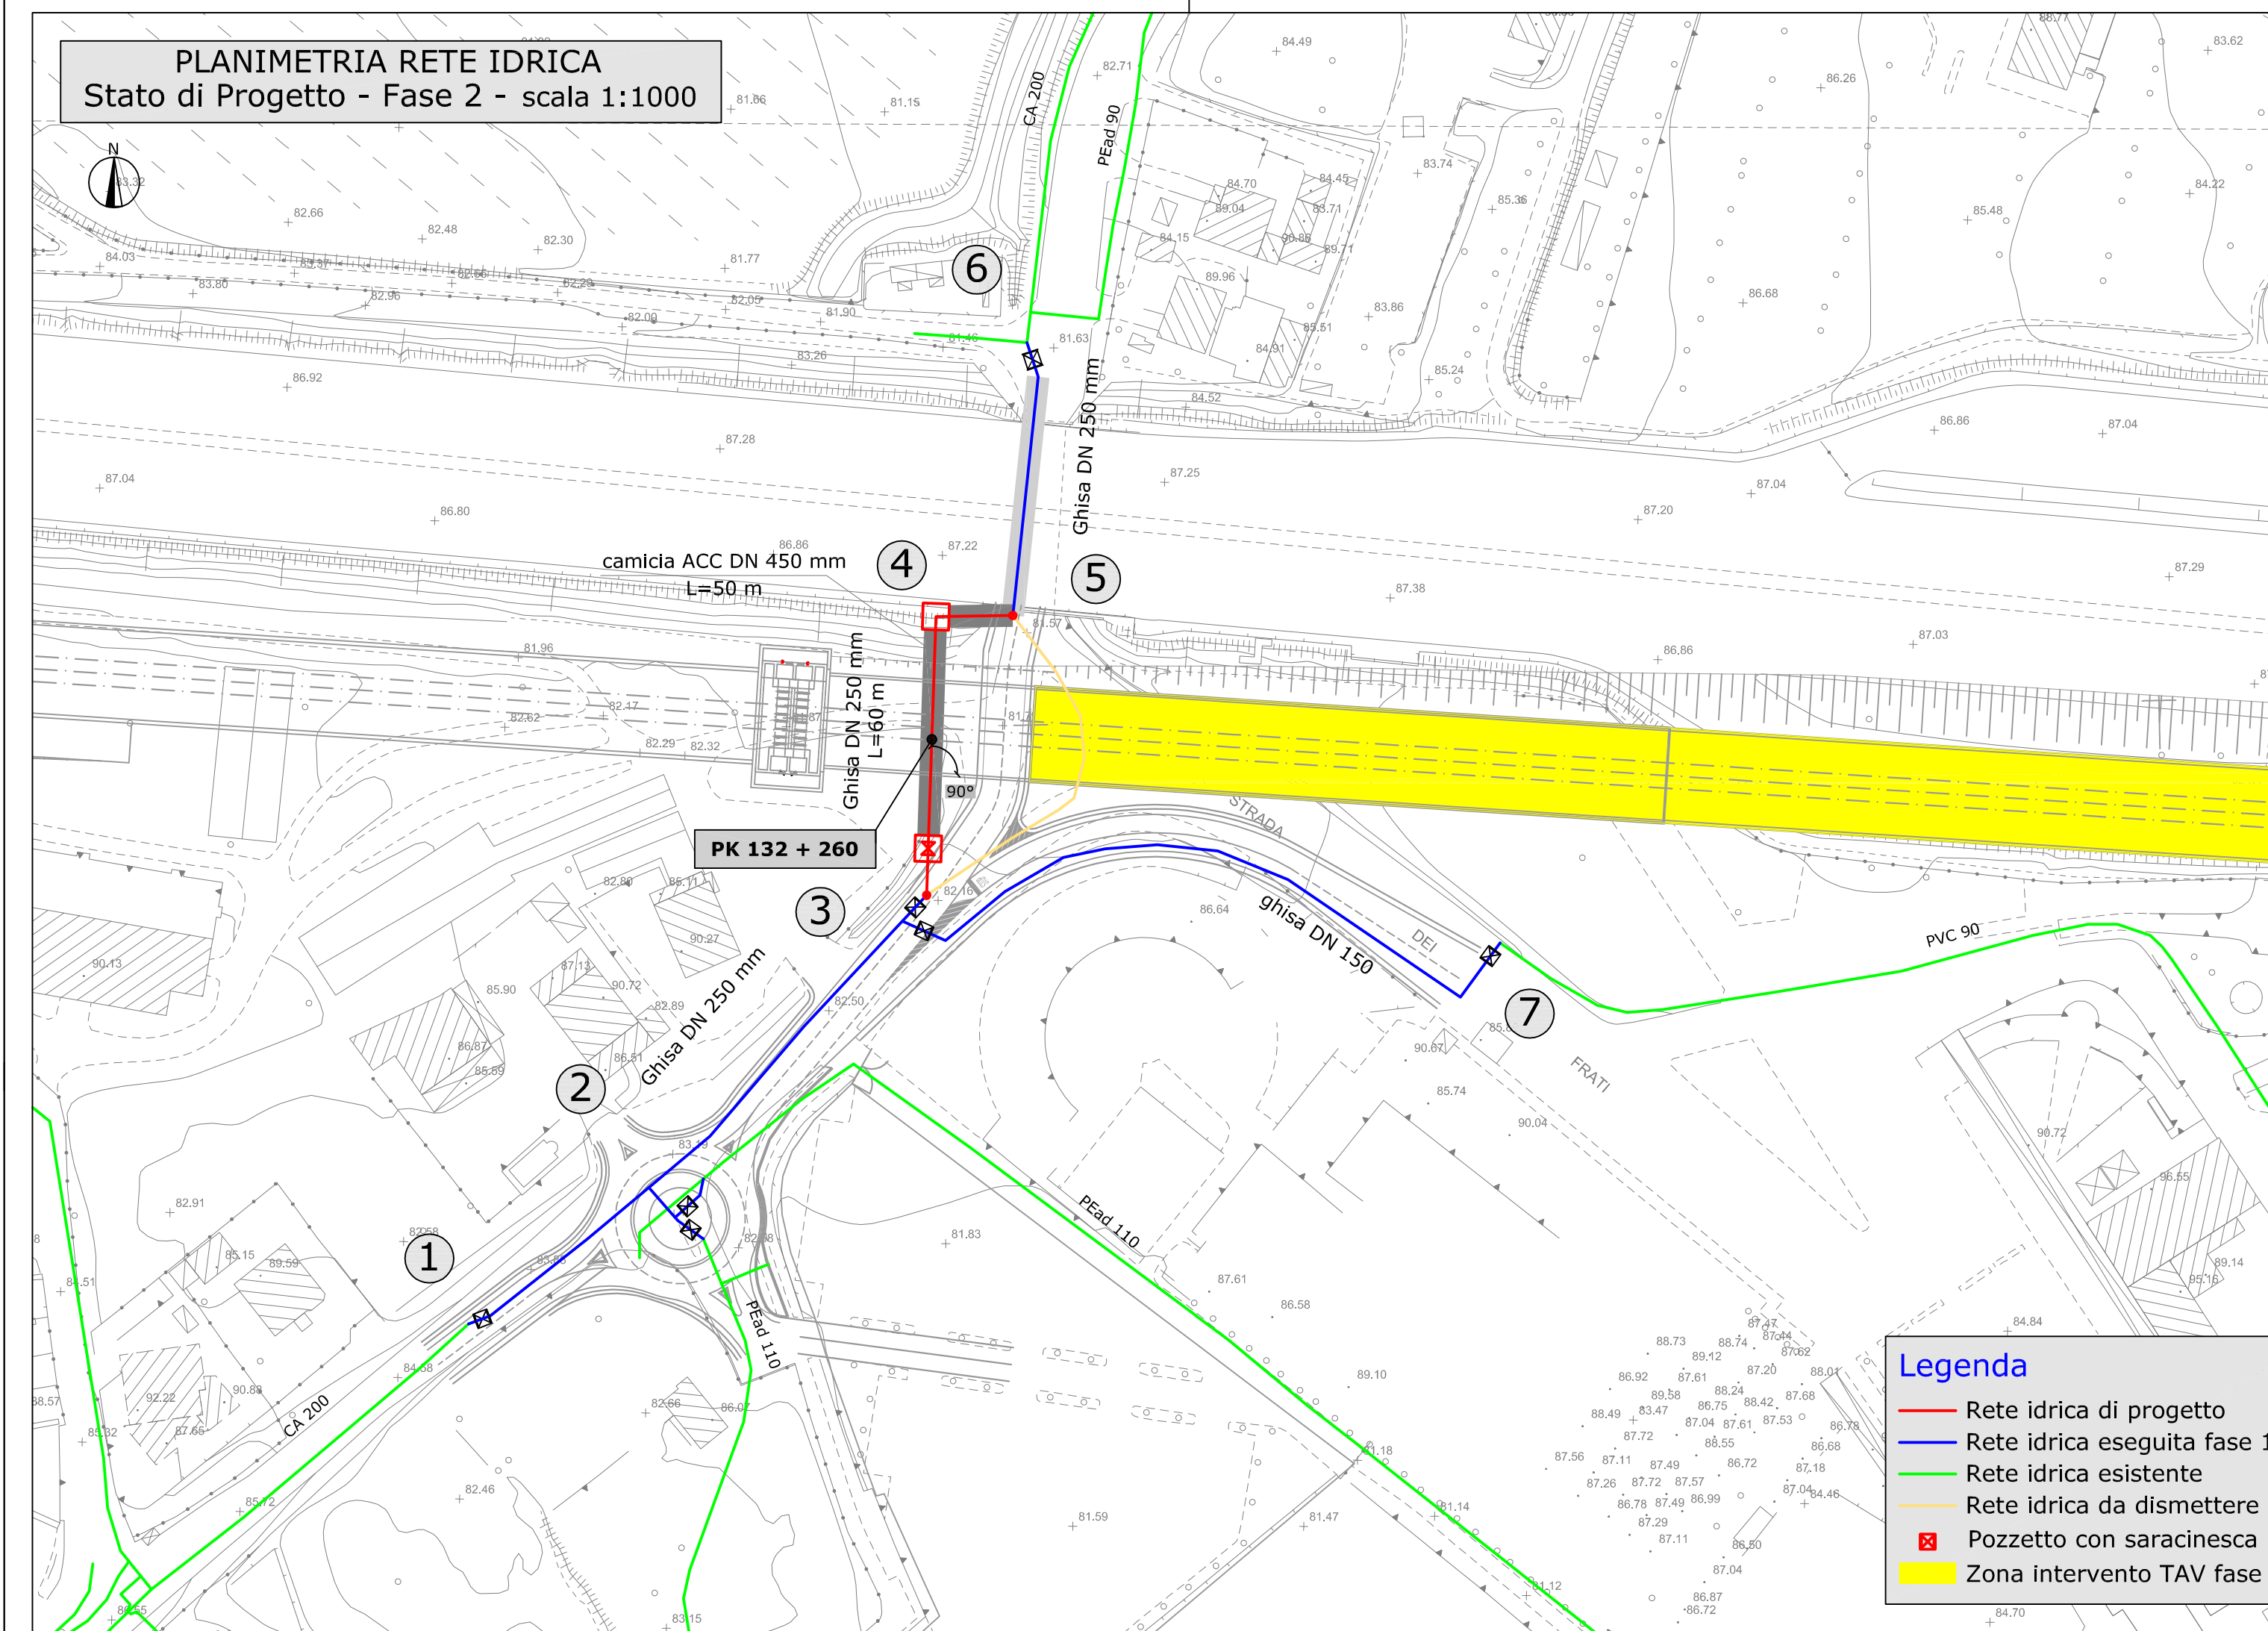

**Legenda**

- Rete idrica di progetto
- Rete idrica eseguita fase 1
- Rete idrica esistente
- - - Rete idrica da dismettere
- ⊠ Pozzetto con saracinesca
- Zona intervento TAV fase 2