

PROGETTO ESECUTIVO

LINEA A.V./A.C. MILANO VERONA

Lotto funzionale Brescia Verona

RISOLUZIONE INTERFERENZE DELLE RETI IDRICHE E FOGNARIE
IN GESTIONE AD AZIENDA GARDESANA SERVIZI S.p.A.

INTERFERENZA FOGNATURA IN31519 PK 132+259
VIA GONZAGA - LOC. FRASSINO - PESCHIERA D/G (VR)

PROGETTISTI
geom. Massimo Leardini



ing. Michele Cimolini




ing. Alberto Cordioli



20-11-2018	PRIMA STESURA		
REVISIONE	DATA	DESCRIZIONE	APPROVATO
		azienda gardesana servizi	
		Via 11 Settembre, n. 24 - 37019 Peschiera del Garda	
		Tel. 045/6445211 - E-mail: ags@ags.vr.it	
Sezioni		g	-

PROFILI LONGITUDINALI Stato di Progetto

Rete acque nere in pressione
Intervento IN31519 - PK 132+259

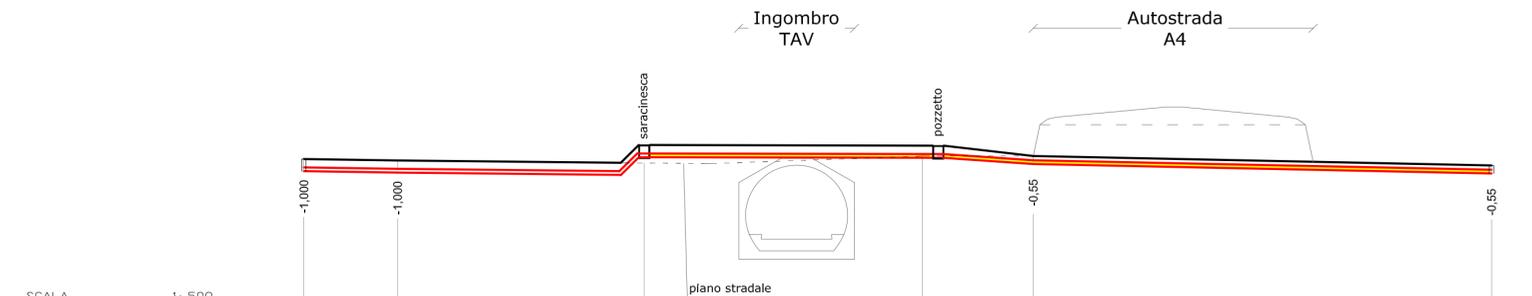

QT. RIF. 55,500

	IS	3	4	5	IS2	
NUMERO SEZIONI	1	2	3	4	5	6
DISTANZE POZZETTI			40,00	35,00	65,00	
DISTANZE PARZIALI	11,00	29,00	32,70	13,00	54,30	
DISTANZE PROGRESSIVE	0,00	11,00	40,00	77,00	90,00	140,00
QUOTE TERRENO	82,36	82,19	81,80	82,71	82,71	81,59
QUOTA CIELLO TUBO	81,36	81,19	81,80	82,16	82,16	81,04
QUOTA FONDO SCAVO	80,96	80,79	81,80	81,61	81,61	80,49
ALTEZZA DI SCAVO	1,40	1,40	1,10	1,10	1,10	1,10
ETTOMETRICHE	0					1

ATTRAVERSAMENTO - Fognatura in pressione

Intervento IN31519 - PK 132+259

