
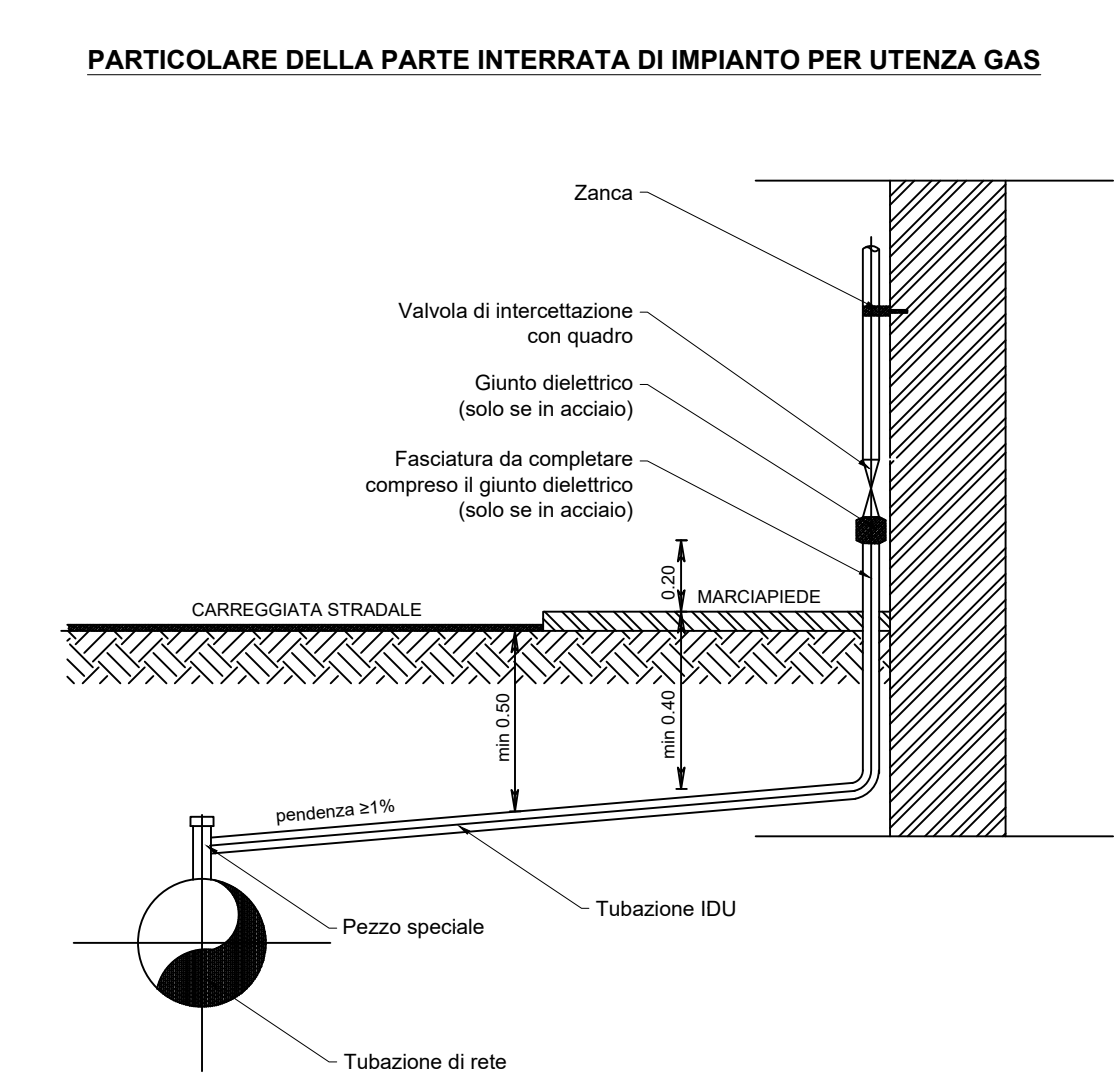
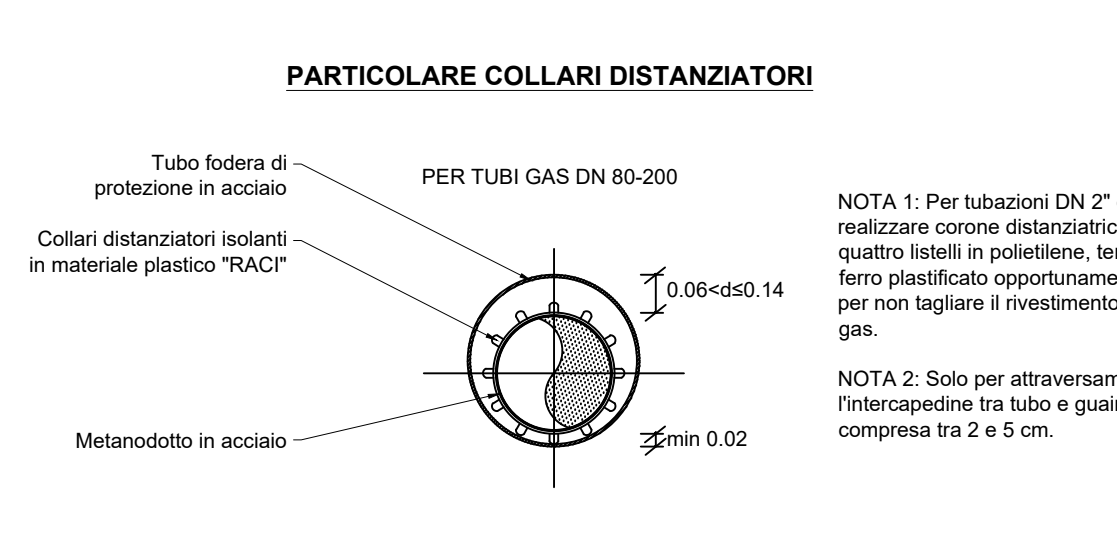
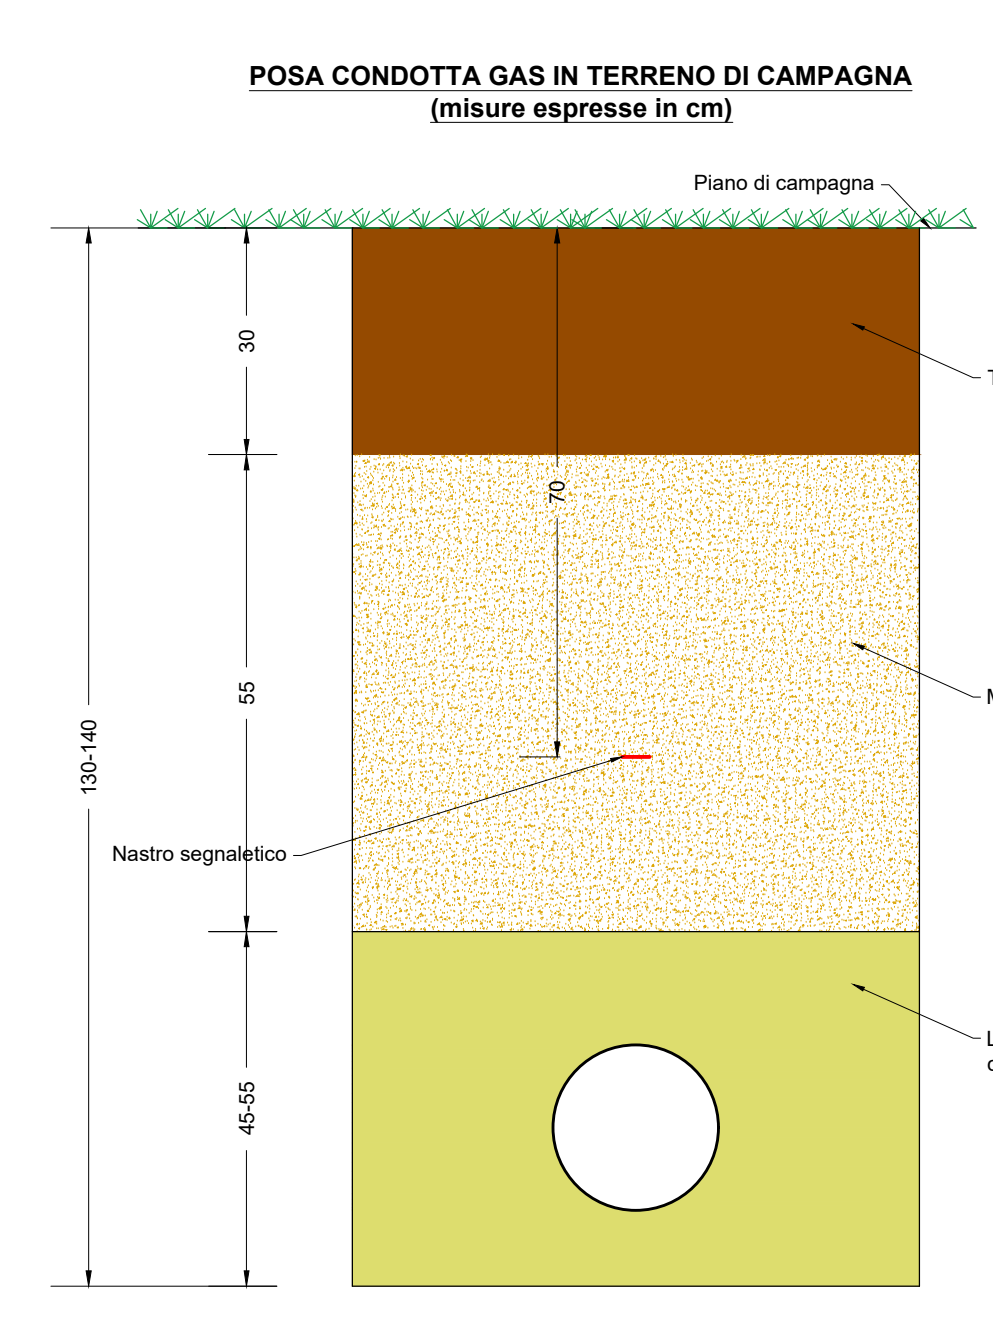
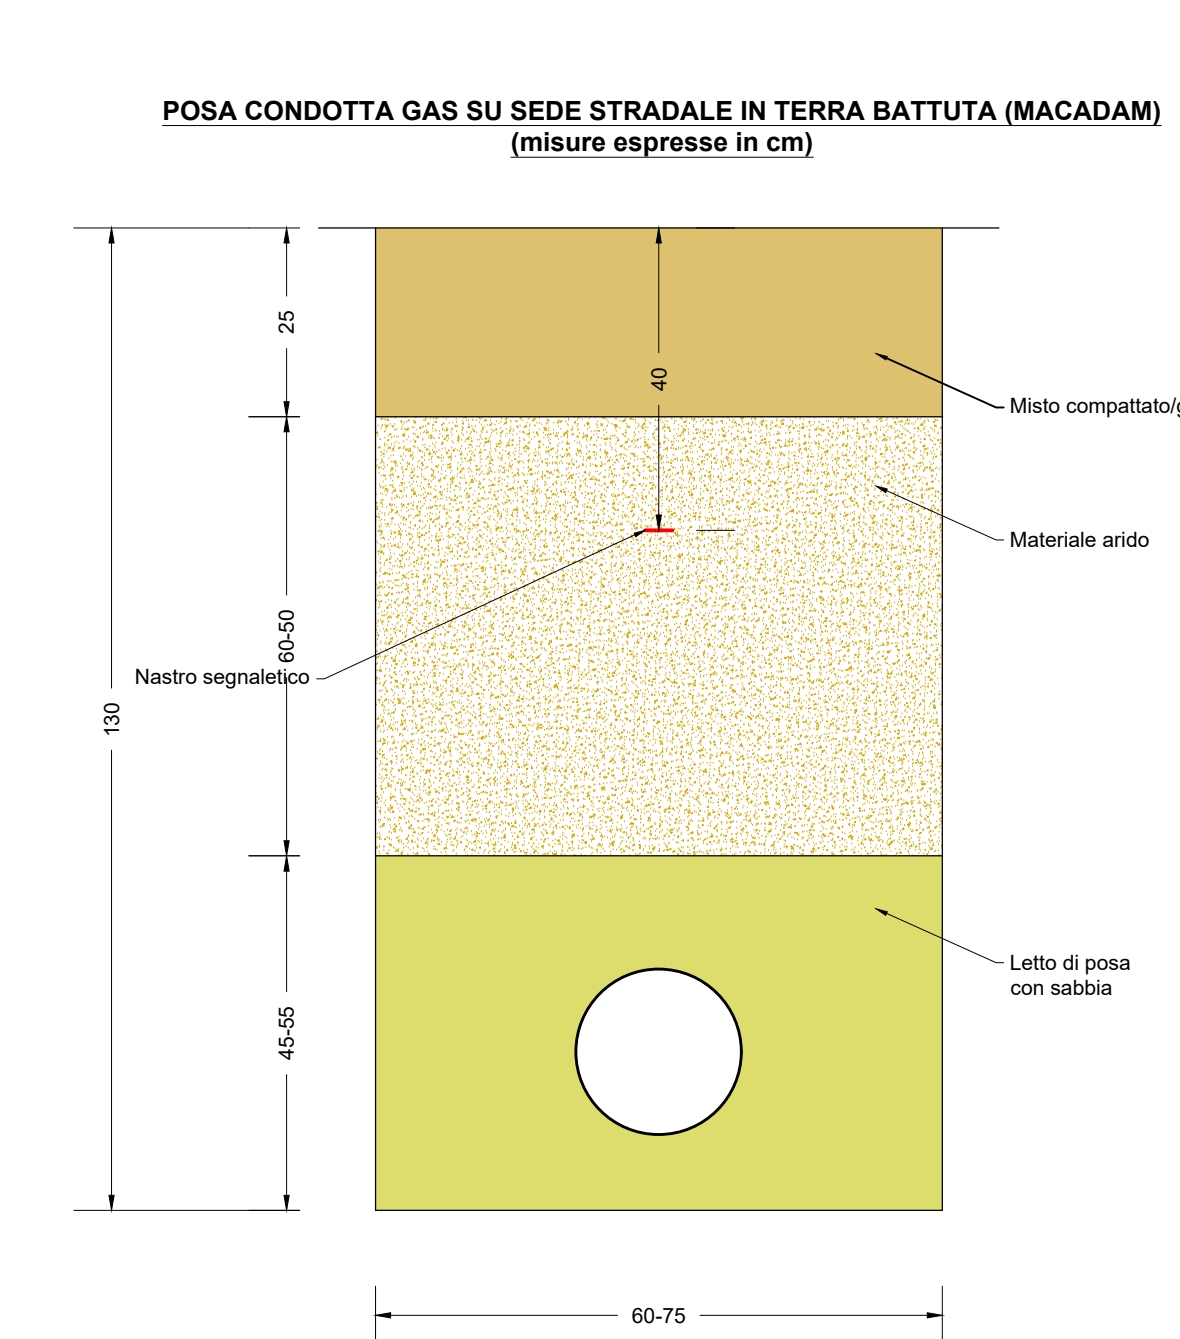
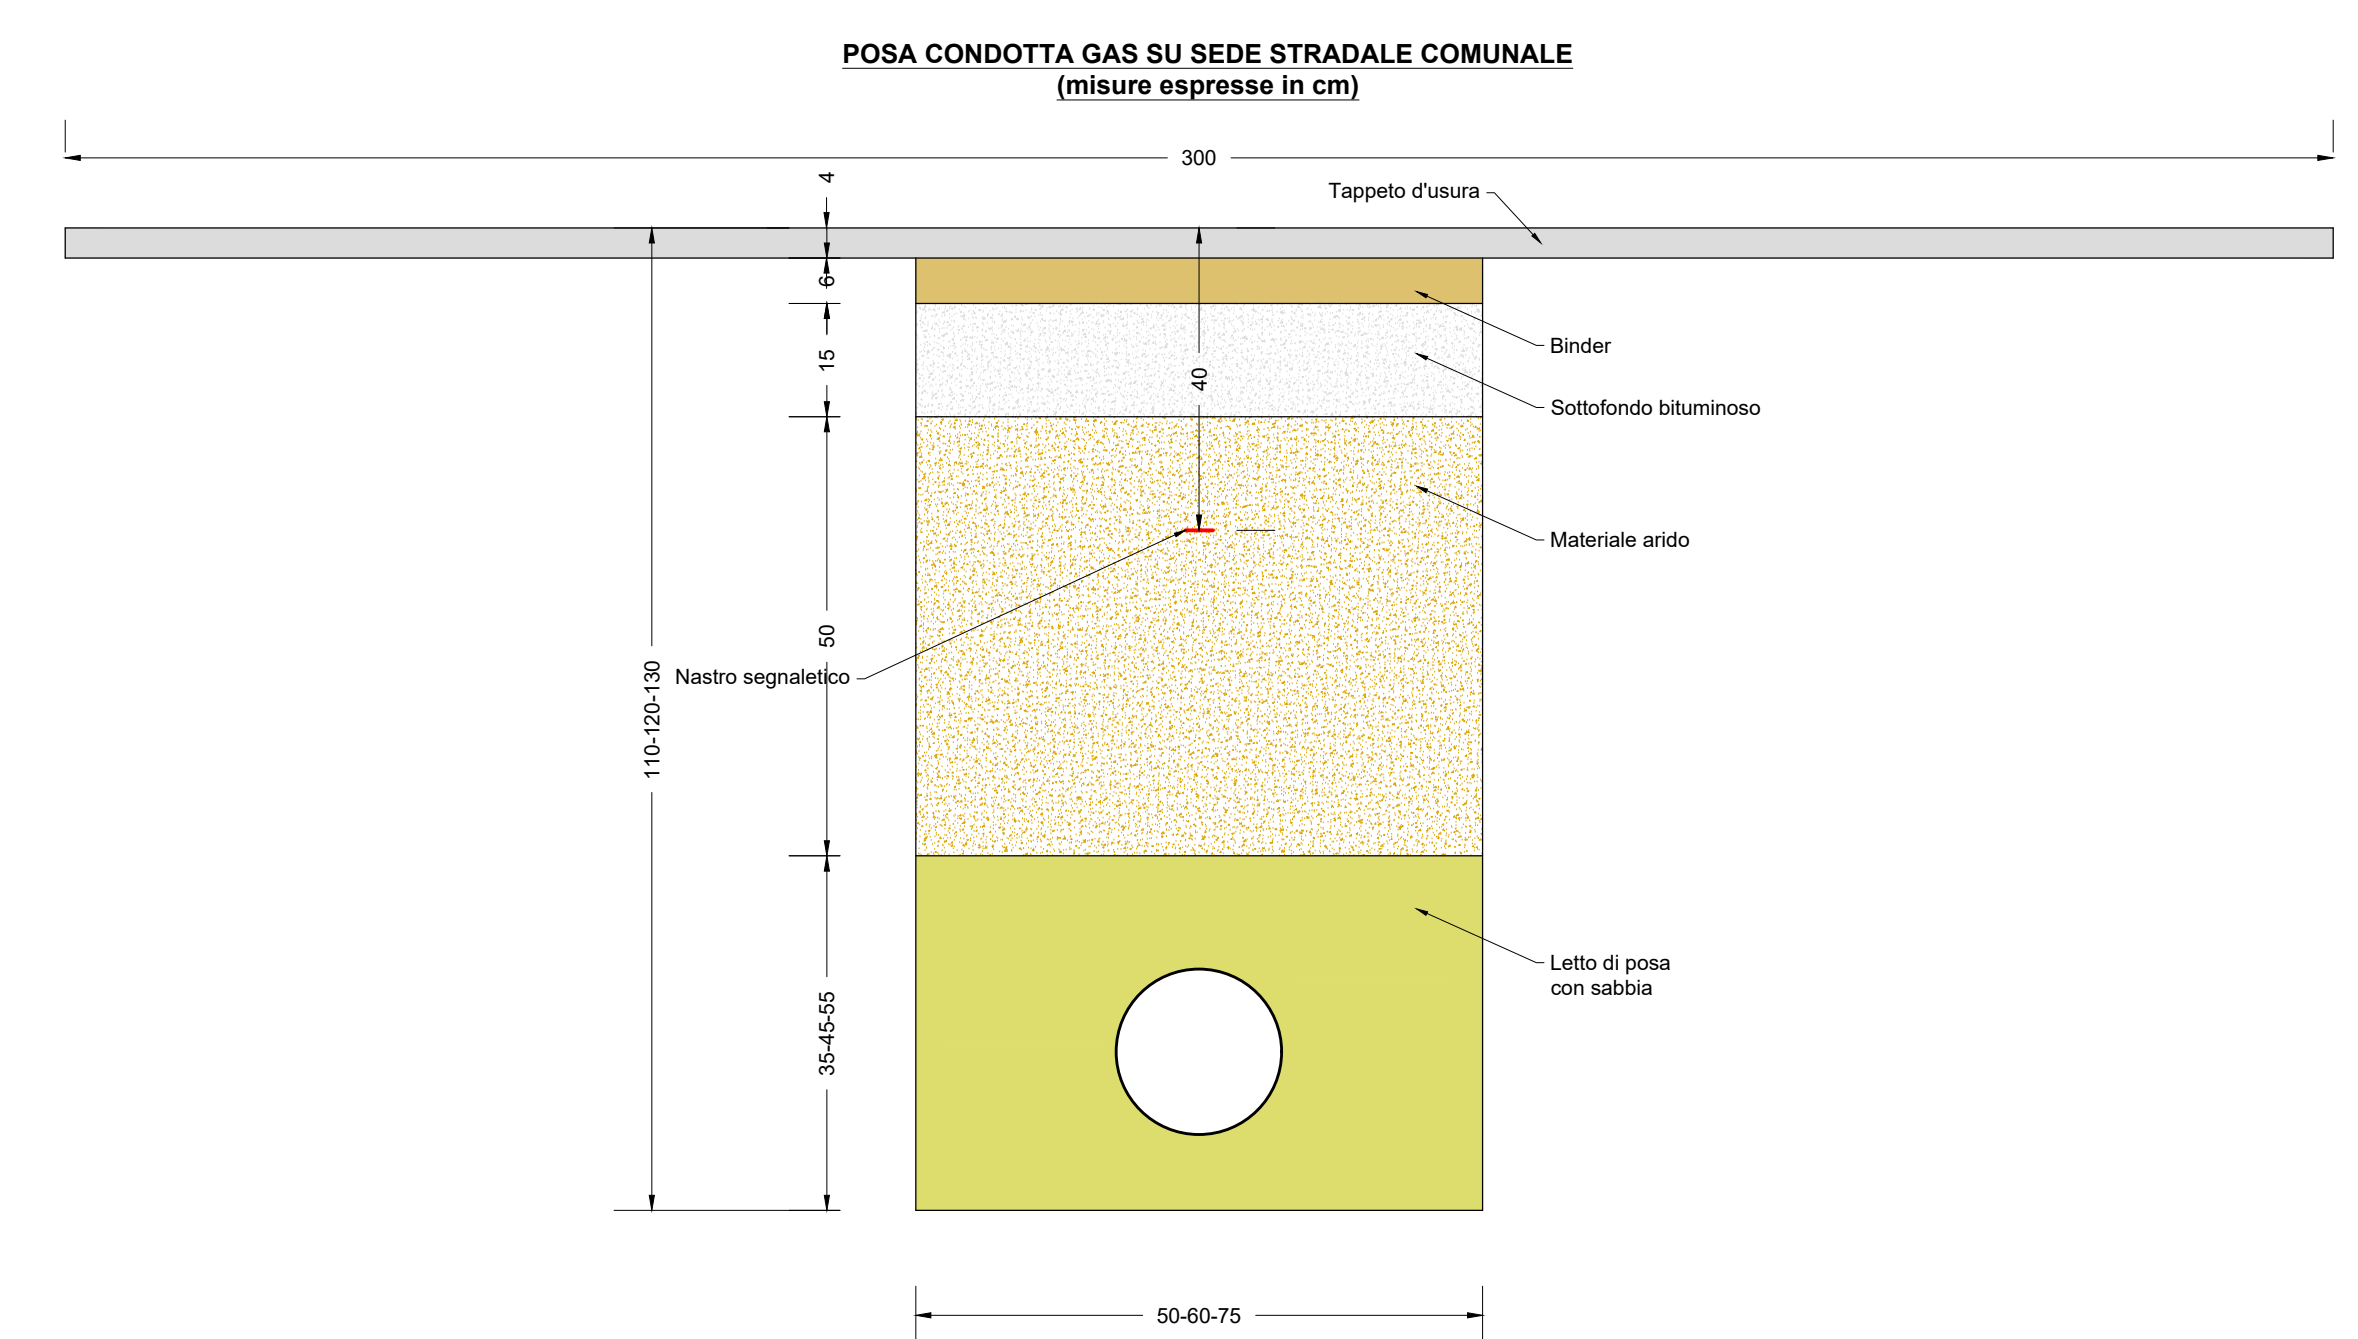
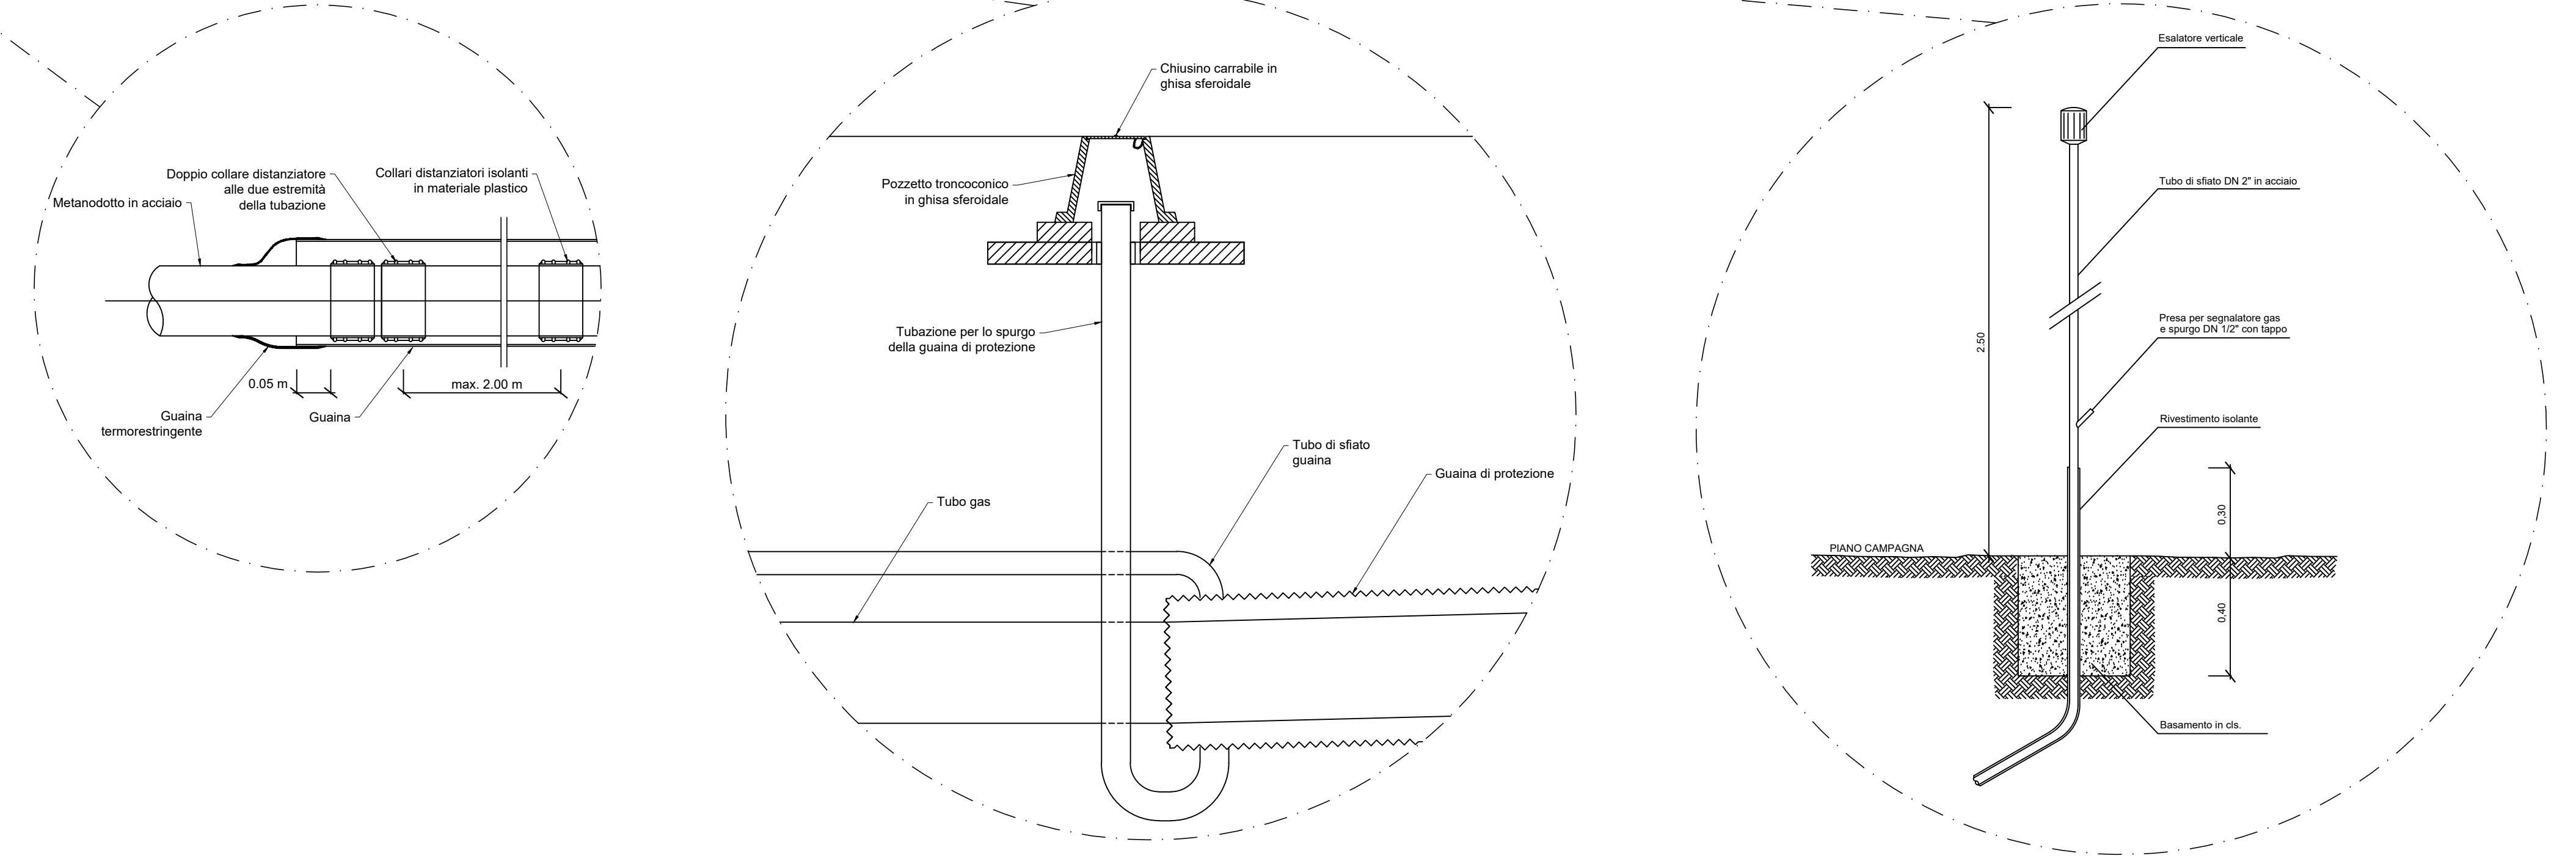
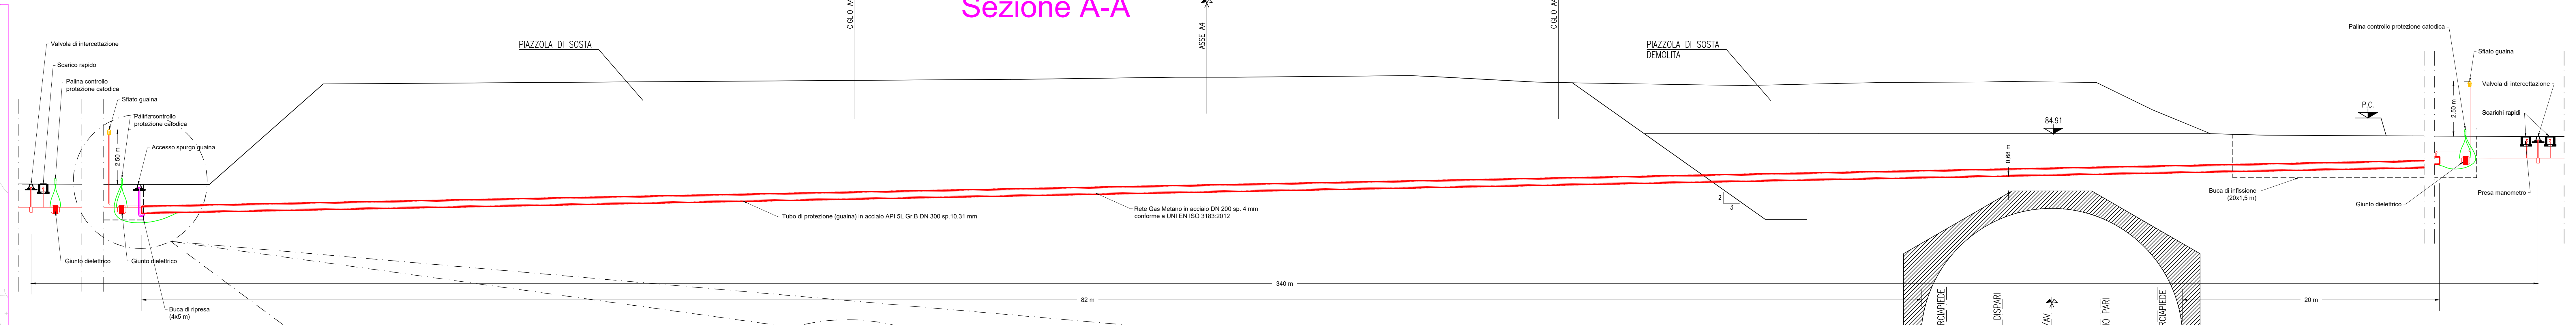


Interferenza  
SI32529


Sezione A-A

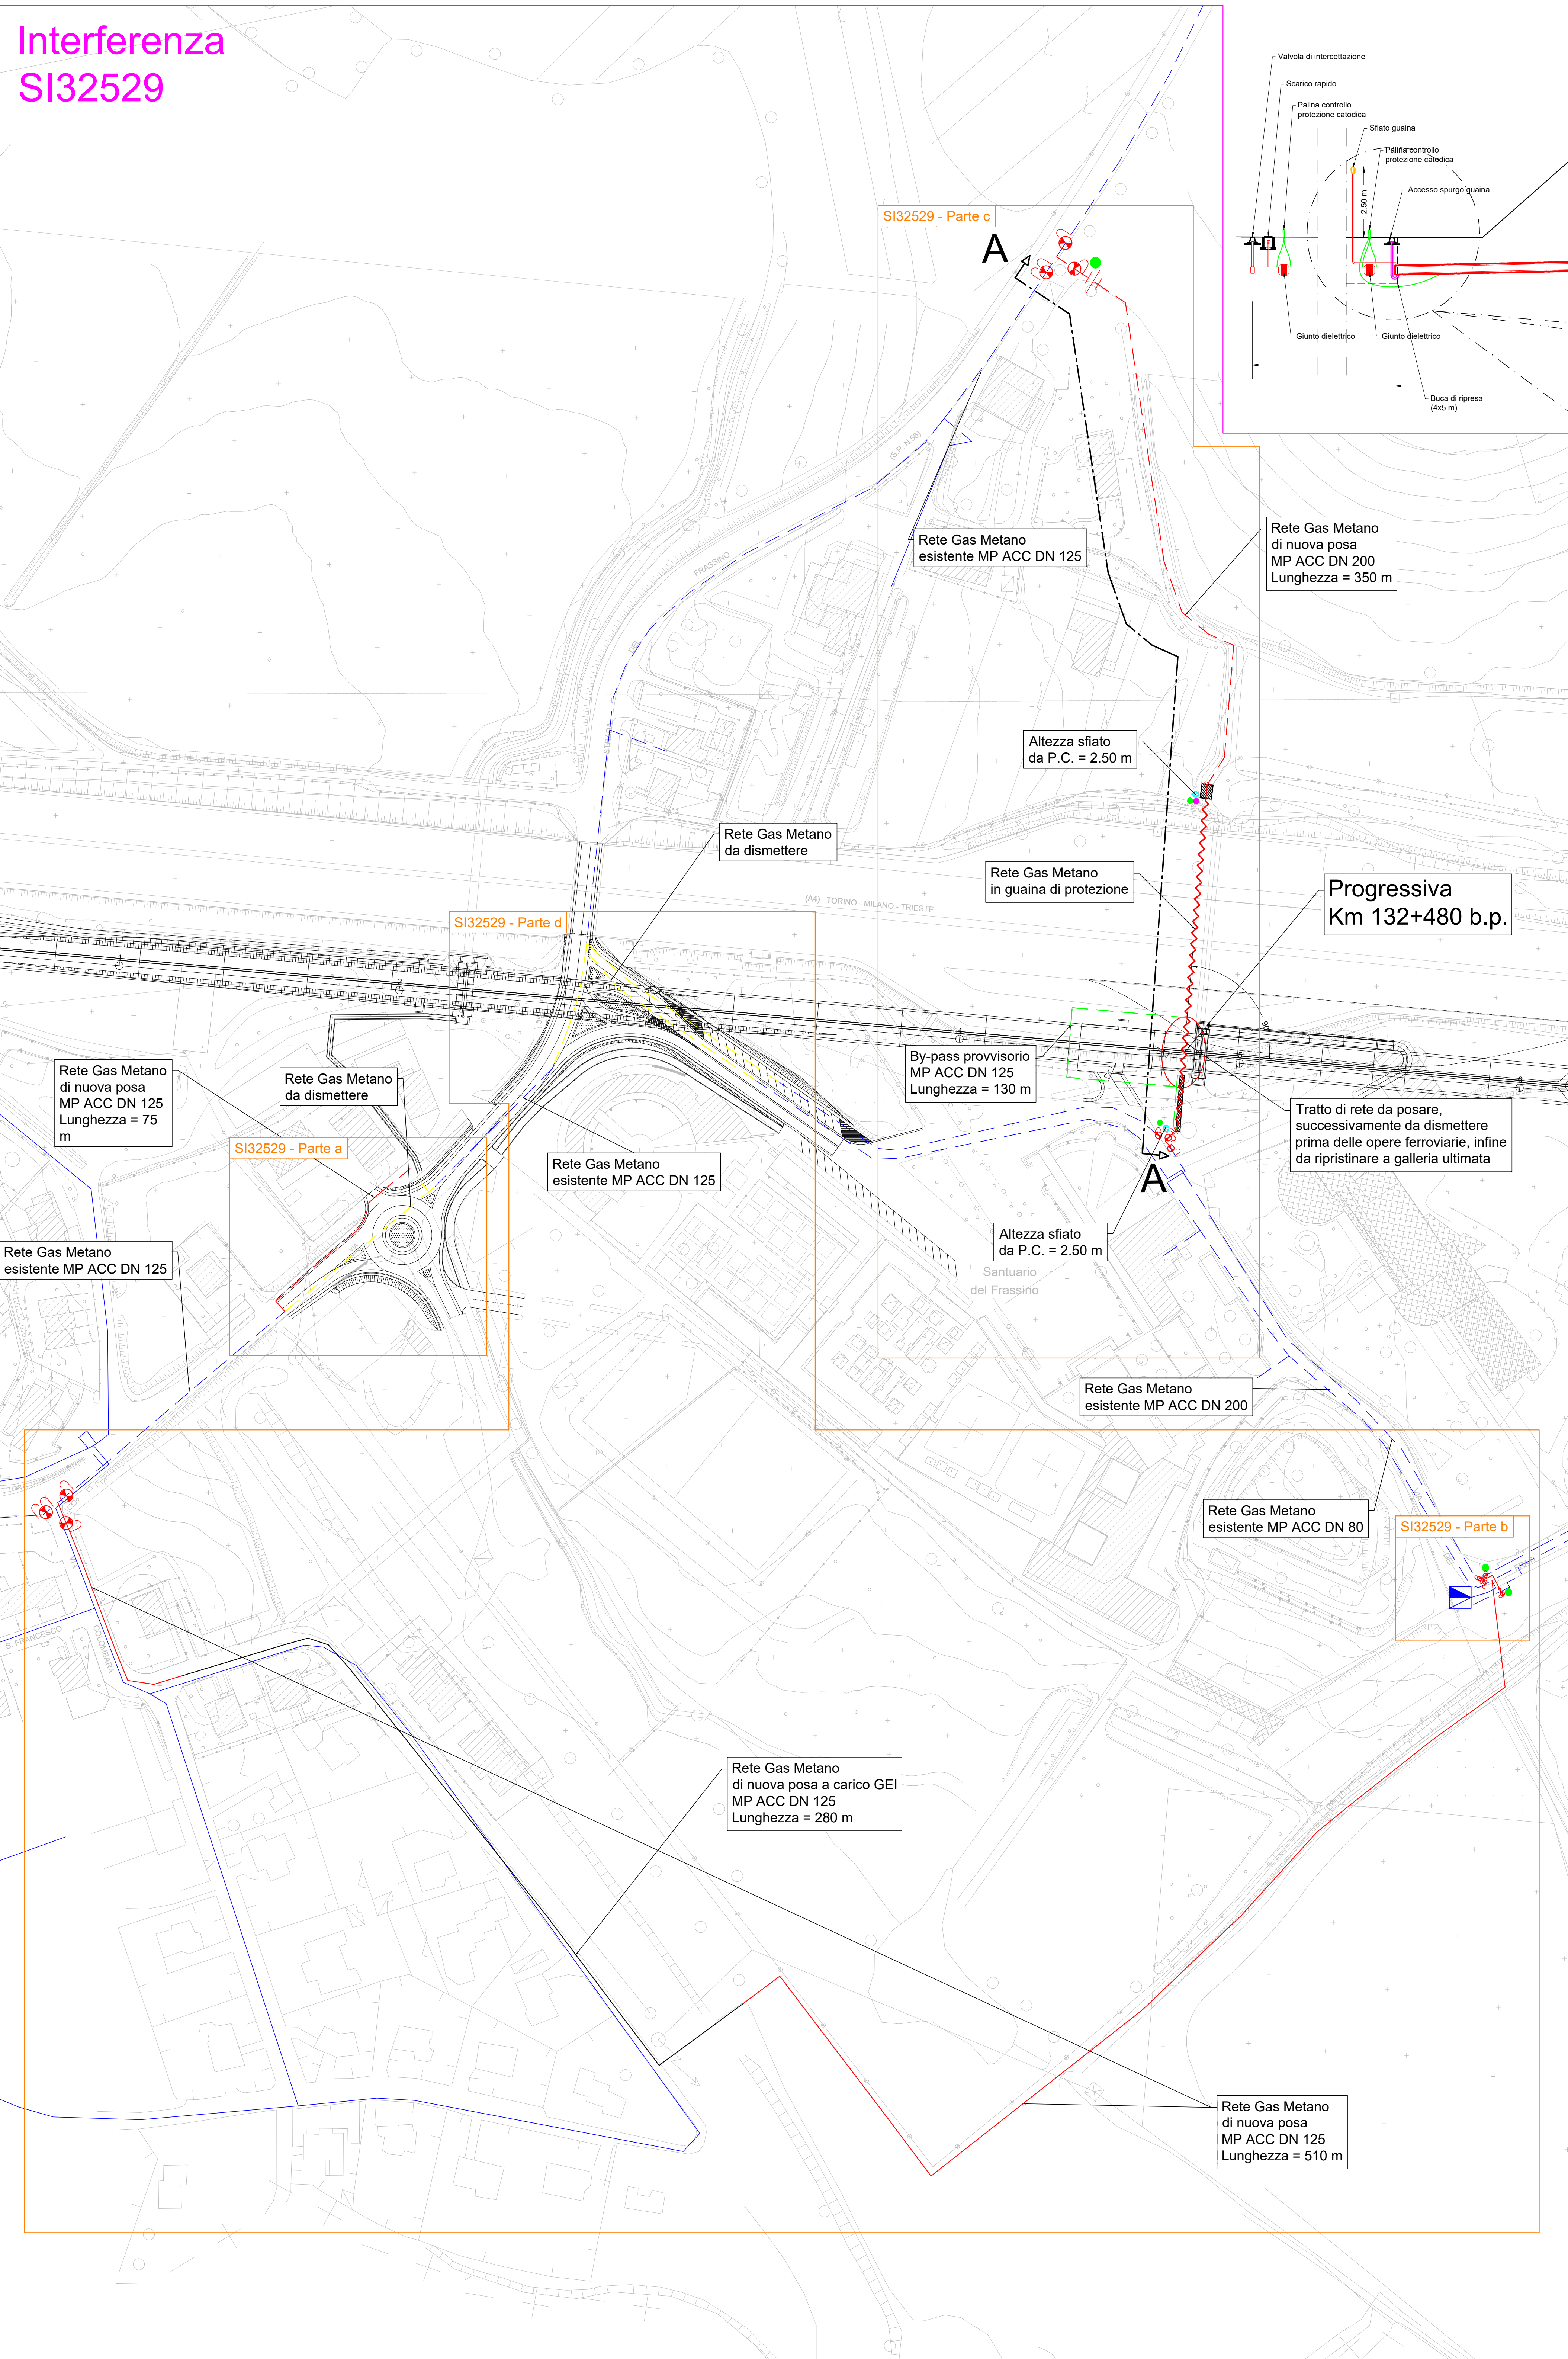

N.B.: la posizione dei nuovi impianti (in rosso) è quella scelta progettualmente, pertanto passibile di eventuali minime variazioni a seguito di picchettamento in fase realizzativa, mentre la posizione delle reti da rimuovere (in giallo) è da confermare preliminarmente all'esecuzione dei lavori".

- LEGENDA:**
- Rete Gas Metano M.P. in esercizio
  - Rete Gas Metano B.P. in esercizio
  - Rete Gas Metano M.P. da dismettere
  - Rete Gas Metano B.P. da dismettere
  - Rete Gas Metano M.P. di nuova posa
  - Rete Gas Metano B.P. di nuova posa
  - By-Pass provvisorio
  - Rete Gas Metano in guaina di protezione
  - ⊕ Valvola di intercettazione
  - ⊕ Presa manometro
  - ⊕ Scarico rapido
  - ⊕ Sfiato guaina
  - ⊕ Palina controllo protezione catodica
  - ⊕ Spurgo guaina
  - ⊕ Giunto dielettrico
  - ⊕ Giunto di transizione PE-ACC
  - ⊕ Impianto di riduzione intermedia

Inquadramento

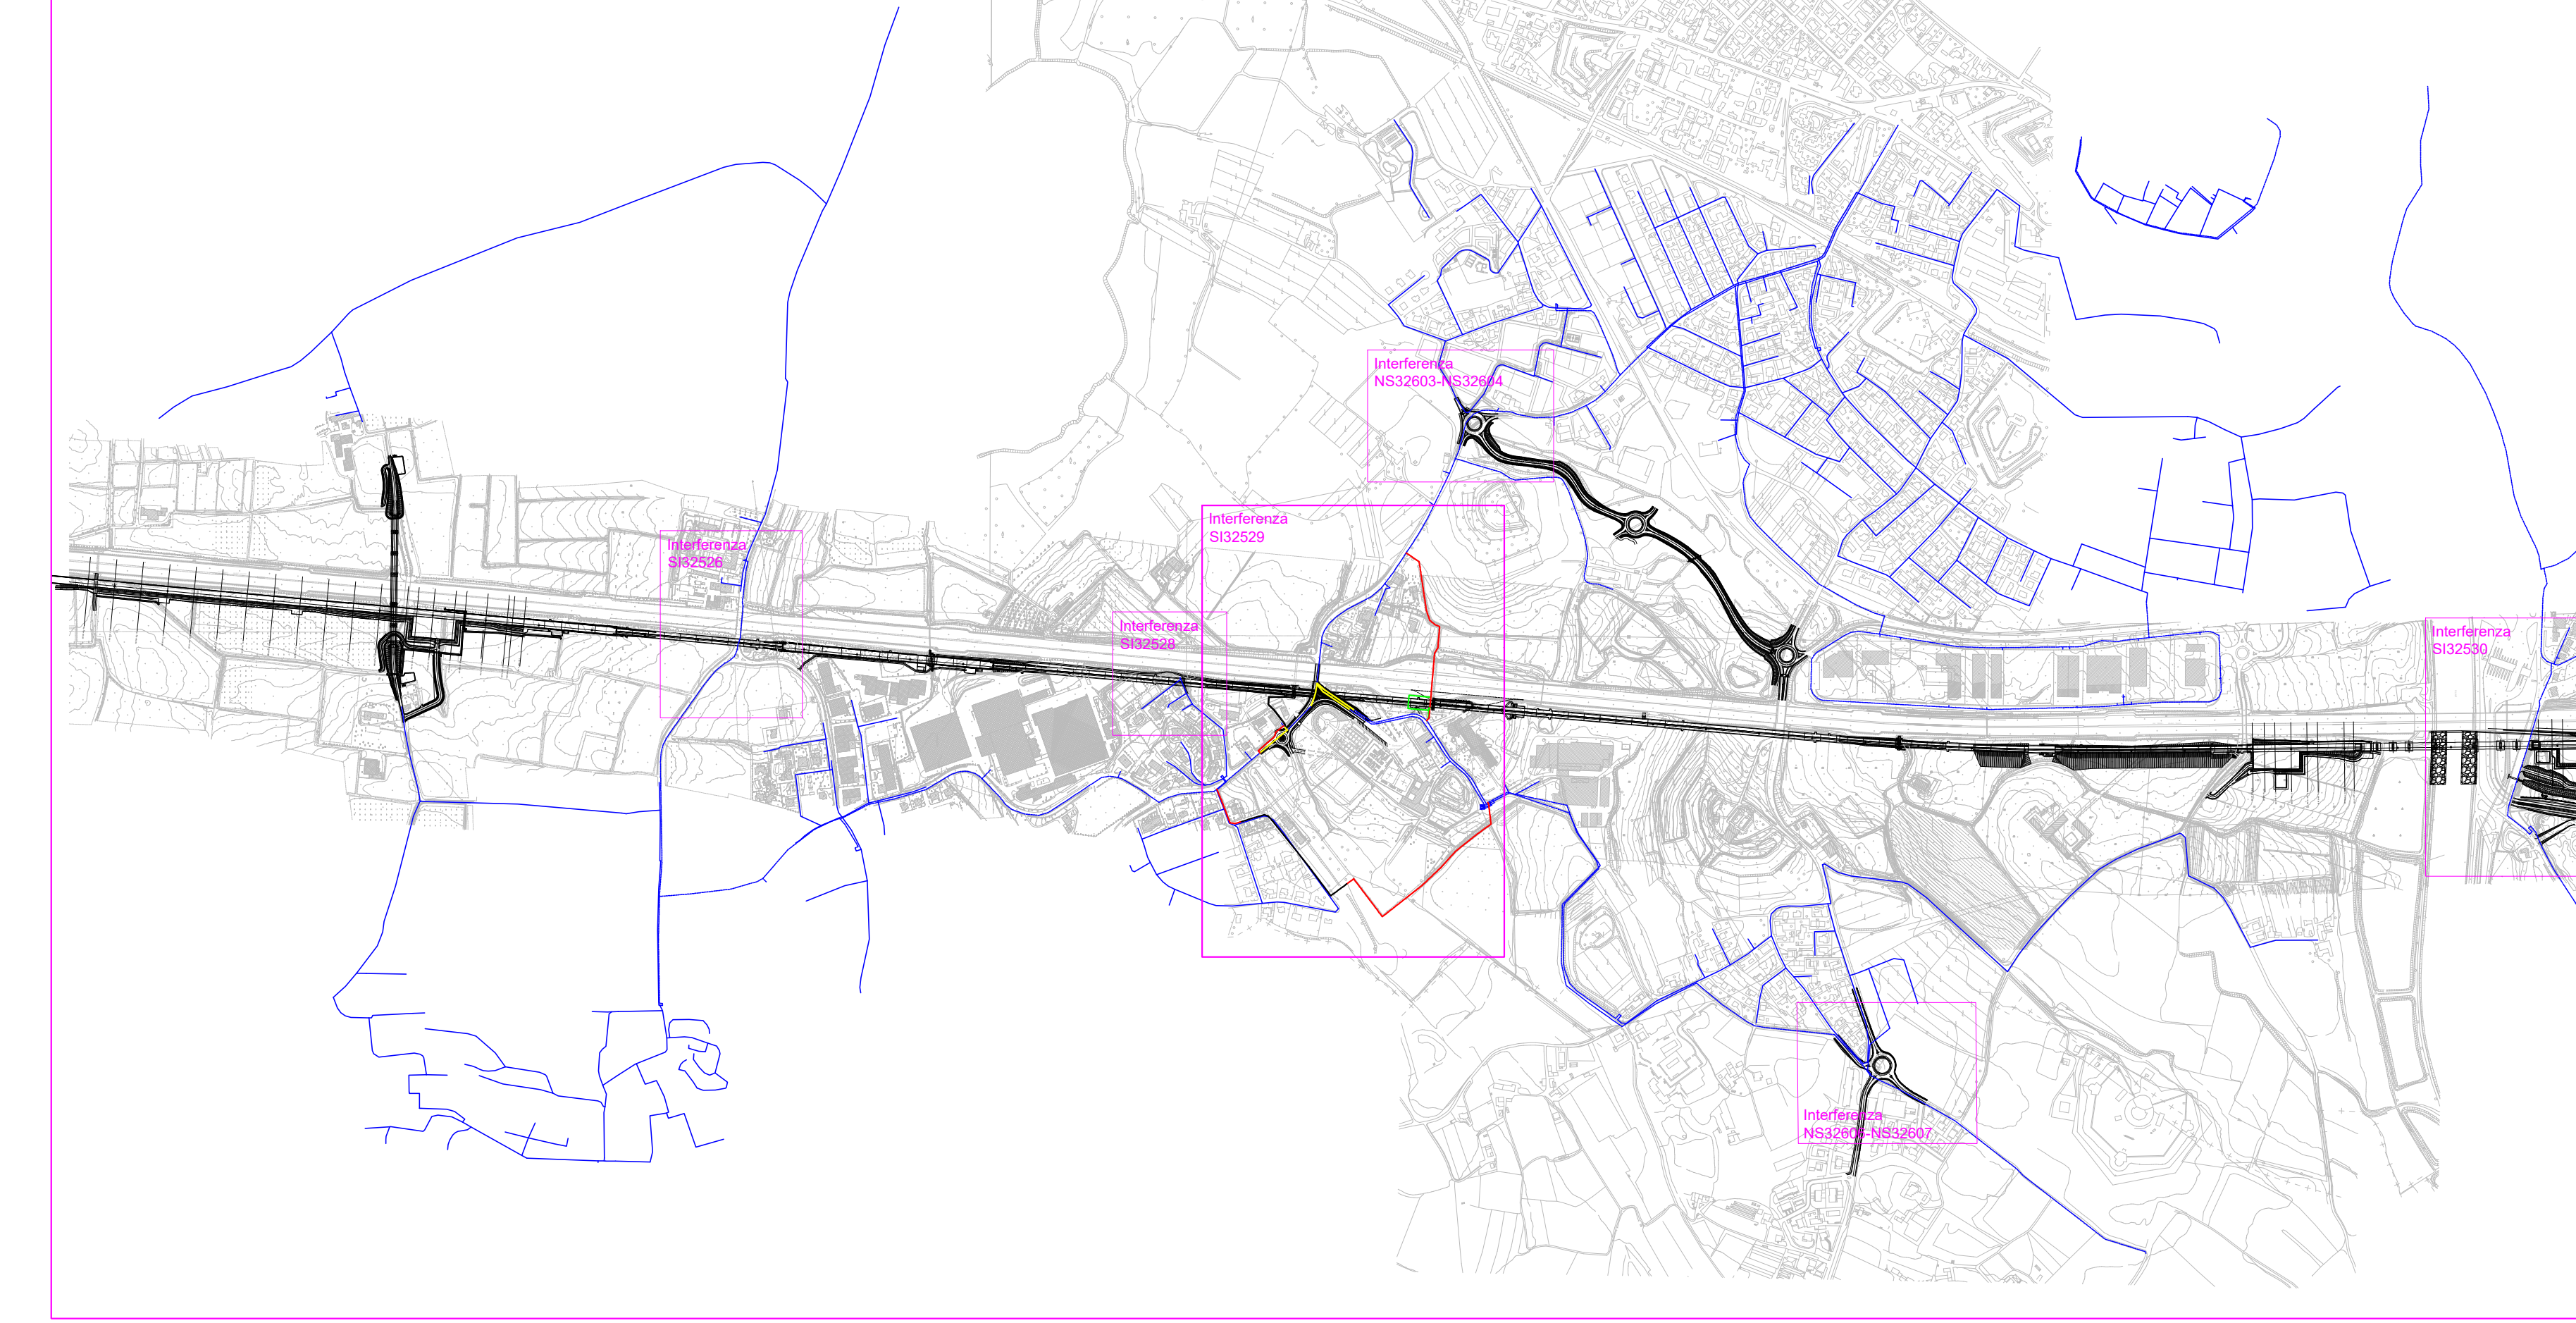

**COOP SOA** **Gei** **ICMQ** **CERSA**

Via S. Chiara 9 - 25013 - Crema (CR)

**LINEA AV/AC MILANO-VERONA.  
TRATTA BRESCIA-VERONA  
- PROGETTO ESECUTIVO -  
INTERFERENZA CON GASDOTTO N° NS32529  
Progressiva: Km 132+480 b.p.**

PROVINCIA DI VERONA  
COMUNE DI PESCHIERA DEL GARDA  
Str. della Colombara / Via Gonzaga / Str. dei Frati / Via Frassinio

Oggetto:  
**IMPIANTO DI DISTRIBUZIONE GAS METANO DN  
200/150/125/80**

Titolo:  
**PLANIMETRIA E SEZIONI**

Il Progettista:  
Ing. Donato Stanca  
Ordine Ing. di Varese n° 1870

L'Amministratore Delegato e Direttore Tecnico:  
Ing. Donato Stanca  
G.E.I.  
GEMME S.p.A. - Via S. Chiara 9 - 25013 - Crema (CR)  
AMMINISTRATORE DELEGATO  
Ing. Donato Stanca

Scale: 1:10.000/1.000/100/10  
Nome file: R\_19934\_2359\_053\_Interferenza\_NS32529.dwg  
N. elaborato: **V**  
N. pagine: 1

REV.	DATA	DESCRIZIONE	ELABORATO	VERIFICATO	APPROVATO
1	25-03-19	1° EMISSIONE	Stefano Vanelli	Bruno Bona	Donato Stanca

Documento di proprietà di GEI S.p.A. Unipersonale - Proibita la riproduzione, anche parziale, e/o la cessione a terzi.