



SEZIONE A-A
 progressiva 132+247.020

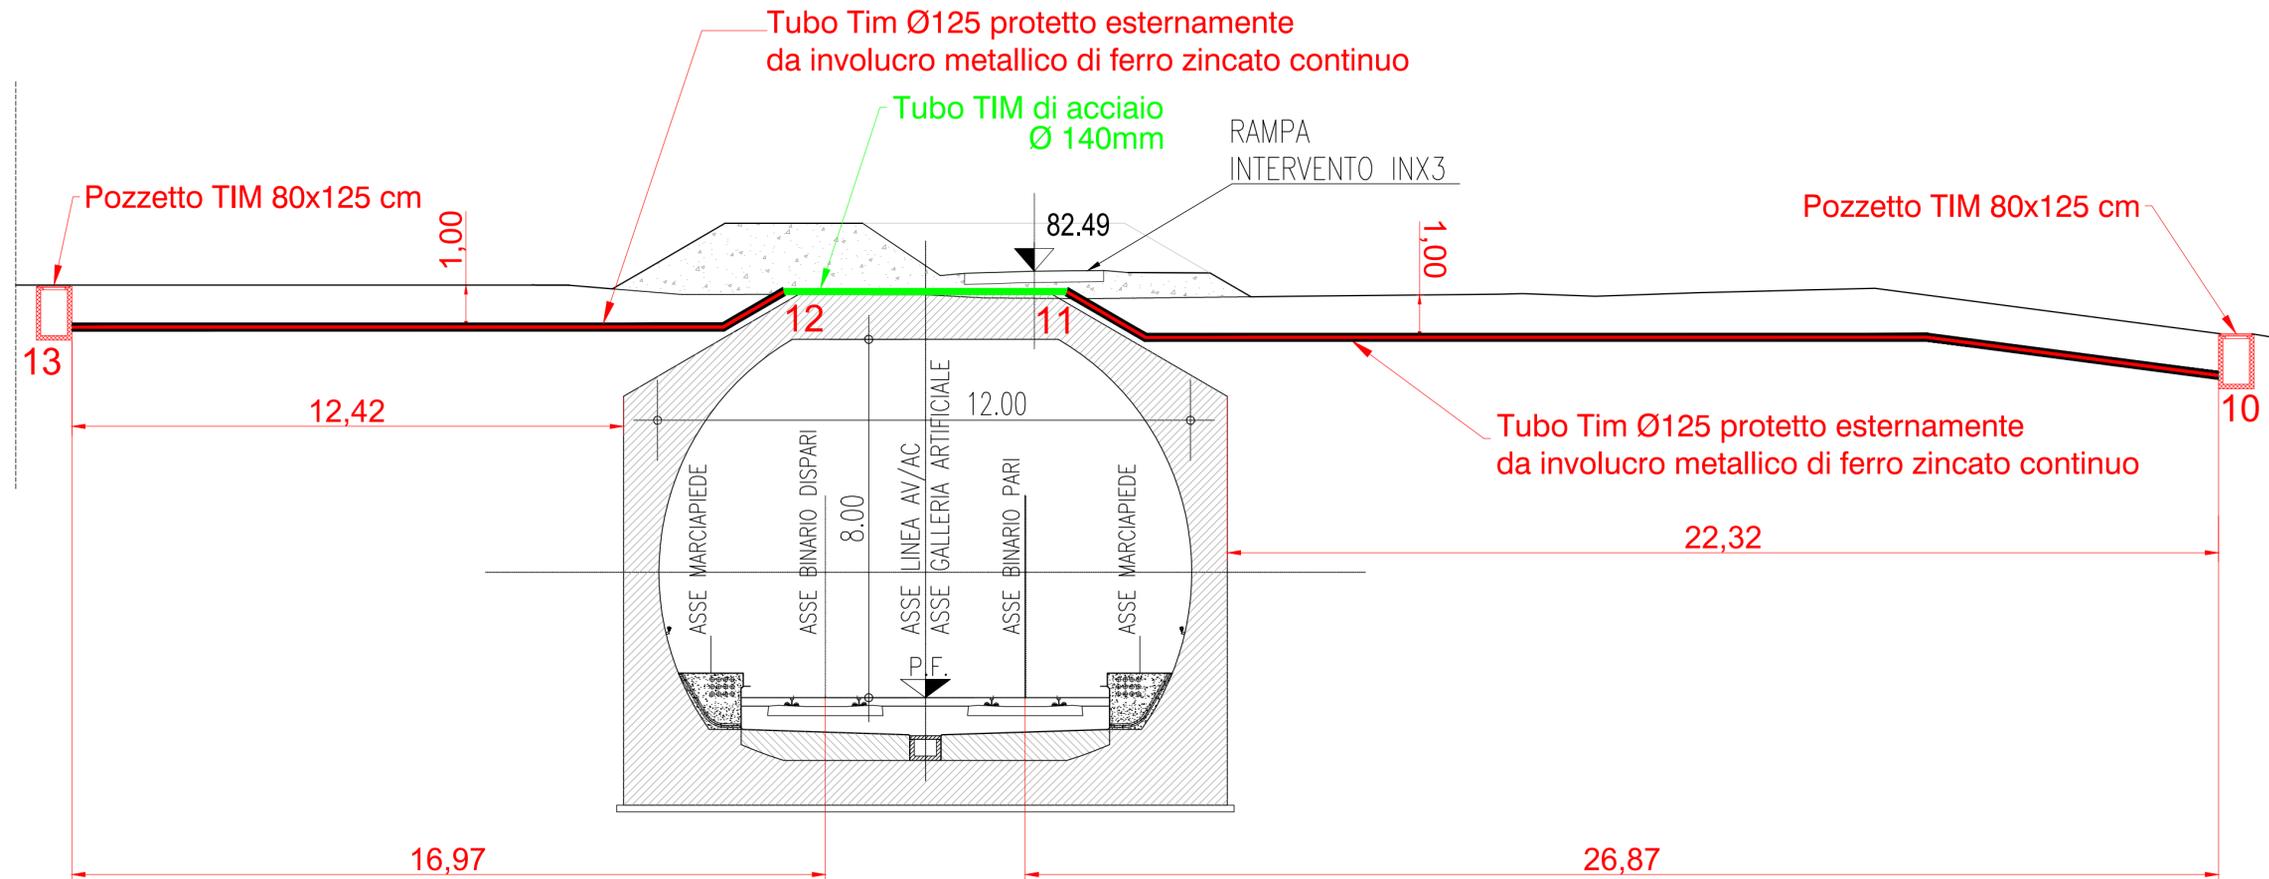

■ DEFINITIVO, TUBI IN ACCIAIO DIAM.140mm
 ■ DEFINITIVO
 ■ DEMOLIZIONE
 ■ TRACCIATO ESISTENTE
 ■ PROVVISORIO

SEZIONE B-B
 progressiva 34.44

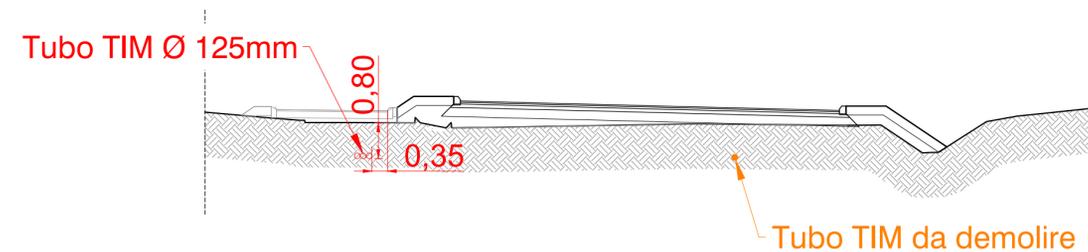

PROGETTO ESECUTIVO

LINEA A.V./A.C. TORINO VENEZIA - Tratta Milano Verona
 Lotto Funzionale: Brescia - Verona
 Progetto Esecutivo

PROGETTO DI ADEGUAMENTO IMPIANTI

SCHEDA N. SI38521- SI38522
 GA11 - SLF7



Comune di Castelnuovo del Garda (VR)
 Progressiva: Binario Pari Km 132+261
 Progressiva: Binario Pari Km 132+555



RIFERIMENTO ELABORATO				DATA:	REVISIONE
-	Tipologia	Viabilità	Stato	Aprile 2019	
-	LTA	SI38521	ESE	SCALA: 1:100	
-	LTA	SI38522	ESE		

REDATTO	S.P.	Formato: 700X450
VERIFICATO	ING. GIUSEPPE ALAMIA	Rif. Tavola: SEZIONI
APPROVATO	MARIO MAZZI	Foglio n. 3