

G.A. MANO DI FERRO – SEZIONI TRASVERSALI  
SCALA 1:200









DISEGNI DI RIFERIMENTO

DESCRIZIONE	CODICE
- PLANIMETRIA DI UBICAZIONE DELL'OPERA	IN0500DE2P7GA1300001
- PROFILO GENERALE DELL'OPERA	IN0500DE2P7GA1300001
- SEZIONI TIPO GALLERIA ARTIFICIALE	IN0500DE2B8GA1300001
- RAMPA DI ACCESSO - PLANIMETRIA E PROFILO	IN0500DE2P7GA1300002

NOTE GENERALI

NOTA: LA RIMODELLAZIONE DEL TERRENO E' CONTENUTA NELLA "PARTE 18 - OPERE DI MITIGAZIONE AMBIENTALE".  
1 - TUTTE LE MISURE SONO ESPRESSE IN cm  
2 - LE QUOTE ALTIMETRICHE SONO ESPRESSE IN m s.l.m.

CARATTERISTICHE DEI MATERIALI

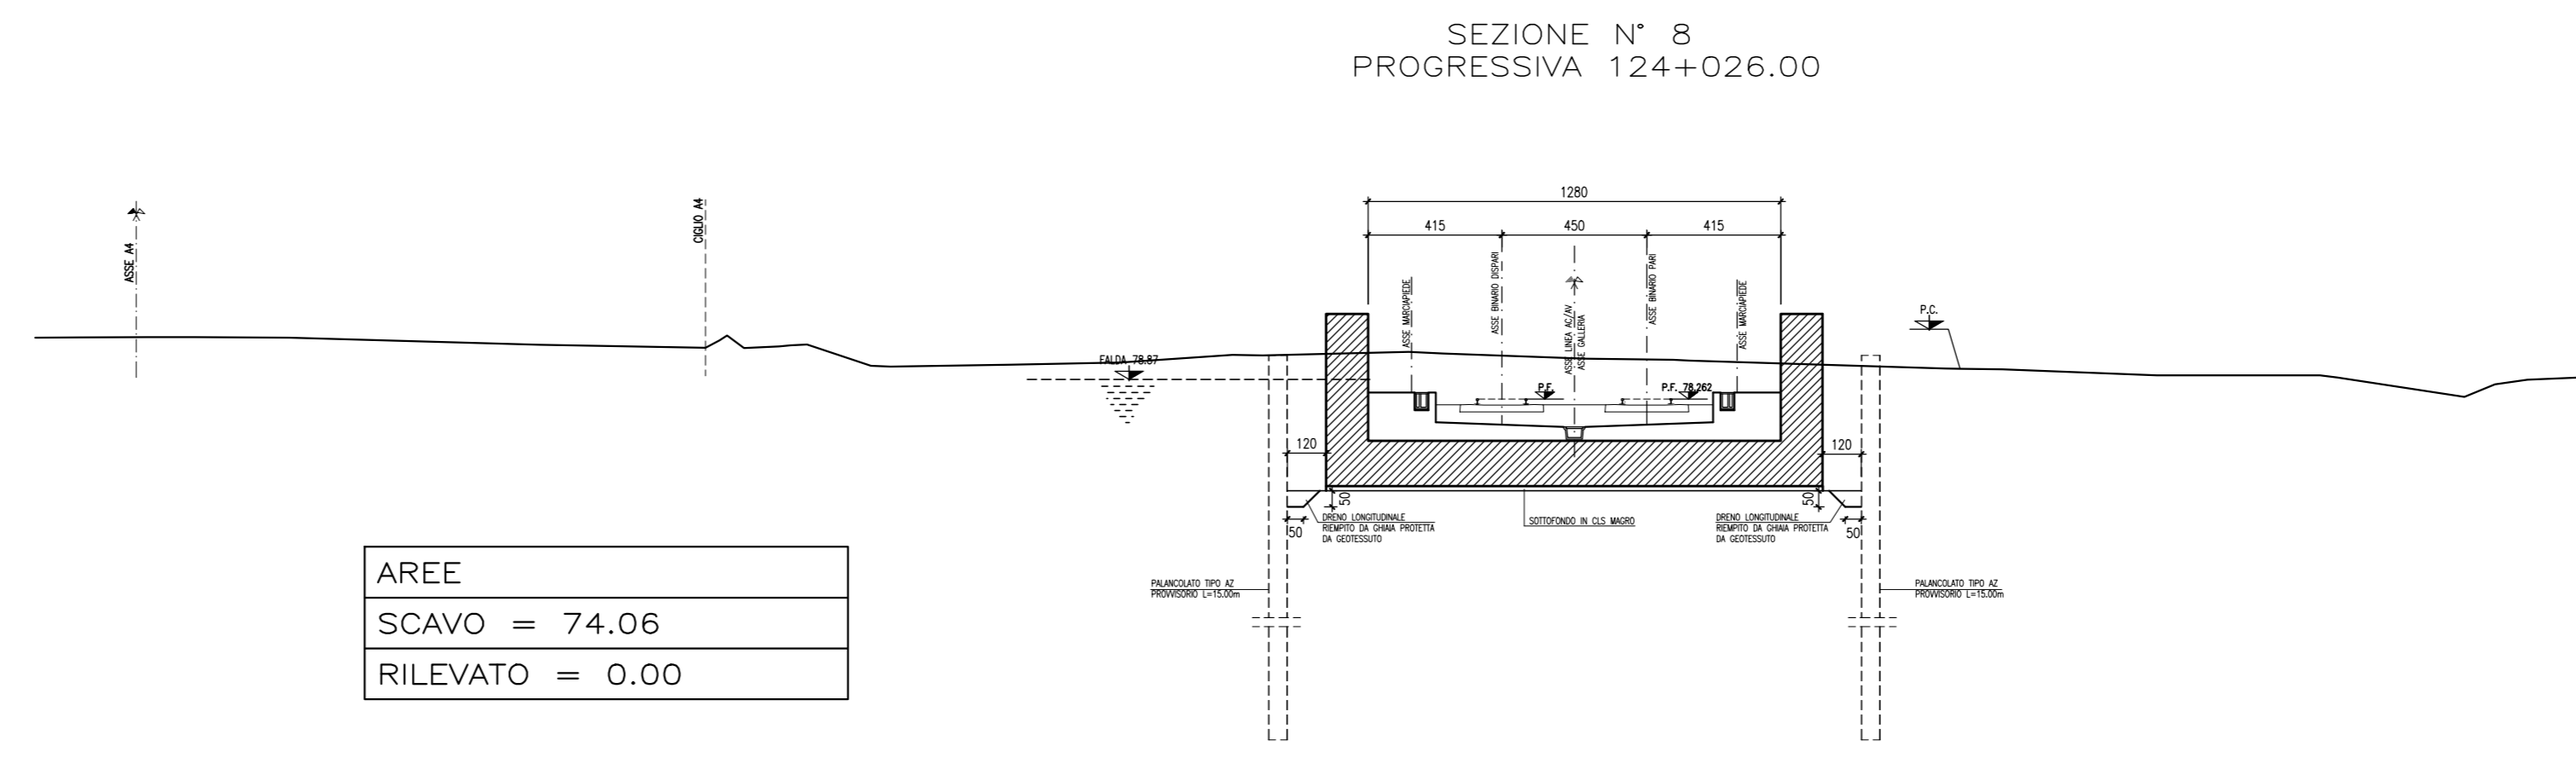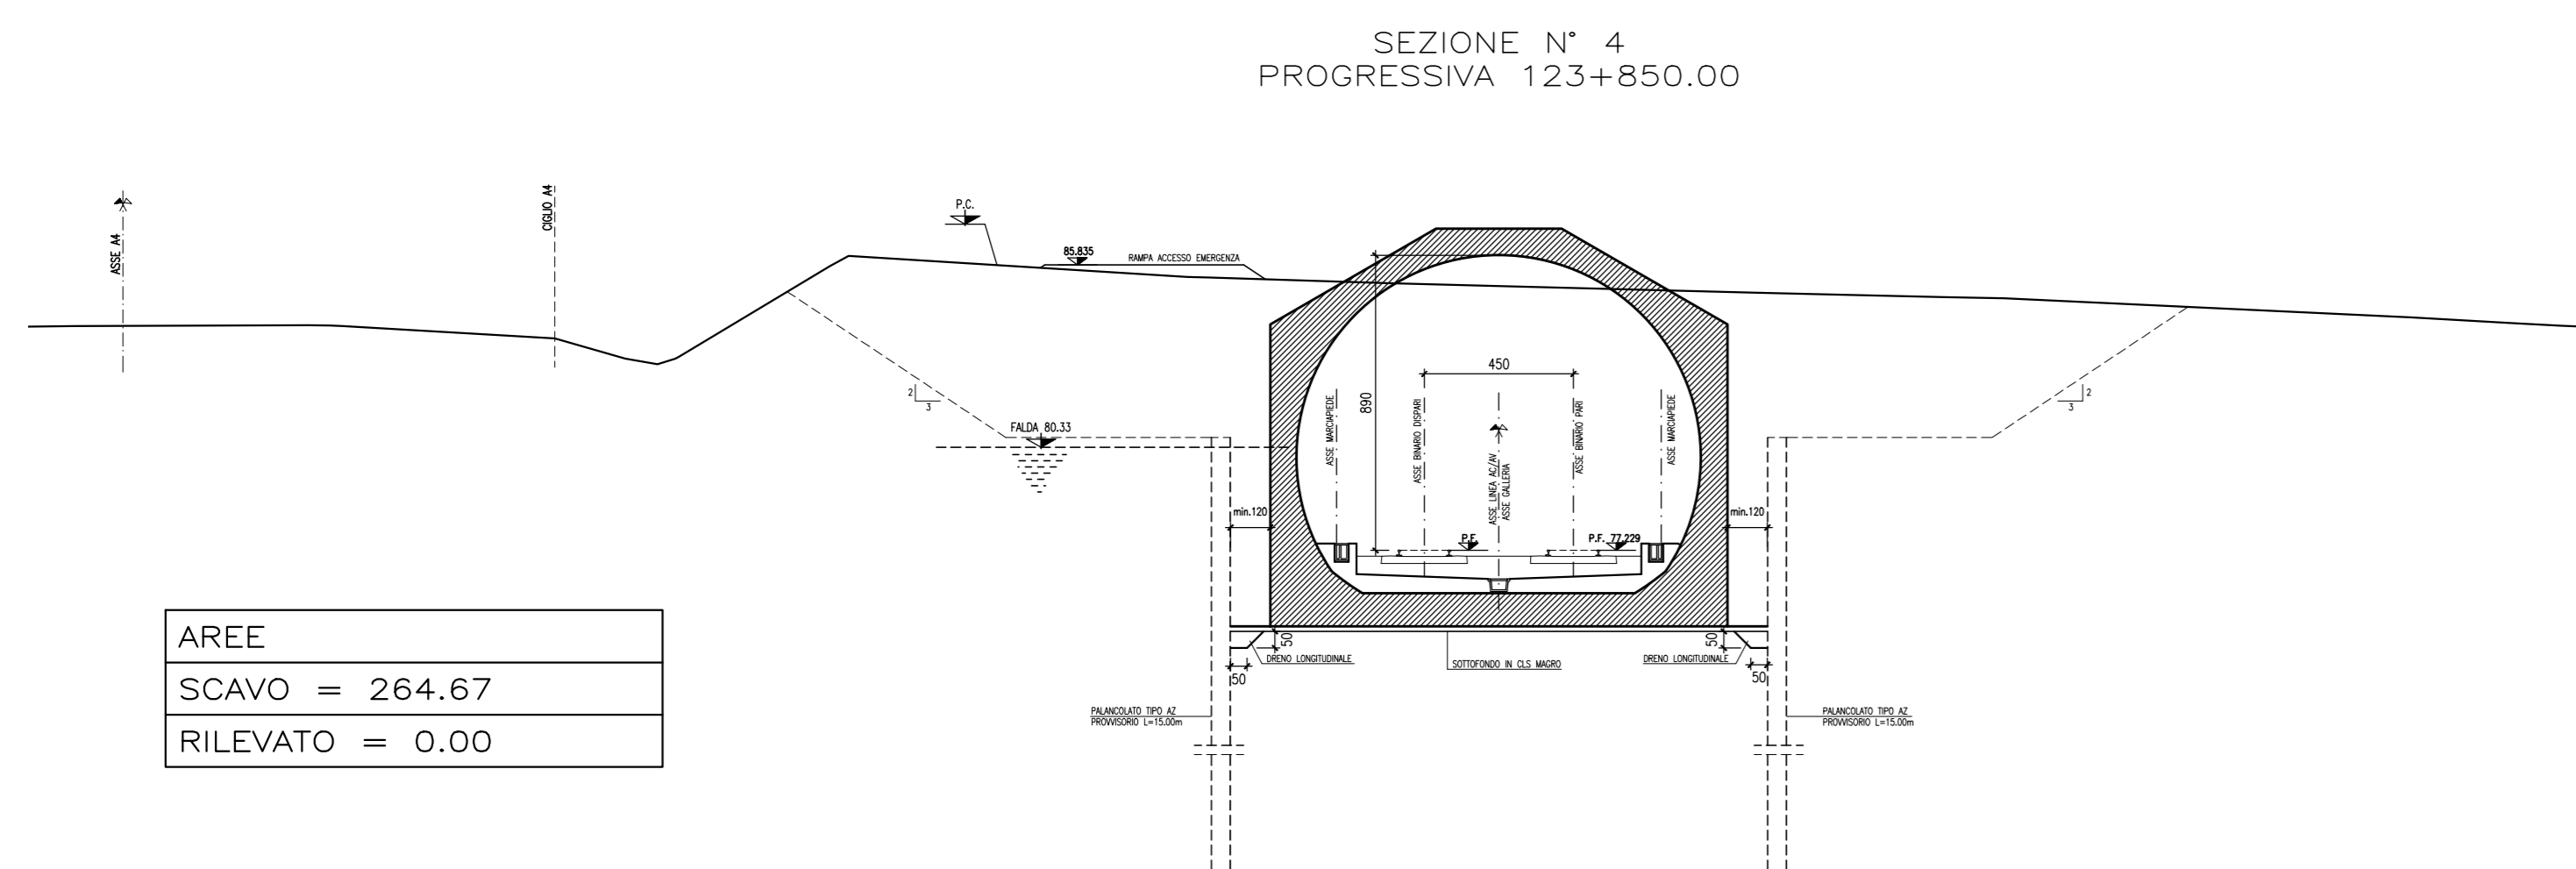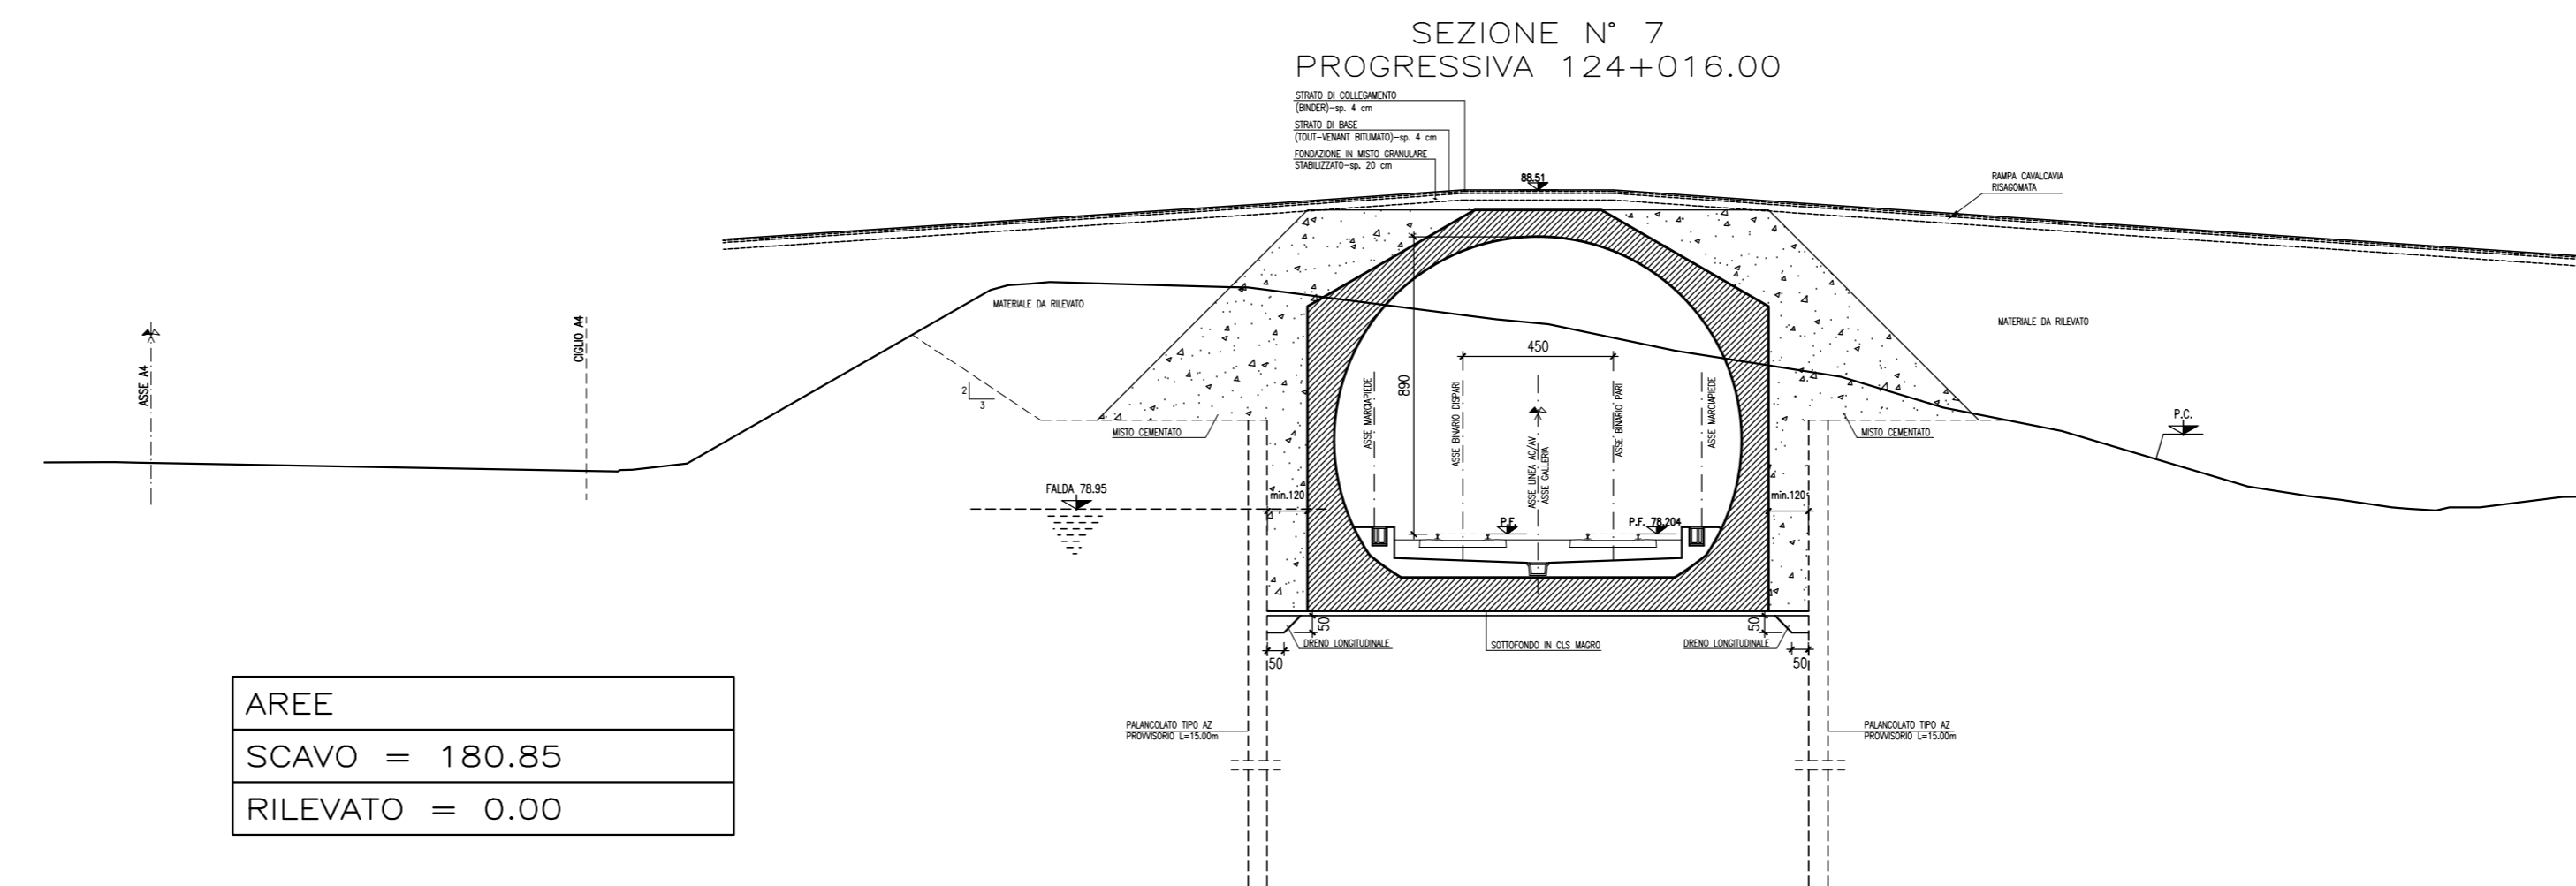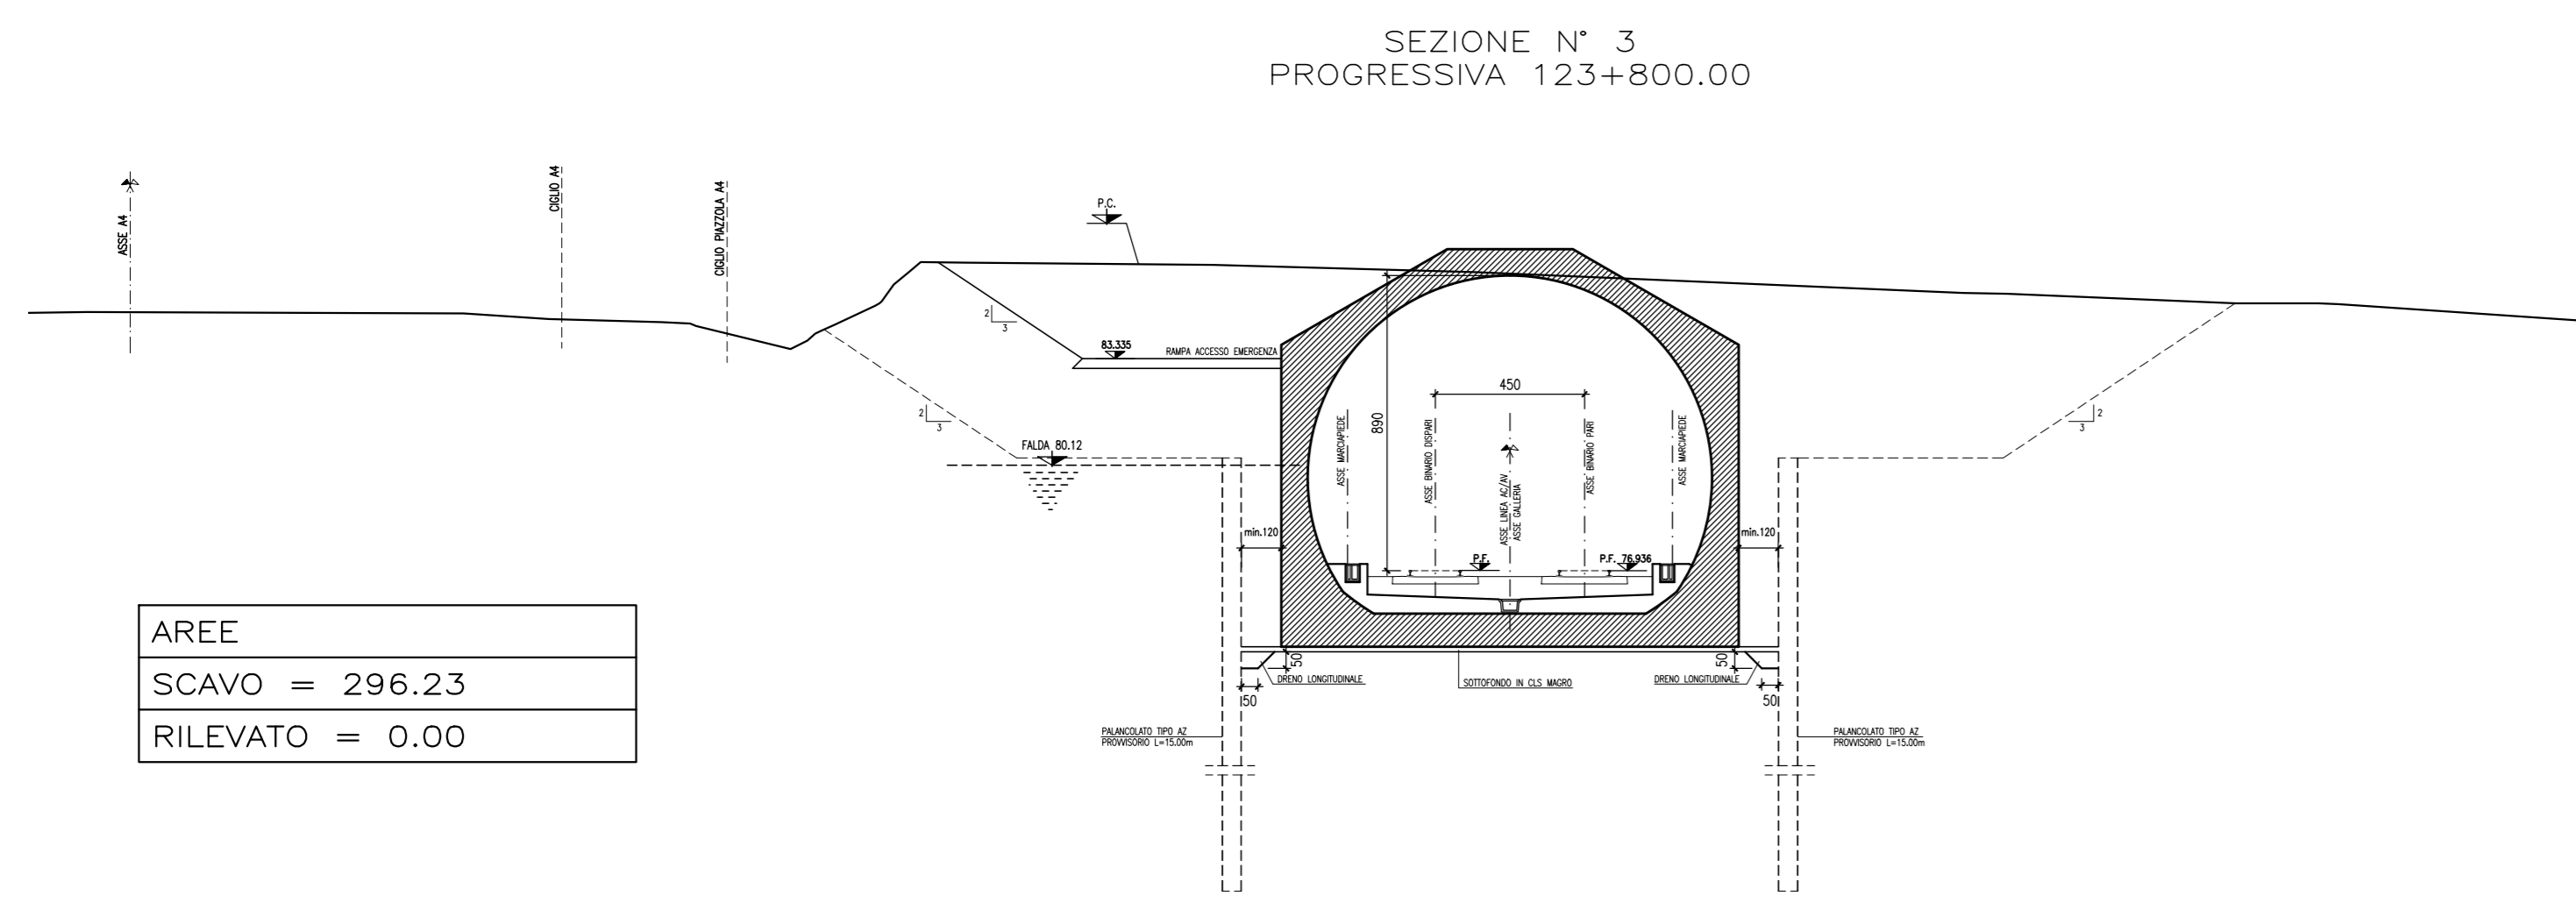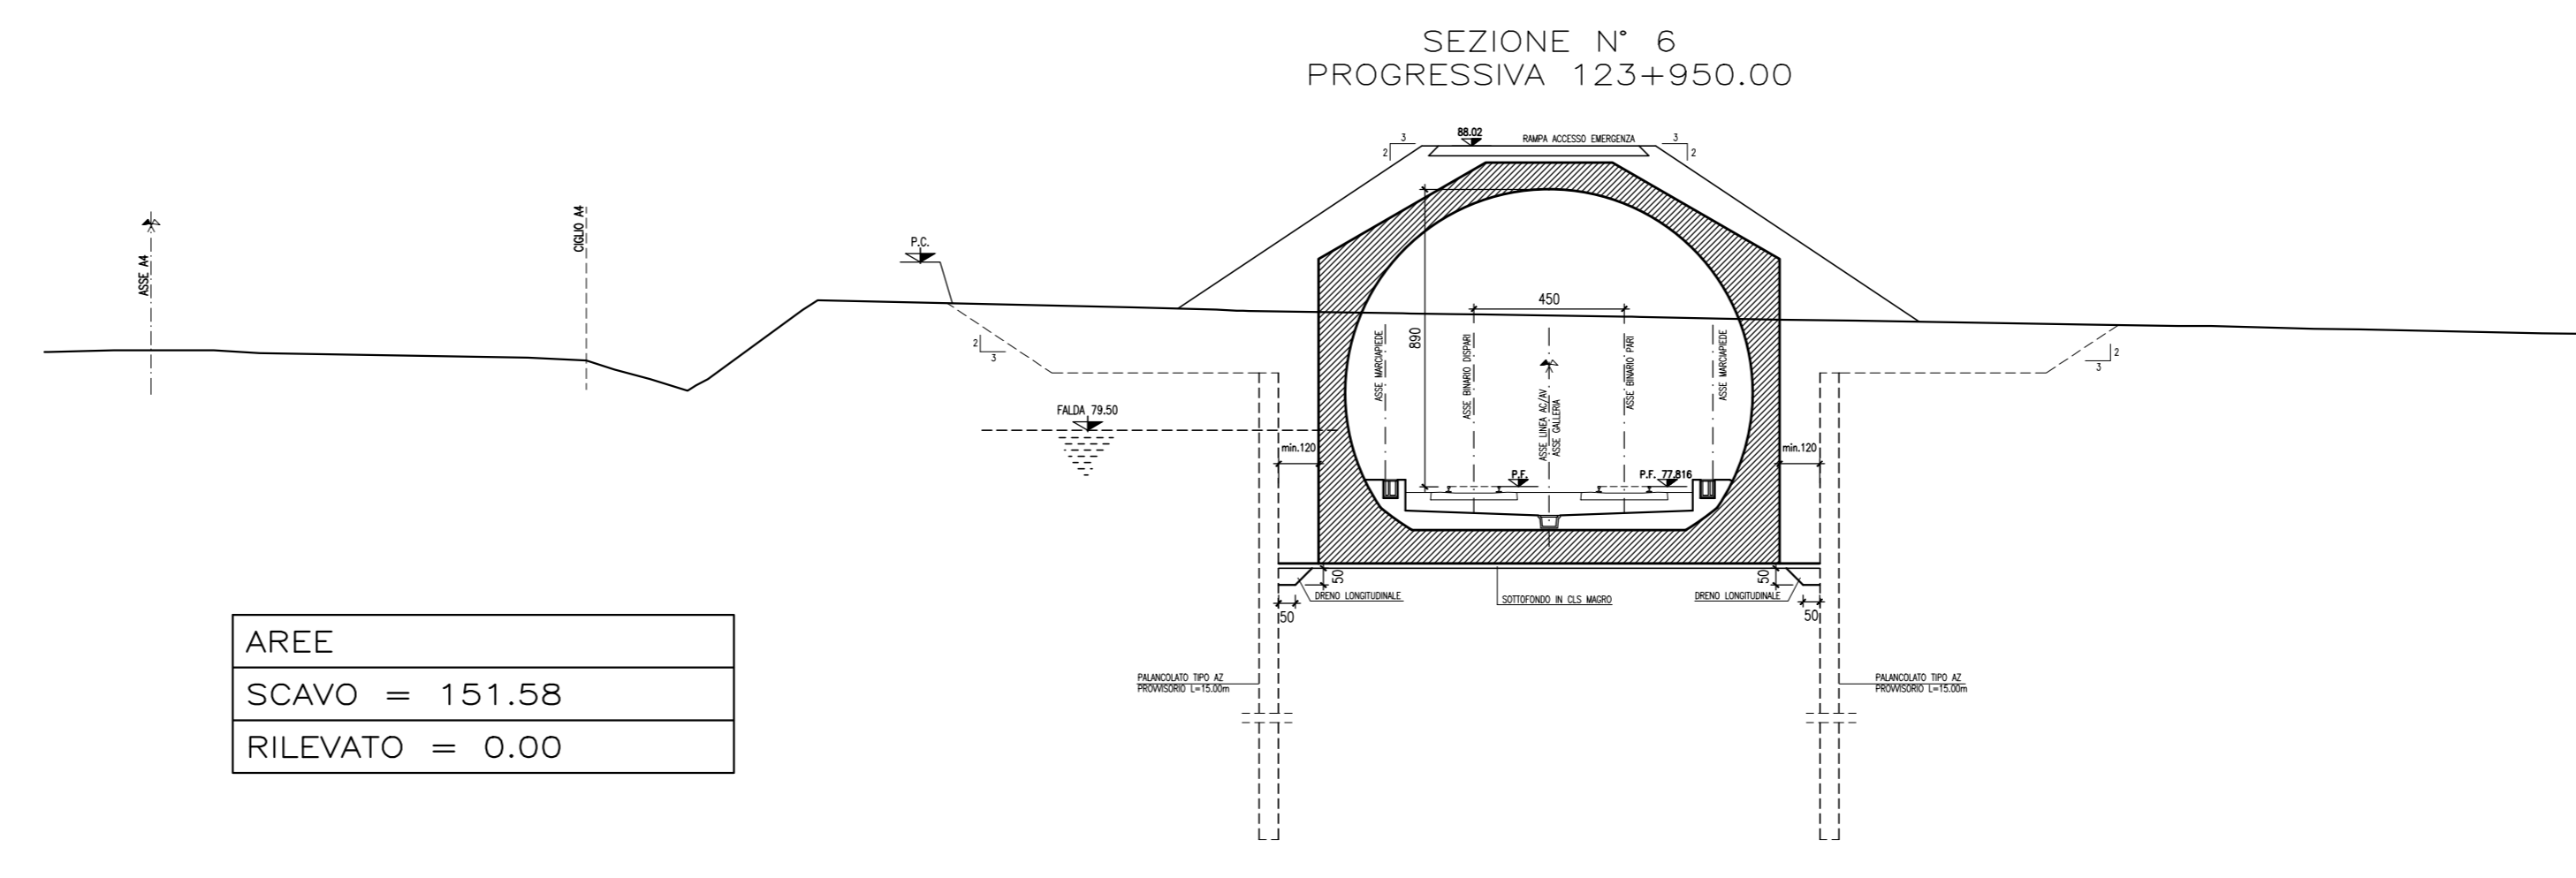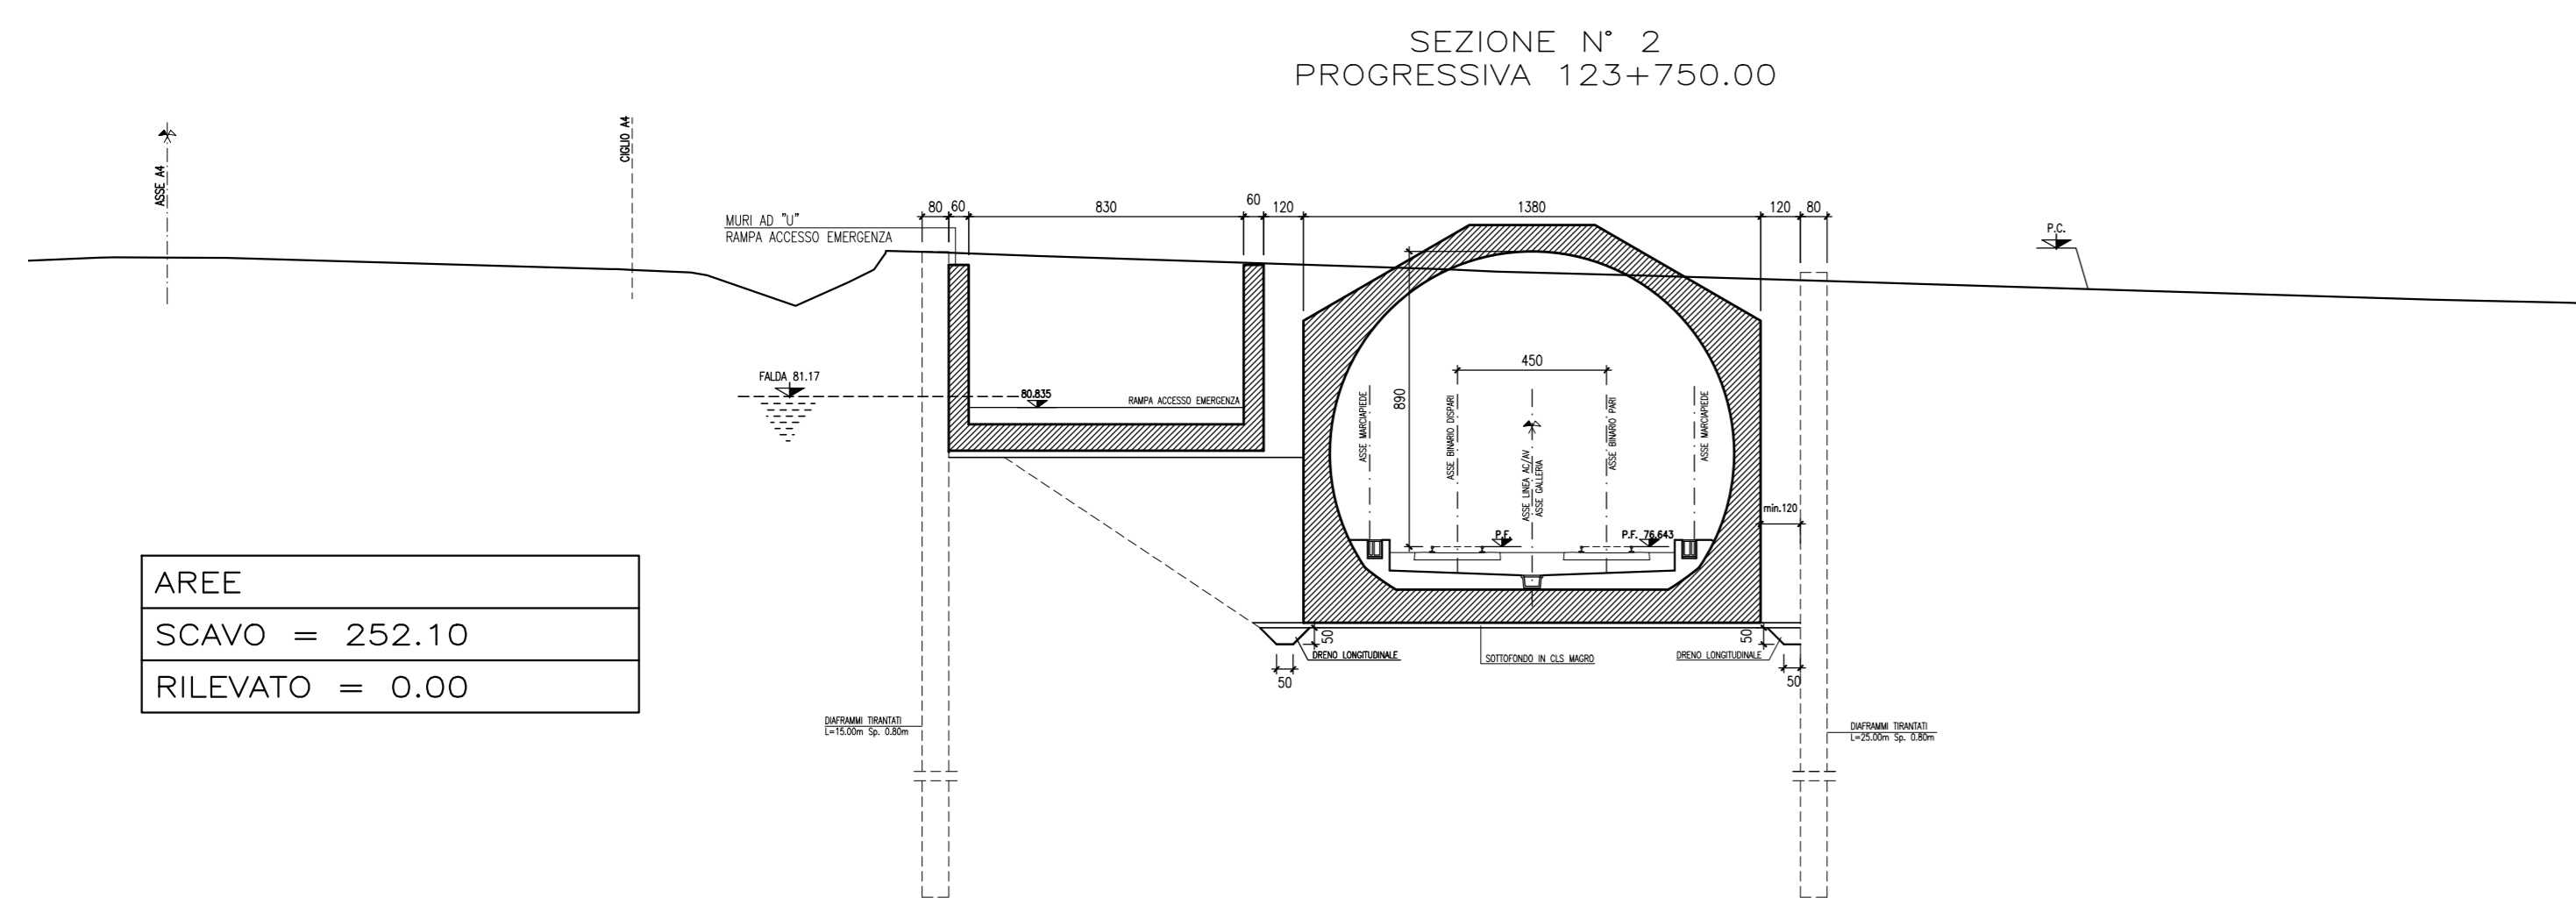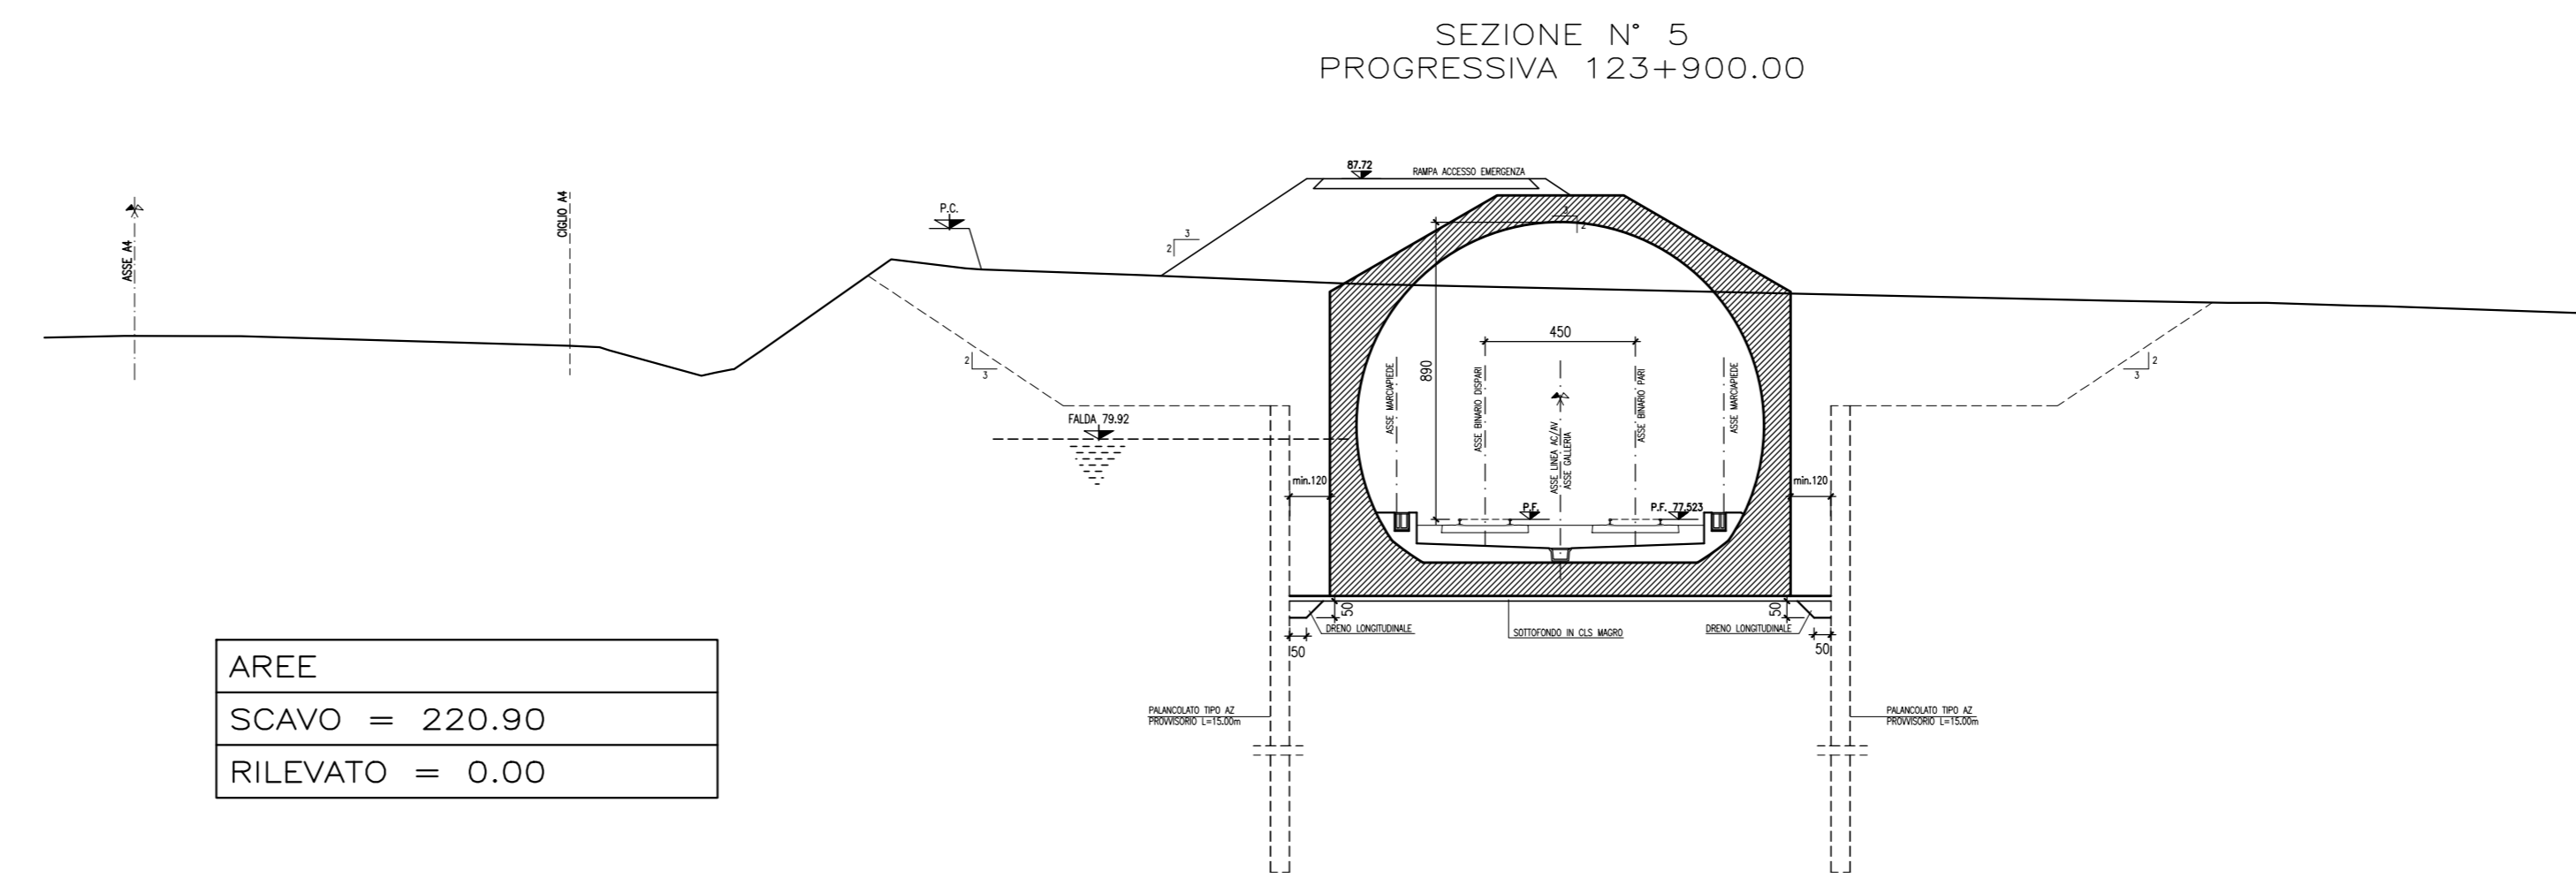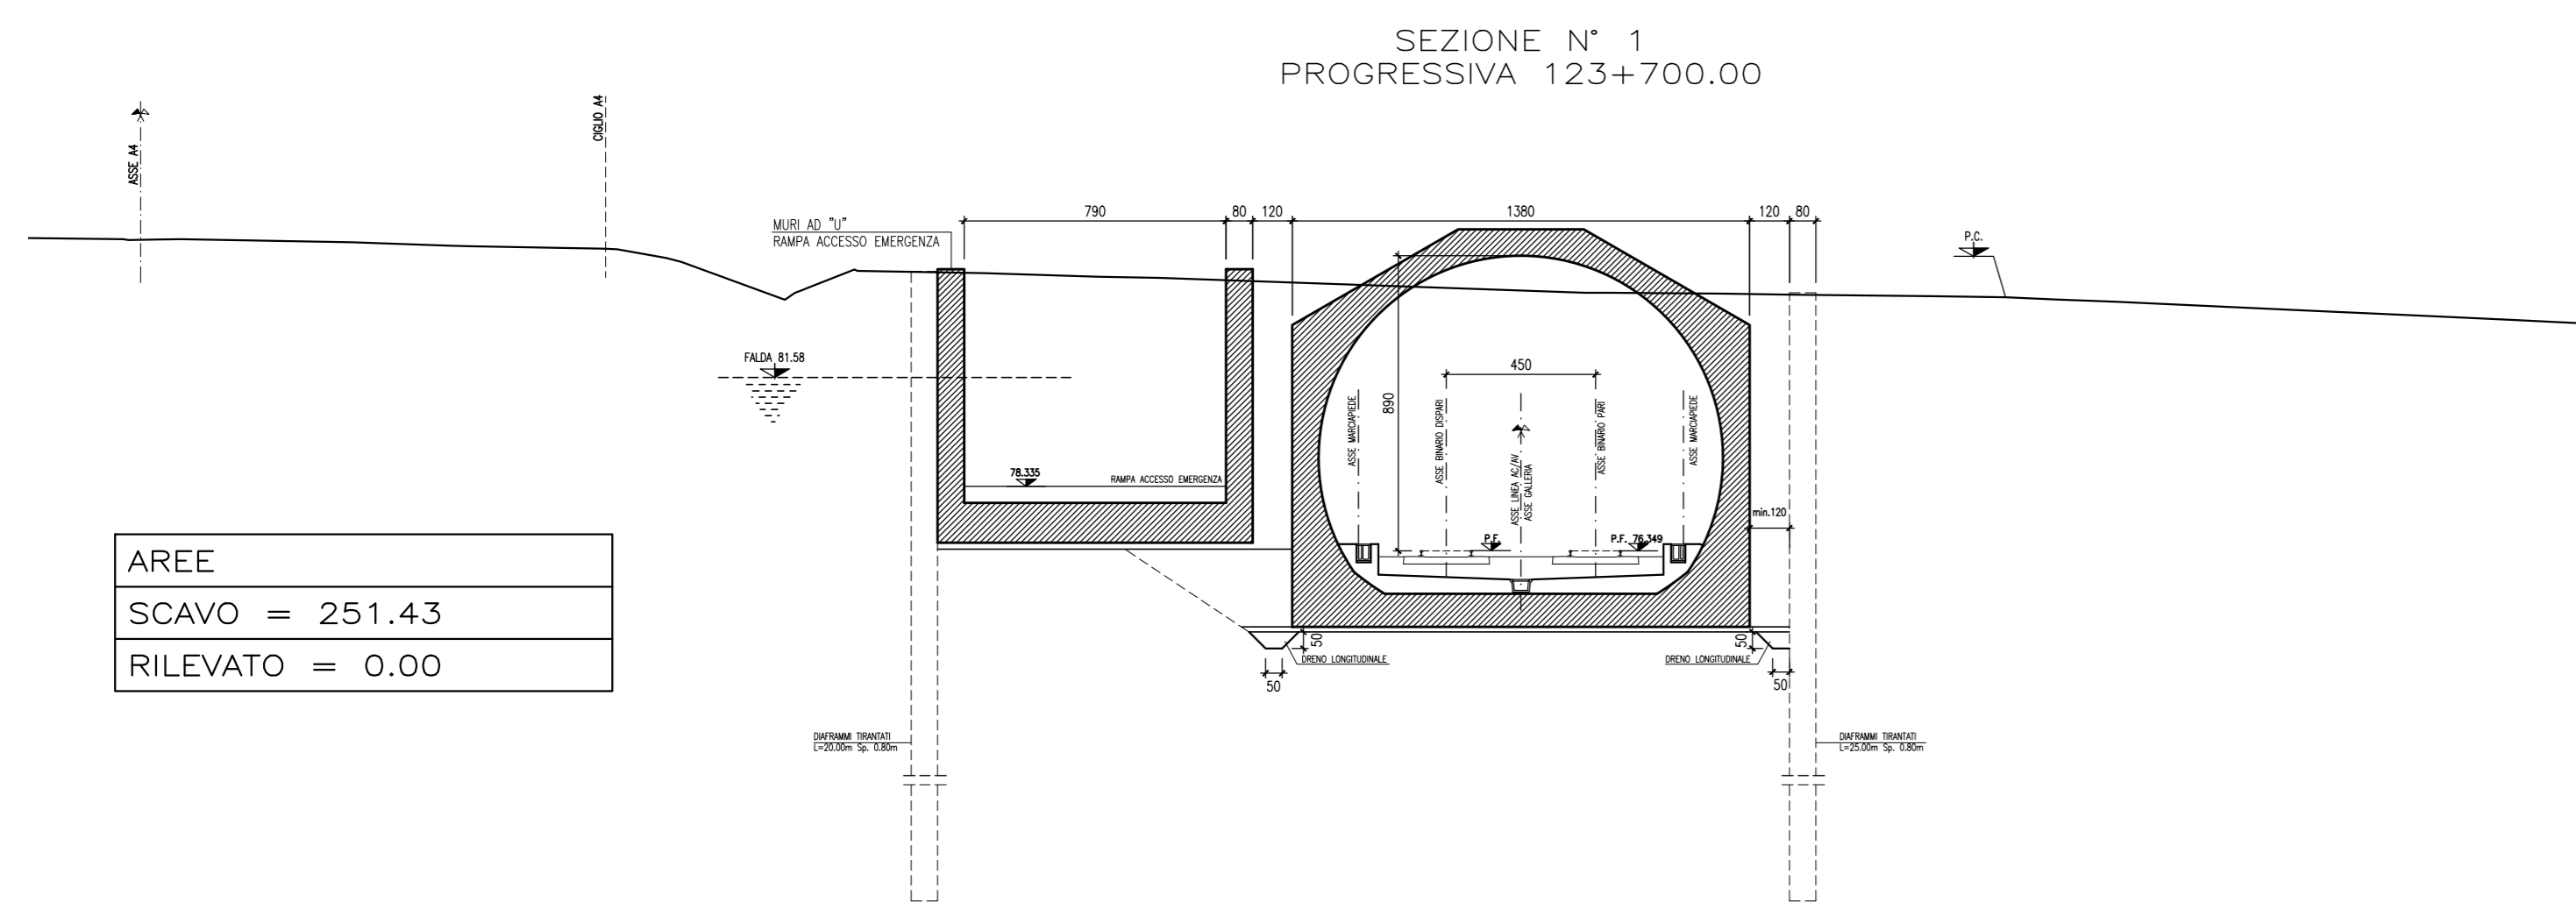

COMMITTENTE:

ALTA Sorveglianza:

GENERAL CONTRACTOR:

INFRASTRUTTURE FERROVIARIE STRATEGICHE DEFINITE DALLA LEGGE OBIETTIVO N. 443/01  
LINEA A.V. /A.C. TORINO - VENEZIA Tratta MILANO - VERONA  
Lotto funzionale Brescia-Verona  
PROGETTO DEFINITIVO

LINEA A.C. MILANO-VERONA  
GALLERIA ARTIFICIALE "MANO DI FERRO"  
SEZIONI TRASVERSALI

ALTA Sorveglianza

Verificato	Data	Approvato	Data

COMMESSA	LOTTO	FASE	ENTE	TPO/DOC.	OPERADESCRIZIONE	PROGR.	REV.	SCALA
IN05	00	D	E2	W9	GA1300	001	1	1:200

PROGETTAZIONE GENERAL CONTRACTOR										Autorizzato/Data	
Rev.	Data	Descrizione	Redatto	Data	Verificato	Data	Approvato	Data	Consortio		
0	31/03/14	EMISSIONE PER CDS	AIELLO	31/03/14	DI NARDO	31/03/14	LAZZARI	31/03/14	Cepav due		
1	01/07/14	REVISIONE PER CDS	AIELLO	01/07/14	DI NARDO	01/07/14	LAZZARI	01/07/14	Project Director		
2											
3											