


**DESEGNI DI RIFERIMENTO**

DESCRIZIONE	CODICE
Mitigazioni a verde - Sesti impianto opere di mitigazione a verde - tav 1/3	INOR10EE2DZIA000001
Mitigazioni a verde - Sesti impianto opere di mitigazione a verde - tav 2/3	INOR10EE2DZIA000002
Mitigazioni a verde - Sesti impianto opere di mitigazione a verde - tav 3/3	INOR10EE2DZIA000003
Mitigazioni a verde - Sesti impianto opere di mitigazione a verde aree critiche - tav 1/3	INOR10EE2DZIA000004
Mitigazioni a verde - Sesti impianto opere di mitigazione a verde aree critiche - tav 2/3	INOR10EE2DZIA000005
Mitigazioni a verde - Sesti impianto opere di mitigazione a verde aree critiche - tav 3/3	INOR10EE2DZIA000006

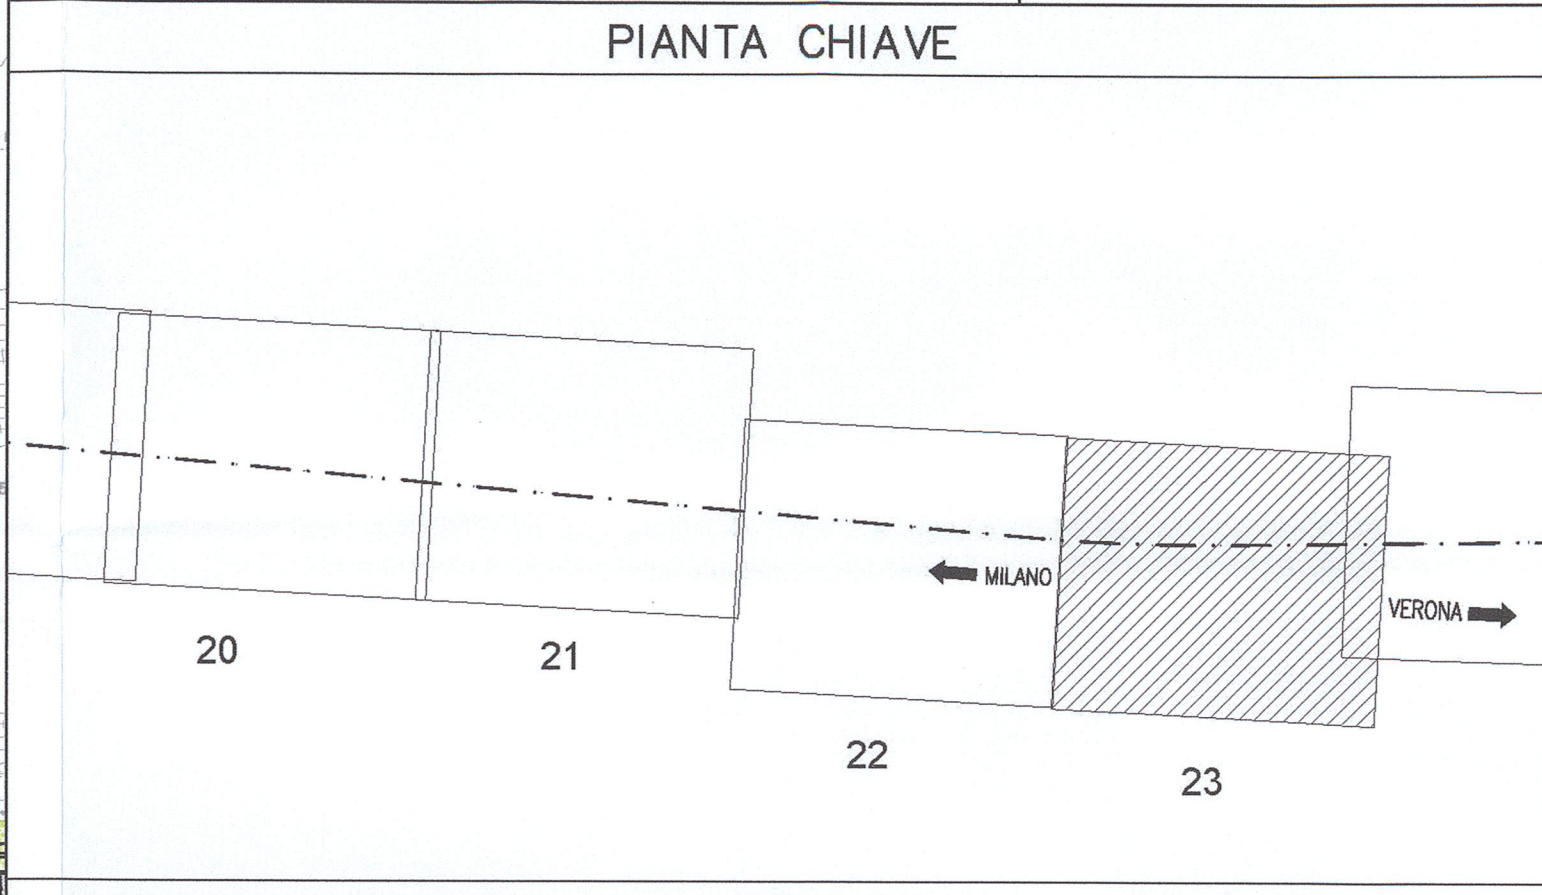

**LEGENDA**

**INTERVENTI DI MITIGAZIONE A VERDE - TIPOLOGICI DI LINEA**

- AR - Arbusteto
- FB - Fascia boscata
- PR - Prato








**INTERVENTI DI MITIGAZIONE A VERDE - TIPOLOGICI IN AREE CRITICHE**

- FS - Fascia stretta di forestazione
- MM - Macchia di mitigazione arbustiva
- SC - Siepe campestre
- FM - Fascia di mitigazione

**VE - Vegetazione esistente in aree critiche**

**ACCESSIBILITA' AREE DI MITIGAZIONE A VERDE**

- Viabilità interpodereale
- Aree aggiuntive da espropriare/asservire

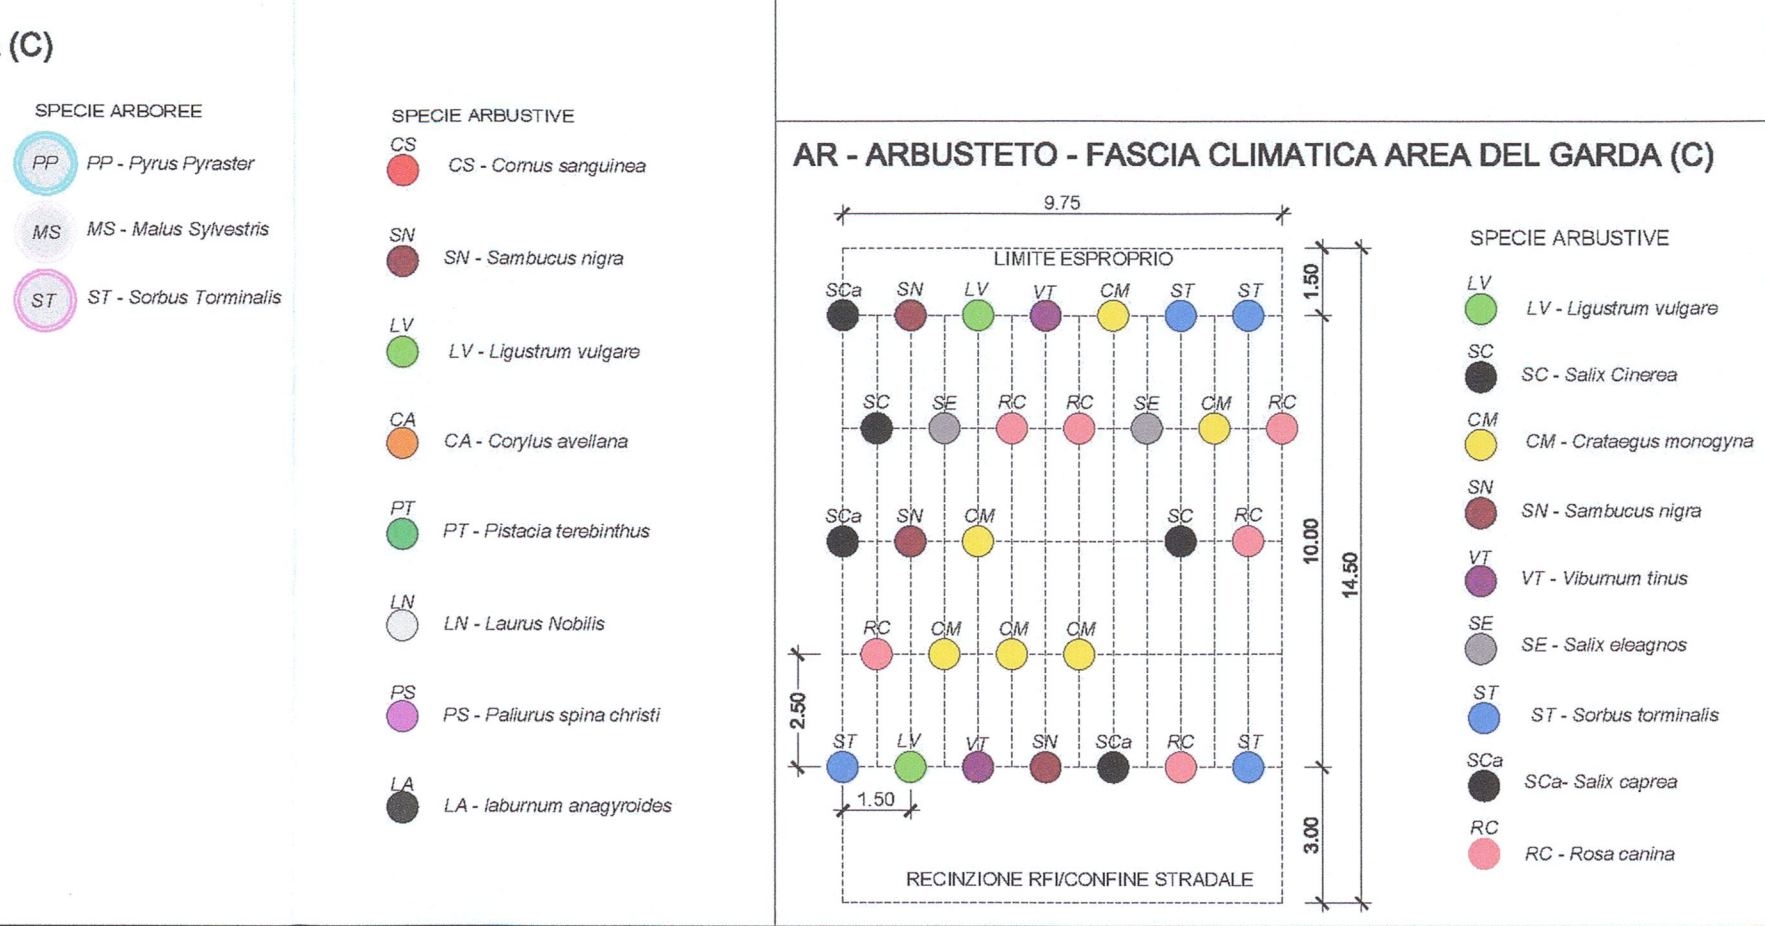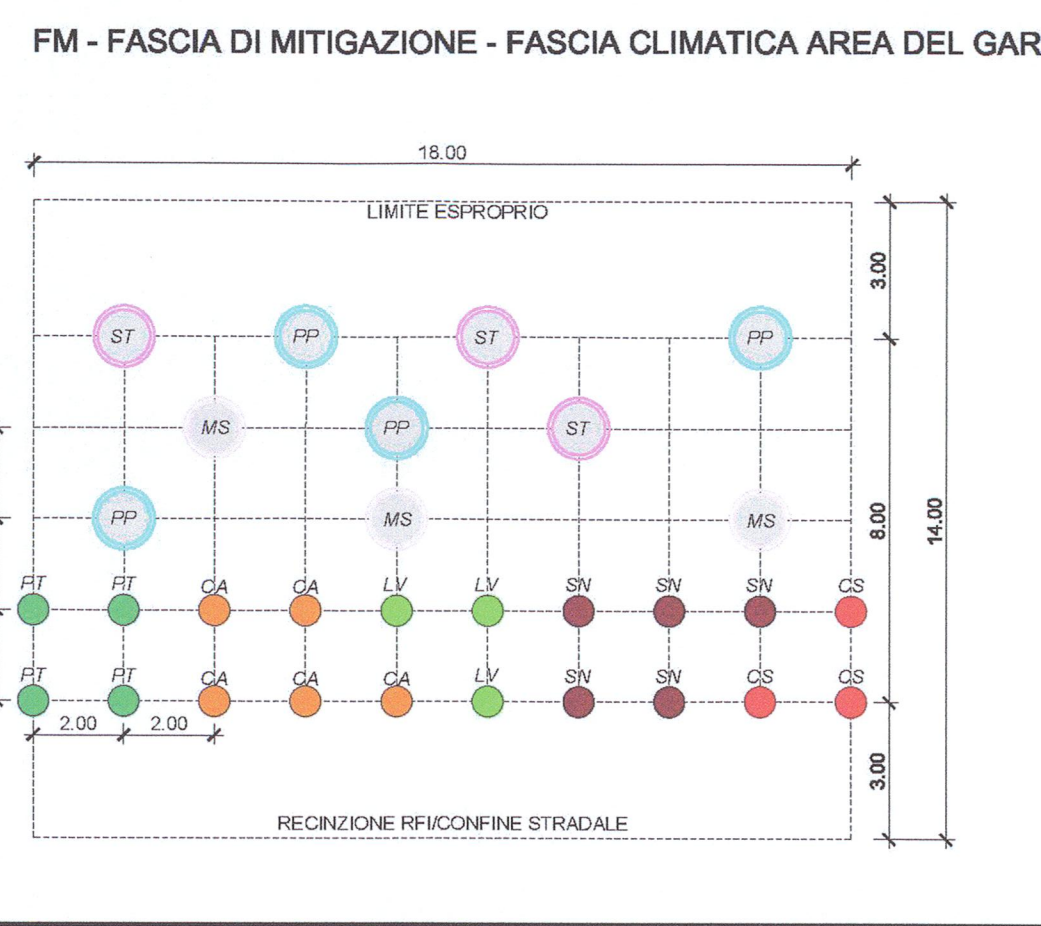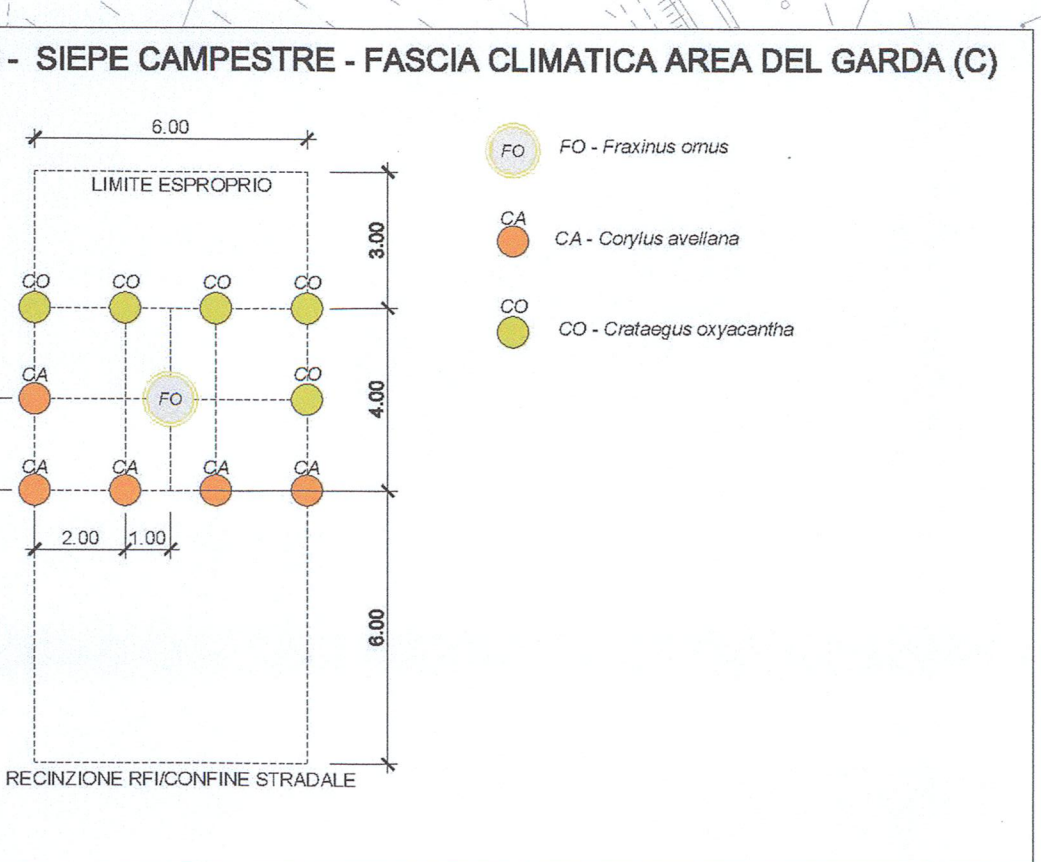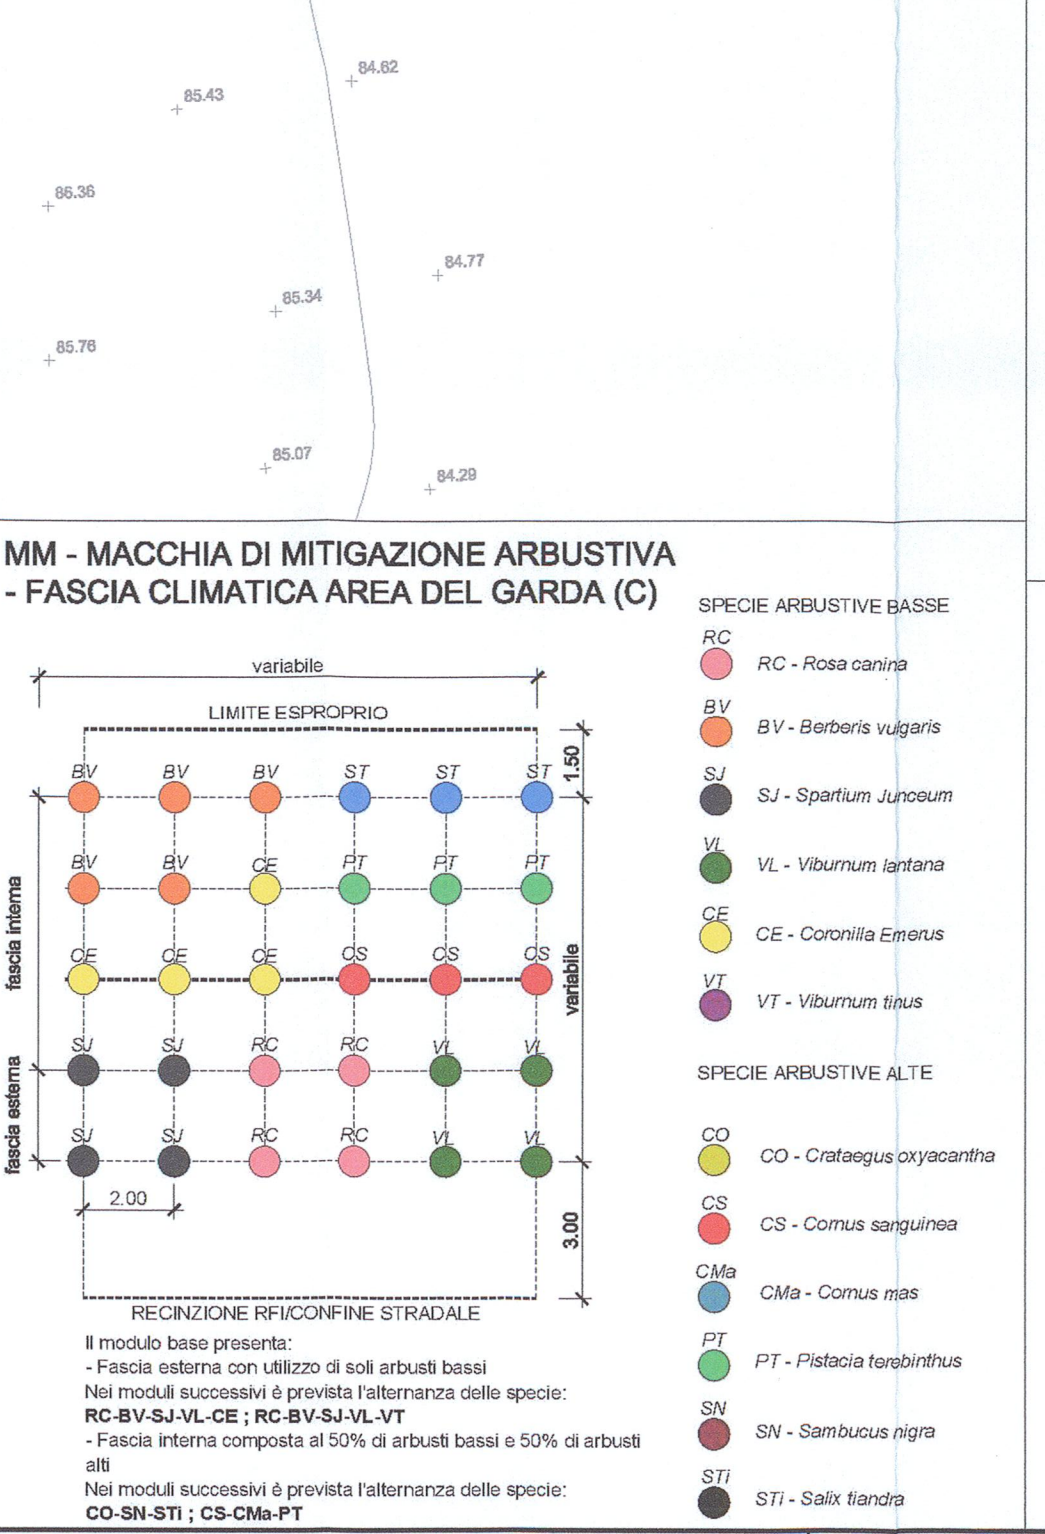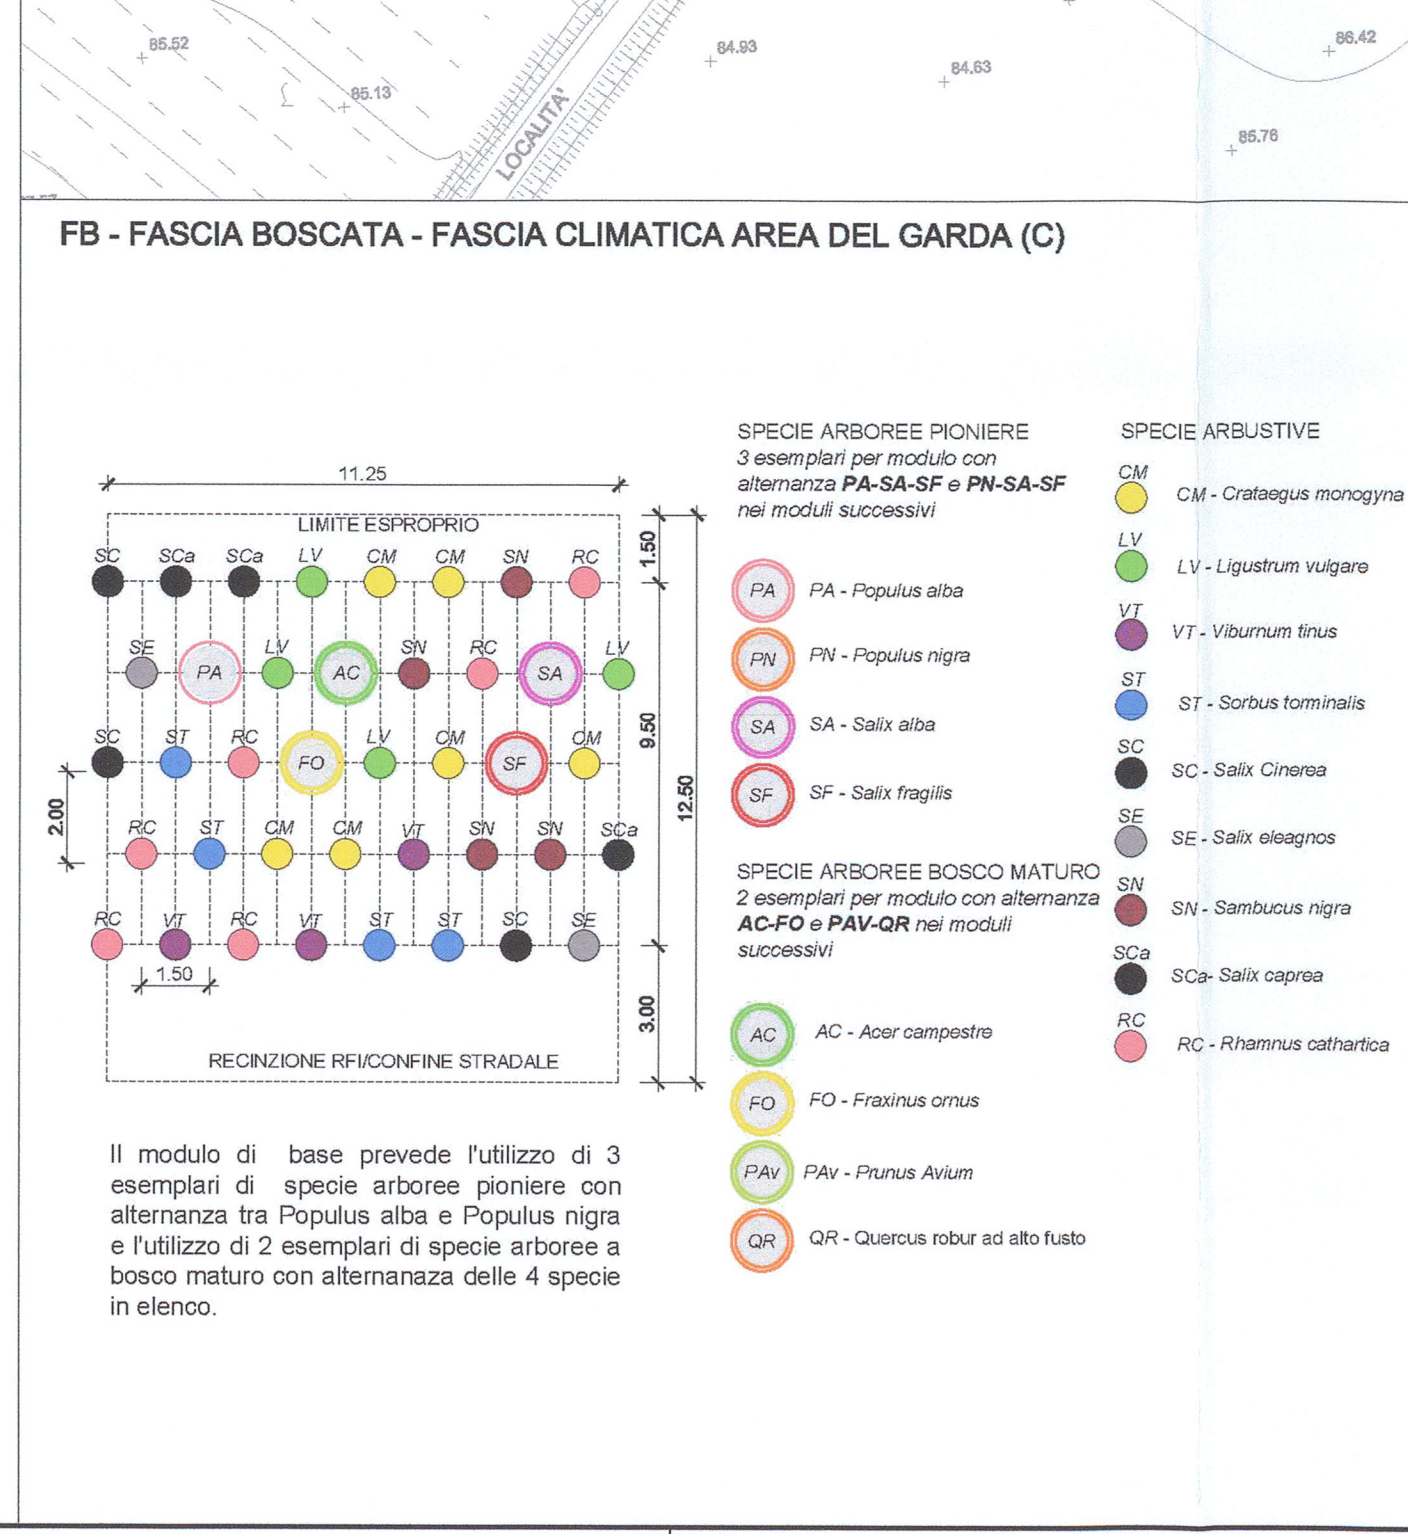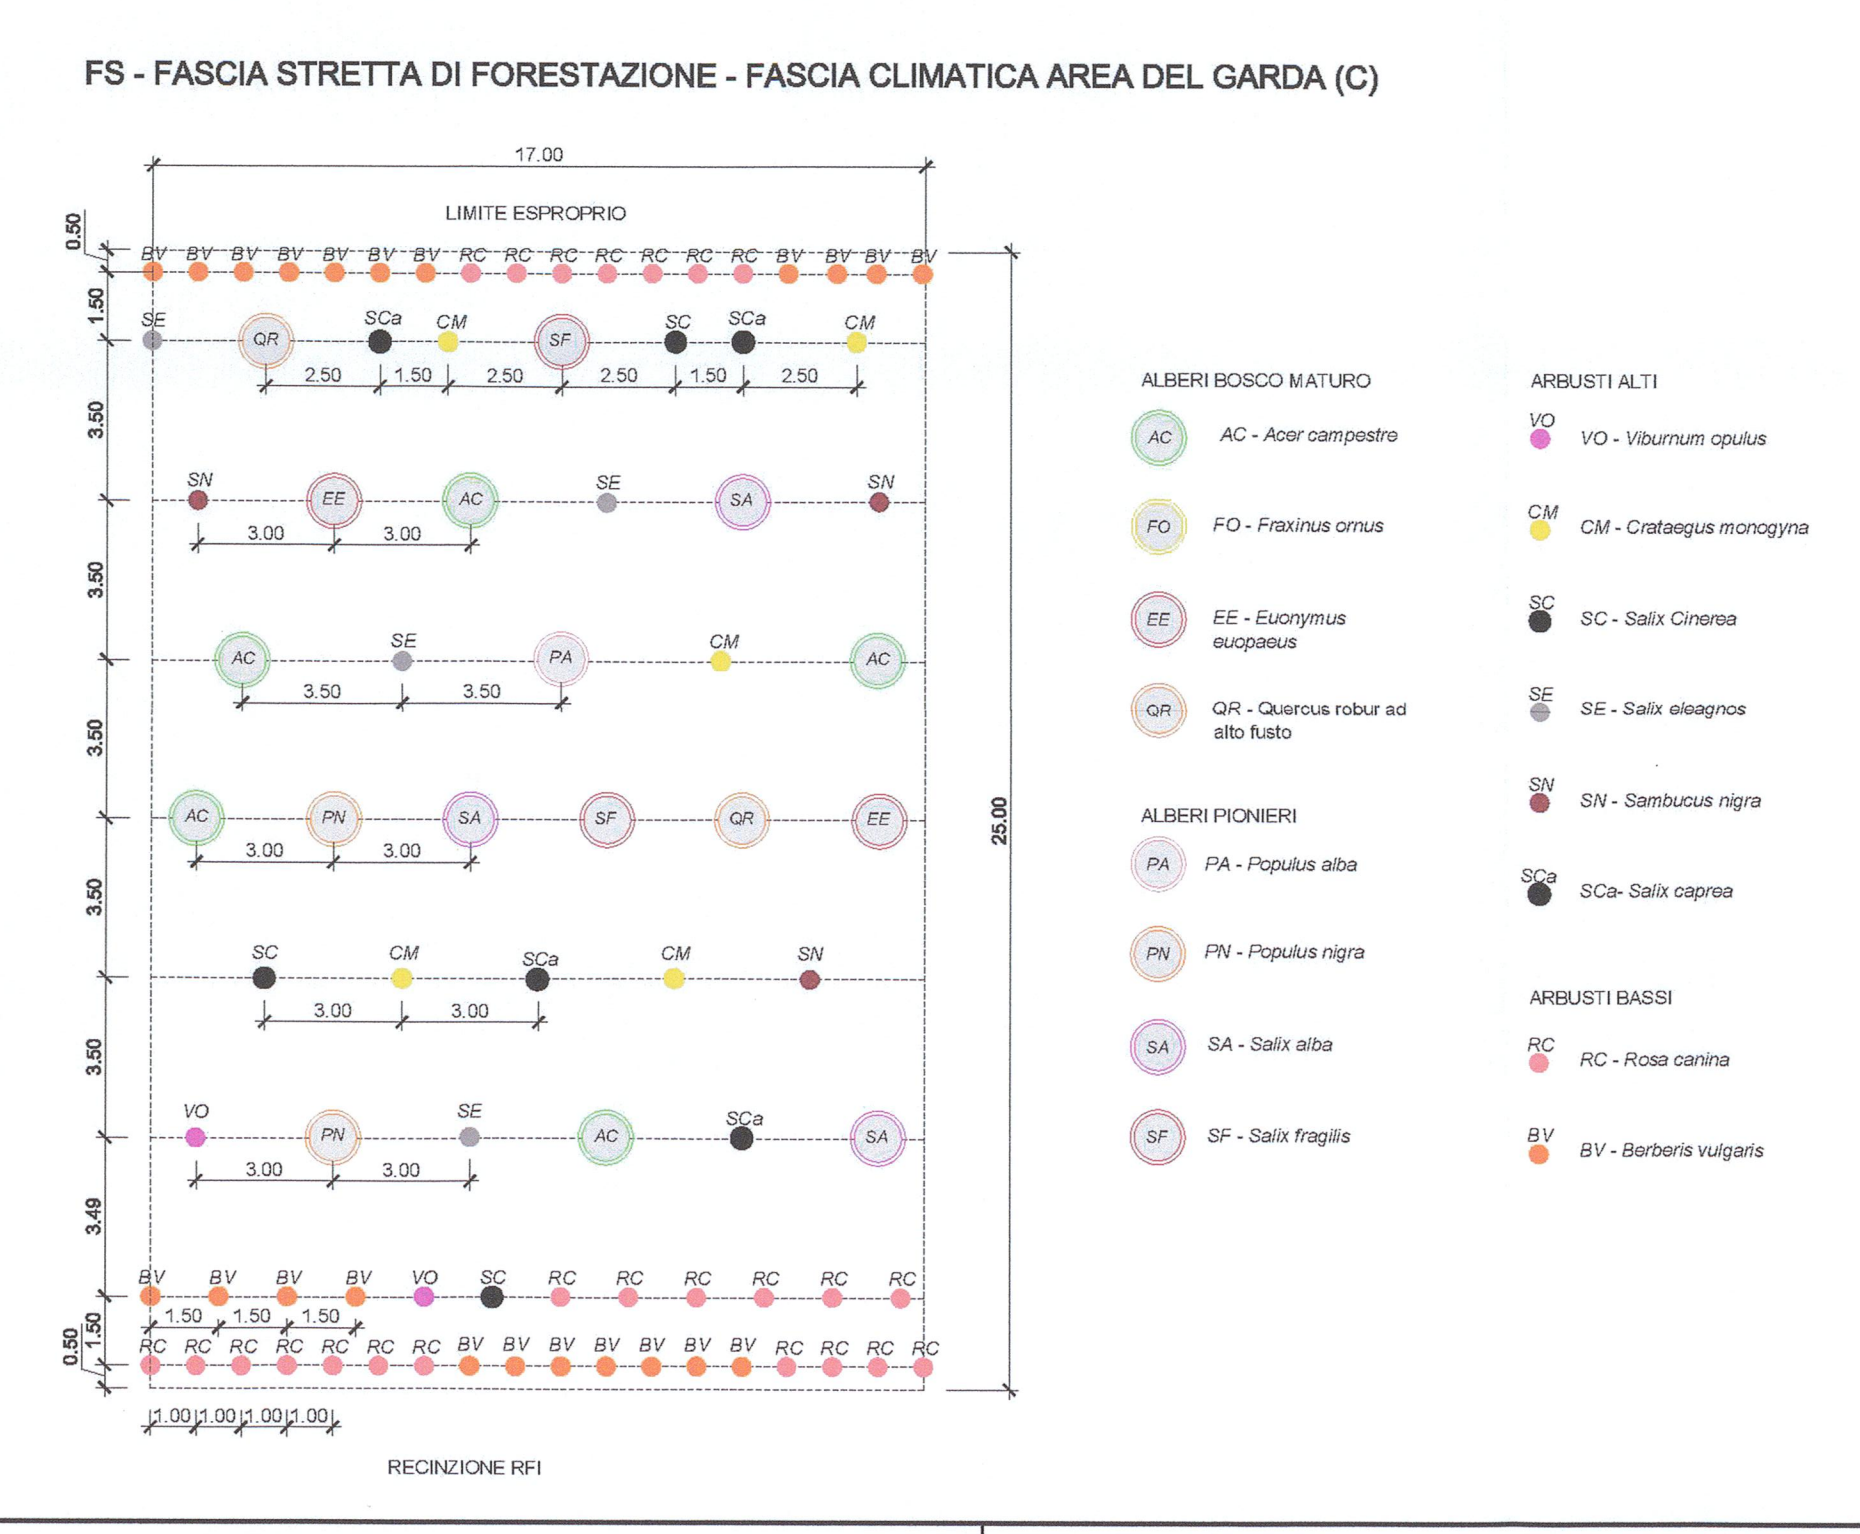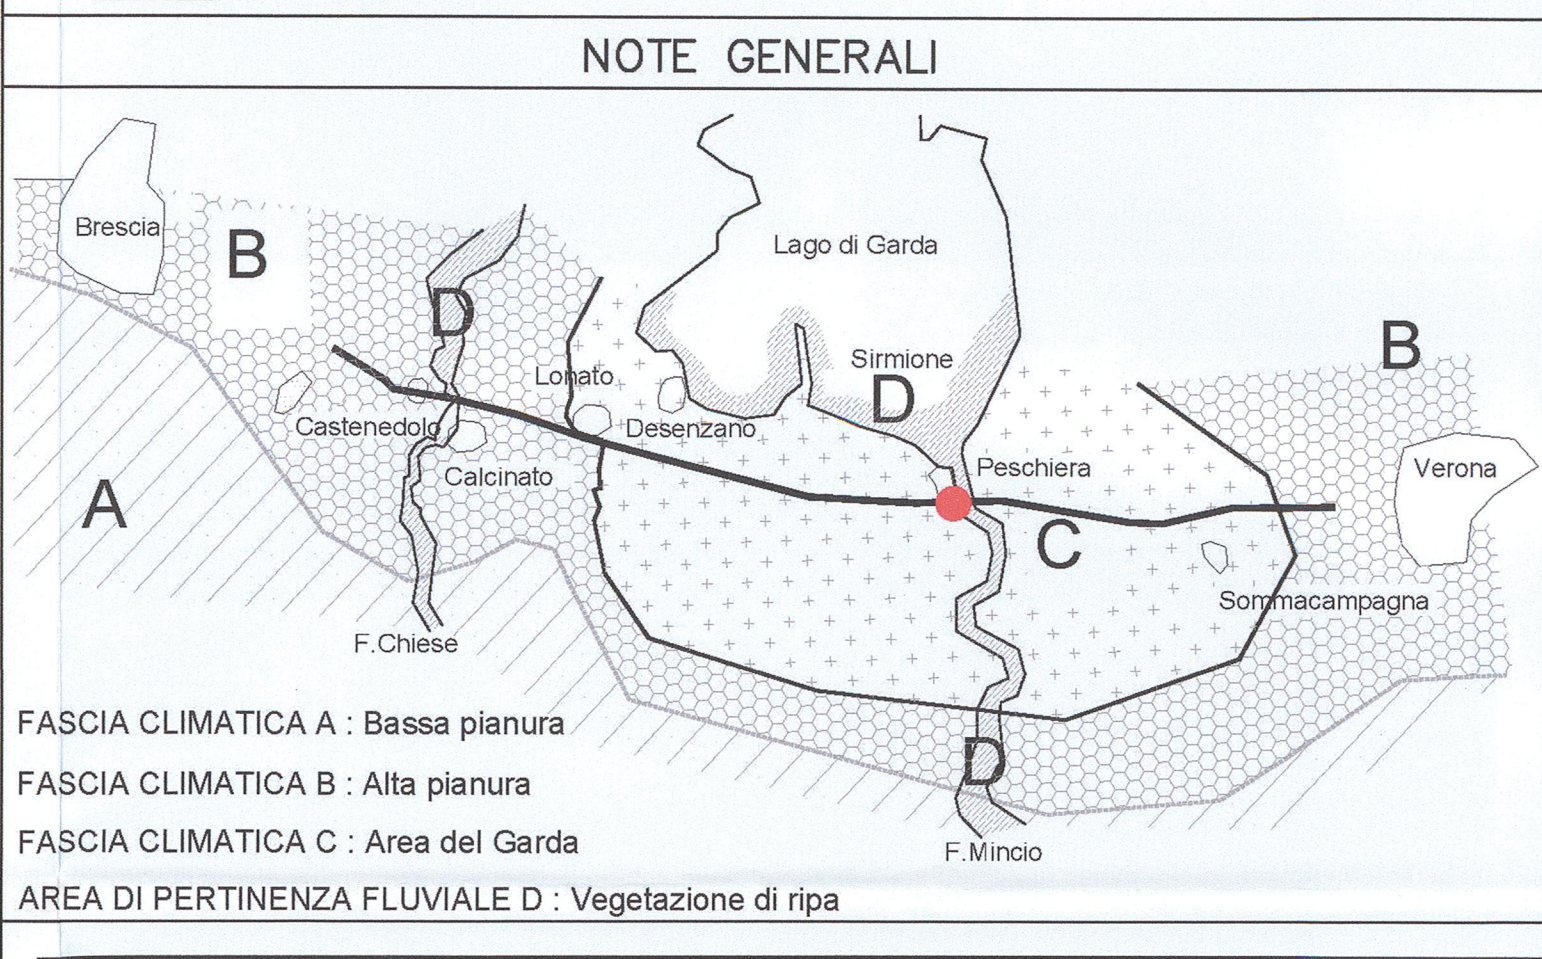

**COMMITTENTE:** RFI - RETE FERROVIARIA ITALIANA - GRUPPO FERROVIE DELLO STATO

**ALTA SOVRVEGLIANZA:** ITALFERR - GRUPPO FERROVIE DELLO STATO

**GENERAL CONTRACTOR:** Cepav due - Consorzio ENI per l'Alta Velocità

**PE PER COSTRUZIONE**

**INFRASTRUTTURE FERROVIARIE STRATEGICHE DEFINITE DALLA LEGGE OBIETTIVO N. 443/01**

**LINEA A.V. I.A.C. TORINO - VENEZIA Tratta MILANO - VERONA**  
 Lotto funzionale Brescia-Verona  
 PROGETTO ESECUTIVO

**IA11 - MITIGAZIONI A VERDE**  
 Planimetria da km 133+350 a km 134+250

**GENERAL CONTRACTOR:** Consorzio Cepav due  
**DIRETTORE LAVORI:** Consorzio Cepav due  
 Data: 06 GIU 2019

**SCALA:** 1:1000

**COMMISSIONE LOTTO FASE ENTE TIPO DOC. OPERA/DISCIPLINA Progr. REV.**

INOR	11	E	E2	P7	IA11	018	A
------	----	---	----	----	------	-----	---

**PROGETTAZIONE**

Rev.	Descrizione	Redatto	Data	Verificato	Data
A	Emissione		15/05/19		15/05/19
B					
C					

**IL PROGETTISTA:** ALBA S.r.l.  
 File: INOR11EE2P7IA110001BA\_10.dwg  
 Data: 15/05/19  
 CUP: FBH9100000008