SEZIONE N°10

PROGR. Km 133872.020
SCALA 1:200

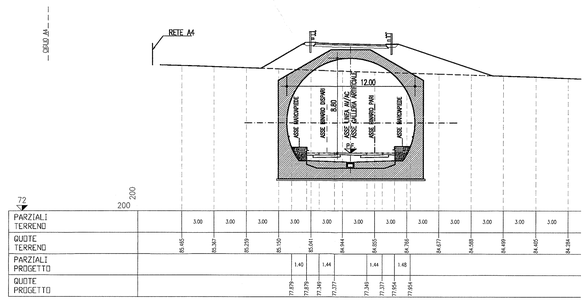

SEZIONE N°11

PROGR. Km 133897.020
SCALA 1:200

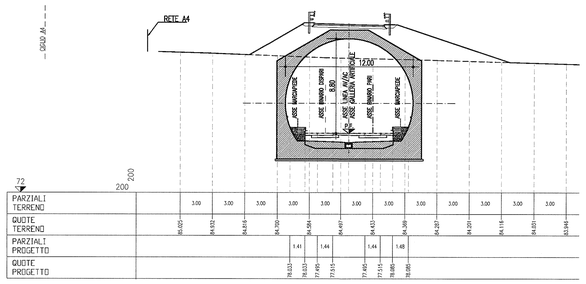

SEZIONE N°12

PROGR. Km 133922.020
SCALA 1:200

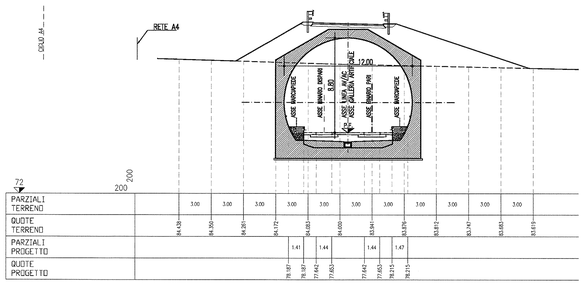

SEZIONE N°13

PROGR. Km 133947.020
SCALA 1:200

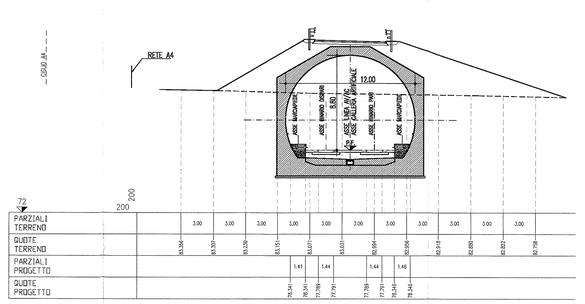

SEZIONE N°14

PROGR. Km 133972.020
SCALA 1:200

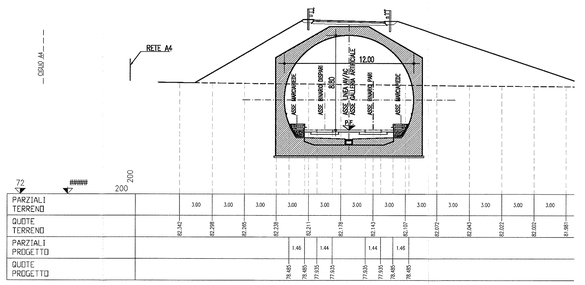

SEZIONE N°15

PROGR. Km 133984.520
SCALA 1:200

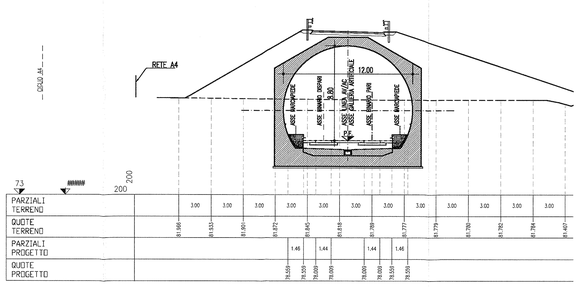

SEZIONE N°16

PROGR. Km 133997.020
SCALA 1:200

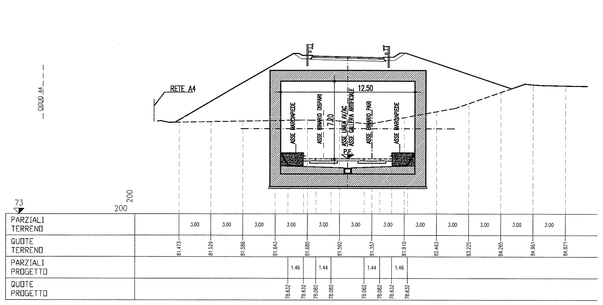

SEZIONE N°17

PROGR. Km 134009.520
SCALA 1:200

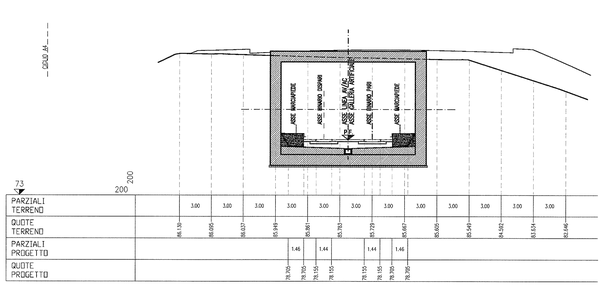

SEZIONE N°18

PROGR. Km 134017.630
SCALA 1:200

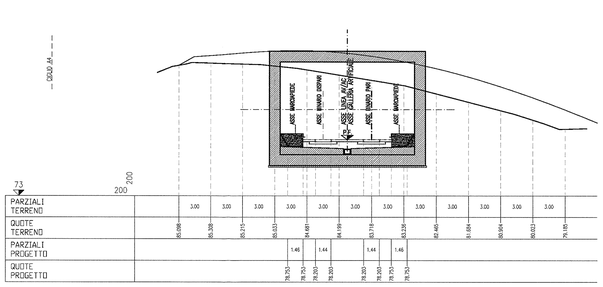

DISEGNI DI RIFERIMENTO

DESCRIZIONE	CODICE
– PLANIMETRIA DI UBICAZIONE DELL'OPERA	
– PLANIMETRIA DI UBICAZIONE DELL'OPERA	INOR11EE2P7GA1300001
– PROFILO GENERALE DELL'OPERA	INOR11EE2P8GA1300001
– SEZIONI TIPO GALLERIA ARTIFICIALE – TAV. 1	INOR11EE2I8BGA1300001
– SEZIONI TIPO GALLERIA ARTIFICIALE – TAV. 2	INOR11EE2I8ZGA1300006
– PIANTA E SEZIONE LONGITUDINALE CONCI GALLERIA – TAV. 1/5	INOR11EE2I8AGA1300001÷5
– CONCIO N. 28 – CARPENTERIA	INOR11EE2I8BOA1300006

NOTE GENERALI

– PER IL TRACCIAMENTO DEI MARCIAPIEDI SI RIMANDA AGLI ELABORATI SPECIFICI

CARATTERISTICHE DEI MATERIALI

– PER LE CARATTERISTICHE DEI MATERIALI NON SPECIFICATE NEL PRESENTE ELABORATO SI FACCIA RIFERIMENTO ALLA TABELLA MATERIALI INOR11EE24TGA1300001

COMMITTENTE: RFI RETE FERROVIARIA ITALIANA – GRUPPO FERROVIE DELLO STATO

ALTA SORVEGLIANZA: ITALFERR – GRUPPO FERROVIE DELLO STATO

GENERAL CONTRACTOR: Cepav due – Consorzio ENI per l' Alta Velocità

INFRASTRUTTURE FERROVIARIE STRATEGICHE DEFINITE DALLA LEGGE OBIETTIVO N. 443/01

LINEA A.V. /A.C. TORINO - VENEZIA Tratta MILANO - VERONA
Lotto funzionale Brescia-Verona
PROGETTO ESECUTIVO

GA13 - GALLERIA ARTIFICIALE MANO DI FERRO
DA PK 133+656.630 A PK 134+017.630
SEZIONI TRASVERSALI
TAV. 2

GENERAL CONTRACTOR: Consorzio Cepav due – Data: 06 GIU 2018
DIRETTORE LAVORI: Consorzio Cepav due Il Direttore dei Lavori (Ing. T. Tovarita) – Data:
SCALA: 1:200

COMMESSA	LOTTO	FASE	ENTE	TIPO DOC.	OPERA/DISCIPLINA	PROGR.	REV.
INOR	11	E	E2	W9	GA1300	002	A

PROGETTAZIONE

Rev.	Descrizione	Redatto	Data	Verificato	Data	Validato	Data
A	EMISSIONE	Somaini R.	07/12/18	Galvanin V.	07/12/18	Cerretti C.	07/12/18
B							
C							

IL PROGETTISTA: Ordine degli Ingegneri della Provincia di Milano – Dott. Ing. Roberto Somaini – Sez. A – N. A25964 – Data: 06 GIU 2018

CIG. 7514473334A – Stampato dal Service di plottaggio ITALFERR S.p.A. ALBA S.r.l. – File: INOR11EE2W9GA1300002A_10.dwg

Progetto cofinanziato dalla Unione Europea – CUP: F81H91000000008

Scala di plot: 1:1