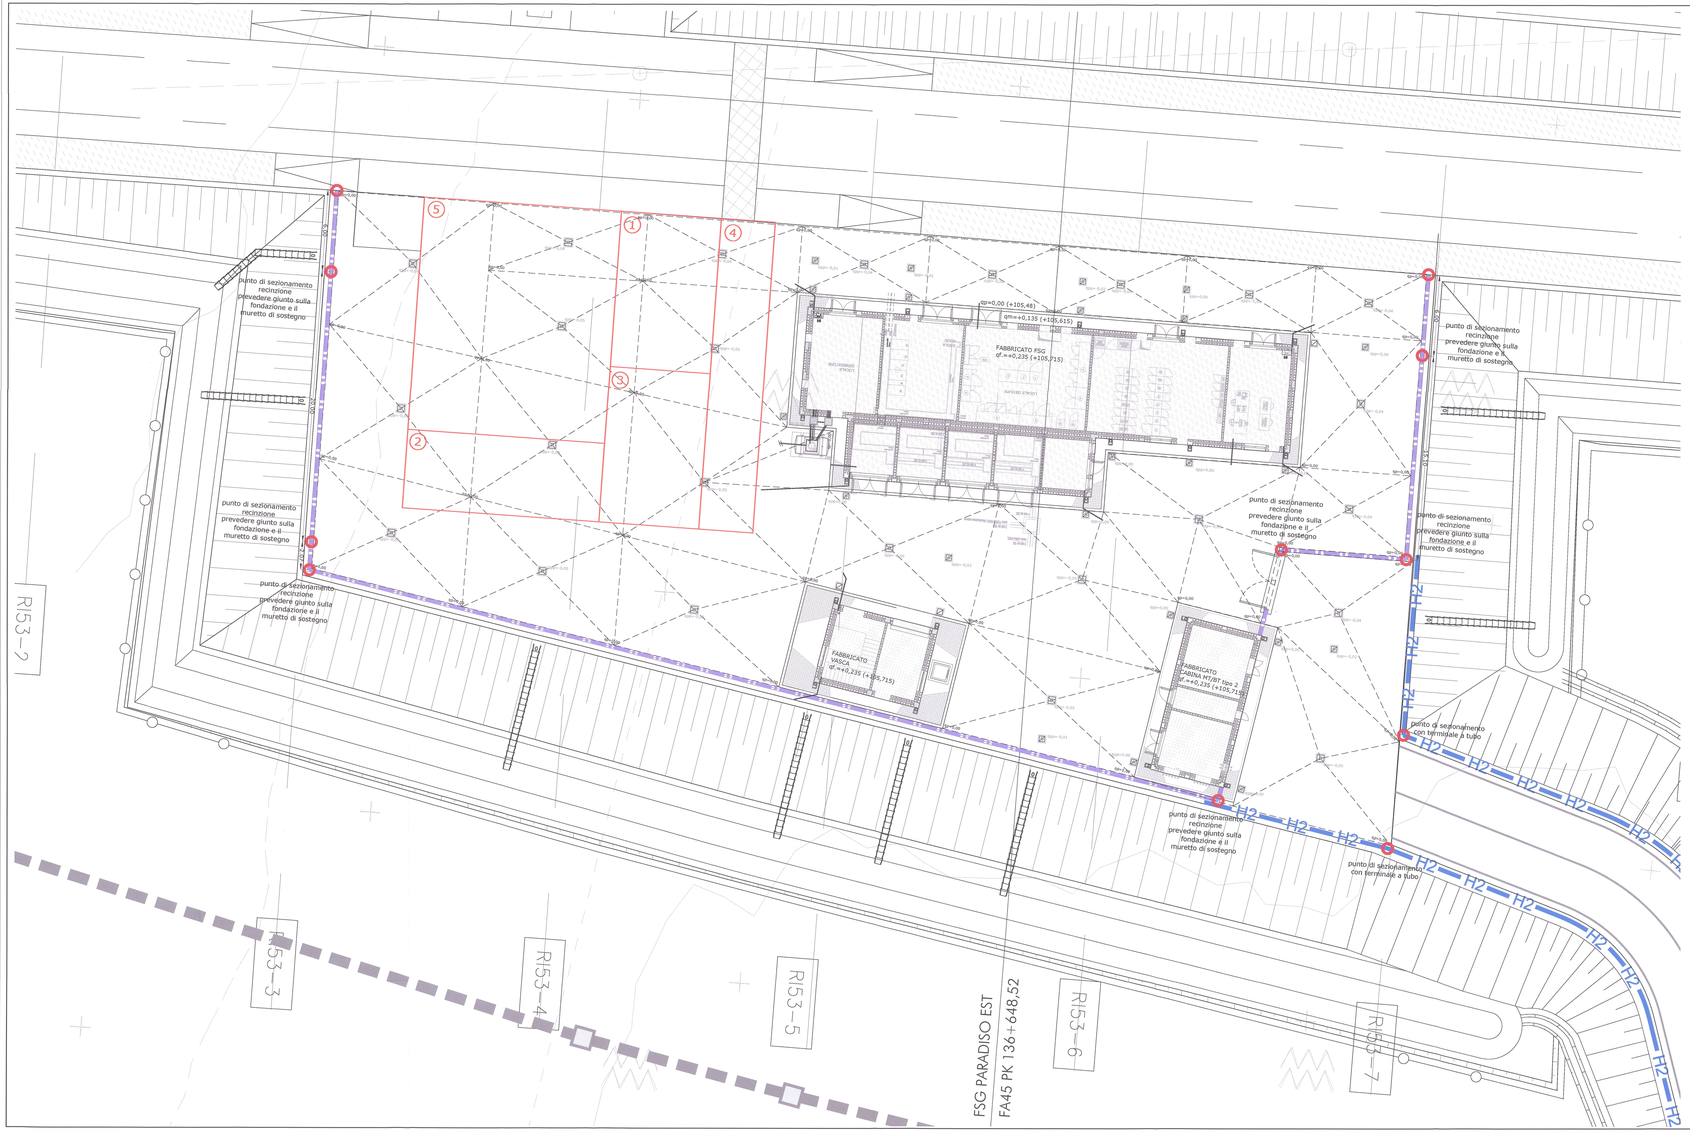

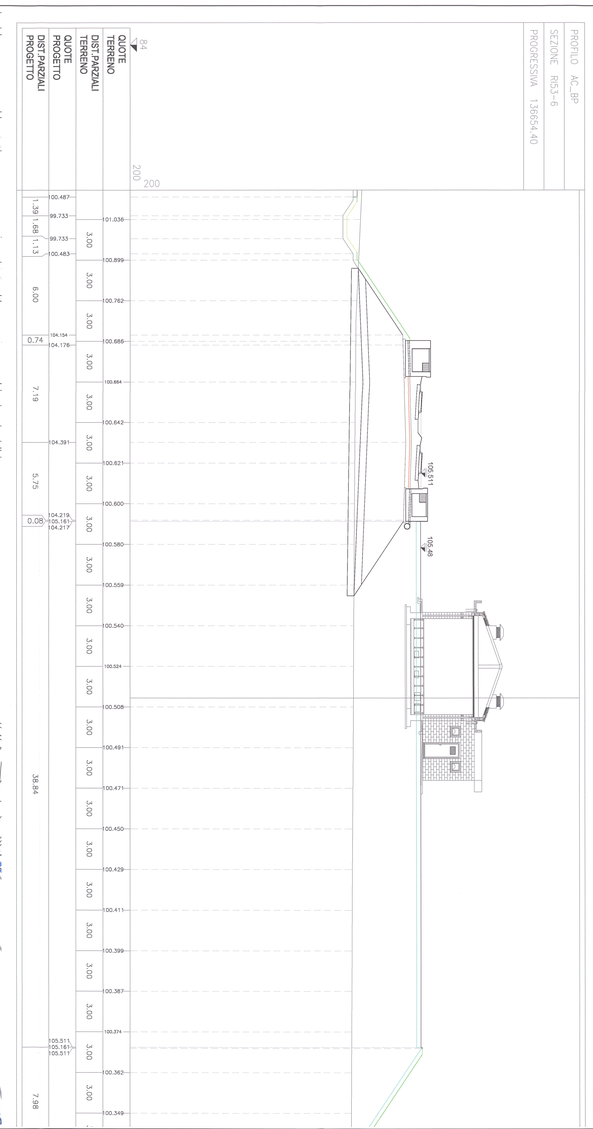

PROFILO AC_BP
SEZIONE RI53-6
PROGRESSIVA 136654.40
QUOTE TERRENO
DIST.PARZIALI TERRENO
QUOTE PROGETTO
DIST.PARZIALI PROGETTO
FABBRICATO FSG qf.=+0,235 (+105,715)
qp=0,00 (+105,48)
qm=+0,135 (+105,615)
FABBRICATO VASCA qf.=+0,235 (+105,715)
FABBRICATO CABINA MT/BT tipo 2 qf.=+0,235 (+105,715)
punto di sezionamento recinzione prevedere giunto sulla fondazione e il muretto di sostegno
punto di sezionamento con terminale a tubo
H2
FSG PARADISO EST
FA45 PK 136+648,52
RI53-2
RI53-3
RI53-4
RI53-5
RI53-6
RI53-7

DISEGNI DI RIFERIMENTO

CODICE											DESCRIZIONE
INOR	11	E	E2	P	A	FA	45	0	5	001	FA45 - Fabbricato FSG PARADISO LATO EST - PK 136+648,52 - Planimetria generale e sezione con sistemazioni esterne
INOR	11	E	E2	P	A	FA	45	0	5	002	FA45 - Fabbricato FSG PARADISO LATO EST - PK 136+648,52 - Planimetria rete fognaria
INOR	11	E	E2	B	Z	FA	45	0	0	001	FA45 - Fabbricato FSG PARADISO LATO EST - PK 136+648,52 - Particolari elementi costitutivi del piazzale e della strada di accesso
INOR	11	E	E2	B	Z	FA	45	0	5	001	FA45 - Fabbricato FSG PARADISO LATO EST - PK 136+648,52 - Cancello d'Ingresso e recinzioni tipo FS - Carpenteria, armatura e particolari
INOR	11	E	E2	C	L	FA	45	0	5	002	FA45 - Fabbricato FSG PARADISO LATO EST - PK 136+648,52 - Relazione di calcolo cancello d'ingresso recinzioni e badge
INOR	11	E	E2	C	L	FA	45	0	0	001	FA45 - Fabbricato FSG PARADISO LATO EST - PK 136+648,52 - Relazione di calcolo pavimentazioni stradali e di piazzale
INOR	11	E	E2	R	I	FA	45	0	4	001	FA45 - Fabbricato FSG PARADISO LATO EST - PK 136+648,52 - Relazione idraulica, calcolo smaltimento acque meteoriche ed impianto fognario
INOR	11	E	E2	B	C	FA	45	0	5	004	FA45 - Fabbricato FSG PARADISO LATO EST - PK 136+648,52 - Caratteristiche fognature 1 di 4
INOR	11	E	E2	B	C	FA	45	0	5	005	FA45 - Fabbricato FSG PARADISO LATO EST - PK 136+648,52 - Caratteristiche fognature 2 di 4
INOR	11	E	E2	B	C	FA	45	0	5	006	FA45 - Fabbricato FSG PARADISO LATO EST - PK 136+648,52 - Caratteristiche fognature 3 di 4
INOR	11	E	E2	B	C	FA	45	0	5	007	FA45 - Fabbricato FSG PARADISO LATO EST - PK 136+648,52 - Caratteristiche fognature 4 di 4
INOR	11	E	E2	P	Z	FA	45	0	7	001	FA45 - Fabbricato FSG PARADISO LATO EST - PK 136+648,52 - Strada di Accesso al Piazzale - Planimetria, tracciamento, profilo longitudinale, sezione tipo, segnaletica
INOR	11	E	E2	W	9	FA	45	0	7	001	FA45 - Fabbricato FSG PARADISO LATO EST - PK 136+648,52 - Strada di Accesso al Piazzale - Sezioni trasversali
INOR	11	E	E2	R	O	FA	45	0	7	001	FA45 - Fabbricato FSG PARADISO LATO EST - PK 136+648,52 - Strada di Accesso al Piazzale - Relazione descrittiva tracciato stradale

NOTE GENERALI

LE QUOTE DI LIVELLO SONO ESPRESSE IN METRI.
La quota del piazzale (qp) è +105,48 e coincide con la quota 0,00 degli elaborati.
La quota del fabbricato (qf) è +105,715 e coincide con la quota +0,235 degli elaborati.
La quota del marciapiede del fabbricato (qm) è +105,615 e coincide con la quota +0,135 degli elaborati.

PAVIMENTAZIONI ESTERNE:

1) STRATO DI RILEVATO:
terre dei gruppi A1, A2, A3 e A4 di cui alla Norma CNR-UNI 10006 (vedi sez. V punto 2.4.1 C.C.O.C.)
2) STRATO DI FONDAZIONE:
misto granulare 0-70 mm
3) STRATO DI CONGLOMERATO BITUMINOSO: (vedi sez. V punto 2.4.5 C.C.O.C.)

LEGENDA

Pendenze area carrabile	– – – – – – –
Embrici di scarico	⊔
Caditoia carrabile in ghisa 50 x 50 cm	☰
Pozzetto di ispezione carrabile 40 x 40 cm	⧄
Pozzetto di ispezione raccolta pluviale 30 x 45 cm	▯

Prevedere chiusura a clapet per i tubi di scarico all'estremità del tubo stesso.

La classe dei pozzetti carrabili e' d 400, come indicato nella uni en 124

Pozzetto messa a terra

LEGENDA PIAZZALE D'EMERGENZA

n°	destinazione	area (mq)
①	Stazionamento mezzi di soccorso e manovra	84
②	Posto medico avanzato	84
③	Posto comando avanzato	84
④	Corridoio per il transito mezzo bimodale	84
⑤	Area per la sosta passeggeri esodanti	250

LEGENDA RECINZIONI

Recinzione tipo orsogrill h=210 cm	▬ ▮ ▬ ▮ ▬
Recinzione con guard rail. Tipologia H2 h=70 cm	▬ H2 ▬

Per i particolari del cancello d'ingresso e della recinzione vedi elaborato:

INOR	11	E	E2	B	Z	FA	45	0	5	001	FA45 - Fabbricato FSG PARADISO LATO EST - PK 136+648,52 - Cancello d'Ingresso e recinzioni tipo FS - Carpenteria, armatura e particolari

Per i particolari degli elementi costitutivi del piazzale e della strada di accesso vedi elaborato:

INOR	11	E	E2	B	Z	FA	45	0	0	001	FA45 - Fabbricato FSG PARADISO LATO EST - PK 136+648,52 - Particolari elementi costitutivi del piazzale e della strada di accesso

CARATTERISTICHE DEI MATERIALI

Per le caratteristiche dei materiali vedi elaborato:

INOR	11	E	E2	4	T	FA	00	0	0	001	FA00 - Fabbricati Tecnologici - Particolari costruttivi validi per tutte le tipologie di fabbricati - Tabella materiali

COMMITTENTE:
RFI
RETE FERROVIARIA ITALIANA
GRUPPO FERROVIE DELLO STATO

ALTA SORVEGLIANZA:
ITALFERR
GRUPPO FERROVIE DELLO STATO

GENERAL CONTRACTOR:
Cepav due
Consorzio ENI per l' Alta Velocità

INFRASTRUTTURE FERROVIARIE STRATEGICHE DEFINITE DALLA LEGGE OBIETTIVO N. 443/01

LINEA A.V. /A.C. TORINO - VENEZIA Tratta MILANO - VERONA
Lotto funzionale Brescia-Verona
PROGETTO ESECUTIVO

FA45
Fabbricato FSG PARADISO LATO EST - PK 136+648,52
Planimetria generale e sezione con sistemazioni esterne

GENERAL CONTRACTOR	DIRETTORE LAVORI	SCALA :
Consorzio Cepav due Consorzio Cepav due Il Direttore del Consorzio (Ing. T. Taranta) Data: 06 GIU 2019	Data:	1:100

COMMESSA	LOTTO	FASE	ENTE	TIPO DOC.	OPERA/DISCIPLINA	PROGR.	REV.
IN0R	11	E	E2	PA	FA4505	001	A

PROGETTAZIONE								IL PROGETTISTA
Rev.	Descrizione	Redatto	Data	Verificato	Data	Progettista Integratore	Data	INTEGRATED DESIGN srl Ing. Carlo Porelli Iscritto Ordine Ingegneri di Bologna n. 1985/A
A	Emissione	L. Porelli	06/05/19	C.Porelli	06/05/19	Dott. Ing. ROBERTO LAVI ORDINE INGEGNERI ROMA N. 23076	06/05/19	
B								
C								Data: 06/05/19

Stampato dal Service di plottaggio ITALFERR S.p.A.
ALBA S.r.l.

CIG. 751447334A

File: IN0R11EE2PAFA4505001A.dwg

Progetto cofinanziato dalla Unione Europea

INOR	11	E	E2	B	Z	FA	45	0	5	001	FA45 - Fabbricato FSG PARADISO LATO EST - PK 136+648,52 - Cancello d'Ingresso e recinzioni tipo FS - Carpenteria, armatura

CUP: F81H91000000008

Scala di plot: 1:1