



PROGETTO ESECUTIVO

LINEA A.V./A.C. MILANO VERONA

Lotto funzionale Brescia Verona

RISOLUZIONE INTERFERENZE DELLE RETI IDRICHE E FOGNARIE  
IN GESTIONE AD AZIENDA GARDESANA SERVIZI S.p.A.

**INTERFERENZA ACQUEDOTTO IN30542 PK 136+755  
VIA MANTOVANA - CASTELNUOVO D/G (VR)**

PROGETTISTI  
geom. Massimo Leardini




ing. Michele Cimolini



ing. Alberto Cordioli




REVISIONE	04-02-2019	PRIMA STESURA	Abc	-	-
DATA	DESCRIZIONE		DISEGNATO	CONTROLLATO	APPROVATO
azienda gardesana servizi Via 11 Settembre, n. 24 - 37019 Peschiera del Garda Tel. 045/6445211 - E-mail: ags@ags.vr.it			CODICE AGS:	14148	
Planimetria (Stato di Progetto)			CODICE riferimento AGS:	A 1.14	
			ELABORATO:	SCALA:	
			f	-	

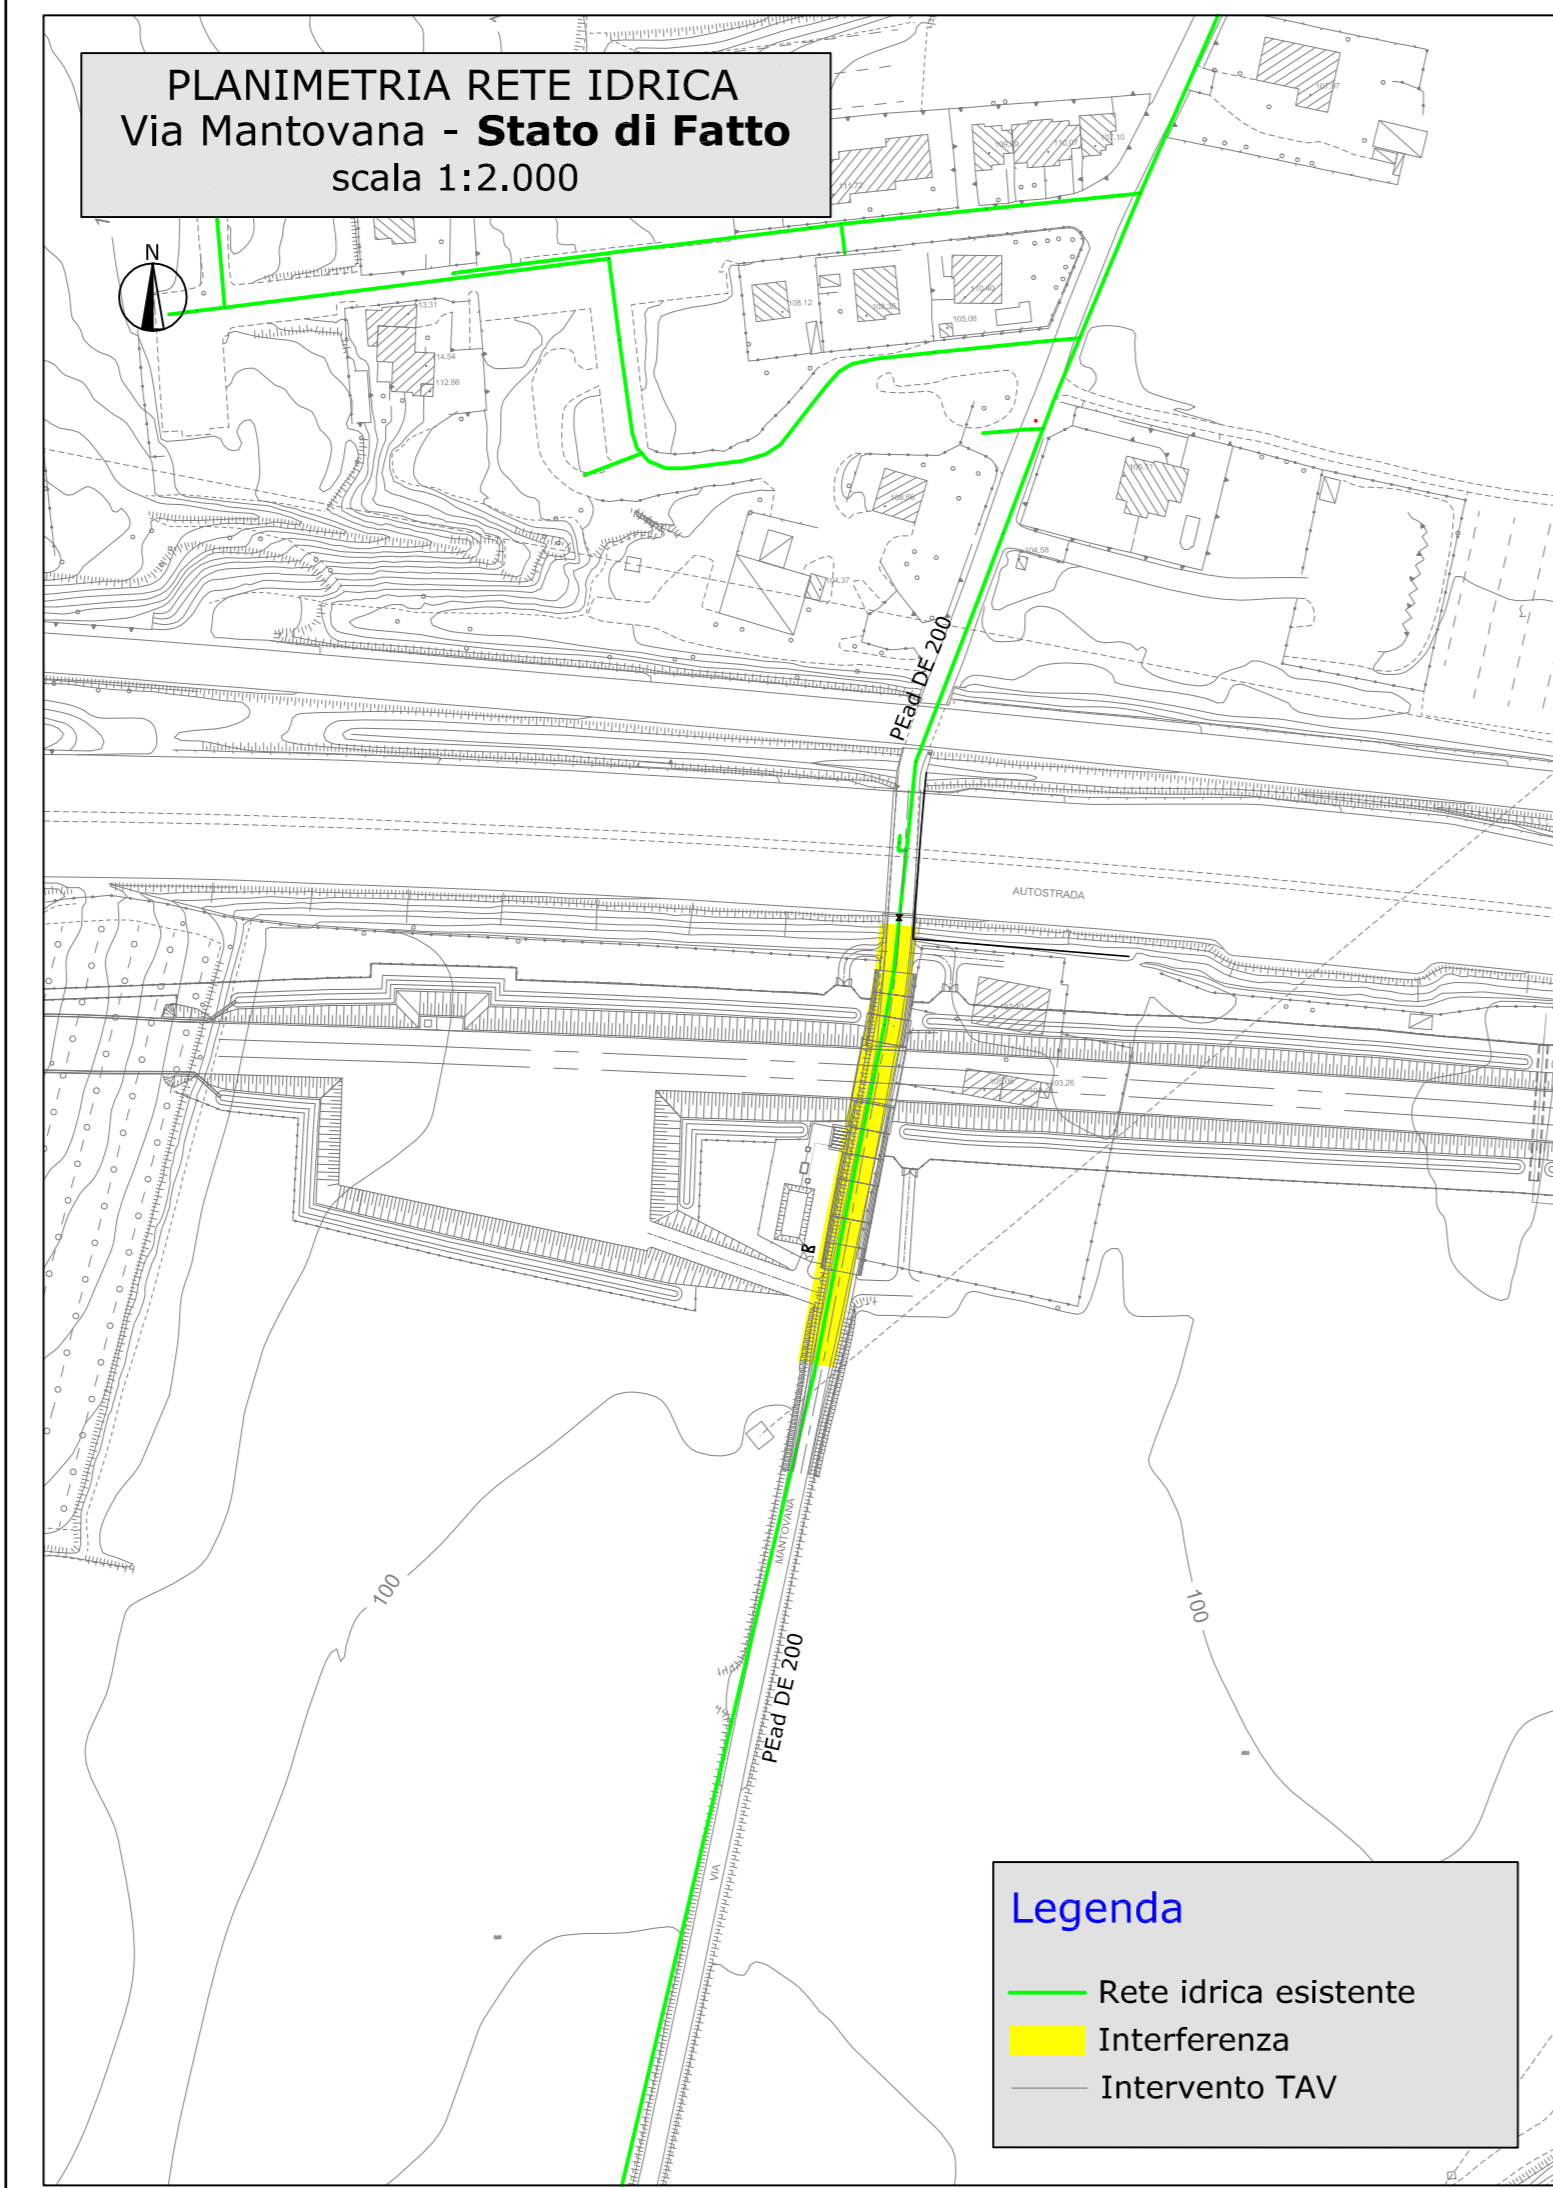


**Legenda**

- Rete idrica esistente
- Interferenza
- Intervento TAV

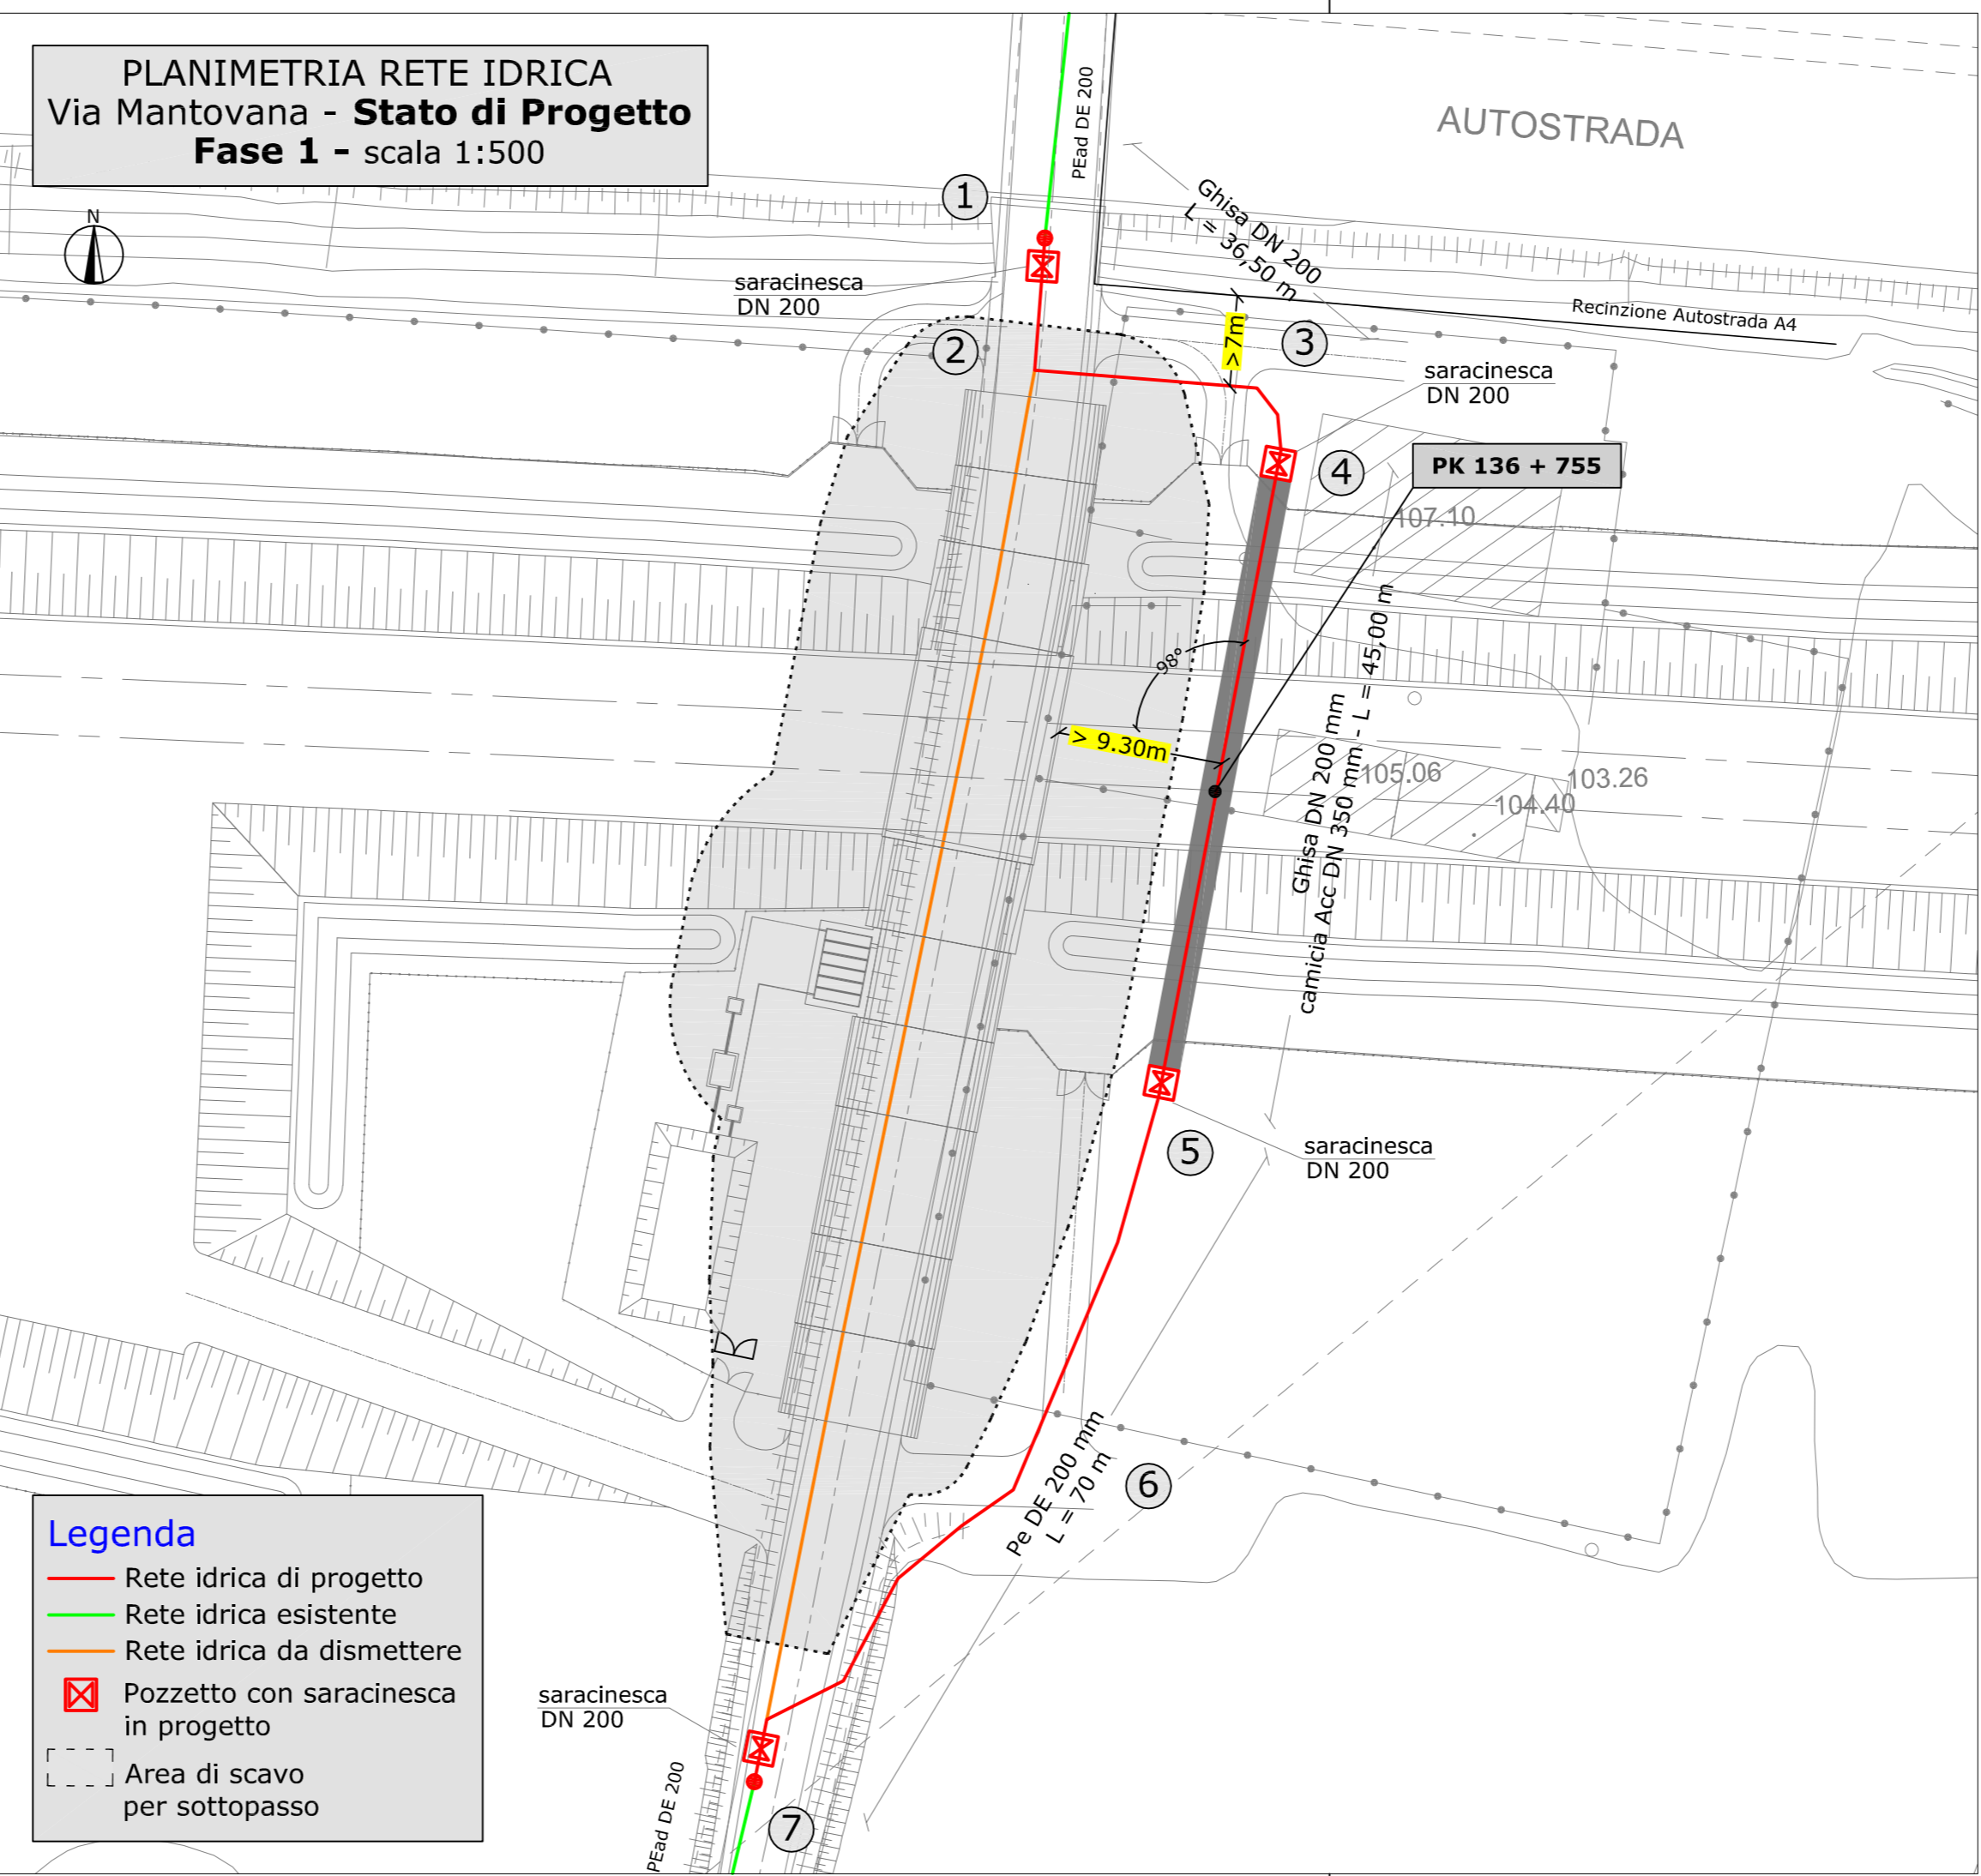

**Legenda**

- Rete idrica di progetto
- Rete idrica esistente
- Rete idrica da dismettere
- ⊠ Pozzetto con saracinesca in progetto
- ⊠ Area di scavo per sottopasso

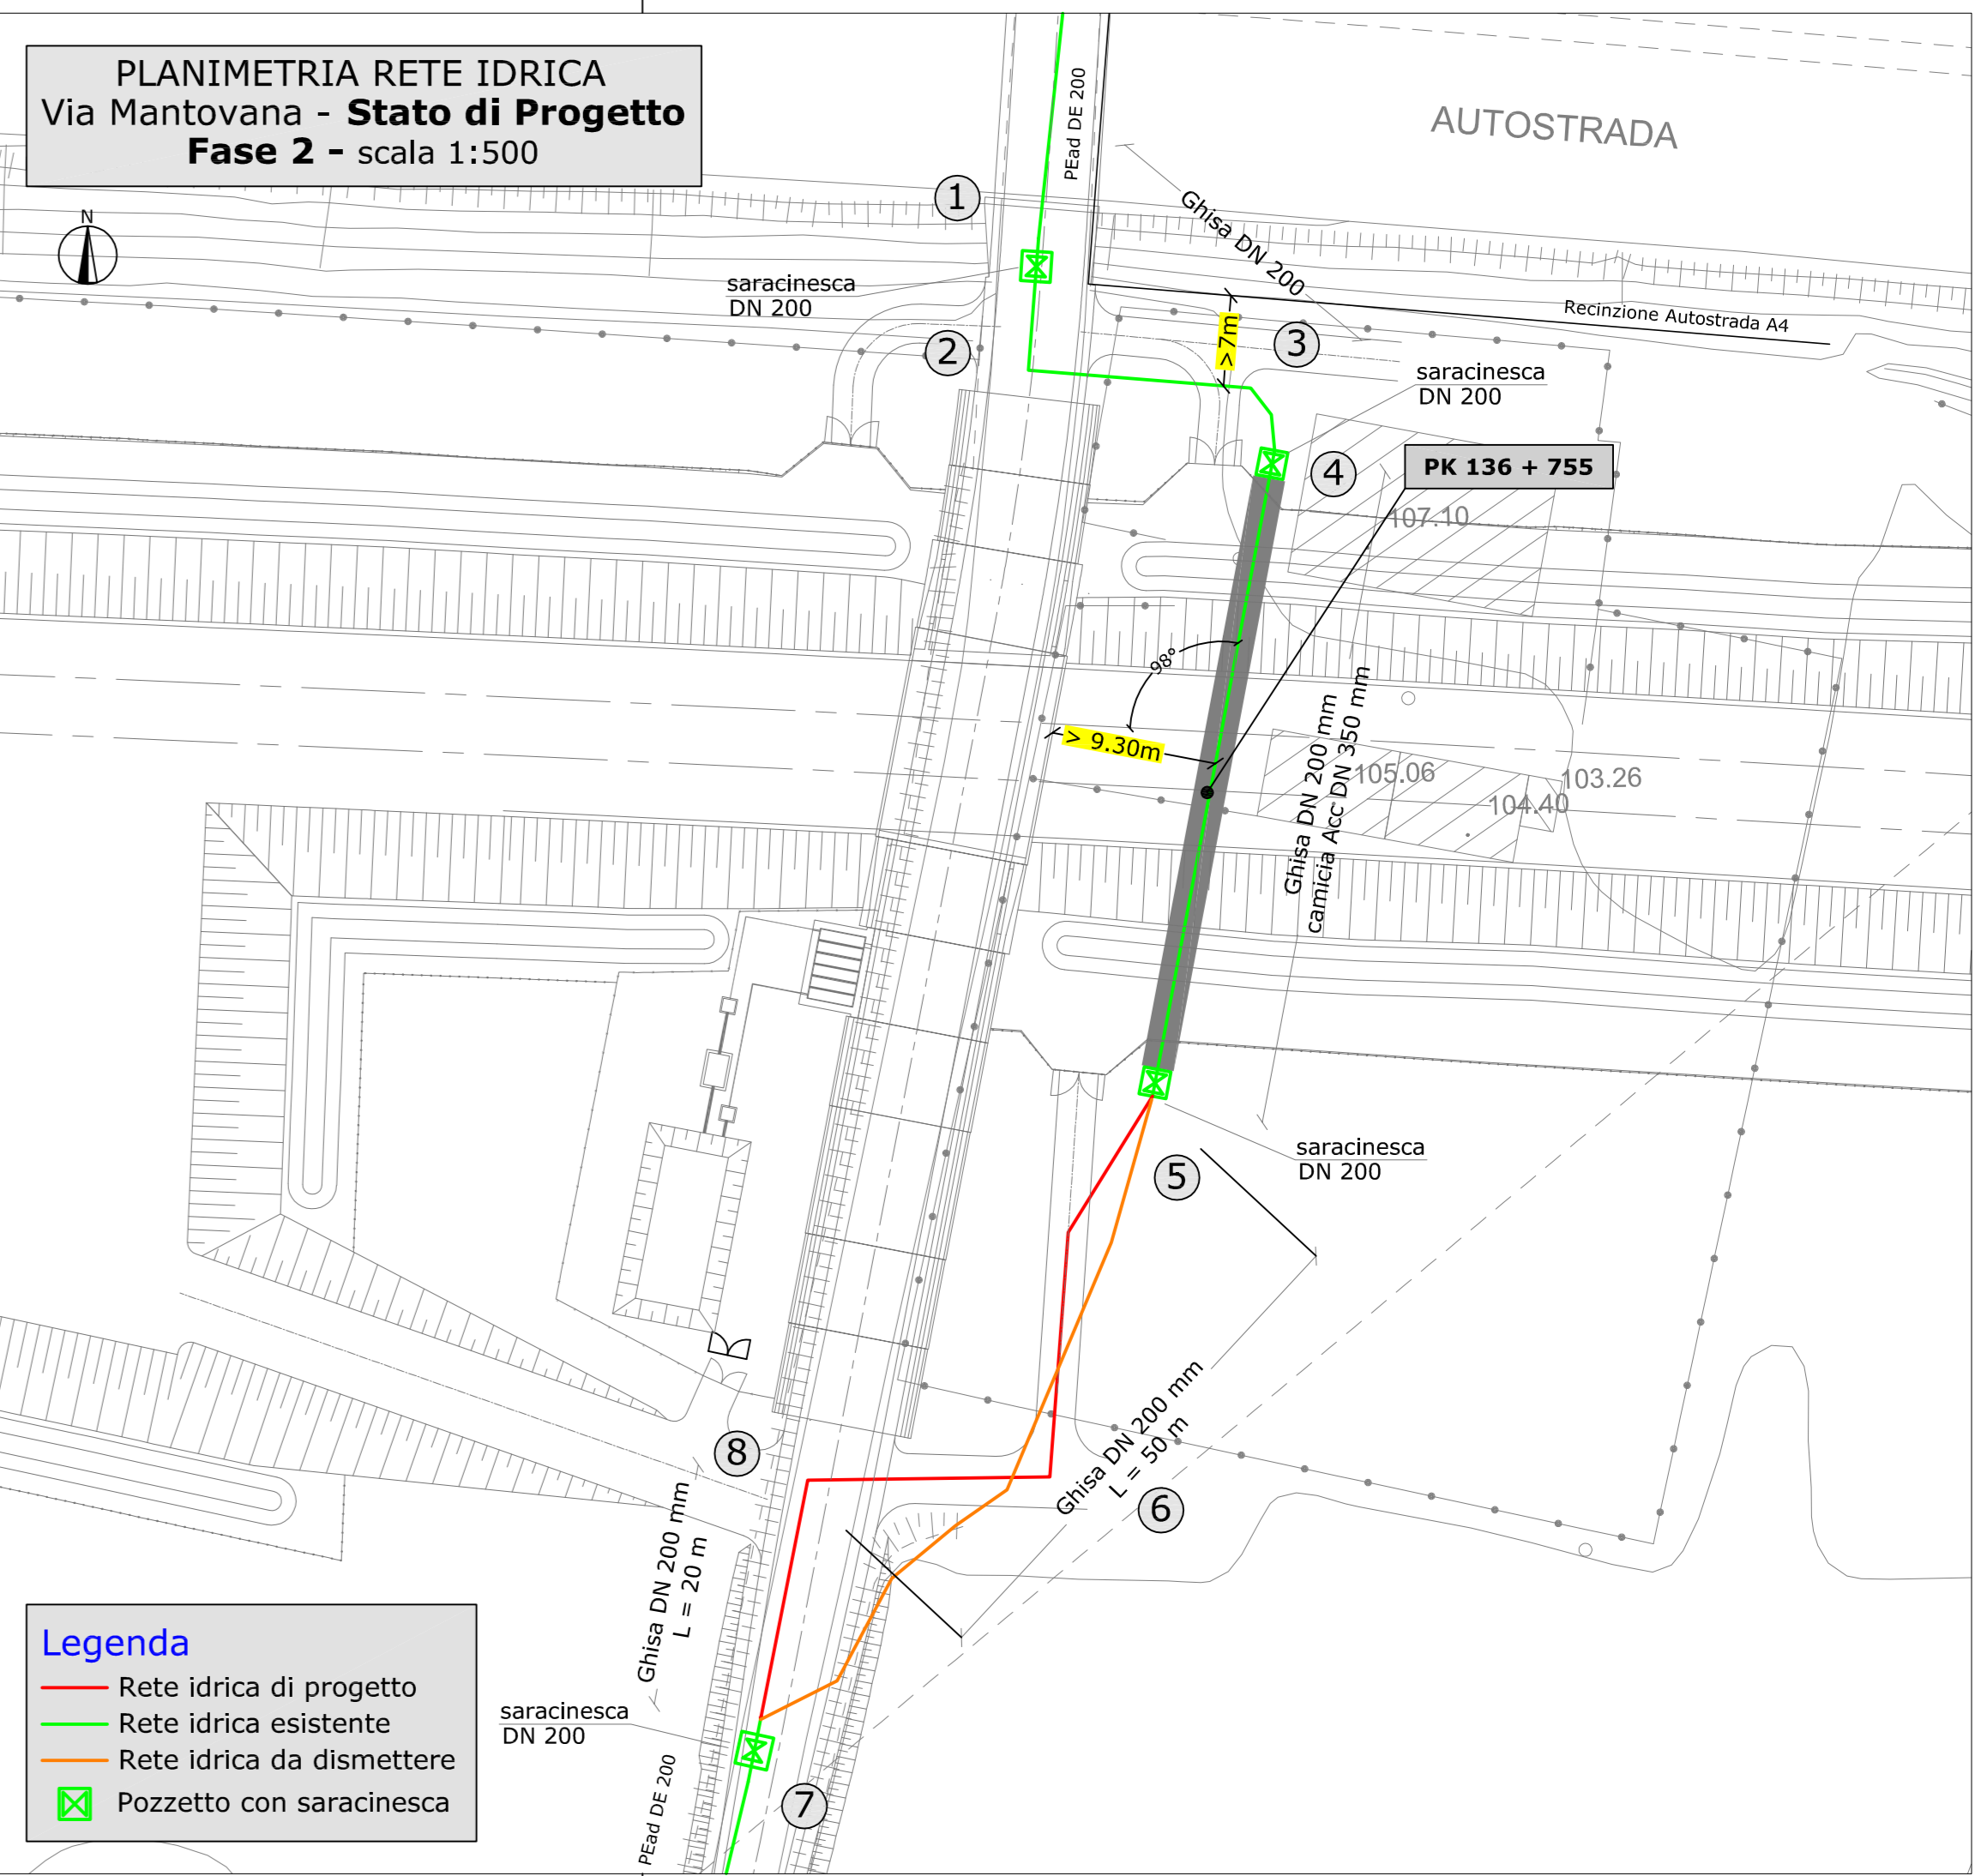

**Legenda**

- Rete idrica di progetto
- Rete idrica esistente
- Rete idrica da dismettere
- ⊠ Pozzetto con saracinesca