



**PROGETTO ESECUTIVO**

LINEA A.V./A.C. MILANO VERONA

Lotto funzionale Brescia Verona

RISOLUZIONE INTERFERENZE DELLE RETI IDRICHE E FOGNARIE  
IN GESTIONE AD AZIENDA GARDESANA SERVIZI S.p.A.

**INTERFERENZA ACQUEDOTTO IN30542 PK 136+755**  
**VIA MANTOVANA - CASTELNUOVO D/G (VR)**

PROGETTISTI  
geom. Massimo Leardini



ing. Michele Cimolini



ing. Alberto Cordioli




04-02-2019	PRIMA STESURA				
REVISIONE	DATA	DESCRIZIONE	DISEGNATO	CONTROLLATO	APPROVATO
		azienda gardesana servizi Via 11 Settembre, n. 24 - 37019 Peschiera del Garda Tel. 045/6445211 - E-mail: ags@ags.vr.it	CODICE AGS: 14148		
			CODICE riferimento AGS: A 1.14		
ELABORATO:		SCALA:			
<b>Sezioni tipo e Particolari</b>		<b>h</b>	<b>-</b>		

**ATTRAVERSAMENTO - Rete idrica in pressione**

**Intervento IN30542 - PK 136+755**


SEZIONE LONGITUDINALE SU VIA MANTOVANA  
scala 1:200

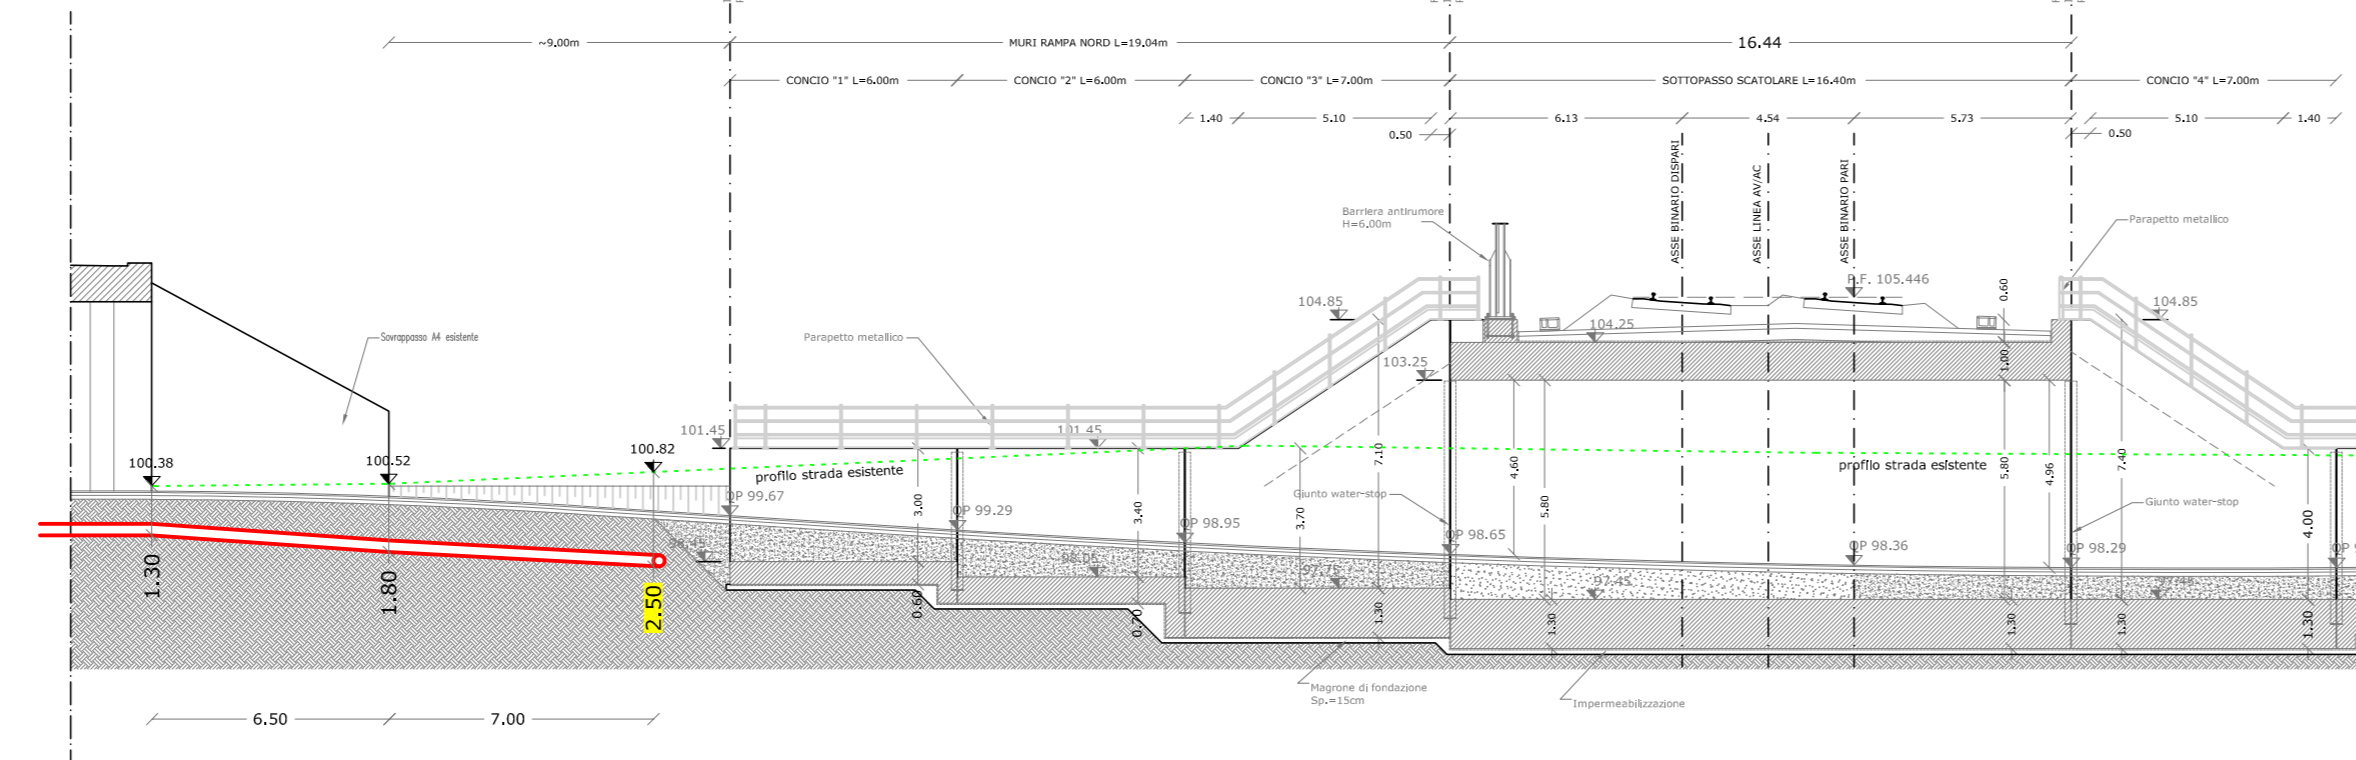


Sezione di riferimento  
"Sezione Longitudinale"  
disegno  
"IN0R11EE2LASLF500001A\_02"

SEZIONE TRASVERSALE - scala 1:200


Sezione di riferimento "Sezione Trasversale A-A" disegno "IN0R11EE2WBSLF500001A\_02"

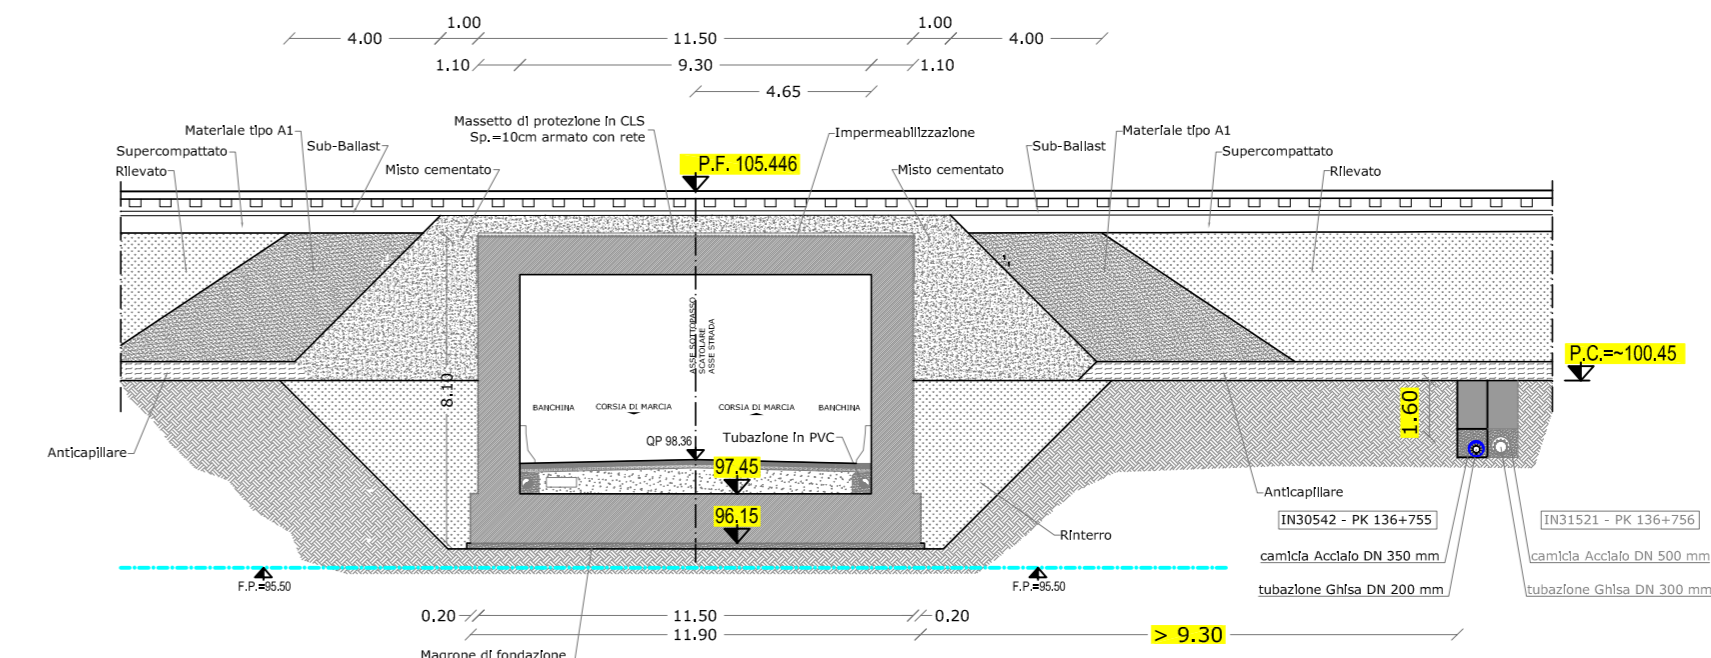


PARTICOLARE POZZETTO

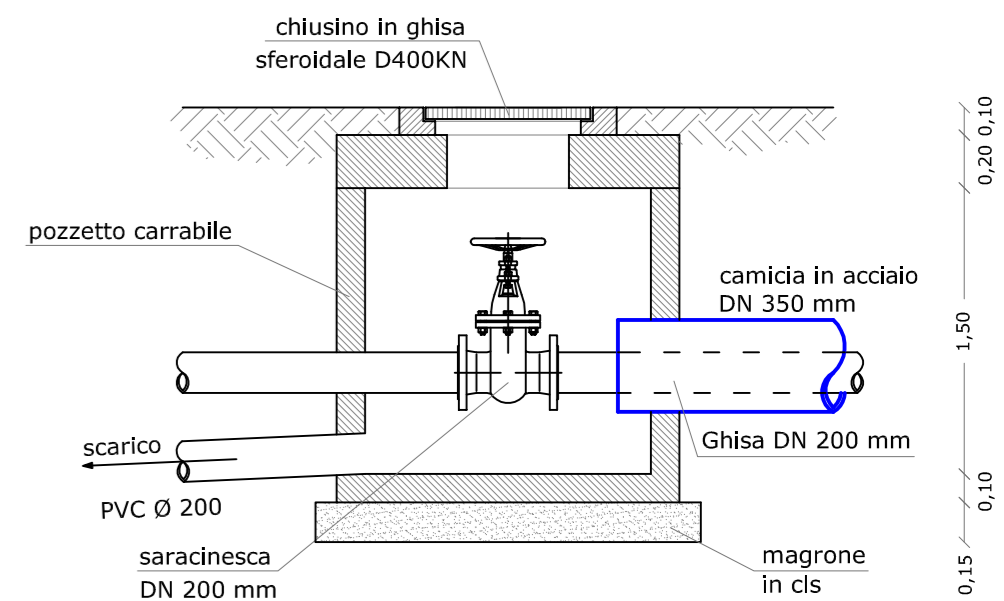


SEZIONE LONGITUDINALE  
Tratto 4-7  
scala 1:200

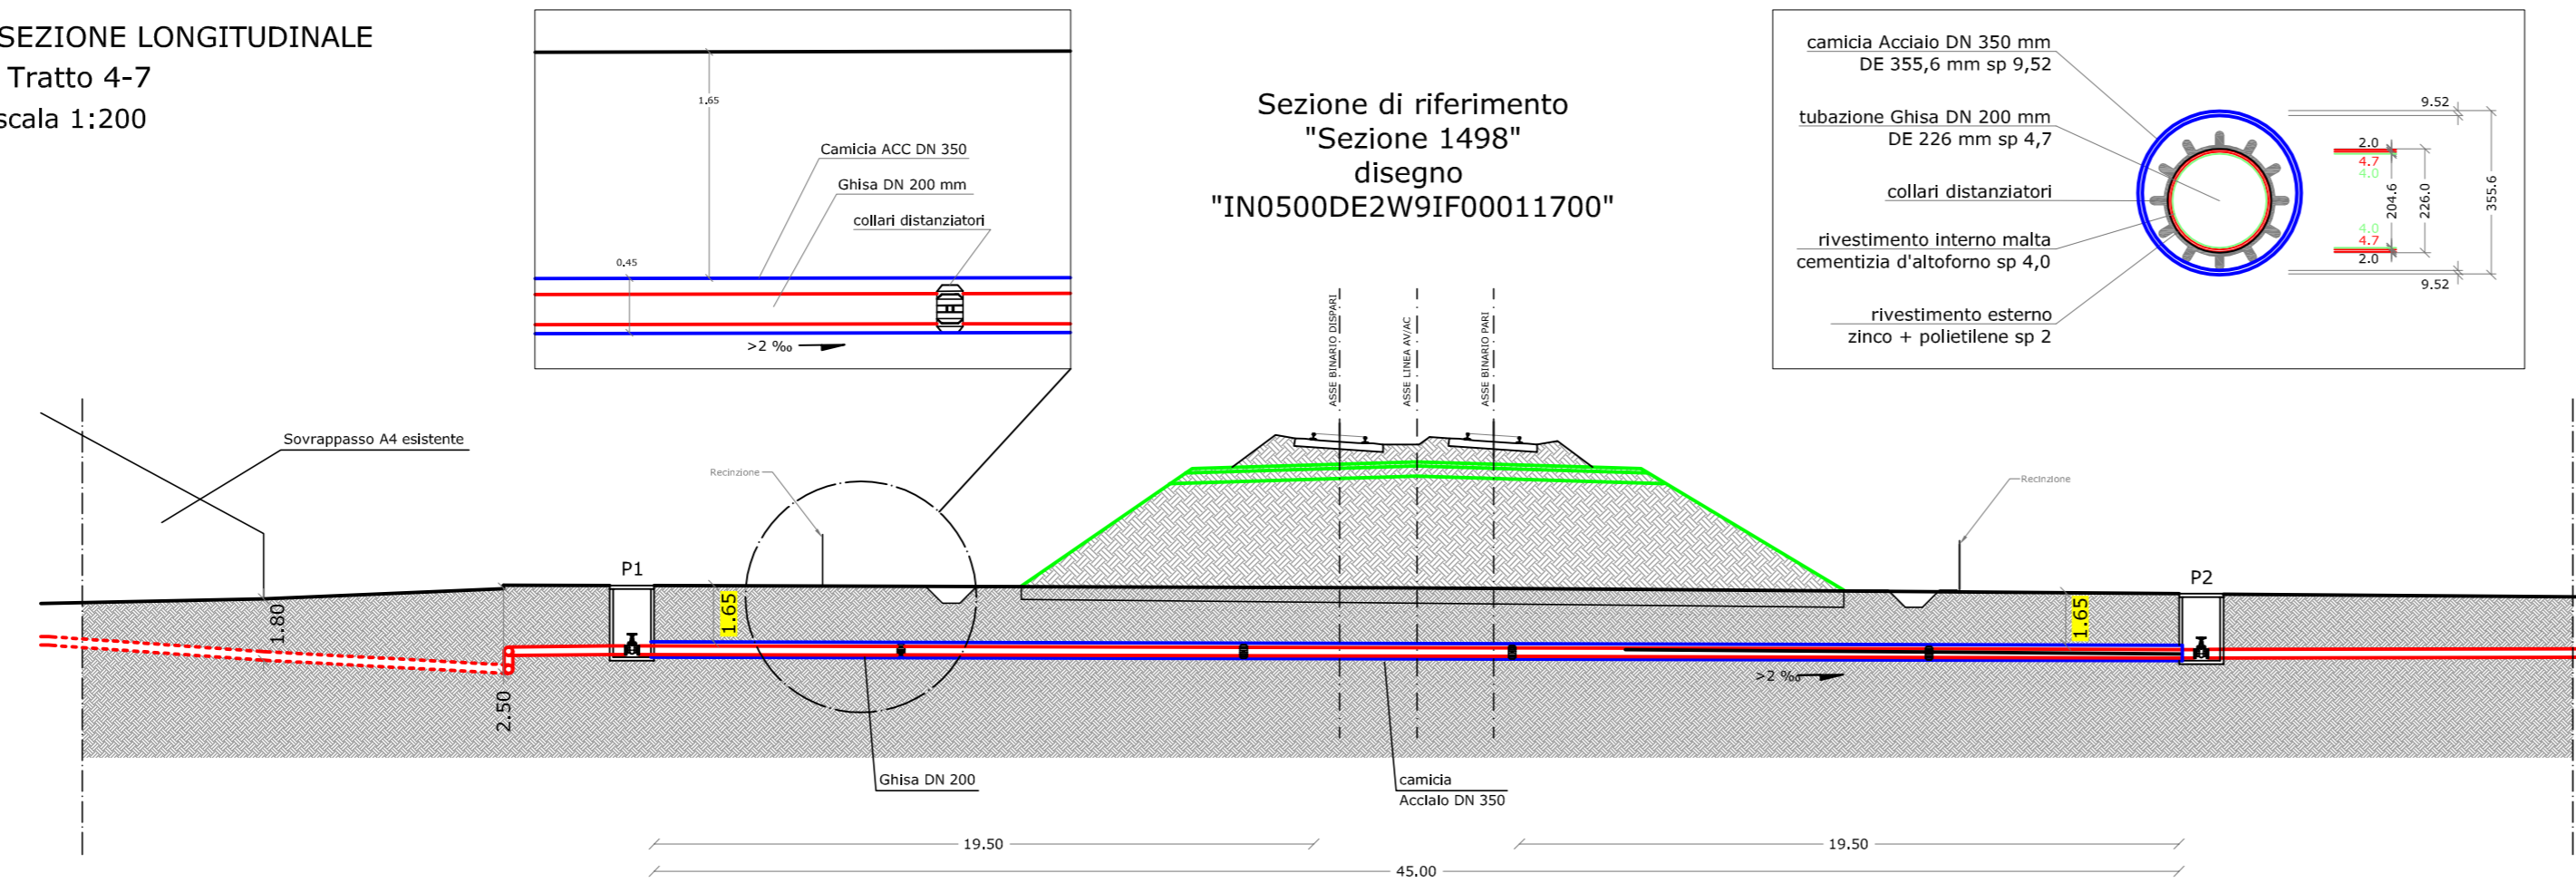


Sezione di riferimento  
"Sezione 1498"  
disegno  
"IN0500DE2W9IF00011700"

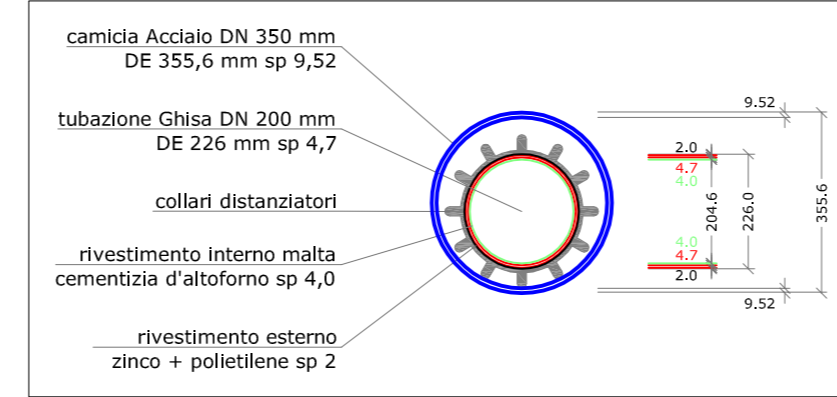

SEZIONE DI SCAVO TIPO  
Tratti 1-4 e 5-7 (fase 1)  
Tratto 5-8-7 (fase 2)

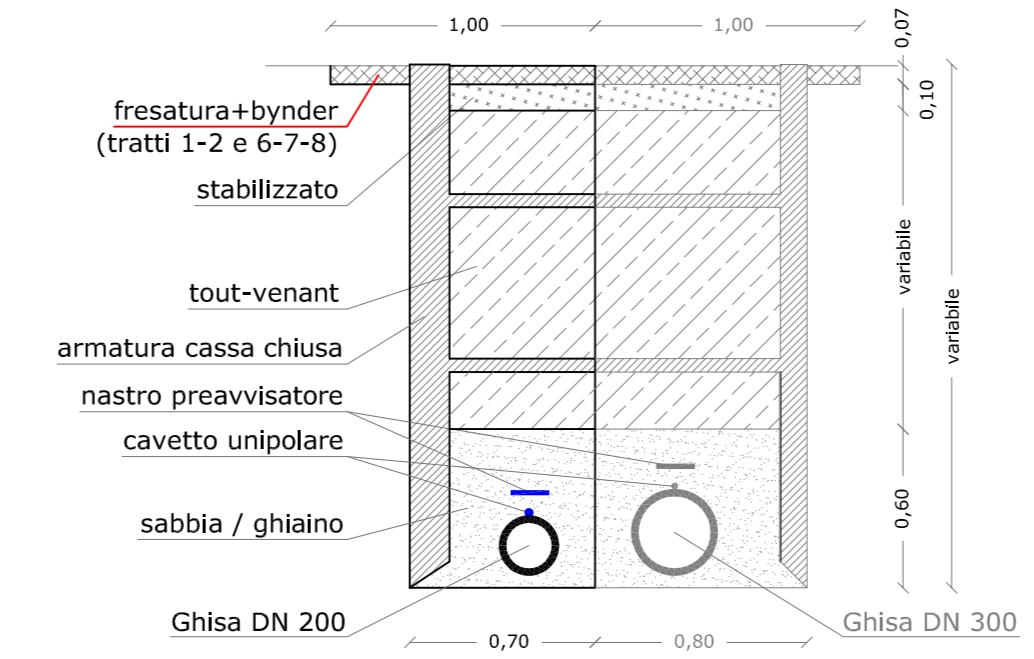

SEZIONE DI SCAVO TIPO  
Tratto 4-5

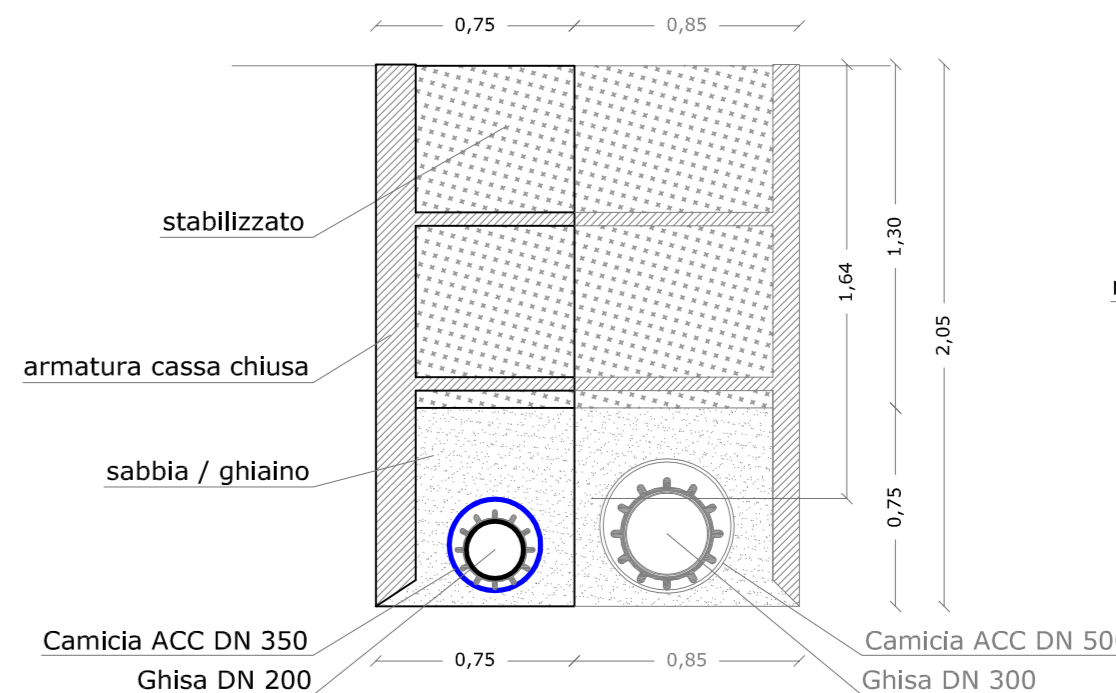

SEZIONE DI SCAVO TIPO  
cavidotto su via Mantovana

