## PARTICOLARE GUARD-RAIL SU TERRAPIENO SCALA 1:20

SICURVIA METALLICO TIPOLOGIA H2 PER RILEVATO STRADALE – DA PREVEDERE SOLO PER H RIL > 1.50 mt.
SICURVIA METALLICO TIPOLOGIA H2 PER RILEVATO DI PIAZZALE ( OVE PREVISTO )

SEZIONE




PROSPETTO




PIANTA

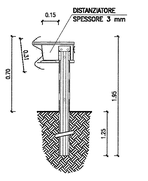


## PARTICOLARE ATTACCO EMBRICE - FOSSO DI GUARDIA DRENANTE

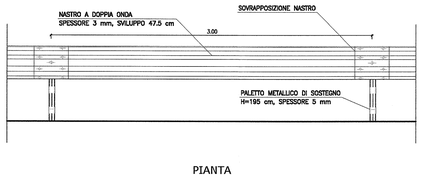


NOTA: L'estensione del rivestimento del fosso in corrispondenza dell'embrice è di 80+80 cm

## PLUVIALE
## PIANTA POZZETTO D'ISPEZIONE - Scala 1:20

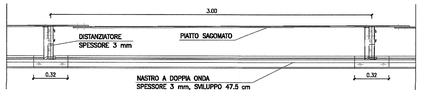


## CARATTERISTICHE TUBO DI FOGNATURA
SCALA 1:10

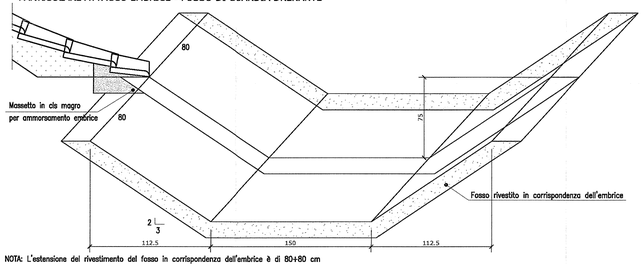


## PLUVIALE
## SEZIONE POZZETTO D'ISPEZIONE - Scala 1:20

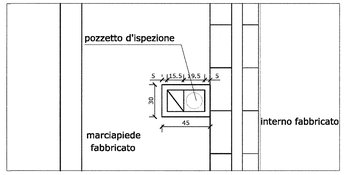


## SEZIONE CANALETTA SCALA 1:20

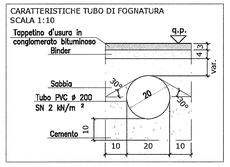


## PARTICOLARE EMBRICI
scala 1:20

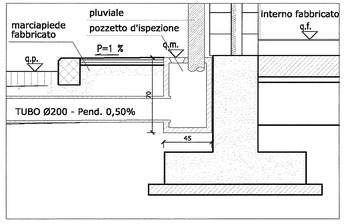


## TIPOLOGIA "C" - Collegamento caditoia copertura fabbricato - embrice rilevato - SCALA 1:20

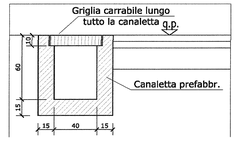


## PARTICOLARE ATTACCO EMBRICE E CORDOLO
scala 1:20

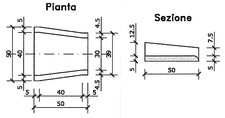


## SEZIONE TRASVERSALE TIPO IN RILEVATO STRADA DI ACCESSO AL PIAZZALE - CATEGORIA "F"
scala 1:50

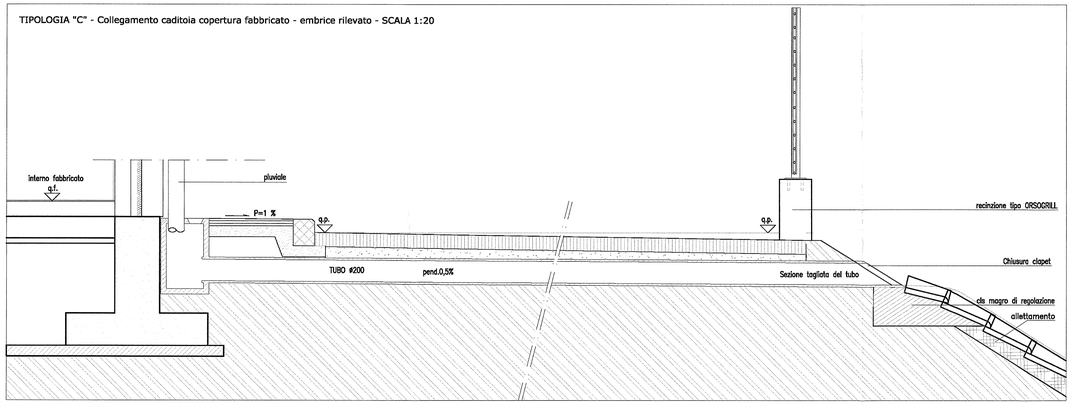


## PACCHETTO MINIMO PAVIMENTAZIONE PIAZZALE
Scala 1:20

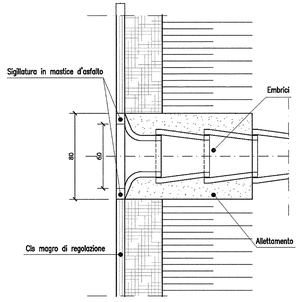


## PARTICOLARE -1-
Scala 1:10

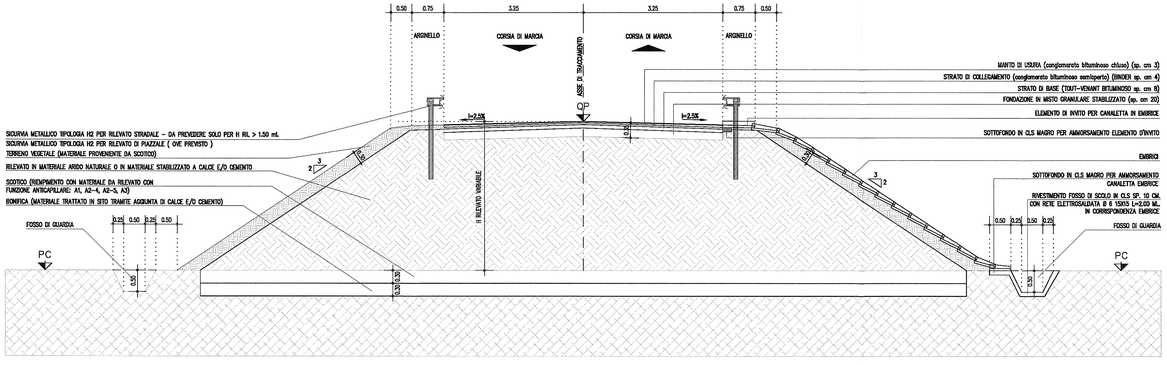


## PACCHETTO PAVIMENTAZIONE MARCIAPIEDE FABBRICATO
Scala 1:10

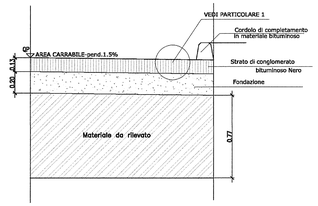


## DISEGNI DI RIFERIMENTO

| CODICE | | | | | | | | | | | DESCRIZIONE |
|---|---|---|---|---|---|---|---|---|---|---|---|
| INOR | 11 | E | E2 | P | A | FA | 40 | 0 | 5 | 001 | FA40 - Fabbricato FSG S. GIORGIO IN SALICI OVEST - PK 139+902,417 - Planimetria generale e sezione con sistemazioni esterne |
| INOR | 11 | E | E2 | P | A | FA | 40 | 0 | 5 | 002 | FA40 - Fabbricato FSG S. GIORGIO IN SALICI OVEST - PK 139+902,417 - Planimetria rete fognaria |
| INOR | 11 | E | E2 | B | Z | FA | 40 | 0 | 0 | 001 | FA40 - Fabbricato FSG S. GIORGIO IN SALICI OVEST - PK 139+902,417 - Particolari elementi costitutivi del piazzale e della strada di accesso |
| INOR | 11 | E | E2 | B | Z | FA | 40 | 0 | 5 | 001 | FA40 - Fabbricato FSG S. GIORGIO IN SALICI OVEST - PK 139+902,417 - Cancello d'ingresso e recinzioni tipo FS - Carpenteria, armatura e particolari |
| INOR | 11 | E | E2 | C | L | FA | 40 | 0 | 5 | 001 | FA40 - Fabbricato FSG S. GIORGIO IN SALICI OVEST - PK 139+902,417 - Relazione di calcolo cancello d'ingresso recinzioni e bordar |
| INOR | 11 | E | E2 | C | L | FA | 40 | 0 | 0 | 001 | FA40 - Fabbricato FSG S. GIORGIO IN SALICI OVEST - PK 139+902,417 - Relazione di calcolo pavimentazioni stradali e di piazzale |
| INOR | 11 | E | E2 | R | I | FA | 40 | 0 | 4 | 001 | FA40 - Fabbricato FSG S. GIORGIO IN SALICI OVEST - PK 139+902,417 - Relazione idraulica, calcolo smaltimento acque meteoriche ed impianto fognario |
| INOR | 11 | E | E2 | B | C | FA | 40 | 0 | 5 | 004 | FA40 - Fabbricato FSG S. GIORGIO IN SALICI OVEST - PK 139+902,417 - Caratteristiche fognature 1 di 3 |
| INOR | 11 | E | E2 | B | C | FA | 40 | 0 | 5 | 005 | FA40 - Fabbricato FSG S. GIORGIO IN SALICI OVEST - PK 139+902,417 - Caratteristiche fognature 2 di 3 |
| INOR | 11 | E | E2 | B | C | FA | 40 | 0 | 5 | 006 | FA40 - Fabbricato FSG S. GIORGIO IN SALICI OVEST - PK 139+902,417 - Caratteristiche fognature 3 di 3 |
| INOR | 11 | E | E2 | P | B | FA | 40 | 0 | 7 | 001 | FA40 - Fabbricato FSG S. GIORGIO IN SALICI OVEST - PK 139+902,417 - Strada di Accesso al Piazzale - Planimetria di progetto e segnaletica |
| INOR | 11 | E | E2 | P | B | FA | 40 | 0 | 7 | 002 | FA40 - Fabbricato FSG S. GIORGIO IN SALICI OVEST - PK 139+902,417 - Strada di Accesso al Piazzale - Planimetria di tracciamento |
| INOR | 11 | E | E2 | P | Z | FA | 40 | 0 | 7 | 001 | FA40 - Fabbricato FSG S. GIORGIO IN SALICI OVEST - PK 139+902,417 - Strada di Accesso al Piazzale - Profilo longitudinale, sezione tipo |
| INOR | 11 | E | E2 | W | 9 | FA | 40 | 0 | 7 | 001 | FA40 - Fabbricato FSG S. GIORGIO IN SALICI OVEST - PK 139+902,417 - Strada di Accesso al Piazzale - Sezioni trasversali via Roncana 1 di 6 |
| INOR | 11 | E | E2 | W | 9 | FA | 40 | 0 | 7 | 002 | FA40 - Fabbricato FSG S. GIORGIO IN SALICI OVEST - PK 139+902,417 - Strada di Accesso al Piazzale - Sezioni trasversali via Roncana 2 di 6 |
| INOR | 11 | E | E2 | W | 9 | FA | 40 | 0 | 7 | 003 | FA40 - Fabbricato FSG S. GIORGIO IN SALICI OVEST - PK 139+902,417 - Strada di Accesso al Piazzale - Sezioni trasversali via Roncana 3 di 6 |
| INOR | 11 | E | E2 | W | 9 | FA | 40 | 0 | 7 | 004 | FA40 - Fabbricato FSG S. GIORGIO IN SALICI OVEST - PK 139+902,417 - Strada di Accesso al Piazzale - Sezioni trasversali via Roncana 4 di 6 |
| INOR | 11 | E | E2 | W | 9 | FA | 40 | 0 | 7 | 005 | FA40 - Fabbricato FSG S. GIORGIO IN SALICI OVEST - PK 139+902,417 - Strada di Accesso al Piazzale - Sezioni trasversali via Roncana 5 di 6 |
| INOR | 11 | E | E2 | W | 9 | FA | 40 | 0 | 7 | 006 | FA40 - Fabbricato FSG S. GIORGIO IN SALICI OVEST - PK 139+902,417 - Strada di Accesso al Piazzale - Sezioni trasversali via Roncana 6 di 6 |
| INOR | 11 | E | E2 | W | 9 | FA | 40 | 0 | 7 | 007 | FA40 - Fabbricato FSG S. GIORGIO IN SALICI OVEST - PK 139+902,417 - Strada di Accesso al Piazzale - Sezioni trasversali Asse 1 - 1 di 2 |
| INOR | 11 | E | E2 | W | 9 | FA | 40 | 0 | 7 | 008 | FA40 - Fabbricato FSG S. GIORGIO IN SALICI OVEST - PK 139+902,417 - Strada di Accesso al Piazzale - Sezioni trasversali Asse 1 - 2 di 2 |
| INOR | 11 | E | E2 | R | O | FA | 40 | 0 | 7 | 001 | FA40 - Fabbricato FSG S. GIORGIO IN SALICI OVEST - PK 139+902,417 - Strada di Accesso al Piazzale - Relazione descrittiva tracciato stradale di accesso al piazzale |
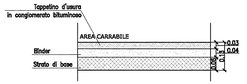
## NOTE GENERALI

## CARATTERISTICHE DEI MATERIALI

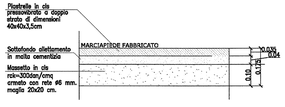**Per le caratteristiche dei materiali vedi elaborato:**

IN.0R | 11 | E | E2 | 4 T | FA | 00 | 0 | 5 | 001 | FA00 - Fabbricati tecnologici - Particolari tecnologici validi per tutte le tipologie di fabbricati - Tabella materiali

COMMITTENTE:

RFI RETE FERROVIARIA ITALIANA
GRUPPO FERROVIE DELLO STATO

ALTA SORVEGLIANZA:

ITALFERR
GRUPPO FERROVIE DELLO STATO

GENERAL CONTRACTOR:

Cepav due
Consorzio ENI per l' Alta Velocità

INFRASTRUTTURE FERROVIARIE STRATEGICHE DEFINITE DALLA LEGGE OBIETTIVO N. 443/01

LINEA A.V. /A.C. TORINO - VENEZIA Tratta MILANO - VERONA
Lotto funzionale Brescia-Verona
PROGETTO ESECUTIVO

FA40

Fabbricato FSG S.GIORGIO IN SALICI OVEST Pk 139+902,417

Particolari elementi costitutivi del piazzale e della strada di accesso

GENERAL CONTRACTOR
Consorzio Cepav due

Consorzio Cepav due
Il Direttore del Consorzio
(Ing. T. Talarico)

DIRETTORE LAVORI

SCALA: Varie

Data: 06 GIU 2019

Data:

| COMMESSA | LOTTO | FASE | ENTE | TIPO DOC. | OPERA/DISCIPLINA | PROGR. | REV. |
|---|---|---|---|---|---|---|---|
| INOR | 11 | E | E2 | BZ | FA4000 | 001 | A |

PROGETTAZIONE

IL PROGETTISTA

| Rev. | Descrizione | Redatto | Data | Verificato | Data | Validato | Data |
|---|---|---|---|---|---|---|---|
| A | Emissione | L. Pinelli | 09/05/19 | C. Borgini | 09/05/19 | C. Borgini | 09/05/19 |
| B | | | | | | | |
| C | | | | | | | |

CIG. 7614473344

File: IN0R11EE2BZFA4000001A.dwg

Progetto cofinanziato dalla Unione Europea

Stampato dal Service di plottaggio ITALFERR S.p.A. ALBA S.r.l.

CUP: F81H91000000008

Scala di plot: 1:1