



PROFILO LONGITUDINALE - sc. 1:1000

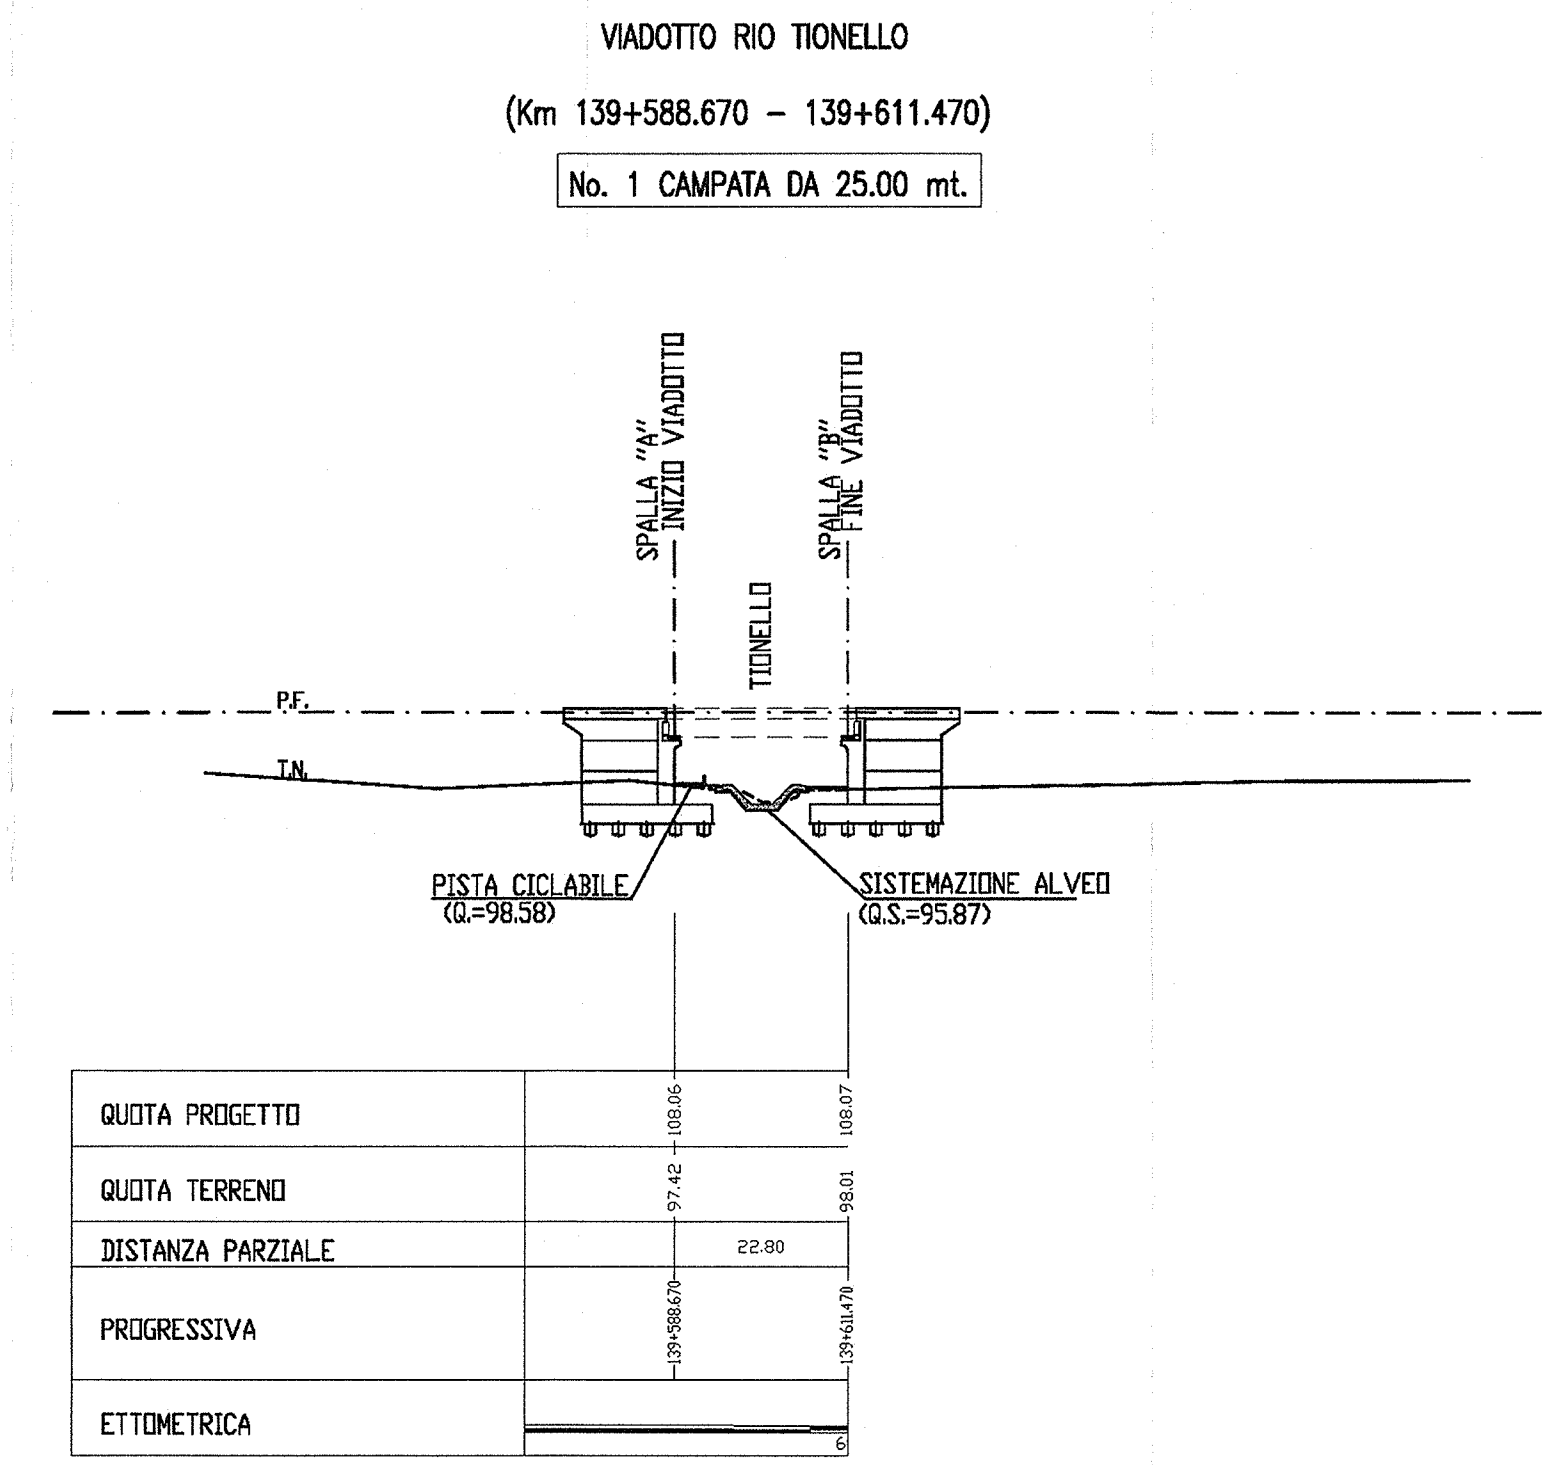

PLANIMETRIA - sc. 1:1000

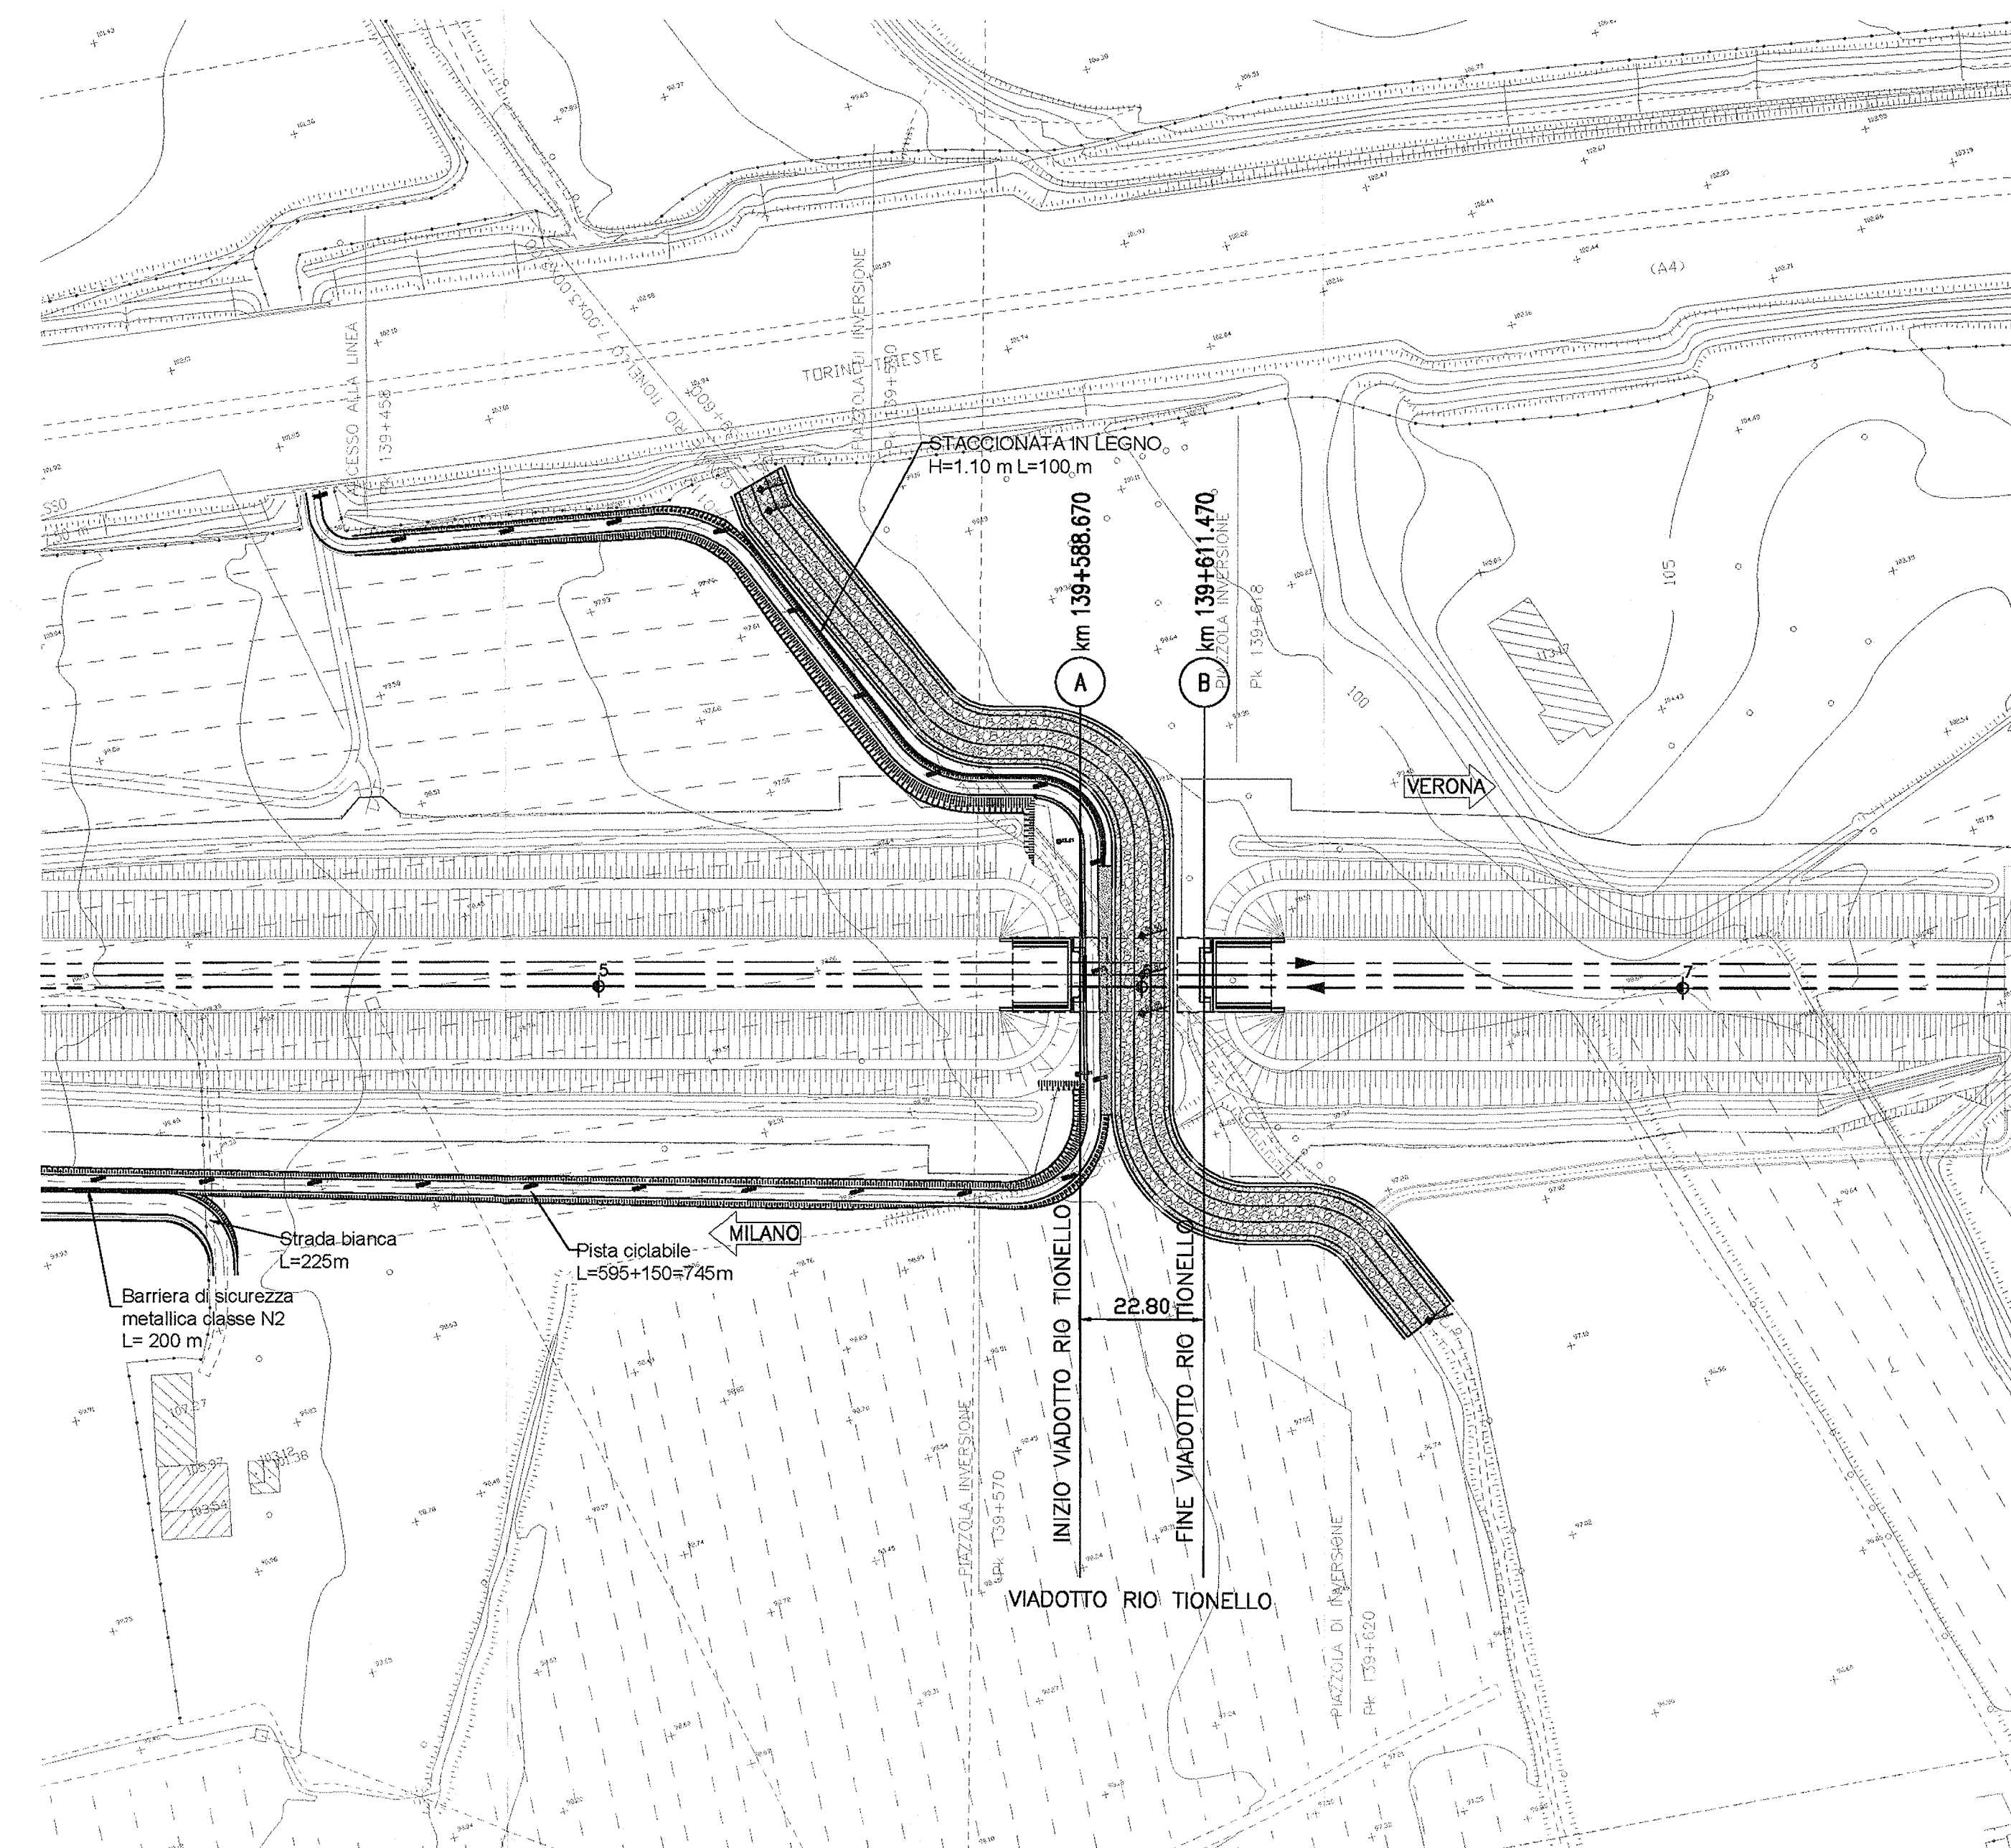

DISEGNI DI RIFERIMENTO

DESCRIZIONE	CODICE
PLANIMETRIA DI INDIVIDUAZIONE DELL'OPERA E PROFILO LONGITUDINALE	INOR11EE2L7V11300001
PIANTA FONDAZIONI E SEZIONE LONGITUDINALE	INOR11EE2P9V11303001
PIANTA IMPALCATO E PROSPETTO LONGITUDINALE	INOR11EE2P9V11305001
PIANTA SCALI E SEZIONE LONGITUDINALE	INOR11EE2P9V11301001
SPALLA "A" - CARPENTERIA tav.1 di 2	INOR11EE2BZV11306001
SPALLA "A" - CARPENTERIA tav.2 di 2	INOR11EE2BZV11306002
SPALLA "B" - CARPENTERIA tav.1 di 2	INOR11EE2BZV11306007
SPALLA "B" - CARPENTERIA tav.2 di 2	INOR11EE2BZV11306008
IMPALCATO 4 CASSONCINI (cord.alt) L=25M - CARPENTERIA GENERALE	INOR11EE2BZV11305001
SISTEMAZIONE IDRAULICA RIO TIONELLO - PLANIMETRIA GENERALE	INOR11EE2P9IN7506001
SISTEMAZIONE IDRAULICA RIO TIONELLO - SEZIONI E DETTAGLI COSTRUTTIVI	INOR11EE2V2IN7506001
SISTEMA SMALTIMENTO ACQUE DI PIATTAFORMA - PLANIMETRIA E DETTAGLI	INOR11EE2BZV11308001

NOTE GENERALI

CARATTERISTICHE DEI MATERIALI

COMMITTENTE:
RFI
RETE FERROVIARIA ITALIANA
GRUPPO FERROVIE DELLO STATO

ALTA SORVEGLIANZA:
ITALFERR
GRUPPO FERROVIE DELLO STATO

GENERAL CONTRACTOR:
Cepav due
Consorzio ENI per l'Alta Velocità

INFRASTRUTTURE FERROVIARIE STRATEGICHE DEFINITE DALLA LEGGE OBIETTIVO N. 443/01

LINEA A.V. J.A.C. TORINO - VENEZIA Tratta MILANO - VERONA
Lotto funzionale Brescia-Verona
PROGETTO ESECUTIVO

V113 - VIADOTTO RIO TIONELLO DA PK 139+588.670 A PK 139+611.470
PLANIMETRIA DI INDIVIDUAZIONE DELL'OPERA E PROFILO LONGITUDINALE

GENERAL CONTRACTOR: Consorzio **Cepav due**
Il Direttore del Consorzio (Ing. T. Arratia)
Data: 05 FEB 2019

DIRETTORE LAVORI:
Data:

SCALA: 1:1000

COMMESSA LOTTO FASE ENTE TIPO DOC. OPERA/DISCIPLINA PROG. REV.

INOR 11 E E2 L7 V11300 001 A

Rev.	Descrizione	Aut.	Data	Verificato	Data
A	EMMISSIONE		30/11/18		30/11/18
B					
C					

CID: 761447334A
Stampato dal Service di progettazione **ITALFERR S.p.A.**
ALBA S.r.l.
CUP: F81H100000008