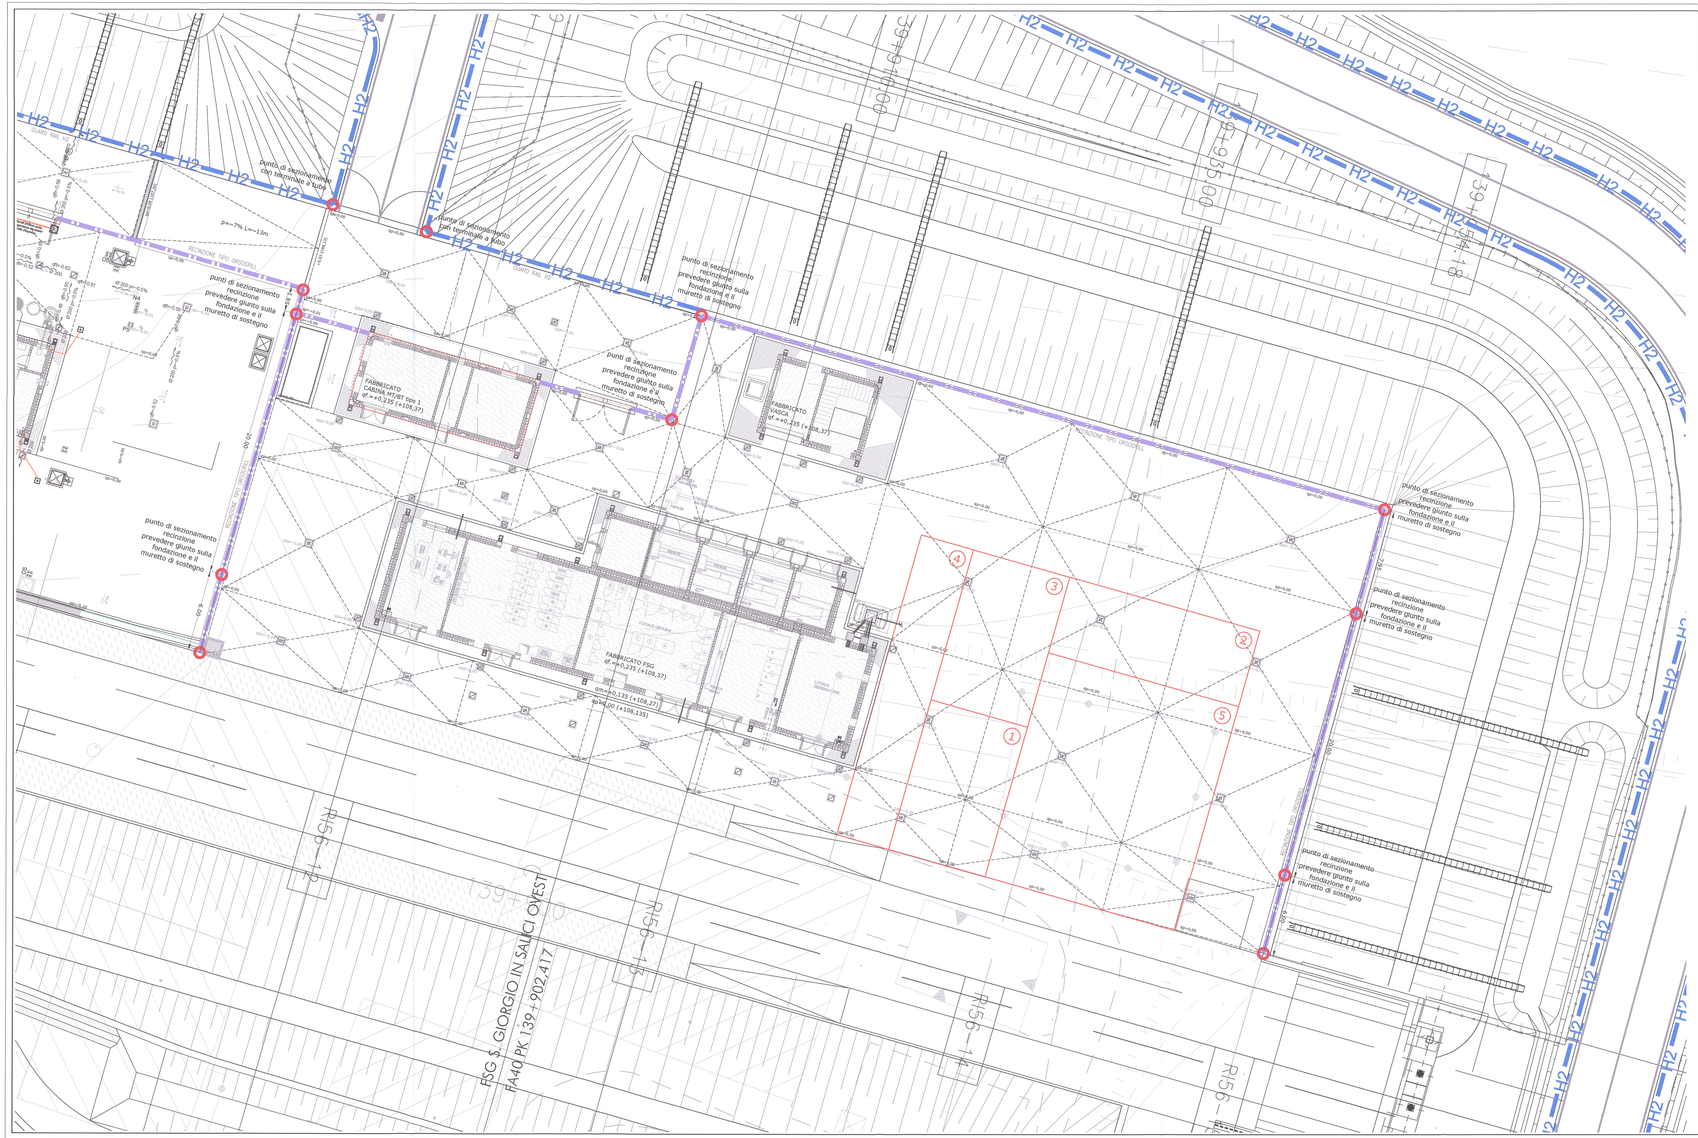

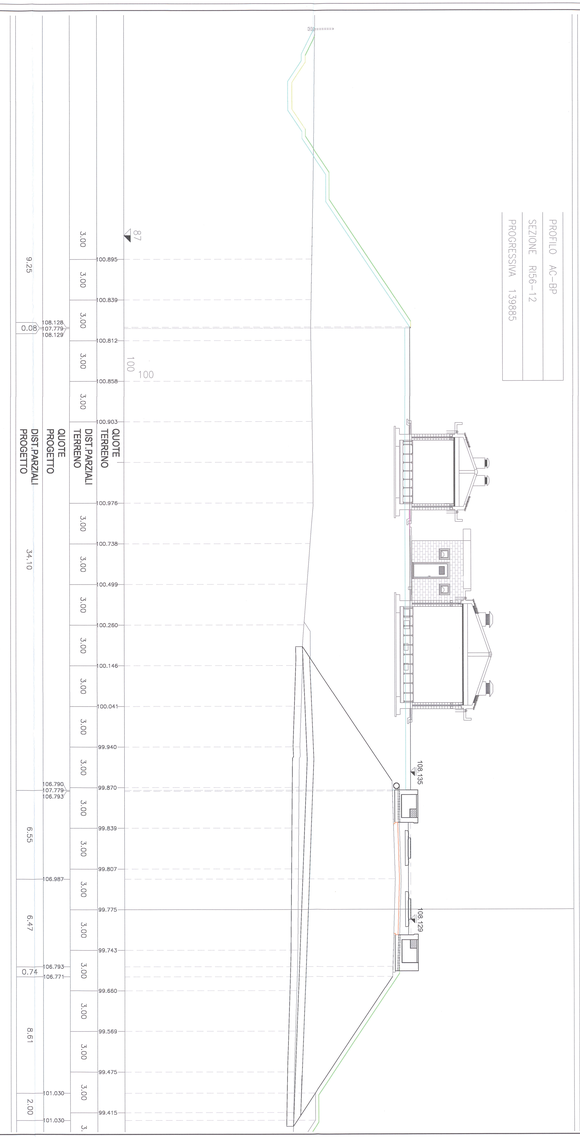

DISEGNI DI RIFERIMENTO

CODICE	DESCRIZIONE
INOR 11 11 00 P A A M M P 0 001	RAD - Fabbricato FSG S. GIORGIO IN SALICI OVEST - PK 139+902.417 - Planimetria generale e sezione con sistemazioni esterne
INOR 11 11 00 P A A M M P 0 002	RAD - Fabbricato FSG S. GIORGIO IN SALICI OVEST - PK 139+902.417 - Planimetria rete fognaria
INOR 11 11 00 P A A M M P 0 003	RAD - Fabbricato FSG S. GIORGIO IN SALICI OVEST - PK 139+902.417 - Particolari elementi costitutivi del piazzale e della strada di accesso
INOR 11 11 00 E L A M M P 0 001	RAD - Fabbricato FSG S. GIORGIO IN SALICI OVEST - PK 139+902.417 - Cancello d'ingresso e recinzioni tipo FS - Carpenteria, armatura e particolari
INOR 11 11 00 E L A M M P 0 002	RAD - Fabbricato FSG S. GIORGIO IN SALICI OVEST - PK 139+902.417 - Relazione di calcolo cancello d'ingresso recinzioni e barriere
INOR 11 11 00 E L A M M P 0 003	RAD - Fabbricato FSG S. GIORGIO IN SALICI OVEST - PK 139+902.417 - Relazione di calcolo pavimentazioni stradali e di piazzale
INOR 11 11 00 B F A M M P 0 001	RAD - Fabbricato FSG S. GIORGIO IN SALICI OVEST - PK 139+902.417 - Relazione idraulica, calcolo smaltimento acque meteoriche ed invasi rete fognaria
INOR 11 11 00 B S A M M P 0 004	RAD - Fabbricato FSG S. GIORGIO IN SALICI OVEST - PK 139+902.417 - Caratteristiche Tagliatori 1 di 3
INOR 11 11 00 B S A M M P 0 005	RAD - Fabbricato FSG S. GIORGIO IN SALICI OVEST - PK 139+902.417 - Caratteristiche Tagliatori 2 di 3
INOR 11 11 00 B S A M M P 0 006	RAD - Fabbricato FSG S. GIORGIO IN SALICI OVEST - PK 139+902.417 - Caratteristiche Tagliatori 3 di 3
INOR 11 11 00 B A A M M P 0 001	RAD - Fabbricato FSG S. GIORGIO IN SALICI OVEST - PK 139+902.417 - Strade di Accesso al Piazzale - Planimetria di tracciamento
INOR 11 11 00 B A A M M P 0 002	RAD - Fabbricato FSG S. GIORGIO IN SALICI OVEST - PK 139+902.417 - Strade di Accesso al Piazzale - Planimetria di tracciamento
INOR 11 11 00 B A A M M P 0 003	RAD - Fabbricato FSG S. GIORGIO IN SALICI OVEST - PK 139+902.417 - Strade di Accesso al Piazzale - Profilo longitudinale, sezioni tipo
INOR 11 11 00 B A A M M P 0 004	RAD - Fabbricato FSG S. GIORGIO IN SALICI OVEST - PK 139+902.417 - Strade di Accesso al Piazzale - Sezioni trasversali da Rotatoria 1 di 3
INOR 11 11 00 B A A M M P 0 005	RAD - Fabbricato FSG S. GIORGIO IN SALICI OVEST - PK 139+902.417 - Strade di Accesso al Piazzale - Sezioni trasversali da Rotatoria 2 di 3
INOR 11 11 00 B A A M M P 0 006	RAD - Fabbricato FSG S. GIORGIO IN SALICI OVEST - PK 139+902.417 - Strade di Accesso al Piazzale - Sezioni trasversali da Rotatoria 3 di 3
INOR 11 11 00 B A A M M P 0 007	RAD - Fabbricato FSG S. GIORGIO IN SALICI OVEST - PK 139+902.417 - Strade di Accesso al Piazzale - Sezioni trasversali da Rotatoria 4 di 3
INOR 11 11 00 B A A M M P 0 008	RAD - Fabbricato FSG S. GIORGIO IN SALICI OVEST - PK 139+902.417 - Strade di Accesso al Piazzale - Sezioni trasversali da Rotatoria 5 di 3
INOR 11 11 00 B A A M M P 0 009	RAD - Fabbricato FSG S. GIORGIO IN SALICI OVEST - PK 139+902.417 - Strade di Accesso al Piazzale - Sezioni trasversali Asse 1 - 1 di 2
INOR 11 11 00 B A A M M P 0 010	RAD - Fabbricato FSG S. GIORGIO IN SALICI OVEST - PK 139+902.417 - Strade di Accesso al Piazzale - Sezioni trasversali Asse 1 - 2 di 2
INOR 11 11 00 B A A M M P 0 011	RAD - Fabbricato FSG S. GIORGIO IN SALICI OVEST - PK 139+902.417 - Strade di Accesso al Piazzale - Relazione

NOTE GENERALI

LE QUOTE DI LIVELLO SONO ESPRESSE IN METRI:
La quota del piazzale (qp) è +108,135 e coincide con la quota 0,00 degli elaborati.
La quota del fabbricato (qf) è +108,37 e coincide con la quota +0,235 degli elaborati.
La quota del marciapiede del fabbricato (qm) è +108,27 e coincide con la quota +0,135 degli elaborati.

PAVIMENTAZIONI ESTERNE:

1) STRATO DI BELVEDERE:
terra dei gruppi A1, A2, A3 e A4 di cui alla Norma CNR-UNI 10006 (vedi sez. V punto 2.4.1 C.C.O.C.)
2) STRATO DI CONGLOMERATO BITUMINOSO:
HYDRO GRAVELLA (V-10 mm)
3) STRATO DI CONGLOMERATO BITUMINOSO: (vedi sez. V punto 2.4.5 C.C.O.C.)

LEGENDA

Pendenze area carrabile

Embrici di scarico

Caditoia carrabile in ghisa 50 x 50 cm

Pozzetto di ispezione carrabile 40 x 40 cm

Pozzetto di ispezione raccolta pluviale 30 x 45 cm

Prevedere chiusura a clapet per i tubi di scarico all'estremità del tubo stesso.

La classe dei pozzetti carrabili e' d 400, come indicato nella uni en 124

Pozzetto messa a terra

LEGENDA PIAZZALE D'EMERGENZA

n°	destinazione	area (mq)
1	Stazionamento mezzi di soccorso e manovra	84
2	Posto medico avanzato	84
3	Posto comando avanzato	84
4	Corridoio per il transito mezzo bimodale	84
5	Area per la sosta passeggeri esodanti	250

LEGENDA RECINZIONI

Recinzione tipo orsogrill h=210 cm
Recinzione con guard rail.
Tipologia H2 h=70 cm

Per i particolari del cancello d'ingresso e della recinzione vedi elaborato:
INOR 11 11 00 E L A M M P 0 001 RAD - Fabbricato FSG S. GIORGIO IN SALICI OVEST - PK 139+902.417 - Cancello d'ingresso e recinzioni tipo FS - Carpenteria, armatura e particolari

Per i particolari degli elementi costitutivi del piazzale e della strada di accesso vedi elaborato:
INOR 11 11 00 P A A M M P 0 003 RAD - Fabbricato FSG S. GIORGIO IN SALICI OVEST - PK 139+902.417 - Particolari elementi costitutivi del piazzale e della strada di accesso

CARATTERISTICHE DEI MATERIALI

Per le caratteristiche dei materiali vedi elaborato:
INOR 11 11 00 R A T 0 0 0 0 0 0 0 0 001 RAD - Fabbricato FSG S. GIORGIO IN SALICI OVEST - PK 139+902.417 - Relazione geologica - Particolari descrittivi e prove per tratte in trazione di tirafondi - Tabella materiali

COMMITTENTE:

RFI RETE FERROVIARIA ITALIANA
GRUPPO FERROVIE DELLO STATO

ALTA SORVEGLIANZA:

ITALFERR
GRUPPO FERROVIE DELLO STATO

GENERAL CONTRACTOR:

Cepav due
Consorzio ENI per l'Alta Velocità

INFRASTRUTTURE FERROVIARIE STRATEGICHE DEFINITE DALLA LEGGE OBIETTIVO N. 443/01

LINEA A.V. /A.C. TORINO - VENEZIA Tratta MILANO - VERONA
Lotto funzionale Brescia-Verona
PROGETTO ESECUTIVO

FA40

Fabbricato FSG S.GIORGIO IN SALICI OVEST Pk 139+902,417

Planimetria generale e sezione con sistemazioni esterne

GENERAL CONTRACTOR
Consorzio
Cepav due
Data: 06 GIU 1999

Consorzio Cepav due
Il Direttore del Consorzio
Ing. F. Pietrogrande

DIRETTORE LAVORI
Data:

SCALA: 1:100

COMMESSA	LOTTO	FASE	ENTE	TIPO DOC.	OPERA/DISCIPLINA	PROGR.	REV.
INOR	11	E	E2	PA	FA4005	001	A

PROGETTISTA

PROGETTAZIONE					
Rev.	Descrizione	Redatto	Data	Verificato	Data
A	Emissione		06/06/99		
B					
C					

IL PROGETTISTA
MANDATARIA: SPEA SOC. Ing. Carlo Pesenti
MANDANTE: Studio Ing. Giuseppe Maria Frua
Dott. Ing. Carlo Pesenti
Dott. Ing. Giuseppe Maria Frua
Ordine degli Ingegneri della Provincia di Milano n. 19681

DOC. TF1447304A
Timbro del Servizio
Progetto cofinanziato dalla Unione Europea
Progettazione: ITALFERR S.p.A. ALBA S.r.l.
Titolo: INOR11EE2PAFA4005001A.dwg
CUP: F81H91000000008

Scala di plot: 1:1