



PLANIMETRIA DI PROGETTO
SCALA 1:2000

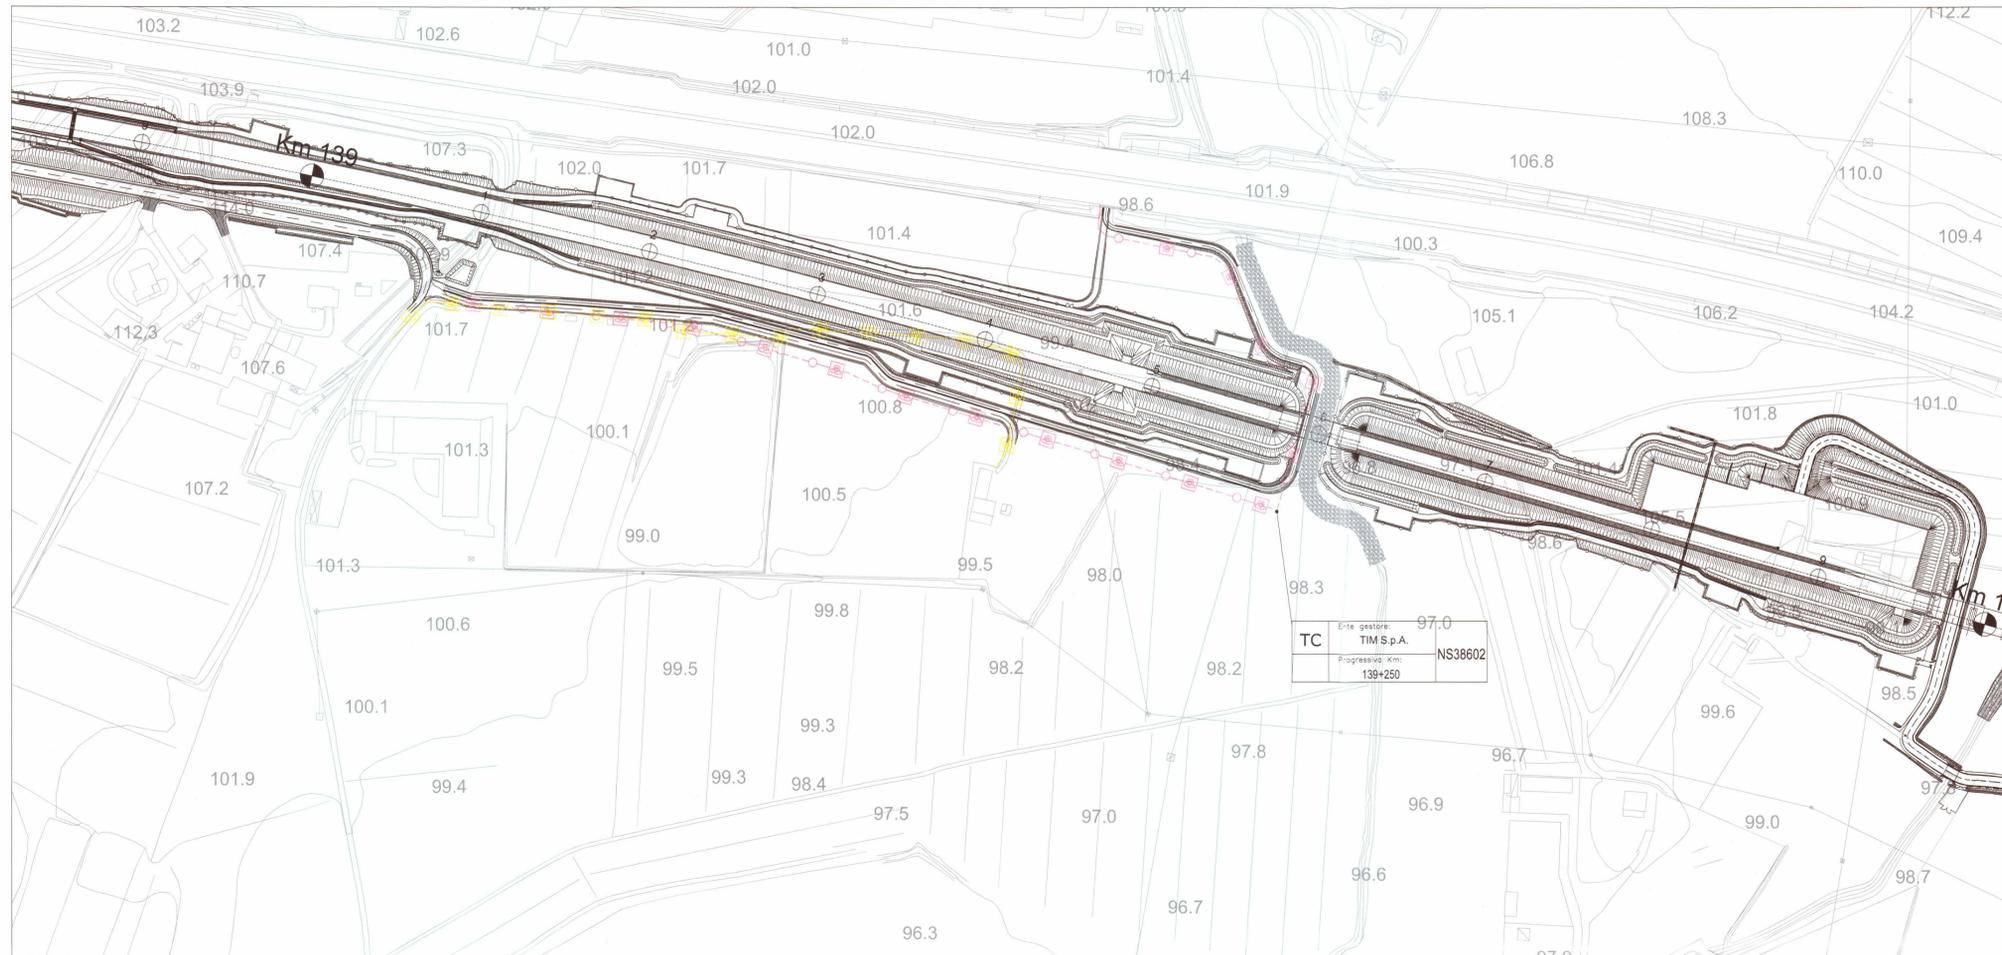

TC Ente gestore: TIM S.p.A.
Progressiva Km: 139+250 NS38602

SEZIONE LONGITUDINALE
SCALA 1:100

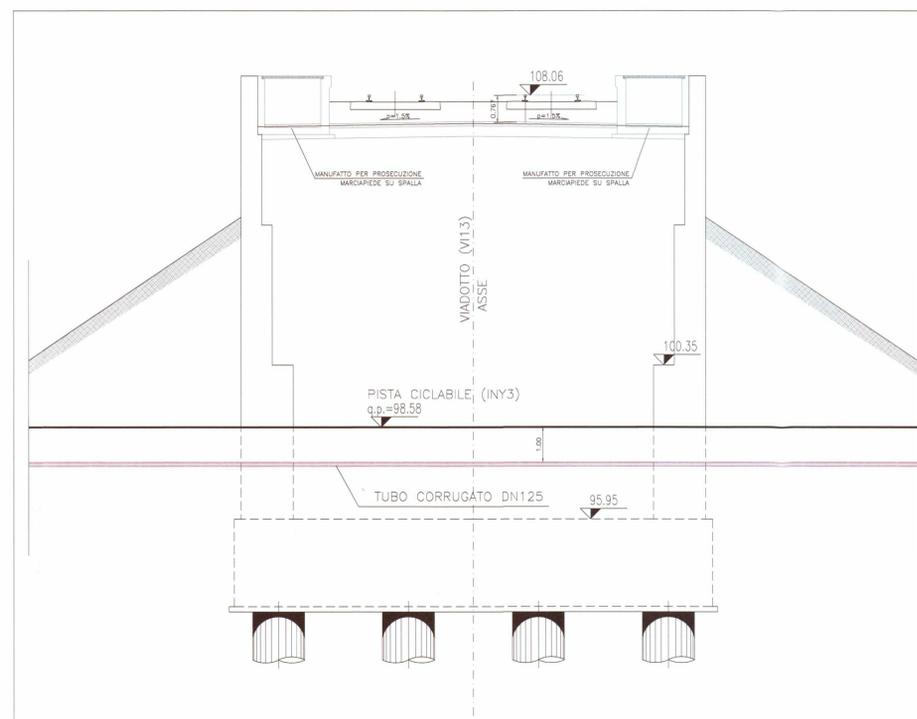

DISEGNI DI RIFERIMENTO

DESCRIZIONE	CODICE
V113 - VIADOTTO RIO TONELLO DA PK 139+588.670 A PK 139+611.470 - PLANIMETRIA DI INDIVIDUAZIONE DELL'OPERA E PROFILO LONGITUDINALE	IN0R11EE2L7V11300001
INY3 - PISTA CICLABILE VIADOTTO RIO TONELLO - PK 139+500 - PLANIMETRIA DI PROGETTO E DI TRACCIAMENTO	IN0R11EE2PZIN300001

LEGENDA SOTTOSERVIZI INTERFERENTI

PROGETTO	ESISTENTE	DA DEMOLIRE	
			EA Elettrodotti alta e altissima tensione
			EM Reti di media tensione aereo
			EM Reti di media tensione interrata
			EB Reti di bassa tensione aerea
			EB Reti di bassa tensione interrata
			GA Reti gas di 1', 2', 3' specie
			GM Reti gas di media pressione
			GB Reti gas di bassa pressione
			OS Ossigenodotti
			FG Fognature
			AC Acquedotti
			TC Reti di telecomunicazione aerea
			TC Reti di telecomunicazione interrata
			IP Illuminazione Pubblica

Tipologia	Ente gestore:	CODICE	Codice interferenza
TUBAZ	Progressiva Km:		

COMMITTENTE:



ALTA SORVEGLIANZA:



GENERAL CONTRACTOR:



INFRASTRUTTURE FERROVIARIE STRATEGICHE DEFINITE DALLA LEGGE OBIETTIVO N. 443/01

LINEA A.V./A.C. TORINO - VENEZIA Tratta MILANO - VERONA
Lotto funzionale Brescia-Verona
PROGETTO ESECUTIVO

NS38602- Interferenza TIM S.p.A.

Planimetria Sottoservizi interferenti

Opere interferite: V113-INY3

VARIANTE M23

GENERAL CONTRACTOR	DIRETTORE LAVORI	SCALA:
Consorzio Cepav due Consorzio Cepav due Il Direttore del Consorzio (Ing. Taranta)		VARIE
Data:	Data:	

COMMESSA	LOTTO	FASE	ENTE	TIPO DOC.	OPERA/DISCIPLINA	PROGR.	REV.
IN0R	11	E	E2	PZ	IM0000	017	A

Rev.	Descrizione	Disegnato	Data	Verificato	Data	Autore	Data
A	Emissione	Lazzari	10/12/19	Lazzari	10/12/19	Mauro Lazzari	10/12/19
B							
C							

CIG. 751447334A File: M23-NS38602.dwg

Progetto cofinanziato dalla Unione Europea CUP: F81H9100000008

Scala di plot: 1:1