



PLANIMETRIA DI PROGETTO  
SCALA 1:2000

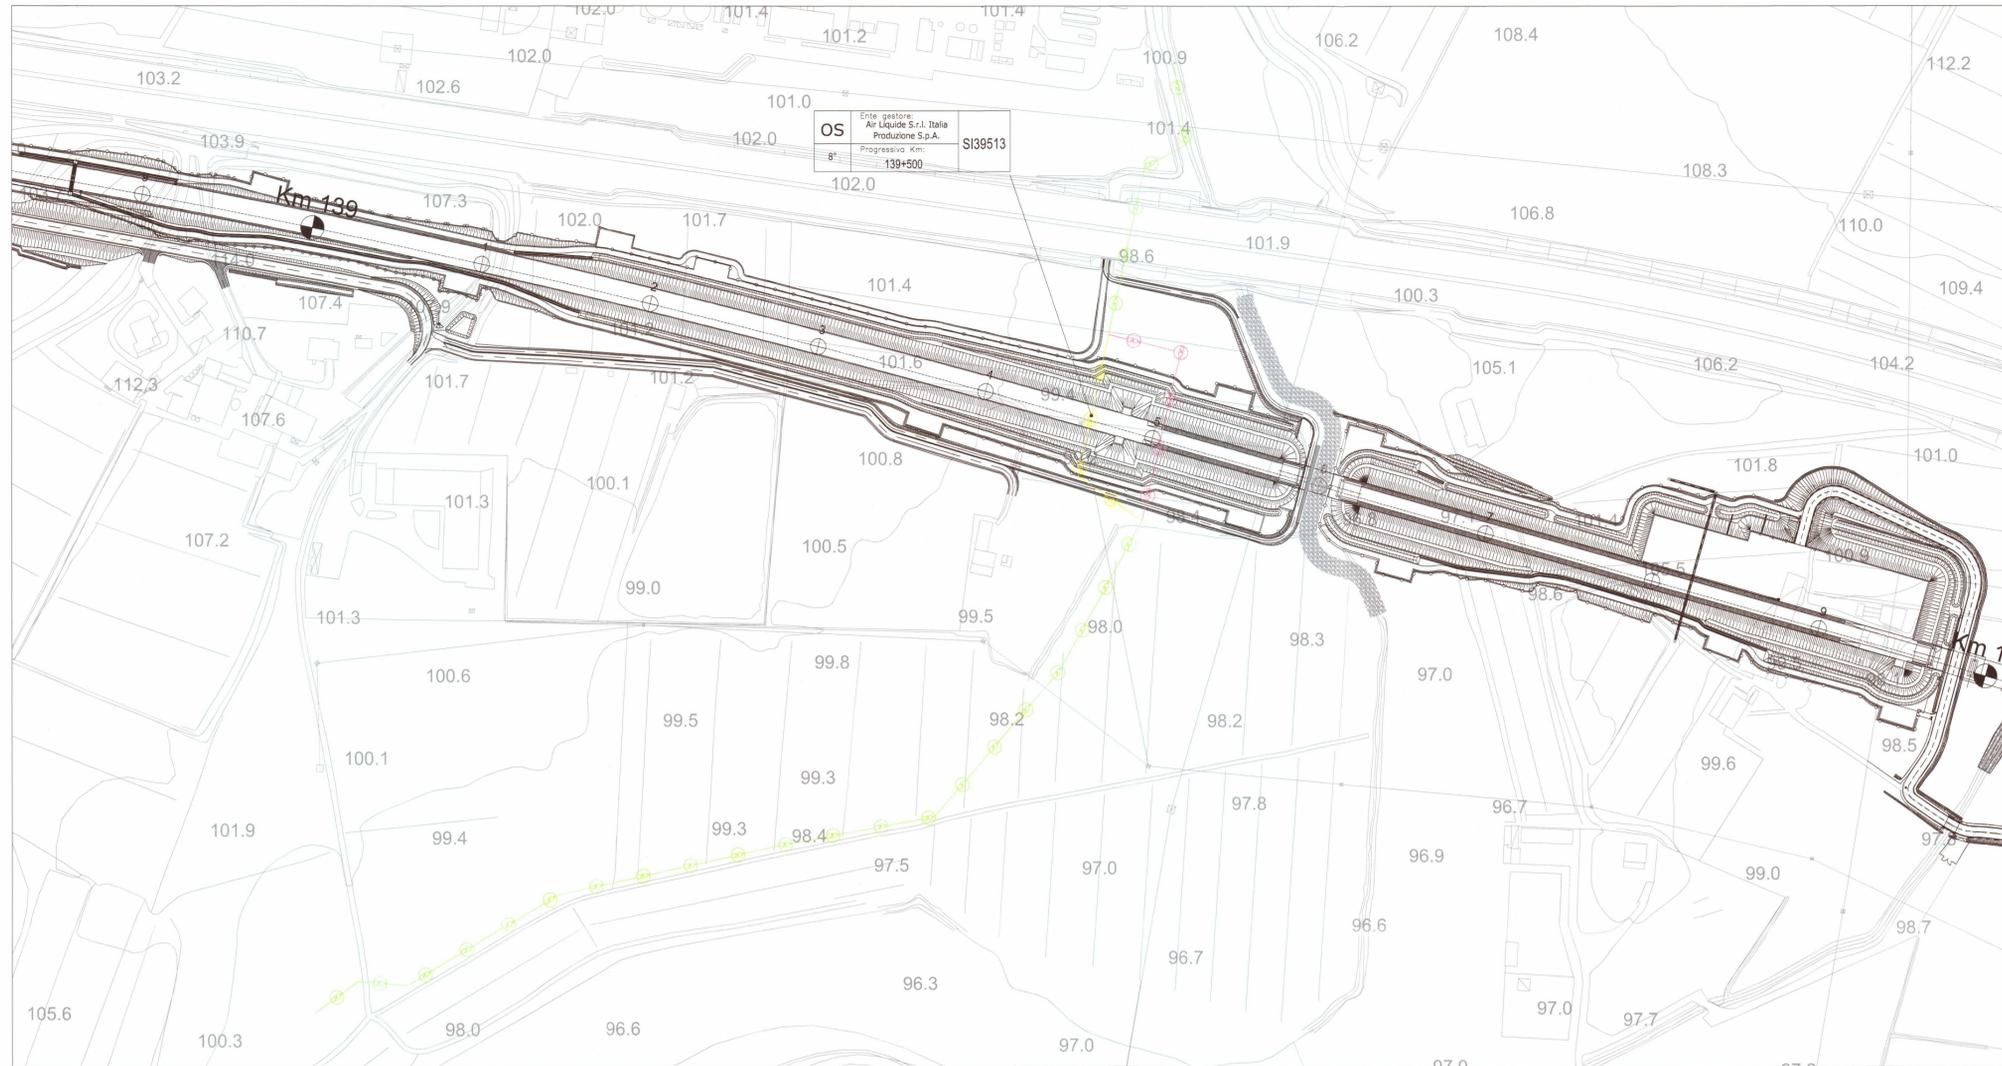

SEZIONE LONGITUDINALE  
SCALA 1:200

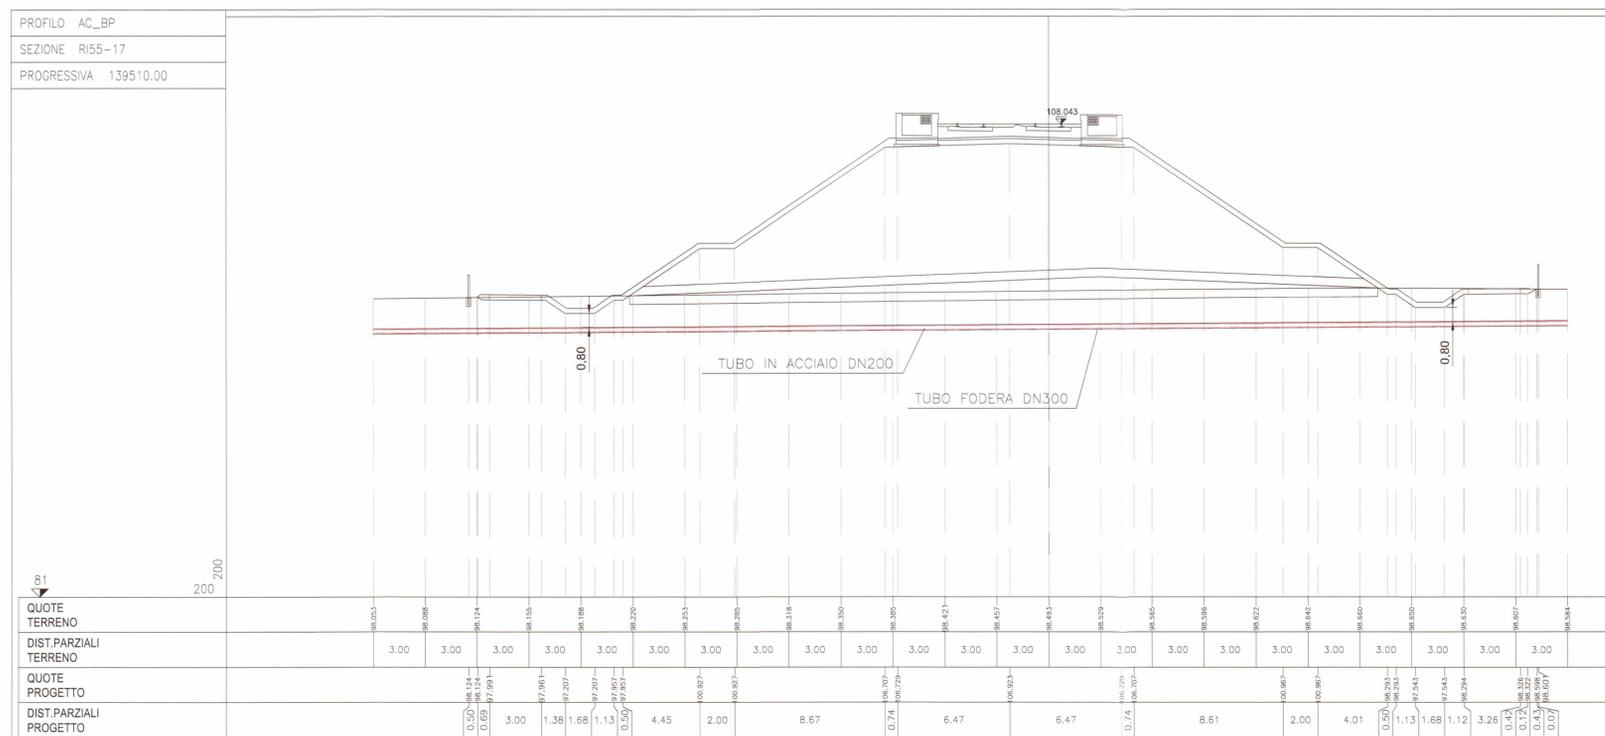

DISEGNI DI RIFERIMENTO

DESCRIZIONE	CODICE
RI55 dal km 139+110 al km 139+588 - Planimetria stato di progetto	INR11EE2P8RI5500002
INY3 - PISTA CICLABILE VIADOTTO RIO TONELLO - PK 139+500 - PLANIMETRIA DI PROGETTO E DI TRACCIAMENTO	INR11EE2PZINY300001

LEGENDA SOTTOSERVIZI INTERFERENTI

PROGETTO	ESISTENTE	DA DEMOLIRE	
			EA Elettrodotti alta e altissima tensione
			EM Reti di media tensione aerea
			EM Reti di media tensione interrata
			EB Reti di bassa tensione aerea
			EB Reti di bassa tensione interrata
			GA Reti gas di 1', 2', 3' specie
			GM Reti gas di media pressione
			GB Reti gas di bassa pressione
			OS Ossigenodotti
			FG Fognature
			AC Acquedotti
			TC Reti di telecomunicazione aerea
			TC Reti di telecomunicazione interrata
			IP Illuminazione Pubblica

Tipologia	Ente gestore:	CODICE	Codice interferenza
TUBAZ	Progressiva Km:		

COMMITTENTE:



ALTA SORVEGLIANZA:



GENERAL CONTRACTOR:



INFRASTRUTTURE FERROVIARIE STRATEGICHE DEFINITE DALLA LEGGE OBIETTIVO N. 443/01

LINEA A.V./A.C. TORINO - VENEZIA Tratta MILANO - VERONA  
Lotto funzionale Brescia-Verona  
PROGETTO ESECUTIVO

SI39513- Interferenza Air Liquide Sr.l.  
Planimetria Sottoservizi interferenti  
Opere interferite: RI55-INY3  
VARIANTE M23

GENERAL CONTRACTOR	DIRETTORE LAVORI	SCALA:
Consorzio <b>Cepav due</b> Consorzio Cepav due Il Direttore del Consorzio (Ing. T. Tacchini)		VARIE
Data:	Data:	

COMMESSA	LOTTO	FASE	ENTE	TIPO DOC.	OPERA/DISCIPLINA	PROGR.	REV.
IN0R	11	E	E2	PZ	IM0000	020	A

PROGETTAZIONE	Rev.	Descrizione	Autore	Data	Verificato	Data
A	Emissione			10/12/19	Lazzari	10/12/19
B						
C						