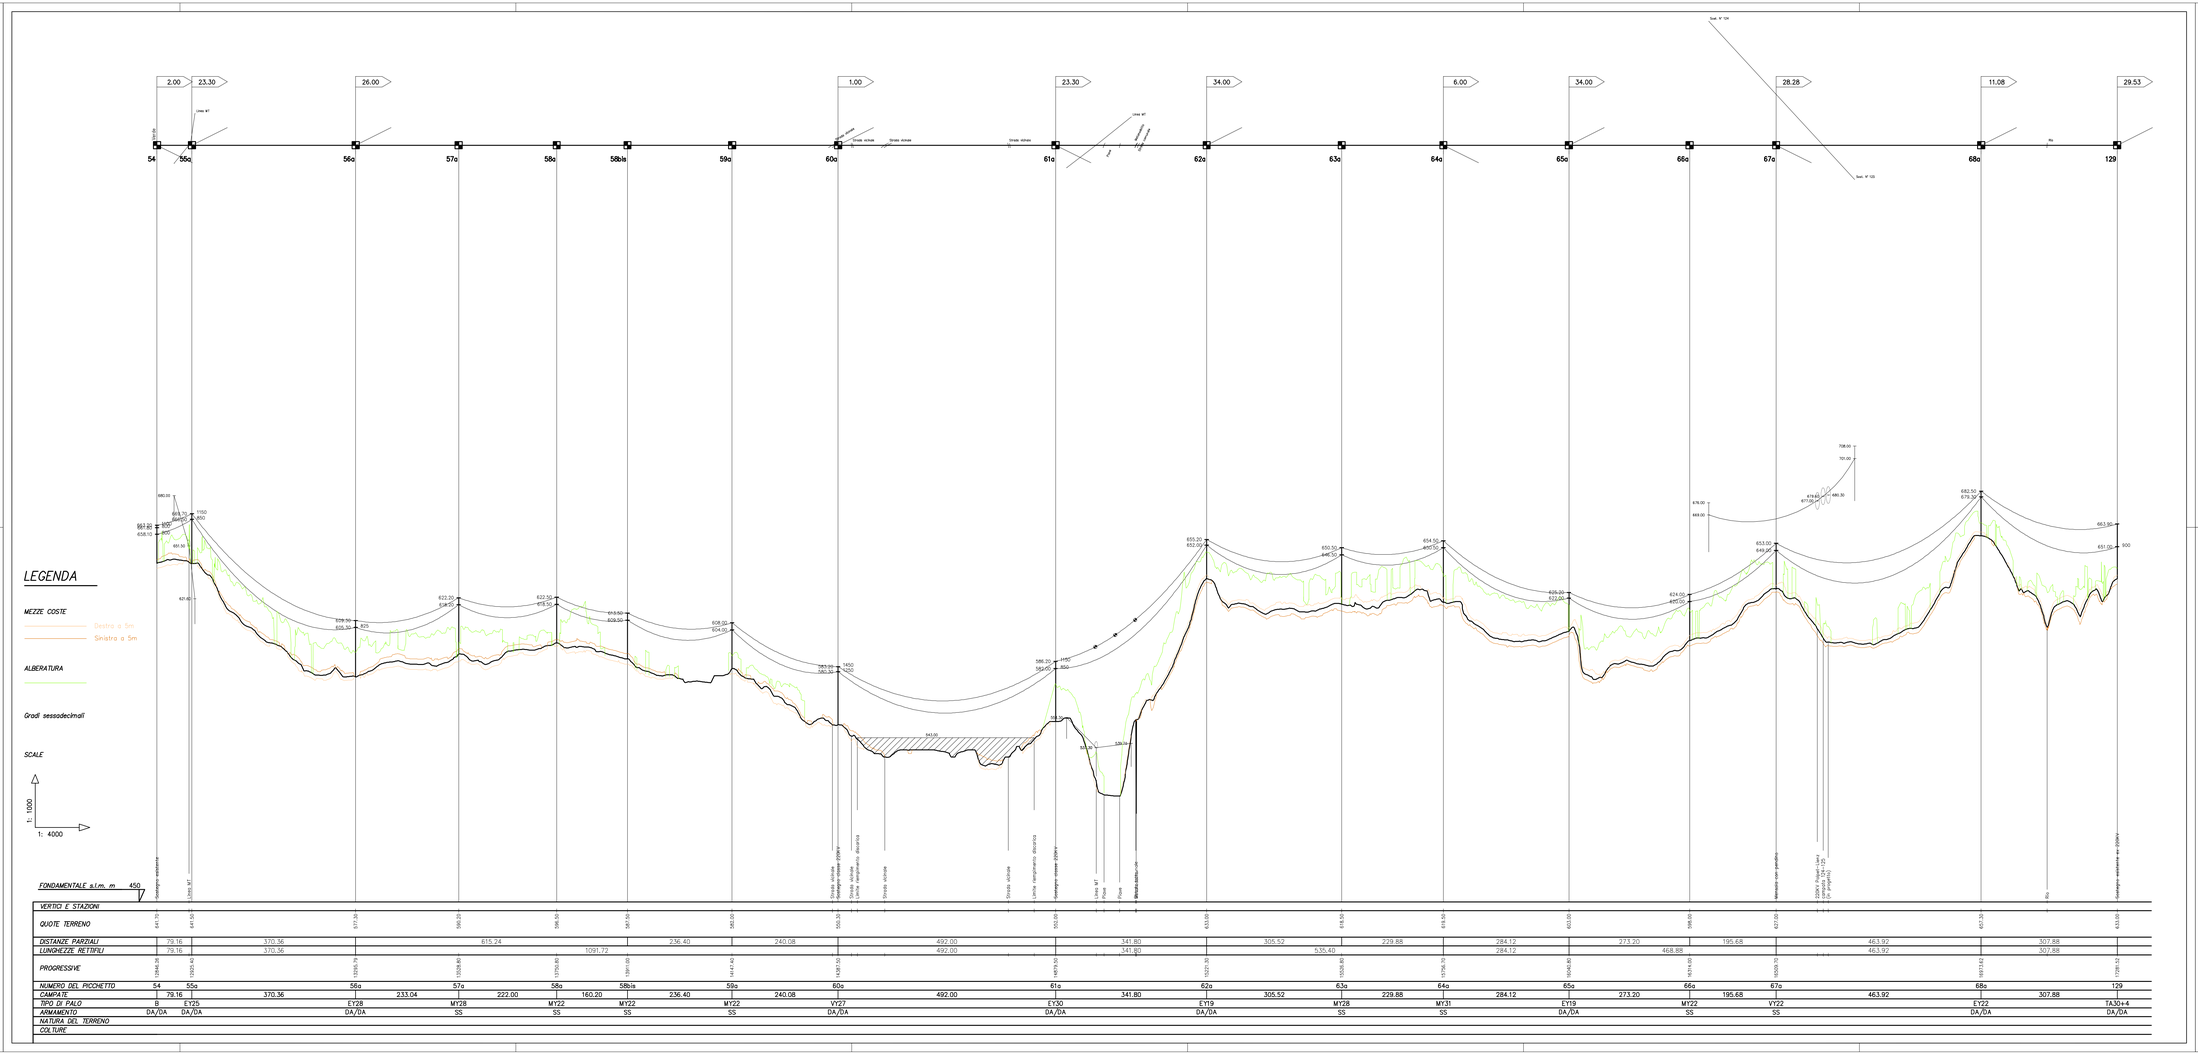

REVISIONI					
00	15/09/2010	Prima emissione	Carrarello F. TERR. LIRELIA	Montagnar G. TERR. LIRELIA	Ferraro R. TERR. LIRELIA
N.	DATA	DESCRIZIONE	ELABORATO	VERIFICATO	APPROVATO

TIPOLOGIA DELL'ELABORATO: PROFILO LONGITUDINALE

CODIFICA DELL'ELABORATO: L U 23670B1 B CX 14164

Terna

PROGETTO

RICAVATO DAL DOC. TERNA

CLASSIFICAZIONE DI SICUREZZA

TITOLO

Razionalizzazione e sviluppo della Rete di Trasmissione Nazionale nella media valle del Piave
Piano Tecnico delle opere
Linea 220KV Pelos - Gardona (23670B1)
Tratto dal sostegno n° 54a al sostegno n° 129

NOME DEL FILE	SCALA CAD	FORMATO	SCALA	FOGLIO
Plano_670_1_1_Prof_SM	1 unità = 1 mm	1450X400	1:4000/1:1000	1 di 3

Questo documento contiene informazioni di proprietà Terna S.p.A. e deve essere utilizzato esclusivamente dal destinatario in relazione alle finalità per le quali esso nasce. E' vietata qualsiasi forma di riproduzione o di divulgazione senza l'esplicito consenso di Terna S.p.A.

This document contains information proprietary to Terna S.p.A. and it will have to be used exclusively for the purposes for which it has been furnished. Whatever kind of spreading or reproduction without the written permission of Terna S.p.A. is prohibited.