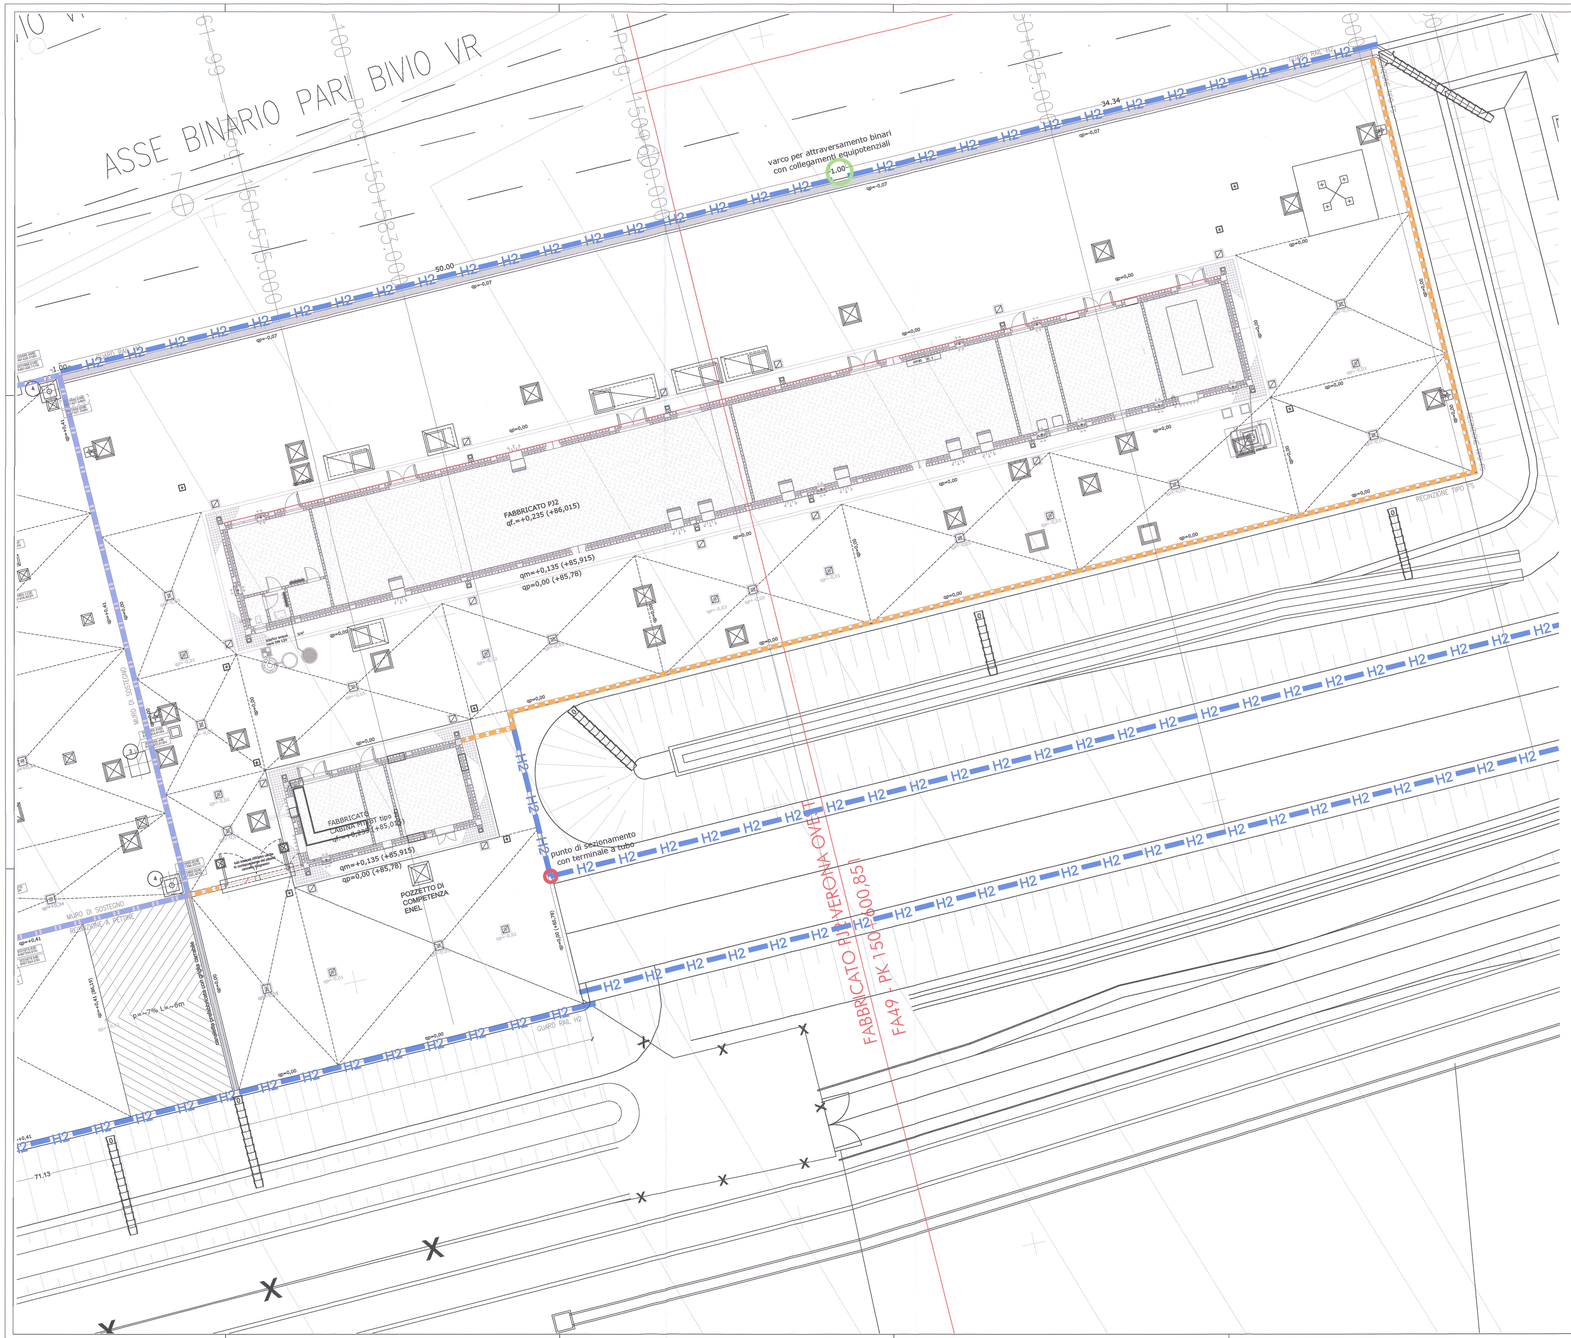

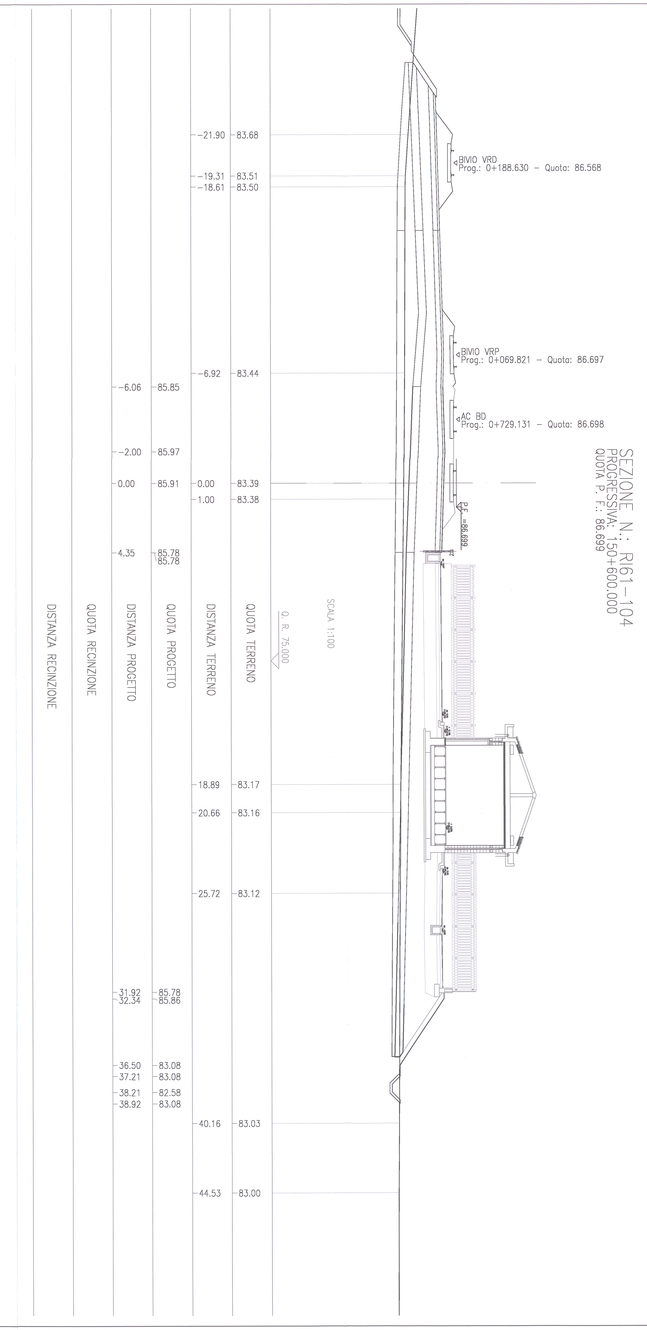

DISEGNI DI RIFERIMENTO

	CODICE											DESCRIZIONE
INOR	11	1	F2	P	A	FA	49	P	5	001		FA49 - FABBRICATO PJ2 VERONA OVEST - PK 150+600.851 - Planimetria generale e sezione con
INOR	11	1	F2	P	A	FA	49	P	5	002		FA49 - FABBRICATO PJ2 VERONA OVEST - PK 150+600.851 - Planimetria rete fognaria
INOR	11	1	F2	P	A	FA	49	P	5	003		FA49 - FABBRICATO PJ2 VERONA OVEST - PK 150+600.851 - Planimetria irrigazione
INOR	11	1	F2	P	A	FA	49	P	5	004		FA49 - FABBRICATO PJ2 VERONA OVEST - PK 150+600.851 - Planimetria tracciamento - Posizionamento cassette, fotocavo, pozzetti, tracciamento fondazioni
INOR	11	1	F2	B	Z	FA	49	P	5	001		FA49 - FABBRICATO PJ2 VERONA OVEST - PK 150+600.851 - Particolari elementi costitutivi del piazzale e della strada di accesso
INOR	11	1	F2	B	Z	FA	49	P	5	002		FA49 - FABBRICATO PJ2 VERONA OVEST - PK 150+600.851 - Pozzetti pelliccia - Carpenteria, armatura e
INOR	11	1	F2	B	Z	FA	49	P	5	003		FA49 - FABBRICATO PJ2 VERONA OVEST - PK 150+600.851 - Pozzetti pelliccia - Carpenteria, armatura e
INOR	11	1	F2	B	C	FA	49	P	5	001		FA49 - FABBRICATO PJ2 VERONA OVEST - PK 150+600.851 - Pozzetti pelliccia - Carpenteria, armatura e
INOR	11	1	F2	B	Z	FA	49	P	5	001		FA49 - FABBRICATO PJ2 VERONA OVEST - PK 150+600.851 - Cancella d'ingresso e recinzioni tipo F5 - Carpenteria, armatura e particolari
INOR	11	1	F2	B	Z	FA	49	P	5	002		FA49 - FABBRICATO PJ2 VERONA OVEST - PK 150+600.851 - Basamento generatore - Carpenteria, armatura
INOR	11	1	F2	B	C	FA	49	P	5	001		FA49 - FABBRICATO PJ2 VERONA OVEST - PK 150+600.851 - Basamento serbatoio generatore - Carpenteria, armatura e particolari
INOR	11	1	F2	B	Z	FA	49	P	5	004		FA49 - FABBRICATO PJ2 VERONA OVEST - PK 150+600.851 - Basamento traliccio - Carpenteria, armatura e
INOR	11	1	F2	C	L	FA	49	P	5	001		FA49 - FABBRICATO PJ2 VERONA OVEST - PK 150+600.851 - Relazione di calcolo pozzetti pelliccia
INOR	11	1	F2	C	L	FA	49	P	5	002		FA49 - FABBRICATO PJ2 VERONA OVEST - PK 150+600.851 - Relazione di calcolo cancella d'ingresso,
INOR	11	1	F2	C	L	FA	49	P	5	003		FA49 - FABBRICATO PJ2 VERONA OVEST - PK 150+600.851 - Relazione di calcolo basamento generatore
INOR	11	1	F2	C	L	FA	49	P	5	004		FA49 - FABBRICATO PJ2 VERONA OVEST - PK 150+600.851 - Relazione di calcolo basamento serbatoio
INOR	11	1	F2	C	L	FA	49	P	5	005		FA49 - FABBRICATO PJ2 VERONA OVEST - PK 150+600.851 - Relazione di calcolo basamento traliccio
INOR	11	1	F2	C	L	FA	49	P	5	001		FA49 - FABBRICATO PJ2 VERONA OVEST - PK 150+600.851 - Relazione di calcolo pavimentazioni stradali e di
INOR	11	1	F2	D	I	FA	49	P	5	001		FA49 - FABBRICATO PJ2 VERONA OVEST - PK 150+600.851 - Relazione idraulica, calcolo smaltimento acque meteoriche ed impianto fognario
INOR	11	1	F2	B	C	FA	49	P	5	004		FA49 - FABBRICATO PJ2 VERONA OVEST - PK 150+600.851 - Caratteristiche Segnaletica 1 di 3
INOR	11	1	F2	B	C	FA	49	P	5	005		FA49 - FABBRICATO PJ2 VERONA OVEST - PK 150+600.851 - Caratteristiche Segnaletica 2 di 3
INOR	11	1	F2	B	C	FA	49	P	5	006		FA49 - FABBRICATO PJ2 VERONA OVEST - PK 150+600.851 - Caratteristiche Segnaletica 3 di 3
INOR	11	1	F2	P	Z	FA	49	D	7	001		FA49 - FABBRICATO PJ2 VERONA OVEST - PK 150+600.851 - Strada di Accesso e/ Piazzale - Planimetria, tracciamento, profilo longitudinale, sezione tipo, segnaletica
INOR	11	1	F2	W	B	FA	49	D	7	001		FA49 - FABBRICATO PJ2 VERONA OVEST - PK 150+600.851 - Strada di Accesso e/ Piazzale, asse 1 - Sezioni trasversali 1 di 2
INOR	11	1	F2	W	B	FA	49	D	7	002		FA49 - FABBRICATO PJ2 VERONA OVEST - PK 150+600.851 - Strada di Accesso e/ Piazzale, asse 2 - Sezioni trasversali 2 di 2
INOR	11	1	F2	W	O	FA	49	D	7	001		FA49 - FABBRICATO PJ2 VERONA OVEST - PK 150+600.851 - Strada di Accesso e/ Piazzale - Relazione descrittiva tracciato stradale di accesso al piazzale

NOTE GENERALI

LE QUOTE DI LIVELLO SONO ESPRESSE IN METRI.
La quota del piazzale (qp) è +85,78 e coincide con la quota 0,00 degli elaborati.
La quota del fabbricato (qf) è +86,015 e coincide con la quota +0,235 degli elaborati.
La quota del marciapiede del fabbricato (qm) è +85,915 e coincide con la quota +0,135 degli elaborati.

PAVIMENTAZIONI ESTERNE:
1) STRATO DI RILEVATO:
terre del gruppi A1, A2, A3 e A4 di cui alla Norma CNR-UNI 10006 (vedi sez. V punto 2.4.1 C.C.O.C.)
2) STRATO DI FONDAZIONE:
misto granulare 0-70 mm
3) STRATO DI CONGLOMERATO BITUMINOSO: (vedi sez. V punto 2.4.5 C.C.O.C.)

LEGENDA

Fossa Imhoff Lt 1260 (4/5 utenti)
Vasca di accumulo Lt 1260
Serbatoio Lt 1000
Pendenze area carrabile
Canaletta con griglia carrabile
Caditoia carrabile in ghisa 50 x 50 cm — C
Pozzetto di immissione carrabile 40 x 40 cm — I
Pozzetto firenze carrabile 60 x 60 cm
Pozzetto di ispezione raccolta pluviale 30 x 45 cm — P
Embrici di scarico piazzale — S
Pozzetto polifora tipologia PZ-A 300 x 160 cm h 220cm
Pozzetto polifora tipologia PZ-B 200 x 160 cm h 220 cm
Pozzetto polifora tipologia PZ-C 420 x 160 cm h 220cm
Pozzetto polifora tipologia PZ-D 230 x 160 cm h 220
Pozzetto polifora tipologia PZ E 120 x 120 cm h 140cm
Pozzetto polifora tipologia PZ F 120 x 120 cm h 155cm
Pozzetto carrabile 60x60x60
Telecamera
Pozzetto messa a terra
Telefono stagno a parete — T

Prevedere chiusura a clapet per i tubi di scarico all'estremità del tubo stesso.
La classe dei pozzetti carrabili e' d 400, come indicato nella uni en 124
Per le specifiche di posa degli impianti e dei componenti dell'apparato idrosanitario vedi relazione impianto idrosanitario
Muro di sostegno rampa

LEGENDA RECINZIONI
Recinzione tipo F5 h=210 cm
Recinzione a pettine =215 cm
Racinzione con guard rail. Tipologia H2 h=70 cm

Per i particolari del cancello d'ingresso e della recinzione vedi elaborato:
INOR | 11 | 1 | U | B | Z | FA | 49 | P | 5 | 001 | FA49 - FABBRICATO PJ2 VERONA OVEST - PK 150+600.851 - Cancella d'ingresso e recinzioni tipo F5 - Carpenteria, armatura e particolari

Per i particolari degli elementi costitutivi del piazzale e della strada di accesso vedi elaborato:
INOR | 11 | 1 | U | B | Z | FA | 49 | B | 5 | 001 | FA49 - FABBRICATO PJ2 VERONA OVEST - PK 150+600.851 - Particolari elementi costitutivi del piazzale e della strada di accesso

COMMITTENTE:
RFI RETE FERROVIARIA ITALIANA
GRUPPO FERROVIE DELLO STATO

ALTA SORVEGLIANZA:
ITALFERR
GRUPPO FERROVIE DELLO STATO

GENERAL CONTRACTOR:
Cepav due
Consorzio Eni per l' Alta Velocità

INFRASTRUTTURE FERROVIARIE STRATEGICHE DEFINITE DALLA LEGGE OBIETTIVO N. 443/01

LINEA A.V./A.C. TORINO - VENEZIA Tratta MILANO - VERONA
Lotto funzionale Brescia-Verona
PROGETTO ESECUTIVO

FA49

FABBRICATO PJ2 VERONA OVEST - PK 150+600,851

Planimetria generale e sezione con sistemazioni esterne

GENERAL CONTRACTOR: Consorzio Cepav due
Data: 05 GIU 2019
Consorzio Cepav due Il Direttore del Consorzio Ing. F. Malesi
DIRETTORE LAVORI
Data:
SCALA: 1:100

COMMESSA	LOTTO	FASE	ENTE	TIPO DOC.	OPERA/DISCIPLINA	PROGR.	REV.
INOR	11	E	E2	PA	FA4905	001	A

PROGETTAZIONE

Rev.	Descrizione	Redatto	Data	Verificato	Data	Validato	Data
A	Emissione	D. Lotti	19/04/19	G. Pesci	19/04/19	A. Mancini	19/04/19
B							
C							

IL PROGETTISTA
INTEGRATO
Ing. Carlo Pesci
Ordine degli Ingegneri della Provincia di Roma n. A 19971
Geom. Angelo Mancini
Collegio dei Geometri della Provincia di Roma n. 17584

CIG. 7914473344A
Progetto cofinanziato dalla Unione Europea
Stampato dal Service di plottaggio ITALFERR S.p.A. ALBA Srl
File: INOR11EE2PAF4905001A.dwg
CUP: F81H91000000008
Scala di plot: 1:1