

SCALA 1:750

Descrizione interferenza:
 L'infrastruttura di Telecom interferisce con le opere di costruzione della tratta ferroviaria Milano-Verona denominata TR27 in comune di Sona (VR) in corrispondenza di via De Amicis.
 La risoluzione prevede:


- un intervento provvisorio, mediante la costruzione di una palificazione provvisoria (composta da pali e cavo aereo) e una tratta interrata, necessario alla risoluzione delle interferenze con i lavori di costruzione del manufatto ferroviario.
- un intervento definitivo, mediante la costruzione di una nuova infrastruttura sotterranea (composta da tubazione diam.125mm e pozzetti 60x60), atta a ricollocare in modo definitivo le infrastrutture esistenti. Nel tratto in corrispondenza dell'interferenza e nella fascia dei 20 m da ambo i lati dal manufatto più esterno, la nuova infrastruttura sotterranea sarà protetta da involucro metallico.

Cavi in tubazioni esistenti recuperati e palifica recuperata ove interferente.
 Materiale utilizzato per la risoluzione:

- Tubazione Ø 125mm
- Involucro metallico di ferro zincato continuo 140x140 spessore 2mm
- Pozzetti prefabbricati 60x60cm con chiusini in ghisa carrabili
- Pali e cavo aereo

LEGENDA INFRASTRUTTURE TELEFONICHE:

—	TRACCIATO INFRASTRUTTURA AEREA	- - -	TRACCIATO INFRASTRUTTURA INTERRATA	□	POZZETTO 60x60	○	PALO
- - -	TRACCIATO INFRASTRUTTURA INTERRATA PROTETTO ESTERNAMENTE DA INVOLUCRO METALLICO DI FERRO ZINCATO CONTINUO	■	TRACCIATO ESISTENTE	■	DEMOLIZIONE		
■	NUOVO TRACCIATO	■	PROVVISORIO				

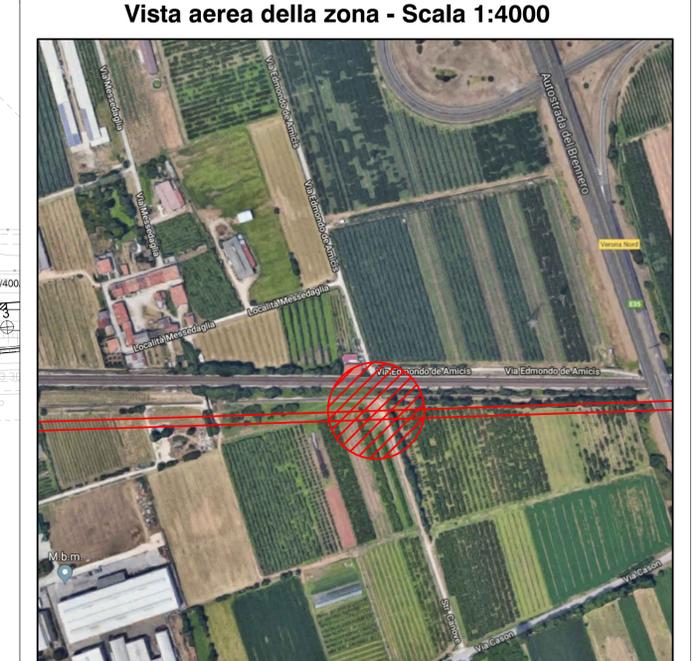

PROGETTO ESECUTIVO

LINEA A.V./A.C. TORINO VENEZIA - Tratta Milano Verona
 Lotto Funzionale: Brescia - Verona
 Progetto Esecutivo


 PROGETTO DI ADEGUAMENTO IMPIANTI

SCHEDA N. SI35538 - TR27 - RI61 - OP05 - LUGAGNANO

Comune di Sona (VR) - Via De Amicis Progressiva: Binaro Pari Km 150+660		 	
RIFERIMENTO ELABORATO	CODICE SCHEDA	DATA	REVISIONE
-	Tipologia: LTA Vibilità: SI35538-ESE	Agosto 2018	1 10/08/2018 2 17/10/2018
REDDATTO	VERIFICATO	APPROVATO	Formato: A1 Rif. Tavola: PLANIMETRIA Foglio n. 1
S.P.	ING. GIUSEPPE ALAMA	MARIO MAZZI	

IL PRESENTE DOCUMENTO È DI PROPRIETÀ DI TELECOM ITALIA SPA E NON POTRÀ ESSERE COPIATO, RIPRODOTTO O ALTREMENTE PUBBLICATO, IN TUTTO O IN PARTE, SENZA IL SUO ESPLICITO CONSENSO.