

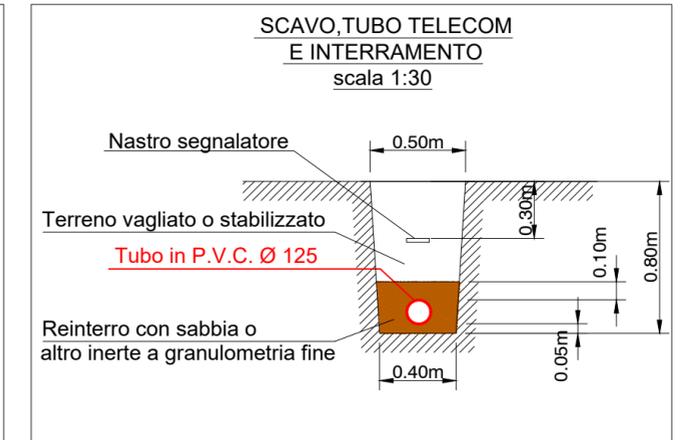
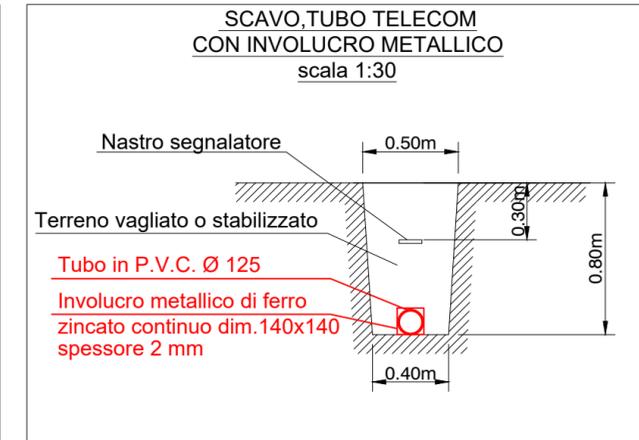


Tipologici e sezioni tipo

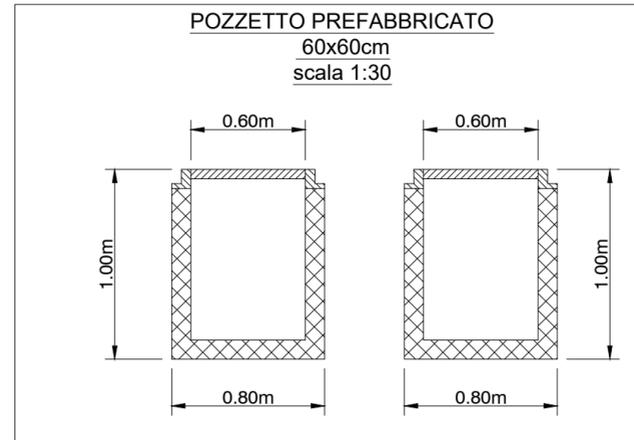

SEZIONE PROGRESSIVA: 150+660

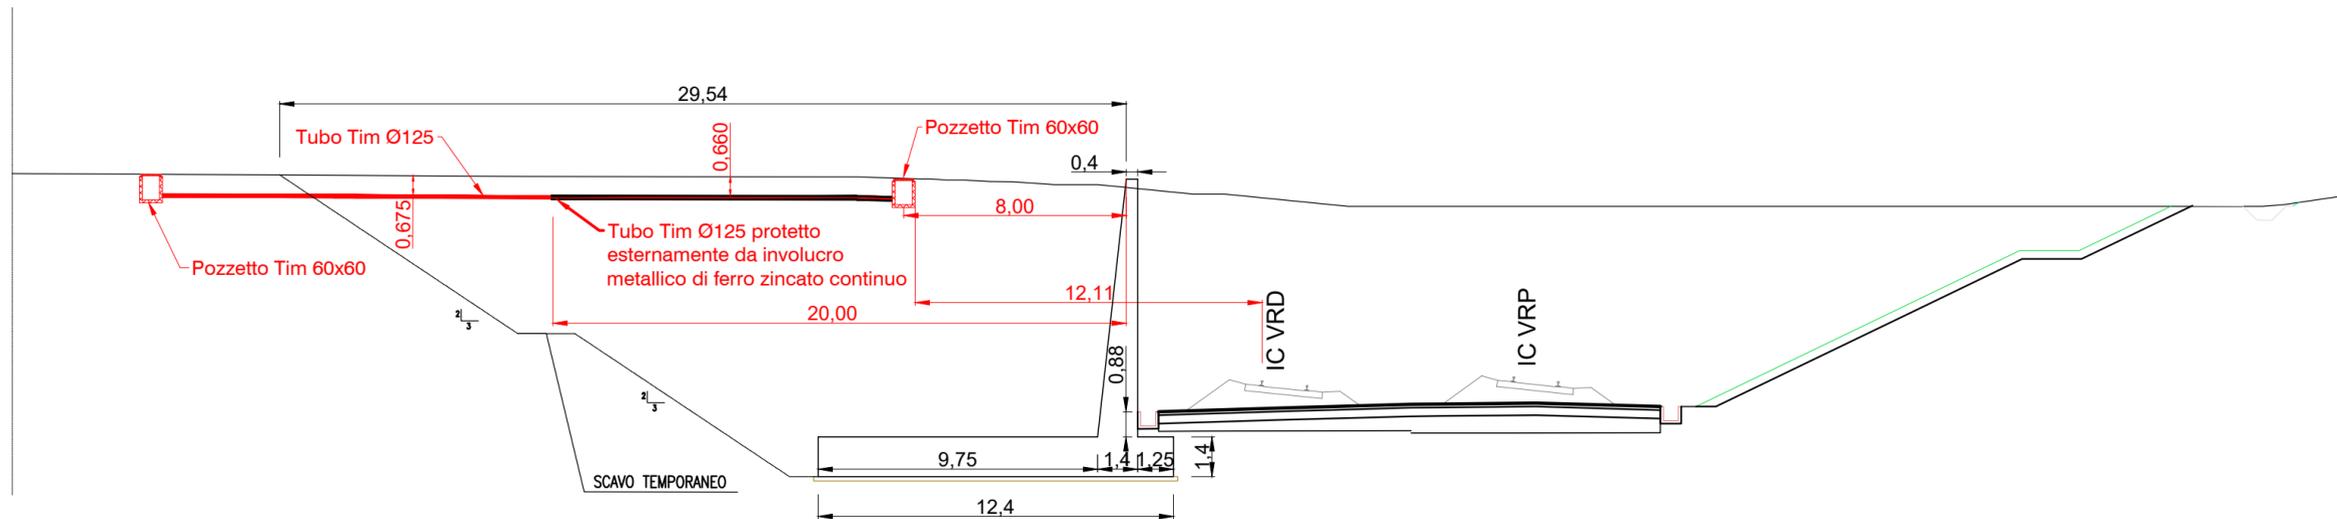

PROGETTO ESECUTIVO

LINEA A.V./A.C. TORINO VENEZIA - Tratta Milano Verona
Lotto Funzionale: Brescia - Verona
Progetto Esecutivo

PROGETTO DI ADEGUAMENTO IMPIANTI



SCHEDA N. SI35538 - TR27 - RI61 - OP05 - LUGAGNANO

Comune di Sona (VR)
Via De Amicis
Progressiva: Binario Pari Km 150+660

Proprietà:
CO.GES.IN. S.p.A. **TIM**

RIFERIMENTO ELABORATO				DATA:	REVISIONE	
-	CODICE SCHEDA			Agosto 2018	n.	data
	Tipologia	Viabilità	Numero scheda		Stato	1
-	LTA		SI35538	ESE	2	17/10/2018
				SCALA:	1:200	

REDATTO	S.P.	Formato: 640x300mm
VERIFICATO	ING. GIUSEPPE ALAMIA	Rif. Tavola: SEZIONE
APPROVATO	MARIO MAZZI	Foglio n. 2