
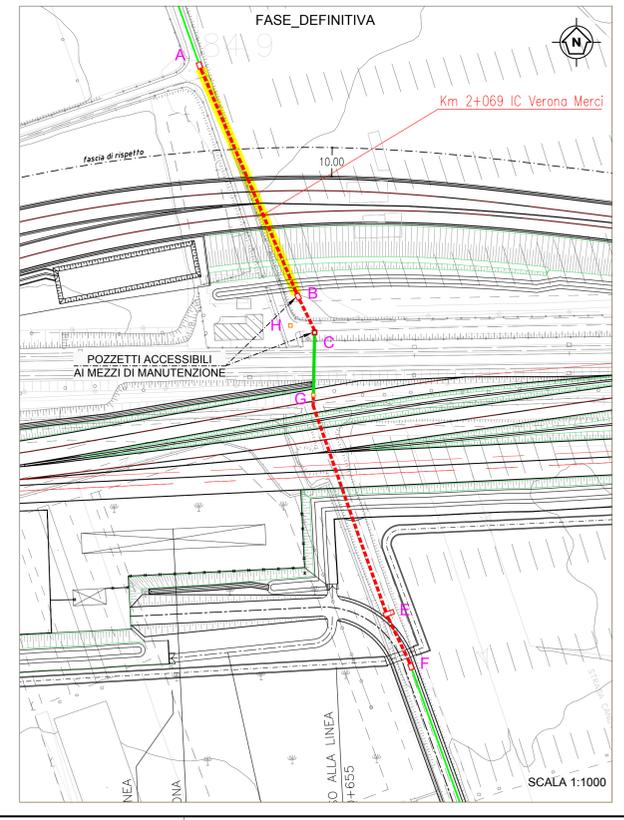
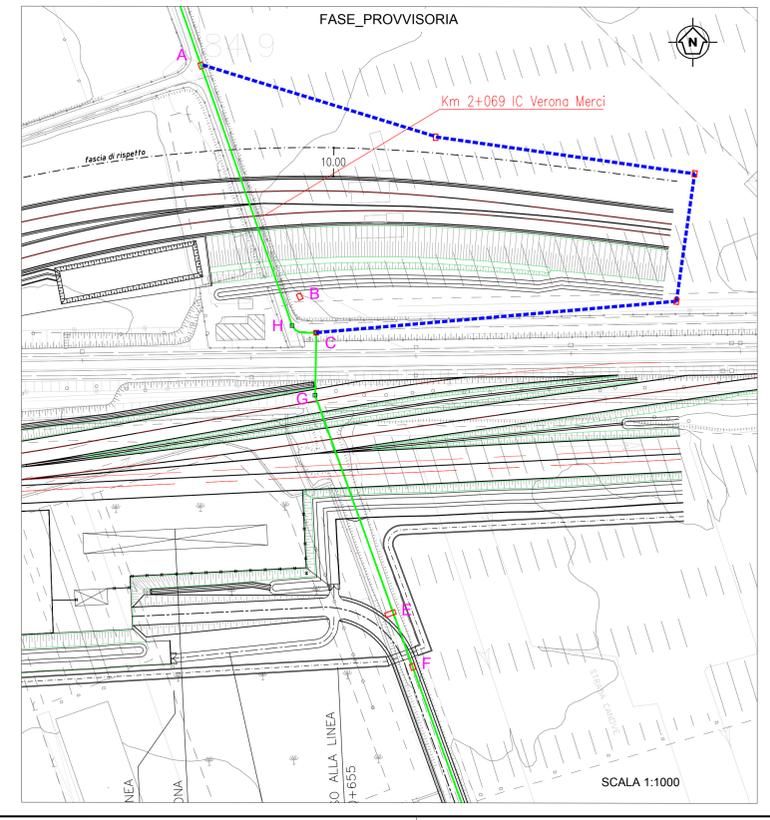


LEGENDA

- Percorso esistente
- - - Percorso di provvisorio
- - - Percorso di progetto
- Opere edili realizzate da Cepav Due

SCALA 1:250

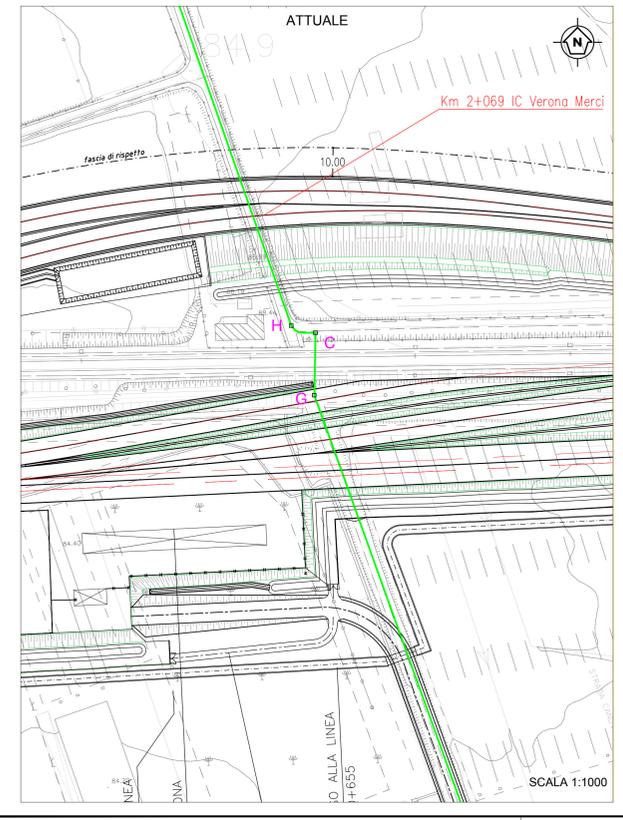

COROGRAFIA scala 1:50000

<p>Progettazione: agsm Direzione Ricerca e Progettazione - Divisione Tecnica di Gruppo Progettazione Gas, Riscaldamento e Interferenze</p>		<p>Comitente: megareti ENERGIA E GAS</p>		<p>Il Progettista: ING. MARCO CIVITTI</p>		
<p>ATTIVITA' PROGETTO ESECUTIVO LINEA A.V./A.C. TORINO - VENEZIA Tratta MILANO - VERONA - Lotto Funzionale Brescia - Verona -</p>						
<p>CONTENUTO RISOLUZIONE INTERFERENZA S03635 CON POSA LINEA ELETTRICA MT IN CAVO INTERRATO E RELATIVE OPERE ACCESSORIE DA REALIZZARE IN COMUNE DI VERONA (VR) - KM 2+069 IC Verona Mercè</p>						
<p>Numero Attività: 2018_F_44 Tipo Progetto: PD Tavola: 01</p>						
Revisione	Data	Descrizione	Redatto	Verificato	Approvato	Scala
00	18/12/18	Emissione Progetto	CG	AB	MG	varie
01						Località
02	18/12/18	cambiato colore tratta A,C, eliminato pozzetto D	CG	AB	MG	Via Canòve - Via Cason
03						Comune
04						Comune di Verona

Questo disegno non può essere copiato o riprodotto senza autorizzazione, ogni violazione verrà perseguita a norma di legge.