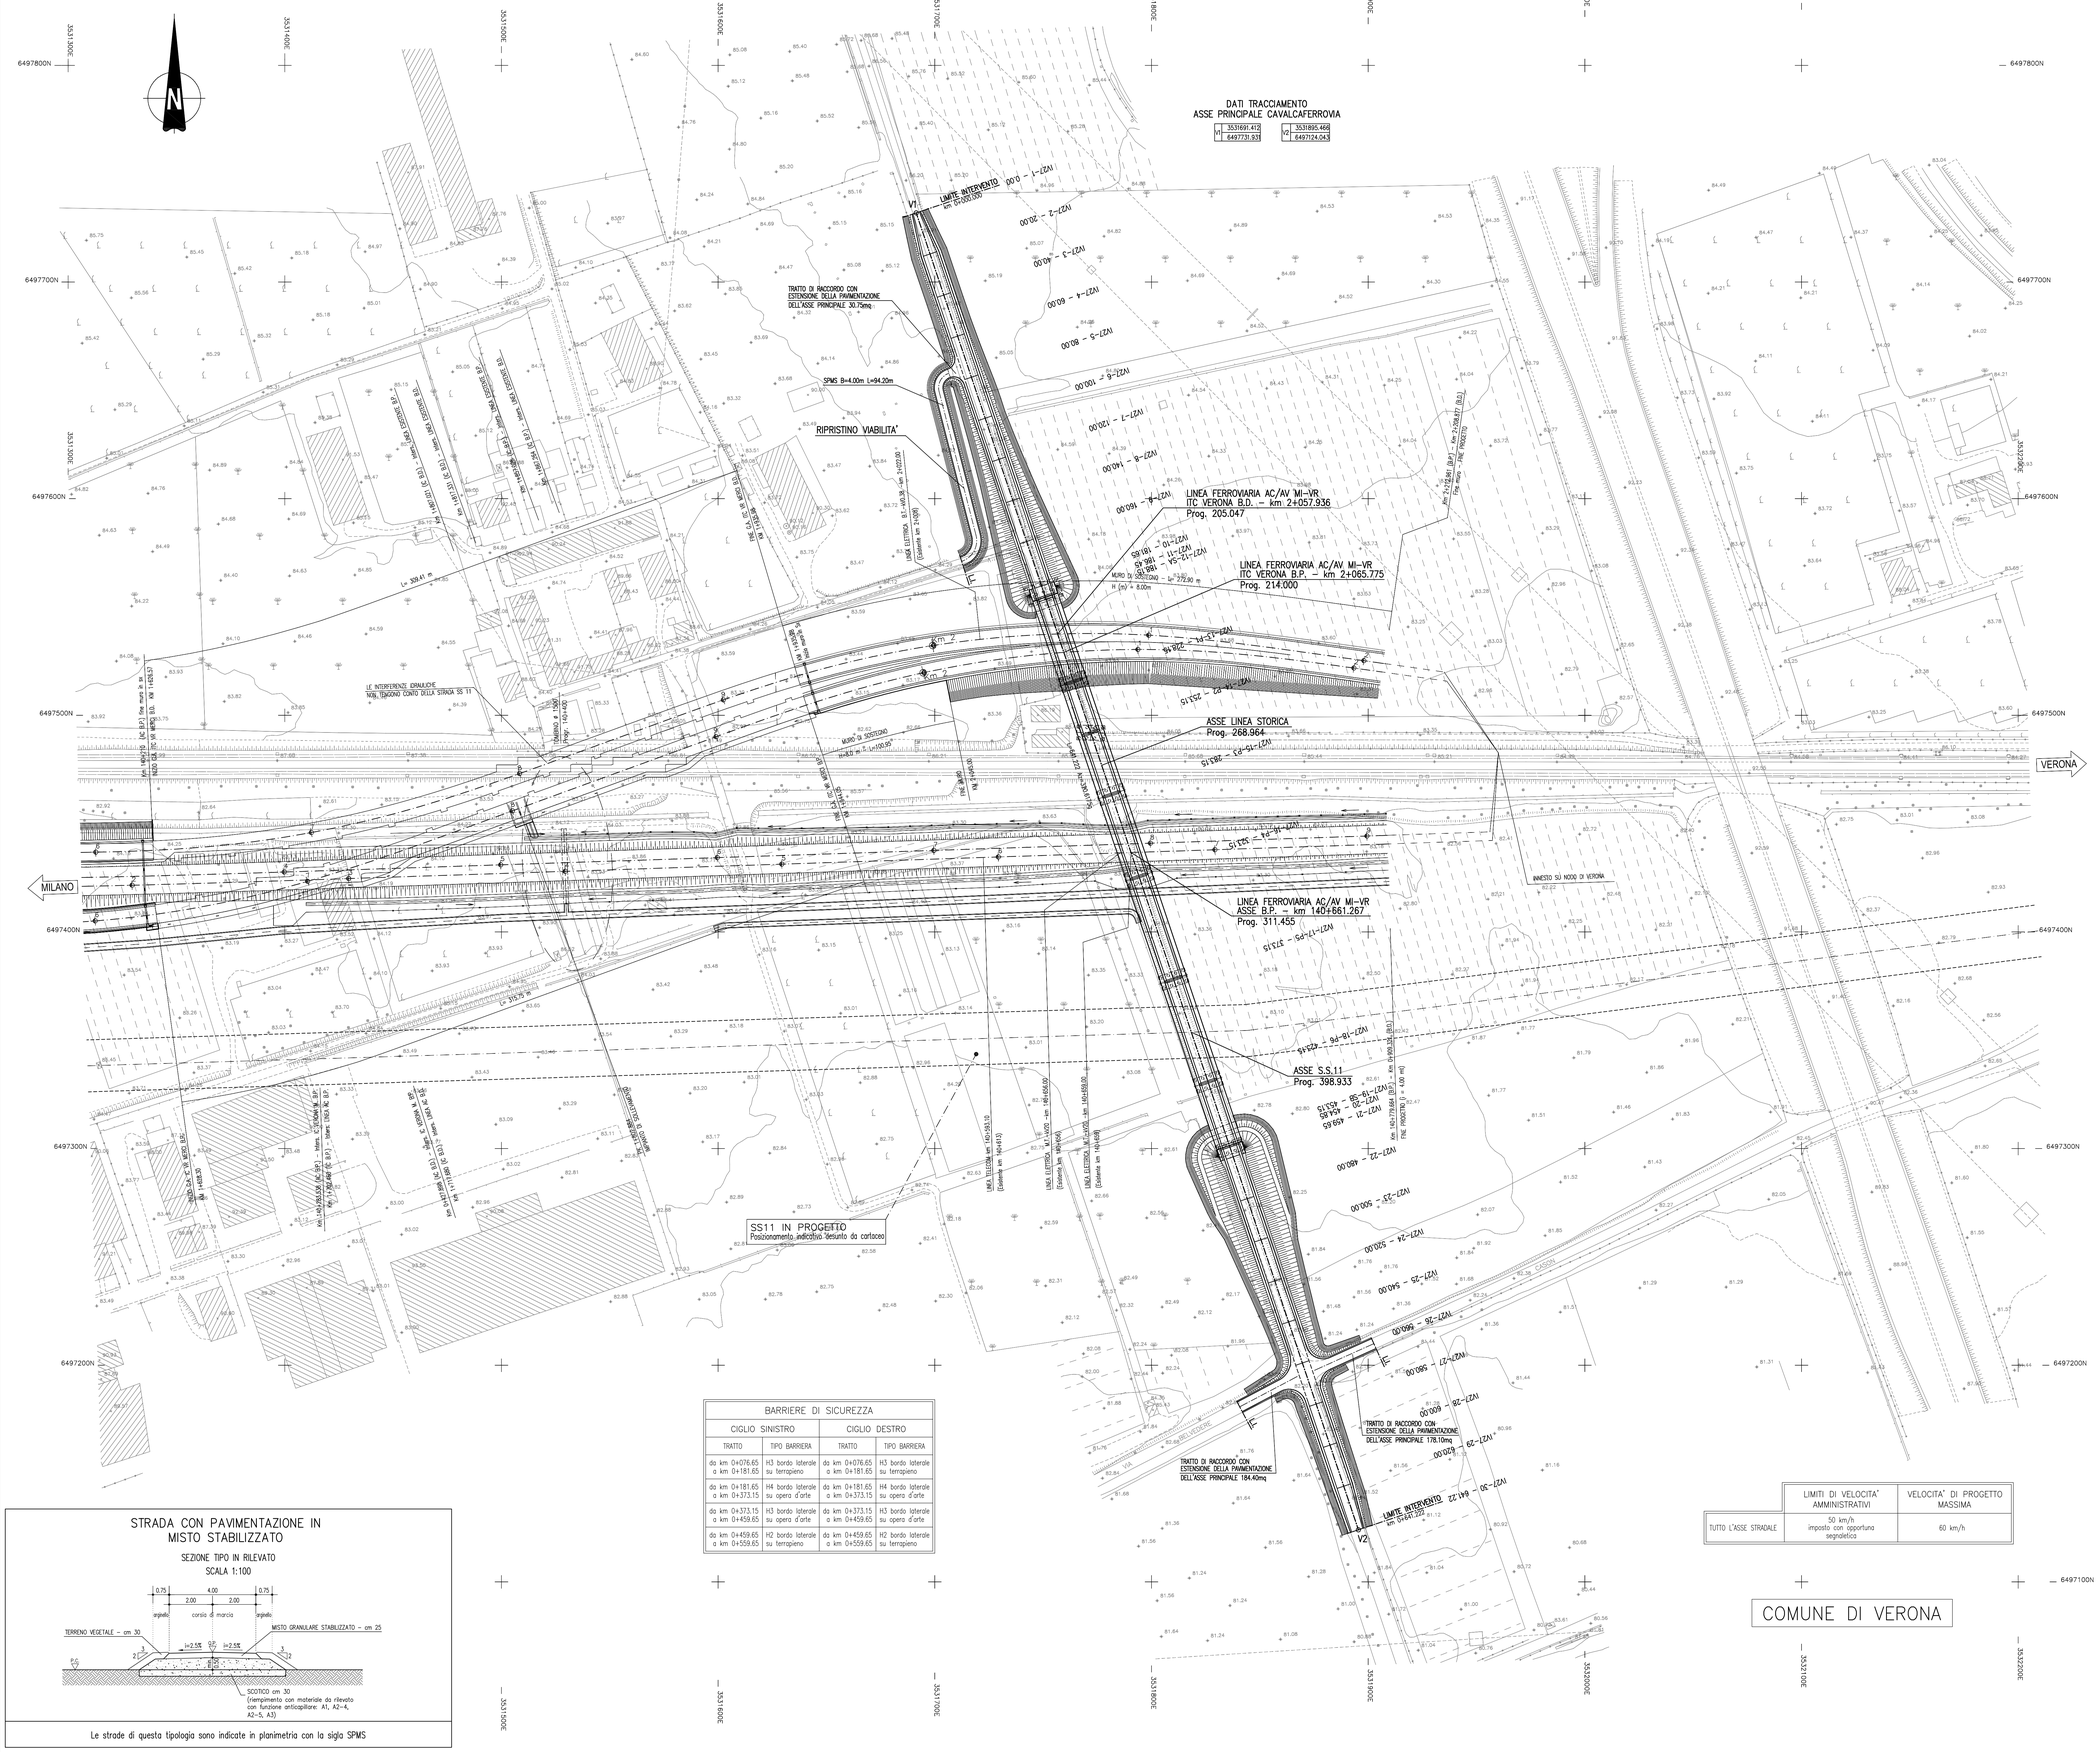

STRADA CON PAVIMENTAZIONE IN MISTO STABILIZZATO

SEZIONE TIPO IN RILEVATO

SCALA 1:100

Le strade di questa tipologia sono indicate in planimetria con la sigla SPMS

BARRIERE DI SICUREZZA

CIGLIO SINISTRO		CIGLIO DESTRO	
TRATTO	TIPO BARRIERA	TRATTO	TIPO BARRIERA
da km 0+076.65 a km 0+181.65	H3 bordo laterale su terrapieno	da km 0+076.65 a km 0+181.65	H3 bordo laterale su terrapieno
da km 0+181.65 a km 0+373.15	H4 bordo laterale su opera d'arte	da km 0+181.65 a km 0+373.15	H4 bordo laterale su opera d'arte
da km 0+373.15 a km 0+459.65	H3 bordo laterale su opera d'arte	da km 0+373.15 a km 0+459.65	H3 bordo laterale su opera d'arte
da km 0+459.65 a km 0+559.65	H2 bordo laterale su terrapieno	da km 0+459.65 a km 0+559.65	H2 bordo laterale su terrapieno

	LIMITI DI VELOCITA' AMMINISTRATIVI	VELOCITA' DI PROGETTO MASSIMA
TUTTO L'ASSE STRADALE	50 km/h imposto con opportuna segnaletica	60 km/h

DISEGNI DI RIFERIMENTO

DESCRIZIONE	CODICE
PLANIMETRIA LINEA A.C. DAL KM 140+224.970 AL KM 140+779.970 E L.C. DI VERONA	IN0500E2F7F0001141
PROFILO LONGITUDINALE LINEA A.C. DAL KM 0+000.000 AL KM 909+321.000 NODO DI VERONA (B.D.)	IN0500E2F7IF0001149
PROFILO LONGITUDINALE LINEA A.C. DAL KM 140+200.000 AL KM 140+778.664 (B.P.)	IN0500E2F7IF0001127
PROFILO LONGITUDINALE IV DI VERONA MERCI (B.P.) DAL KM 1+800.000 AL KM 2+212.961	IN0500E2F7F0001206
PROFILO LONGITUDINALE IV DI VERONA MERCI (B.D.) DAL KM 1+800.000 AL KM 2+208.877	IN0500E2F7F0001209
RELAZIONE GEOTECNICA	IN0500E2R8V2700001
TOMBINI STRADALI – SEZIONE SCATOLARE	IN0500E2B8WV0000003
TIPOLOGICO SOLETTA IMPALCATI STRUTTURA MISTA – CATEGORIA F2 – LASTRE TRALICCIATE	IN0500E2BZV0008003
TIPOLOGICO CARPENTERIA METALLICA IMPALCATO – CATEGORIA F2 – CONTROVENTI SUPERIORI E RITEGNI SISMICI	IN0500E2BZV0007016
CVF STRADE CAT F2 : CARPENTERIA IMPALCATO	IN0500E2B8WV0005019
TIPOLOGICO CVF SMALTIMENTO ACQUE METEORICHE TAV 1/2	IN0500E2PZV0003001
TIPOLOGICO CVF SMALTIMENTO ACQUE METEORICHE TAV 2/2	IN0500E2PZV0003002
SEZIONI TIPO IN RILEVATO STRADA CATEGORIA F2	IN0500E2W8WR0004007
CVF SEZIONI TIPO OPERE D'ARTE STRADA CAT F2	IN0500E2W8WV0004007
CVF PRESCRIZIONI MATERIALI E NOTE GENERALI	IN0500E2QWV0000001
CVF STRADE CATEGORIA C2-F2 : CARPENTERIA PILE CON PLINTO AD 8 PALI	IN0500E2B9V0007004
CVF STRADE CATEGORIA C2-F2 : CARPENTERIA PILE CON PLINTO A 6 PALI	IN0500E2B9V0005001
CVF STRADE CATEGORIA F2 : CARPENTERIA SPALLE CON PLINTO AD 8 PALI	IN0500E2B9V0004002
CVF STRADE CATEGORIA F2 : CARPENTERIA SPALLE CON PLINTO A 12 PALI	IN0500E2B9V0004003
CVF VIA DE AMICIS – PR. DI CARATT. STRAT.	IN0500E2F6V2700001
CAVALCAFERROVIA VIA DE AMICIS IV27	
PIANTA FONDAZIONI ED IMPALCATO, TAV. 1/2	IN0500E2P9V2703001
PIANTA FONDAZIONI ED IMPALCATO, TAV. 2/2	IN0500E2P9V2703002
CARPENTERIA PILE	IN0500E2B8V2705001
SPALLA A CARPENTERIA	IN0500E2B8V2704001
APPARECCHI DI APPOGGIO E GIUNTI	IN0500E2AXIV2707001
RELAZIONE DI CALCOLO SOTTOSTRUTTURE	IN0500E2CLV2703001
RELAZIONE DI CALCOLO APPARECCHI DI APPOGGIO E GIUNTI DI DILATAZIONE	IN0500E2CLV2703002
RELAZIONE DI CALCOLO IMPALCATO	IN0500E2CLV2707003
CARPENTERIA METALLICA IMPALCATO – DISEGNO D'ASSIEME – TAVOLA 1/5	IN0500E2B4V2707001
CARPENTERIA METALLICA IMPALCATO – DISEGNO D'ASSIEME – TAVOLA 2/5	IN0500E2B4V2707002
CARPENTERIA METALLICA IMPALCATO – DISEGNO D'ASSIEME – TAVOLA 3/5	IN0500E2B4V2707003
CARPENTERIA METALLICA IMPALCATO – DISEGNO D'ASSIEME – TAVOLA 4/5	IN0500E2B4V2707004
CARPENTERIA METALLICA IMPALCATO – DISEGNO D'ASSIEME – TAVOLA 5/5	IN0500E2B4V2707005
CARPENTERIA METALLICA IMPALCATO – TRAVERSI – TAVOLA 1/3	IN0500E2B2V2707001
CARPENTERIA METALLICA IMPALCATO – TRAVERSI – TAVOLA 2/3	IN0500E2B2V2707002
CARPENTERIA METALLICA IMPALCATO – TRAVERSI – TAVOLA 3/3	IN0500E2B2V2707003
PROFILO LONGITUDINALE	IN0500E2F7R2700001
SEZIONI TRASVERSALI (TAV1/4)	IN0500E2W9R2700001
SEZIONI TRASVERSALI (TAV2/4)	IN0500E2W9R2700003
SEZIONI TRASVERSALI (TAV3/4)	IN0500E2W9R2700004
SEZIONI TRASVERSALI (TAV4/4)	IN0500E2W9R2700005
DIAGRAMMA DI VISUALE LIBERA E VELOCITA	IN0500E2DXR2700001
RELAZIONE TECNICA GENERALE	IN0500E2R0R2700001
SEZIONE LONGITUDINALE E PROSPETTO	IN0500E2Z9V2700001
PLANIMETRIA FASI COSTRUTTIVE	IN0500E2P6V2700001
SPALLA B CARPENTERIA	IN0500E2B8V2704002

NOTE GENERALI

- TUTTE LE MISURE SONO ESPRESSE IN METRI
- TUTTI GLI ANGOLI SONO ESPRESSI IN GRADI CENTESIMALI

PER DETTAGLI SMALTIMENTO ACQUE PER CAMPATE TIPICHE ED ADIACENTI LINEA A.C. VEDERE :

OPERE DI ATTRAVERSAMENTO STRADALE – TIPOLOGICO CAVALCAFERROVIA
SMALTIMENTO ACQUE METEORICHE, TAVOLA 1/2
CODICE IN0500DE2PZV0003001

OPERE DI ATTRAVERSAMENTO STRADALE – TIPOLOGICO CAVALCAFERROVIA
SMALTIMENTO ACQUE METEORICHE, TAVOLA 2/2
CODICE IN0500DE2PZV0003002

PAVIMENTAZIONE STRADALE :

LI. LIMITE INTERVENTO
⊙ VERTICE PLANIMETRICO
● CENTRO ARCO

Q.P. QUOTA PROGETTO PIANO VIABILE
SPMS STRADA CON PAVIMENTAZIONE IN MISTO STABILIZZATO

CLOTOIDE	
N	Parametro N
A	Parametro A
Sv	Sviluppo
AngF	Angolo finale
m	Scostamento
Tl	Tangente lunga
Tc	Tangente corta
xf	x finale
yf	y finale
km	km
R	Raggio
F	Freccia
T	Tangente
Corda	Corda

ARCO	
R	Raggio
Ac	Angolo al centro
Tan	Tangente
Sv	Sviluppo
Fr	Freccia
Co	Corda

RETTIFILO	
L	Lunghezza
Az	Azimuth

CARATTERISTICHE DEI MATERIALI

PER PRESCRIZIONI MATERIALI VEDERE :

OPERE DI ATTRAVERSAMENTO STRADALE – TIPOLOGICO CAVALCAFERROVIA
PRESCRIZIONI MATERIALI E NOTE GENERALI
CODICE IN0500DE2QWV0000001

COMMITTENTE: RFI RETE FERROVIARIA ITALIANA – GRUPPO FERROVIE DELLO STATO

ALTA SORVEGLIANZA: ITALFERR – GRUPPO FERROVIE DELLO STATO ITALIANE

GENERAL CONTRACTOR: Cepav due

INFRASTRUTTURE FERROVIARIE STRATEGICHE DEFINITE DALLA LEGGE OBIETTIVO N. 443/01

LINEA A.V. /A.C. TORINO - VENEZIA Tratta MILANO - VERONA
Lotto funzionale Brescia-Verona
PROGETTO DEFINITIVO

OPERE DI ATTRAVERSAMENTO STRADALE

CAVALCAFERROVIA VIA DE AMICIS - km 140+661,267

PLANIMETRIA DI PROGETTO

IL PROGETTISTA: PIACENTINI MODIGNANI s.r.l. – Dottore Ingegnere Fabrizio Piacentini – Ordine degli Ingegneri di Bologna n. A.2242

IL PROGETTISTA INTEGRATORE: saipem spa – Tommaso Taviano – Dottore in Ingegneria Civile Iscritto all'albo dell'ordine degli Ingegneri della Provincia di Milano al n.A.24444 sez. A Settore: civile e ambientale e Industriale e dell'Informazione – Iscrizione all'albo 25/03/2010

ALTA SORVEGLIANZA ITALFERR

	Verificato	Data	Approvato	Data

COMMESSA	LOTTO	FASE	ENTE	TIPO DOC.	OPERA/DISCIPLINA	PROGR.	REV.	SCALA
IN05	00	D	E2	P7	IV2700	001	0	1:1000

PROGETTAZIONE GENERAL CONTRACTOR — Autorizzato/Data

Rev.	Data	Descrizione	Redatto	Data	Verificato	Data	Approvato	Data
0	31/03/14	EMISSIONE PER CDS	PIACENTINI	31/03/14	SCIANNI	31/03/14	CAZZARI	31/03/14
1								
2								
3								

Consorzio Cepav due – Project Director (Ing. F. Lombardi) – Data:

Salpem S.p.a. COMM. 032121 — Data: 31/03/14 — Doc.N. 30623_04.dwg

Progetto cofinanziato dalla Unione Europea — CUP: F81H91000000008

Scala di plot: 1: