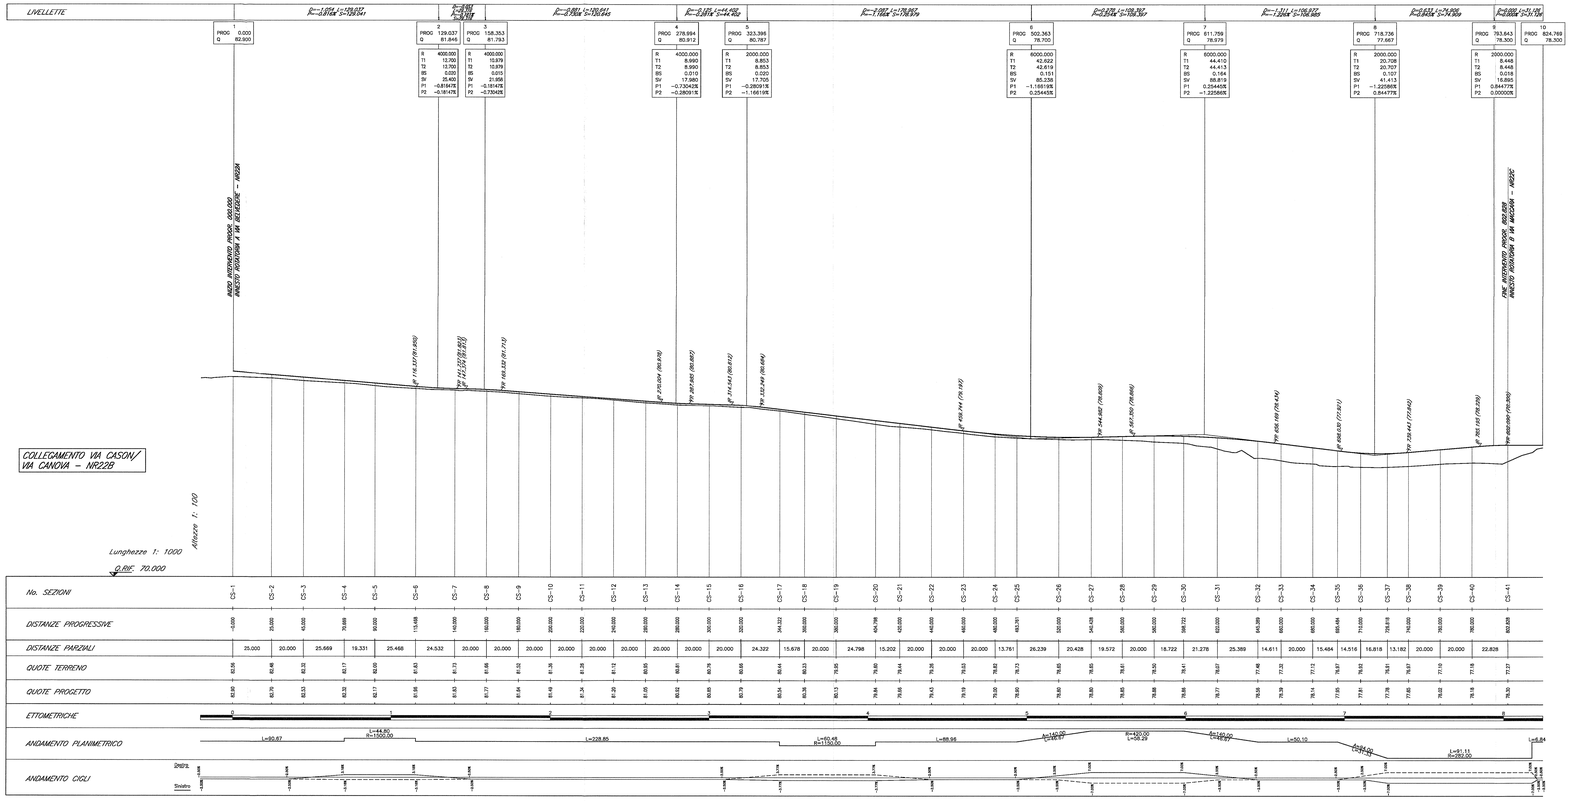

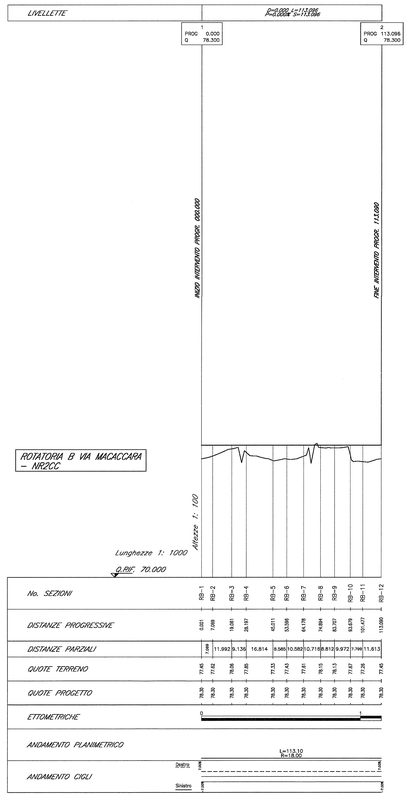

DOCUMENTI DI RIFERIMENTO

DESCRIZIONE	CODICE
NV22 – RIQUALIFICAZIONE VIA CASON – VIA CANOVA	
RELAZIONE TECNICA GENERALE	IN0R11EZZRGNV0000002
PLANIMETRIA DI PROGETTO	IN0R11EZZPNNV0200002
PLANIMETRIA DI TRACCIAMENTO. TAVOLA 1/2	IN0R11EZZPNNV0200001
PLANIMETRIA DI TRACCIAMENTO. TAVOLA 2/2	IN0R11EZZPNNV0200002
PROFILO LONGITUDINALE. TAVOLA 1/3	IN0R11EZZPRNV0200001
PROFILO LONGITUDINALE. TAVOLA 3/3	IN0R11EZZPRNV0200003
DIAGRAMMI DI VISUALE LIBERA E MUSKINS	IN0R11EZZRGNV0200001
ASSE VIA CASON SEZIONI TRASVERSALI TAVOLA 1/9	IN0R11EZZPWNV0200001
ASSE VIA CASON SEZIONI TRASVERSALI TAVOLA 2/9	IN0R11EZZPWNV0200002
ASSE VIA CASON SEZIONI TRASVERSALI TAVOLA 3/9	IN0R11EZZPWNV0200003
ASSE VIA CASON SEZIONI TRASVERSALI TAVOLA 4/9	IN0R11EZZPWNV0200004
ASSE VIA CASON SEZIONI TRASVERSALI TAVOLA 5/9	IN0R11EZZPWNV0200005
ASSE VIA CANOVA SEZIONI TRASVERSALI TAVOLA 1/2	IN0R11EZZPWNV0200001
ASSE VIA CANOVA SEZIONI TRASVERSALI TAVOLA 2/2	IN0R11EZZPWNV0200002
ROTATORIA A SEZIONI TRASVERSALI TAVOLA 1/2	IN0R11EZZPWNV0300001
ROTATORIA A SEZIONI TRASVERSALI TAVOLA 2/2	IN0R11EZZPWNV0300002
ROTATORIA A. RAMO EST SEZIONI TRASVERSALI	IN0R11EZZPWNV0300003
ROTATORIA A. RAMO NORD. SEZIONI TRASVERSALI	IN0R11EZZPWNV0300004
ROTATORIA A. RAMO OVEST. SEZIONI TRASVERSALI	IN0R11EZZPWNV0300005
ROTATORIA B SEZIONI TRASVERSALI TAVOLA 1/3	IN0R11EZZPWNV0200001
ROTATORIA B SEZIONI TRASVERSALI TAVOLA 2/3	IN0R11EZZPWNV0200002
ROTATORIA B SEZIONI TRASVERSALI TAVOLA 3/3	IN0R11EZZPWNV0200003
ROTATORIA C SEZIONI TRASVERSALI TAVOLA 1/3	IN0R11EZZPWNV0200001
ROTATORIA C SEZIONI TRASVERSALI TAVOLA 2/3	IN0R11EZZPWNV0200002
ROTATORIA C SEZIONI TRASVERSALI TAVOLA 3/3	IN0R11EZZPWNV0200003
ROTATORIA C. RAMO R1. SEZIONI TRASVERSALI	IN0R11EZZPWNV0200004
ROTATORIA C. RAMO R2. SEZIONI TRASVERSALI	IN0R11EZZPWNV0200005
PLANIMETRIA SEGNALETICA E AMBIENTE DI SICUREZZA	IN0R11EZZPNNV0200001
SMALTIMENTO ACQUE METEORICHE. PLANIMETRIA E DETTAGLI	IN0R11EZZPNNV0200001
IMPIANTO DI ILLUMINAZIONE ROTATORIA A. PLANIMETRIA E PARTICOLARI COSTRUTTIVI	IN0R11EZZPNNV0300001
IMPIANTO DI ILLUMINAZIONE ROTATORIA B. PLANIMETRIA E PARTICOLARI COSTRUTTIVI	IN0R11EZZPNNV0200001
IMPIANTO DI ILLUMINAZIONE ROTATORIA C. PLANIMETRIA E PARTICOLARI COSTRUTTIVI	IN0R11EZZPNNV0200001
SEZIONI TIPO E DETTAGLI	IN0R11EZZBTNV0200001

NOTE GENERALI

– TUTTE LE MISURE SONO ESPRESSE IN METRI

COMMITTENTE:

RFI RETE FERROVIARIA ITALIANA
GRUPPO FERROVIE DELLO STATO

ALTA SORVEGLIANZA:

ITALFERR
GRUPPO FERROVIE DELLO STATO

GENERAL CONTRACTOR:

Cepav due
Consorzio ENI per l' Alta Velocità

INFRASTRUTTURE FERROVIARIE STRATEGICHE DEFINITE DALLA LEGGE OBIETTIVO N. 443/01

LINEA A.V. /A.C. TORINO - VENEZIA Tratta MILANO - VERONA
Lotto funzionale Brescia-Verona
PROGETTO ESECUTIVO

NV22 - RIQUALIFICAZIONE VIA CASON - VIA CANOVA
Profilo longitudinale. Tavola 2/3

GENERAL CONTRACTOR: Consorzio Cepav due
IL CONTRAENTE GENERALE
Cepav due
Il Direttore del Consorzio
(Ing. G. Antonio)
Data: 06 GIU 2018

DIRETTORE LAVORI:
Data:

SCALA: 1:1000/1:100

COMMESSA	LOTTO	FASE	ENTE	TIPO DOC.	OPERA/DISCIPLINA	PROGR.	REV.
IN0R	11	E	E2	F7	NV2200	002	A

PROGETTAZIONE

Rev.	Descrizione	Redatto	Data	Verificato	Data	Validato	Data
A	EMISSIONE	Consorzio Cepav due	17/05/18	Consorzio Cepav due	17/05/18	Consorzio Cepav due	17/05/18
B							
C							

IL PROGETTISTA
Mandataria: Consorzio Cepav due
Mandante: Consorzio Cepav due
Direttore Tecnico (Ing. F. Lembo)
Direttore Tecnico (Ing. F. Lembo)

Stampato dal Sistema di gestione ITALFERR S.p.A.
ALBA S.r.l.

COD. 751447334A

File: IN0R11EEFTNV2200002A_10.dwg

Progetto cofinanziato dalla Unione Europea

CUP: F81H92000000008

Scala di plot: 1:1