

NV22 - RIFALCIZZAZIONE VIA CASON - VIA CANOVA

RELAZIONE DI VERIFICA DELLE FANDEGGIATURE STRADALI

RELAZIONE GEOTECHNICA

PROFILI STRADALI

RELAZIONE TECNICA GENERALE

PARAMETRI STATO DI FATTO

PARAMETRI DI PROGETTO

PARAMETRI DI TRACCIAMENTO TAVOLA 1/2

PARAMETRI DI TRACCIAMENTO TAVOLA 2/2

PROFILI LONGITUDINALE TAVOLA 1/1

PROFILI LONGITUDINALE TAVOLA 1/2

PROGRAMMA DI INISALE LIBERA E VELOCITA'

ASSE VI CASON SEZIONI TRASVERSALI TAVOLA 1/2

ASSE VI CASON SEZIONI TRASVERSALI TAVOLA 1/3

ASSE VI CASON SEZIONI TRASVERSALI TAVOLA 1/4

ASSE VI CASON SEZIONI TRASVERSALI TAVOLA 1/5

ASSE VI CANOVA SEZIONI TRASVERSALI TAVOLA 1/2

ASSE VI CANOVA SEZIONI TRASVERSALI TAVOLA 1/3

NOTE GENERALI

TUTTE LE MISURE SONO ESPRESSE IN METRI

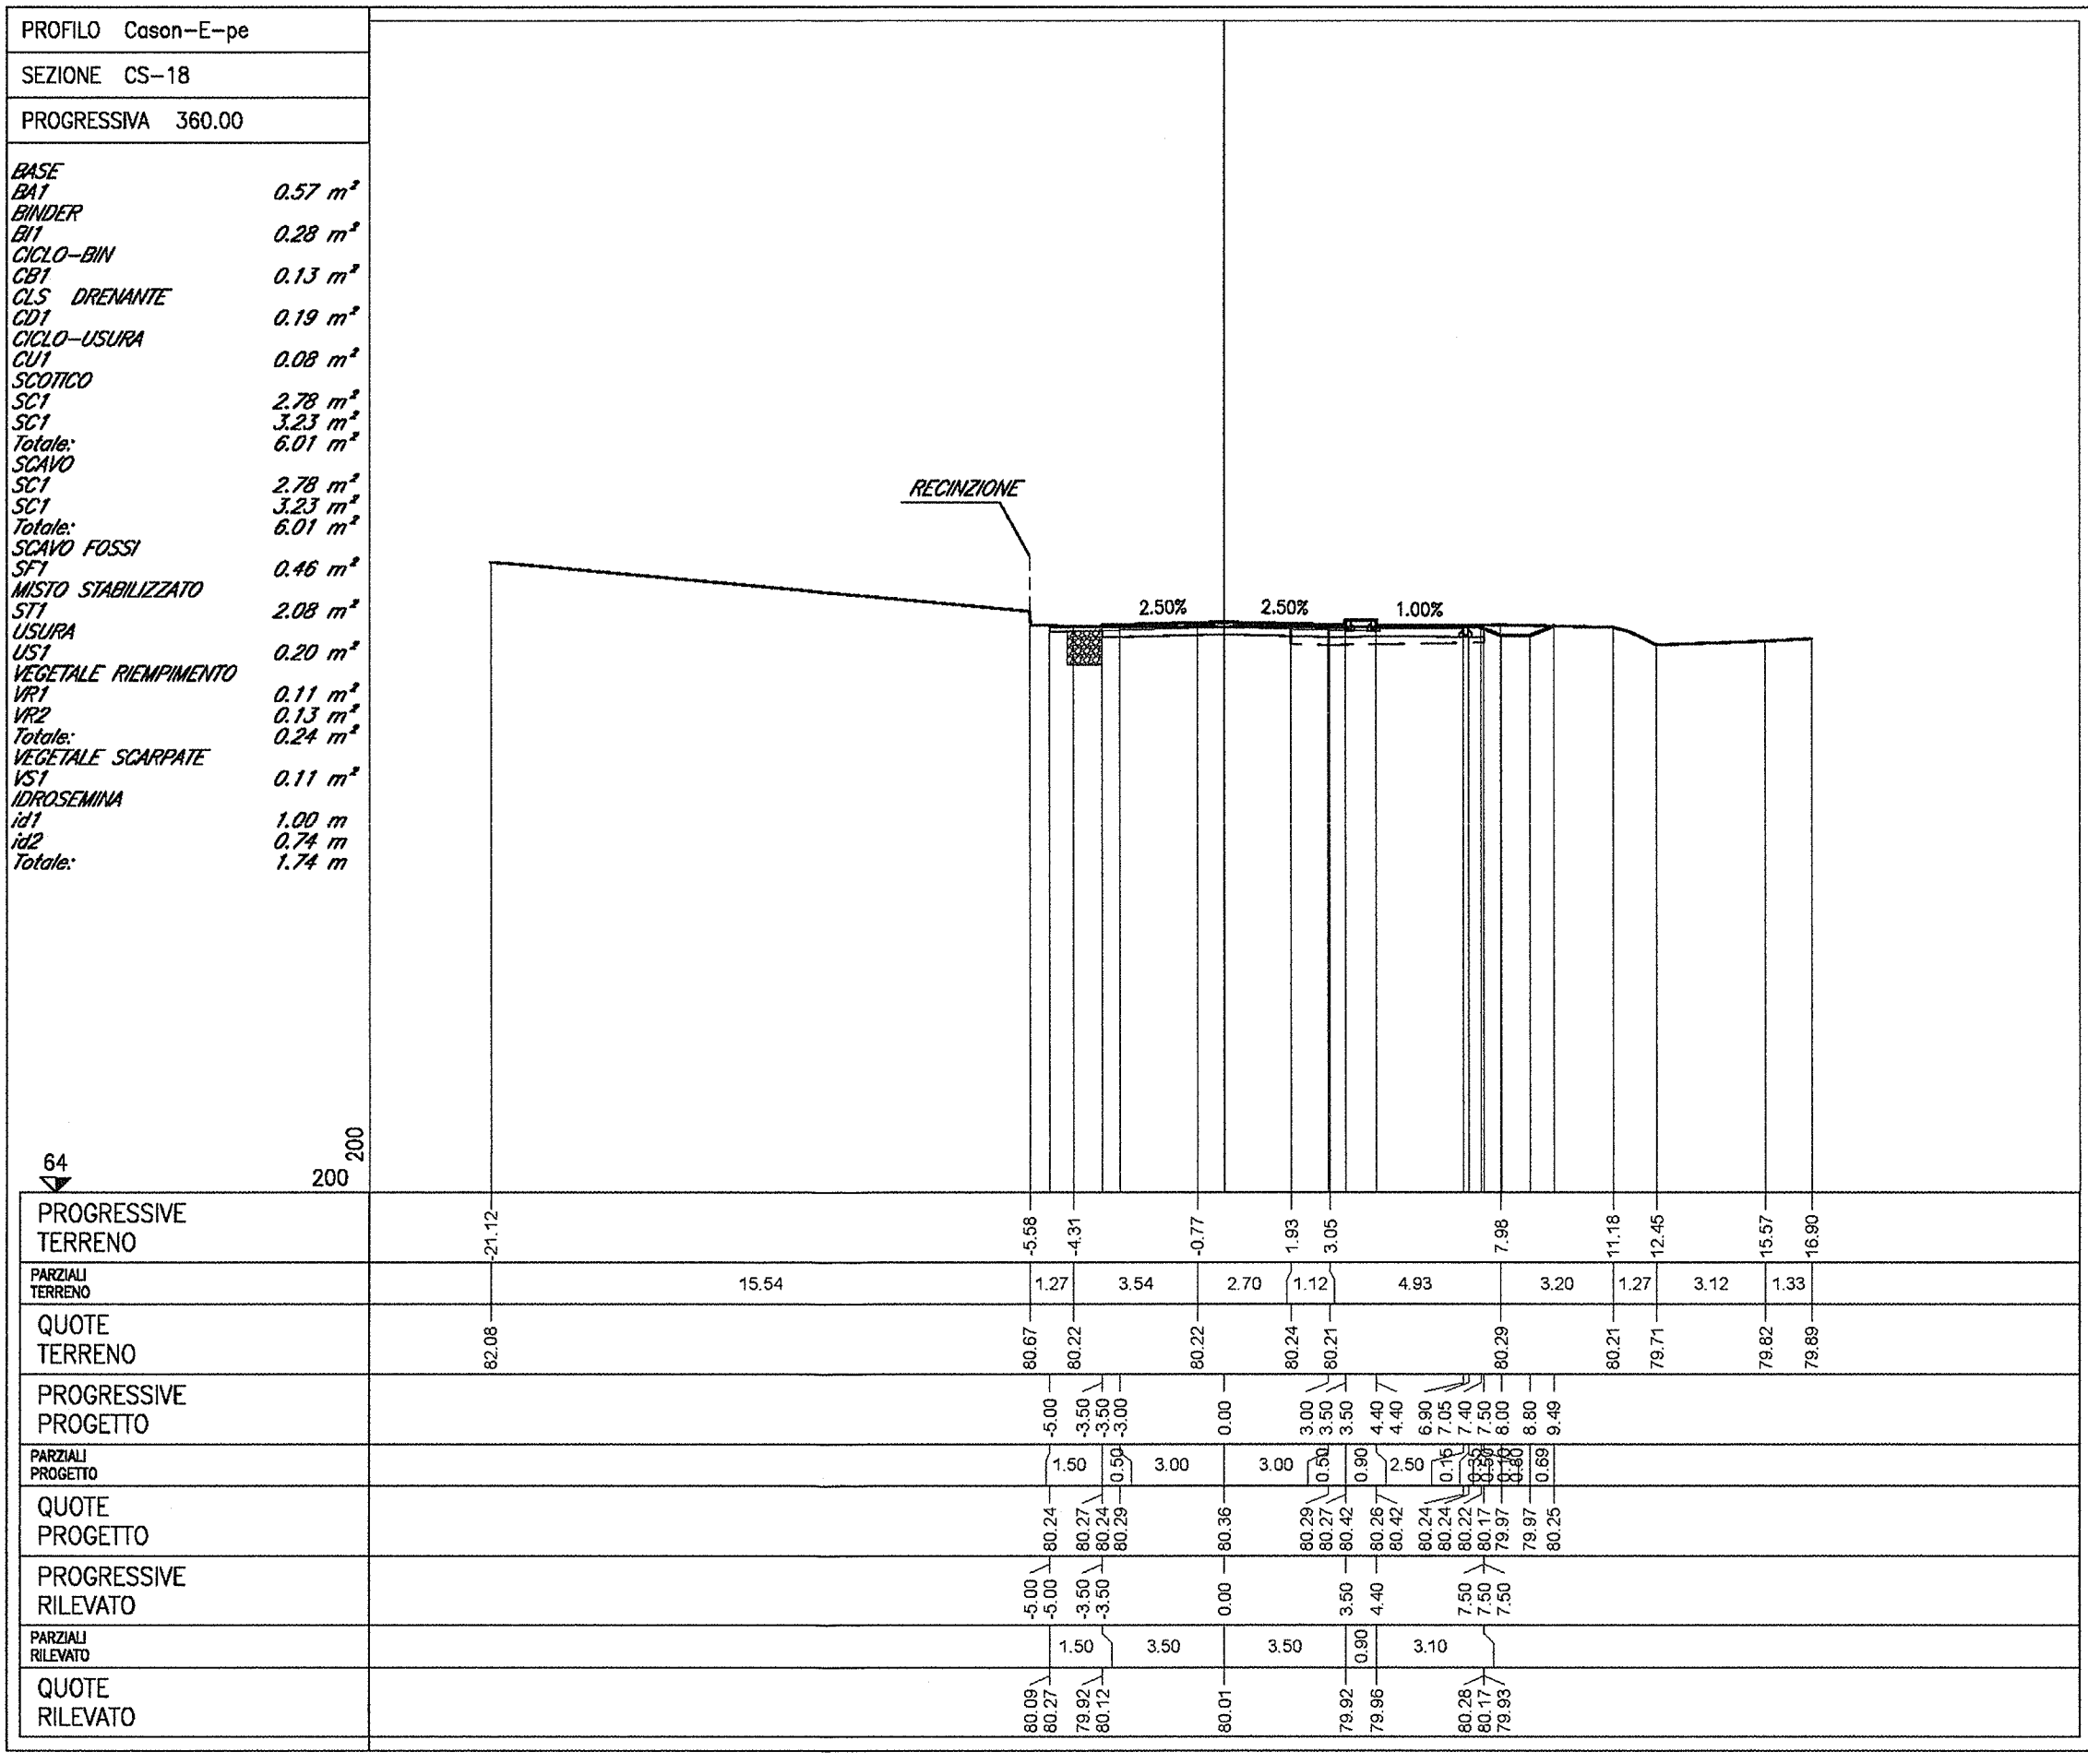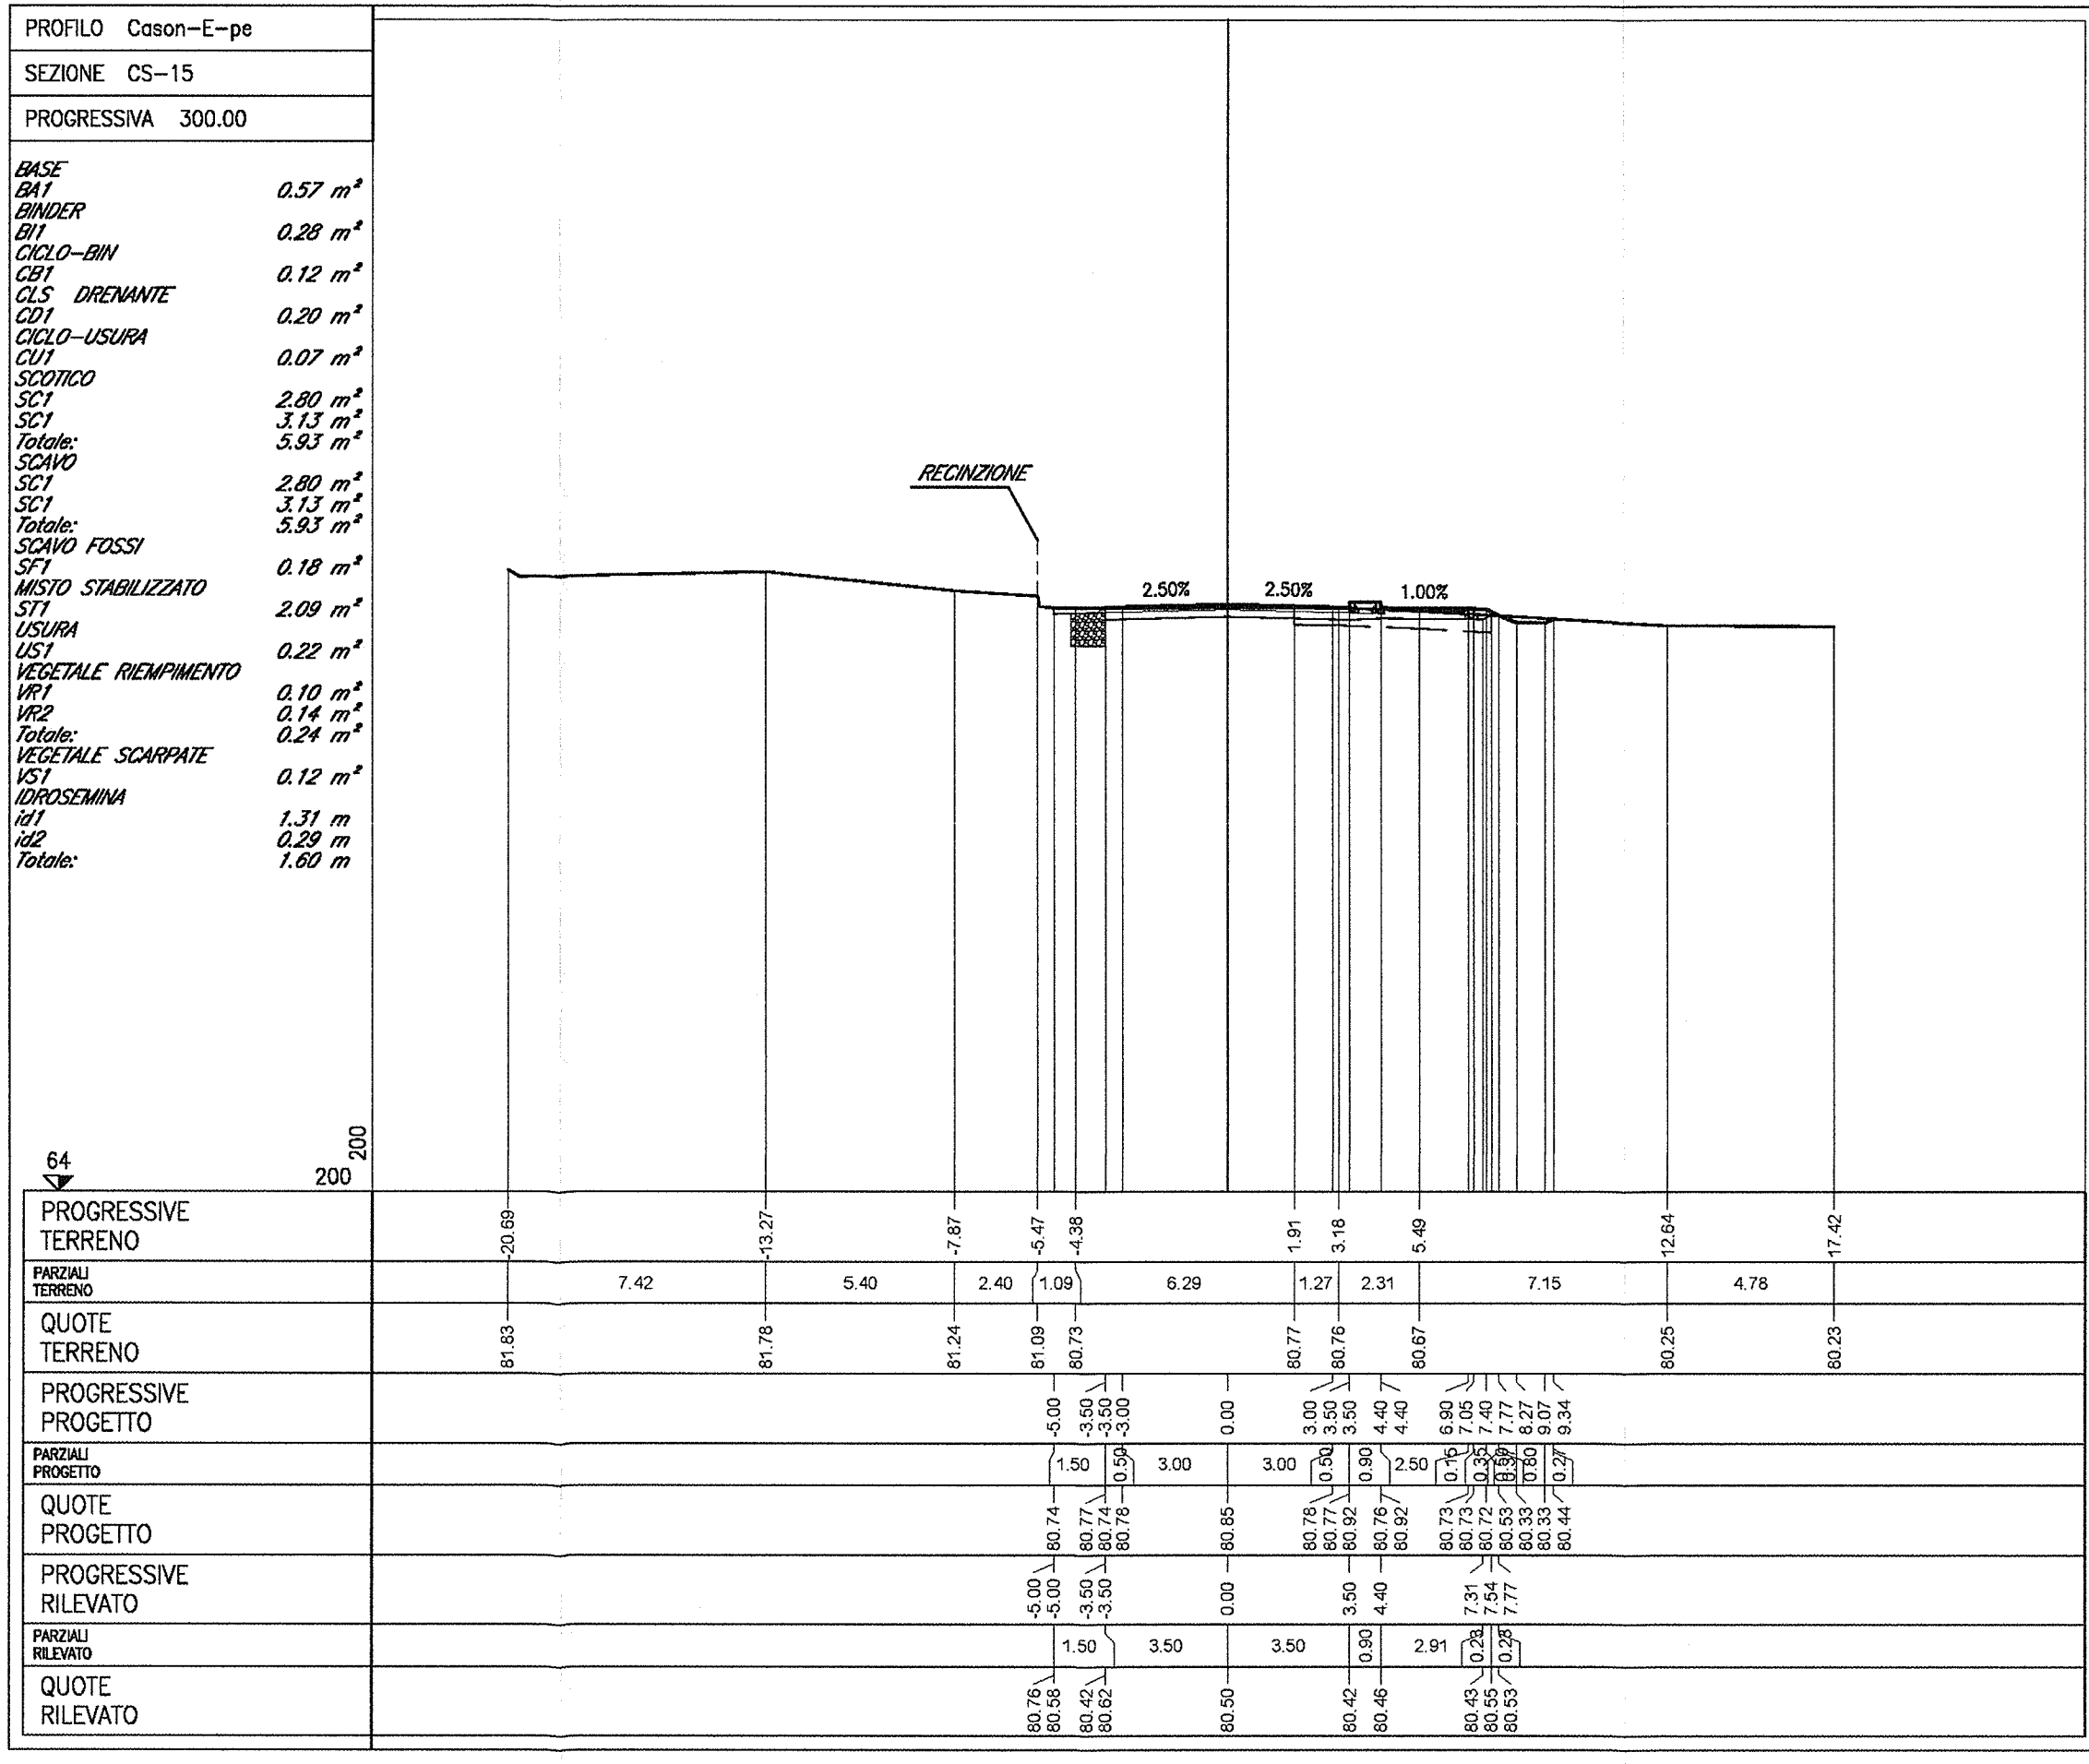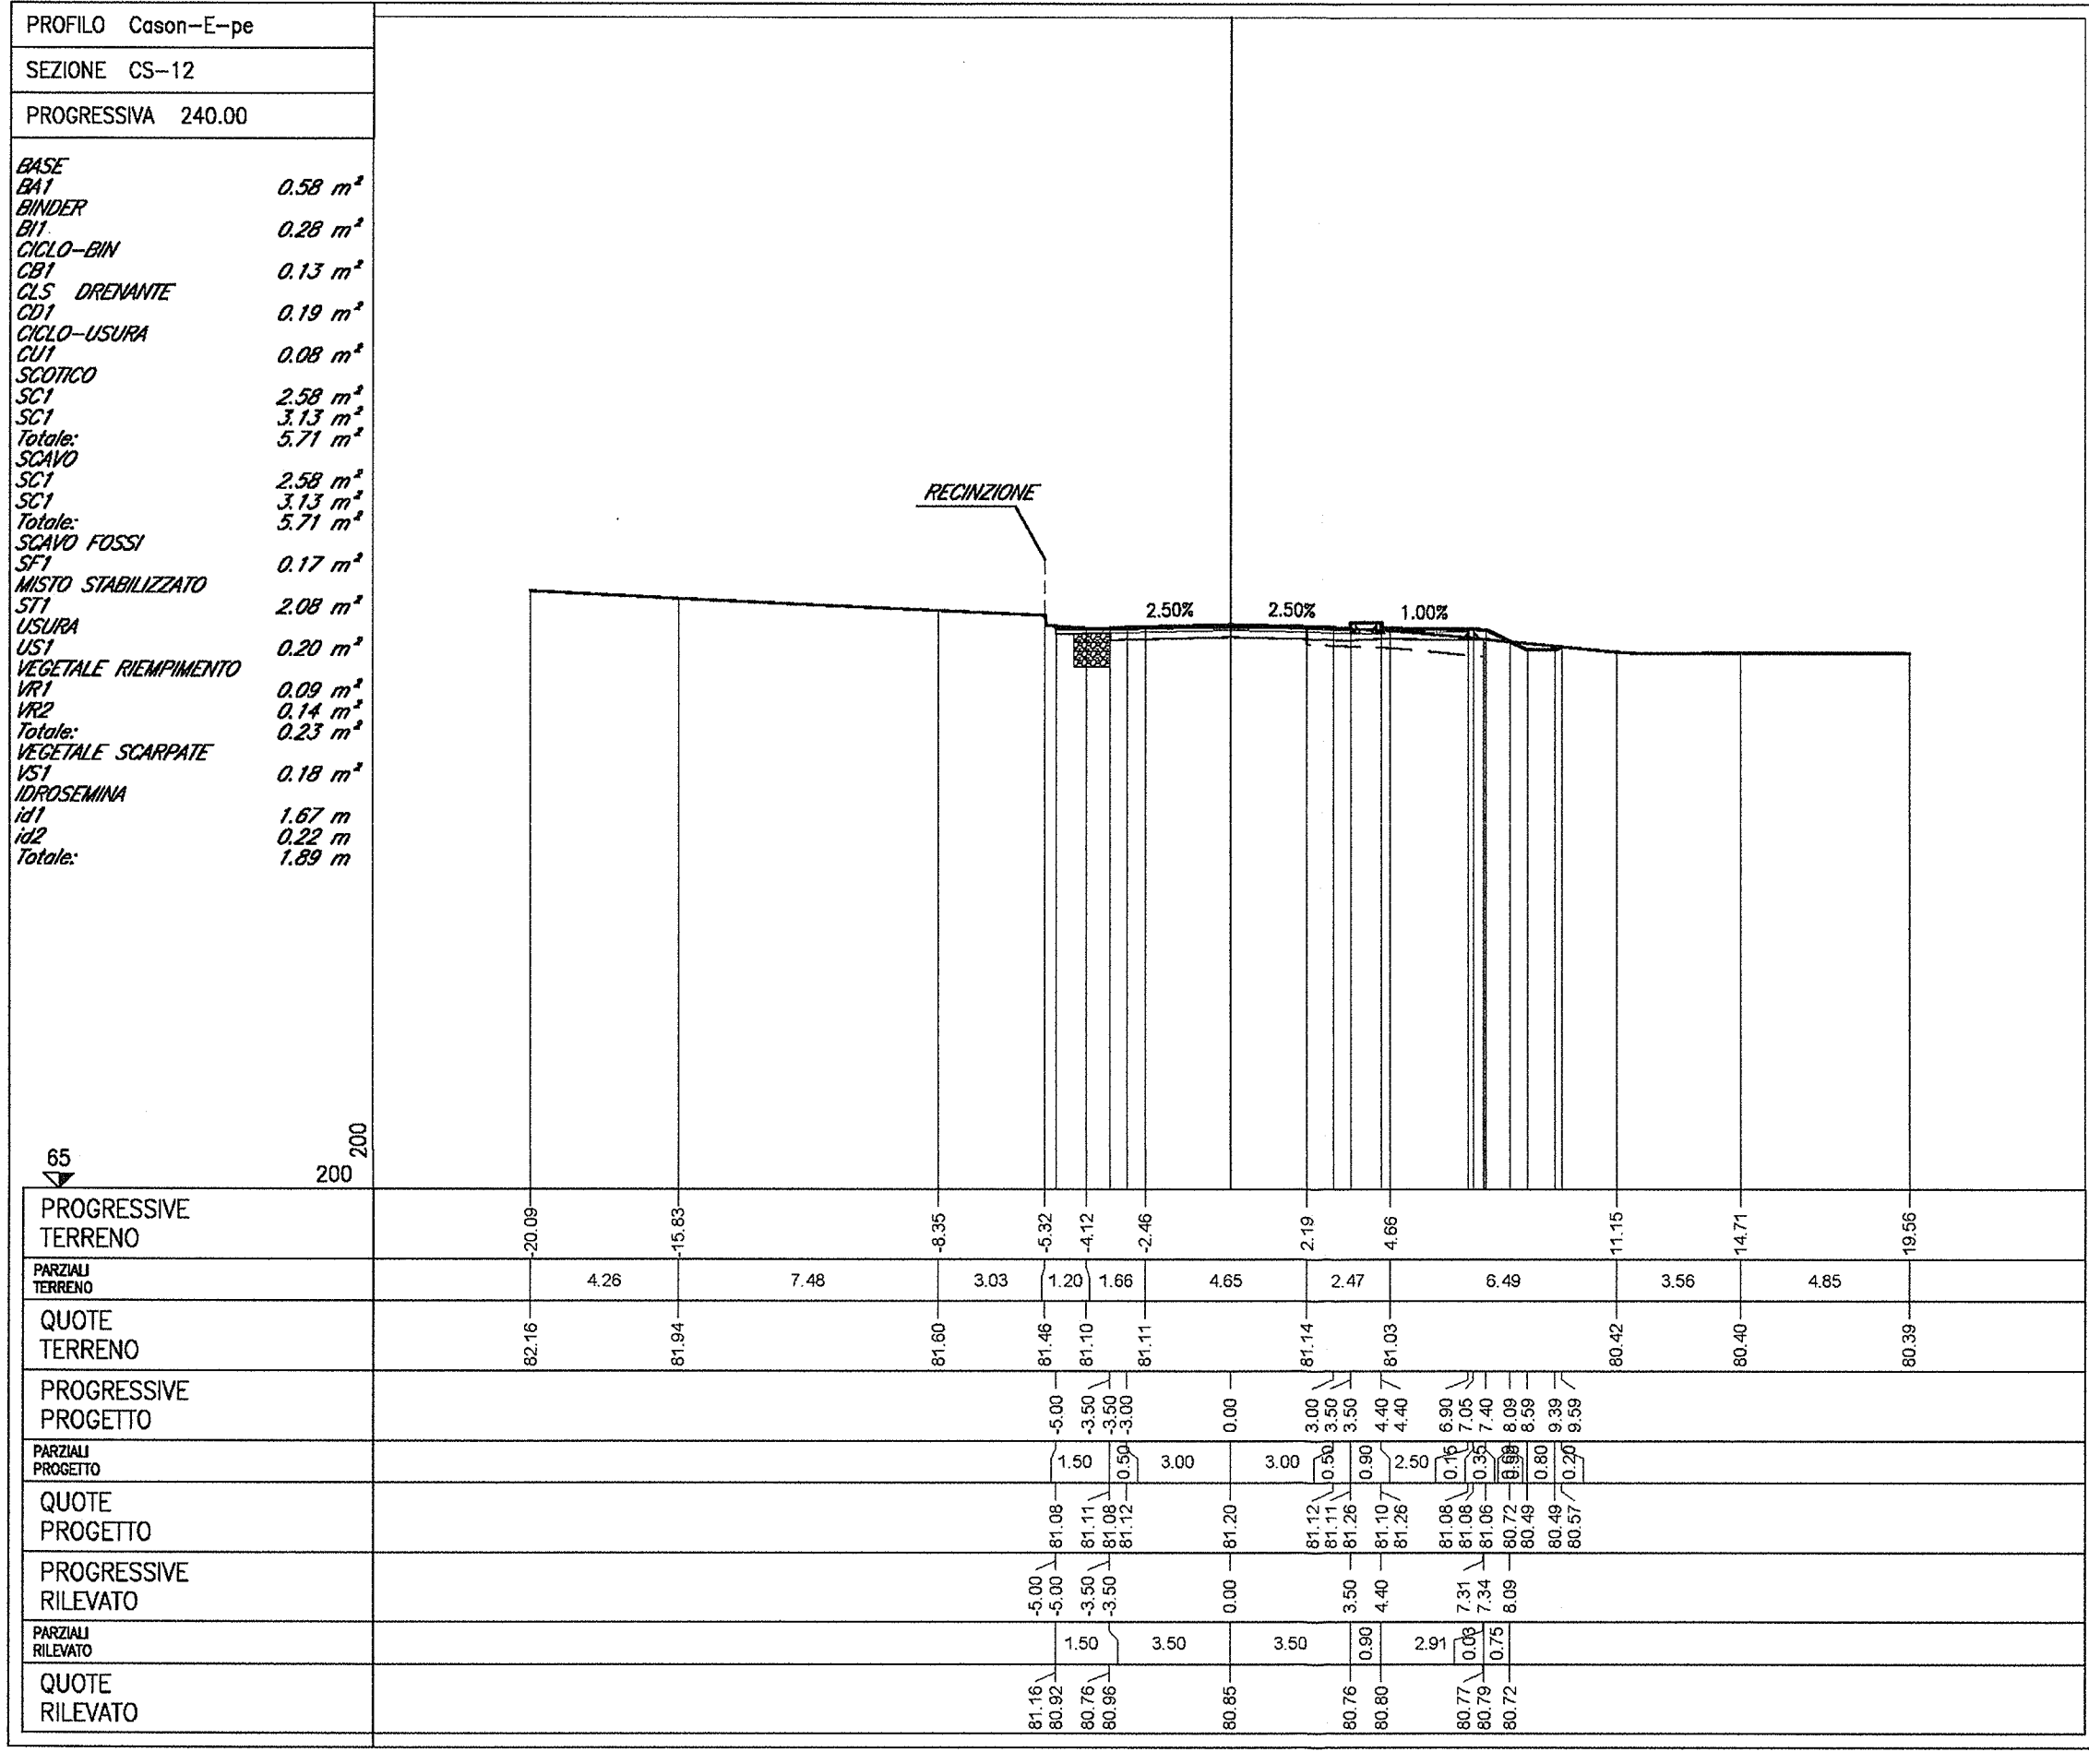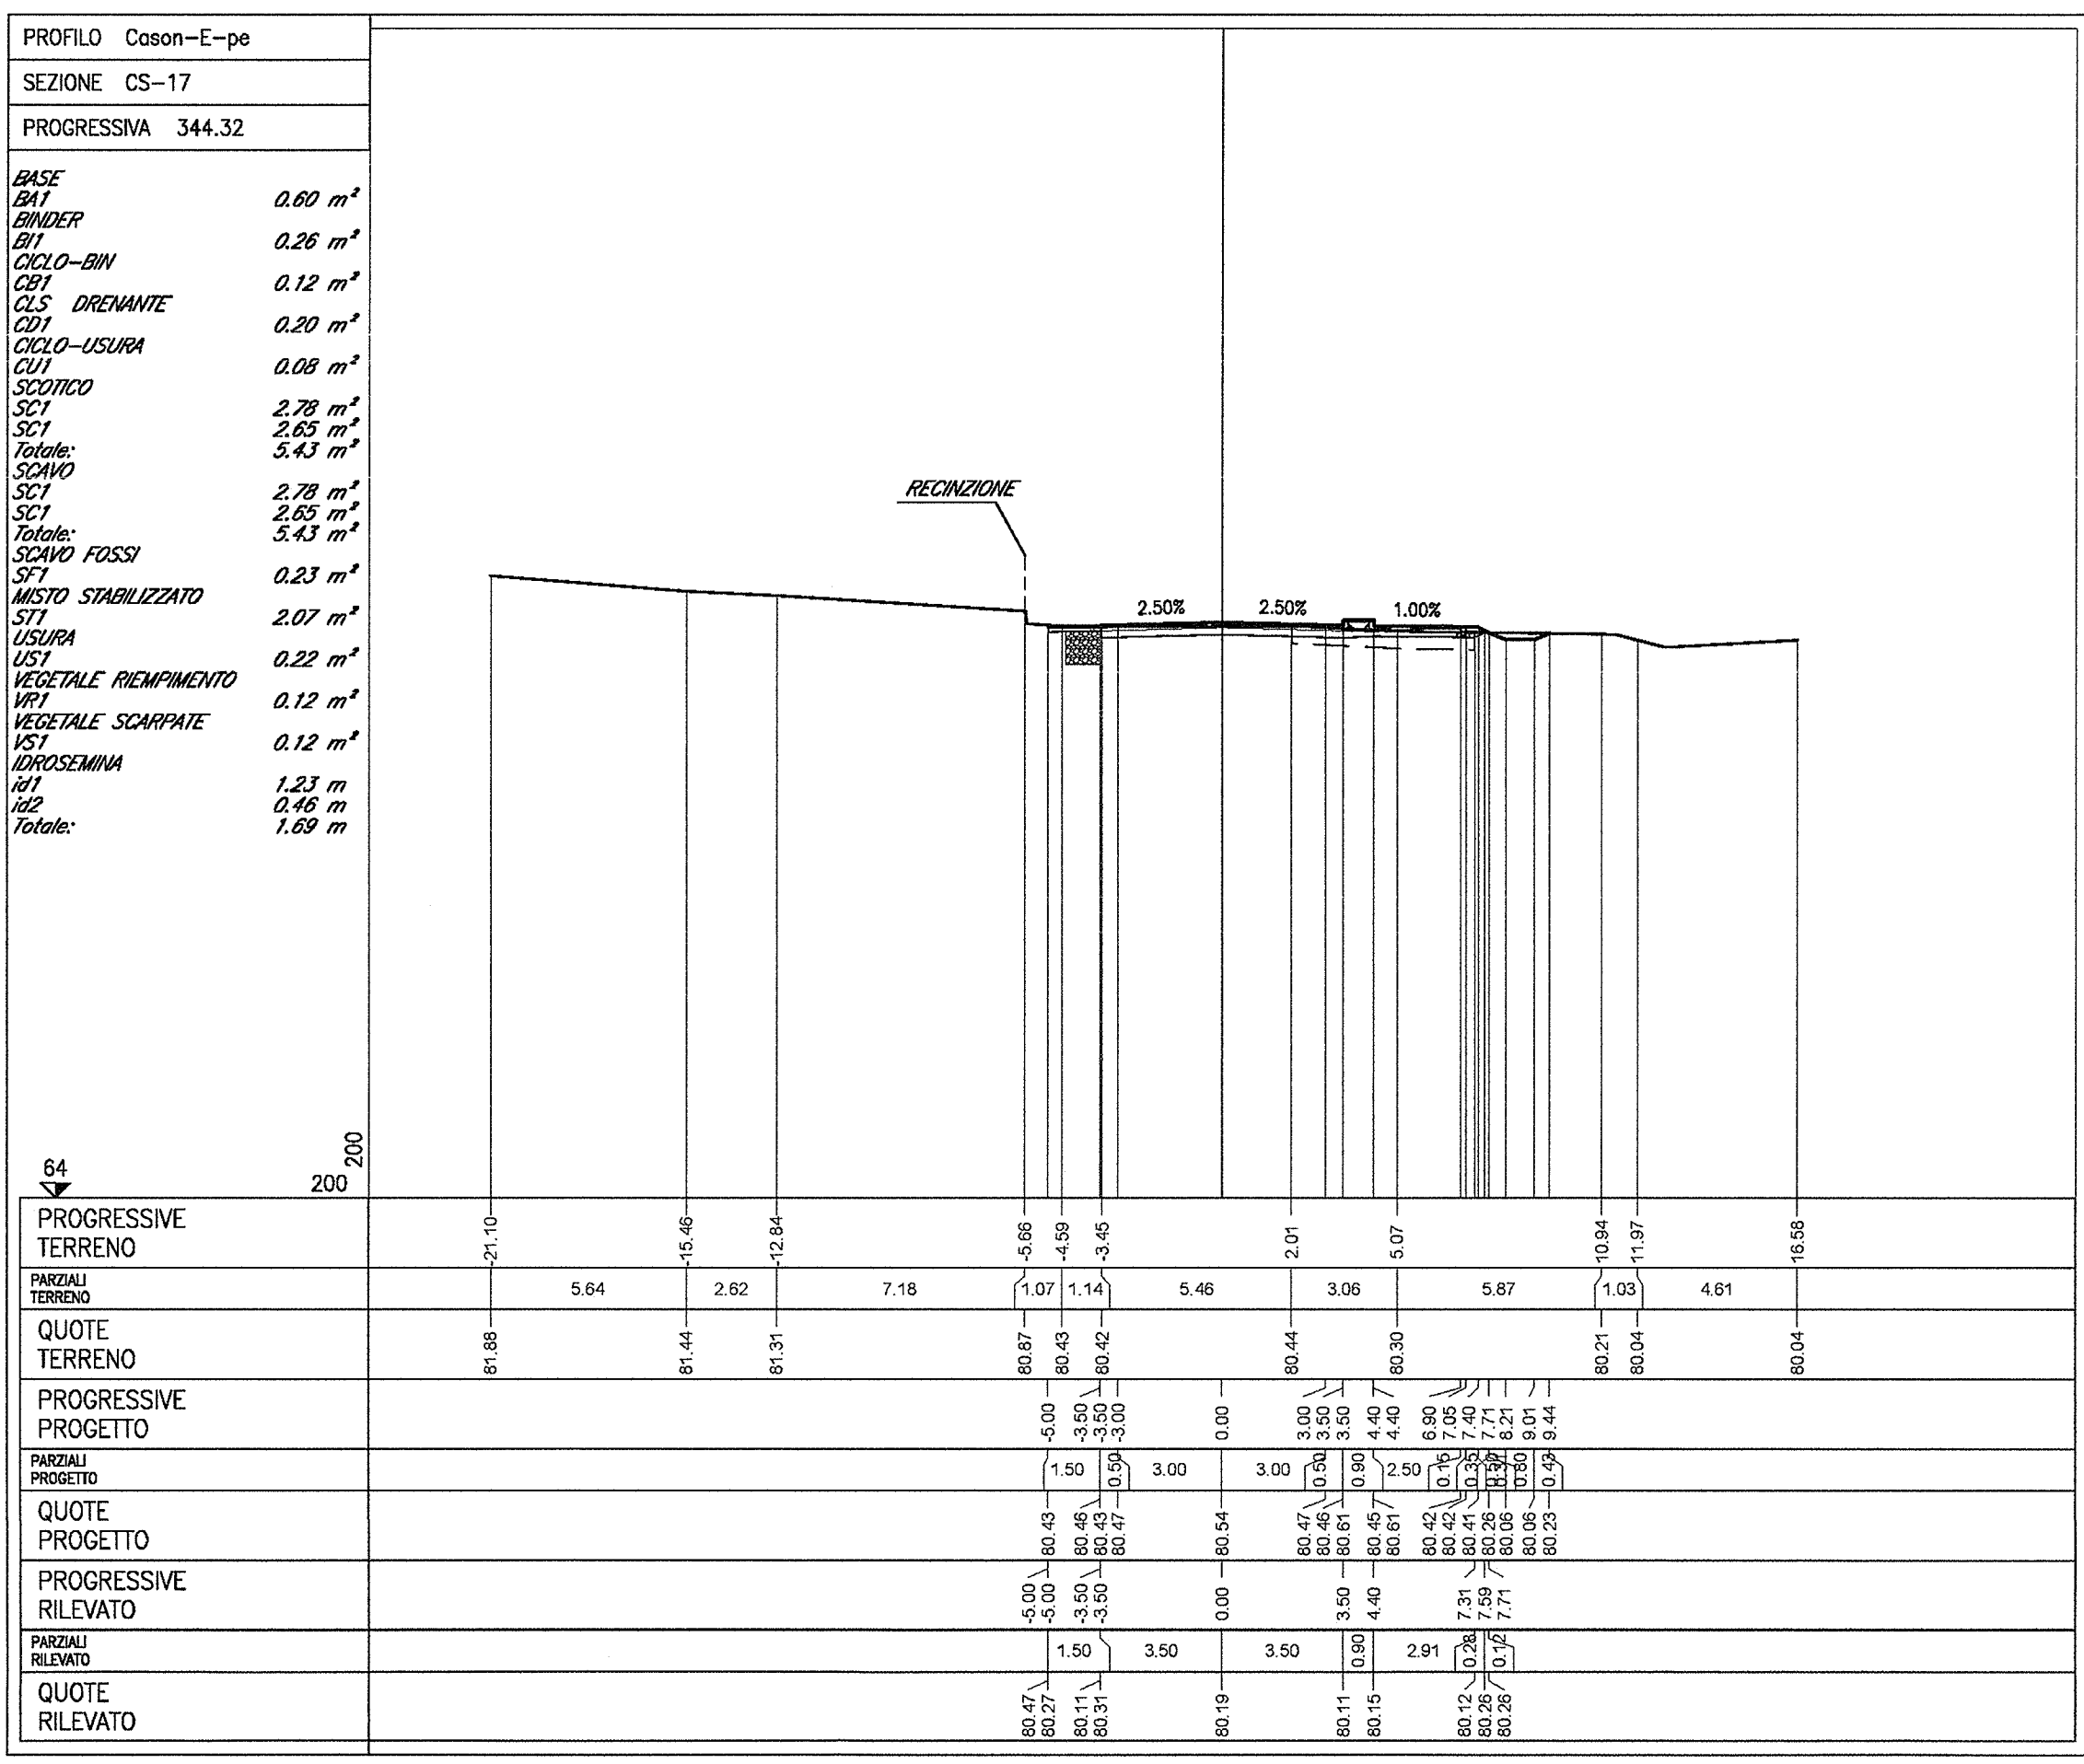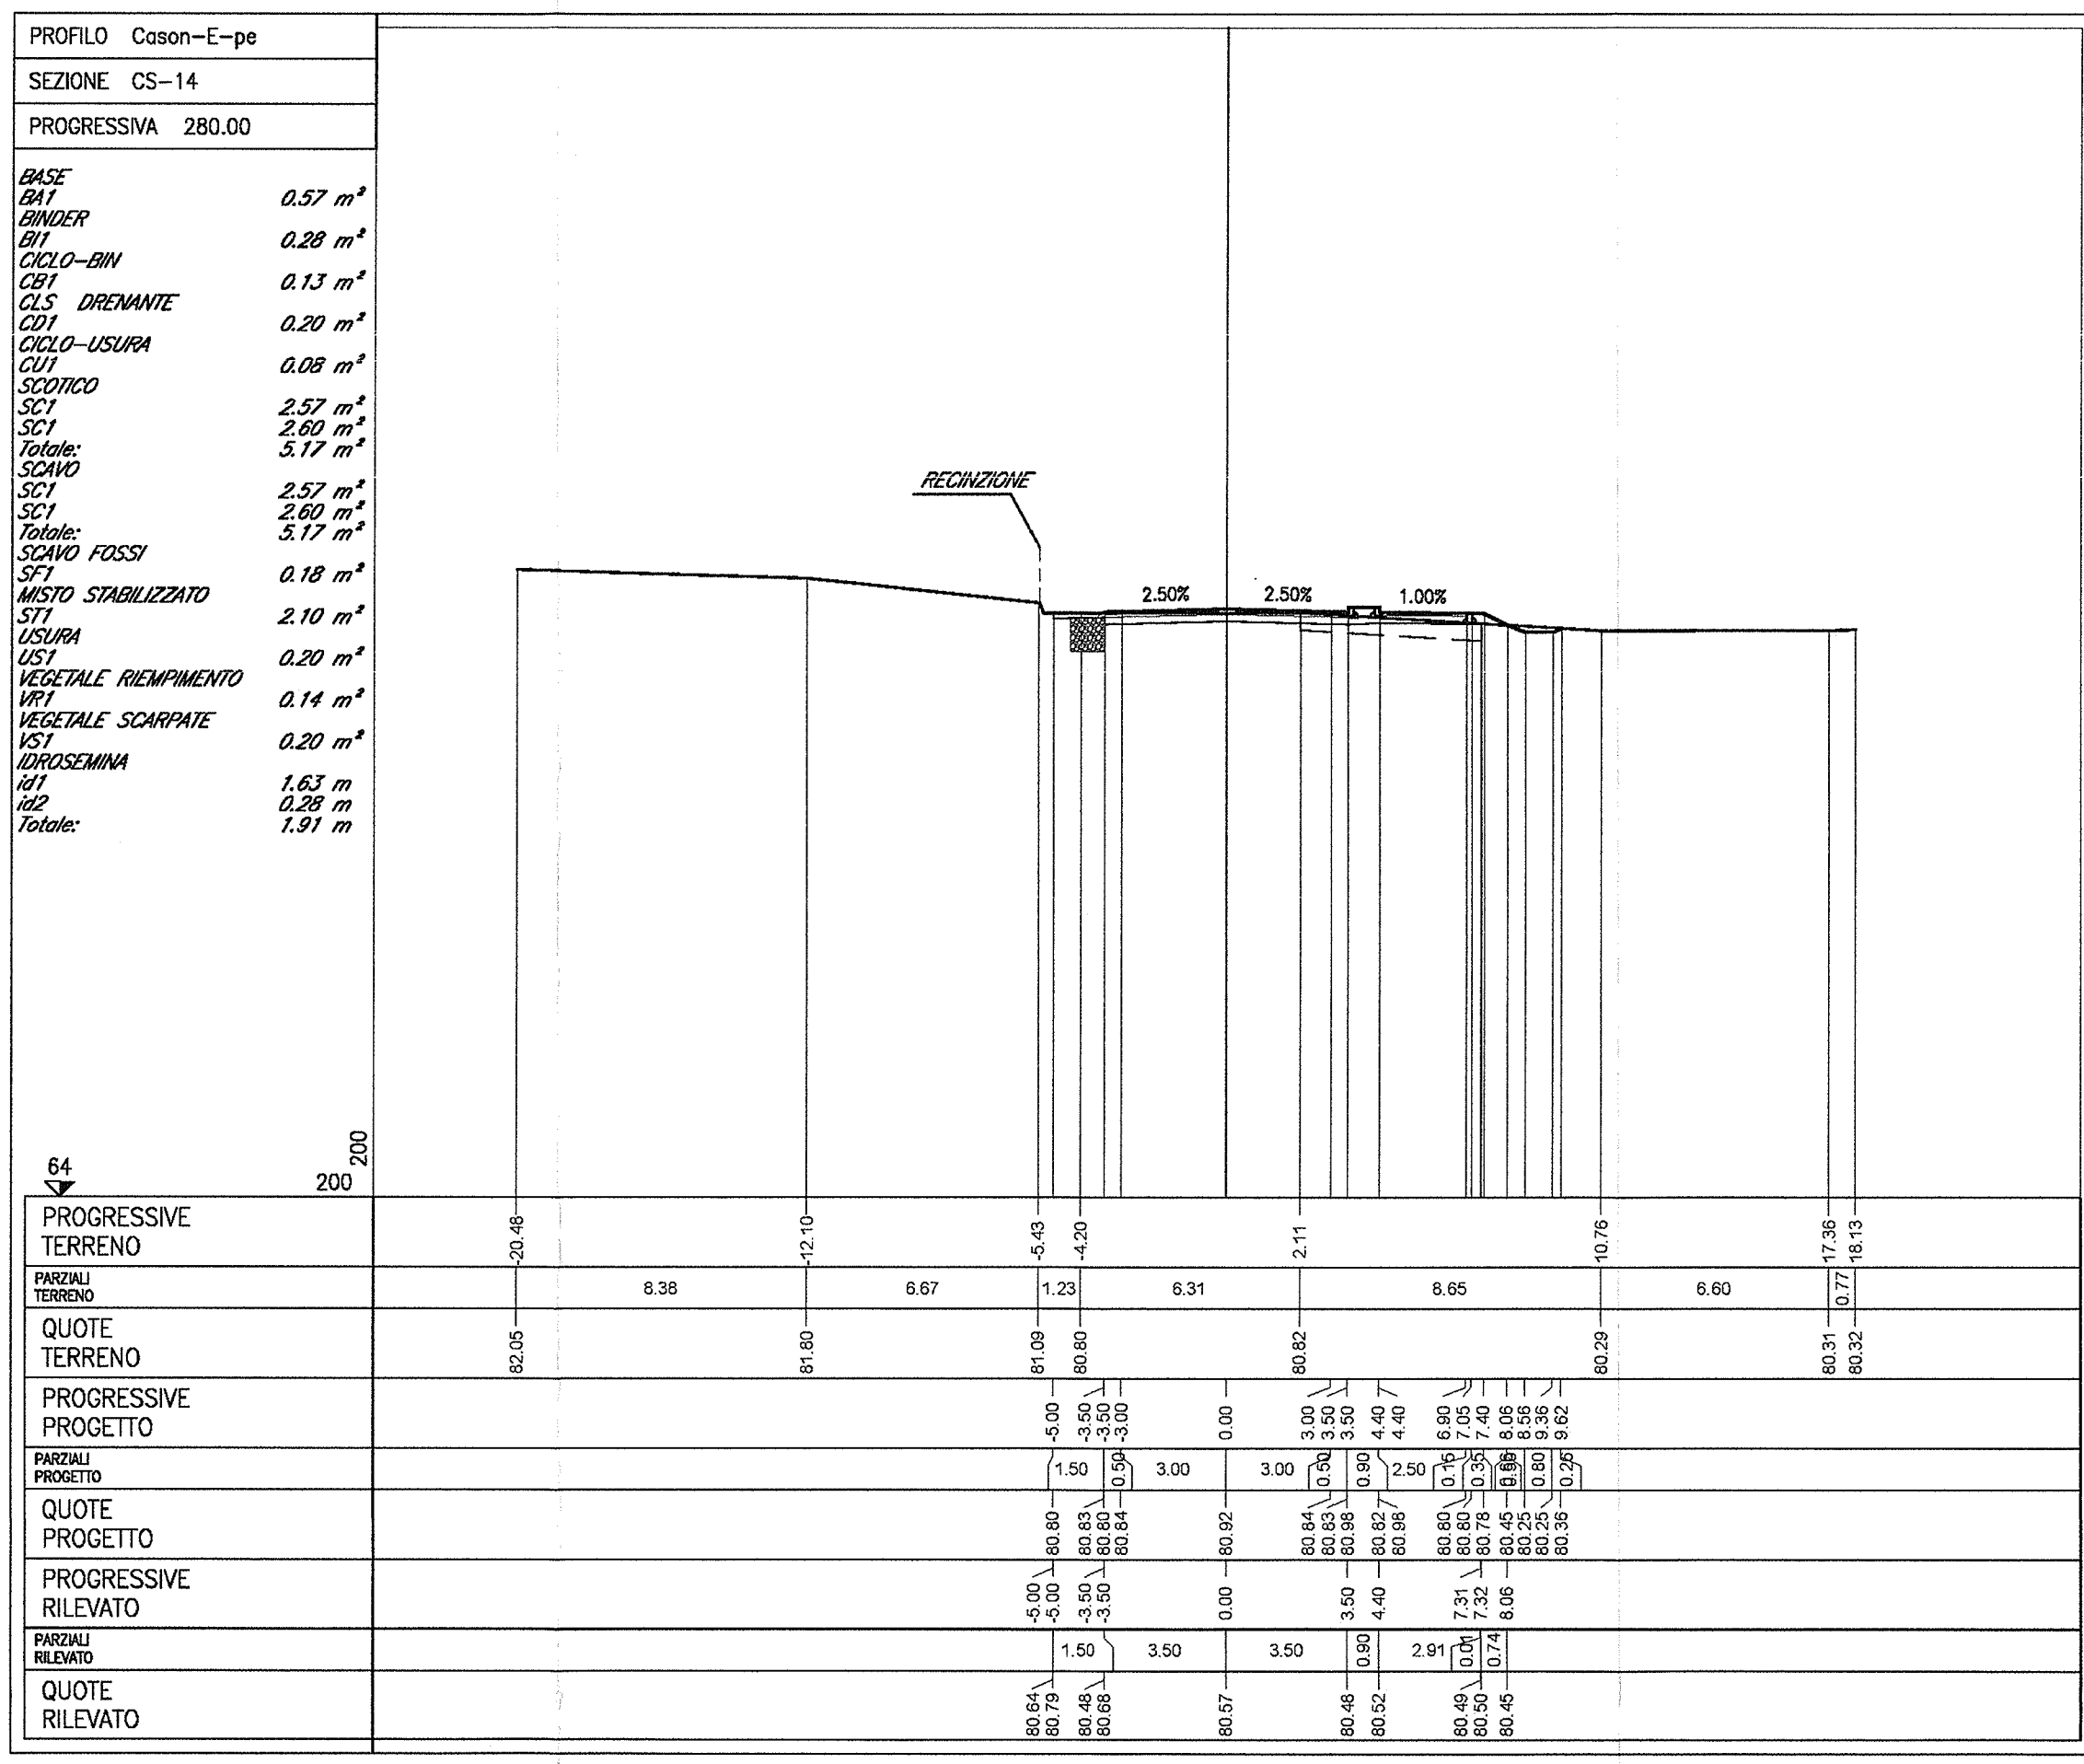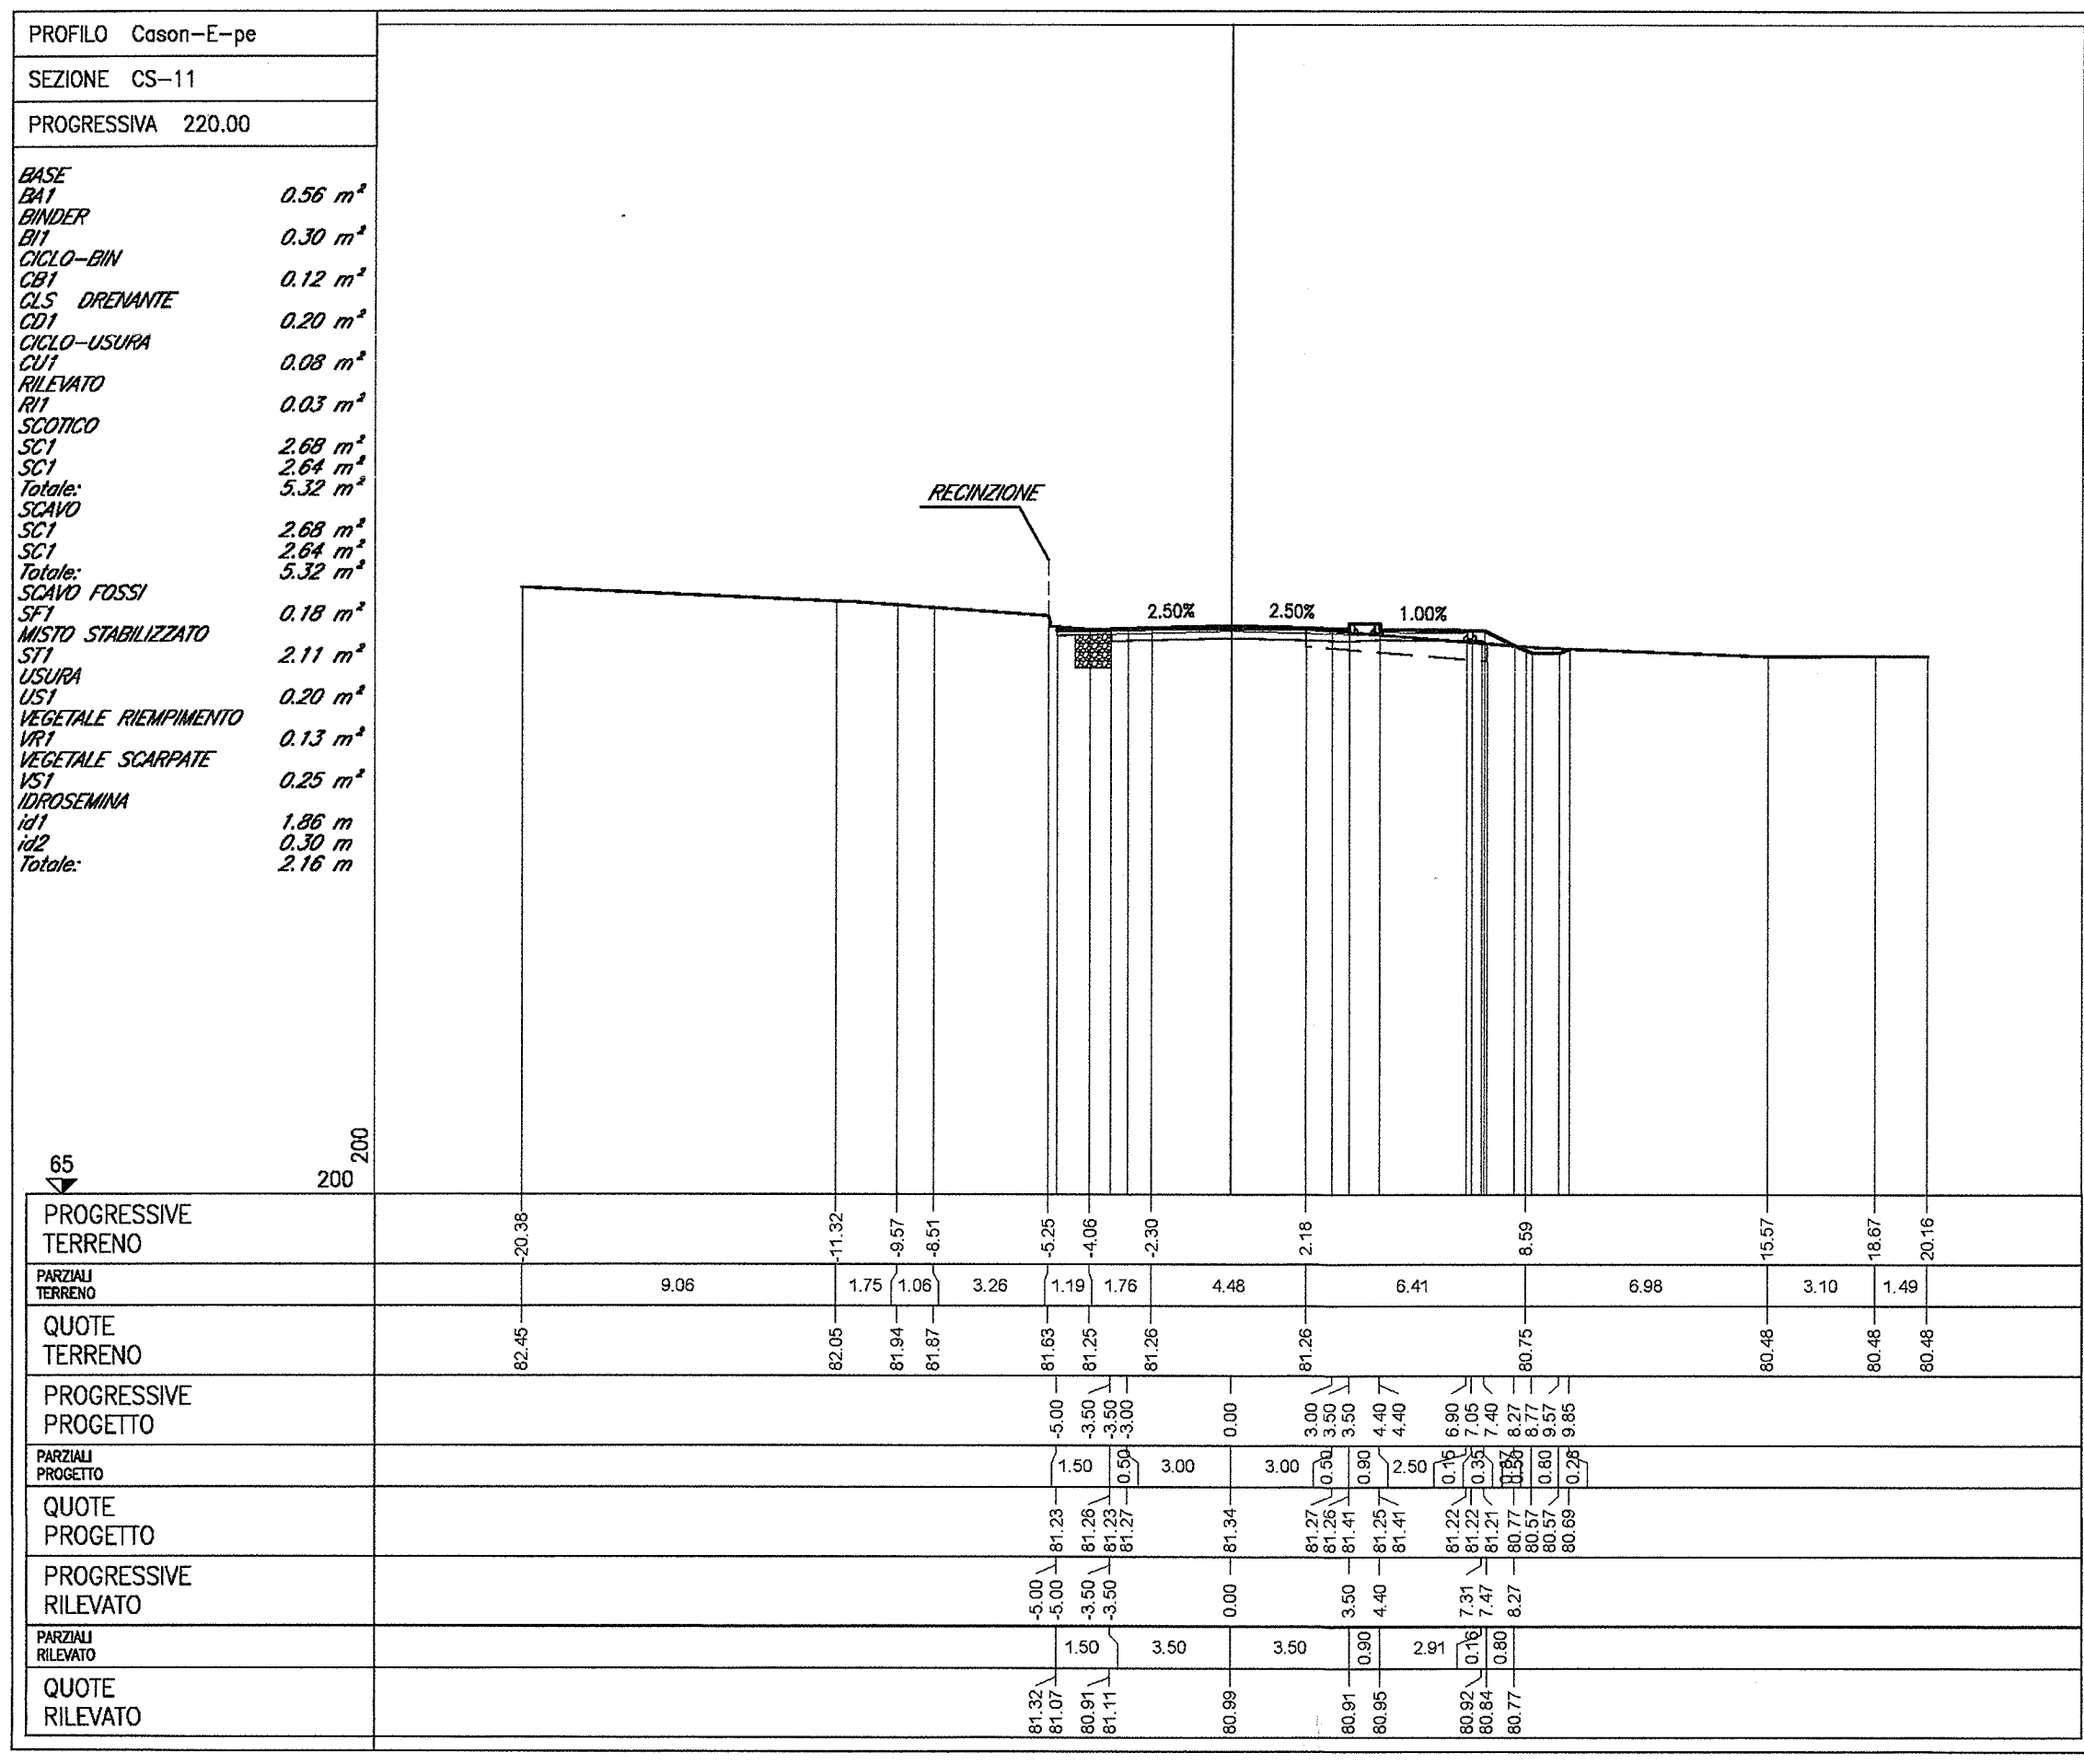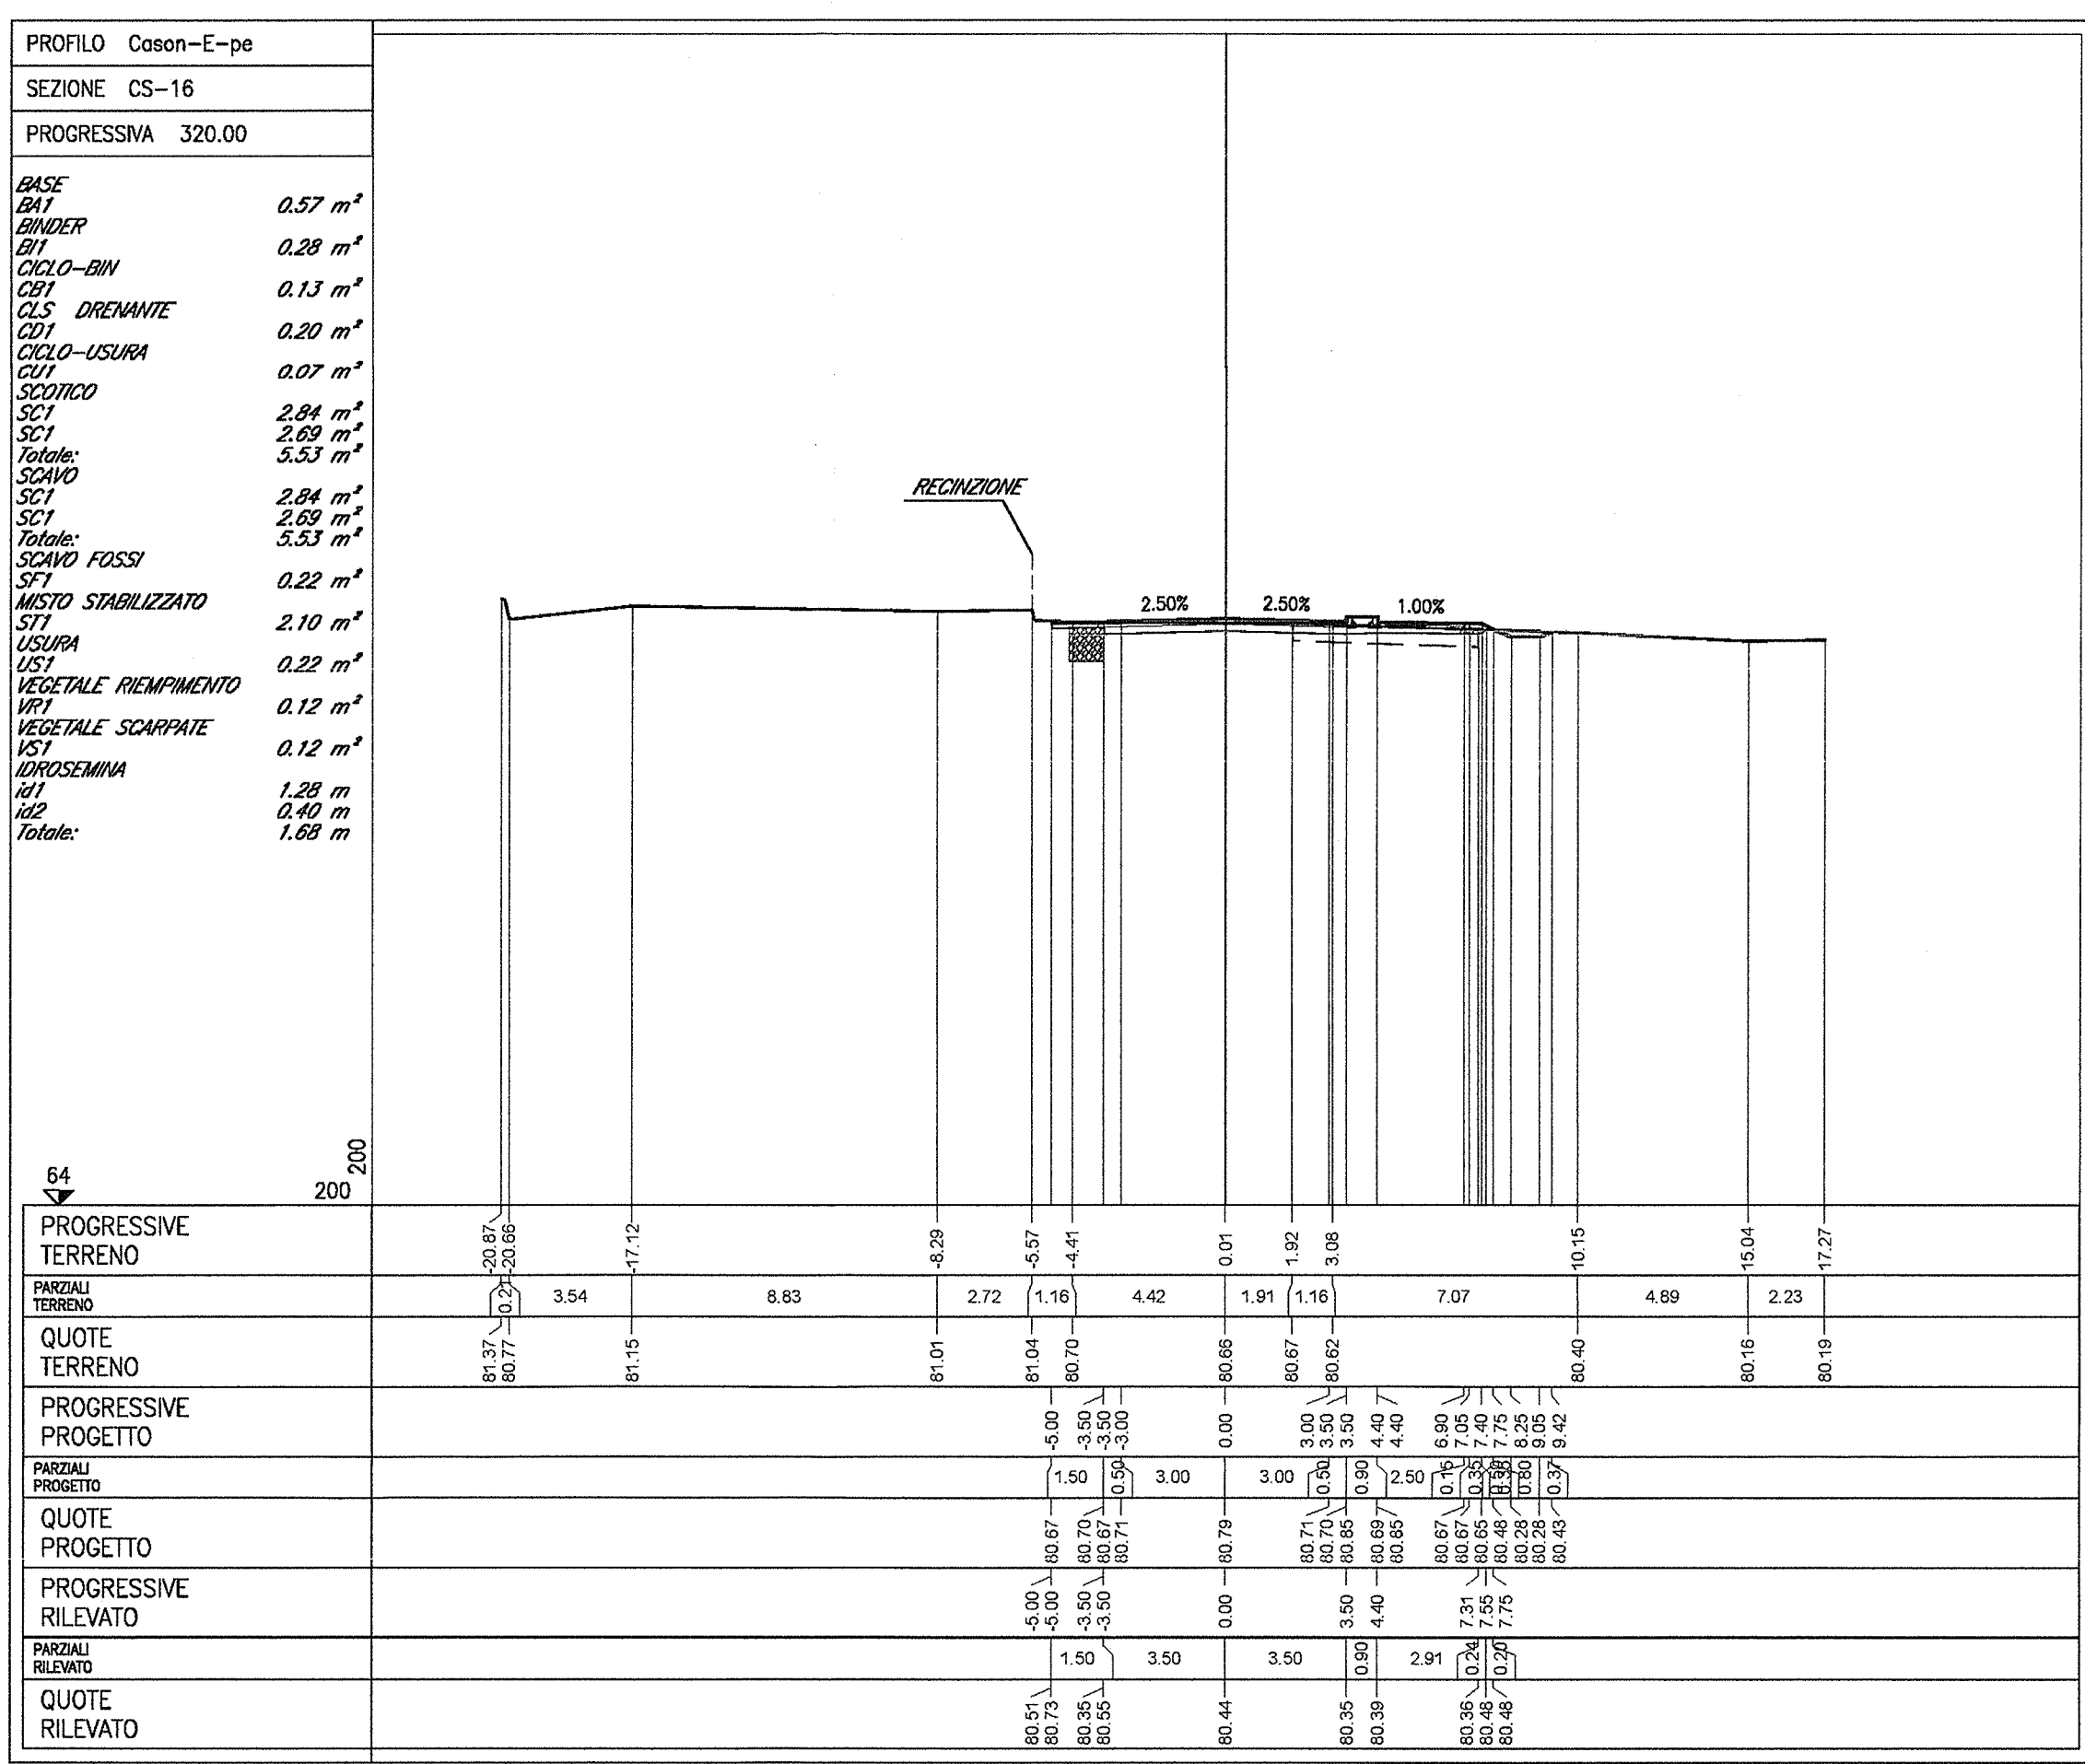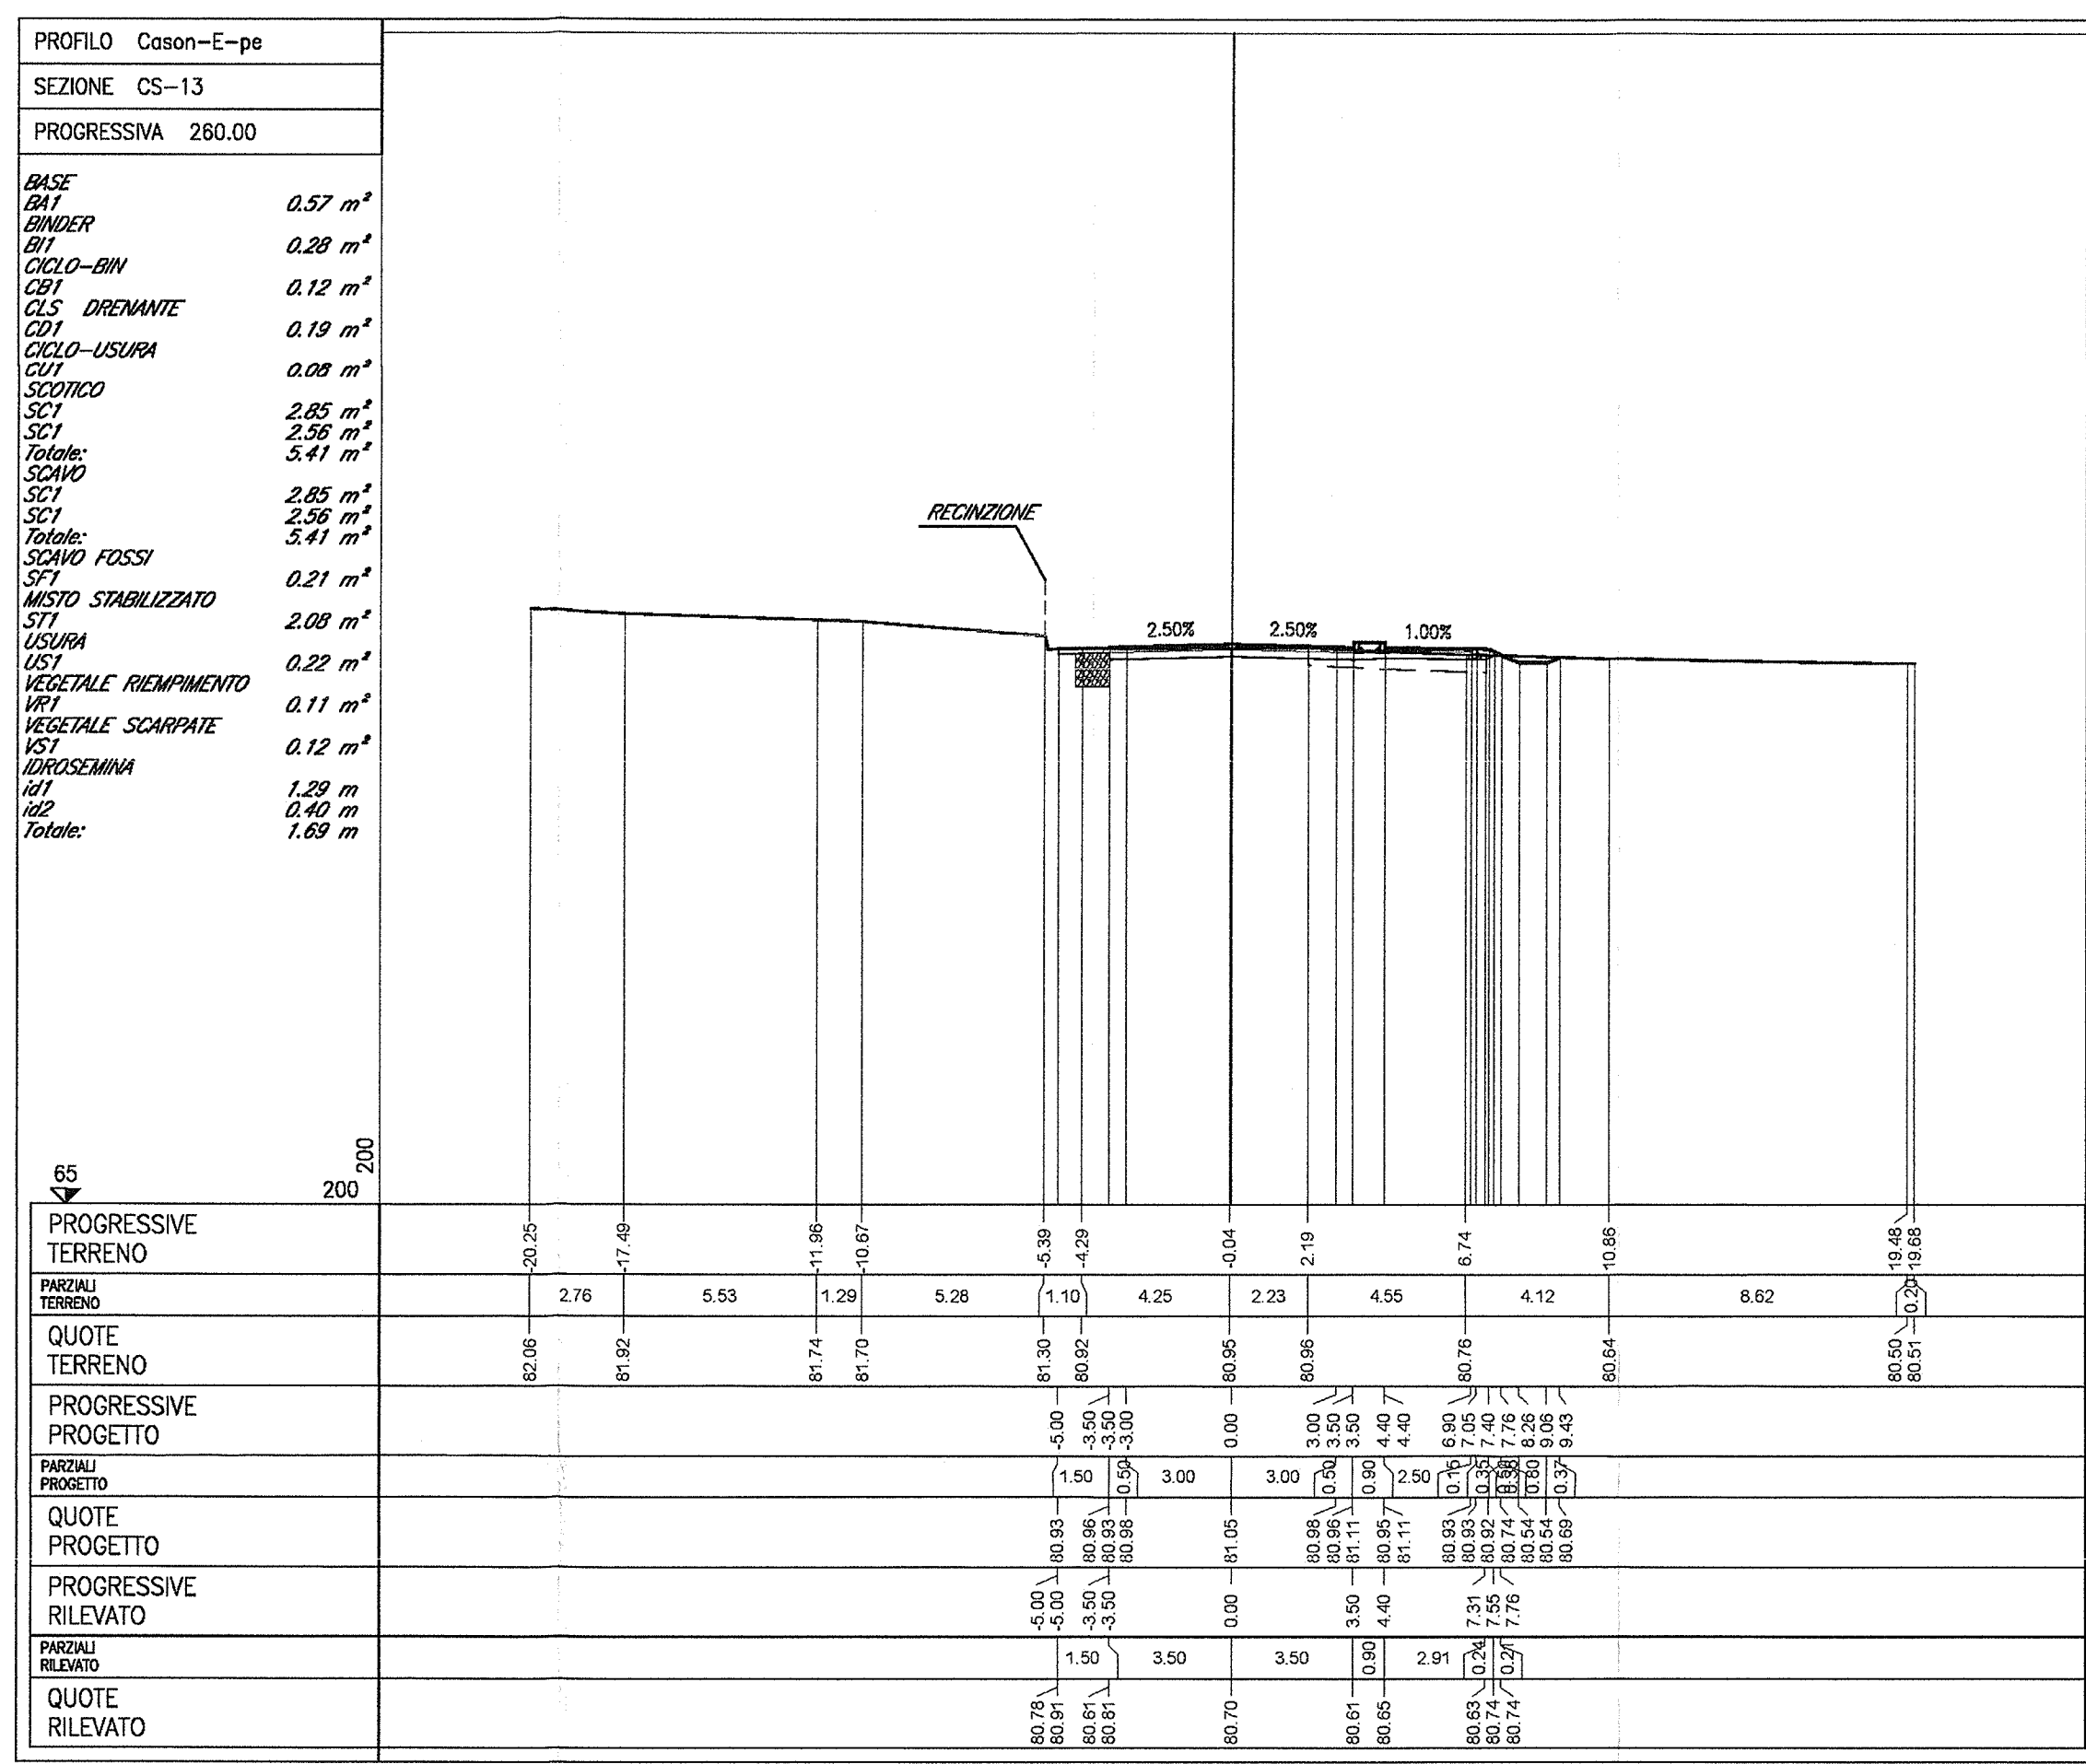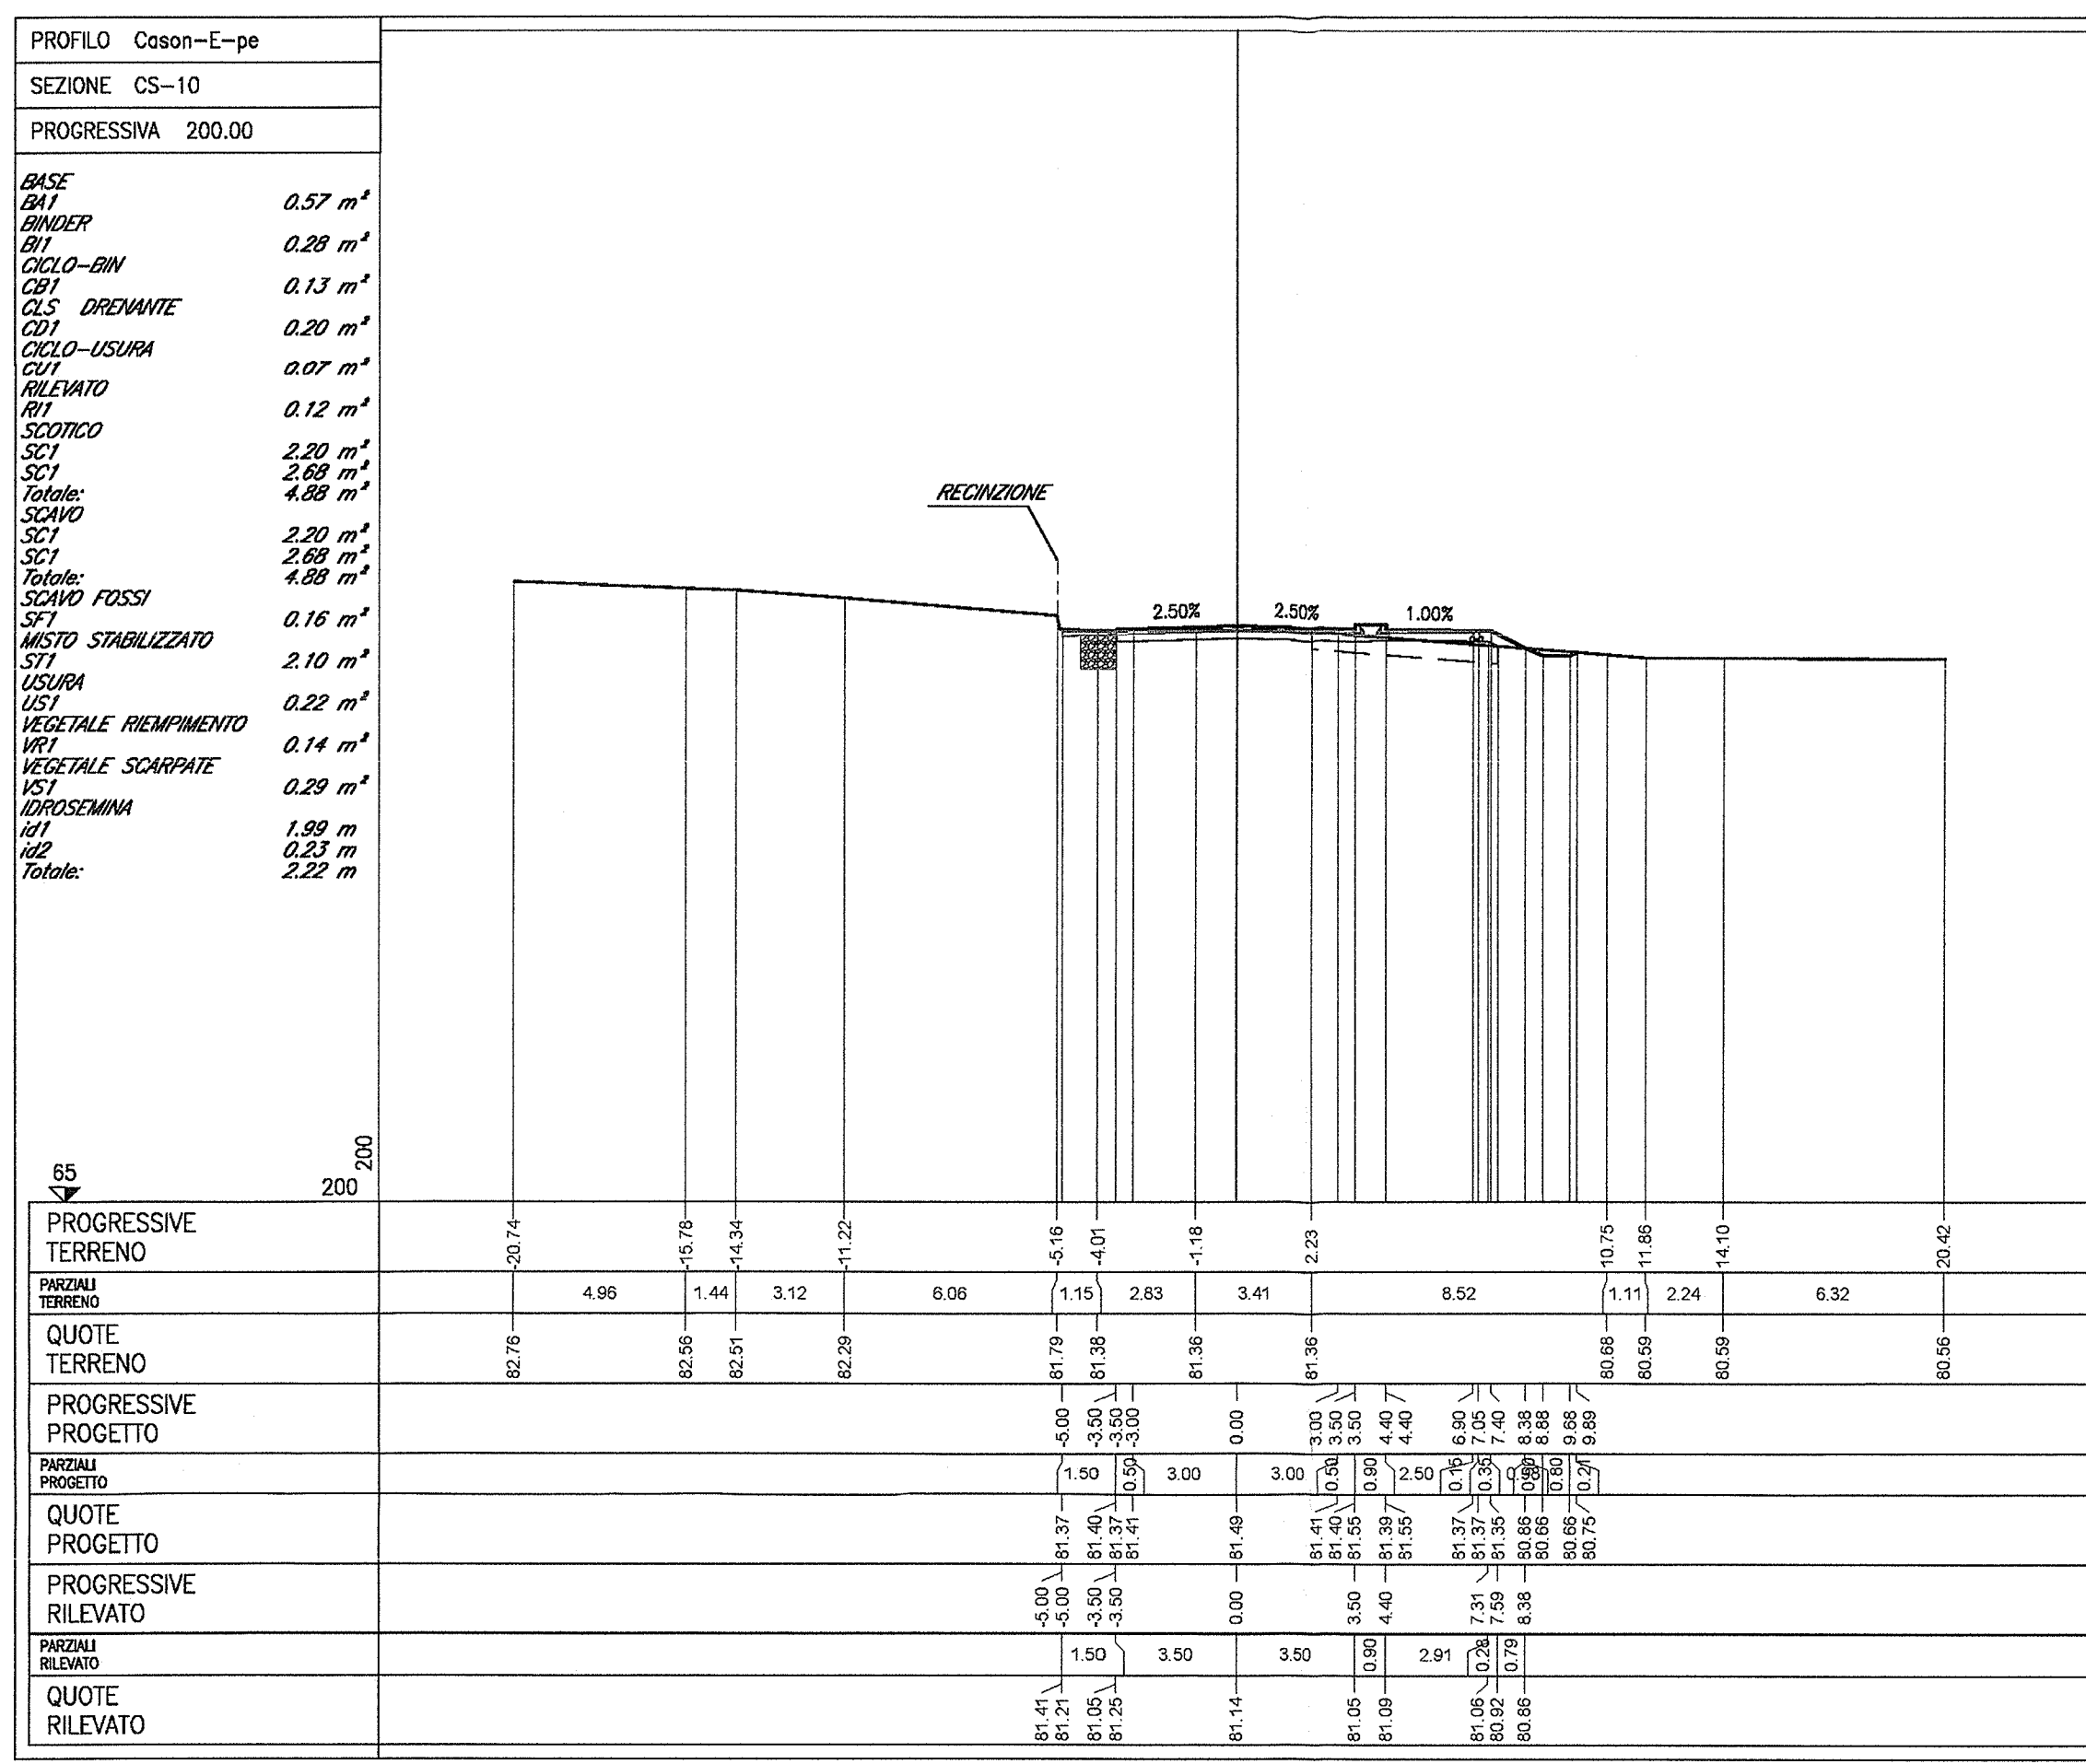

Administrative and project information including logos for RFI and Italferr, project name (INFRASTRUTTURE FERROVIARIE STRATEGICHE...), contract details (GENERAL CONTRACTOR: Cepav due), and a table of revision notes.