
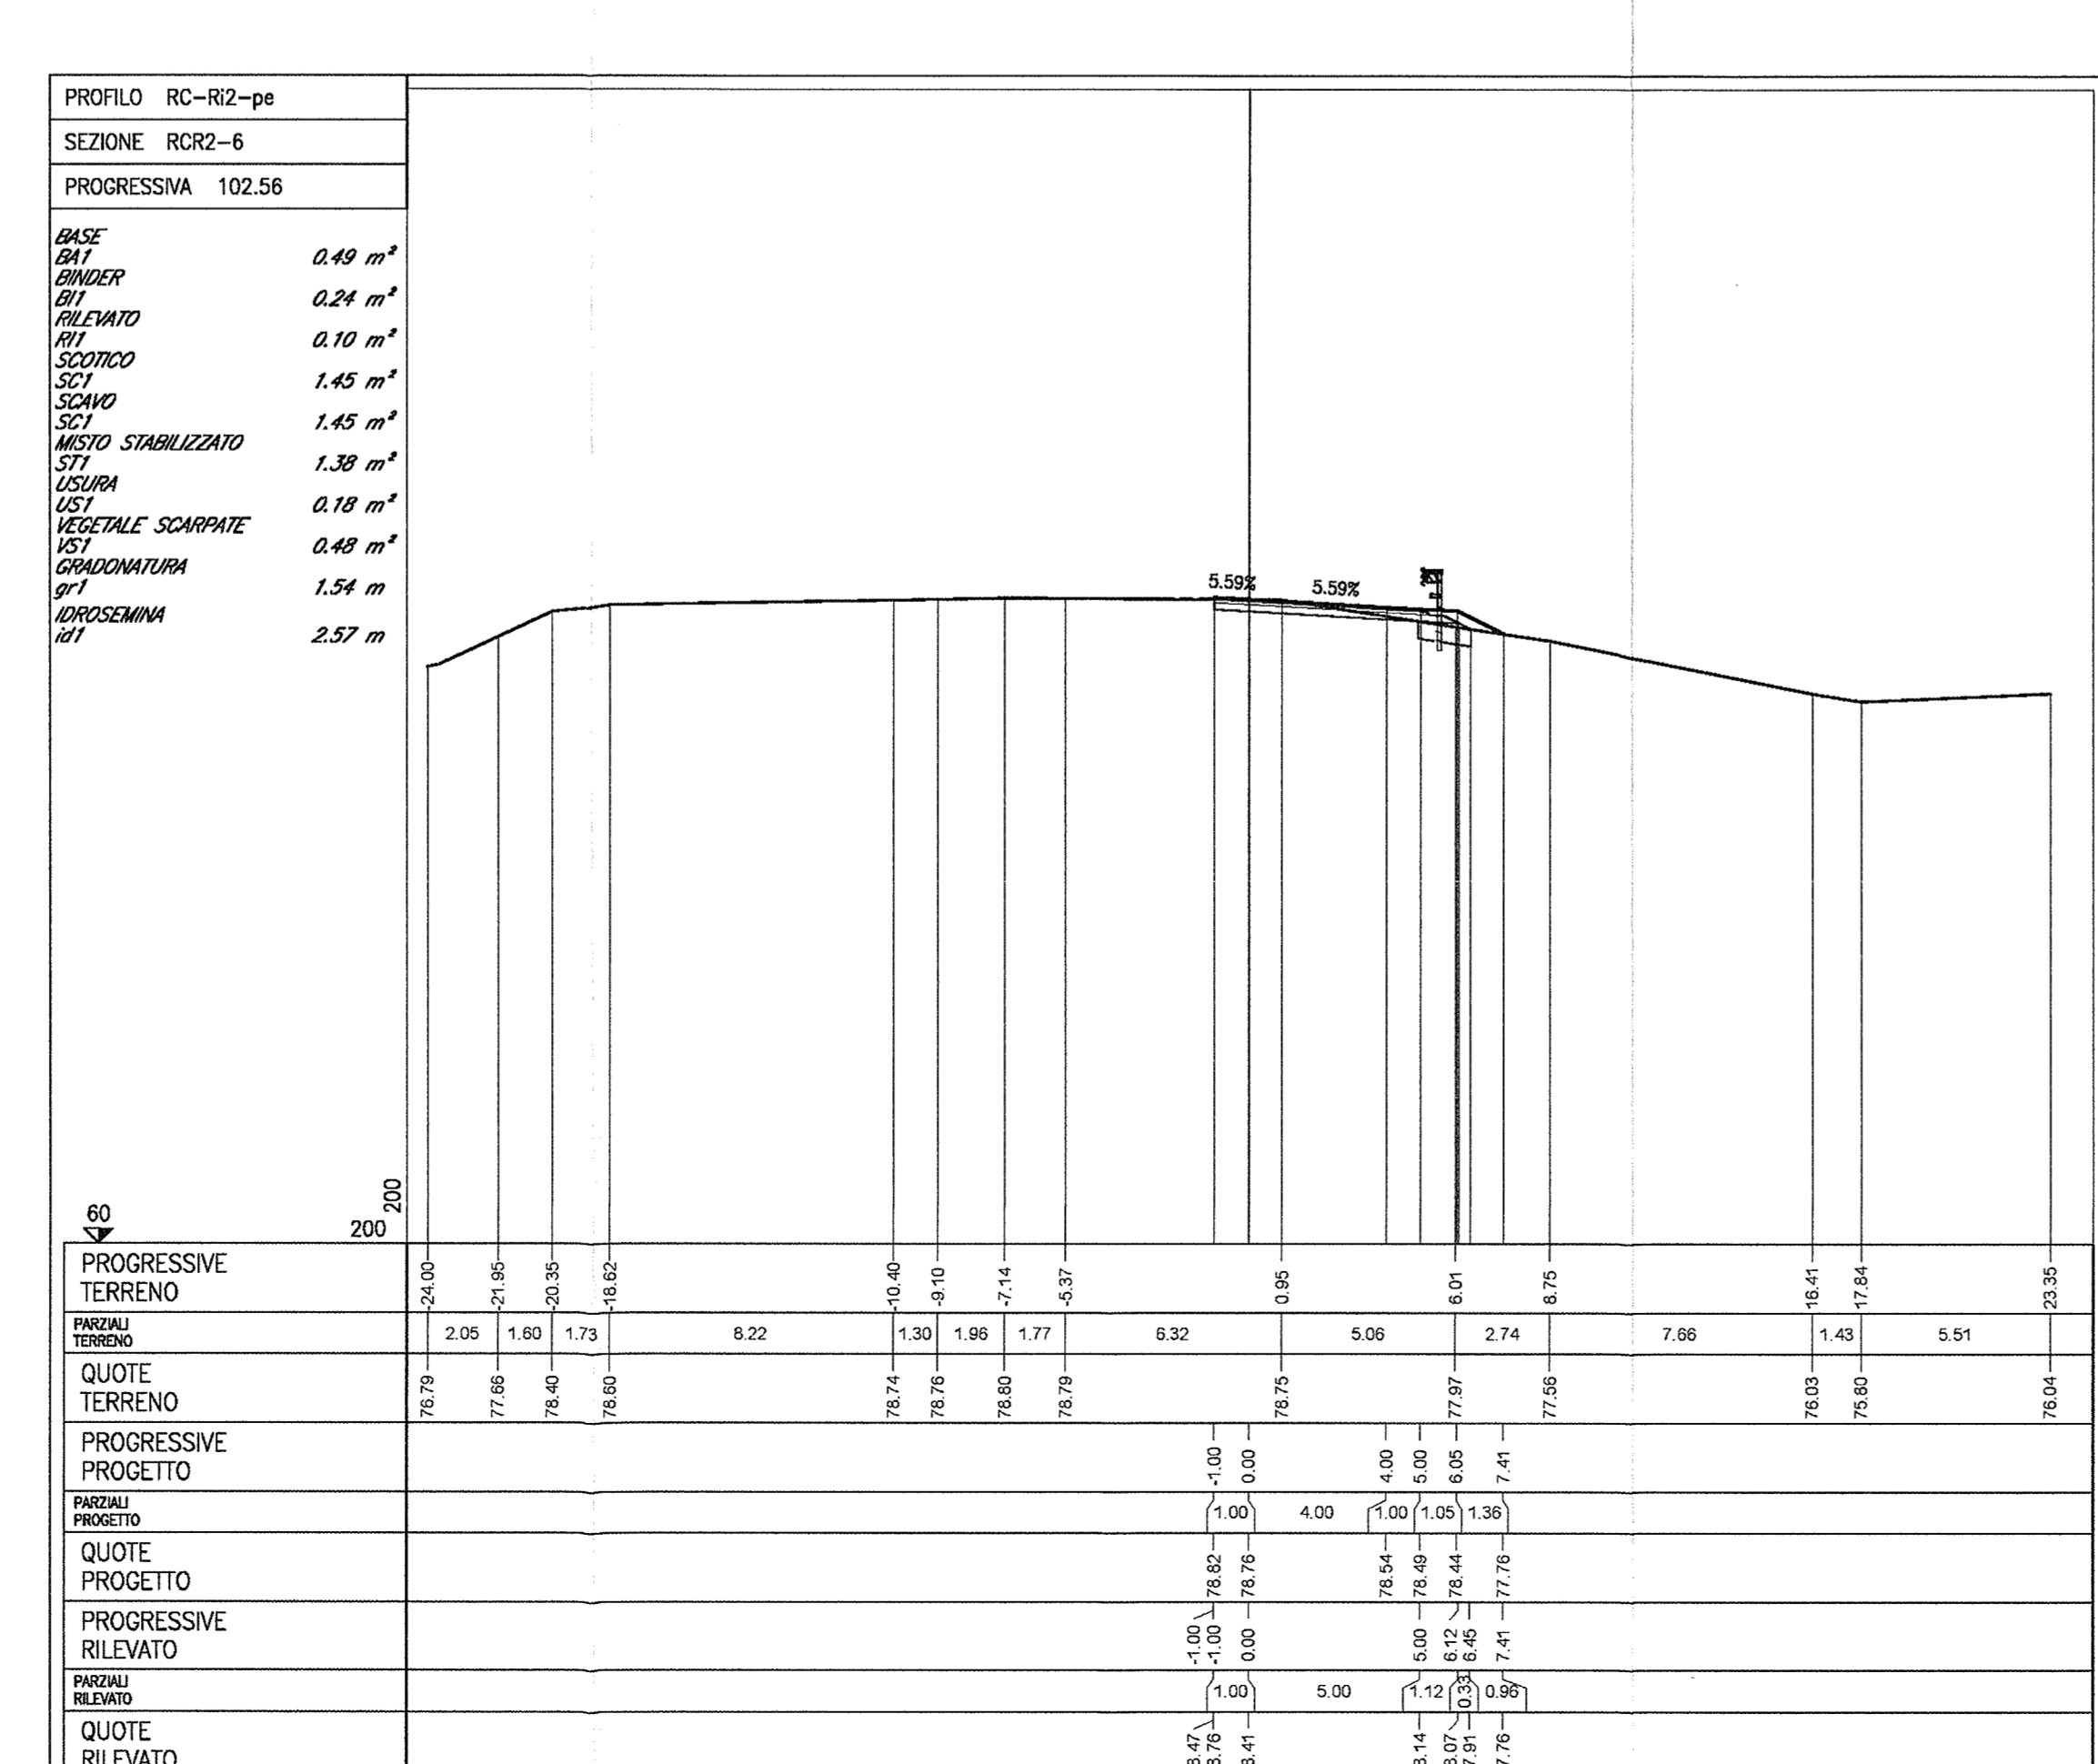
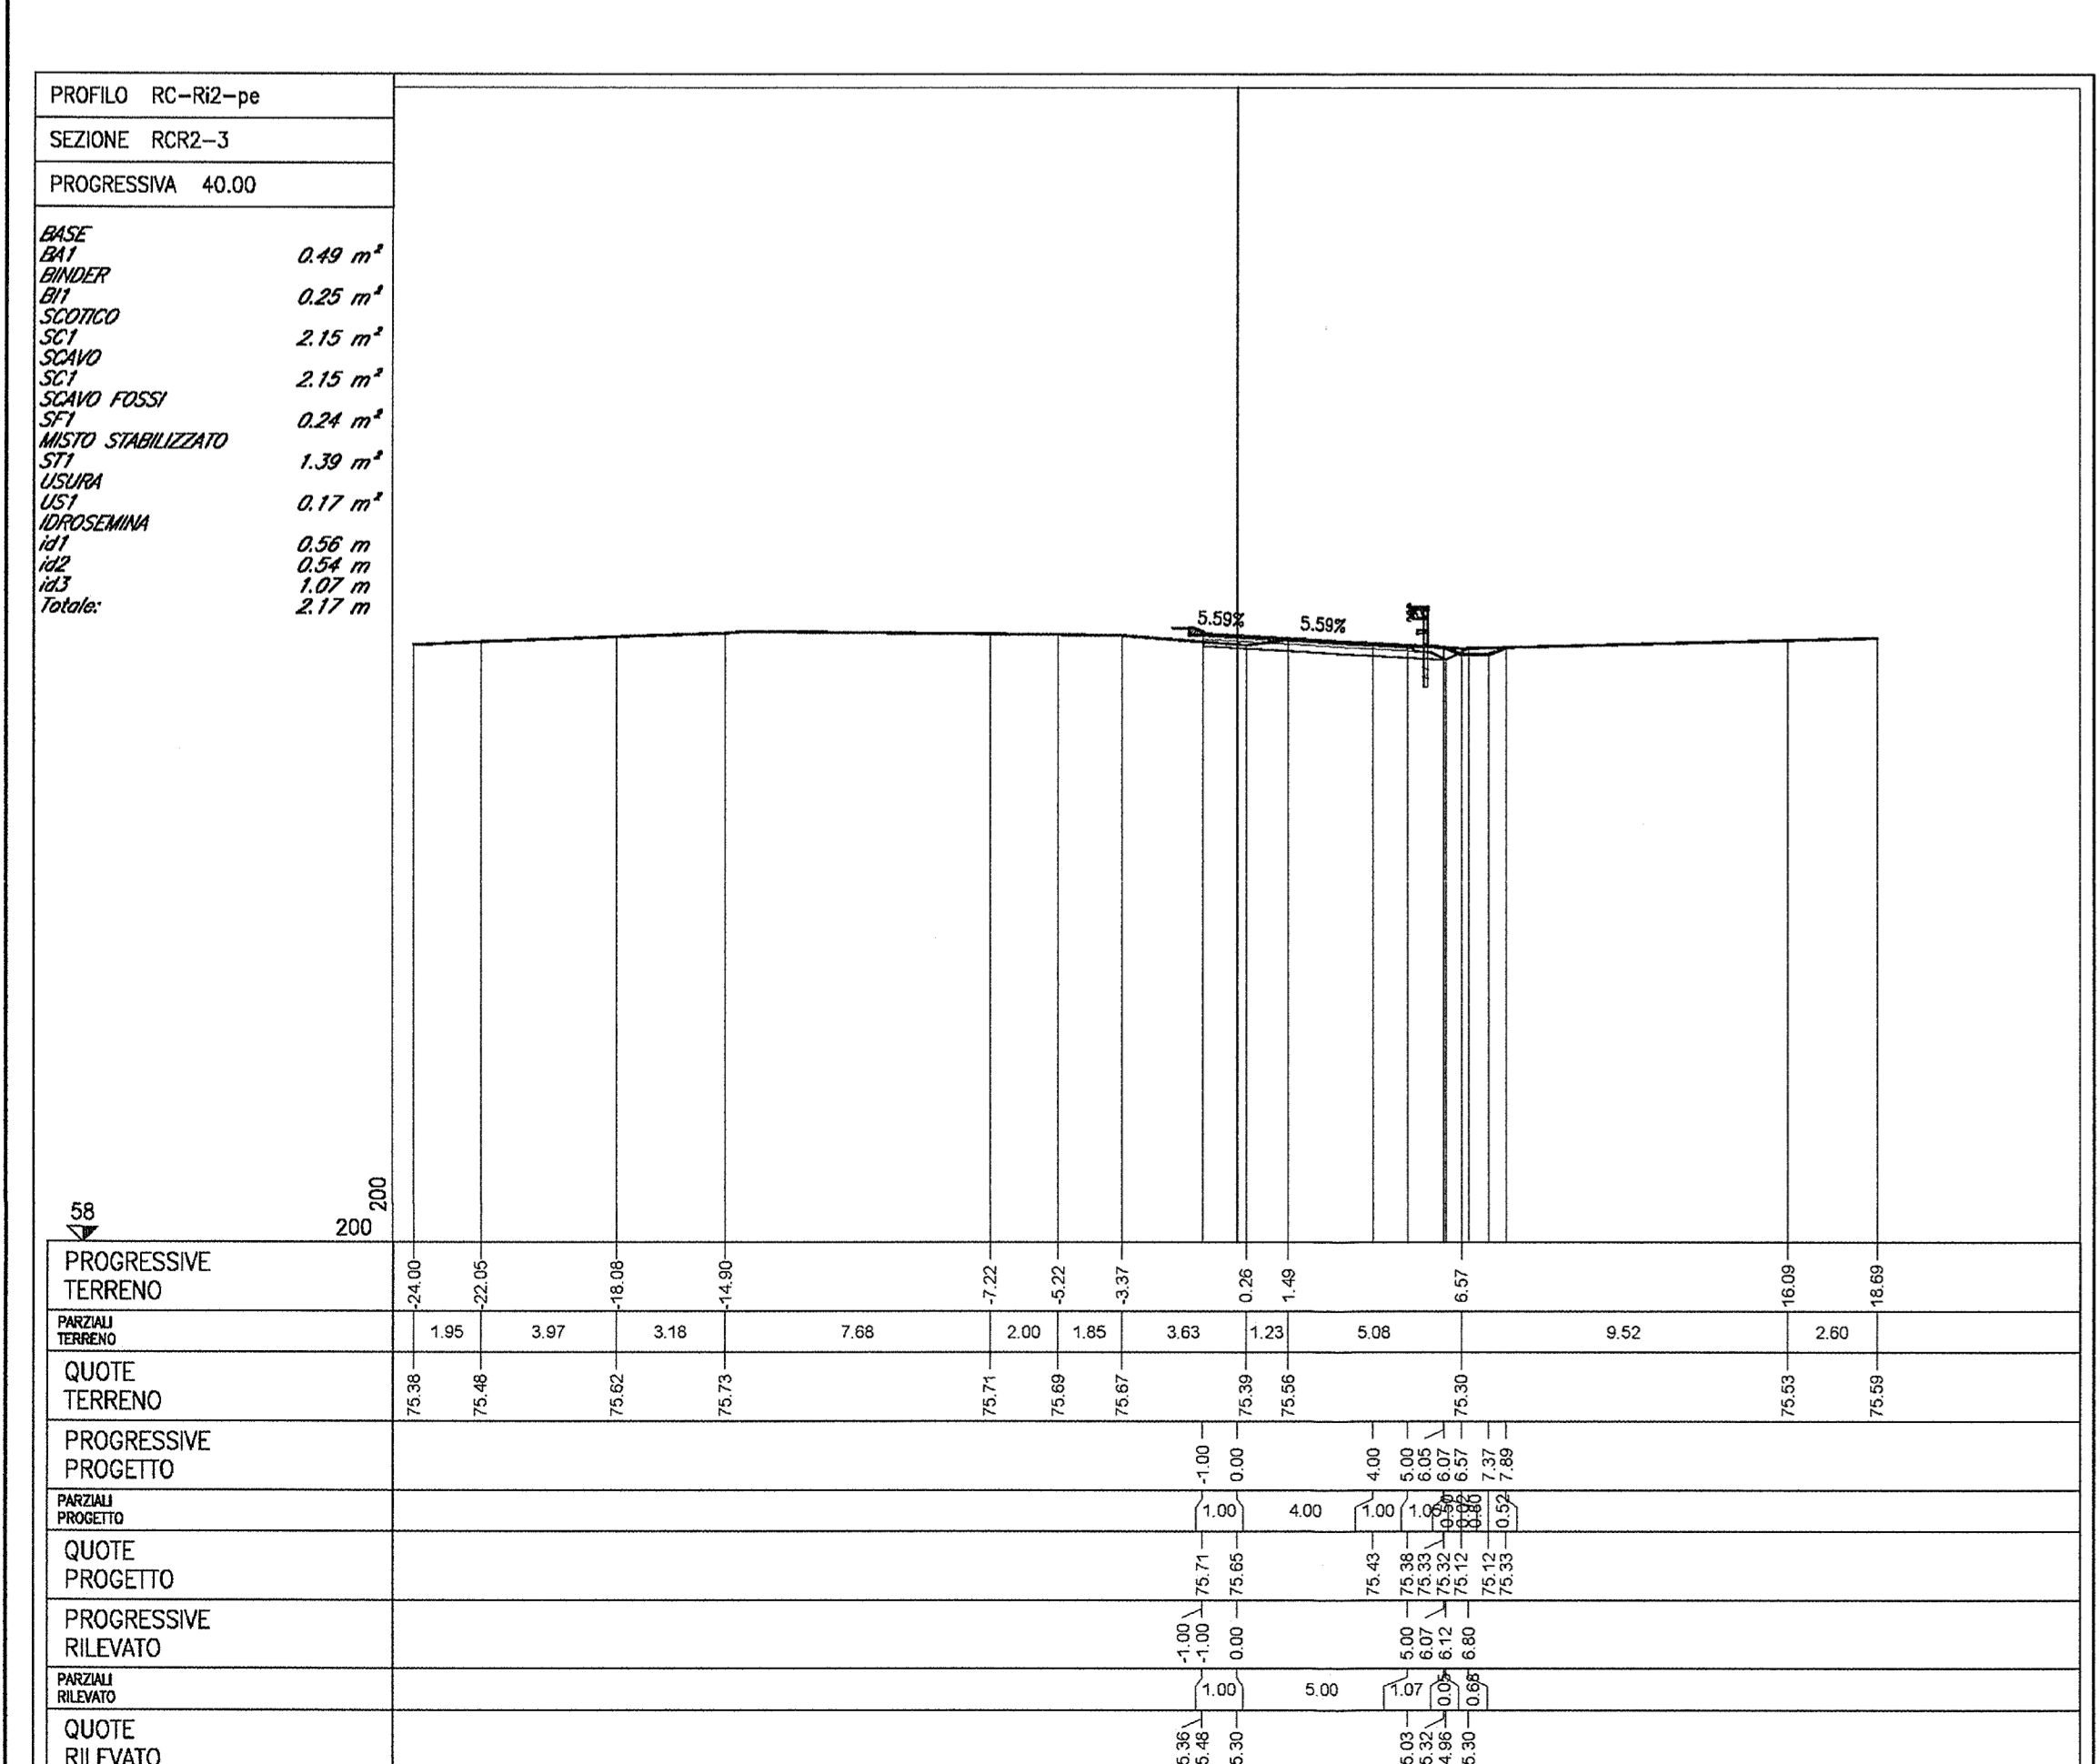
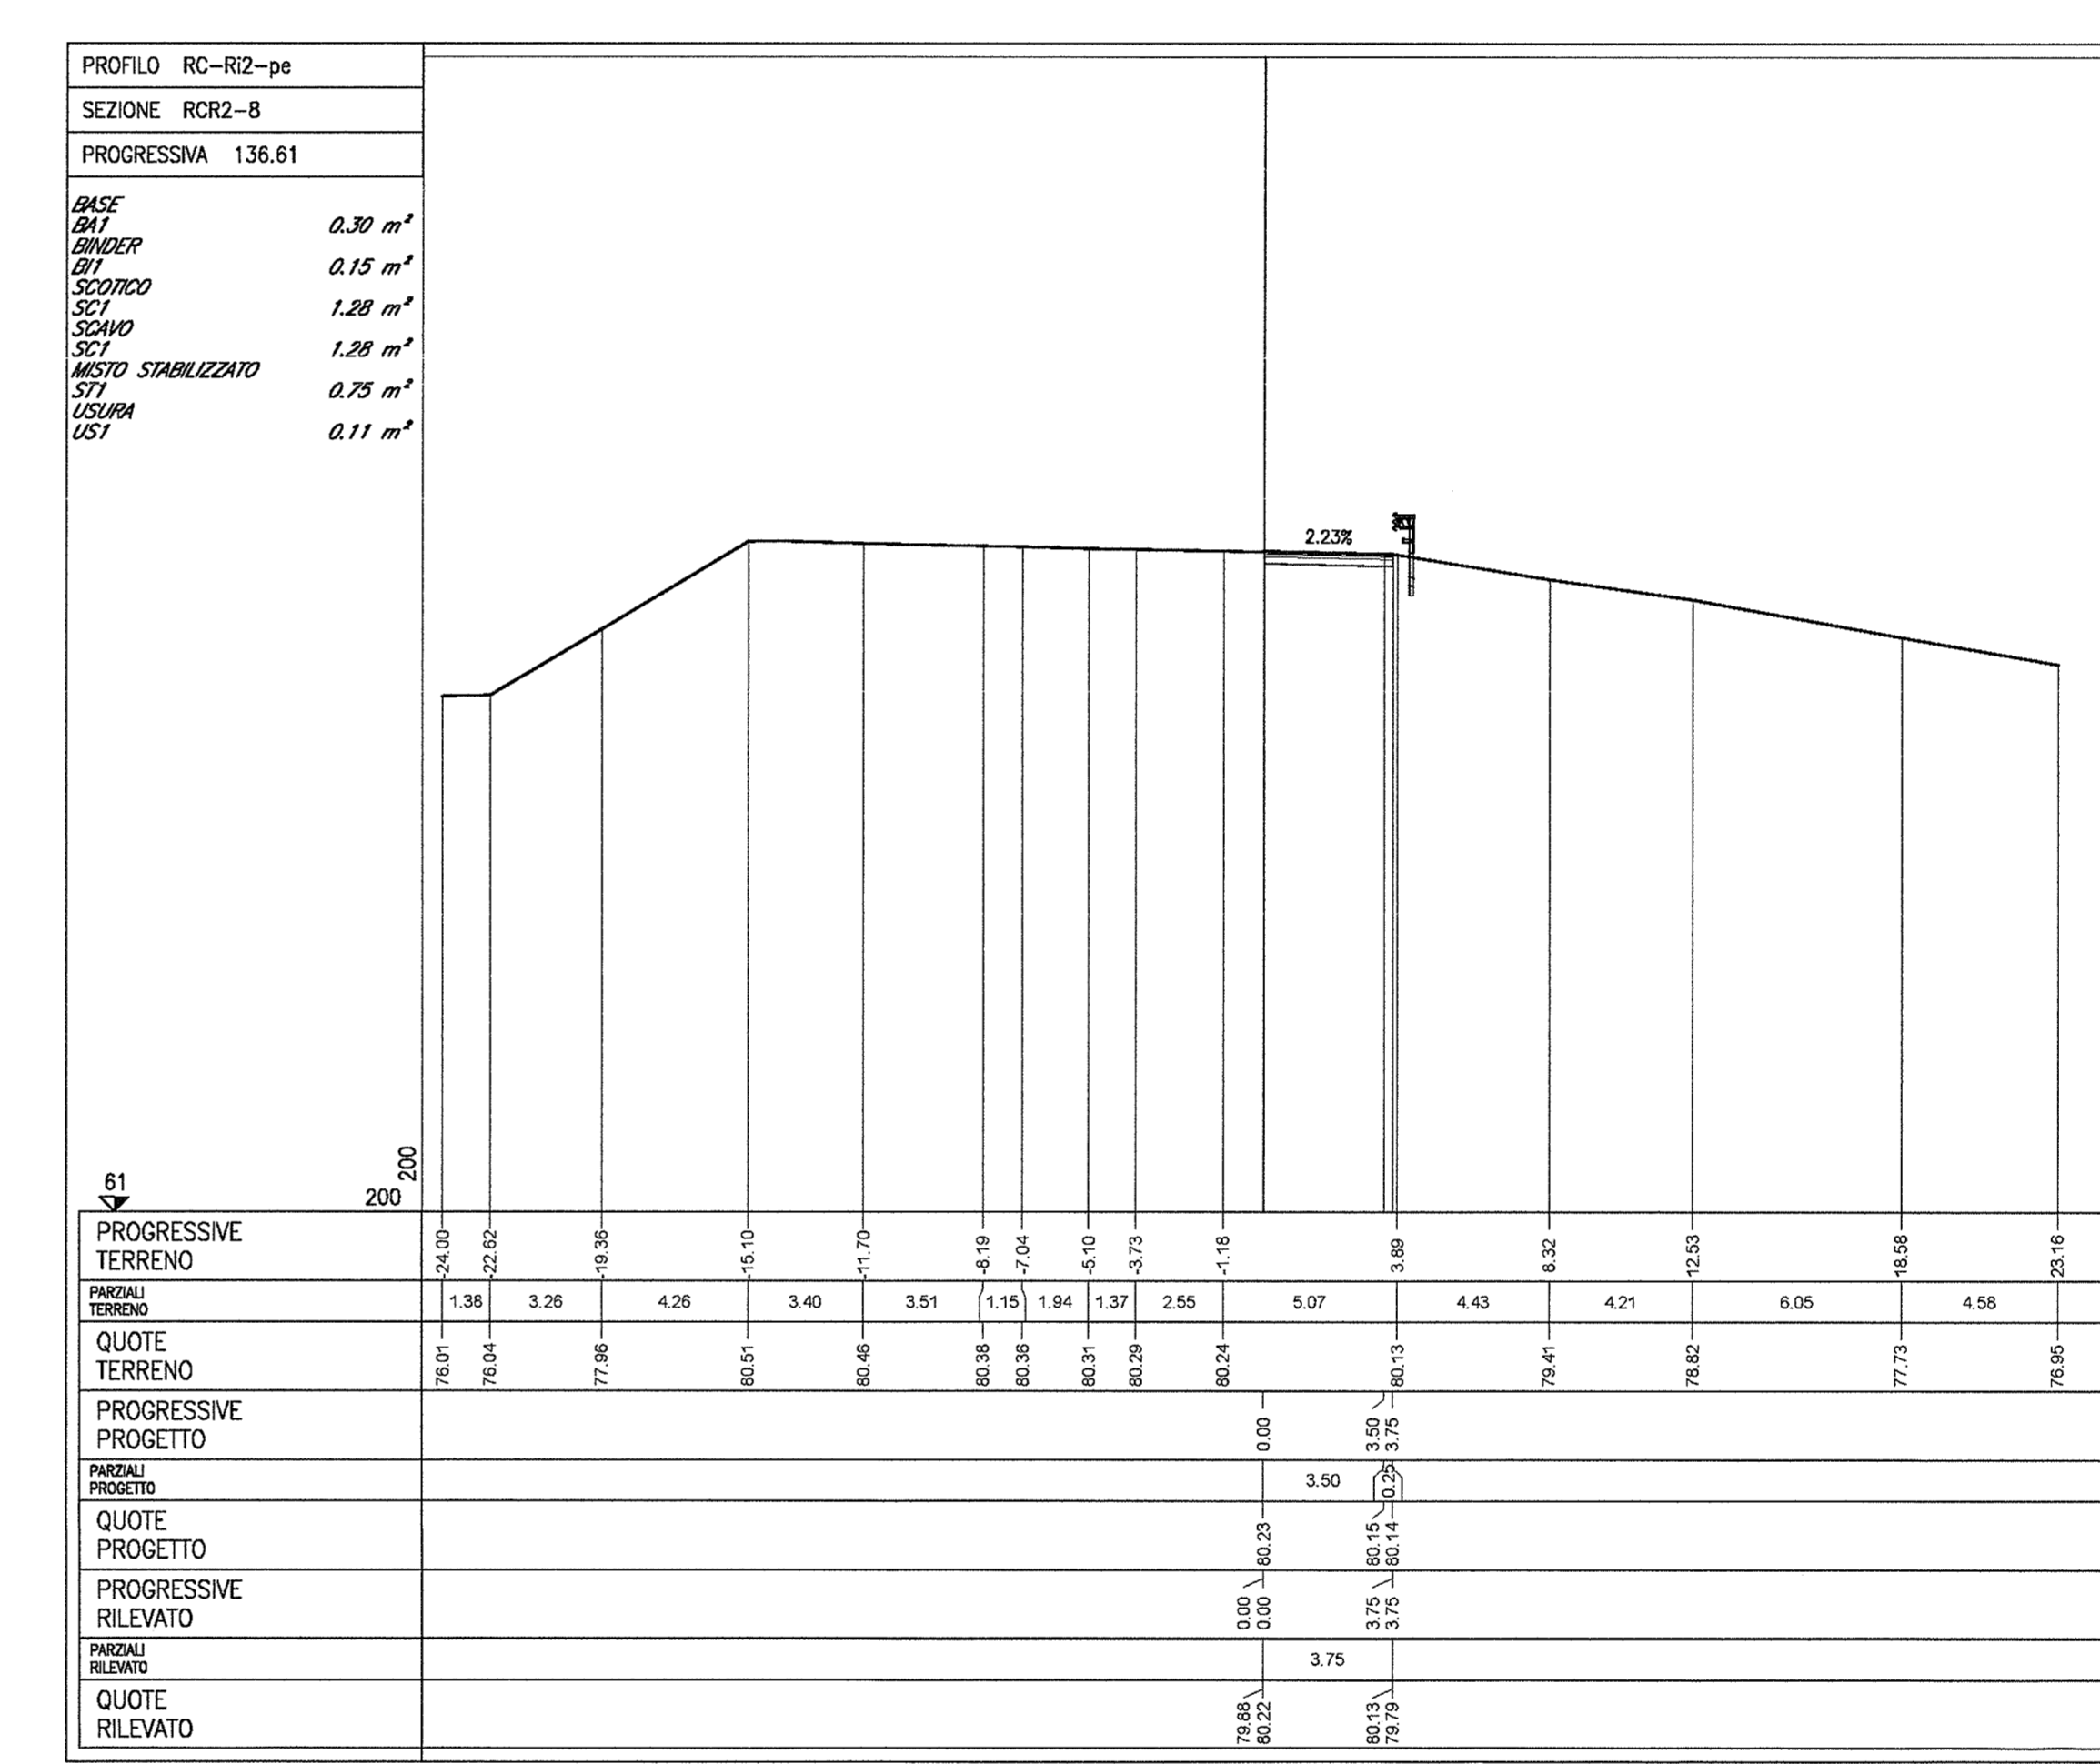
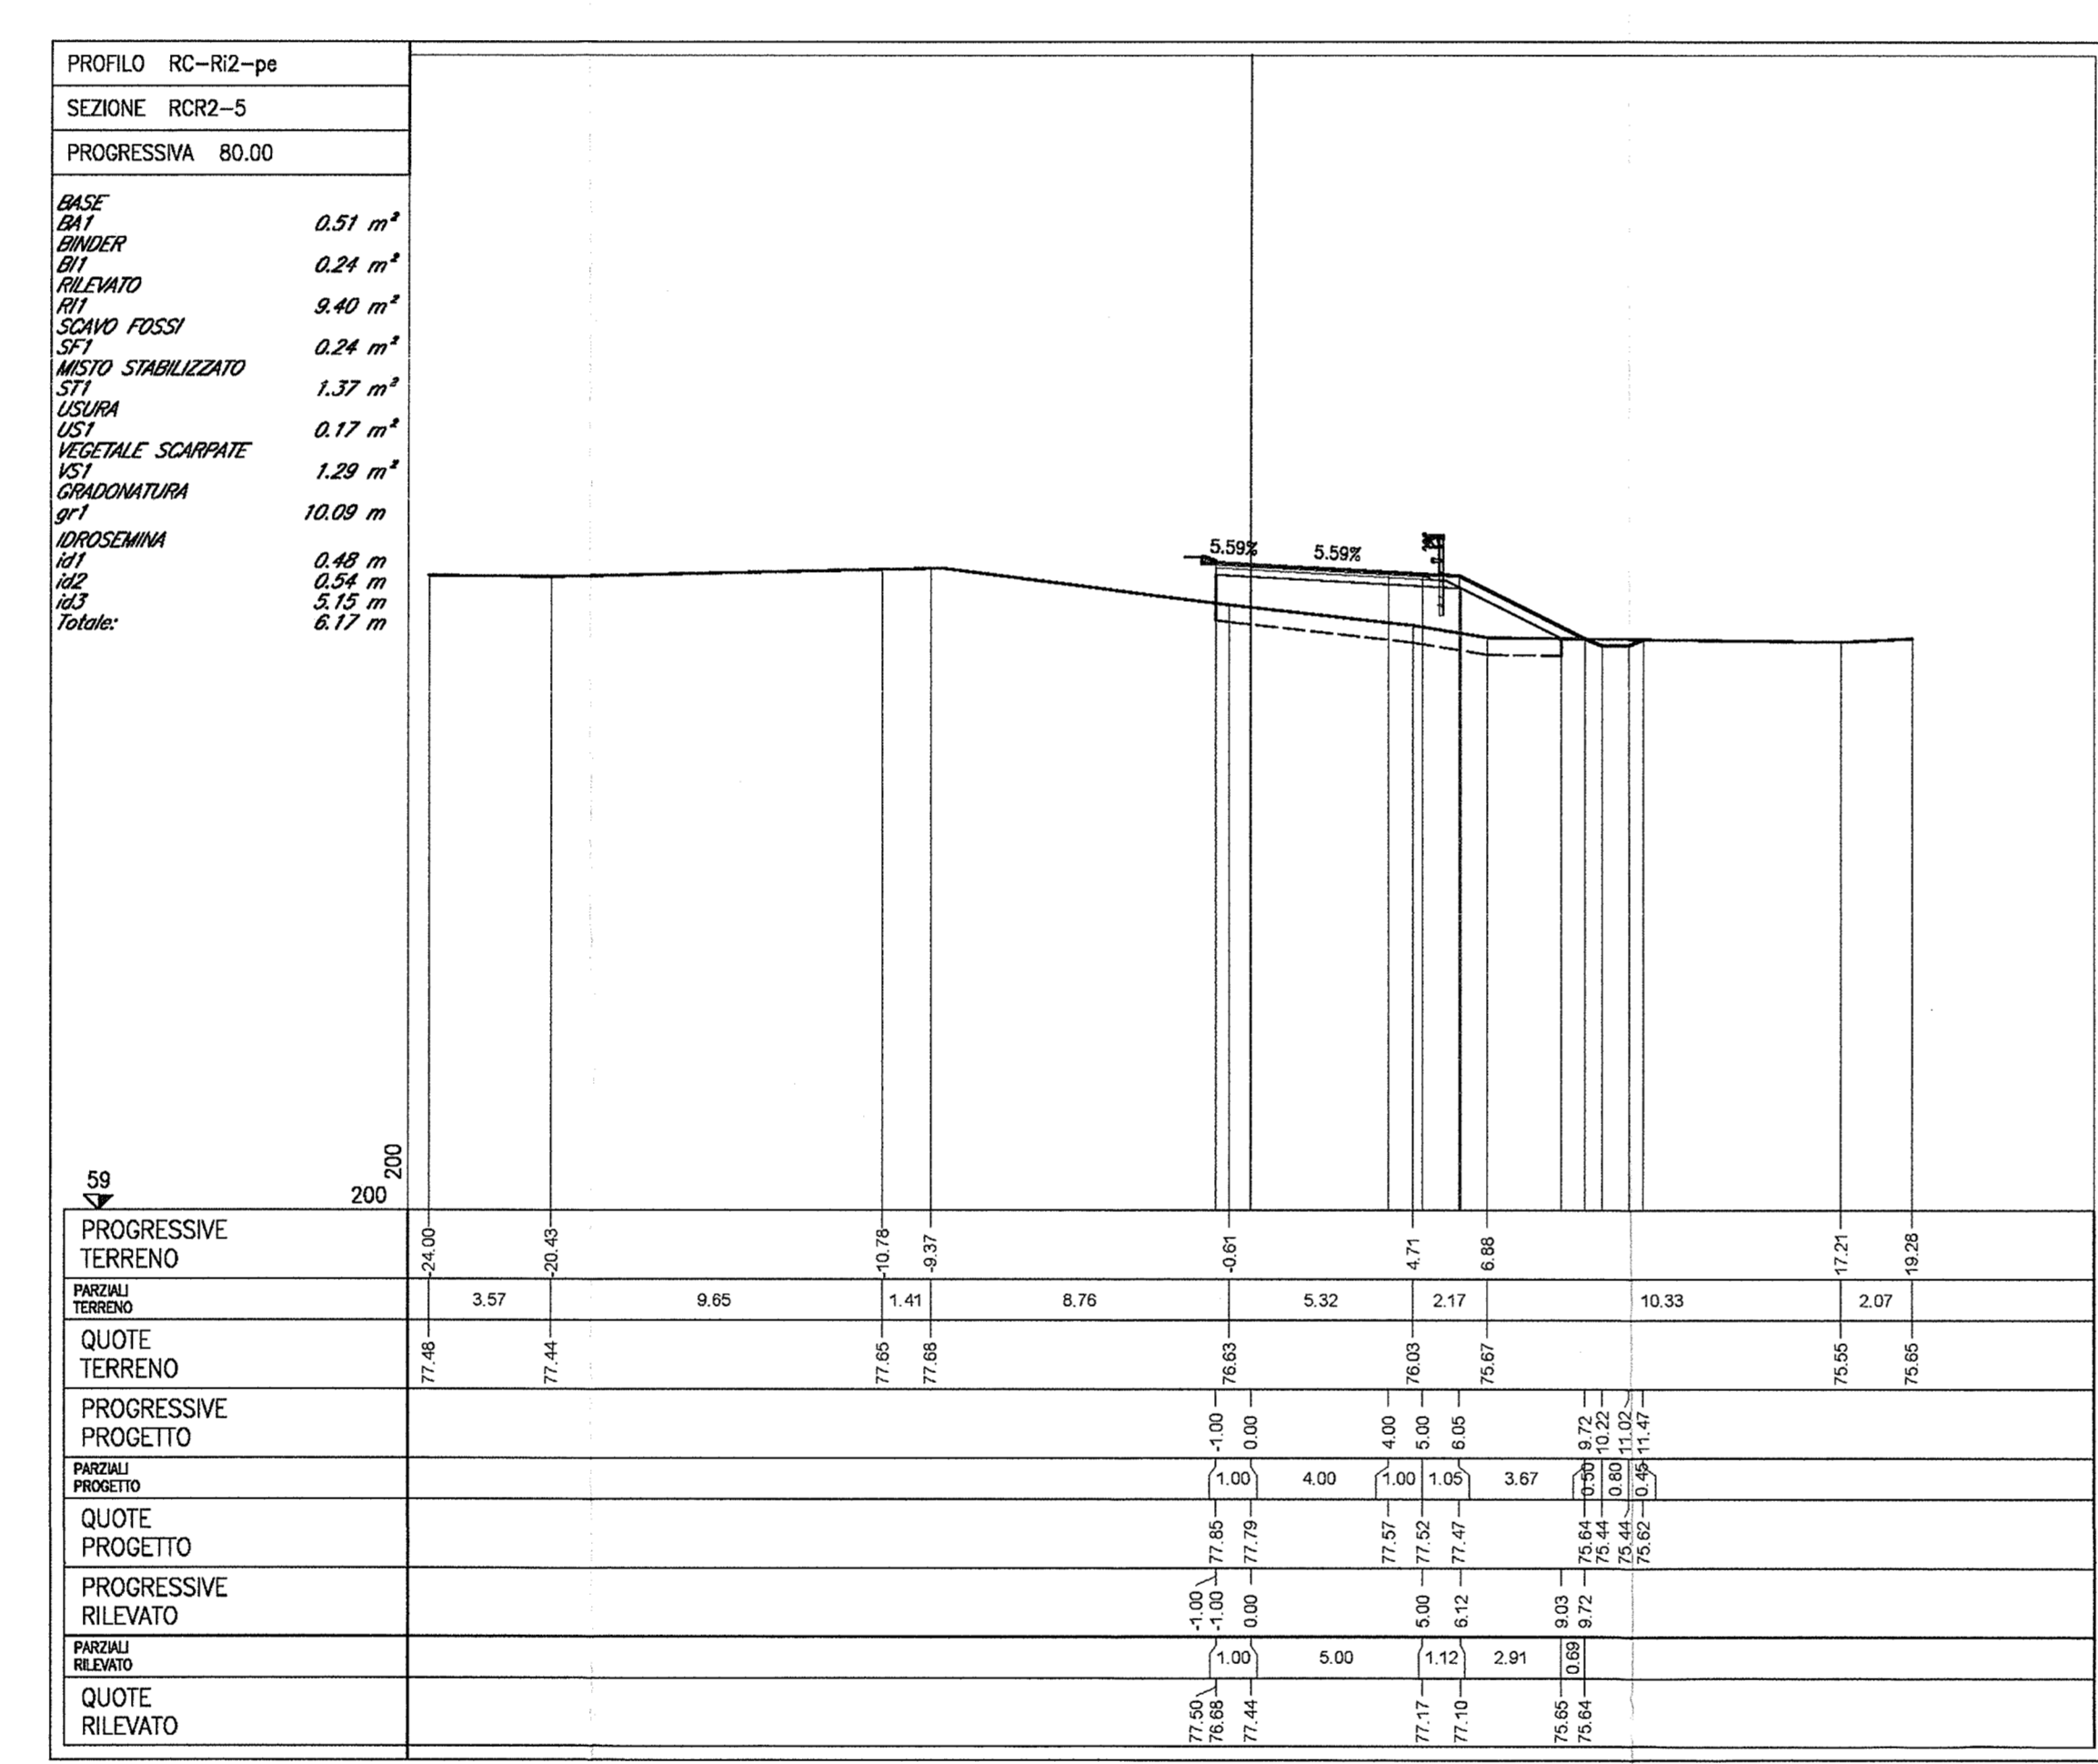
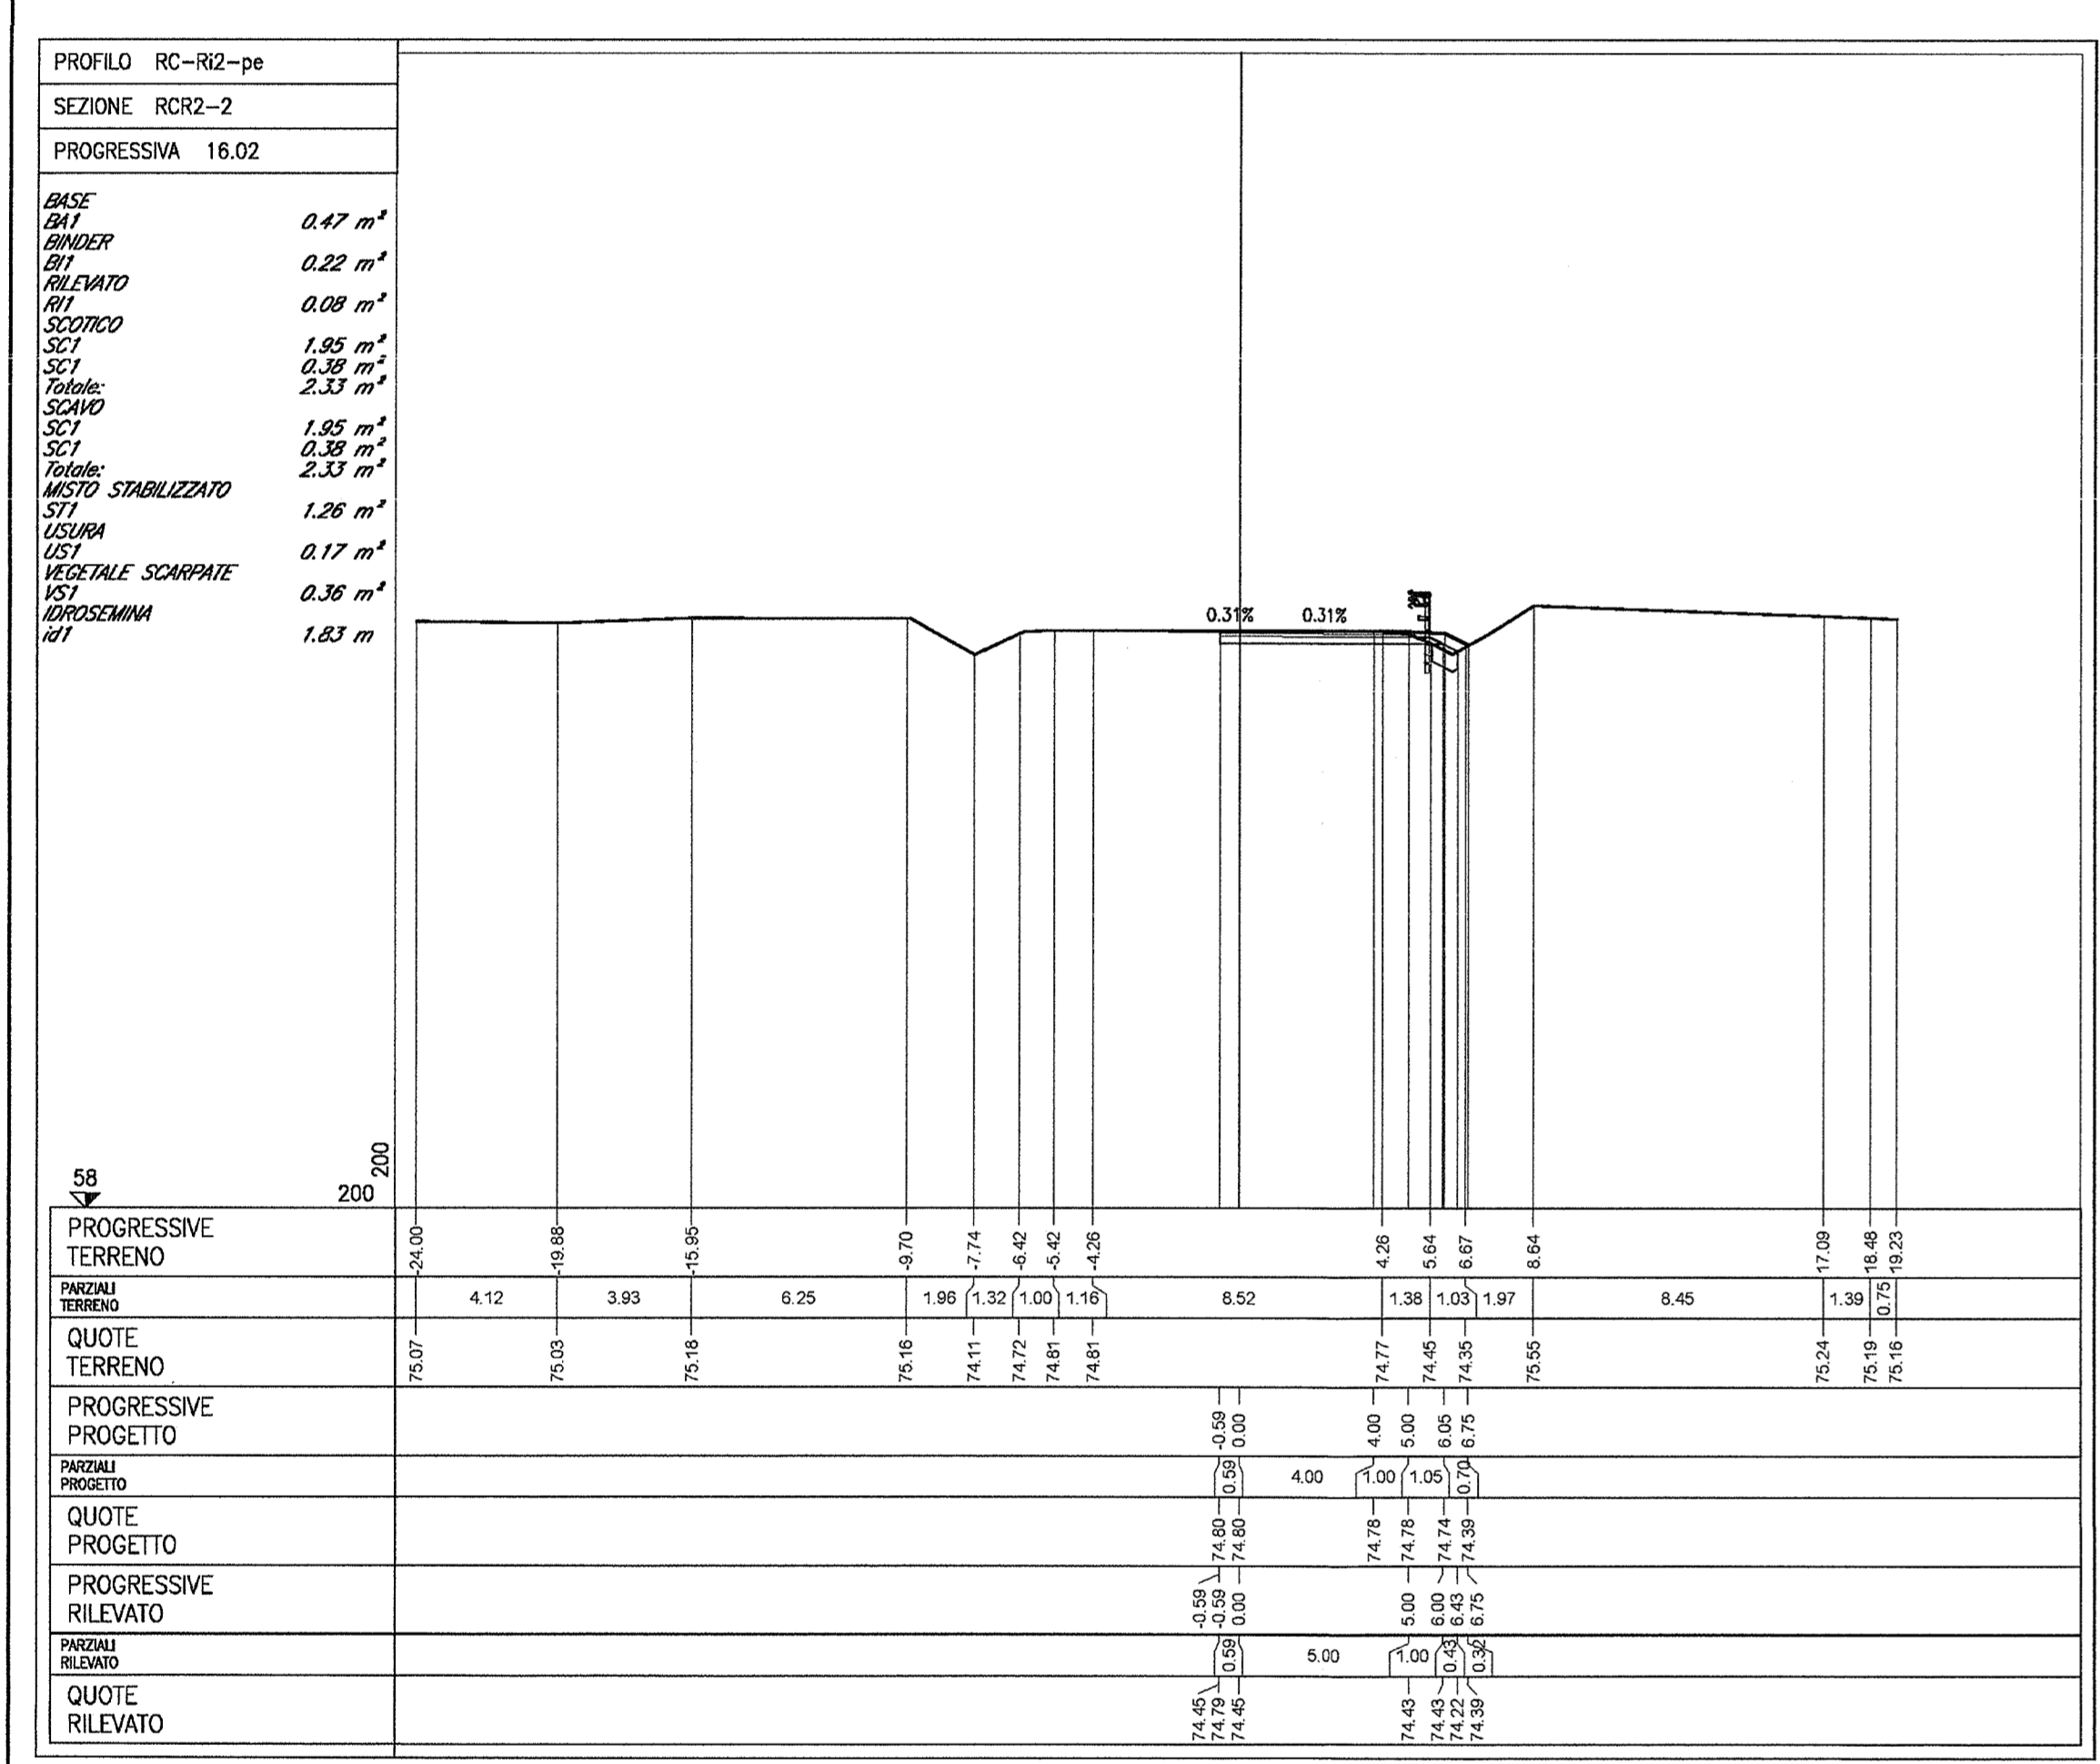
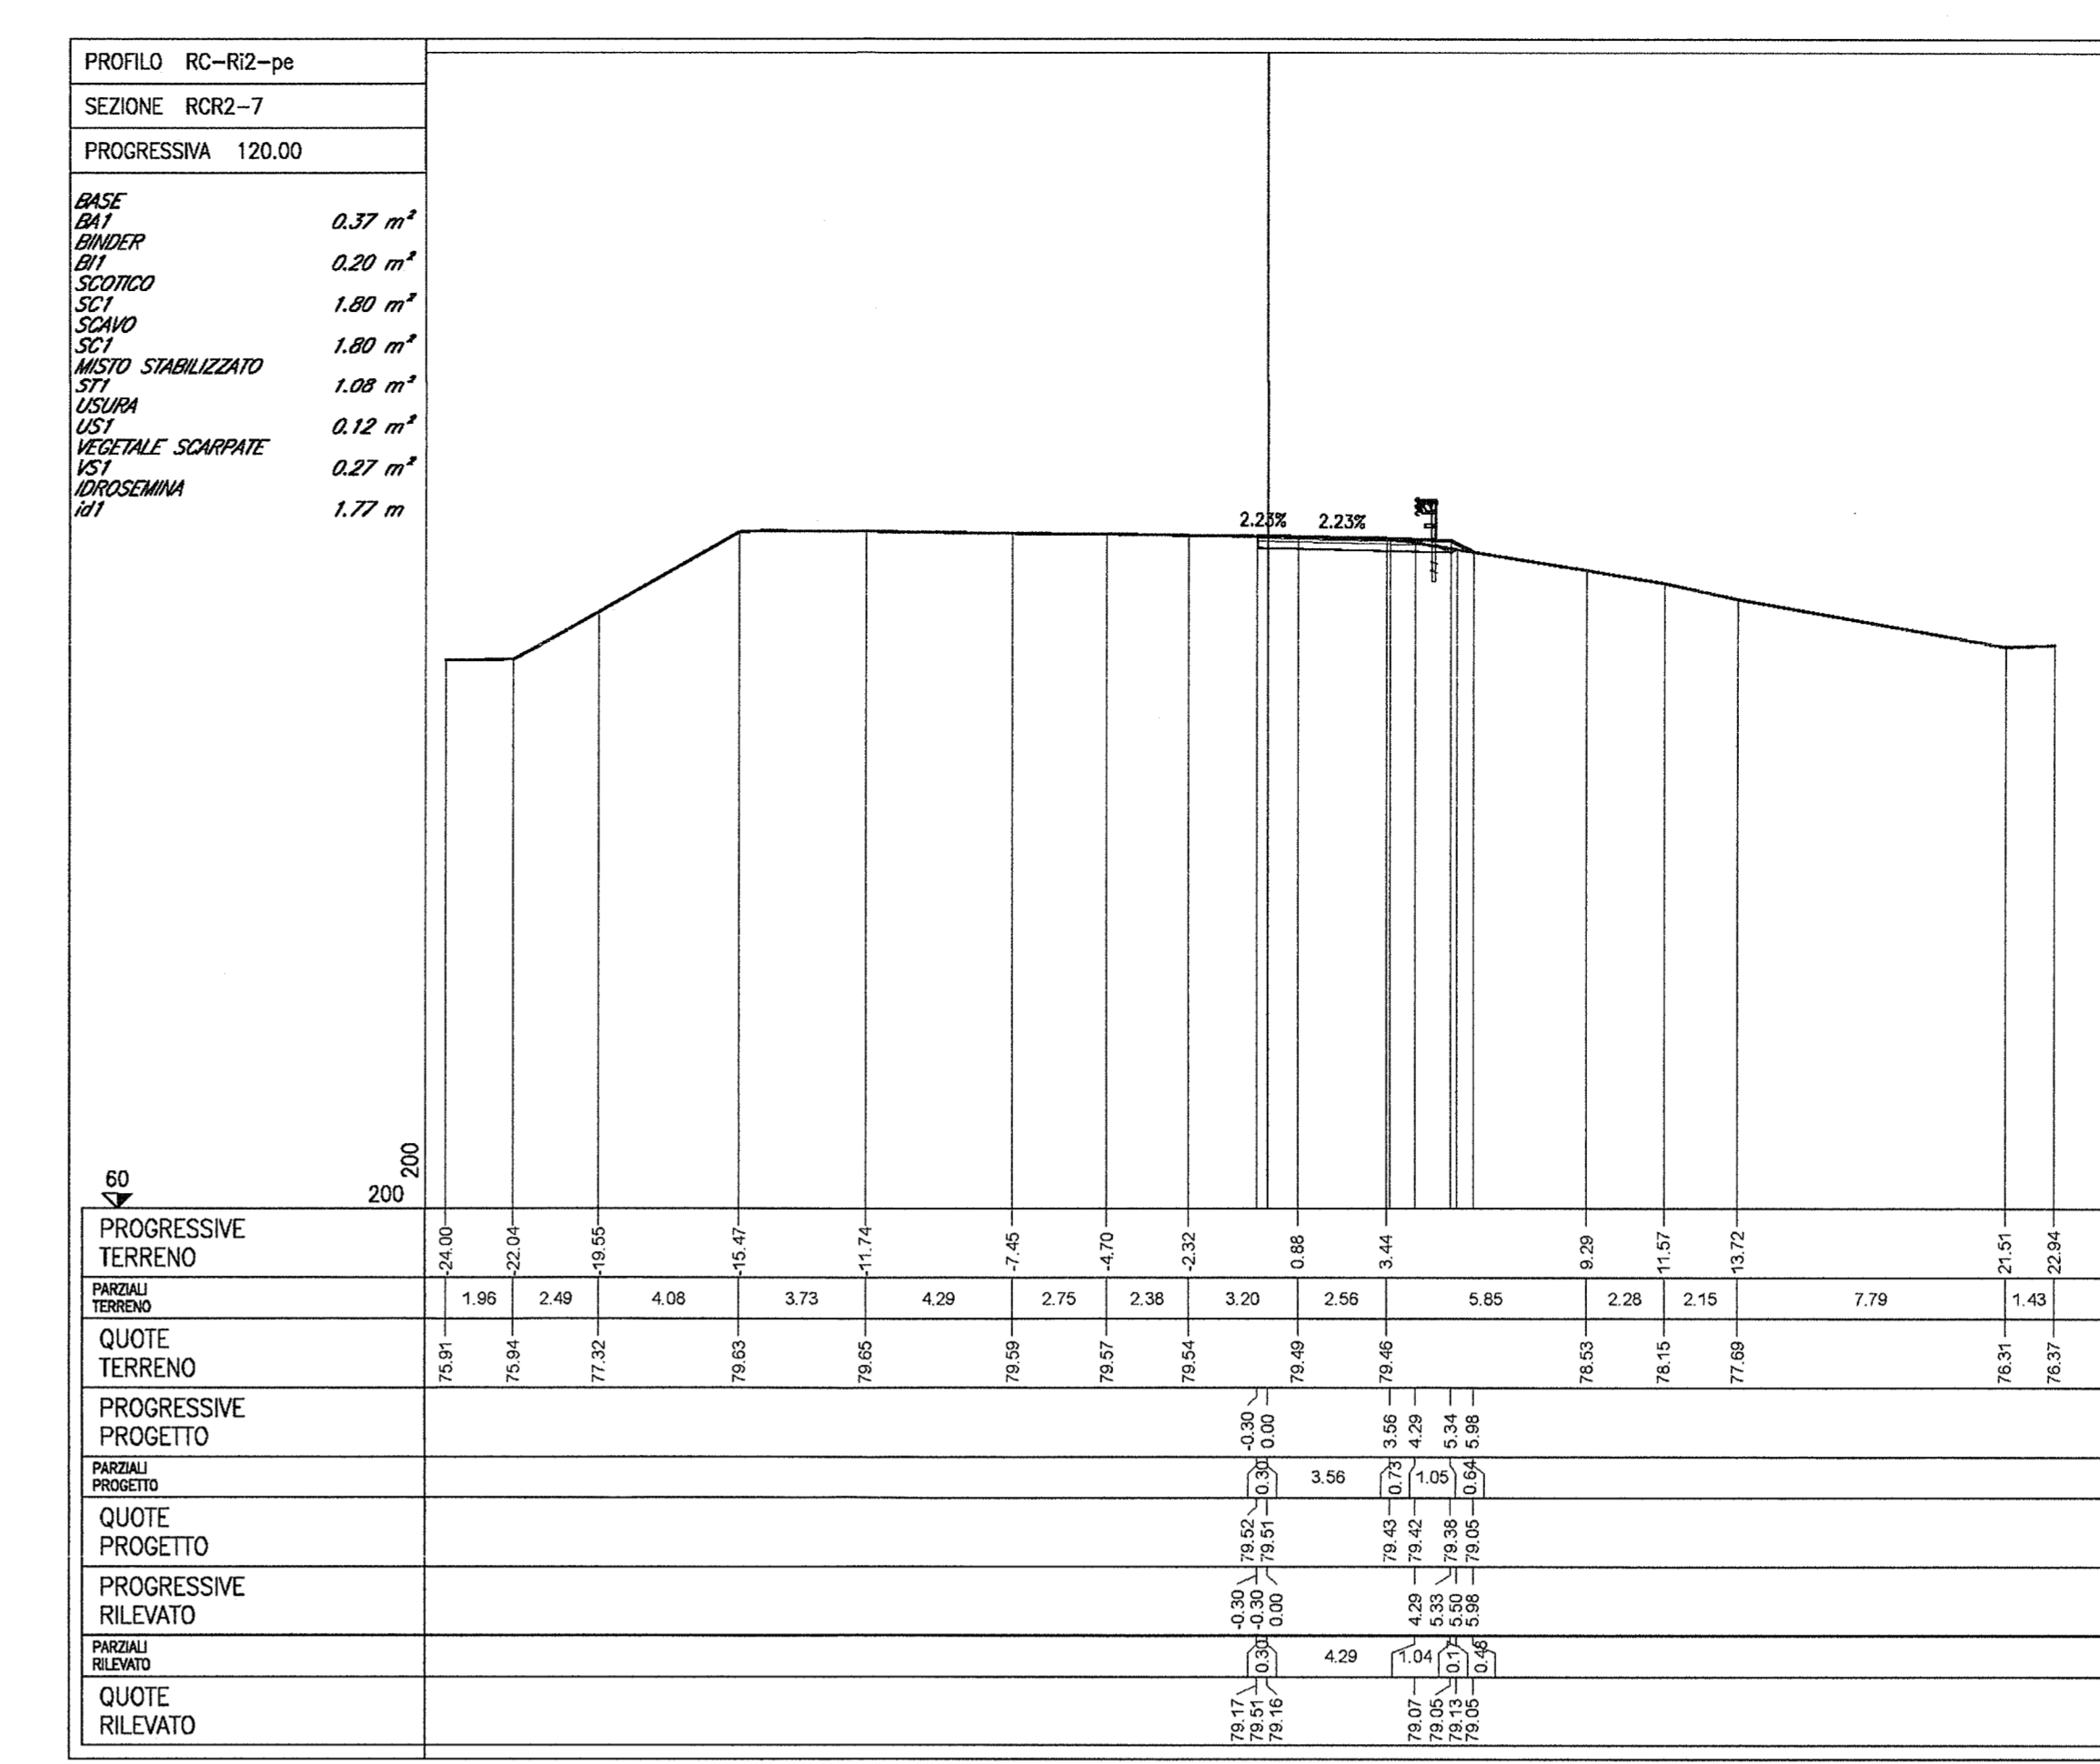
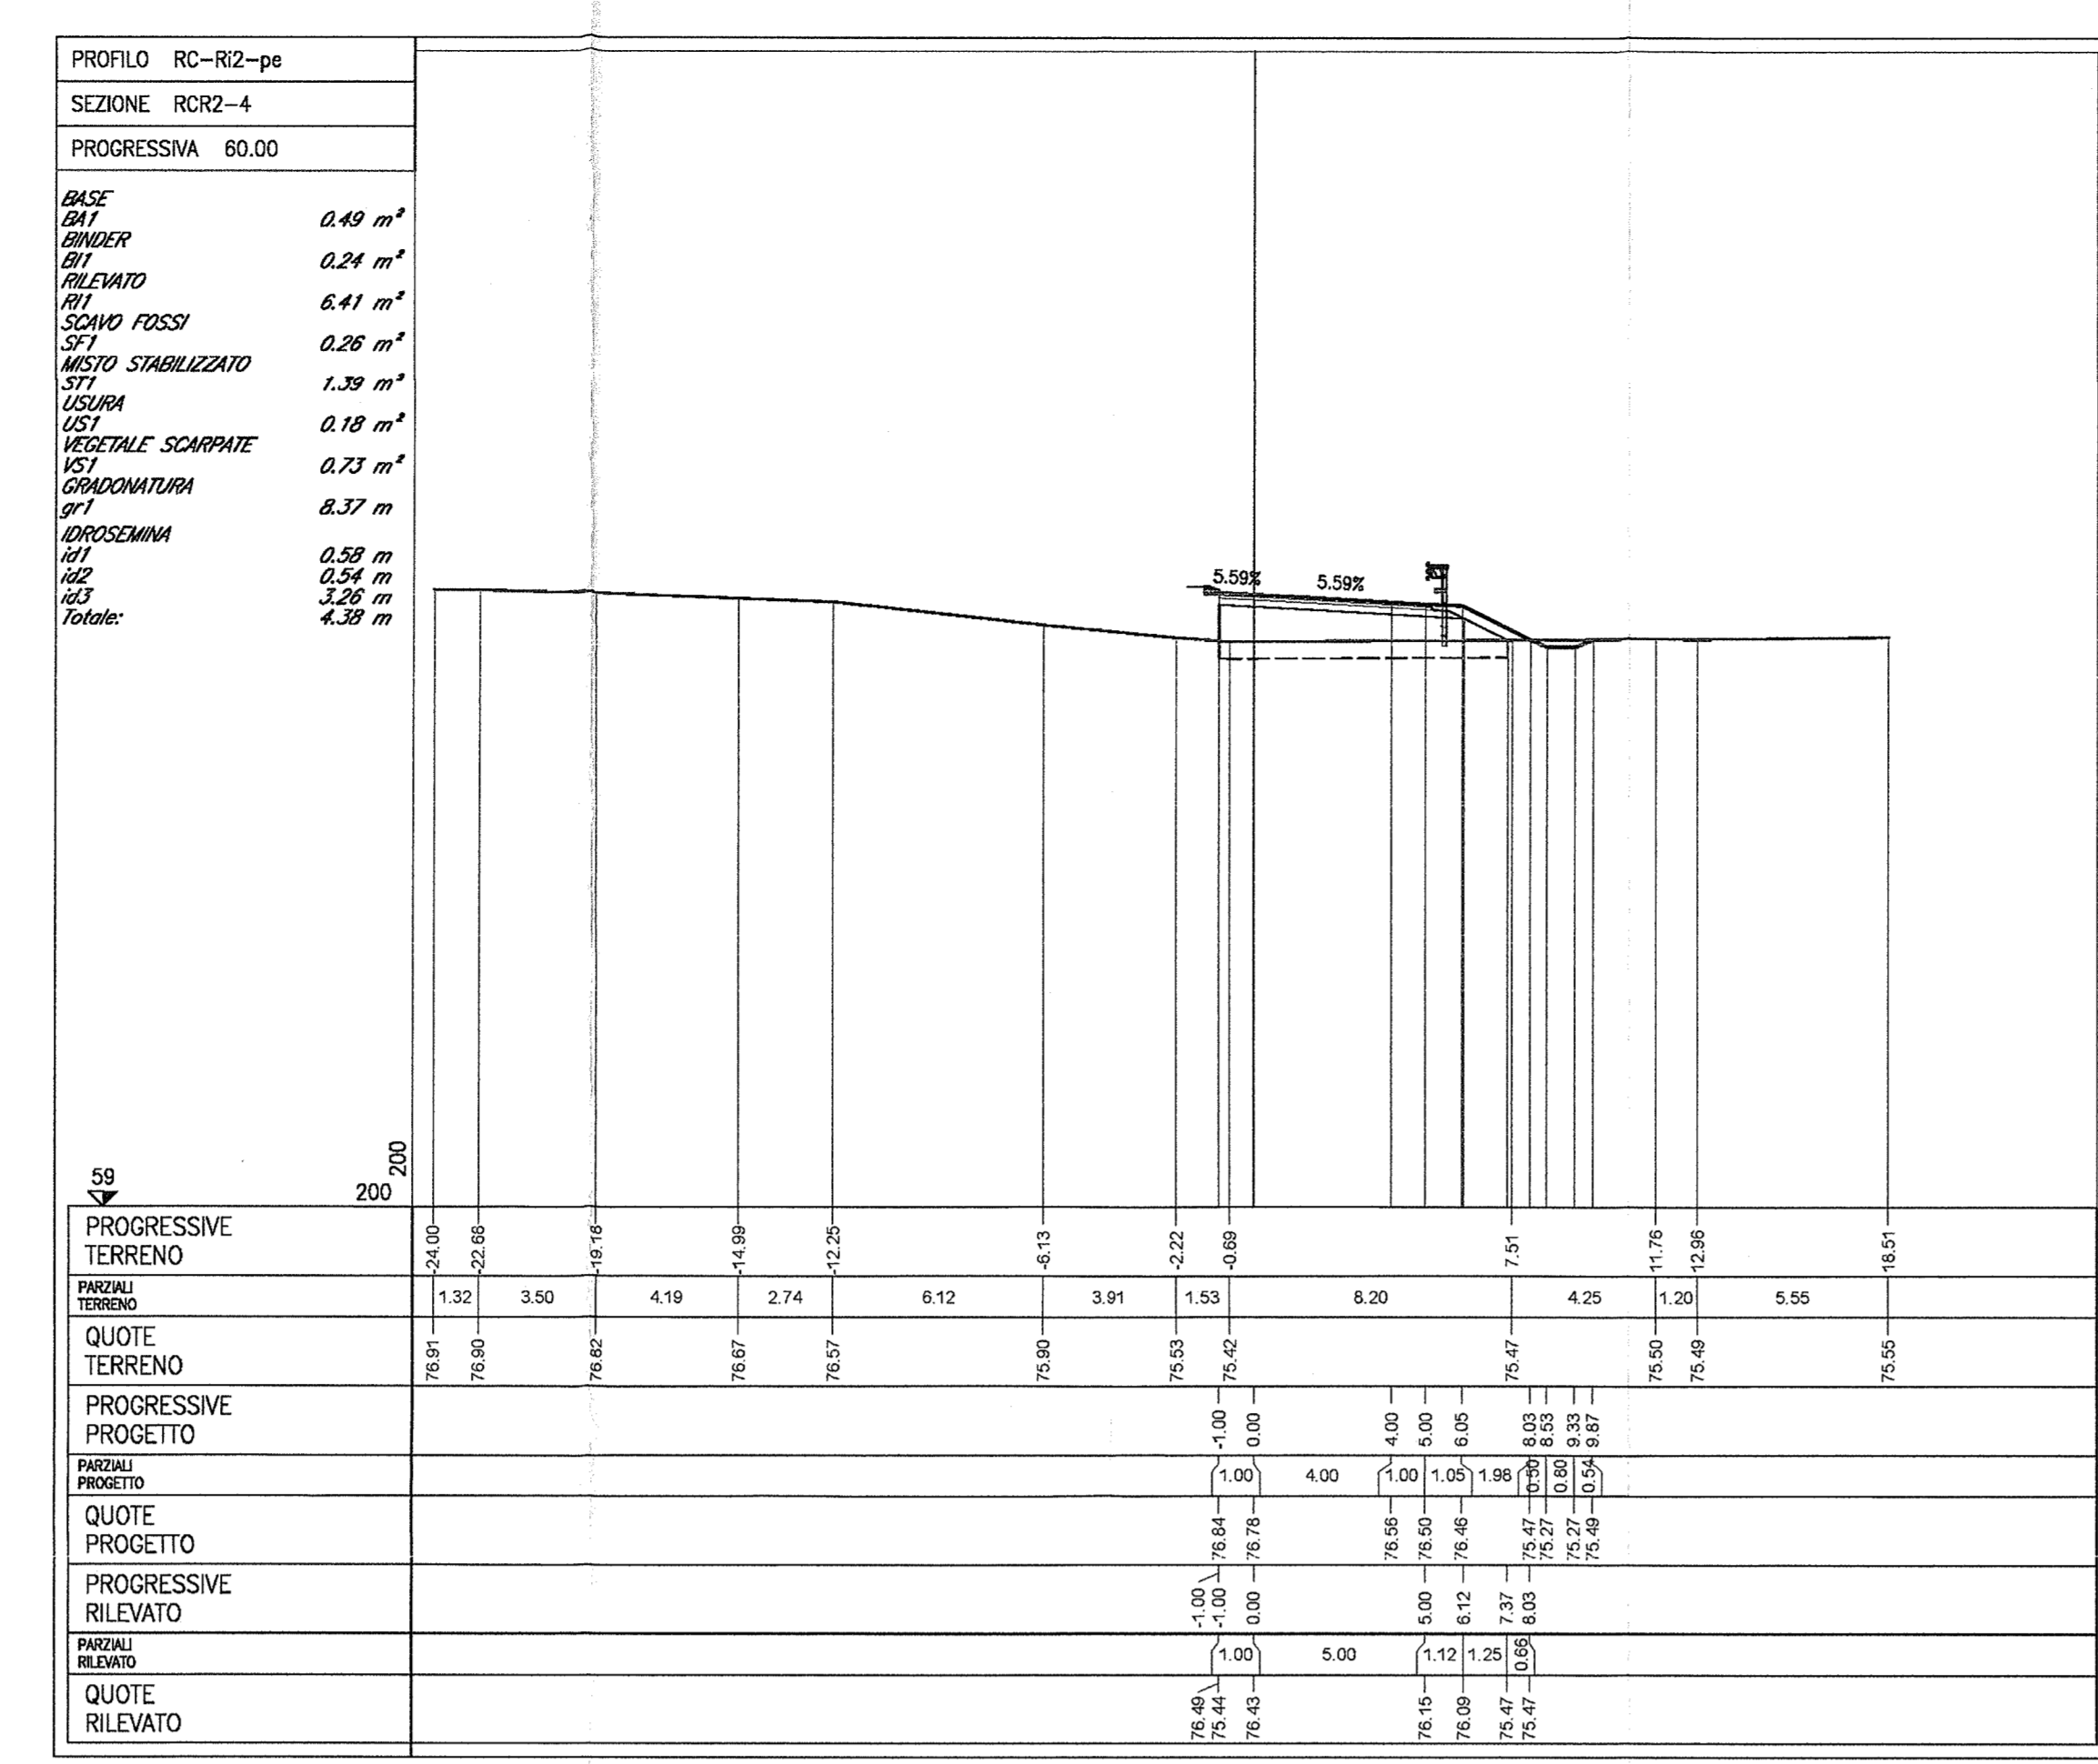


IND2 - RAMP. CANALIZZAZIONE TIPOLOGICA  
 RELAZIONE DI VERIFICA DELLE FARMACISSIONI STRADALI

IND2 - RIQUALIFICAZIONE VIA CASON - VIA CANOVA

RELAZIONE GEOTECNICA  
 PROFILO STABILIZZATO  
 RELAZIONE TECNICA GENERALE  
 PARAMETRI STATO DI FATTO  
 PARAMETRI DI PROGETTO  
 PARAMETRI DI TRACCIAMENTO TAVOLA 1/2  
 PARAMETRI DI TRACCIAMENTO TAVOLA 2/2  
 PROFILO LONGITUDINALE TAVOLA 1/1  
 PROFILO LONGITUDINALE TAVOLA 1/2  
 PROFILO LONGITUDINALE TAVOLA 1/3  
 ASSE IN CASO SEZIONI TRASVERSALI TAVOLA 2/3  
 ASSE IN CASO SEZIONI TRASVERSALI TAVOLA 3/3  
IND11EZZWV200001  
 IND11EZZWV200002  
 IND11EZZWV200003  
 IND11EZZWV200004  
 IND11EZZWV200005  
 IND11EZZWV200006  
 IND11EZZWV200007  
 IND11EZZWV200008  
 IND11EZZWV200009  
 IND11EZZWV200010  
 IND11EZZWV200011  
 IND11EZZWV200012  
 IND11EZZWV200013  
 IND11EZZWV200014  
 IND11EZZWV200015  
 IND11EZZWV200016  
 IND11EZZWV200017  
 IND11EZZWV200018  
 IND11EZZWV200019  
 IND11EZZWV200020  
 IND11EZZWV200021  
 IND11EZZWV200022  
 IND11EZZWV200023  
 IND11EZZWV200024  
 IND11EZZWV200025  
 IND11EZZWV200026  
 IND11EZZWV200027  
 IND11EZZWV200028  
 IND11EZZWV200029  
 IND11EZZWV200030  
 IND11EZZWV200031  
 IND11EZZWV200032  
 IND11EZZWV200033  
 IND11EZZWV200034  
 IND11EZZWV200035  
 IND11EZZWV200036  
 IND11EZZWV200037  
 IND11EZZWV200038  
 IND11EZZWV200039  
 IND11EZZWV200040  
 IND11EZZWV200041  
 IND11EZZWV200042  
 IND11EZZWV200043  
 IND11EZZWV200044  
 IND11EZZWV200045  
 IND11EZZWV200046  
 IND11EZZWV200047  
 IND11EZZWV200048  
 IND11EZZWV200049  
 IND11EZZWV200050  
 IND11EZZWV200051  
 IND11EZZWV200052  
 IND11EZZWV200053  
 IND11EZZWV200054  
 IND11EZZWV200055  
 IND11EZZWV200056  
 IND11EZZWV200057  
 IND11EZZWV200058  
 IND11EZZWV200059  
 IND11EZZWV200060  
 IND11EZZWV200061  
 IND11EZZWV200062  
 IND11EZZWV200063  
 IND11EZZWV200064  
 IND11EZZWV200065  
 IND11EZZWV200066  
 IND11EZZWV200067  
 IND11EZZWV200068  
 IND11EZZWV200069  
 IND11EZZWV200070  
 IND11EZZWV200071  
 IND11EZZWV200072  
 IND11EZZWV200073  
 IND11EZZWV200074  
 IND11EZZWV200075  
 IND11EZZWV200076  
 IND11EZZWV200077  
 IND11EZZWV200078  
 IND11EZZWV200079  
 IND11EZZWV200080  
 IND11EZZWV200081  
 IND11EZZWV200082  
 IND11EZZWV200083  
 IND11EZZWV200084  
 IND11EZZWV200085  
 IND11EZZWV200086  
 IND11EZZWV200087  
 IND11EZZWV200088  
 IND11EZZWV200089  
 IND11EZZWV200090  
 IND11EZZWV200091  
 IND11EZZWV200092  
 IND11EZZWV200093  
 IND11EZZWV200094  
 IND11EZZWV200095  
 IND11EZZWV200096  
 IND11EZZWV200097  
 IND11EZZWV200098  
 IND11EZZWV200099  
 IND11EZZWV200100

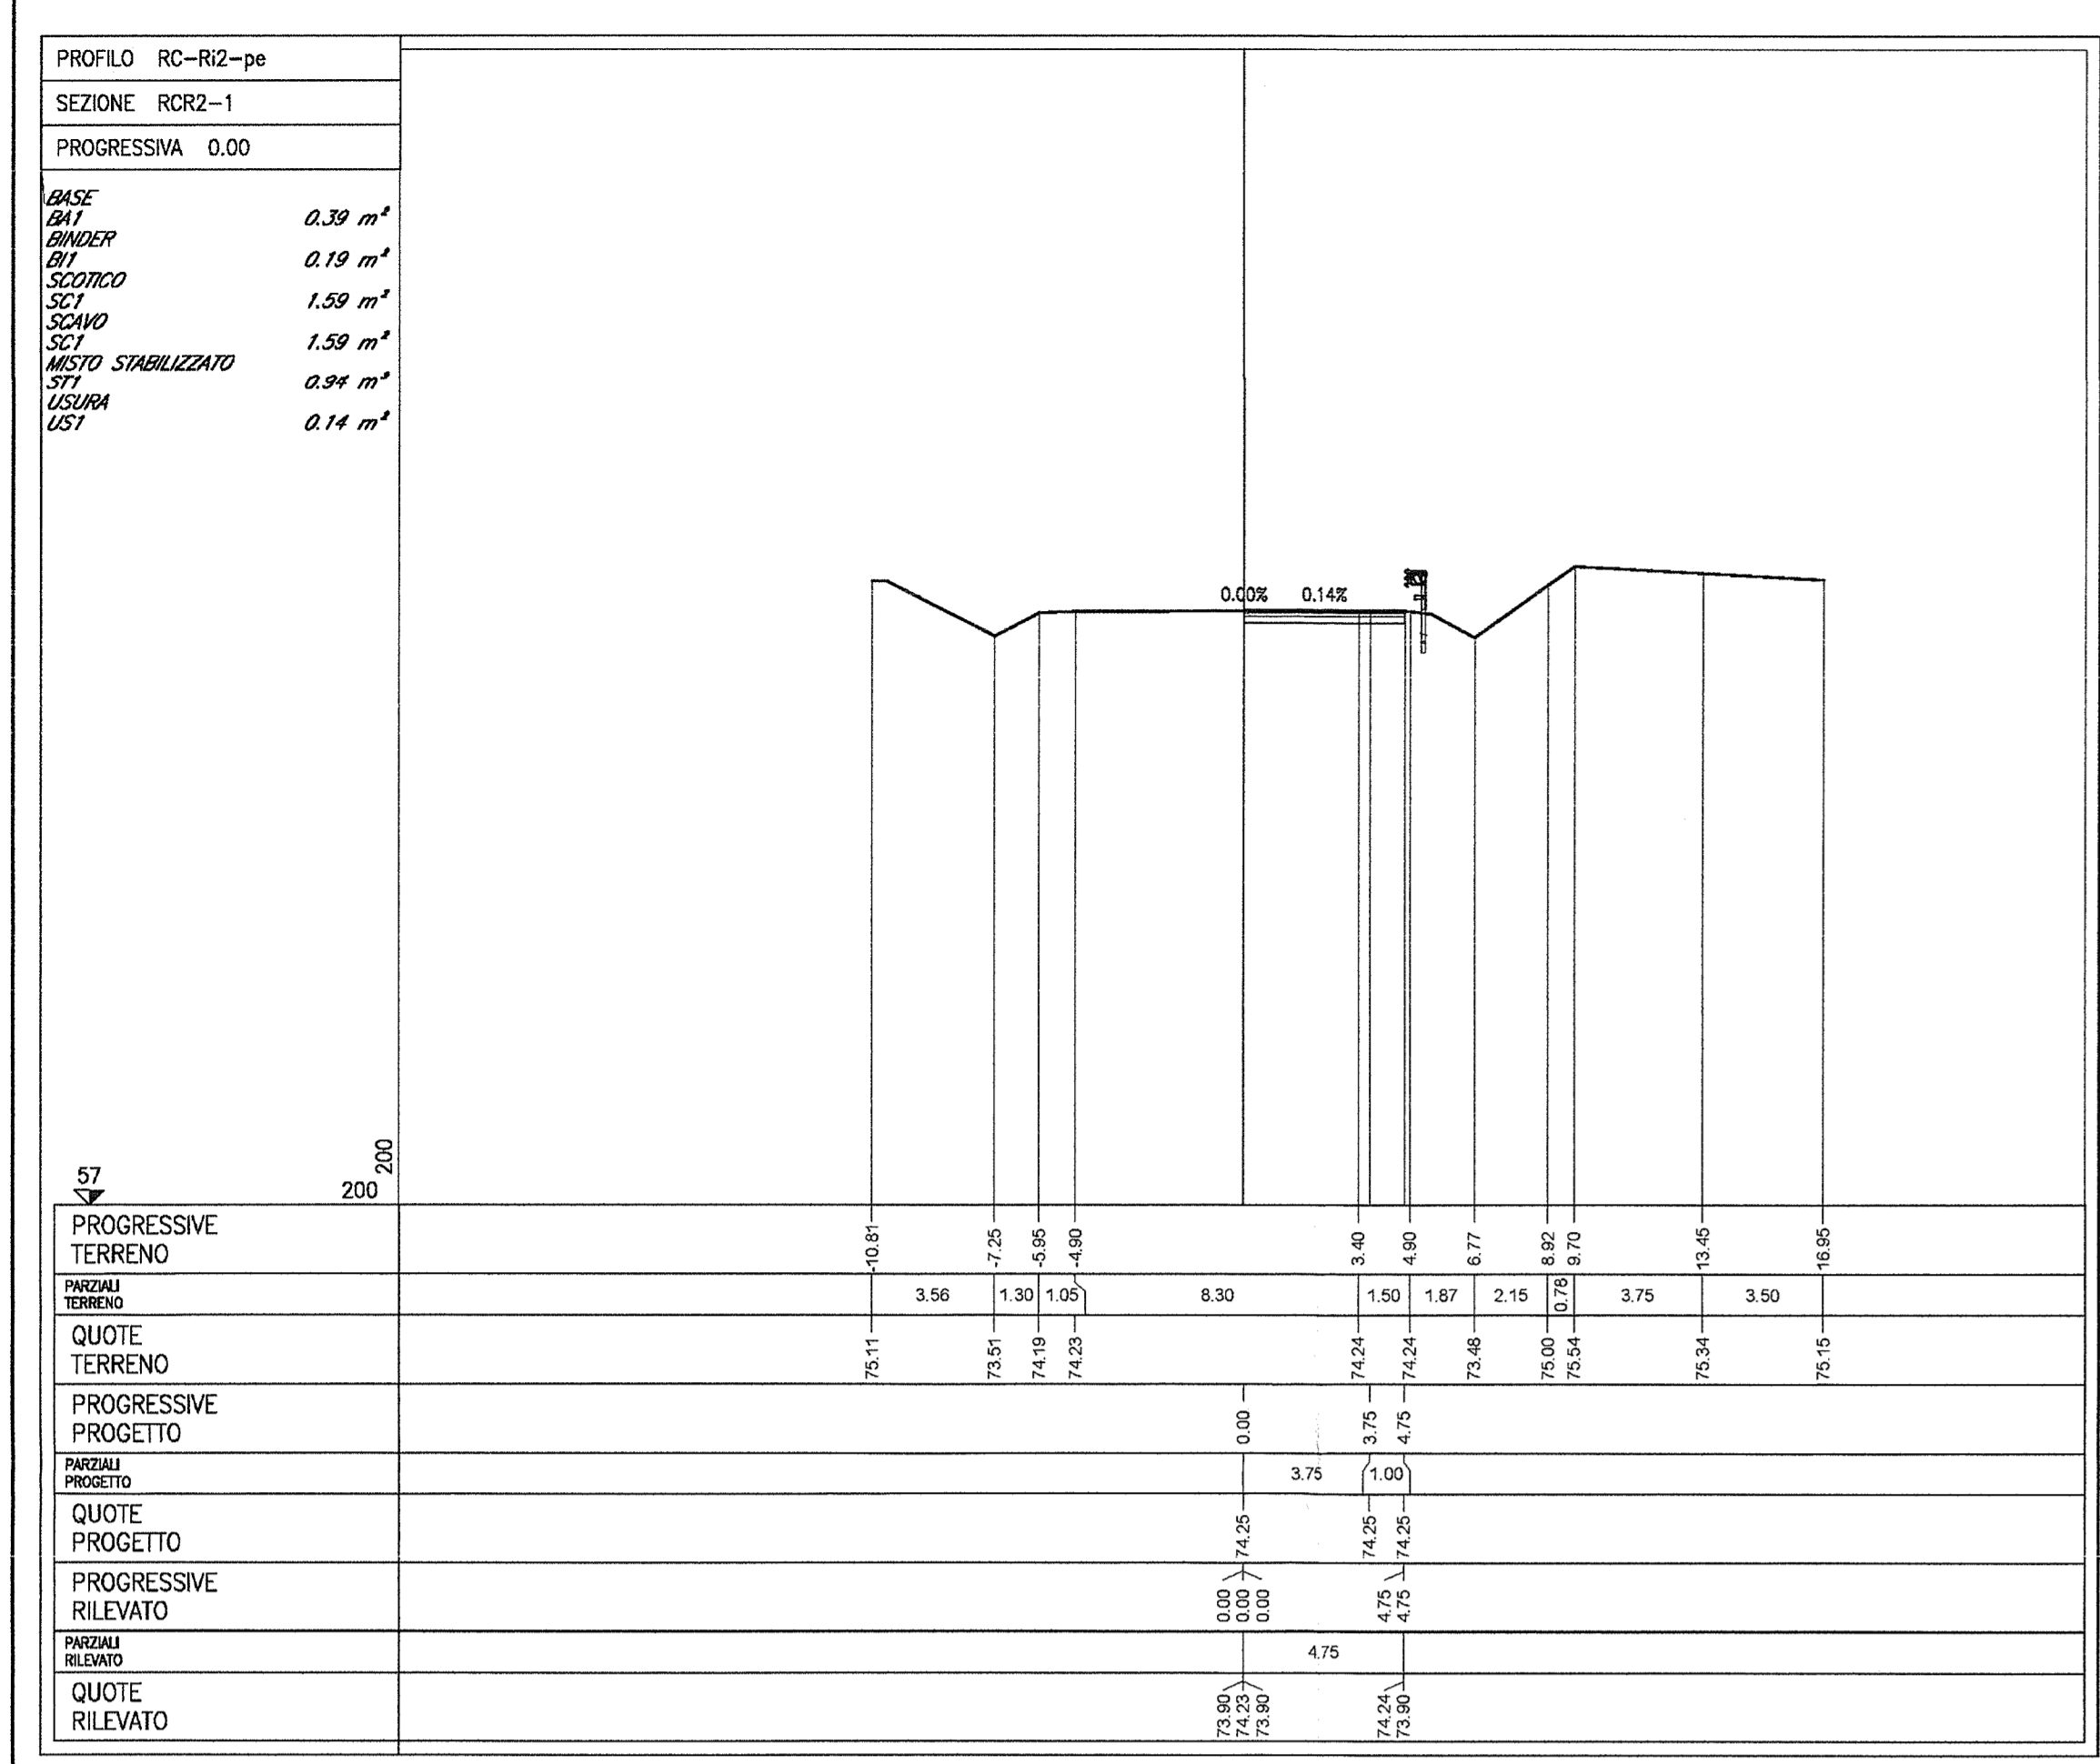

NOTE GENERALI

- TUTTE LE MISURE SONO ESPRESSE IN METRI

COMMITTEE: **RFI GRUPPO FERROVIARIO ITALIANO**

ALTA SOVRIGLIANZA: **ITALFERR GRUPPO FERROVIARIO ITALIANO**

GENERAL CONTRACTOR: **Cepav due** (Consorzio ENI per l'Alta Velocità)

INFRASTRUTTURE FERROVIARIE STRATEGICHE DEFINITE DALLA LEGGE OBIETTIVO N. 443/01

LINEA A.V. I.A.C. TORINO - VENEZIA Tratta MILANO - VERONA  
 Loto funzionale Brescia-Verona  
 PROGETTO ESECUTIVO

NV22 - RIQUALIFICAZIONE VIA CASON - VIA CANOVA  
 Rotatoria C. Ramo R2. Sezioni trasversali.

GENERAL CONTRACTOR: **Cepav due** (Consorzio ENI per l'Alta Velocità)  
 Direzione Lavori: **Consorzio Cepav due**

SCALE: 1:200

DATA: 06 GIU 2018

COMMESSA LOTTO FASE ENTE TIPO DOC. OPERA/DISCIPLINA PROG. REV.  
**INOR 11 E E2 W9 NV22E0 005 A**

PROGETTISTA: **ROBERTO BIANCHI**

Rev. Descrizione Data Verifica Data  
 A EMISSIONE 17/05/18  
 B  
 C

FILE: INOR11EZZWV200005A\_10.dwg

Stampato con: **Service**  
 della Linea Europea  
**ALBA s.r.l.**