

**Descrizione interferenza:**  
 Lavori di spostamento della linea telefonica interrata e aerea, in Comune di Sommacampagna in Via Canova e Via Verona, interferente con le opere complementari della nuova Linea dell'Alta velocità, tratta BS-VR ALLA PROGR. 151+091 AV/AC.  
 Si prevede di intervenire con le seguenti modalità:


- posa di infrastruttura composta da tubazione Ø125 mm e 5 pozzetti (80x125 tra i due lati del cavo sotterraneo 200cp esistente da spostare in via Verona e sbraccio fino al primo palo primo palo fuori ambito in via Canova direzione sud ,
- posa nuovo cavo 200 cp in infrastruttura;
- posa nuovo cavo 30cp da via Verona lato ovest a via Canova lato sud previo sostituzione palo con posa nuova terminazione che si sposta da palo in ambito
- recupero pali interessati e ripresa abbonati presenti.

Materiale utilizzato per la risoluzione:

- Tubazione Ø 125mm
- Pozzetti prefabbricati 80x125cm con chiusini in ghisa carrabili
- Palo in vetroresina con box

**LEGENDA INFRASTRUTTURE TELEFONICHE:**

- TRACCIATO INFRASTRUTTURA AEREA (dashed line)
- TRACCIATO INFRASTRUTTURA INTERRATA (dotted line)
- POZZETTO 80x125 (square symbol)
- PALO (circle symbol)
- NUOVO TRACCIATO (red square)
- DEMOLIZIONE (orange square)
- TRACCIATO ESISTENTE (blue square)

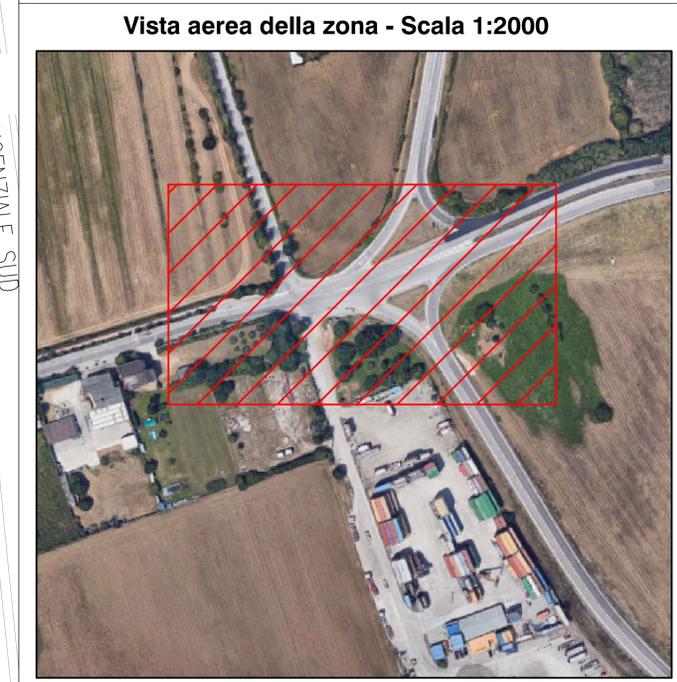

**PROGETTO ESECUTIVO**

LINEA A.V./A.C. TORINO VENEZIA - Tratta Milano Verona  
 Lotto Funzionale: Brescia - Verona  
 Progetto Esecutivo

PROGETTO DI ADEGUAMENTO IMPIANTI

SCHEDA N. NS38606 - NS38607 - NS38608 NR22

Comune di Sommacampagna (VR)  
 Via Canova e Via Verona  
 Progressiva: Binario Pari Km 151+091

Proprietà: **CO.GE.S.IN. S.r.l.** **TIM**

RIFERIMENTO ELABORATO		CODICE SCHEDA		DATA	REVISIONE
Tipologia	Validità	Numero scheda	Stato		
LTA		NS38606 - ESE		Maggio 2019	
LTA		NS38607 - ESE			
LTA		NS38608 - ESE			

Formato: A1  
 Rif. Tavola: PLANIMETRIA  
 Foglio n. 1

IL PRESENTE DOCUMENTO È DI PROPRIETÀ DI TELECOM ITALIA SPA E NON POTRÀ ESSERE COPIATO, RIPRODOTTO O ALTAMENTE PUBBLICATO, IN TUTTO O IN PARTE, SENZA IL SUO ESPLICITO CONSENSO.

SCALA 1:750