
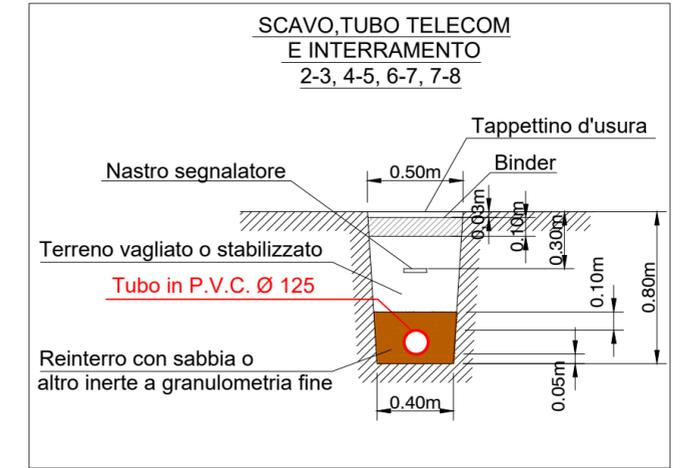
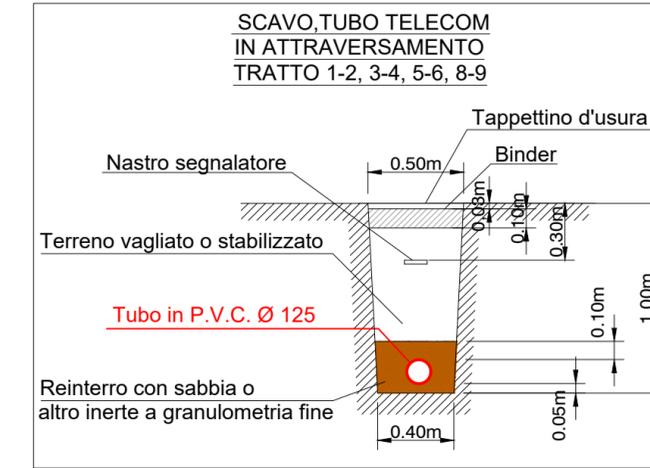
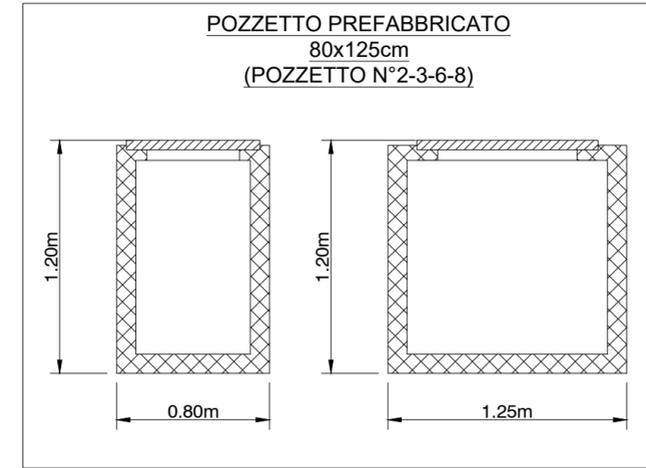


Tipologici e sezioni tipo

Scala 1:30

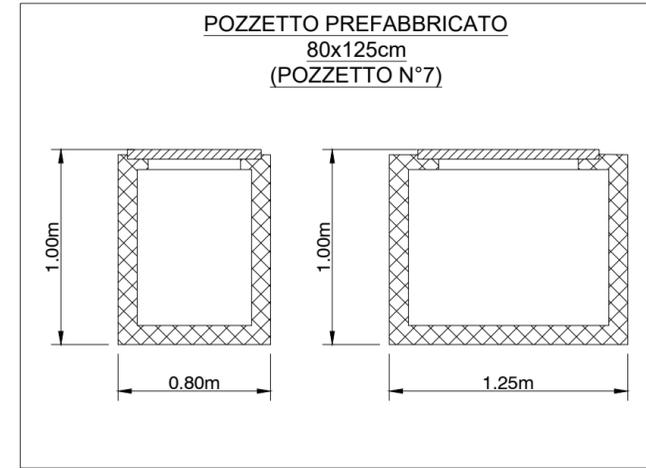


■ NUOVO TRACCIATO

■ DEMOLIZIONE

■ TRACCIATO ESISTENTE

SEZIONE A-A

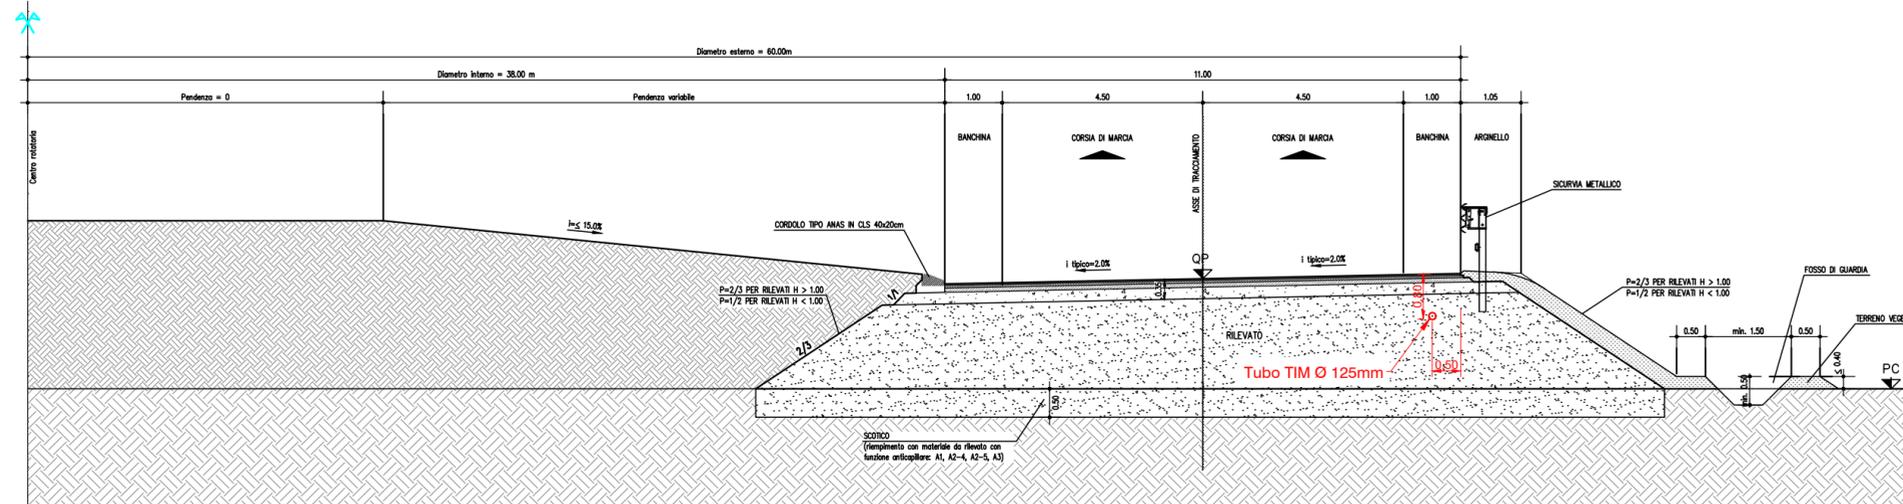

PROGETTO ESECUTIVO

LINEA A.V./A.C. TORINO VENEZIA - Tratta Milano Verona
Lotto Funzionale: Brescia - Verona
Progetto Esecutivo

PROGETTO DI ADEGUAMENTO IMPIANTI

SCHEDA N. NS38606 - NS38607 - NS38608 NR22



Comune di Sommacampagna (VR)
Via Canova e Via Verona
Progressiva: Binario Pari Km 151+091

Proprietà: **CO.GE.S.IN. S.p.A.** **TIM**

RIFERIMENTO ELABORATO				DATA:	REVISIONE	
-	Tipologia	Viabilità	CODICE SCHEDA	Maggio 2019		
-	LTA		Numero scheda			
	LTA		Stato	SCALA:		
	LTA			1:100		
	LTA					

REDATTO	S.P.	Formato: 640x300
VERIFICATO	ING. GIUSEPPE ALAMIA	Rif. Tavola: SEZIONE
APPROVATO	MARIO MAZZI	Foglio n. 2