

LEGENDA

MEZZE COSTE


- Sinistra a 5m
- Destra a 5m

ALBERATURA


—

Gradi sessadecimali

SCALE

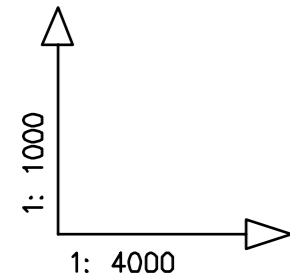

FONDAMENTALE s.l.m. m 340

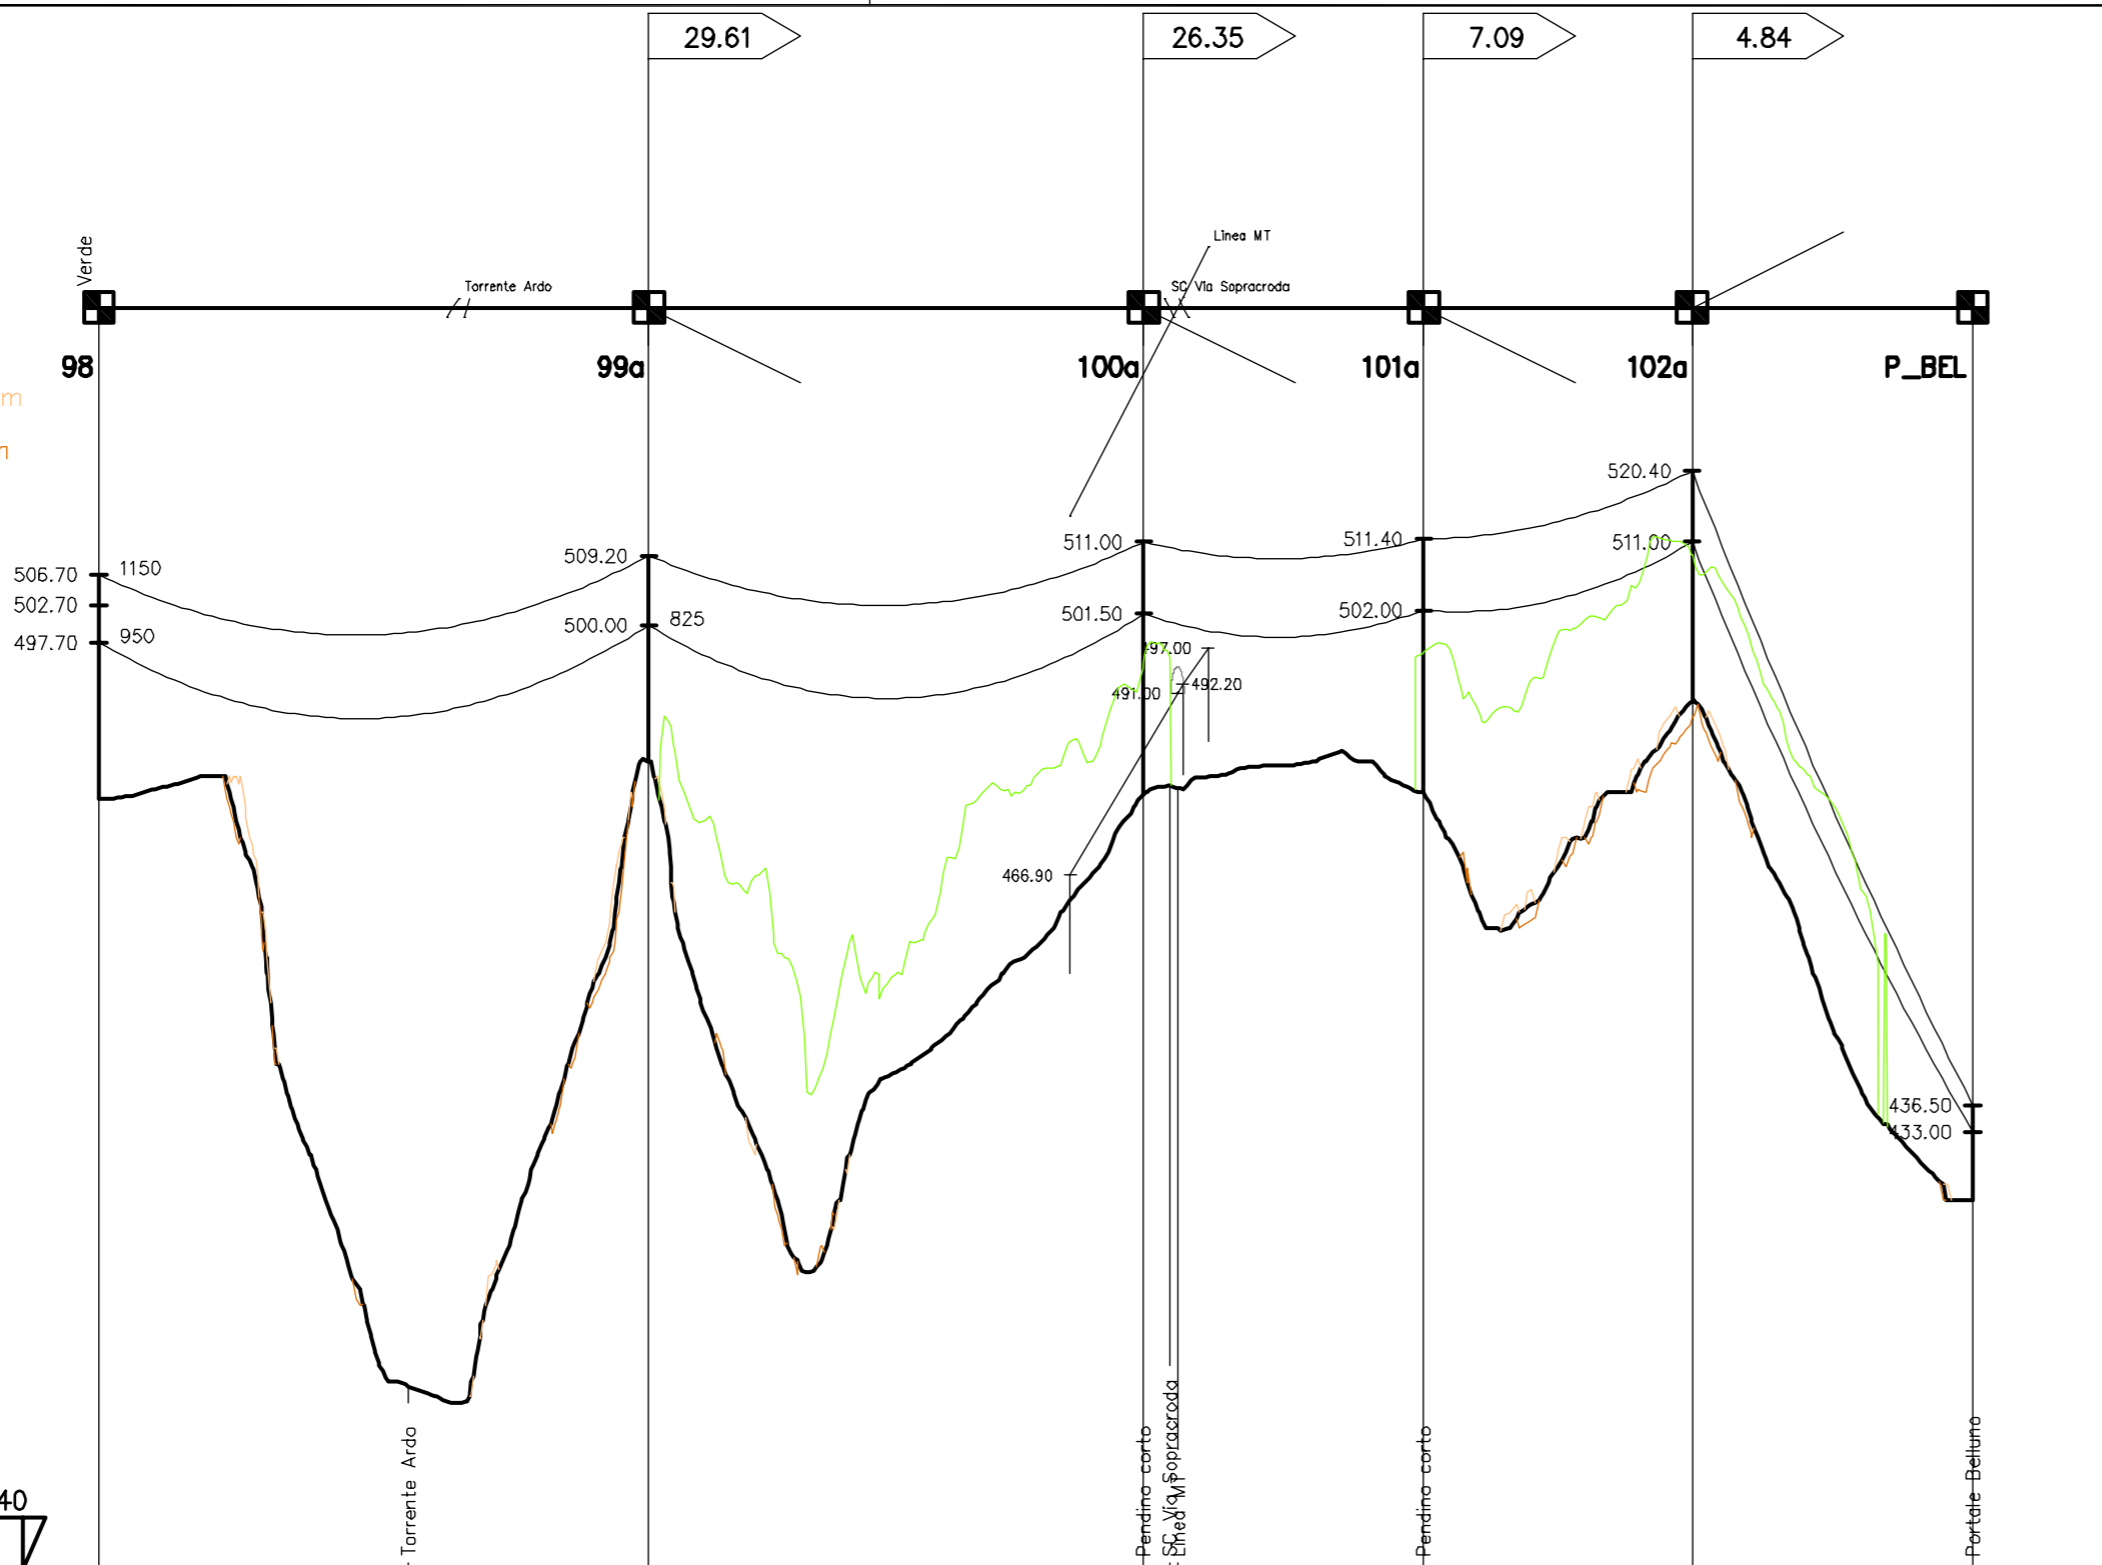

VERTICI E STAZIONI	98	99a	100a	101a	102a	P_BEL
QUOTE TERRENO	477.00	482.00	477.50	478.00	490.00	424.00
DISTANZE PARZIALI		291.00	261.80	148.20	142.00	148.52
LUNGHEZZE RETTIFILI			261.80	148.20	142.00	
PROGRESSIVE	0.00	291.00	552.80	701.00	843.00	991.50
NUMERO DEL PICCHETTO	98	99a	100a	101a	102a	P_BEL
CAMPATE		291.00	261.80	148.20	142.00	148.52
TIPO DI PALO	T6B	C18	V24	M24	M21	G9
ARMAMENTO	DS	DA/DA	DS	DS	DS	Spint
NATURA DEL TERRENO						
COLTURE						



REVISIONI					
N.	DATA	DESCRIZIONE	ELABORATO	VERIFICATO	APPROVATO
00	15/09/2010	Prima emissione	Carraretto F. TEPD UPRI Lin	Montagner G. TEPD UPRI Lin	Ferracin N. TEPD UPRI

TIPOLOGIA DELL'ELABORATO	CODIFICA DELL'ELABORATO			
PROFILO LONGITUDINALE	L U 23791A1 B CX 14204			
PROGETTO	TITOLO			
Opera 0192	Razionalizzazione e sviluppo della Rete di Trasmissione Nazionale nella media valle del Piave			
RICAVATO DAL DOC. TERNA	Piano Tecnico delle opere			
CLASSIFICAZIONE DI SICUREZZA	Linea 132KV Sedico - Belluno (23791A1)			
	Nuovi ingressi alla cabina primaria di Belluno			
NOME DEL FILE	SCALA CAD	FORMATO	SCALA	FOGLIO
Piave_791_Prof_SM	1 unità = 1 mm	590X297	1:4000/1:1000	1 di 1

Questo documento contiene informazioni di proprietà Terna S.p.A. e deve essere utilizzato esclusivamente dal destinatario in relazione alle finalità per le quali è stato ricevuto. E' vietata qualsiasi forma di riproduzione o di divulgazione senza l'esplicito consenso di Terna S.p.A.

This document contains information proprietary to Terna S.p.A. and it will have to be used exclusively for the purposes for which it has been furnished. Whichever shape of spreading or reproduction without the written permission of Terna S.p.A. is prohibil.