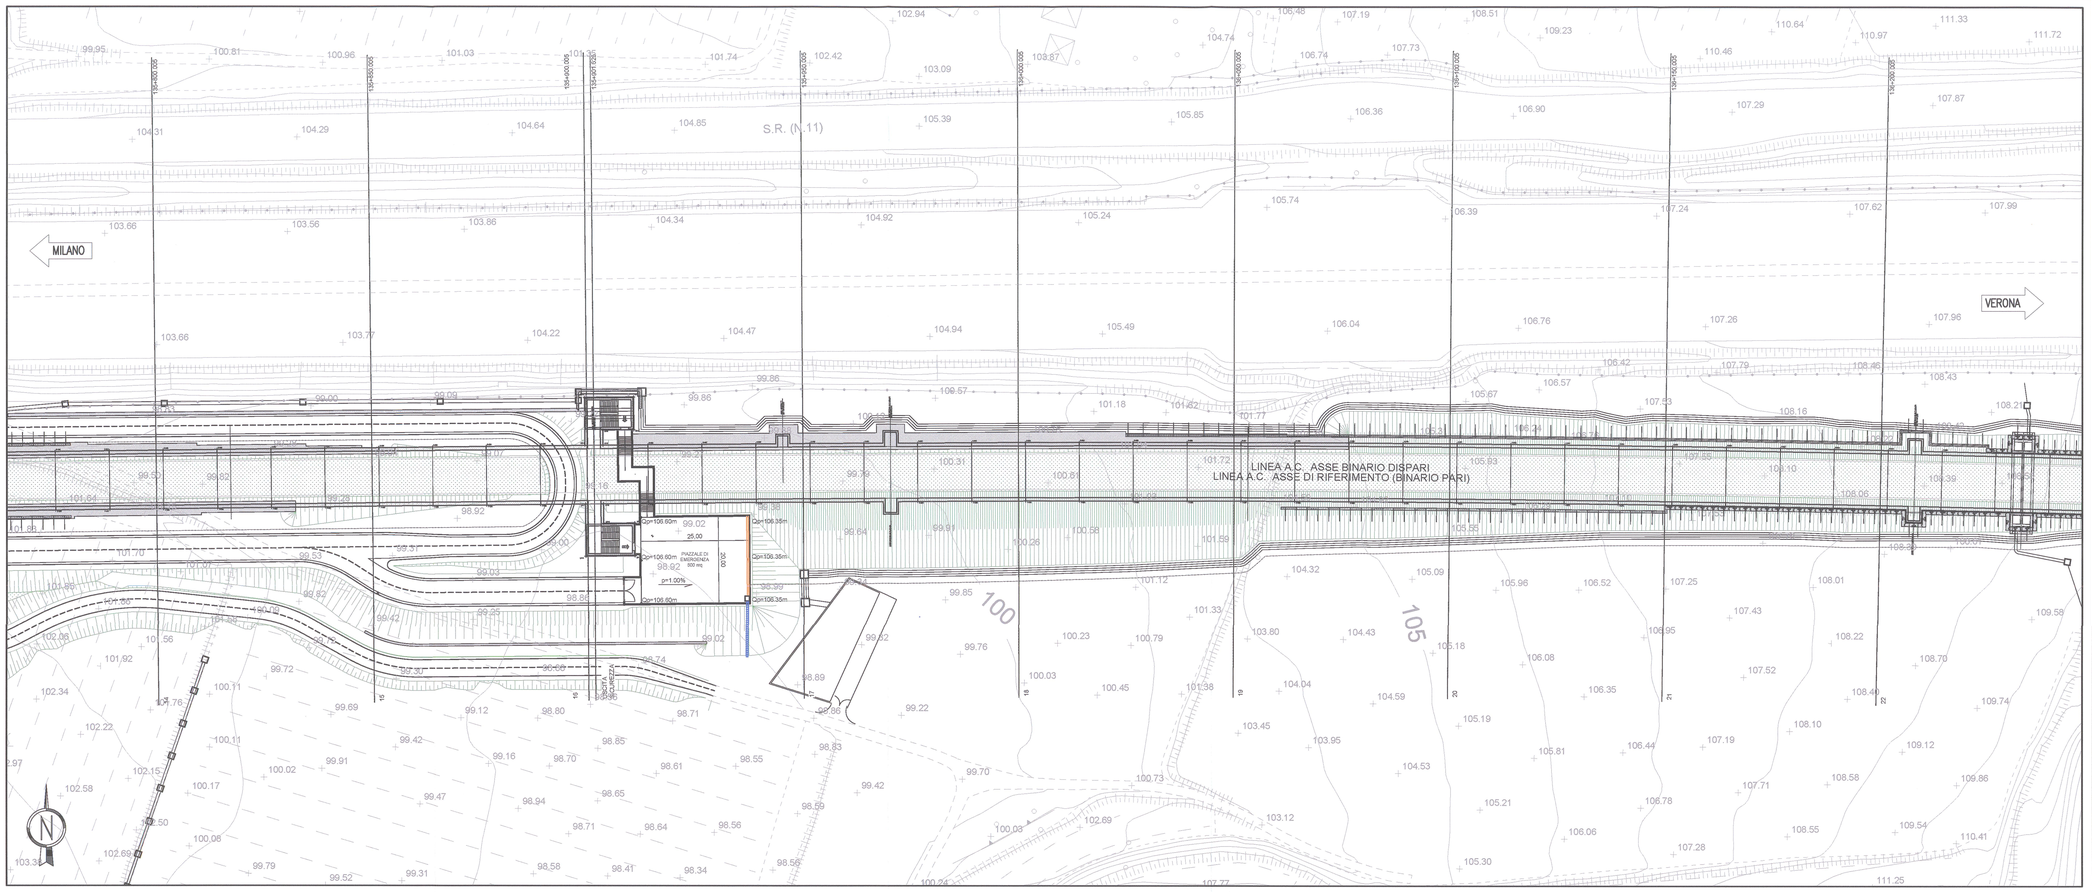

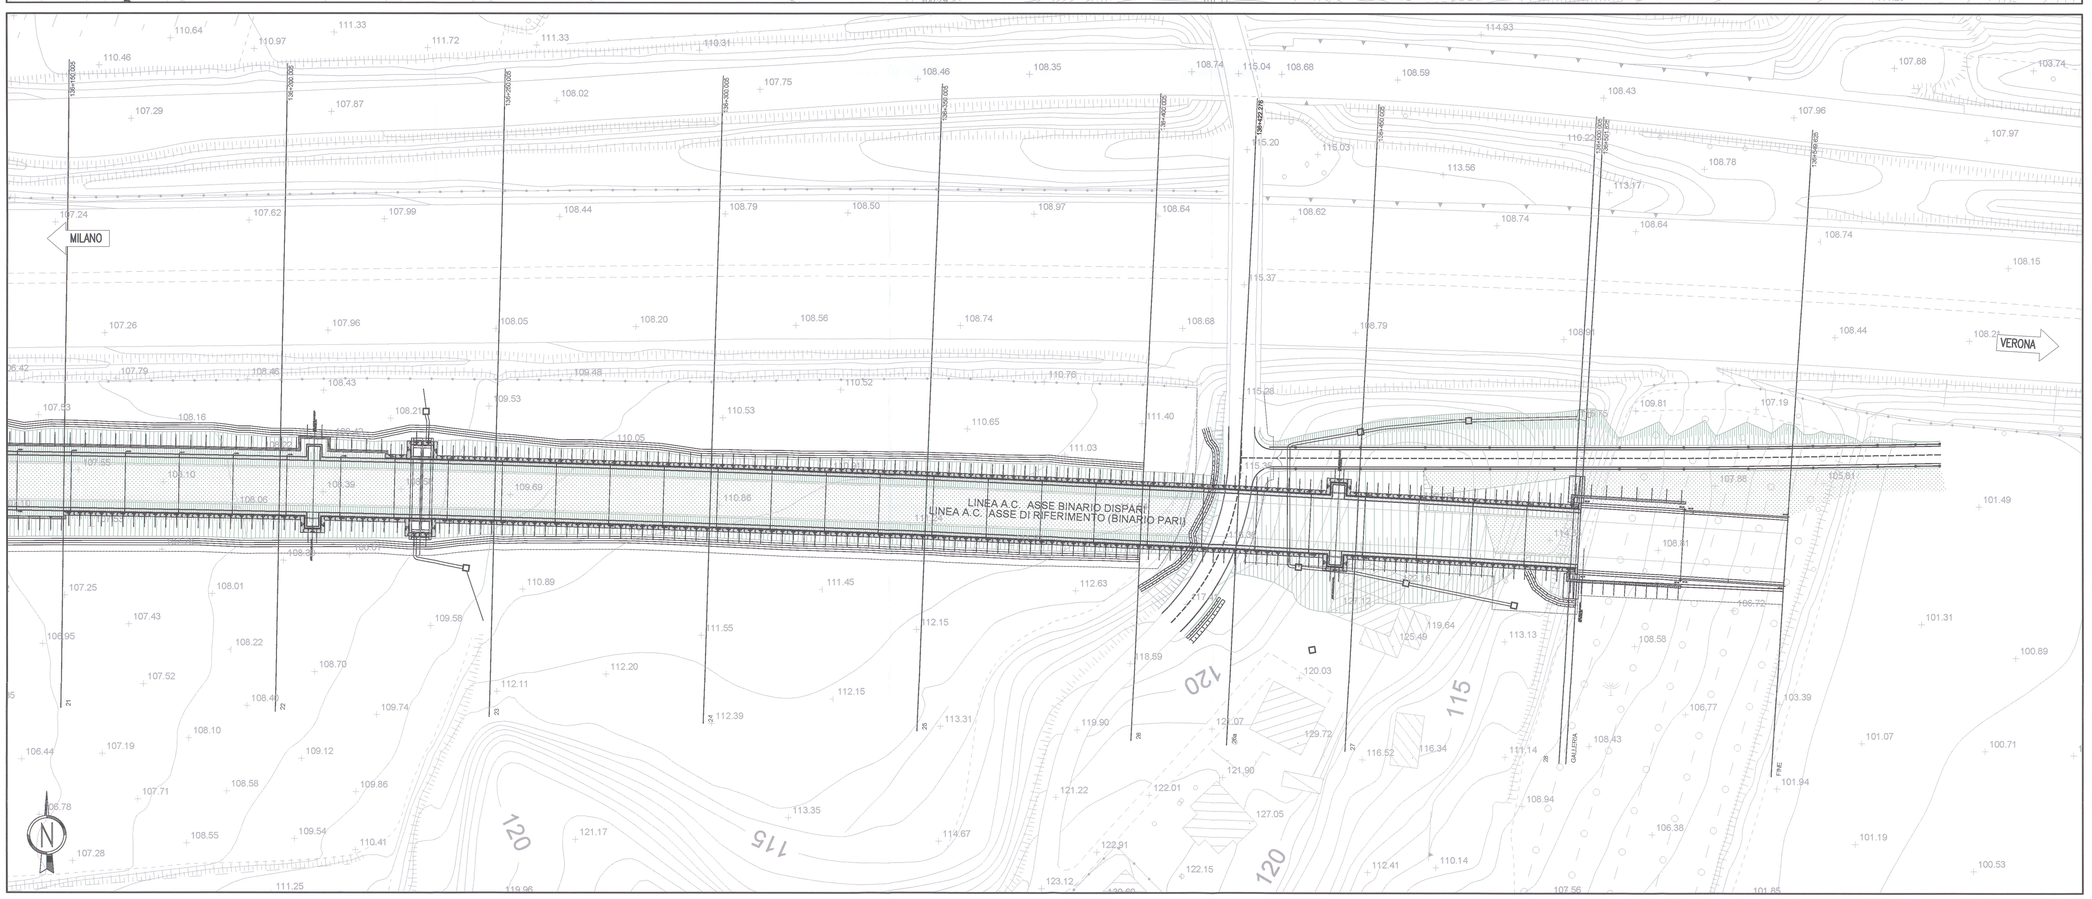

DISEGNI DI RIFERIMENTO

DESCRIZIONE	CODICE
• Pianta e sezione longitudinale - Tav.1/17	IN0R11EE2PAGA1400001
• Pianta e sezione longitudinale - Tav.2/17	IN0R11EE2PAGA1400002
• Pianta e sezione longitudinale - Tav.3/17	IN0R11EE2PAGA1400003
• Pianta e sezione longitudinale - Tav.4/17	IN0R11EE2PAGA1400004
• Pianta e sezione longitudinale - Tav.5/17	IN0R11EE2PAGA1400005
• Pianta e sezione longitudinale - Tav.6/17	IN0R11EE2PAGA1400006
• Pianta e sezione longitudinale - Tav.7/17	IN0R11EE2PAGA1400007
• Pianta e sezione longitudinale - Tav.8/17	IN0R11EE2PAGA1400008
• Pianta e sezione longitudinale - Tav.9/17	IN0R11EE2PAGA1400009
• Pianta e sezione longitudinale - Tav.10/17	IN0R11EE2PAGA1400010
• Pianta e sezione longitudinale - Tav.11/17	IN0R11EE2PAGA1400011
• Pianta e sezione longitudinale - Tav.12/17	IN0R11EE2PAGA1400012
• Pianta e sezione longitudinale - Tav.13/17	IN0R11EE2PAGA1400013
• Pianta e sezione longitudinale - Tav.14/17	IN0R11EE2PAGA1400014
• Pianta e sezione longitudinale - Tav.15/17	IN0R11EE2PAGA1400015
• Pianta e sezione longitudinale - Tav.16/17	IN0R11EE2PAGA1400016
• Pianta e sezione longitudinale - Tav.17/17	IN0R11EE2PAGA1400017

NOTE GENERALI

CARATTERISTICHE DEI MATERIALI

DESCRIZIONE	CODICE
Tabella materiali	IN0R11EE24TGA1400001

COMMITTENTE: RFI RETE FERROVIARIA ITALIANA – GRUPPO FERROVIE DELLO STATO

ALTA SORVEGLIANZA: ITALFERR – GRUPPO FERROVIE DELLO STATO

GENERAL CONTRACTOR: Cepav due – Consorzio ENI per l' Alta Velocità

INFRASTRUTTURE FERROVIARIE STRATEGICHE DEFINITE DALLA LEGGE OBIETTIVO N. 443/01

LINEA A.V. /A.C. TORINO - VENEZIA Tratta MILANO - VERONA
Lotto funzionale Brescia-Verona
PROGETTO ESECUTIVO

GA14 - GALLERIA ARTIFICIALE "PARADISO" DA PK 135+116.63 A PK 136+549.63

Planimetria sistemazione finale Tav. 2/2

GENERAL CONTRACTOR: Consorzio Cepav due – Data: 06 FEB 2019 – Consorzio Cepav due, Il Direttore del Consorzio (Ing. T. Toninelli)

DIRETTORE LAVORI – Data:

SCALA : 1:500

COMMESSA	LOTTO	FASE	ENTE	TIPO DOC.	OPERA/DISCIPLINA	PROGR.	REV.
INOR	11	E	E2	P8	GA1400	002	A

PROGETTAZIONE

Rev.	Descrizione	Redatto	Data	Verificato	Data	Validato	Data
A	EMISSIONE	T.Aiello	06/12/18	D.Pavan	06/12/18	P.Pizzo	06/12/18
B							
C							

IL PROGETTISTA: DOTT. PAOLO BELLARDI – Ordine Ingegneri Milano n° A 21000

CIG. 751447334A – CUP: F81H91000000008 – File: IN0R11EE2P8GA1400002A.dwg

Progetto cofinanziato dalla Unione Europea

Stampato dal Servizio di plottaggio ITALFERR S.p.A. ALBA s.r.l.

Scala di plot: 1:1