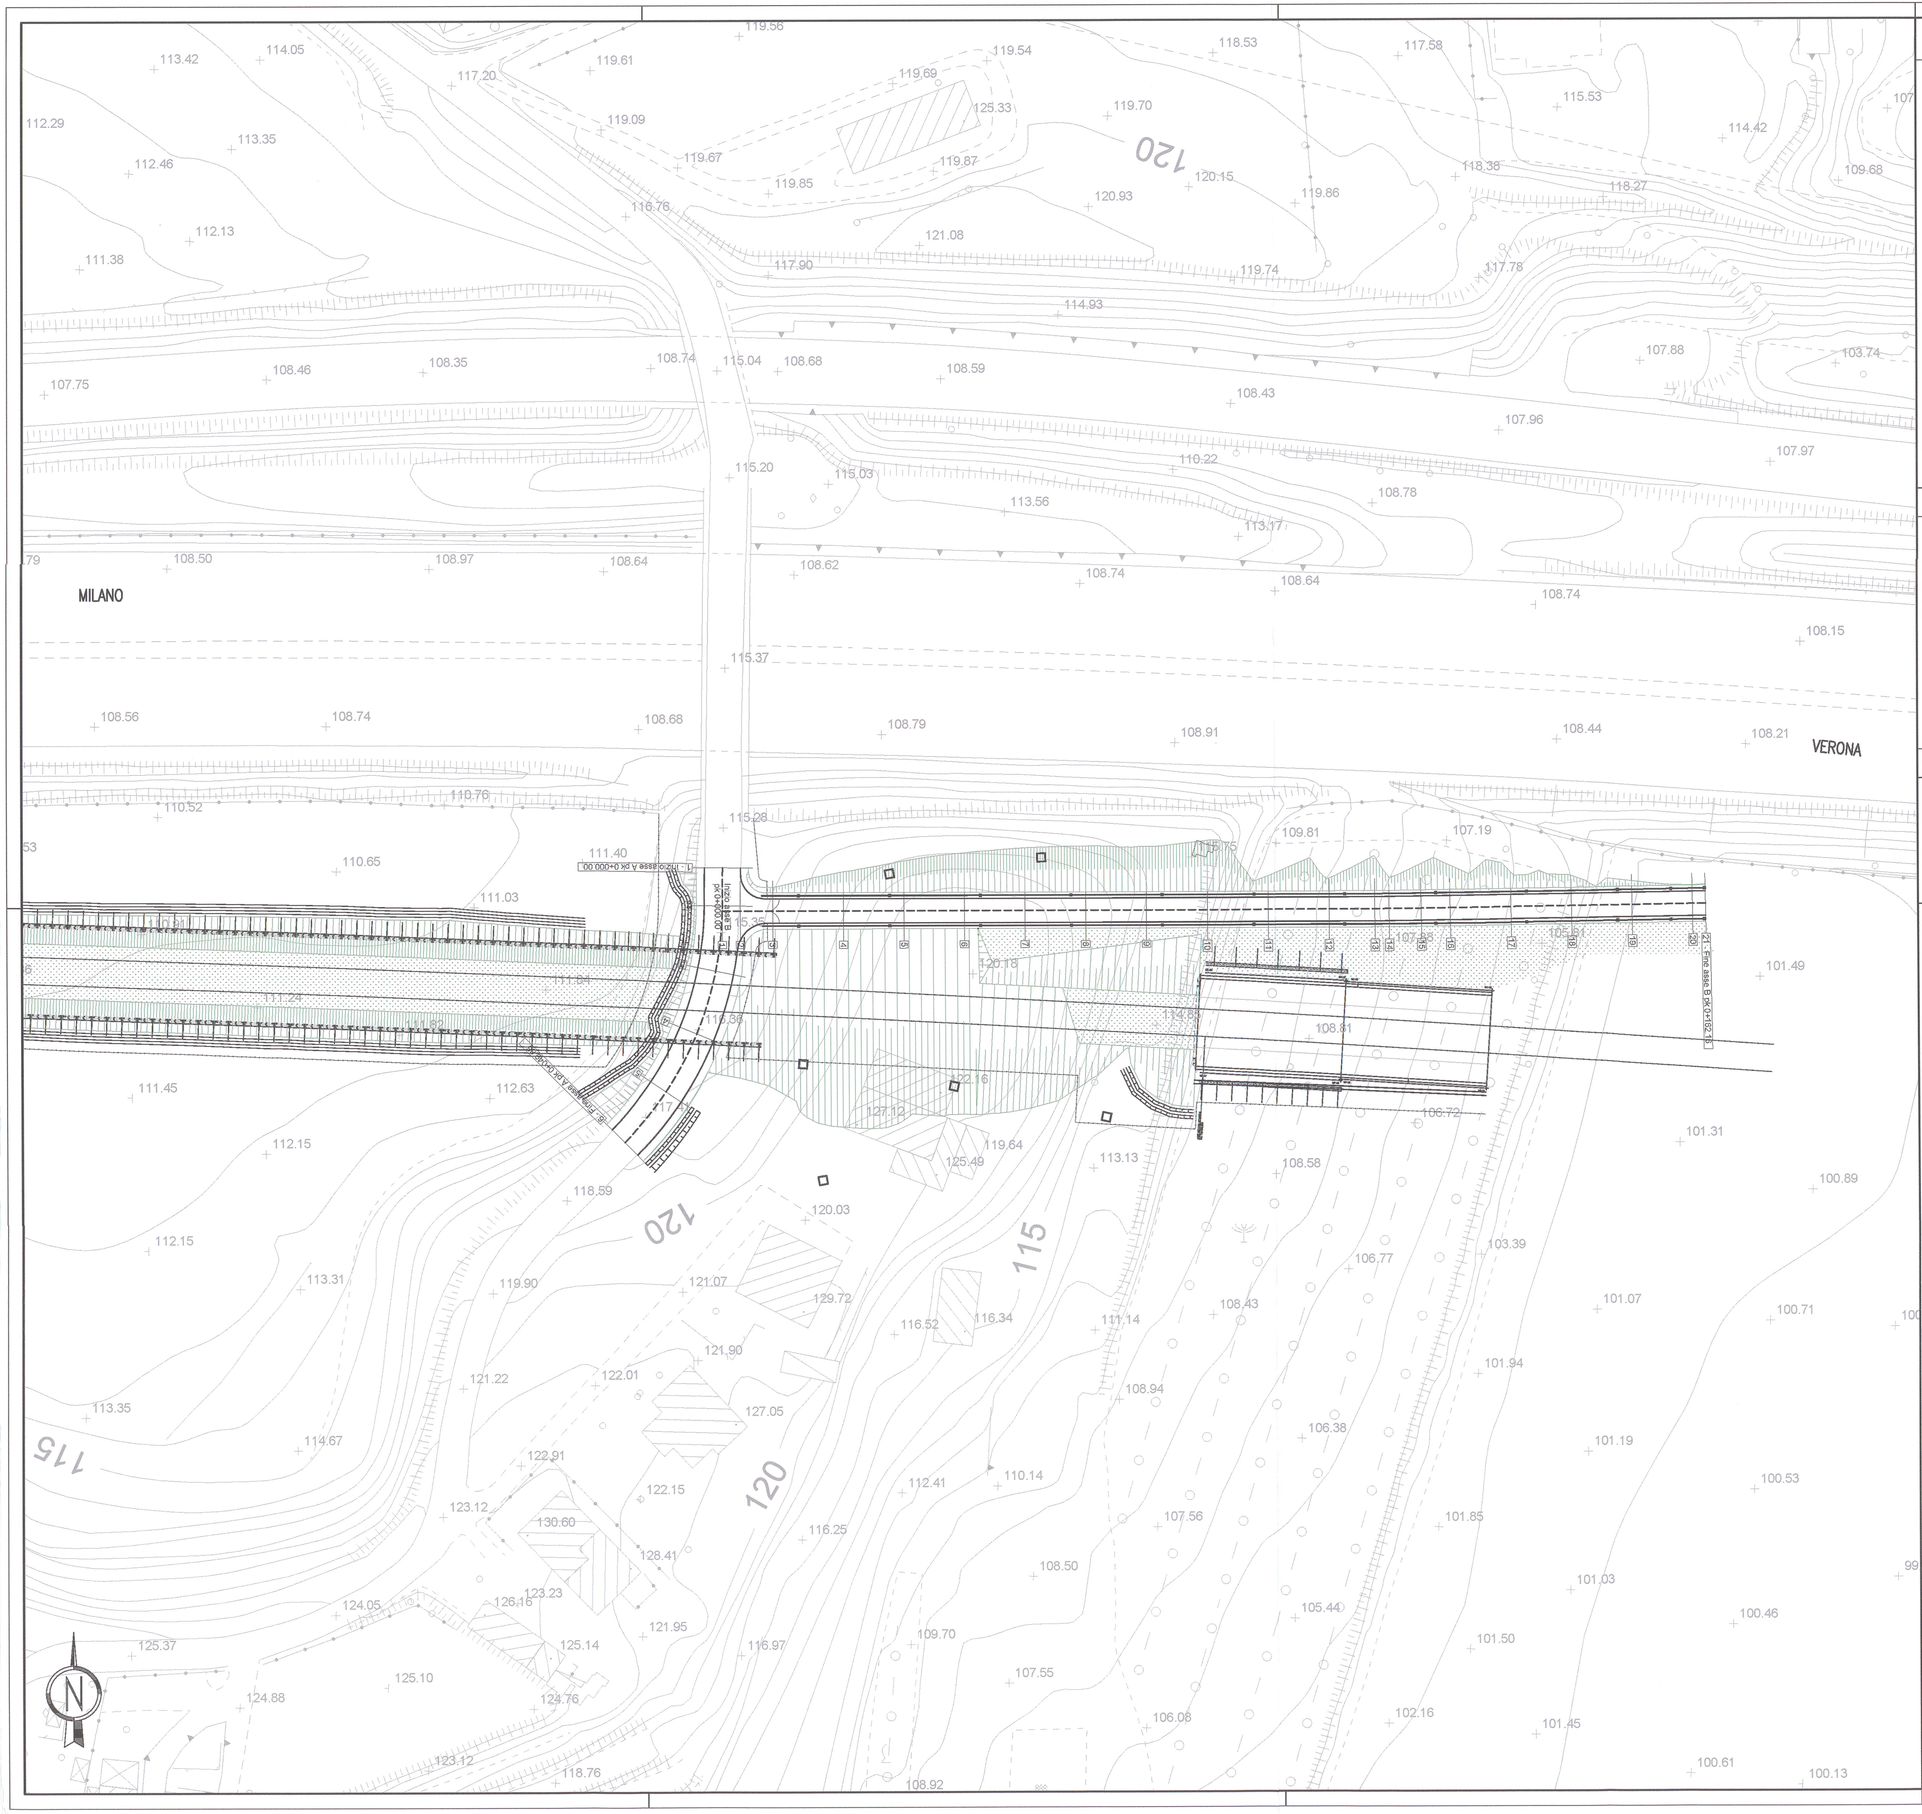

DISEGNI DI RIFERIMENTO

DESCRIZIONE	CODICE
• Ricucitura Via S. Lorenzo alla pk 136+422.276 e viabilità di accesso piazzale di inversione - Planimetria di tracciamento	IN0R11EE2P8GA1407002
• Ricucitura Via S. Lorenzo alla pk 136+422.276 e viabilità di accesso piazzale di inversione - Profilo longitudinale	IN0R11EE2F7GA1407001
• Ricucitura Via S. Lorenzo alla pk 136+422.276 e viabilità di accesso piazzale di inversione - Sezioni trasversali	IN0R11EE2W9GA1407001

NOTE GENERALI

CARATTERISTICHE DEI MATERIALI

DESCRIZIONE	CODICE
Tabella materiali	IN0R11EE24TGA1400001

COMMITTENTE:

RFI RETE FERROVIARIA ITALIANA
GRUPPO FERROVIE DELLO STATO

ALTA SORVEGLIANZA:

ITALFERR
GRUPPO FERROVIE DELLO STATO

GENERAL CONTRACTOR:

Cepav due
Consorzio ENI per l' Alta Velocità

INFRASTRUTTURE FERROVIARIE STRATEGICHE DEFINITE DALLA LEGGE OBIETTIVO N. 443/01

LINEA A.V. /A.C. TORINO - VENEZIA Tratta MILANO - VERONA
Lotto funzionale Brescia-Verona
PROGETTO ESECUTIVO

GA14 - GALLERIA ARTIFICIALE "PARADISO" DA PK 135+116,625 A 136+549,625

Ricucitura Via S. Lorenzo alla pk 136+422.276 e
viabilità di accesso piazzale di inversione - Planimetria di progetto

GENERAL CONTRACTOR	DIRETTORE LAVORI	SCALA :
Consorzio Cepav due Consorzio Cepav due Il Direttore del Consorzio (Ing. T. Taranto) Data: 06 FEB 2019	~~Visto per Costruzione~~ Data:	1:500

COMMESSA	LOTTO	FASE	ENTE	TIPO DOC.	OPERA/DISCIPLINA	PROGR.	REV.
IN0R	11	E	E2	P8	GA1407	001	A

PROGETTAZIONE

Rev.	Descrizione	Redatto	Data	Verificato	Data	Validato	Data
A	EMISSIONE	T. Tarable	06/12/18	Beltrami	06/12/18	Taranto	06/12/18
B							
C							

Il Responsabile
TOMMASO TARANTO
Direttore Consortile Industrializzazione dell'Informazione

IL PROGETTISTA
DOTT. ING. BELTRAMI CARLO MARIA MADDE
Sez. A - Settore: Civile e Ambientale
Dott. Ing. Carlo Maria BELTRAMI
Ordine Ingegneri Milano n°A 21004
Data: 06/12/18

CIG. 751447334A
File: IN0R11EE2P8GA1407001.dwg

Progetto cofinanziato dalla Unione Europea

Stampato dal Service di plotteggio ITALFERR S.p.A.

CUP: F81H91000000008

Scala di plot: 1:1

ALBA s.r.l.