PLANIMETRIA
1:200

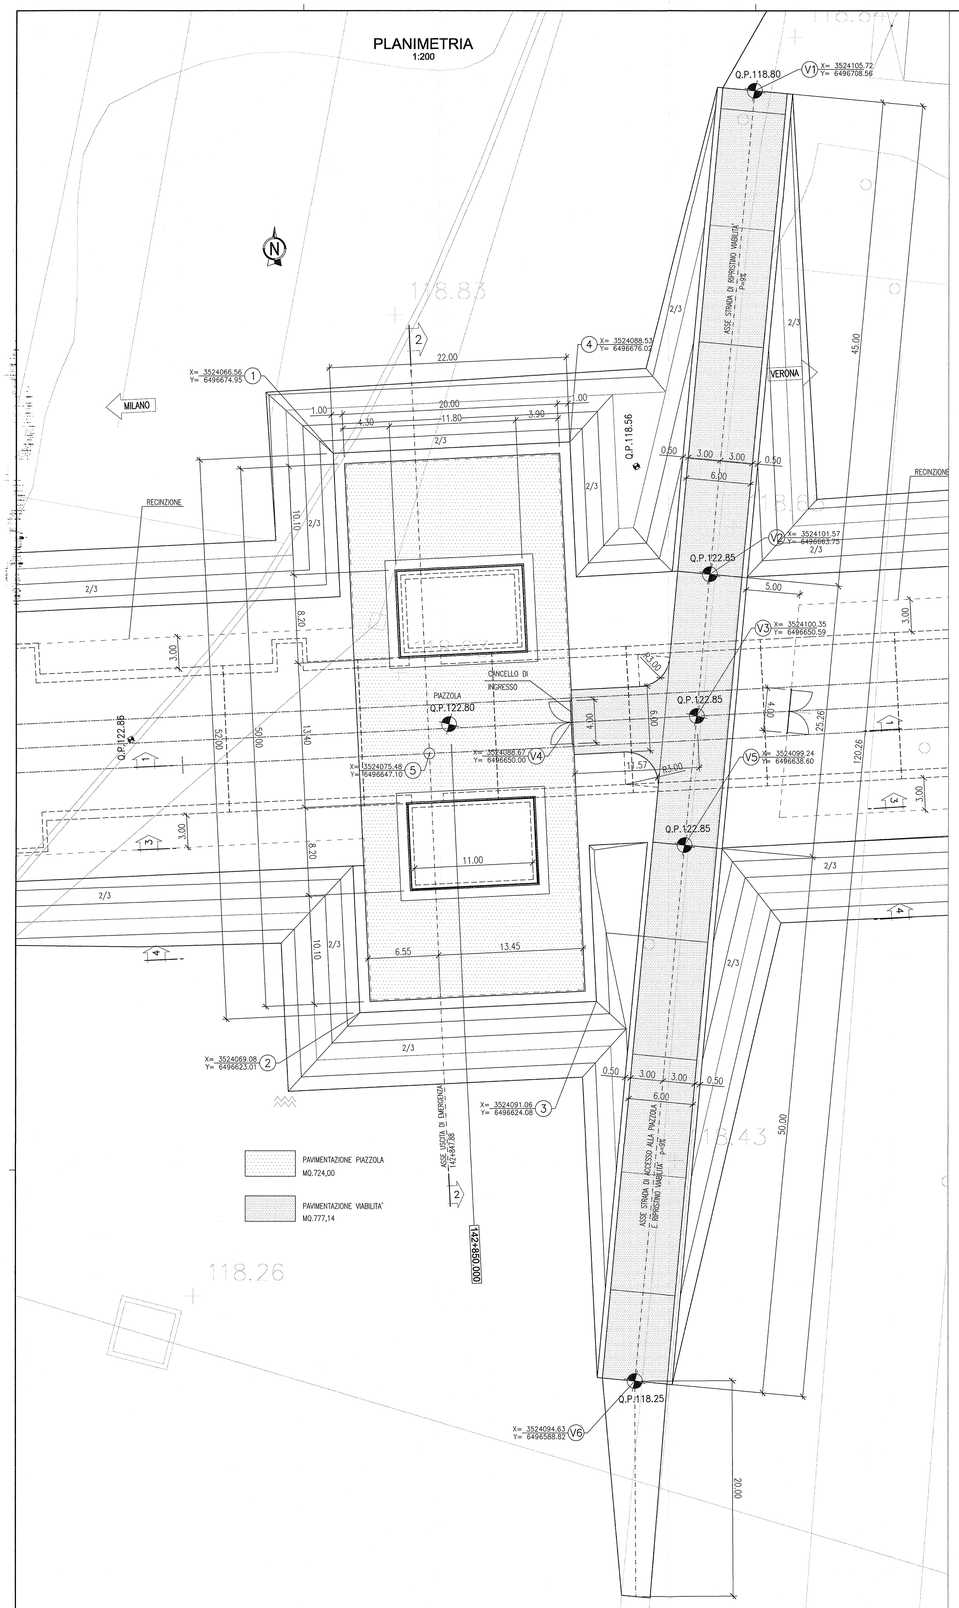

SEZIONE 1-1
1:200

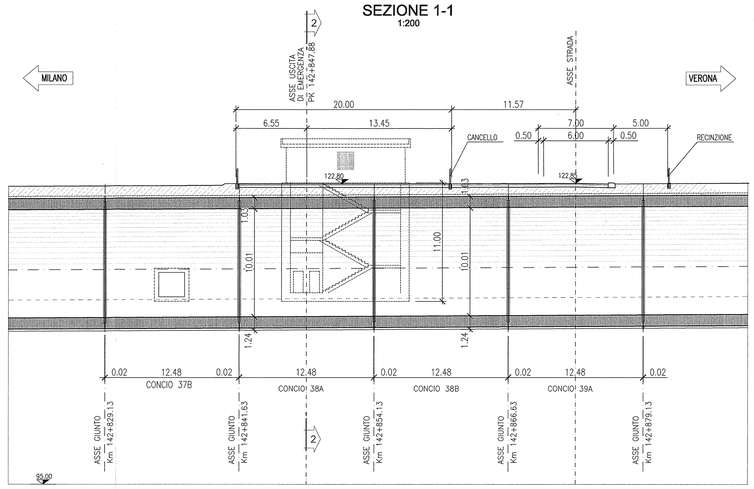

SEZIONE 2-2
1:200

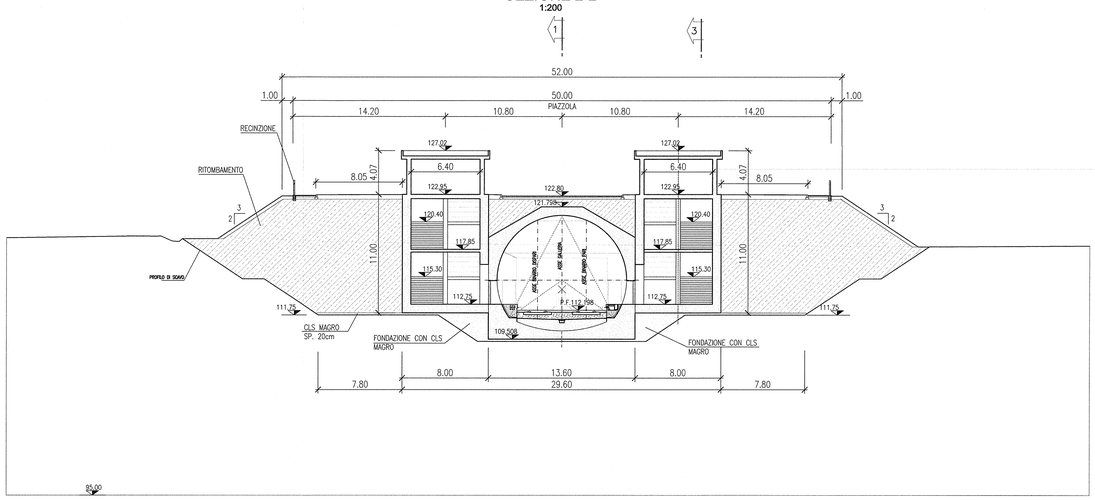

SEZIONE 3-3
1:200

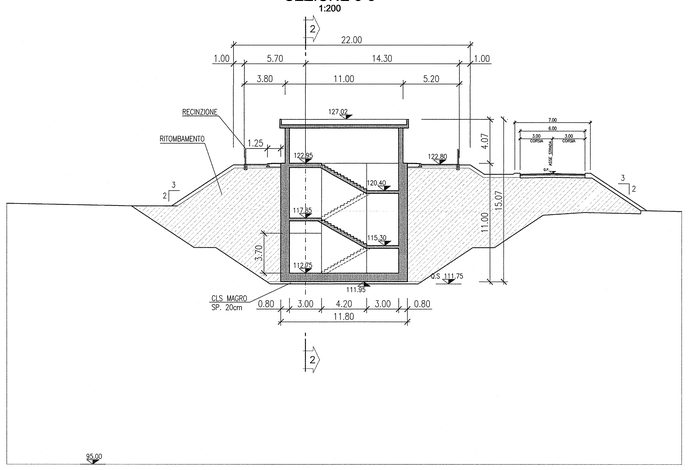

PARTICOLARE PAVIMENTAZIONE
1:10

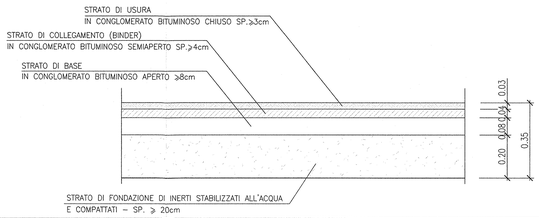

VIABILITA' DI ACCESSO ALLA PIAZZOLA
1:100

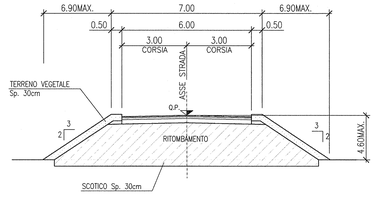

DISEGNI DI RIFERIMENTO

DESCRIZIONE	CODICE
GALLERIA ARTIFICIALE SAN GIORGIO IN SALICI EST (GA17) – Da Pk 141+930.24 a Pk 143+575.24 – Scavo – Planimetria generale [Tav. 2/4]	IN0R11EE2P6GA1701003
GALLERIA ARTIFICIALE SAN GIORGIO IN SALICI EST (GA17) – Da Pk 141+930.24 a Pk 143+575.24 – Scavo – Profilo longitudinale, sezione tipo e particolari [Tav. 2/2]	IN0R11EE2P2GA1701002
GALLERIA ARTIFICIALE SAN GIORGIO IN SALICI EST (GA17) – Da Pk 141+930.24 a Pk 143+575.24 – Sistemazione definitiva – Planimetria generale [Tav. 1/4]	IN0R11EE2P6GA1700003
GALLERIA ARTIFICIALE SAN GIORGIO IN SALICI EST (GA17) – Da Pk 141+930.24 a Pk 143+575.24 – Sistemazione definitiva – Planimetria generale [Tav. 3/4]	IN0R11EE2P6GA1700005
GALLERIA ARTIFICIALE SAN GIORGIO IN SALICI EST (GA17) – Da Pk 141+930.24 a Pk 143+575.24 – Sistemazione definitiva – Profilo longitudinale e sezioni tipo [Tav. 1/2]	IN0R11EE2P2GA1700002
GALLERIA ARTIFICIALE SAN GIORGIO IN SALICI EST (GA17) – Da Pk 141+930.24 a Pk 143+575.24 – Sistemazione definitiva – Sezioni trasversali [Tav. 1/14]	IN0R11EE2P6GA1700001
GALLERIA ARTIFICIALE SAN GIORGIO IN SALICI EST (GA17) – Da Pk 141+930.24 a Pk 143+575.24 – Pianta piano ferro, sezione longitudinale e vista dall'alto [Tav. 6/8]	IN0R11EE2P6GA1705006
GALLERIA ARTIFICIALE SAN GIORGIO IN SALICI EST (GA17) – Da Pk 141+930.24 a Pk 143+575.24 – Sistema di impermeabilizzazione – Sezione tipo e particolari costruttivi	IN0R11EE2B3GA1705000
GALLERIA ARTIFICIALE SAN GIORGIO IN SALICI EST (GA17) – Da Pk 141+930.24 a Pk 143+575.24 – Uscite di sicurezza Pk 142+847.88 – Carpenteria – Pianta, sezioni e dettagli [Tav. 1/2]	IN0R11EE2B6GA1706018
GALLERIA ARTIFICIALE SAN GIORGIO IN SALICI EST (GA17) – Da Pk 141+930.24 a Pk 143+575.24 – Uscite di sicurezza Pk 142+847.88 – Carpenteria – Pianta, sezioni e dettagli [Tav. 2/2]	IN0R11EE2B6GA1706019
GALLERIA ARTIFICIALE SAN GIORGIO IN SALICI EST (GA17) – Da Pk 141+930.24 a Pk 143+575.24 – Uscite di sicurezza Pk 142+847.88 – Armature [Tav. 1/2]	IN0R11EE2B5GA1706002
GALLERIA ARTIFICIALE SAN GIORGIO IN SALICI EST (GA17) – Da Pk 141+930.24 a Pk 143+575.24 – Uscite di sicurezza Pk 142+847.88 – Armature [Tav. 1/2]	IN0R11EE2B5GA1706003
GALLERIA ARTIFICIALE SAN GIORGIO IN SALICI EST (GA17) – Da Pk 141+930.24 a Pk 143+575.24 – Uscite di sicurezza Pk 142+847.88 – Armature [Tav. 1/2]	IN0R11EE2B5GA1706004
GALLERIA ARTIFICIALE SAN GIORGIO IN SALICI EST (GA17) – Da Pk 141+930.24 a Pk 143+575.24 – Tabelle materiali	IN0R11EE2F4GA1700001

NOTE GENERALI

GA17: GALLERIA ARTIFICIALE POLICENTRICA DA P.K. 141+930.240 A P.K. 143+575.24

IL RINTERRO DEL MANUFATTO ANDRA' ESEGUITO A MATURAZIONE AVVENUTA DEI GETTI DEI PIANEROTTOLI E DELLE RAMPE DI SCALA

KEY PLAN

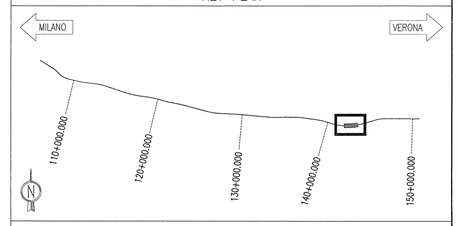

COMMITTENTE:

RFI RETE FERROVIARIA ITALIANA
GRUPPO FERROVIE DELLO STATO

ALTA SORVEGLIANZA:

ITALFERR
GRUPPO FERROVIE DELLO STATO

GENERAL CONTRACTOR:

Cepav due
Consorzio ENI per l' Alta Velocità

INFRASTRUTTURE FERROVIARIE STRATEGICHE DEFINITE DALLA LEGGE OBIETTIVO N. 443/01

LINEA A.V. /A.C. TORINO - VENEZIA Tratta MILANO - VERONA
Lotto funzionale Brescia-Verona
PROGETTO ESECUTIVO

GALLERIA ARTIFICIALE SAN GIORGIO IN SALICI EST (GA17)
Da Pk 141+930.24 a Pk 143+575.24
Uscita di sicurezza Pk 142+847.88
Planimetria, sezioni e particolari

GENERAL CONTRACTOR	DIRETTORE LAVORI	SCALA :
Consorzio Cepav due Consorzio Cepav due Il Direttore del Consorzio (Ing. L. Mirandola) Data:	Visto per Costruzione Data:	VARIE

COMMESSA	LOTTO	FASE	ENTE	TIPO DOC.	OPERA/DISCIPLINA	PROGR.	REV.
IN0R	11	E	E2	PZ	GA1700	002	A

PROGETTAZIONE — IL PROGETTISTA

Rev.	Descrizione	Redatto	Data	Verificato	Data	Validato	Data
A	EMISSIONE	OLMO	30.07.18	MERLINI	30.07.18	TURNERO	30.07.18
B							
C							

Ordine Ingegneri Prov. Milano n. A 20845 — Dott. Ing. TOMMASO TARIZZA — Coordinatore Progettazione Monocommessa — 30.07.18

CIG. 751447334A — File: IN0R11EE2PZGA1700002A_10.dwg

Progetto cofinanziato dalla Unione Europea

CUP: F81H91000000008

Scala di stampa: 1:1