

COMMITTENTE:



ALTA  
SORVEGLIANZA:



GENERAL CONTRACTOR:

Cepav due

Consorzio ENI per l' Alta Velocità



# INFRASTRUTTURE FERROVIARIE STRATEGICHE DEFINITE DALLA LEGGE OBIETTIVO N. 443/01

LINEA A.V. /A.C. TORINO - VENEZIA Tratta MILANO - VERONA  
Lotto funzionale Brescia-Verona  
PROGETTO ESECUTIVO


GA14 - GALLERIA ARTIFICIALE "PARADISO" DA PK 135+116,625 A 136+549,625  
Ricucitura Via S. Lorenzo alla pk 136+422.276 e viabilità di accesso piazzale di inversione  
Sezioni trasversali

GENERAL CONTRACTOR	DIRETTORE LAVORI	SCALA : <div style="border: 1px solid black; padding: 5px; display: inline-block;">1:200</div>
Consorzio <b>Cepav due</b> Consorzio Cepav due il Direttore del Consorzio (Ing. T. Taranta)	<del>Valido per Costruzione</del>  Data:	
Data: <b>06 FEB 2019</b>		

COMMESSA LOTTO FASE ENTE TIPO DOC. OPERA/DISCIPLINA Progr. REV.

**INOR 11 E E2 W9 GA1407 001 A**

PROGETTAZIONE						IL PROGETTISTA	
Rev.	Descrizione	Redatto	Data	Verificato	Data	Progettista	Data
A	EMISSIONE	Taranta	06/12/18	Bellami	06/12/18	Taranta	06/12/18
B							
C							

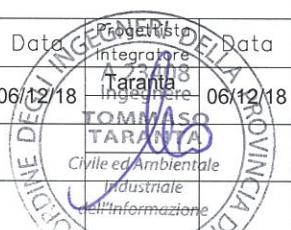

CIG. 751447334A Stampato dal Service di plottaggio ITALFERR S.p.A. File: INOR11EE2W9GA1407001A.dwg



Progetto cofinanziato dalla Unione Europea

ALBA s.r.l.


CUP: F81H9100000008

ASSE A

PROFILO San\_Lorenzo

SEZIONE 1

PROGRESSIVA 0.00

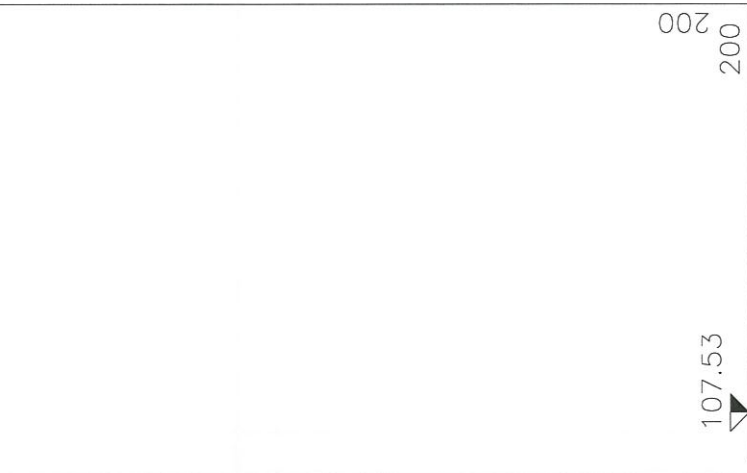

PROGRESSIVE  
TERRENO

PARZIALI  
TERRENO

QUOTE  
TERRENO

PROGRESSIVE  
PROGETTO

PARZIALI  
PROGETTO

QUOTE  
PROGETTO

117.51	2.00	117.51	
117.33	2.00	117.33	
117.10	2.00	117.10	
116.74	2.00	116.74	
116.35	2.00	116.35	
115.96	2.00	115.96	
115.84	2.00	115.84	
115.64	2.00	115.64	
115.38	2.00	115.38	
115.28	2.00	115.28	
115.31	2.00	115.31	0.00
115.33	2.00	115.33	3.00
115.26	2.00	115.26	-3.00
114.07	2.00	114.07	
113.15	2.00	113.15	
112.44	2.00	112.44	
111.85	2.00	111.85	
111.73	2.00	111.73	
111.68	2.00	111.68	
111.62	2.00	111.62	
111.56	2.00	111.56	


PROFILO San\_Lorenzo

SEZIONE 2

PROGRESSIVA 6.32

200  
200

107.52

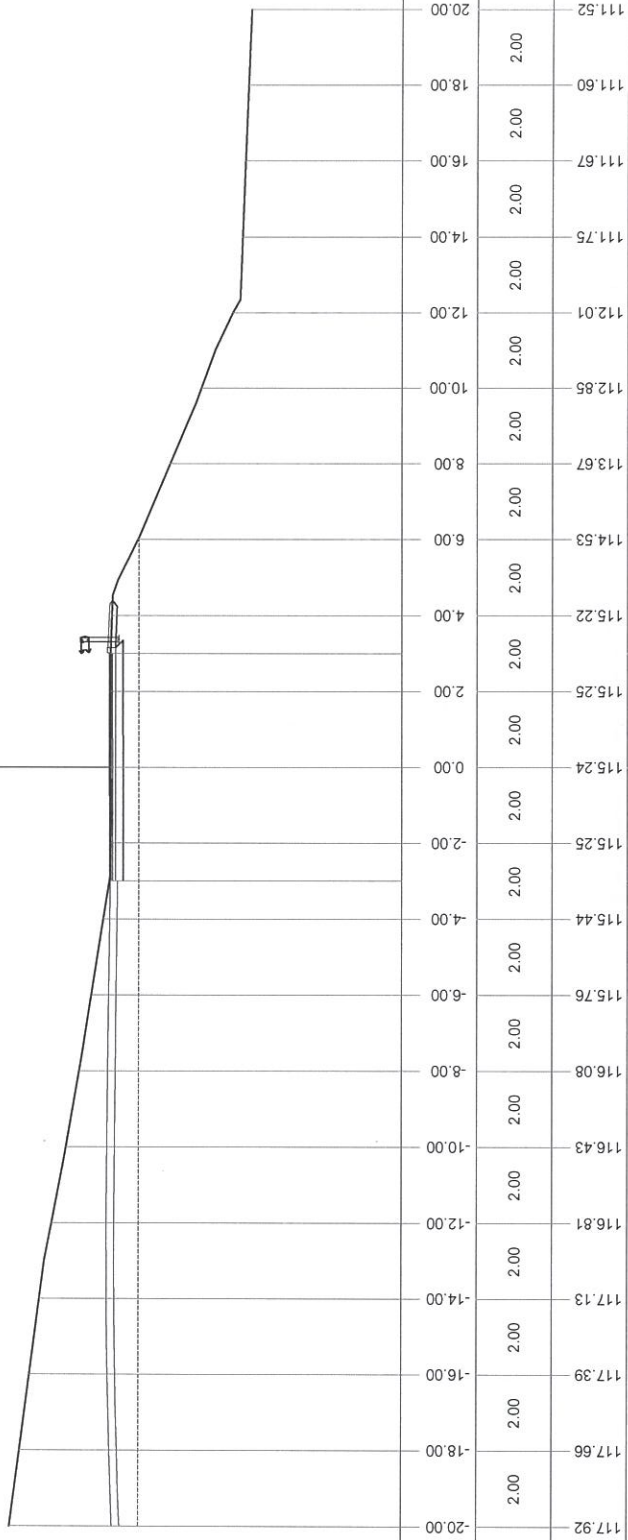

PROGRESSIVE  
TERRENO

PARZIALI  
TERRENO

QUOTE  
TERRENO

PROGRESSIVE  
PROGETTO

PARZIALI  
PROGETTO


QUOTE  
PROGETTO

117.92	2.00	117.92		
117.66	2.00	117.66		
117.39	2.00	117.39		
117.13	2.00	117.13		
116.81	2.00	116.81		
116.43	2.00	116.43		
116.08	2.00	116.08		
115.76	2.00	115.76		
115.44	2.00	115.44		
-3.00	2.00	115.25	-3.00	115.27
0.00	2.00	115.24	0.00	115.27
3.00	2.00	115.25	3.00	115.27
4.00	2.00	115.22		
6.00	2.00	114.53		
8.00	2.00	113.67		
10.00	2.00	112.85		
12.00	2.00	112.01		
14.00	2.00	111.75		
16.00	2.00	111.67		
18.00	2.00	111.60		
20.00	2.00	111.52		

PROFILO San\_Lorenzo

SEZIONE 3

PROGRESSIVA 17.15

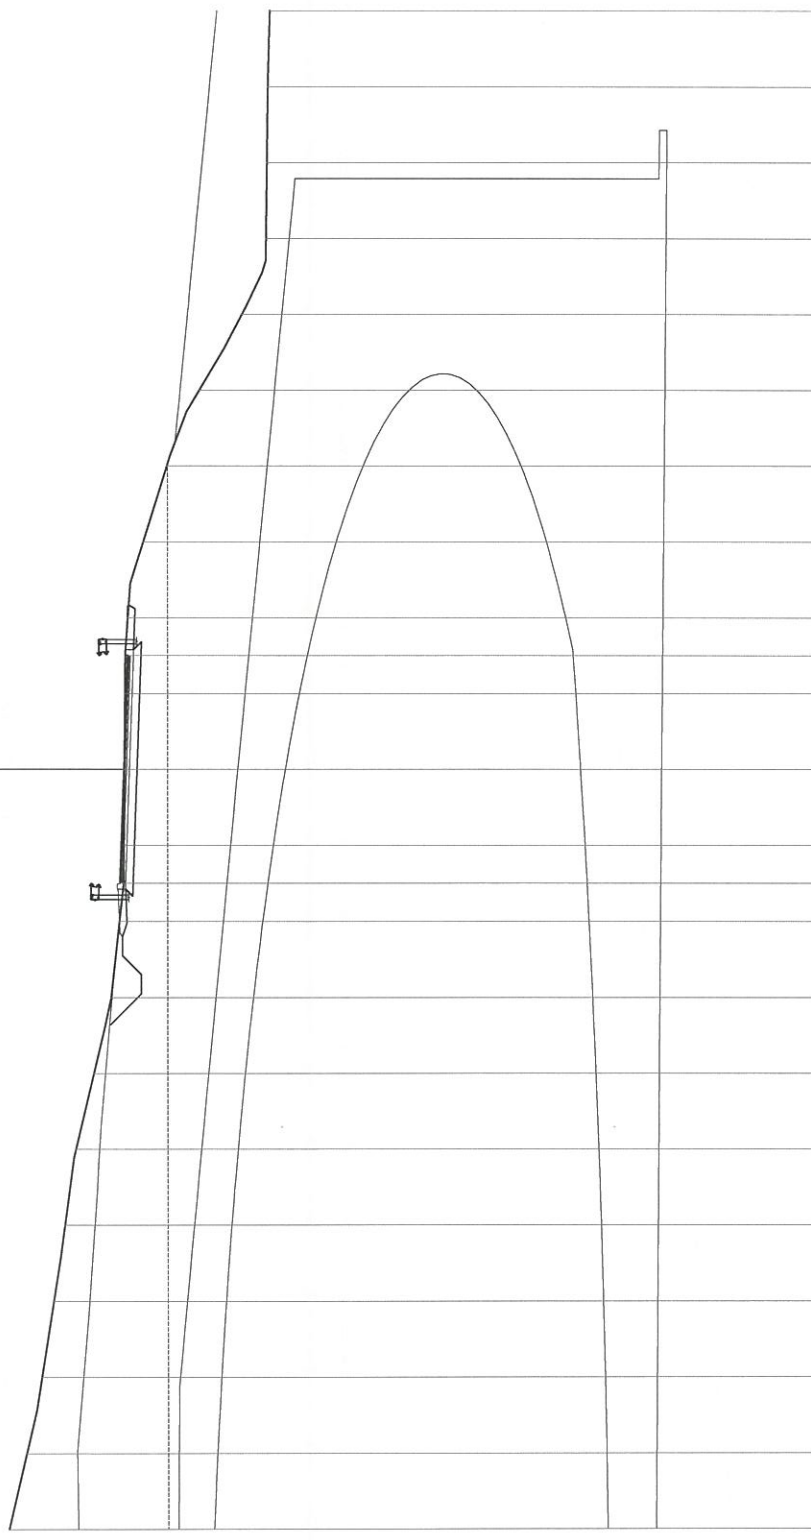

200  
200

97.24


PROGRESSIVE TERRENO	118.74	20.00	
PARZIALI TERRENO	118.27	2.00	
QUOTE TERRENO	117.86	2.00	
PROGRESSIVE PROGETTO	117.54	2.00	
PARZIALI PROGETTO	117.24	2.00	
QUOTE PROGETTO	116.94	2.00	
PROGRESSIVE TERRENO	116.46	2.00	
PARZIALI TERRENO	116.01	2.00	
QUOTE TERRENO	115.79	2.00	
PROGRESSIVE PROGETTO	115.67	2.00	
PARZIALI PROGETTO	115.65	2.00	
QUOTE PROGETTO	115.64	2.00	
PROGRESSIVE TERRENO	115.56	3.00	
PARZIALI TERRENO	115.56	3.00	
QUOTE TERRENO	115.56	3.00	
PROGRESSIVE PROGETTO	115.56	3.00	
PARZIALI PROGETTO	115.56	3.00	
QUOTE PROGETTO	115.56	3.00	

PROFILO San\_Lorenzo

SEZIONE 4

PROGRESSIVA 27.99

200  
200  
▼  
97.20

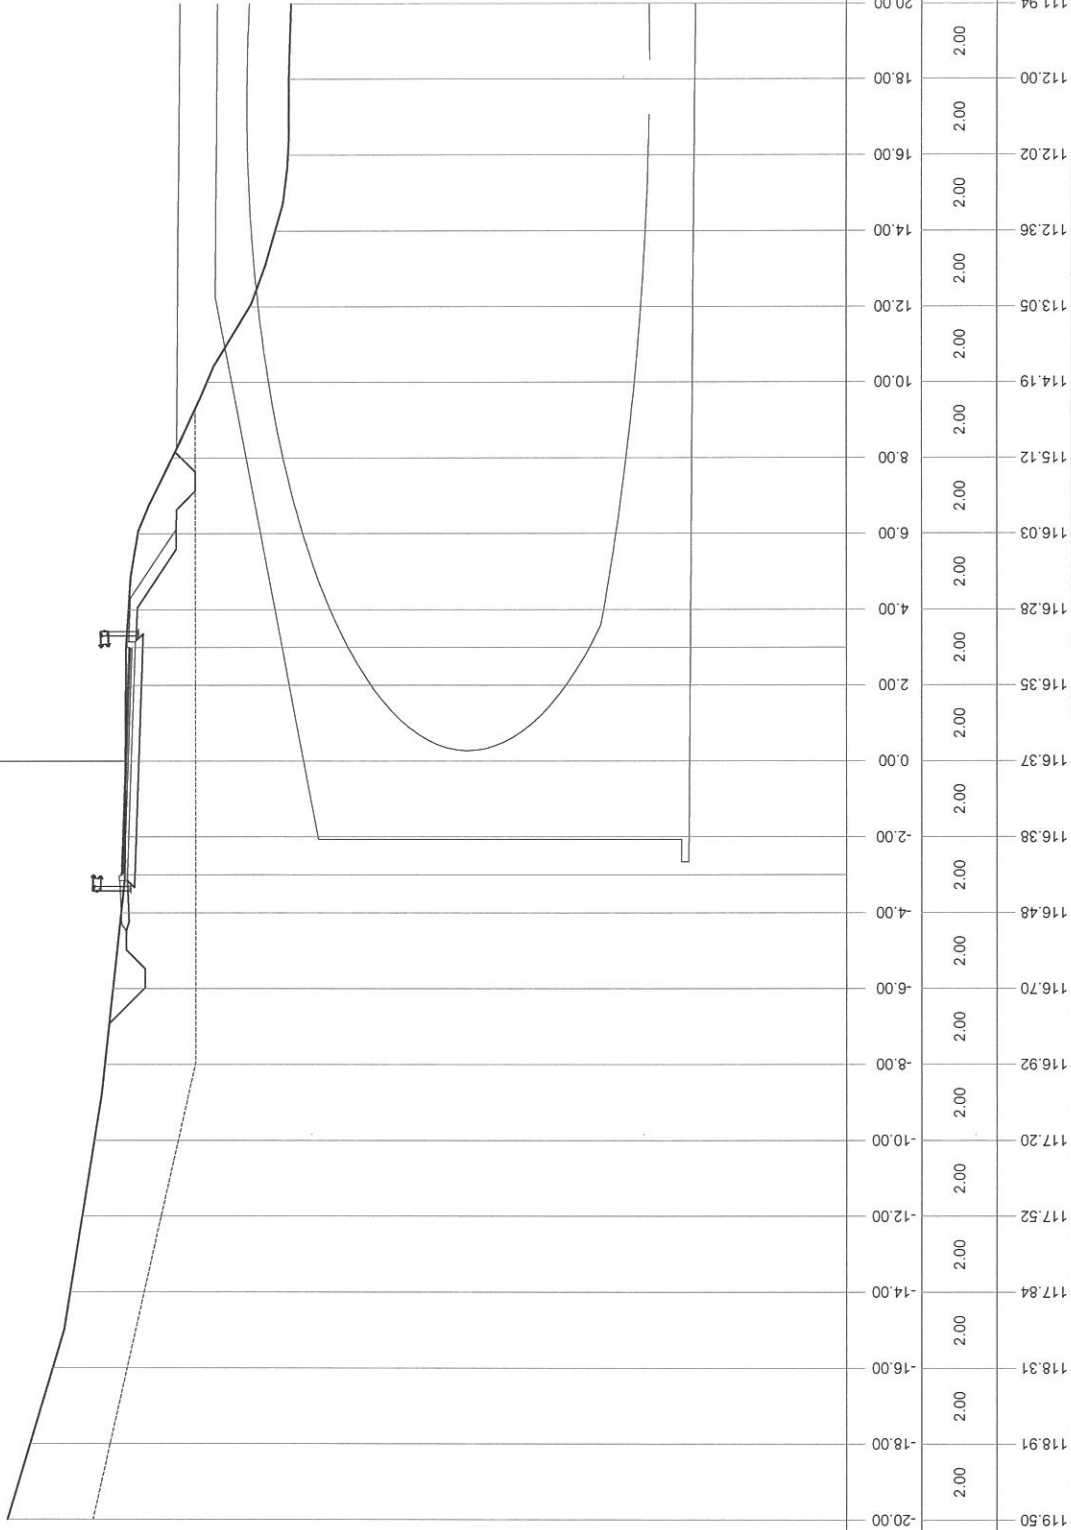

PROGRESSIVE  
TERRENO

PARZIALI  
TERRENO

QUOTE  
TERRENO

PROGRESSIVE  
PROGETTO

PARZIALI  
PROGETTO

QUOTE  
PROGETTO

3.00

3.00

116.26

116.36

116.47

111.94

112.00

112.02

112.36

113.05

114.19

115.12

116.03

116.28

116.35

116.37

116.38

116.48

116.70

116.92

117.20

117.52

117.84

118.31

118.91

119.50

2.00

2.00

2.00

2.00

2.00

2.00

2.00

2.00

2.00

2.00

2.00

2.00

2.00

2.00

2.00

2.00

2.00

2.00

2.00

2.00

2.00

2.00

2.00

2.00

2.00

2.00



PROFILO San\_Lorenzo

SEZIONE 6

PROGRESSIVA 49.66

200  
200

108.41

PROGRESSIVE  
TERRENO


PARZIALI  
TERRENO

QUOTE  
TERRENO

PROGRESSIVE  
PROGETTO

PARZIALI  
PROGETTO

QUOTE  
PROGETTO

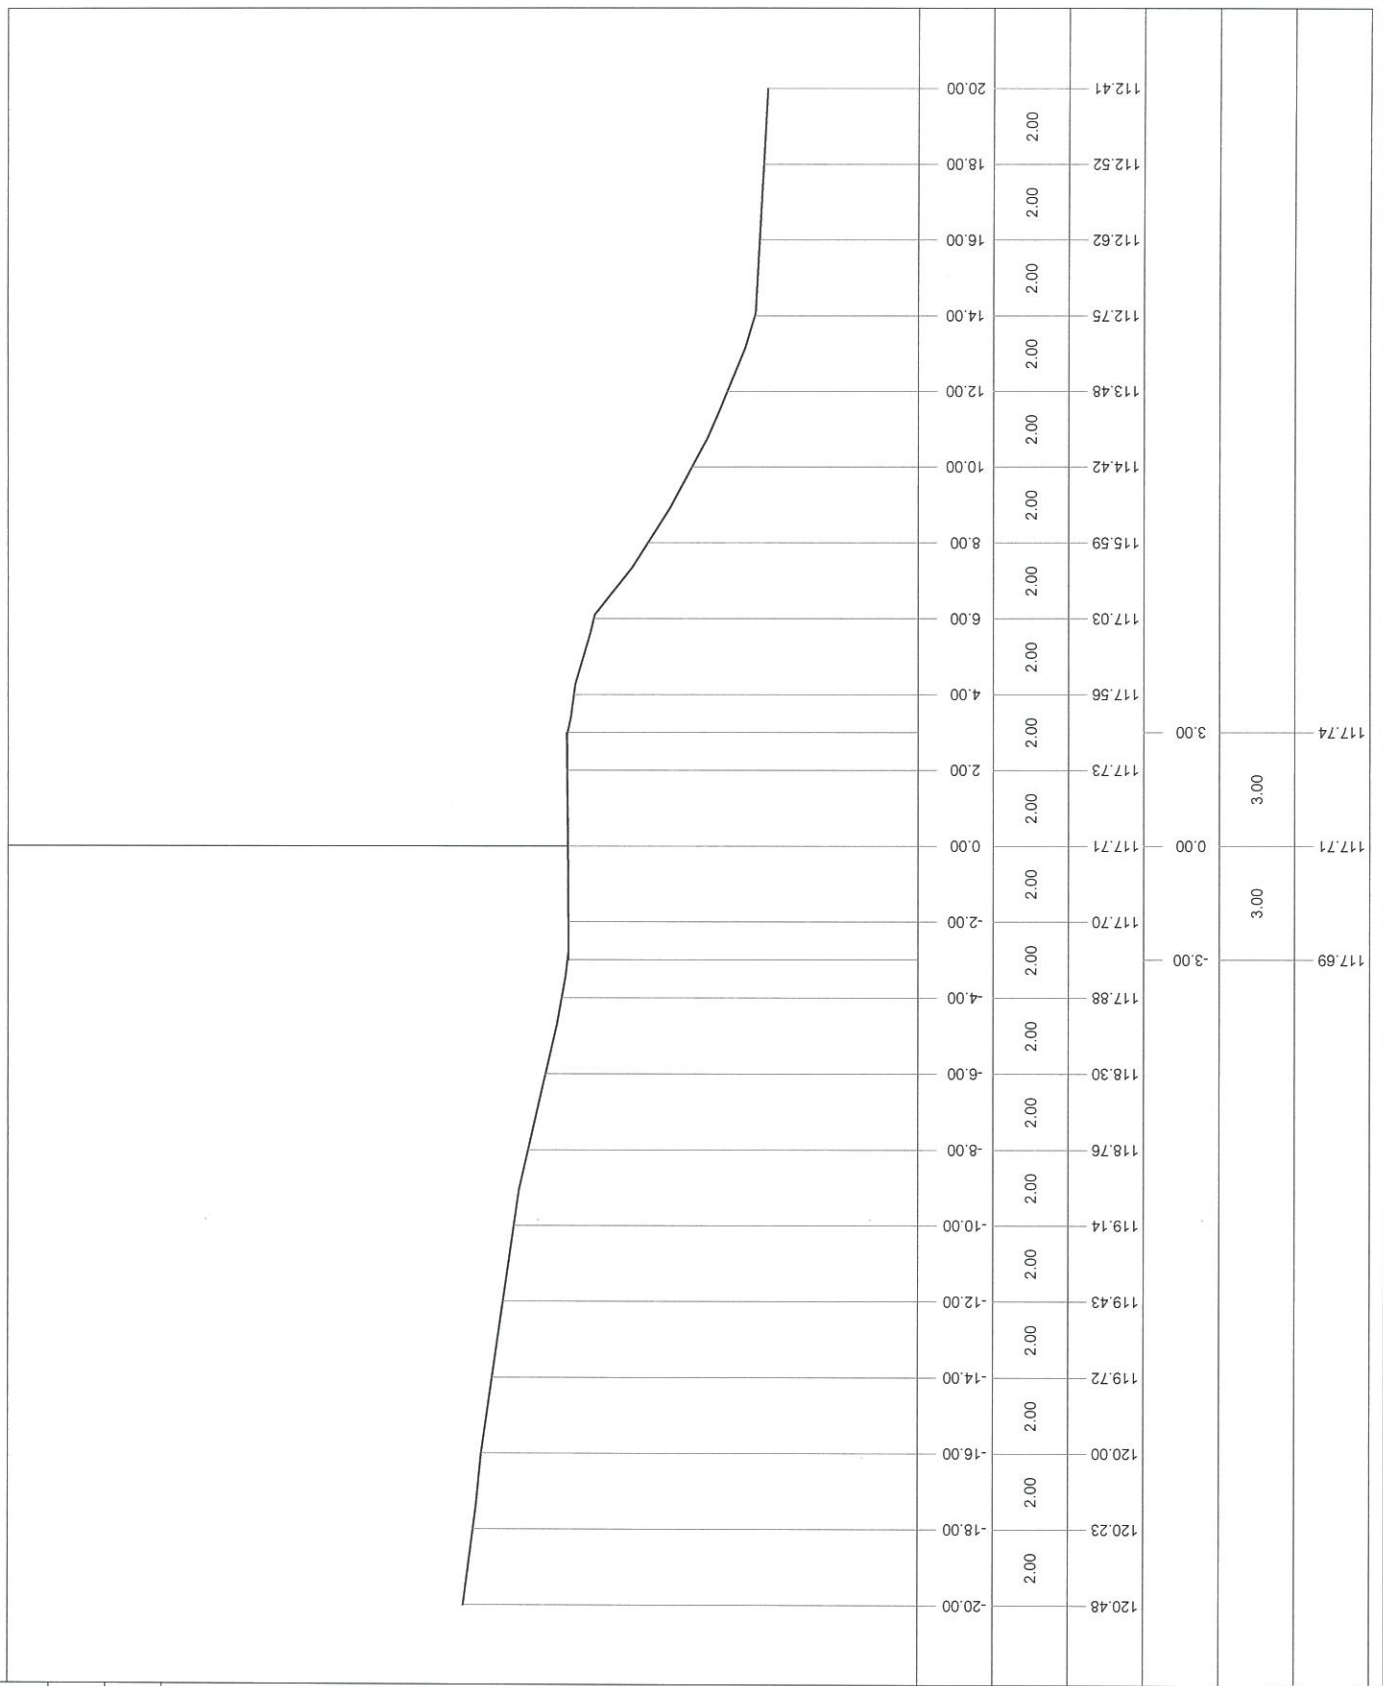




**ASSE B**

PROFILO San Lorenzo-Servizio

SEZIONE 1

PROGRESSIVA 0.00

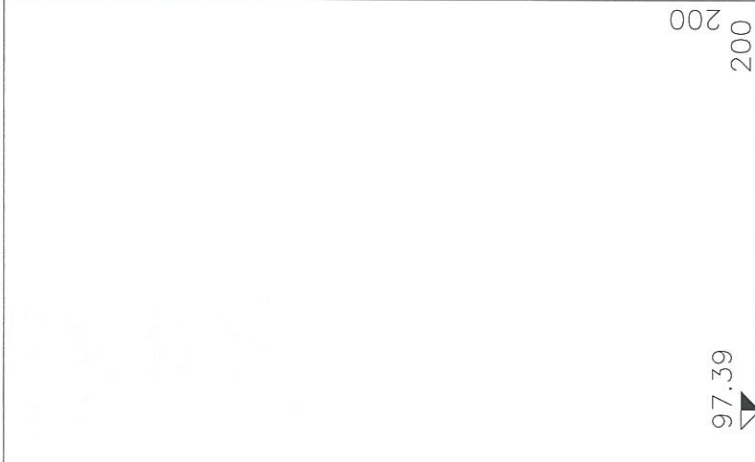


PROGRESSIVE TERRENO	PROGRESSIVE PROGETTO	PARZIALI TERRENO	PARZIALI PROGETTO	QUOTE TERRENO	QUOTE PROGETTO
115.36	115.36	2.00	2.00	2.00	2.00
115.35	115.35	2.00	2.00	2.00	2.00
114.42	114.42	2.00	2.00	2.00	2.00
114.78	114.78	2.00	2.00	2.00	2.00
115.30	115.30	2.00	2.00	2.00	2.00
115.28	115.28	2.00	2.00	2.00	2.00
115.28	115.28	2.00	2.00	2.00	2.00
115.28	115.28	2.00	2.00	2.00	2.00
115.27	115.27	2.00	2.00	2.00	2.00
115.26	115.26	2.00	2.00	2.00	2.00
115.24	115.24	2.00	2.00	2.00	2.00
115.29	115.29	2.00	2.00	2.00	2.00
115.34	115.34	2.00	2.00	2.00	2.00
115.42	115.42	2.00	2.00	2.00	2.00
115.53	115.53	2.00	2.00	2.00	2.00
115.65	115.65	2.00	2.00	2.00	2.00
115.77	115.77	2.00	2.00	2.00	2.00
115.90	115.90	2.00	2.00	2.00	2.00
116.02	116.02	2.00	2.00	2.00	2.00
116.17	116.17	2.00	2.00	2.00	2.00
116.36	116.36	2.00	2.00	2.00	2.00

PROFILO San Lorenzo-Servizio

SEZIONE 2

PROGRESSIVA 3.03

97.42  
200  
200

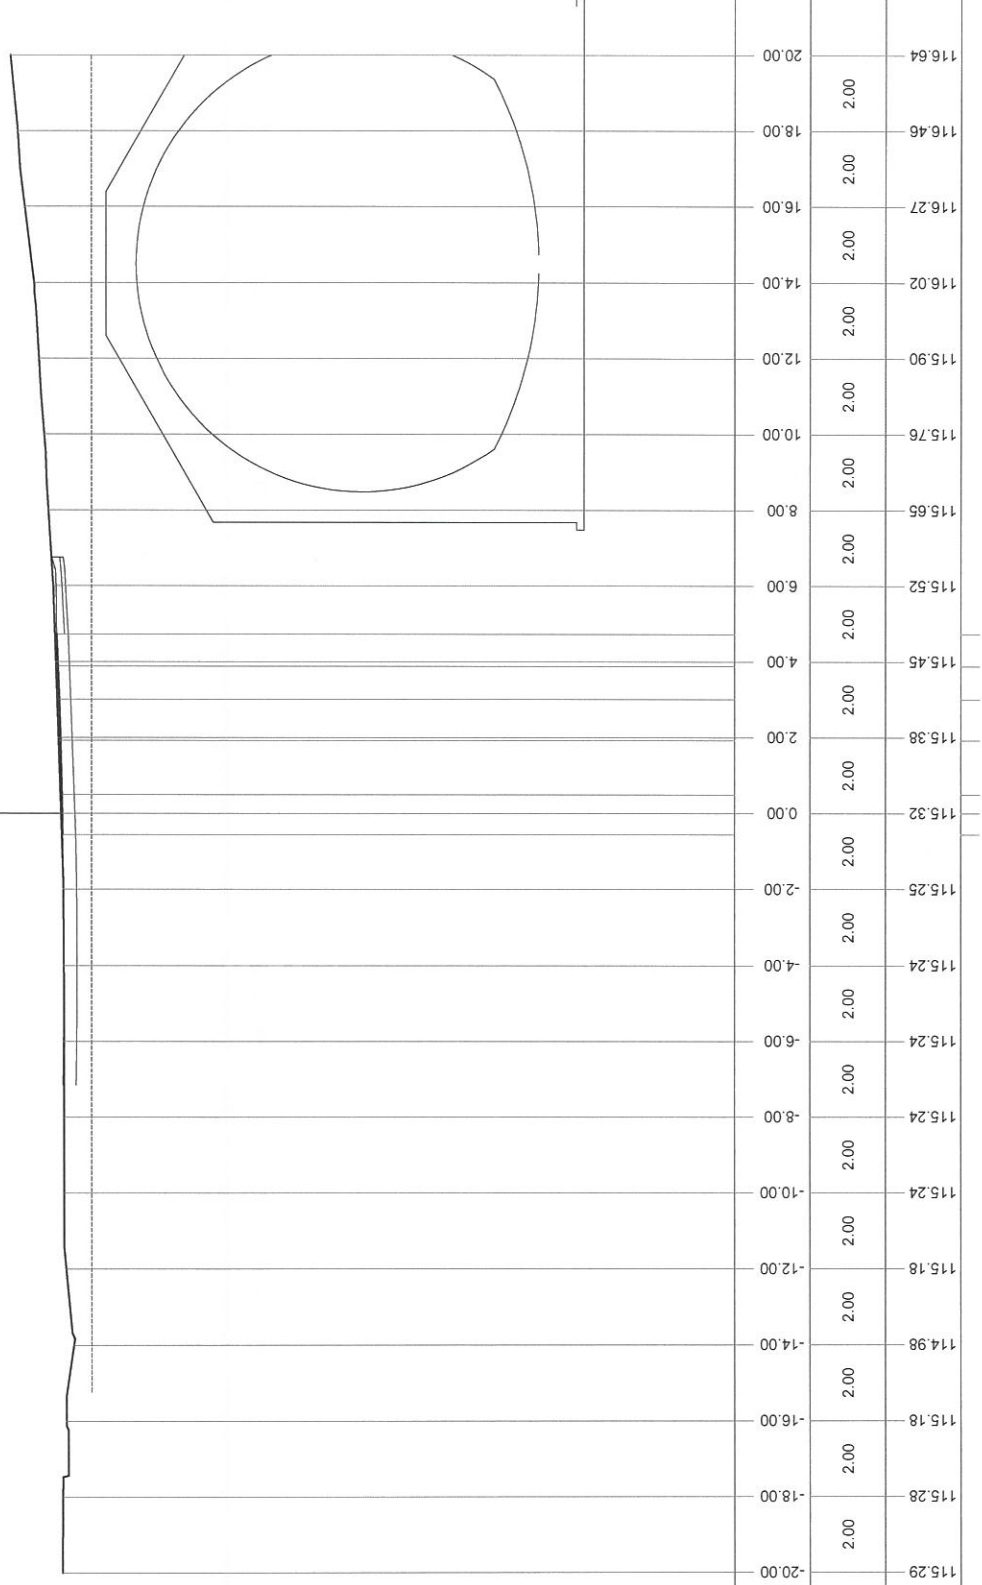


PROGRESSIVE TERRENO	PARZIALI TERRENO	QUOTE TERRENO	PROGRESSIVE PROGETTO	PARZIALI PROGETTO	QUOTE PROGETTO
20.00	2.00	2.00	115.27	0.56	
18.00	2.00	2.00	115.28	0.49	
16.00	2.00	2.00	115.29	0.49	
14.00	2.00	2.00	115.33	1.43	
12.00	2.00	2.00	115.36	1.08	
10.00	2.00	2.00	115.39	0.88	
8.00	2.00	2.00	115.42	0.85	
6.00	2.00	2.00	115.32	0.49	
4.00	2.00	2.00	115.38	0.00	
2.00	2.00	2.00	115.45	3.88	
0.00	2.00	2.00	115.38	3.00	
-2.00	2.00	2.00	115.33	1.92	
-4.00	2.00	2.00	115.28	0.49	
-6.00	2.00	2.00	115.24	0.00	
-8.00	2.00	2.00	115.24	0.49	
-10.00	2.00	2.00	115.24	0.00	
-12.00	2.00	2.00	115.24	0.49	
-14.00	2.00	2.00	115.24	0.00	
-16.00	2.00	2.00	115.24	0.49	
-18.00	2.00	2.00	115.24	0.00	
-20.00	2.00	2.00	115.24	0.49	



PROFILO San Lorenzo—Servizio

SEZIONE 4

PROGRESSIVA 20.00

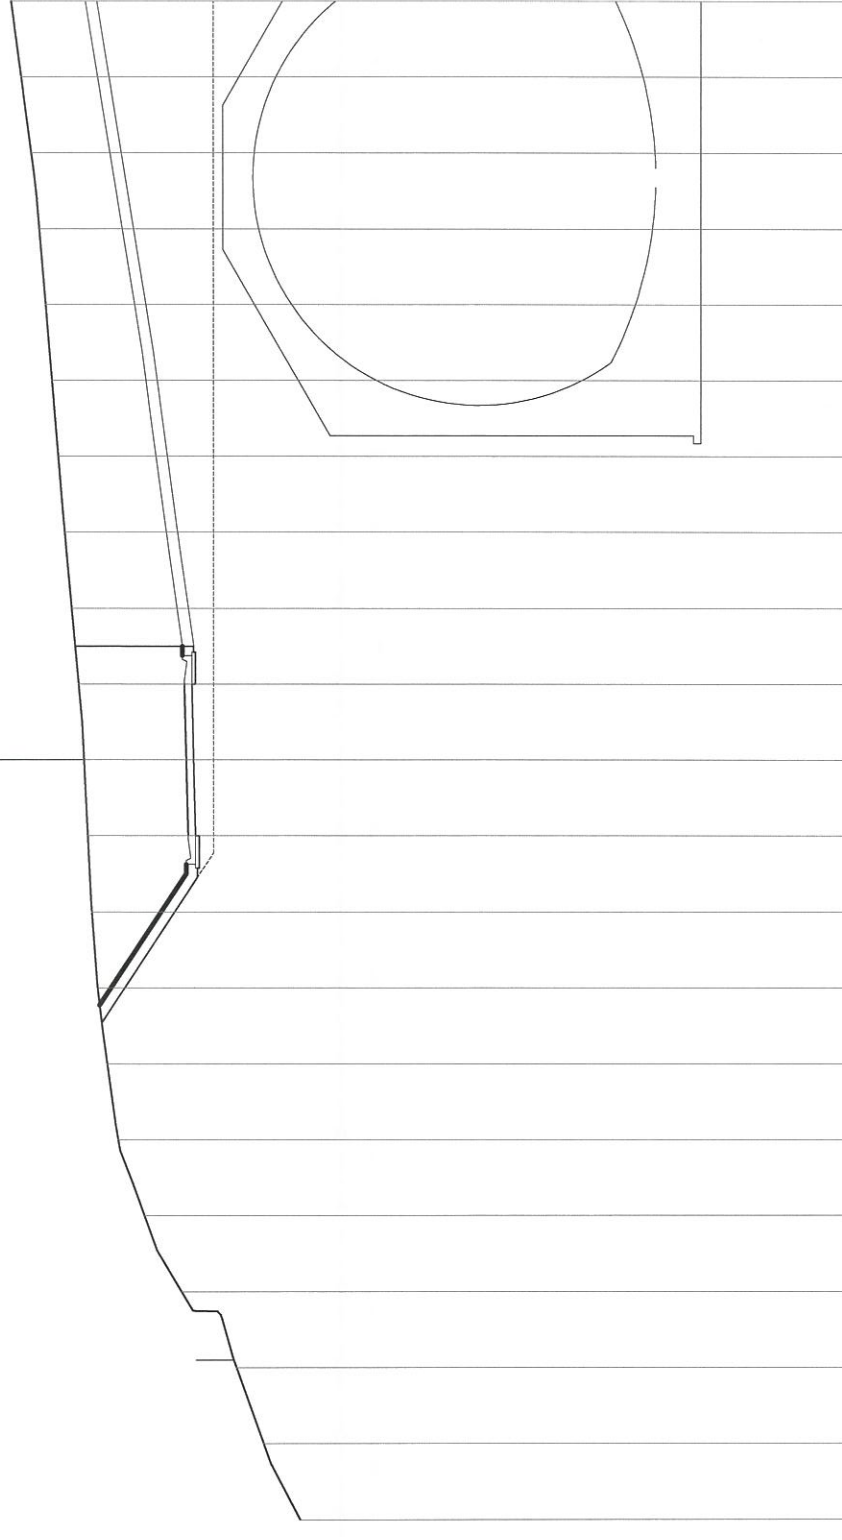

PROGRESSIVE TERRENO	112.22	113.19	113.91	115.37	116.35	117.04	117.33	117.59	117.74	117.85	117.95	118.09	118.27	118.46	118.63	118.79	118.96	119.12	119.34	119.60	119.86
PARZIALI TERRENO	2.00	2.00	2.00	2.00	2.00	2.00	2.00	2.00	2.00	2.00	2.00	2.00	2.00	2.00	2.00	2.00	2.00	2.00	2.00	2.00	2.00
QUOTE TERRENO																					
PROGRESSIVE PROGETTO										-2.00	0.00	2.00	2.00	2.00	2.00	2.00	2.00	2.00	2.00	2.00	2.00
PARZIALI PROGETTO											2.00	2.00	2.00	2.00	2.00	2.00	2.00	2.00	2.00	2.00	2.00
QUOTE PROGETTO																					
	115.18	115.23	115.28																		

97.55  
200


PROFILO San Lorenzo-Servizio

SEZIONE 5

PROGRESSIVA 30.00

97.63

200

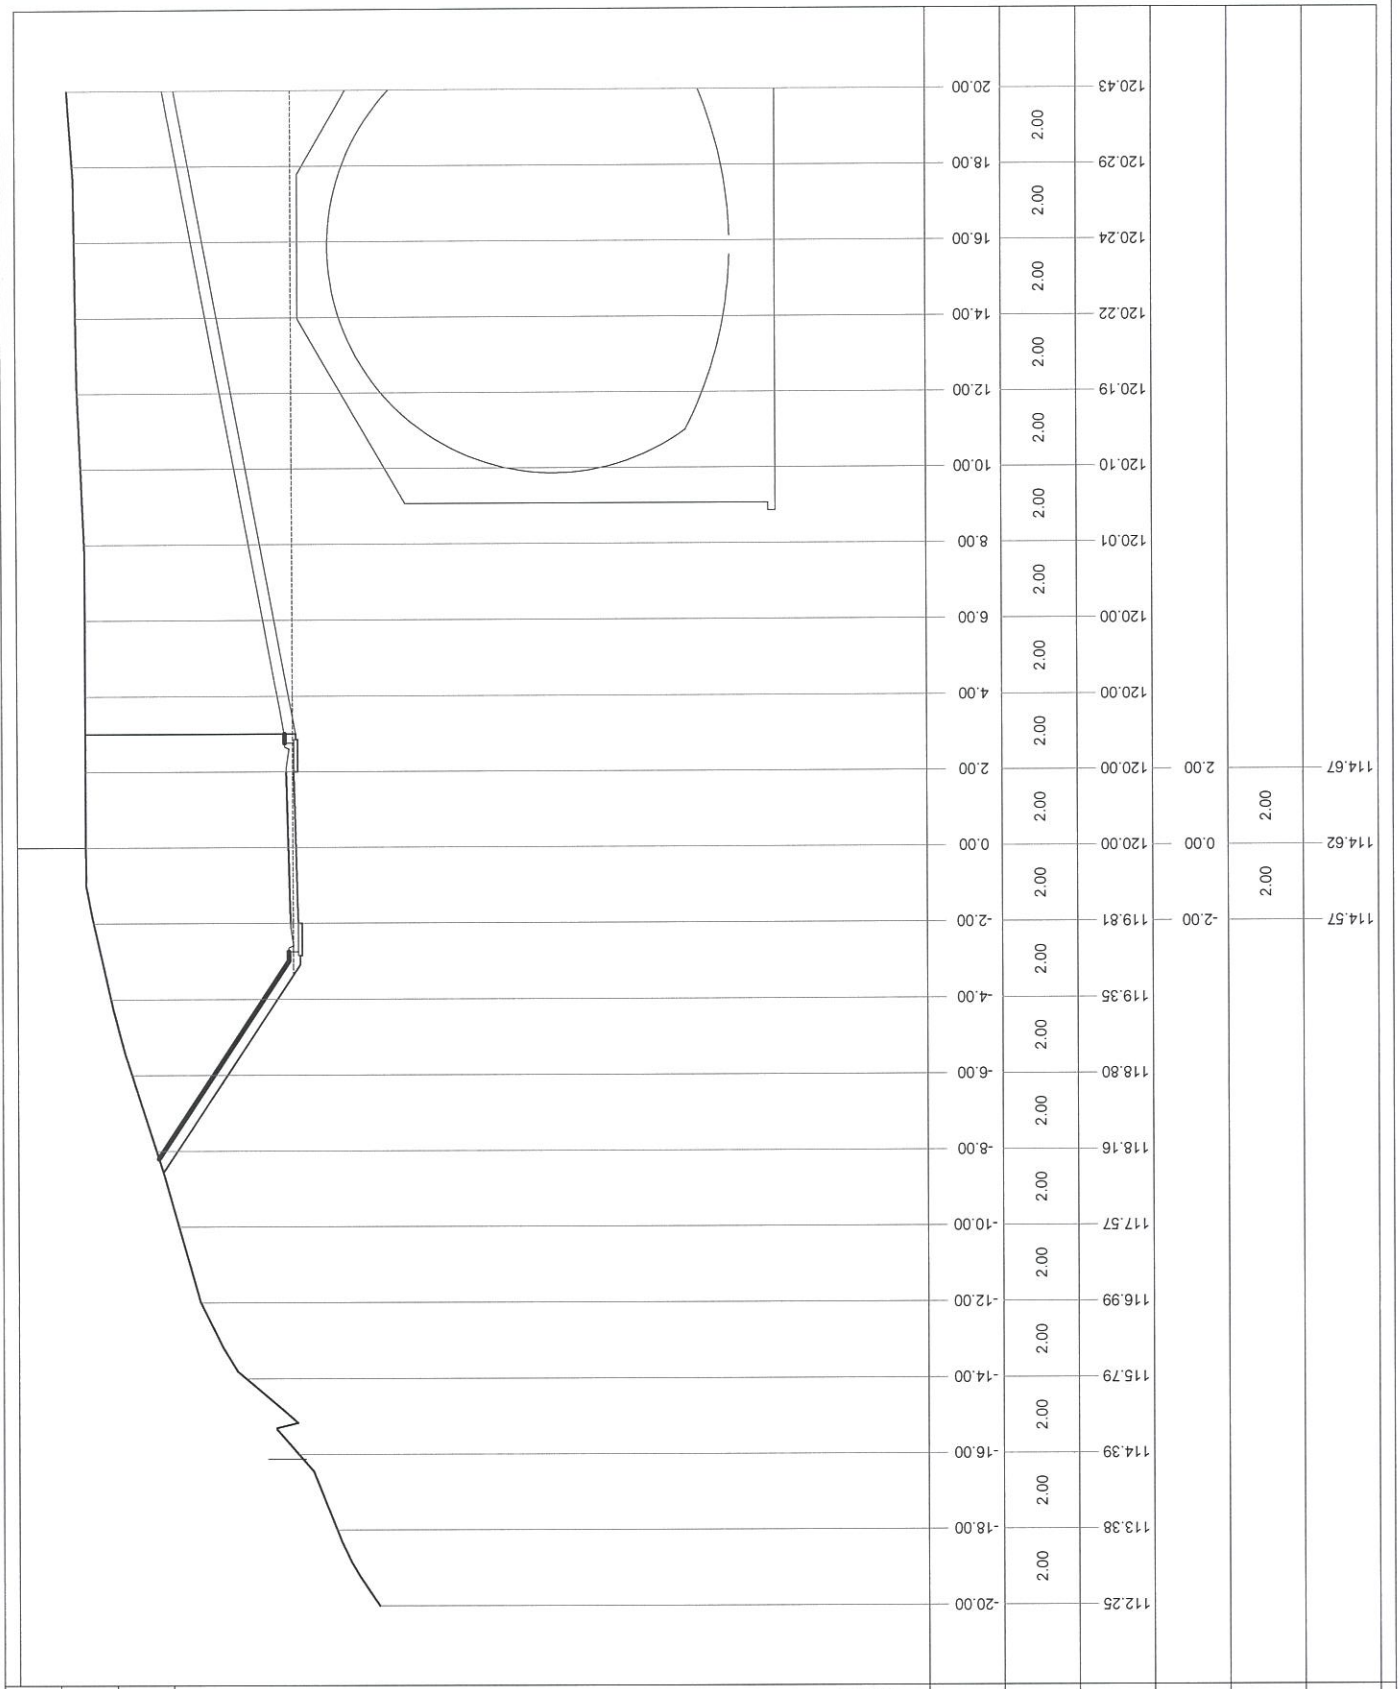

PROGRESSIVE  
TERRENO

PARZIALI  
TERRENO

QUOTE  
TERRENO

PROGRESSIVE  
PROGETTO

PARZIALI  
PROGETTO

QUOTE  
PROGETTO

112.25	2.00				
113.38	2.00				
114.39	2.00				
115.79	2.00				
116.99	2.00				
117.57	2.00				
118.16	2.00				
118.80	2.00				
119.35	2.00				
119.81	2.00				
120.00	2.00				
120.01	2.00				
120.10	2.00				
120.19	2.00				
120.22	2.00				
120.24	2.00				
120.29	2.00				
120.43	2.00				
114.57	-2.00	2.00			
114.62	0.00	2.00			
114.67	2.00	2.00			

PROFILO San Lorenzo-Servizio

SEZIONE 6

PROGRESSIVA 40.00



PROGRESSIVE TERRENO	111.77	2.00	113.19	2.00	114.37	2.00	115.80	2.00	117.12	2.00	117.80	2.00	118.56	2.00	119.26	2.00	119.91	2.00	120.07	2.00	120.00	2.00	120.00	2.00	120.00	2.00	120.00	2.00	120.00	2.00	120.07	2.00	120.15	2.00	120.24	2.00	120.32	2.00														
PARZIALI TERRENO	
QUOTE TERRENO	
PROGRESSIVE PROGETTO	113.57	-2.00	120.00	2.00	120.00	2.00	120.00	2.00	120.00	2.00	120.00	2.00	120.00	2.00	120.00	2.00	120.00	2.00	120.00	2.00	120.00	2.00	120.00	2.00	120.00	2.00	120.00	2.00	120.00	2.00	120.00	2.00	120.00	2.00	120.00	2.00	120.07	2.00	120.15	2.00	120.24	2.00	120.32	2.00								
PARZIALI PROGETTO	
QUOTE PROGETTO	

113.57 2.00 120.00 2.00 120.00 2.00 120.00 2.00 120.00 2.00 120.00 2.00 120.00 2.00 120.00 2.00 120.00 2.00 120.00 2.00 120.00 2.00 120.00 2.00 120.00 2.00 120.00 2.00 120.00 2.00 120.00 2.00 120.00 2.00 120.00 2.00 120.00 2.00 120.07 2.00 120.15 2.00 120.24 2.00 120.32 2.00










PROFILO San Lorenzo-Servizio

SEZIONE 10

PROGRESSIVA 80.00

104.41  
200  
200

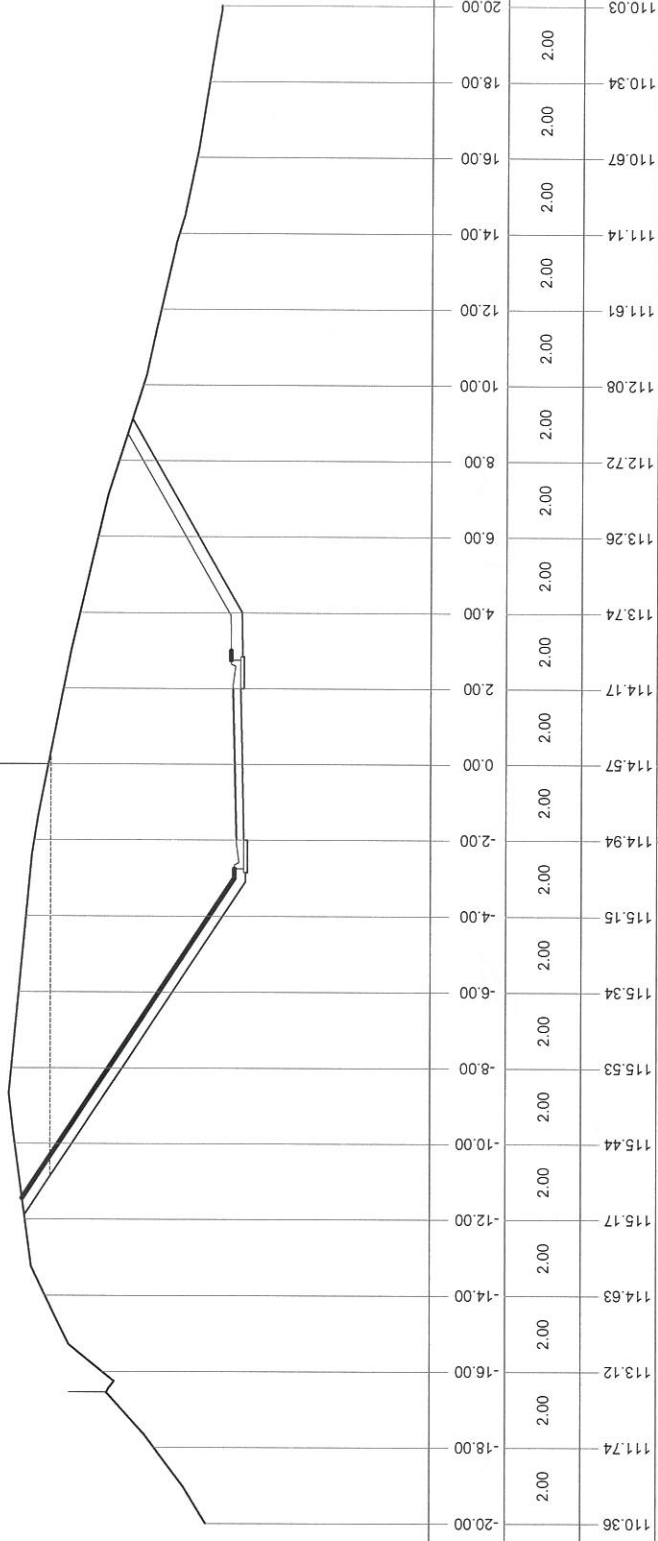

PROGRESSIVE  
TERRENO

PARZIALI  
TERRENO

QUOTE  
TERRENO

PROGRESSIVE  
PROGETTO

PARZIALI  
PROGETTO

QUOTE  
PROGETTO


110.36	2.00	111.74	2.00	113.12	2.00	114.63	2.00	115.17	2.00	115.44	2.00	115.53	2.00	115.34	2.00	115.15	2.00	114.94	2.00	114.57	2.00	114.17	2.00	113.74	2.00	113.26	2.00	112.72	2.00	112.08	2.00	111.61	2.00	111.14	2.00	110.67	2.00	110.34	2.00	110.03	2.00
--------	------	--------	------	

109.57	2.00	109.62	2.00	109.67	2.00
--------	------	--------	------	--------	------

PROFILO San Lorenzo-Servizio

SEZIONE 11

PROGRESSIVA 90.00

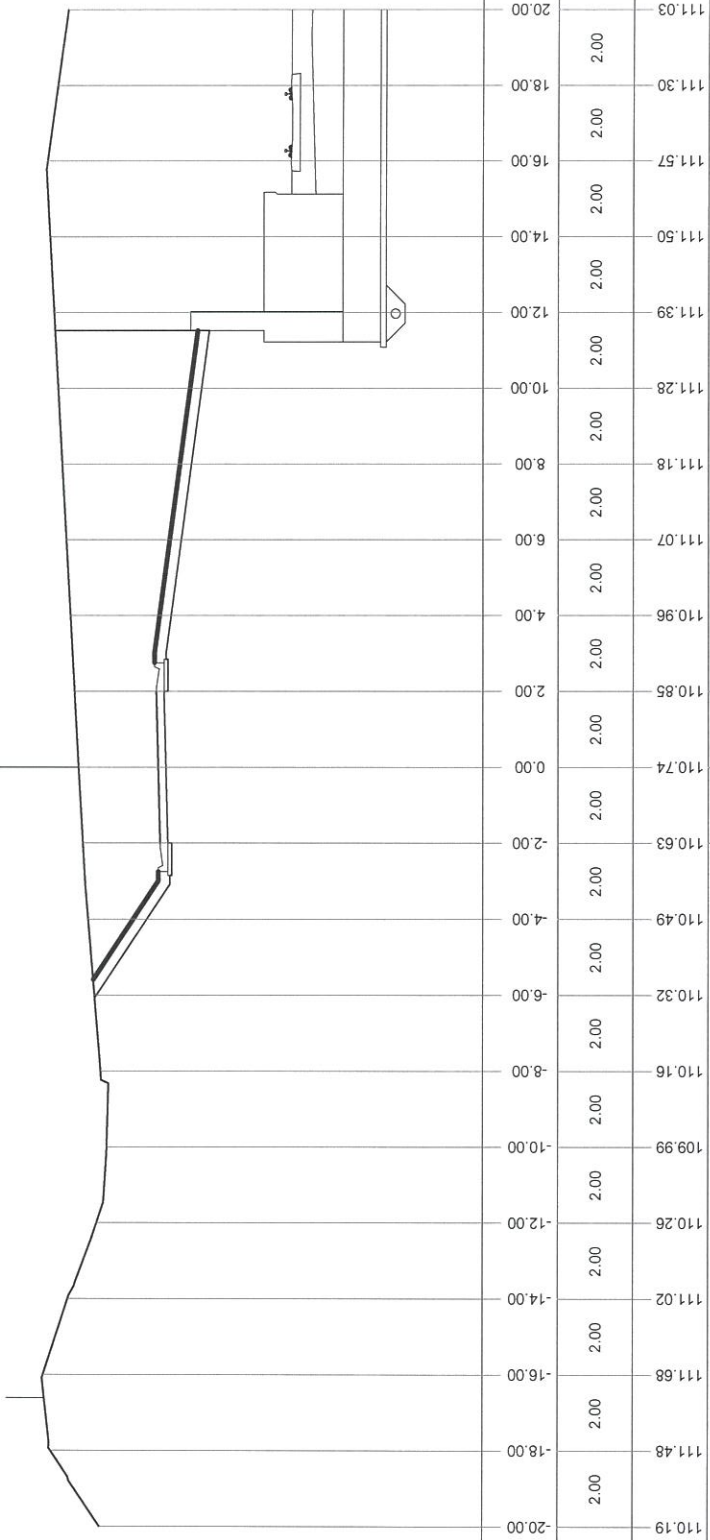

100.00  
200

PROGRESSIVE  
TERRENO

PARZIALI  
TERRENO

QUOTE  
TERRENO

PROGRESSIVE  
PROGETTO

PARZIALI  
PROGETTO

QUOTE  
PROGETTO

110.19	2.00	110.19		
111.48	2.00	111.68		
111.02	2.00	111.02		
110.26	2.00	110.26		
109.99	2.00	109.99		
110.16	2.00	110.16		
110.32	2.00	110.32		
110.49	2.00	110.49		
-2.00	2.00	110.63	-2.00	108.57
110.74	2.00	110.74	0.00	108.62
110.85	2.00	110.85	2.00	108.67
110.96	2.00	110.96		
111.07	2.00	111.07		
111.18	2.00	111.18		
111.28	2.00	111.28		
111.39	2.00	111.39		
111.50	2.00	111.50		
111.57	2.00	111.57		
111.30	2.00	111.30		
111.03	2.00	111.03		

PROFILO San Lorenzo-Servizio


SEZIONE 12

PROGRESSIVA 100.00

100



200

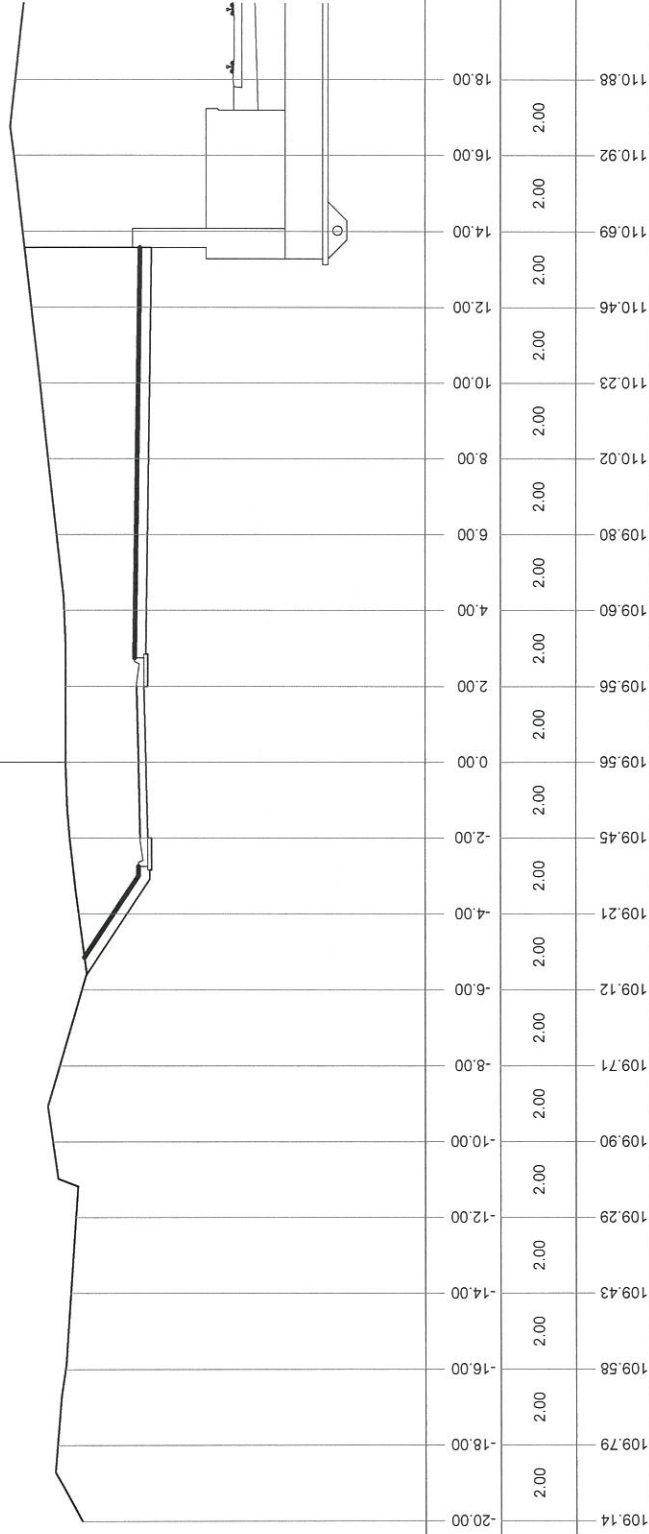

PROGRESSIVE  
TERRENO

PARZIALI  
TERRENO

QUOTE  
TERRENO

PROGRESSIVE  
PROGETTO

PARZIALI  
PROGETTO

QUOTE  
PROGETTO

109.14	2.00	109.79	2.00	109.58	2.00	109.43	2.00	109.29	2.00	109.90	2.00	109.71	2.00	109.12	2.00	109.21	2.00	109.45	2.00	109.56	2.00	109.60	2.00	109.80	2.00	110.02	2.00	110.23	2.00	110.46	2.00	110.69	2.00	110.92	2.00	110.88	2.00
--------	------	--------	------	--------	------	--------	------	--------	------	--------	------	--------	------	--------	------	--------	------	--------	------	--------	------	--------	------	--------	------	--------	------	--------	------	--------	------	--------	------	--------	------	--------	------

107.57

2.00

107.62

2.00

107.67


2.00

PROFILO San Lorenzo—Servizio

SEZIONE 13

PROGRESSIVA 100.06

100  
200  
200

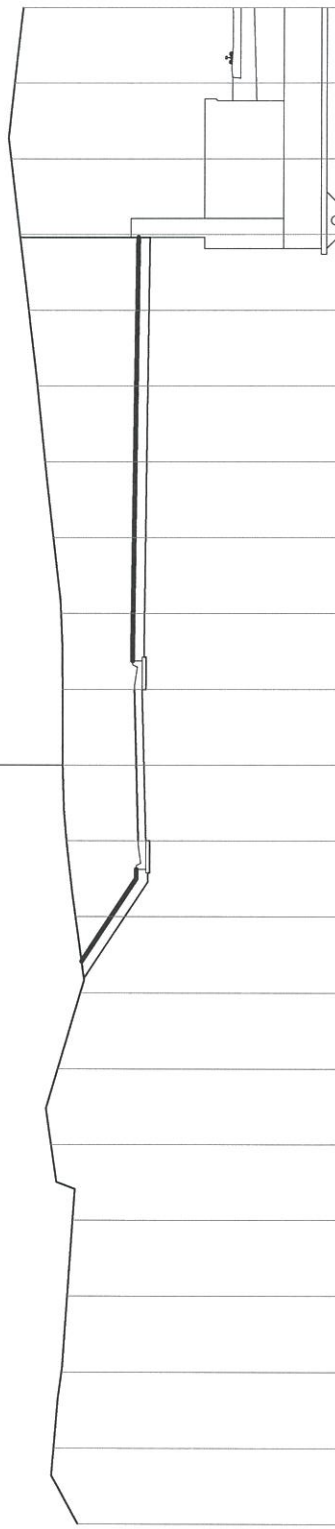

PROGRESSIVE TERRENO	PROGRESSIVE PROGETTO	PARZIALI TERRENO	PARZIALI PROGETTO	QUOTE TERRENO	QUOTE PROGETTO
109.15	107.57	2.00	2.00	2.00	2.00
109.79	107.57	2.00	2.00	2.00	2.00
109.58	107.57	2.00	2.00	2.00	2.00
109.43	107.57	2.00	2.00	2.00	2.00
109.29	107.57	2.00	2.00	2.00	2.00
109.87	107.57	2.00	2.00	2.00	2.00
109.69	107.57	2.00	2.00	2.00	2.00
109.10	107.57	2.00	2.00	2.00	2.00
109.23	107.57	2.00	2.00	2.00	2.00
109.48	107.57	2.00	2.00	2.00	2.00
109.58	107.57	2.00	2.00	2.00	2.00
109.58	107.57	2.00	2.00	2.00	2.00
109.62	107.57	2.00	2.00	2.00	2.00
109.82	107.57	2.00	2.00	2.00	2.00
110.05	107.57	2.00	2.00	2.00	2.00
110.25	107.57	2.00	2.00	2.00	2.00
110.49	107.57	2.00	2.00	2.00	2.00
110.72	107.57	2.00	2.00	2.00	2.00
110.96	107.57	2.00	2.00	2.00	2.00
110.87	107.57	2.00	2.00	2.00	2.00
110.65	107.57	2.00	2.00	2.00	2.00


PROFILO San Lorenzo—Servizio

SEZIONE 14

PROGRESSIVA 107.66

100

200

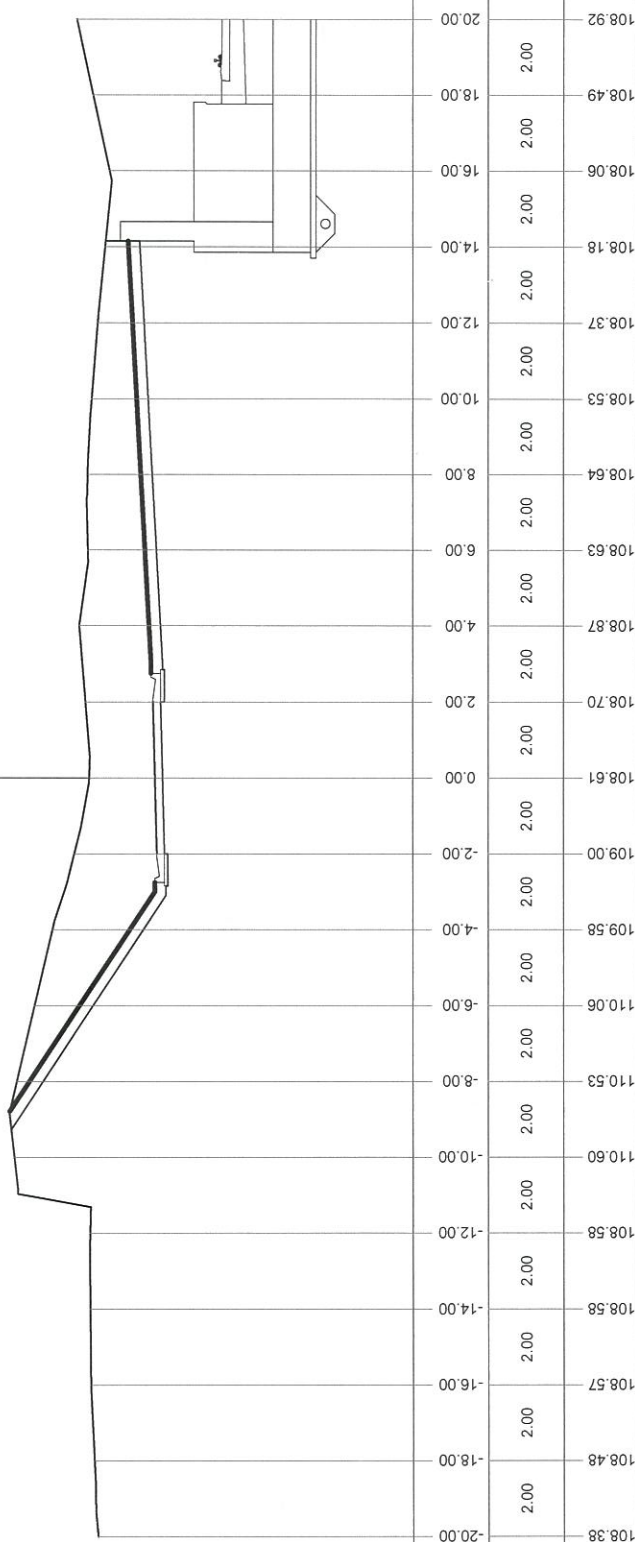

PROGRESSIVE  
TERRENO

PARZIALI  
TERRENO

QUOTE  
TERRENO

PROGRESSIVE  
PROGETTO

PARZIALI  
PROGETTO

QUOTE  
PROGETTO

108.38	2.00	108.38
108.48	2.00	108.48
108.57	2.00	108.57
108.58	2.00	108.58
108.58	2.00	108.58
110.60	2.00	110.60
110.53	2.00	110.53
110.06	2.00	110.06
109.58	2.00	109.58
109.00	-2.00	107.00
108.61	0.00	108.61
108.70	2.00	106.70
108.87	2.00	106.87
108.63	2.00	106.63
108.64	2.00	106.64
108.53	2.00	106.53
108.37	2.00	106.37
108.18	2.00	106.18
108.06	2.00	106.06
108.49	2.00	106.49
108.92	2.00	106.92
<b>108.81</b>	<b>-2.00</b>	<b>106.81</b>
<b>108.86</b>	<b>0.00</b>	<b>106.86</b>
<b>108.91</b>	<b>2.00</b>	<b>106.91</b>








PROFILO San Lorenzo-Servizio

SEZIONE 17

PROGRESSIVA 130.00

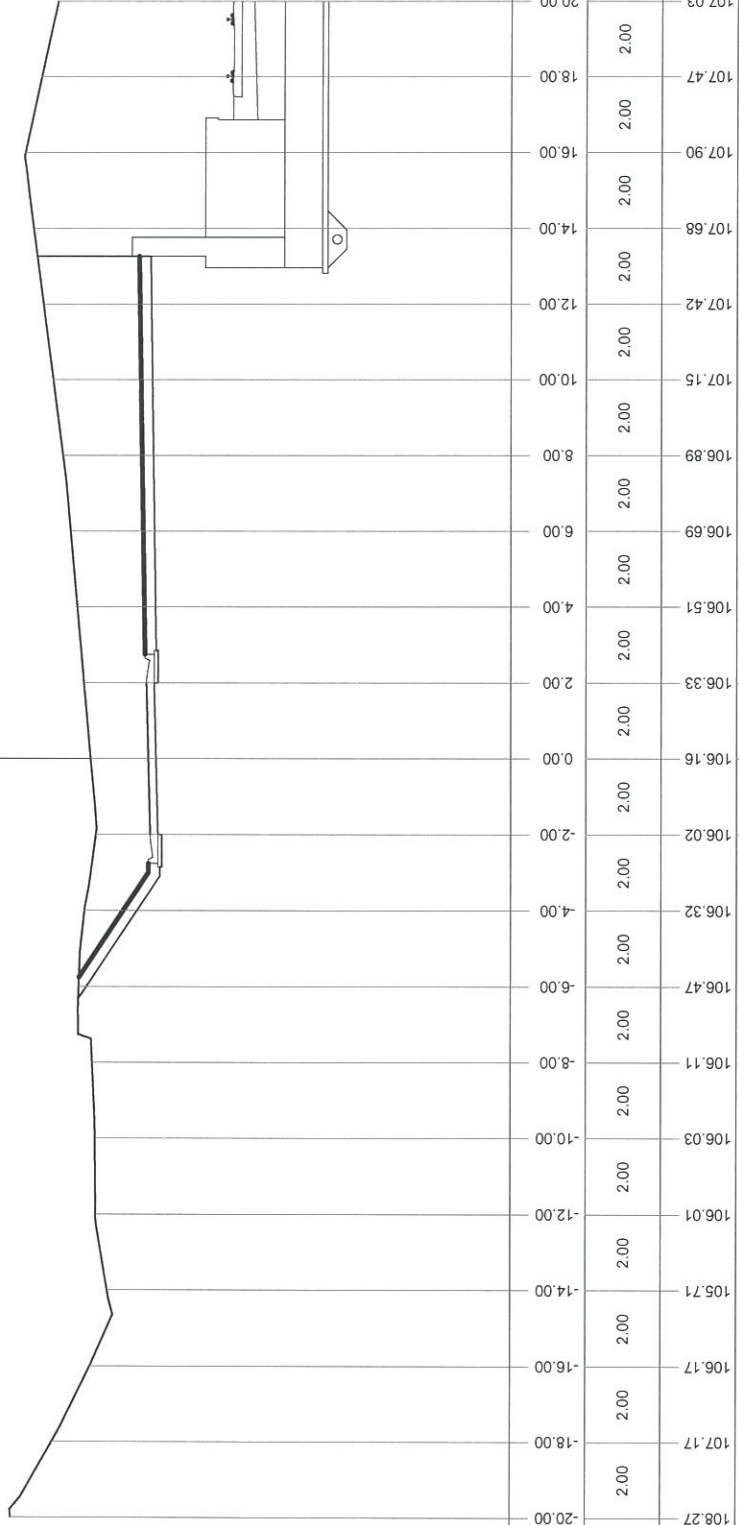

200  
200



95


PROGRESSIVE TERRENO	PROGRESSIVE PROGETTO	PARZIALI TERRENO	PARZIALI PROGETTO	QUOTE TERRENO	QUOTE PROGETTO
108.27	107.17	2.00	2.00	2.00	2.00
106.17	106.17	2.00	2.00	2.00	2.00
105.71	105.71	2.00	2.00	2.00	2.00
106.01	106.01	2.00	2.00	2.00	2.00
106.03	106.03	2.00	2.00	2.00	2.00
106.11	106.11	2.00	2.00	2.00	2.00
106.47	106.47	2.00	2.00	2.00	2.00
106.32	106.32	2.00	2.00	2.00	2.00
106.02	106.02	2.00	2.00	2.00	2.00
106.16	106.16	2.00	2.00	2.00	2.00
106.33	106.33	2.00	2.00	2.00	2.00
106.51	106.51	2.00	2.00	2.00	2.00
106.69	106.69	2.00	2.00	2.00	2.00
106.89	106.89	2.00	2.00	2.00	2.00
107.15	107.15	2.00	2.00	2.00	2.00
107.42	107.42	2.00	2.00	2.00	2.00
107.68	107.68	2.00	2.00	2.00	2.00
107.90	107.90	2.00	2.00	2.00	2.00
107.47	107.47	2.00	2.00	2.00	2.00
107.03	107.03	2.00	2.00	2.00	2.00
104.57	104.57	2.00	2.00	2.00	2.00
104.62	104.62	2.00	2.00	2.00	2.00
104.67	104.67	2.00	2.00	2.00	2.00

PROFLO San Lorenzo-Servizio

SEZIONE 18

PROGRESSIVA 140.00

97.90  
200  
200

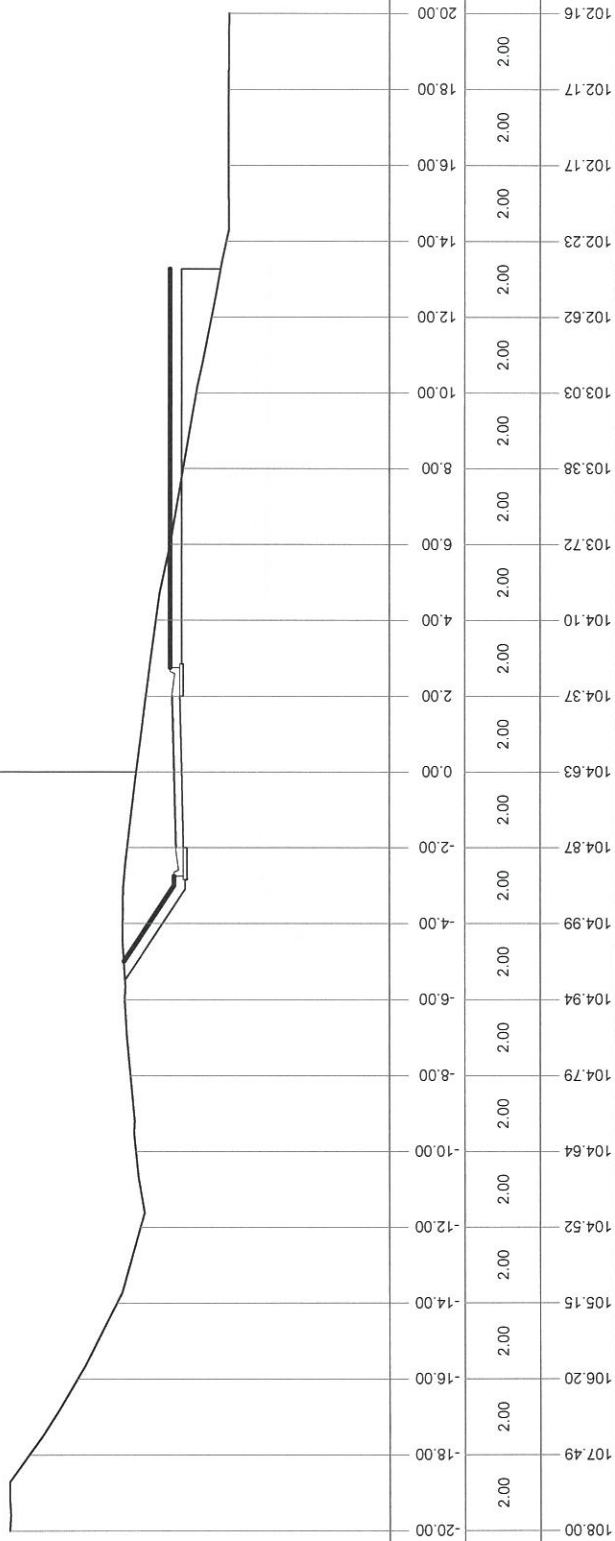

PROGRESSIVE  
TERRENO

PARZIALI  
TERRENO

QUOTE  
TERRENO

PROGRESSIVE  
PROGETTO

PARZIALI  
PROGETTO

QUOTE  
PROGETTO

103.57	-2.00	2.00	2.00
103.62	0.00	2.00	2.00
103.67	2.00	2.00	2.00


108.00	-20.00	2.00
107.49	-18.00	2.00
106.20	-16.00	2.00
105.15	-14.00	2.00
104.52	-12.00	2.00
104.64	-10.00	2.00
104.79	-8.00	2.00
104.94	-6.00	2.00
104.99	-4.00	2.00
104.87	-2.00	2.00
104.63	0.00	2.00
104.37	2.00	2.00
104.10	4.00	2.00
103.72	6.00	2.00
103.38	8.00	2.00
103.03	10.00	2.00
102.62	12.00	2.00
102.23	14.00	2.00
102.17	16.00	2.00
102.17	18.00	2.00
102.16	20.00	2.00

PROFILO San Lorenzo-Servizio

SEZIONE 19

PROGRESSIVA 150.00

97.63  
200  
200

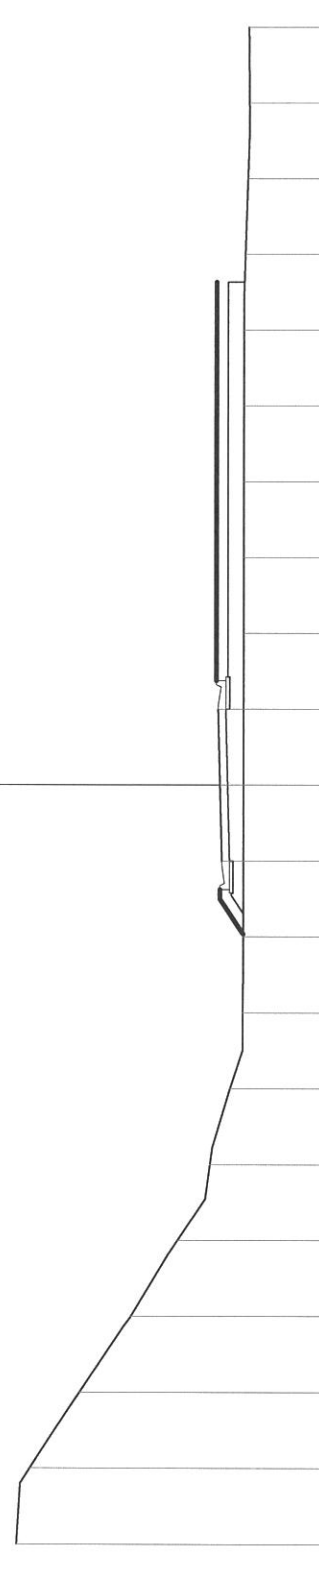

PROGRESSIVE TERRENO	PARZIALI TERRENO	QUOTE TERRENO	PROGRESSIVE PROGETTO	PARZIALI PROGETTO	QUOTE PROGETTO
107.99	2.00	2.00	102.57	2.00	
106.33	2.00	2.00	102.00	2.00	
104.97	2.00	2.00	102.00	2.00	
103.73	2.00	2.00	102.00	2.00	
102.88	2.00	2.00	102.00	2.00	
102.34	2.00	2.00	102.00	2.00	
102.01	2.00	2.00	102.00	2.00	
102.00	2.00	2.00	102.00	2.00	
102.00	2.00	2.00	102.00	2.00	
102.00	2.00	2.00	102.00	2.00	
101.96	2.00	2.00	102.00	2.00	
101.90	2.00	2.00	102.00	2.00	
101.87	2.00	2.00	102.00	2.00	
101.89	2.00	2.00	102.00	2.00	
			2.00	2.00	2.00
			0.00	2.00	2.00
			-2.00	2.00	2.00



