



PROGETTO ESECUTIVO

LINEA A.V./A.C. MILANO VERONA

Lotto funzionale Brescia Verona

RISOLUZIONE INTERFERENZE DELLE RETI IDRICHE E FOGNARIE
IN GESTIONE AD AZIENDA GARDESANA SERVIZI S.p.A.

INTERFERENZA ACQUEDOTTO IN30540 PK 135+890

VIA BROLO - CASTELNUOVO D/G (VR)

PROGETTISTI

geom. Massimo Leardini



ing. Michele Cimolini



ing. Alberto Cordioli




20-11-2019	TERZA STESURA	Nbc	-	-	
02-07-2019	SECONDA STESURA	Nbc	-	-	
02-05-2019	PRIMA STESURA	Nbc	-	-	
REVISIONE	DATA	DESCRIZIONE	DISEGNATO	CONTROLLATO	APPROVATO

azienda gardesana servizi

Via 11 Settembre, n. 24 - 37019 Peschiera del Garda
Tel. 045/6445211 - E-mail: ags@ags.vr.it


Planimetria (Stato di Progetto)

CODICE AGS:	14148
CODICE riferimento AGS:	A 1.12
ELABORATO:	f
SCALA:	-

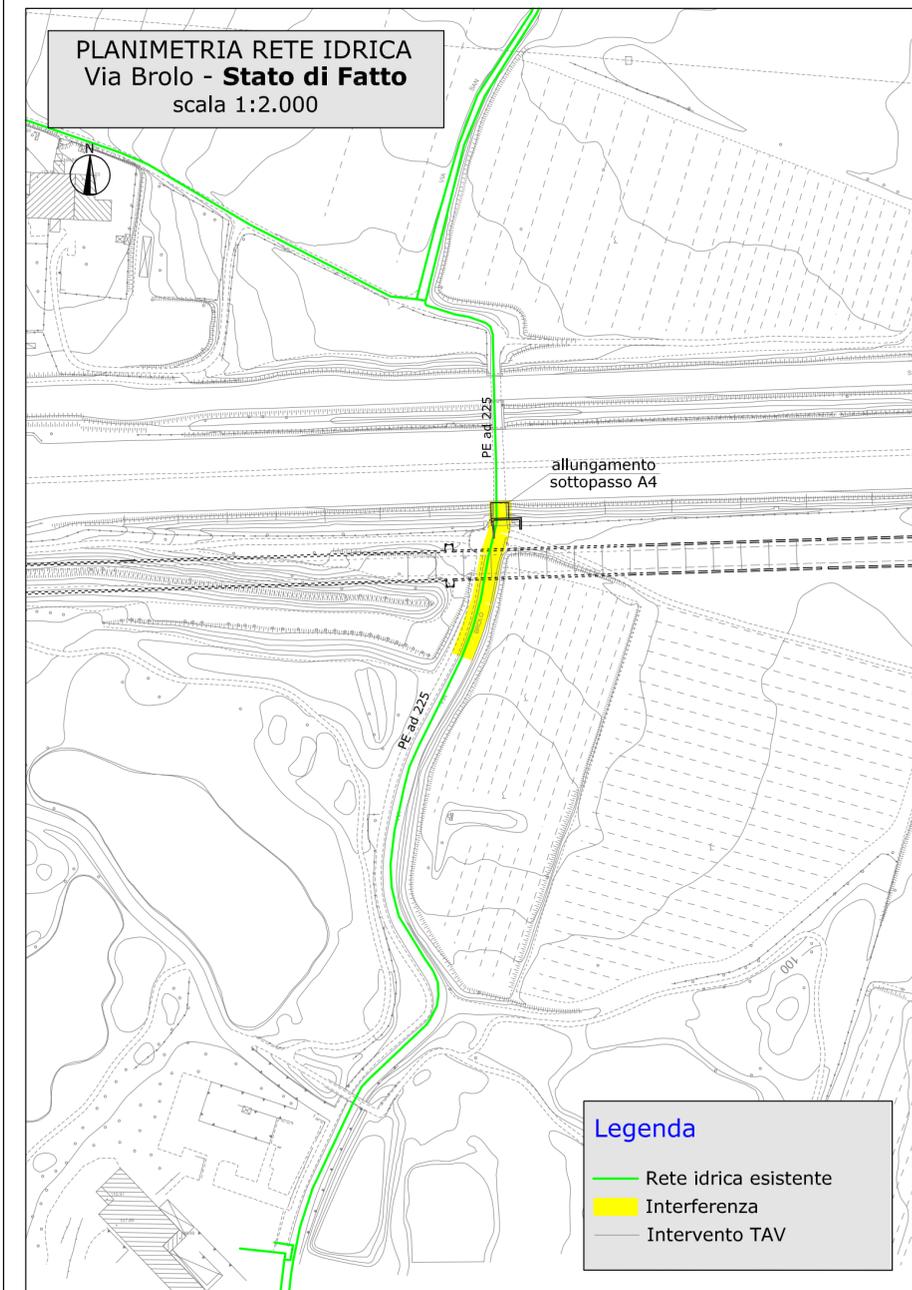


Legenda

- Rete idrica esistente
- Interferenza
- Intervento TAV

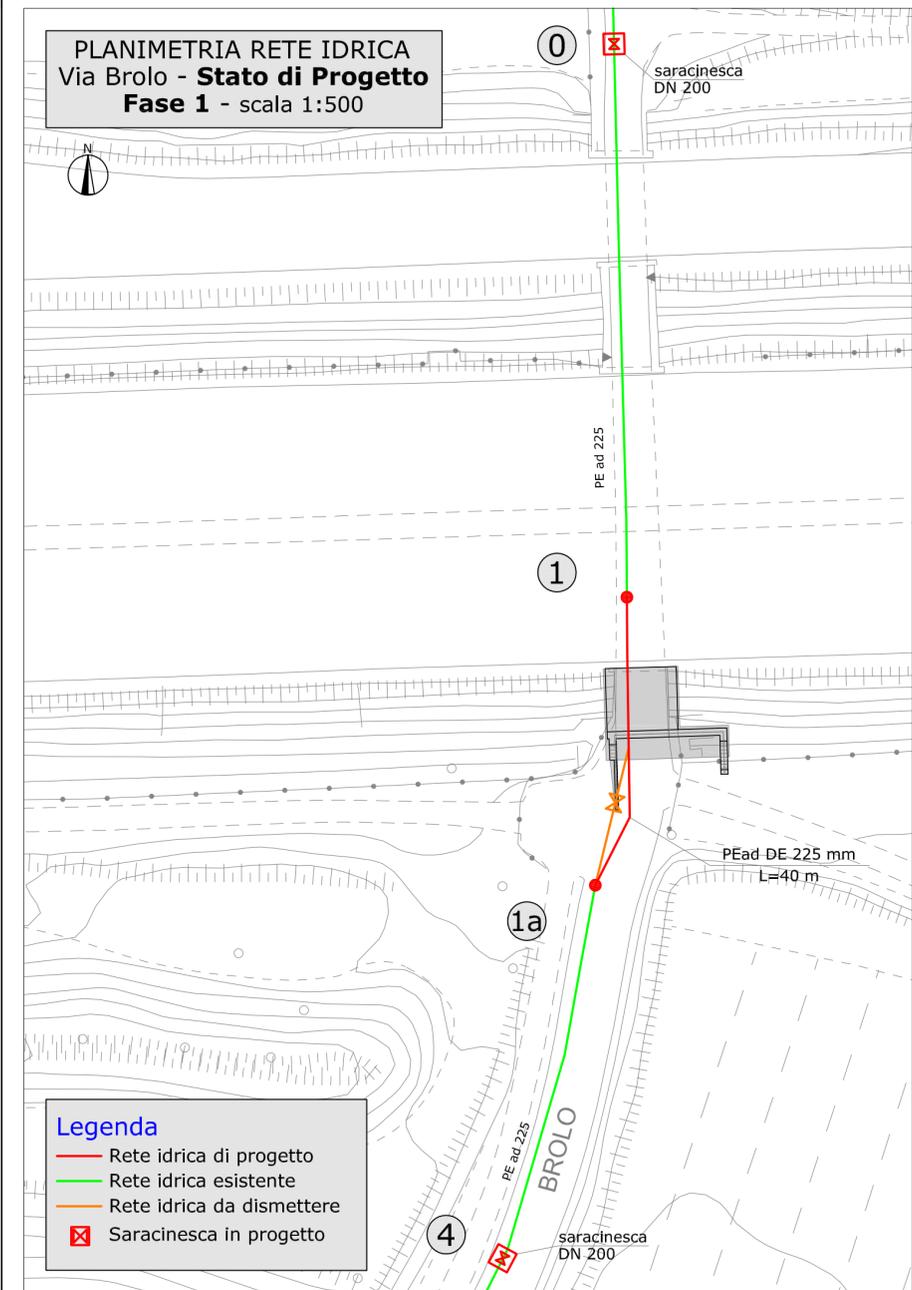

Legenda

- Rete idrica di progetto
- Rete idrica esistente
- Rete idrica da dismettere
- ⊠ Saracinesca in progetto

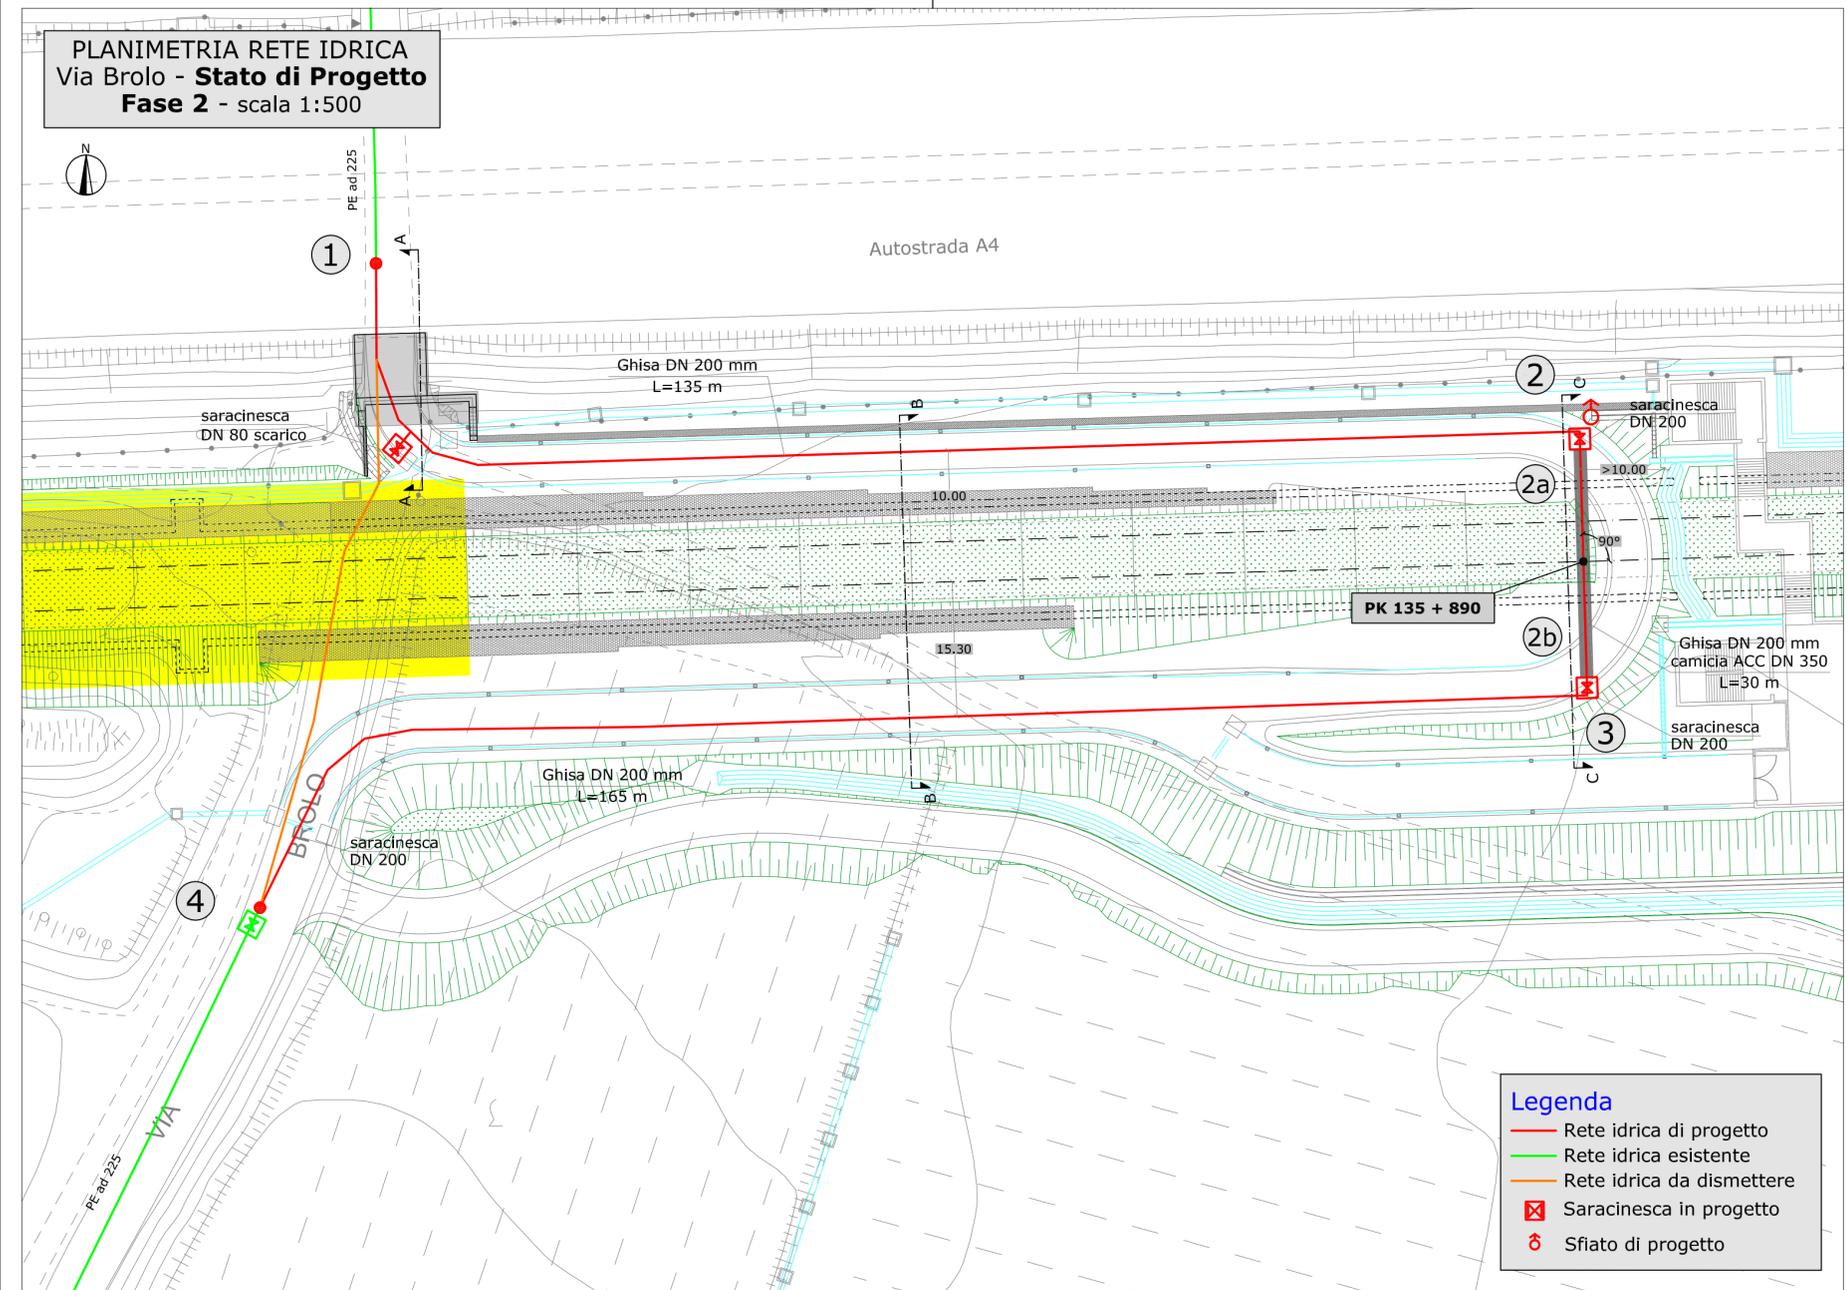

Legenda

- Rete idrica di progetto
- Rete idrica esistente
- Rete idrica da dismettere
- ⊠ Saracinesca in progetto
- ⊕ Sfiato di progetto