


DATA	DESCRIZIONE	DISEGNATO	CONTROLLATO	APPROVATO
20/11/2019	TERZA STESSURA	ML	-	-
02/01/2019	SECONDA STESSURA	ML	-	-
02/01/2019	PRIMA STESSURA	ML	-	-


azienda gardesana servizi
Via 11 Settembre, n. 24 - 37019 Peschiera del Garda
Tel. 045/6445211 - E-mail: ags@ags.vr.it

CODICE AGS: 14148
CODICE Riferimento AGS: A 1.12
ELABORATO: g SCALAI: -


SEZIONI DI SCAVO TIPO
Tratto 1-1a (Fase 1)

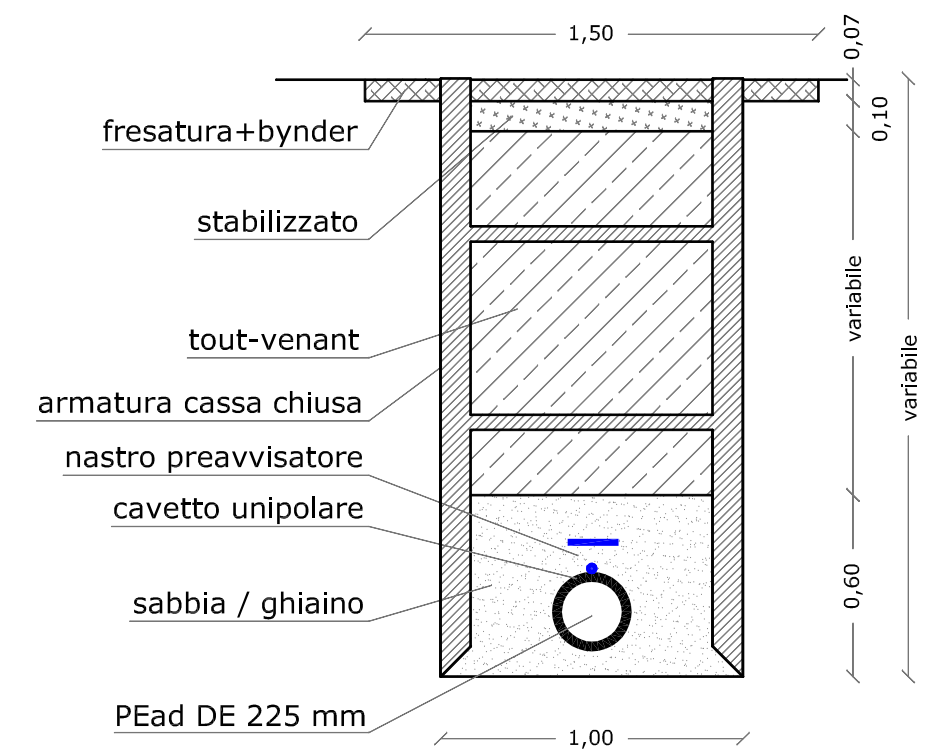


PARTICOLARE SFIATO

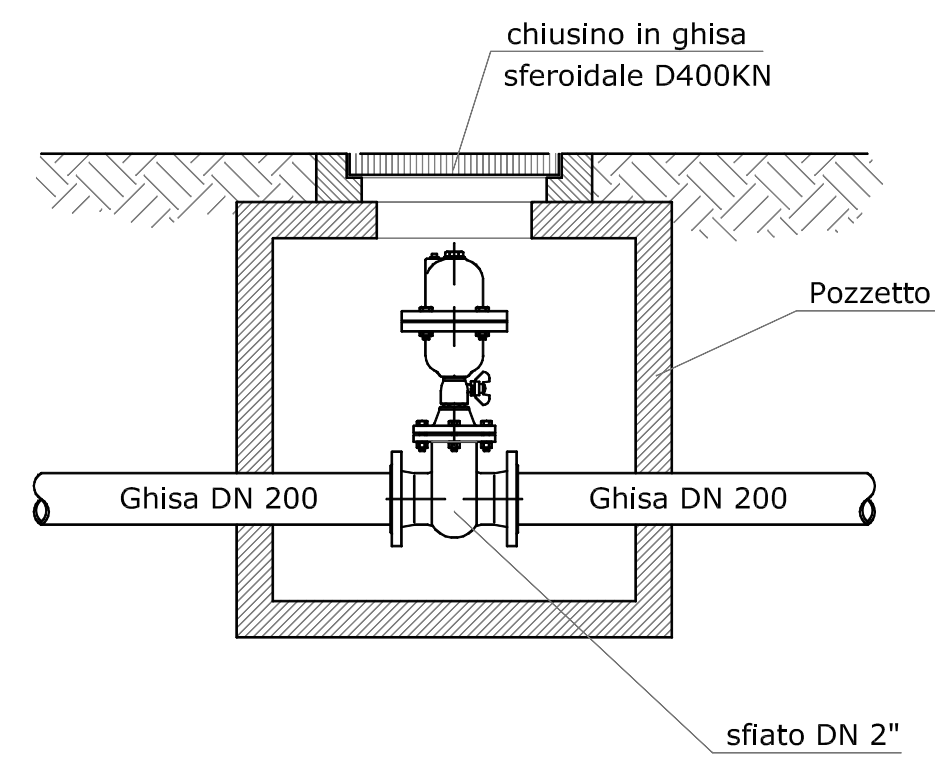

SEZIONE TRASVERSALE A-A
FASE 1

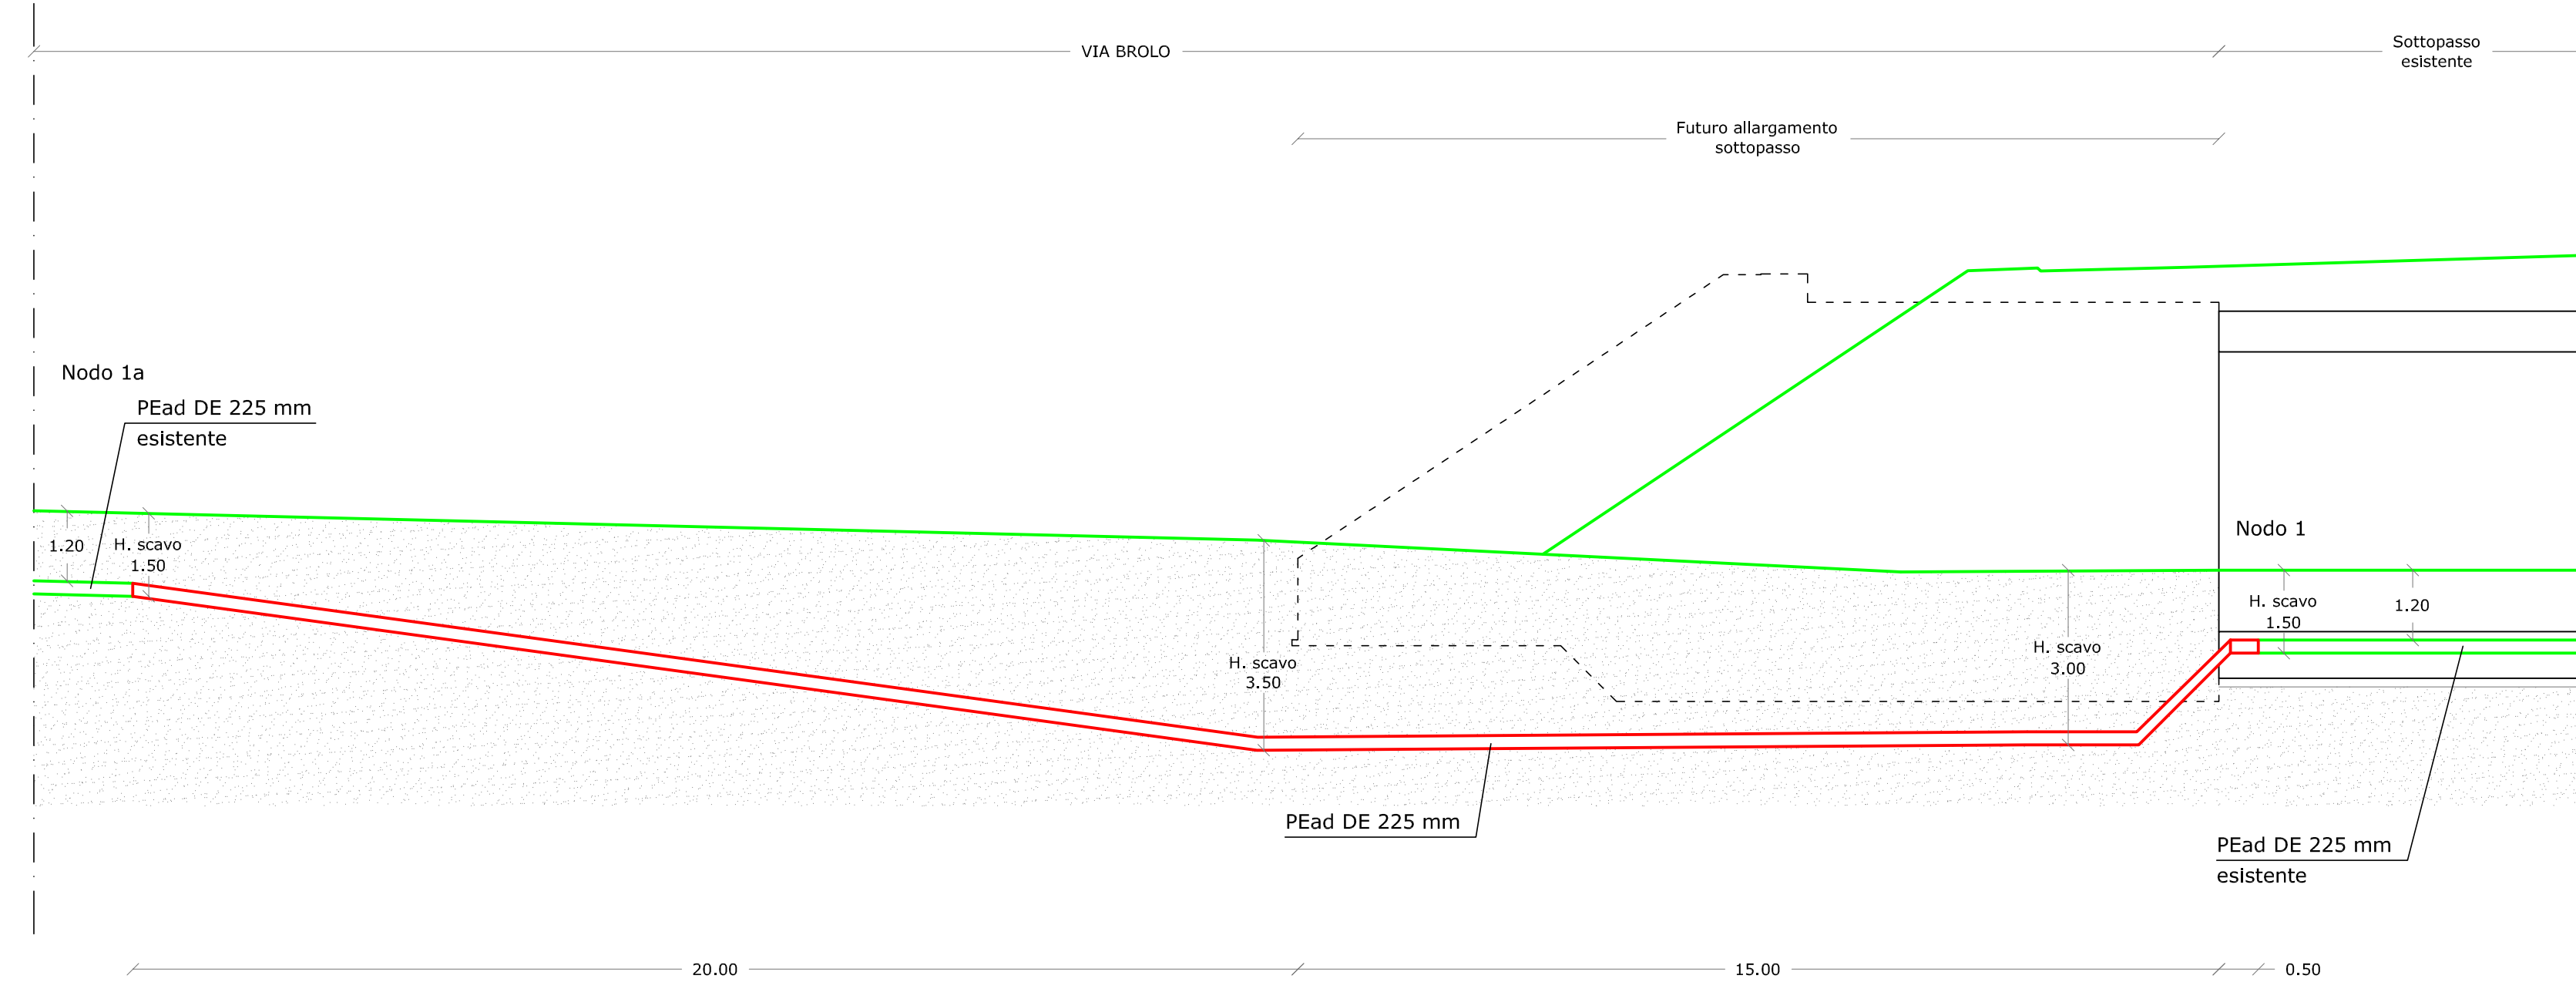


SEZIONE TRASVERSALE A-A
FASE 2

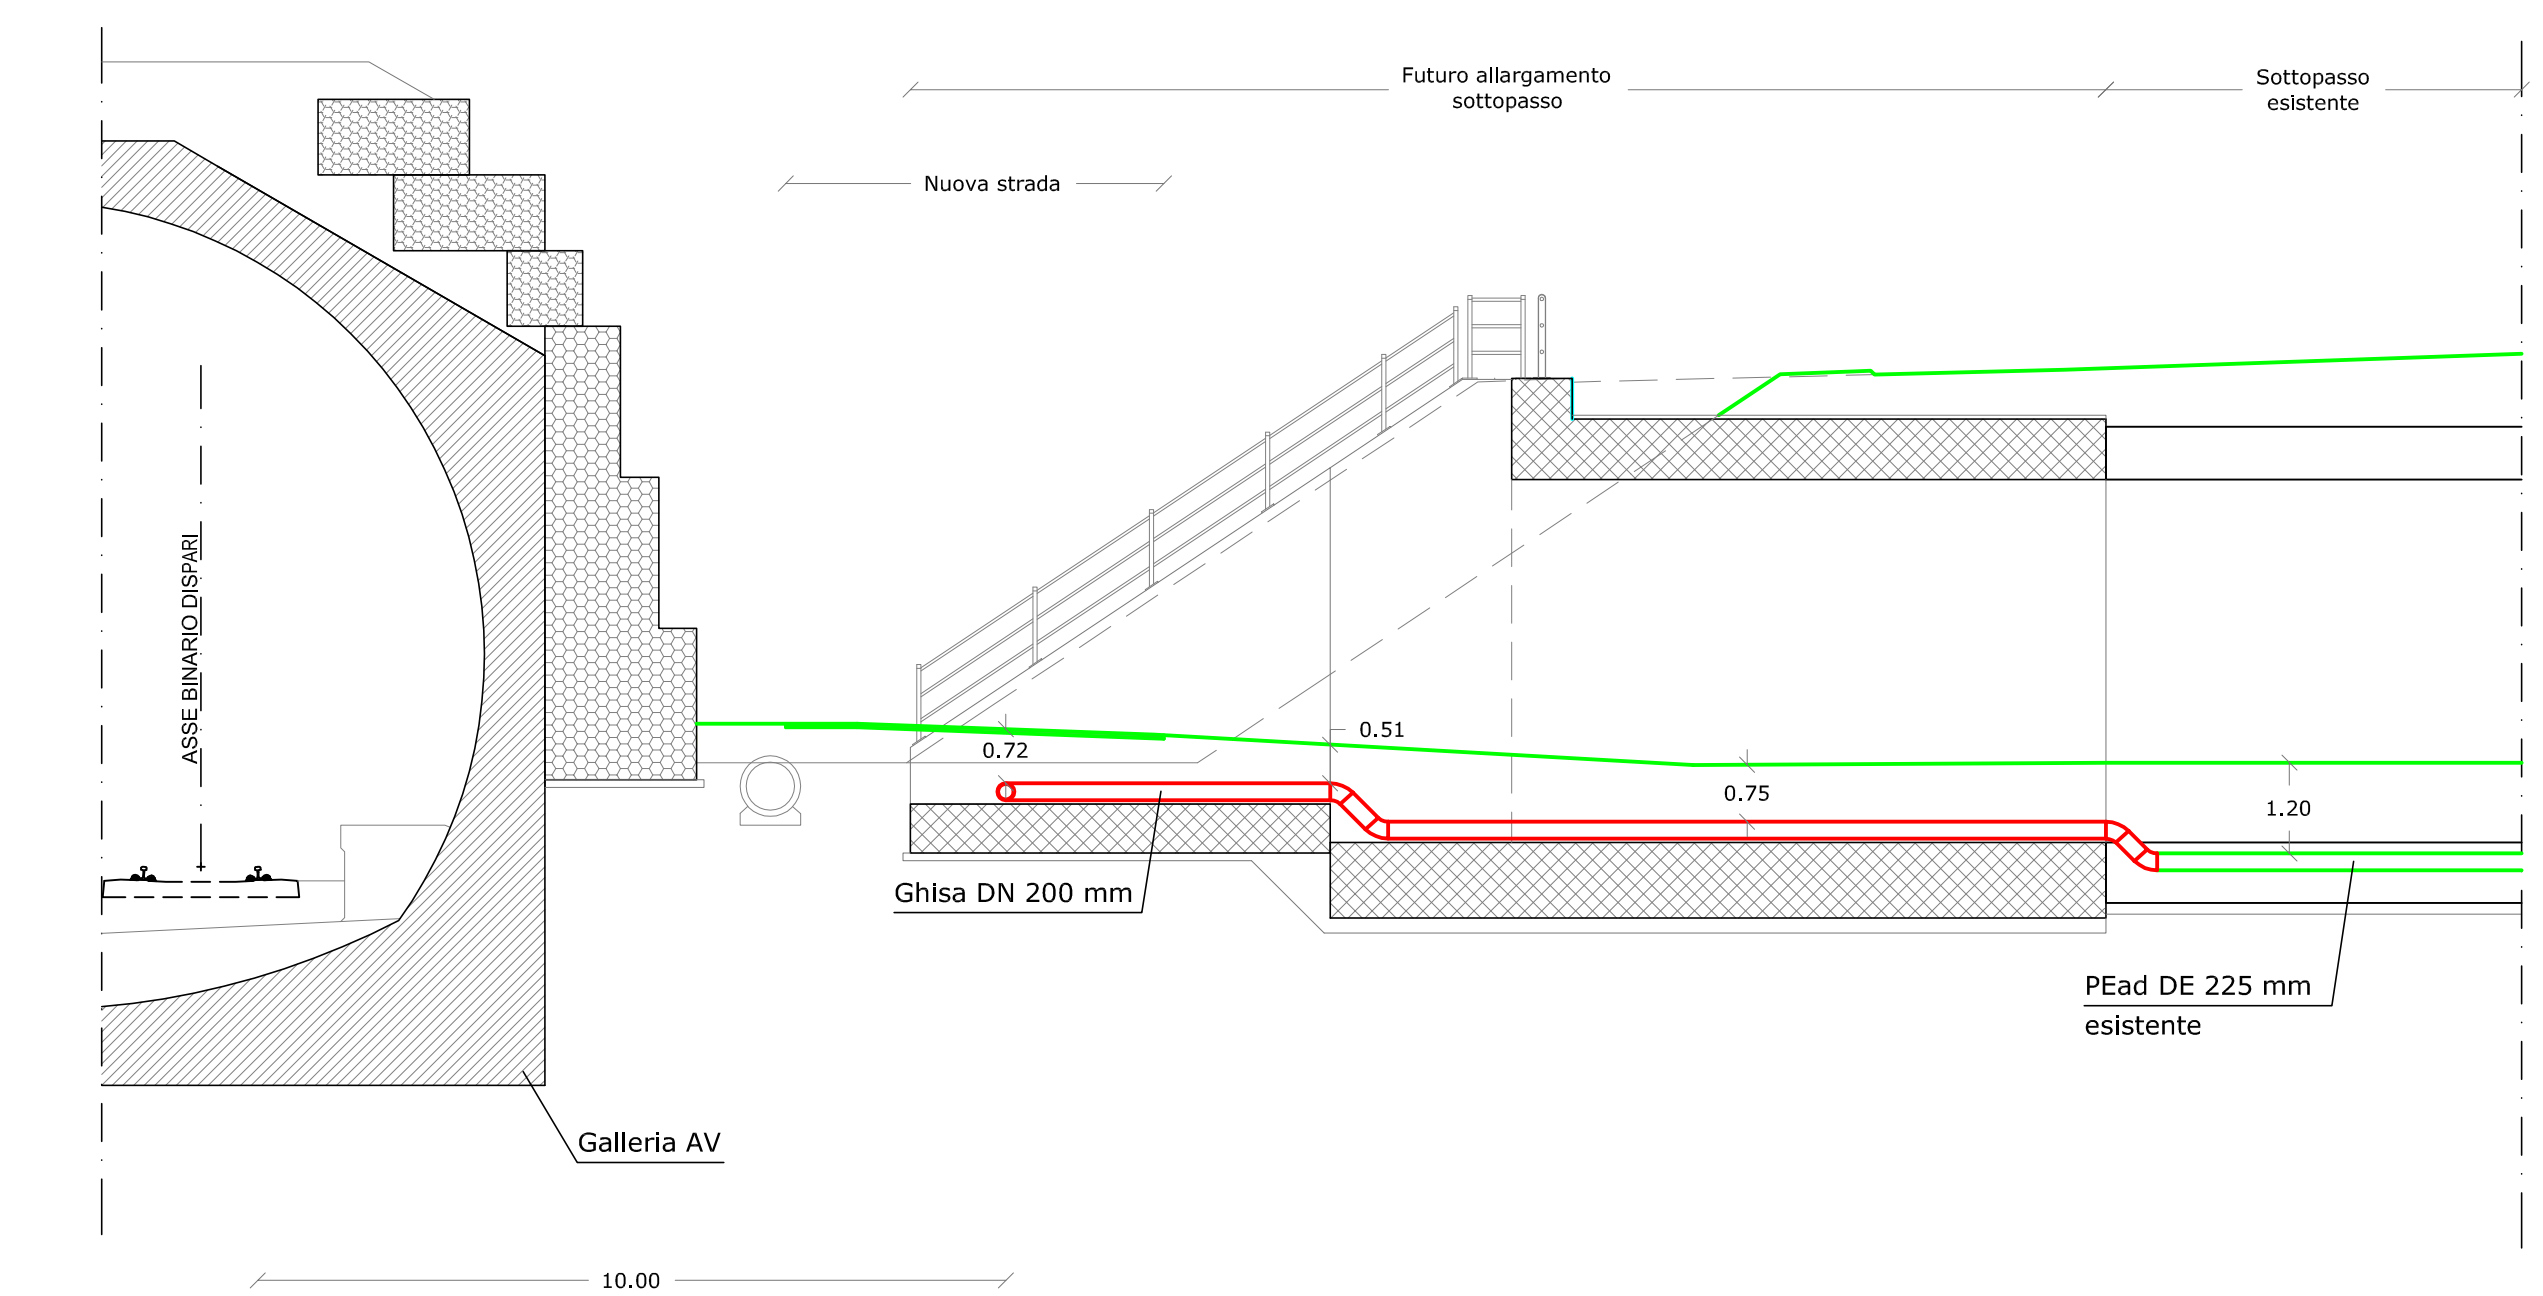


Riferimenti: Sez. 3-3
INOR11EE2BZNV18D9001A_01


SEZIONI DI SCAVO TIPO
Tratti 1-2/3-4 (Fase 2)

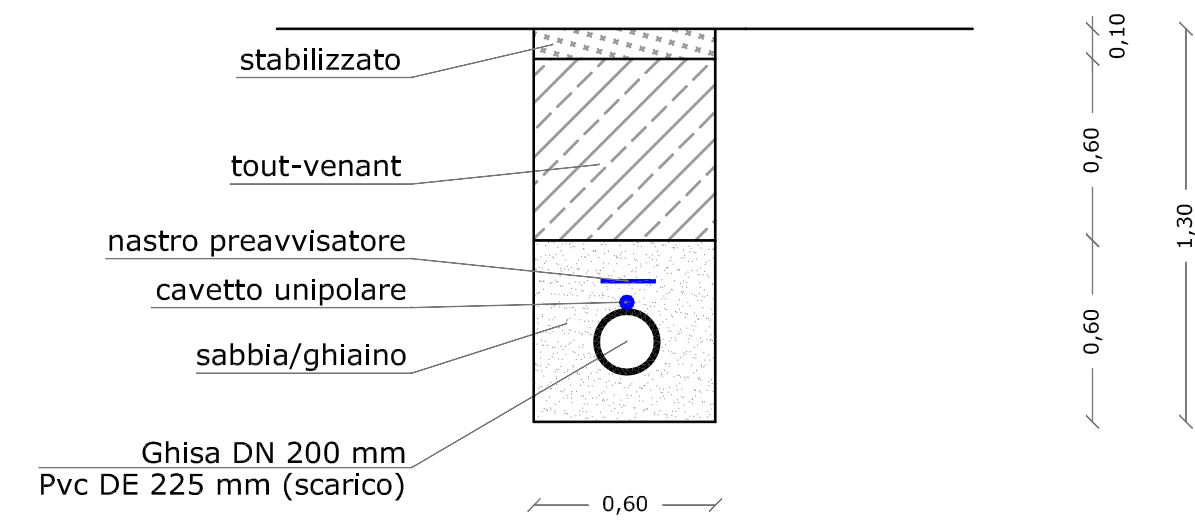


SEZIONI DI SCAVO TIPO
Tratto 2a - 2b (Fase 2)

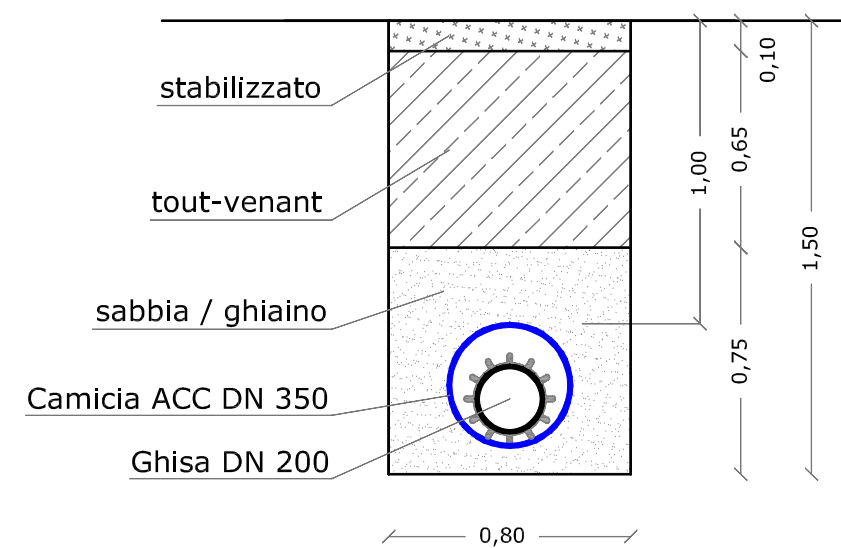


SEZIONI DI SCAVO TIPO
Tratto 2-2a/2b-3 (Fase 2)

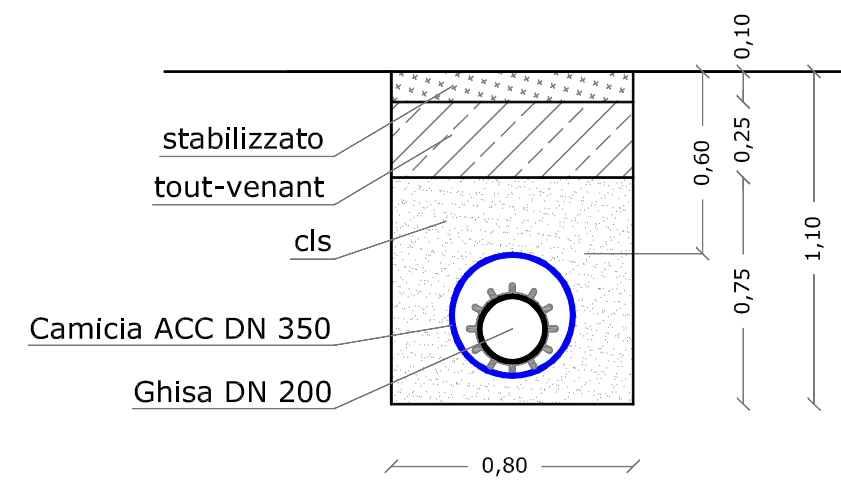

POZZETTO NODO 3

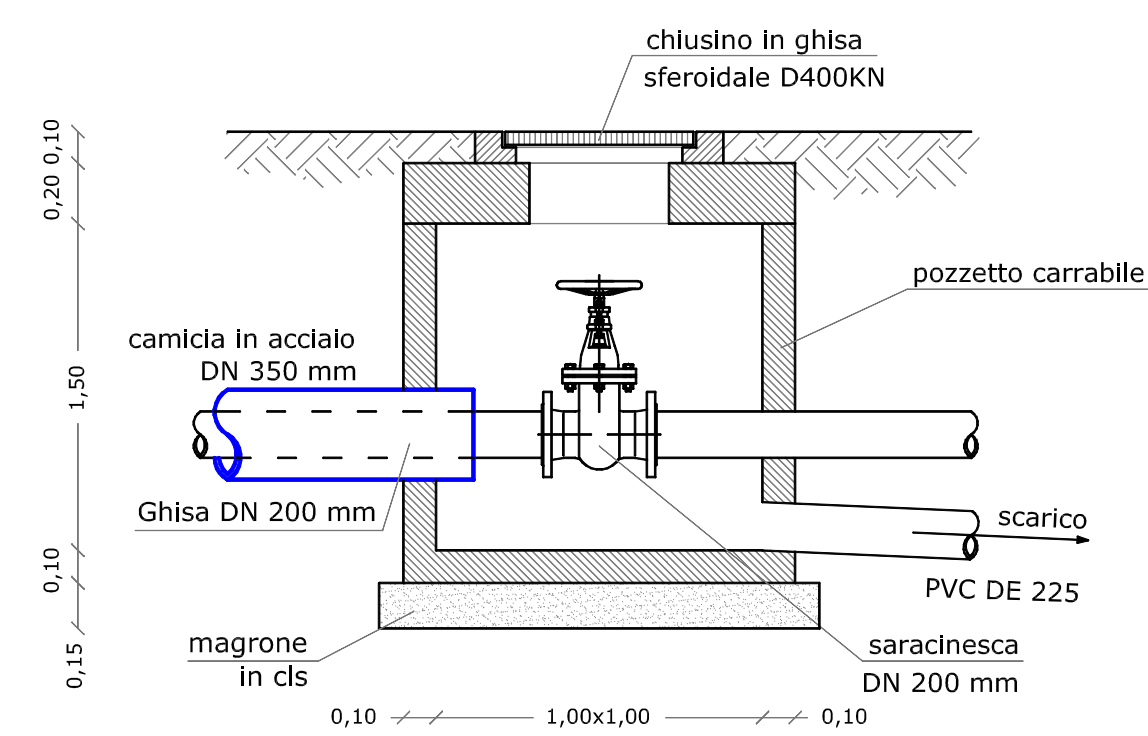


SEZIONE TRASVERSALE B-B

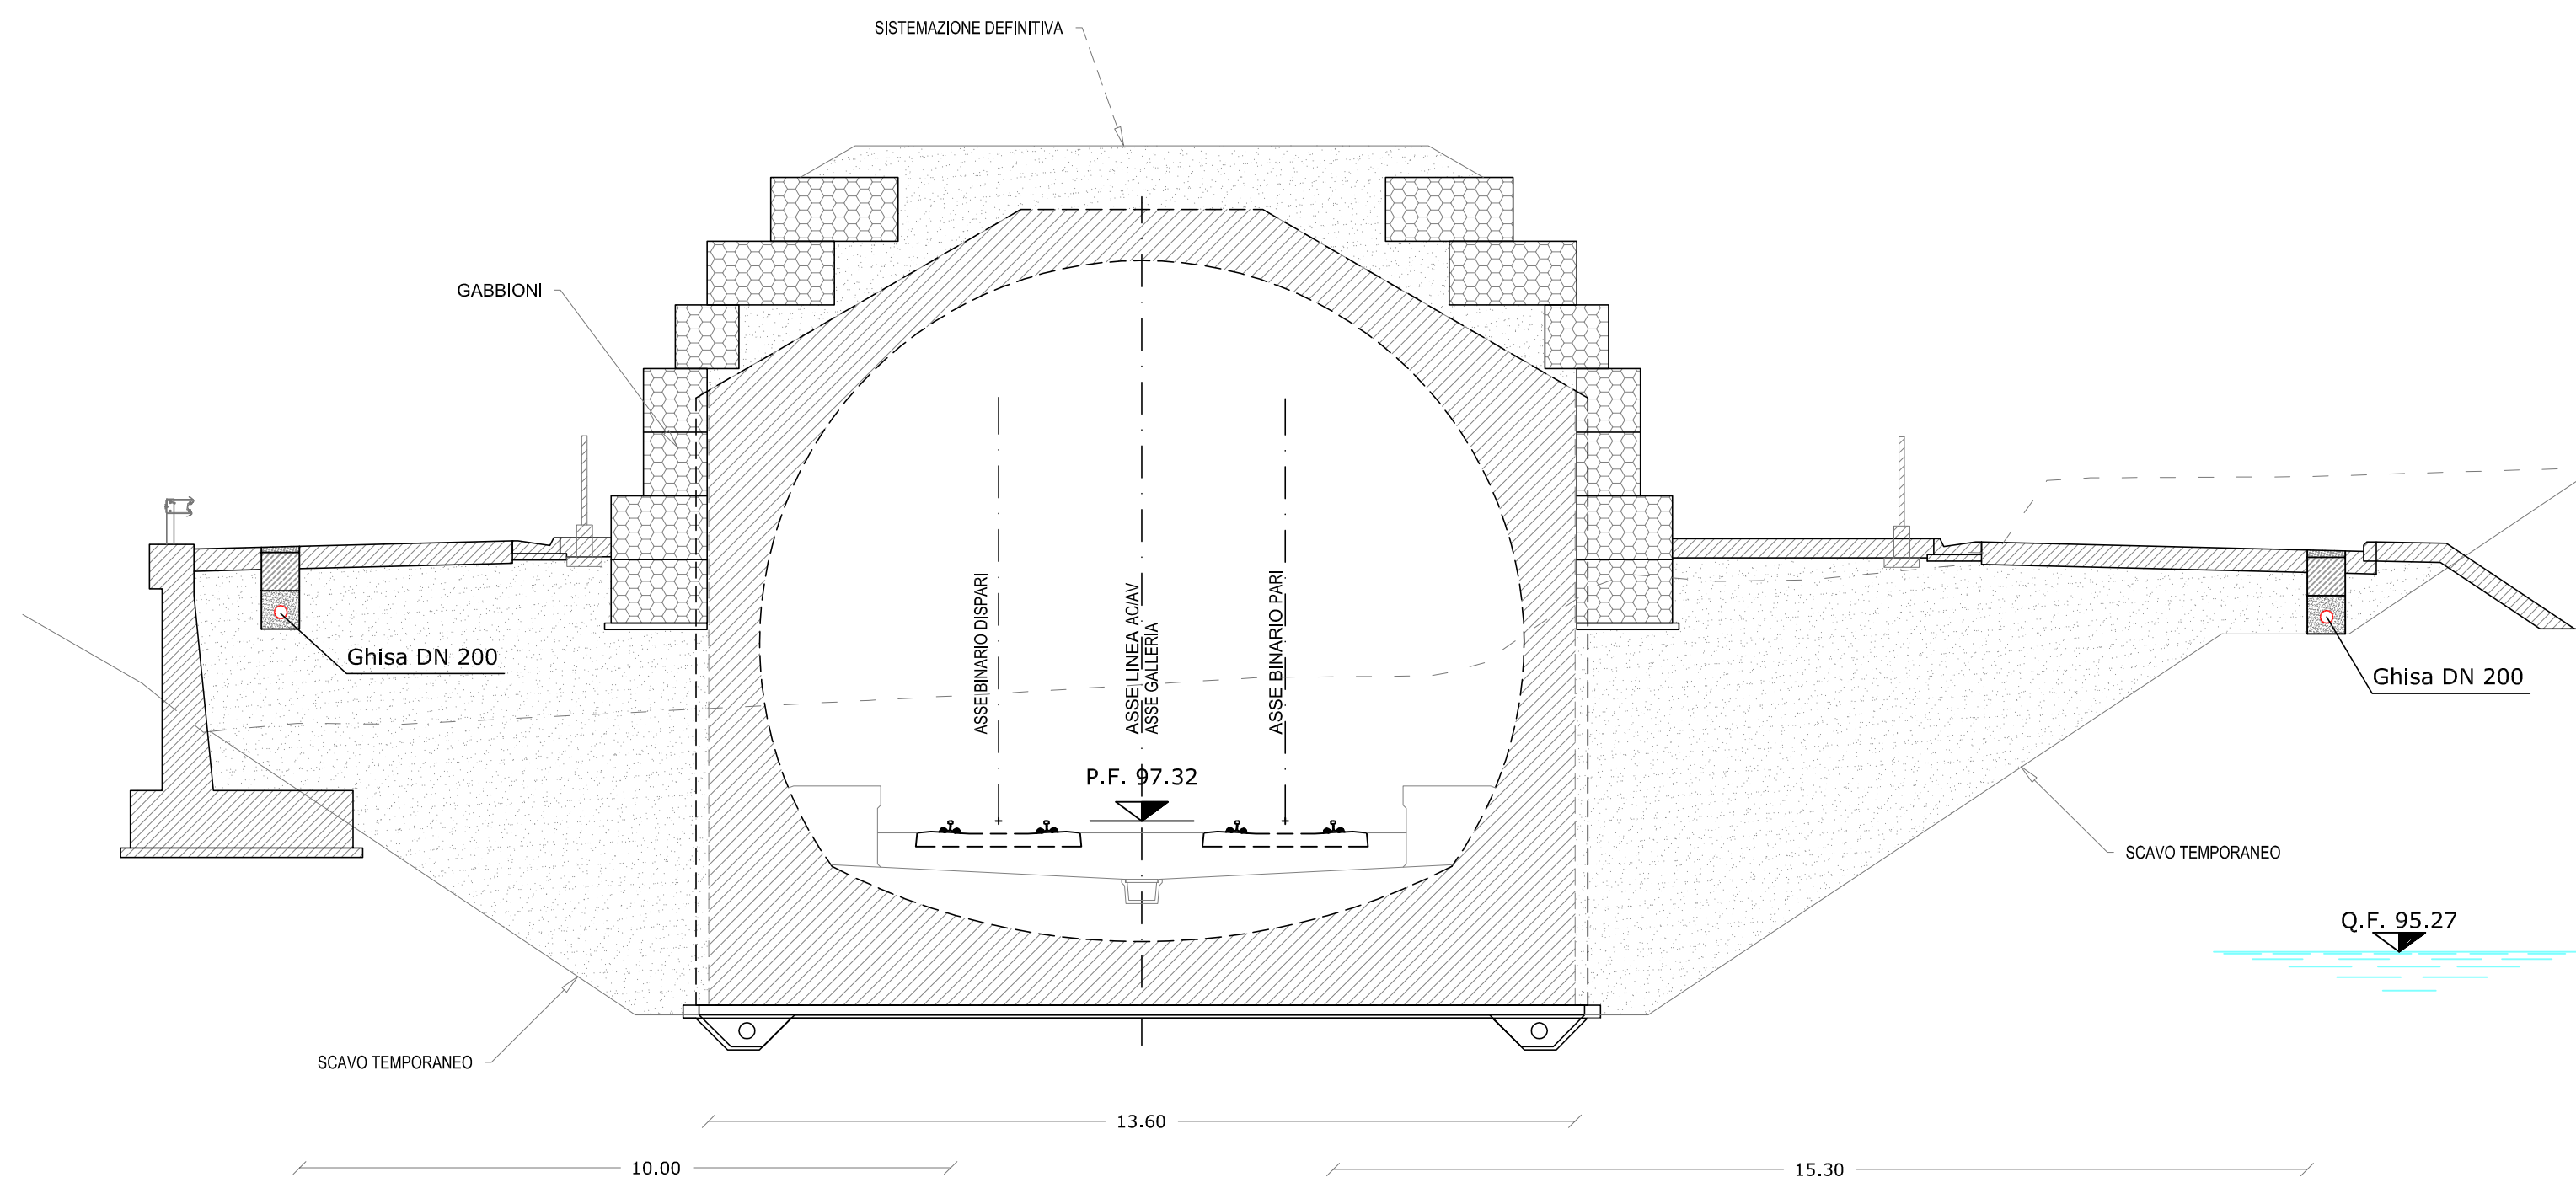

Riferimenti: Sez. 14
INOR11EE2W9GA1400002A_10

SEZIONE TRASVERSALE C-C

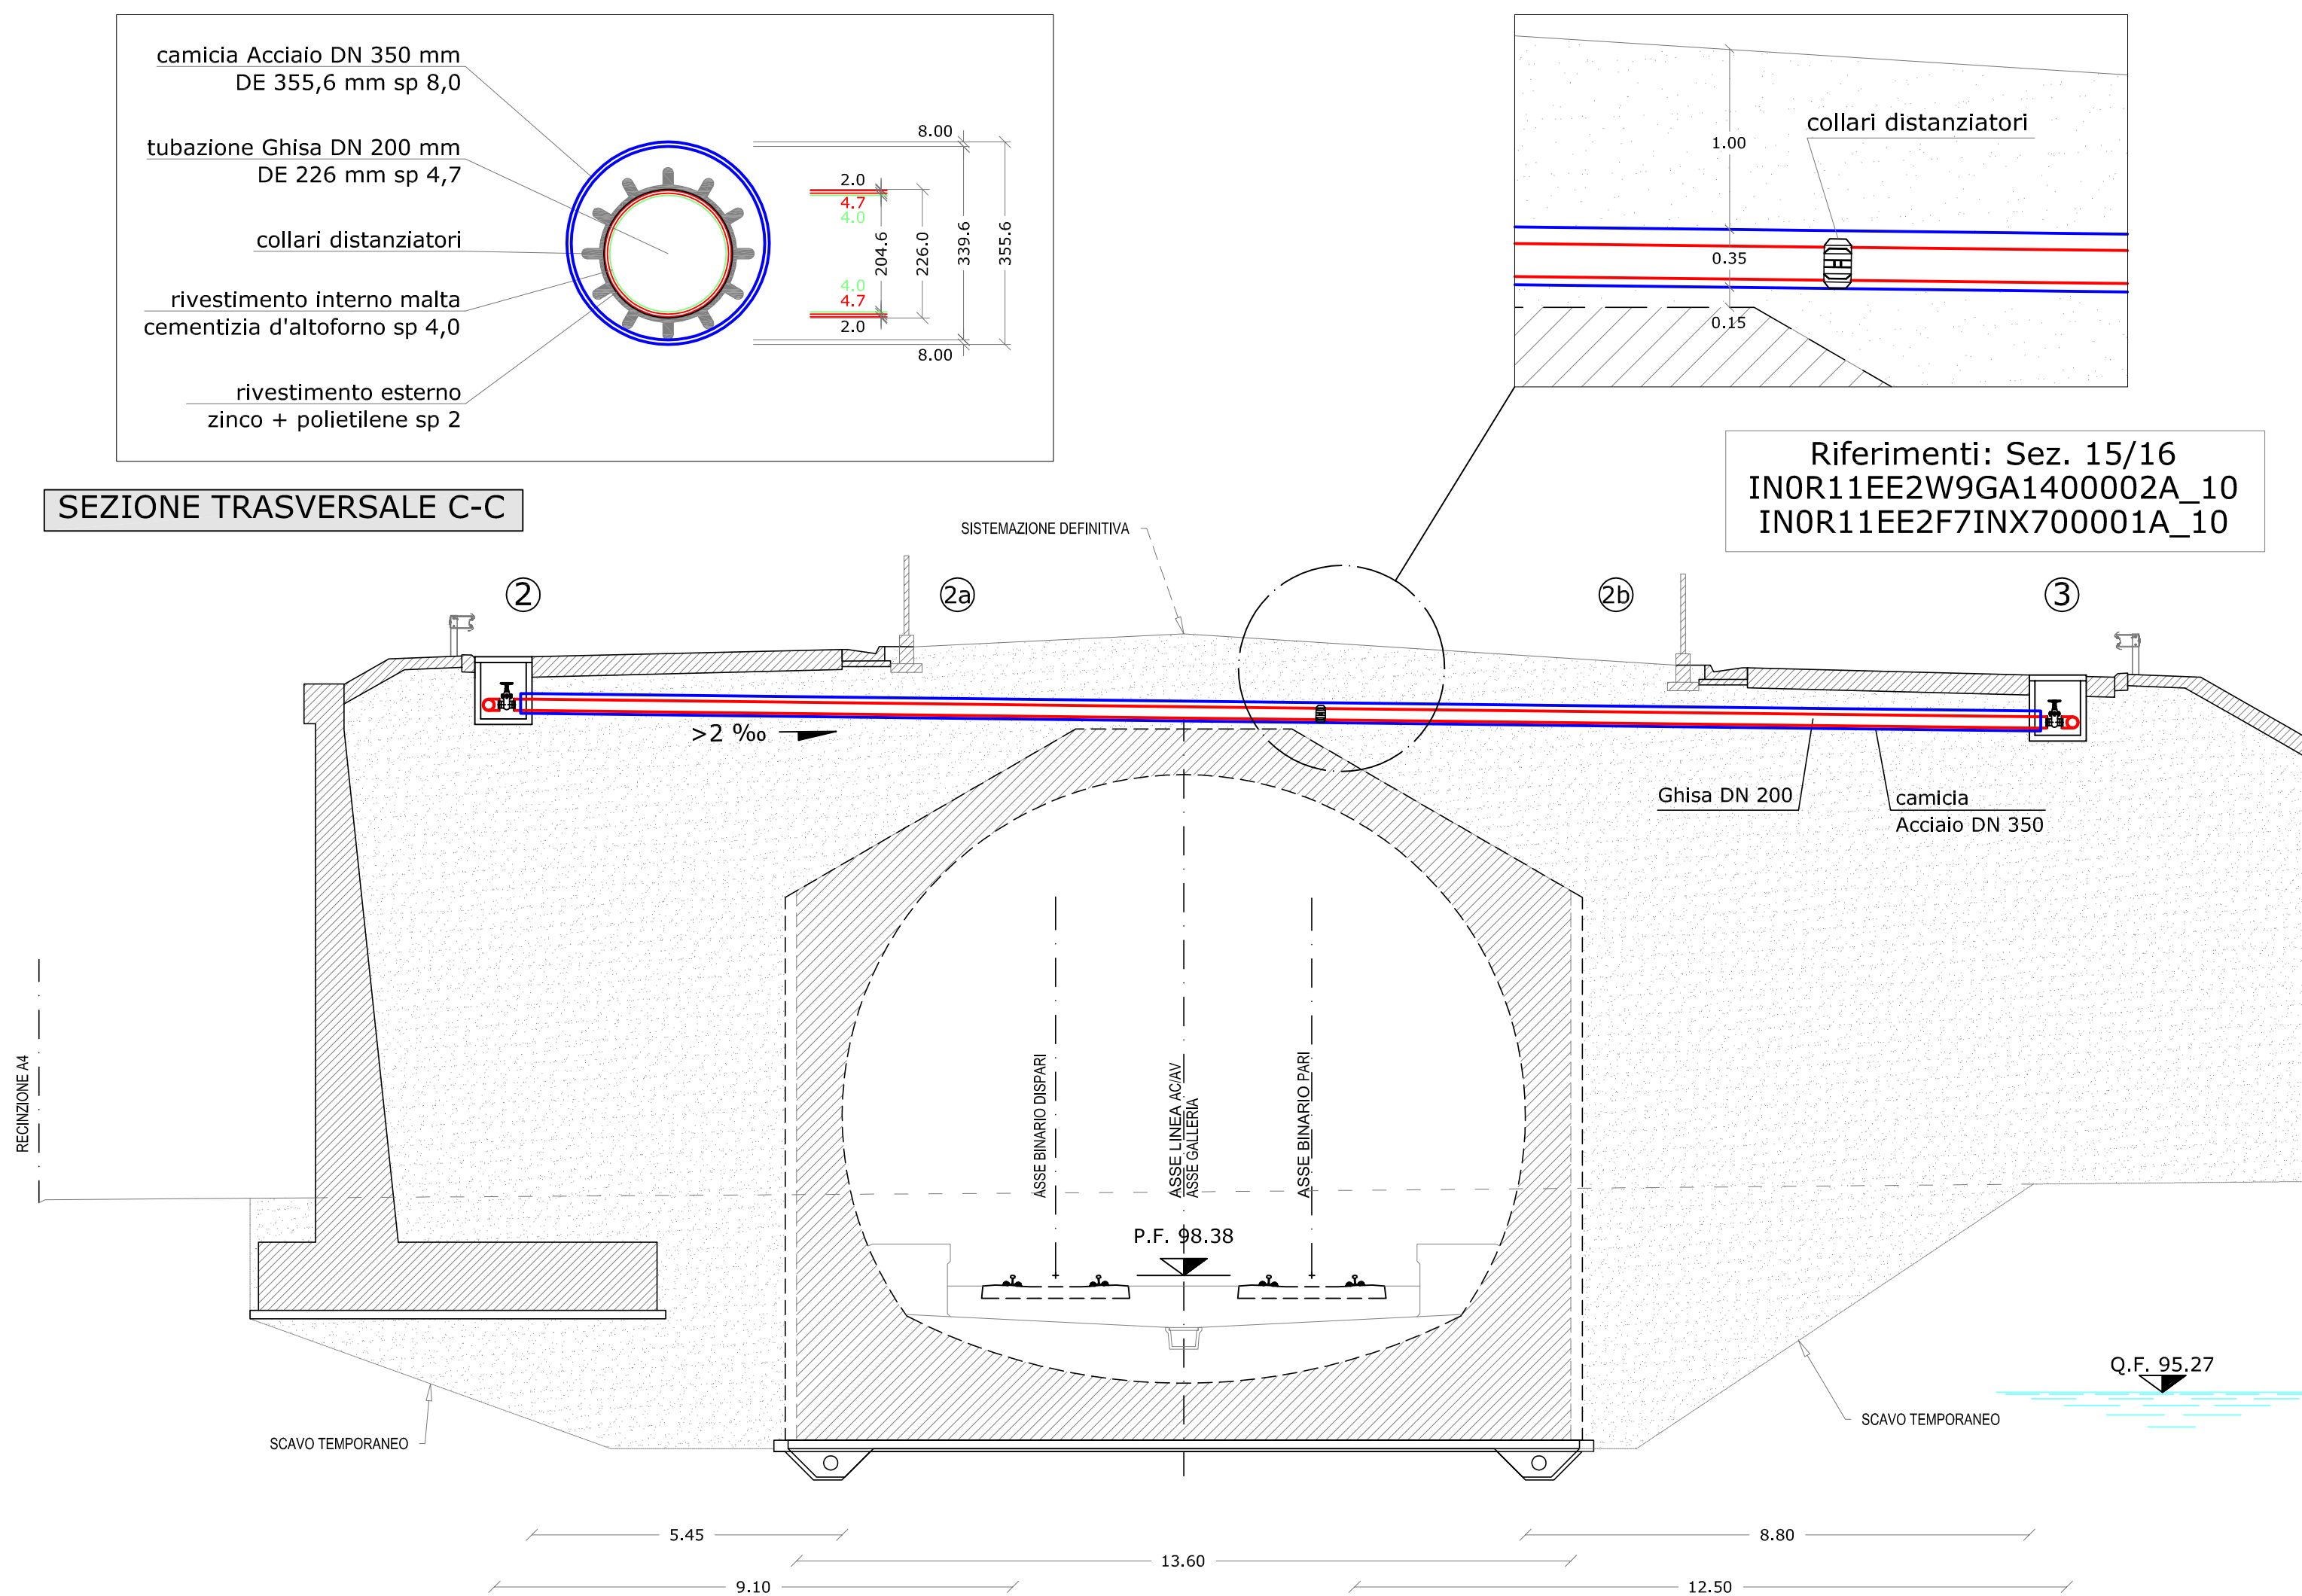

Riferimenti: Sez. 15/16
INOR11EE2W9GA1400002A_10
INOR11EE2F7INX700001A_10