






Planimetria generale fuori scala

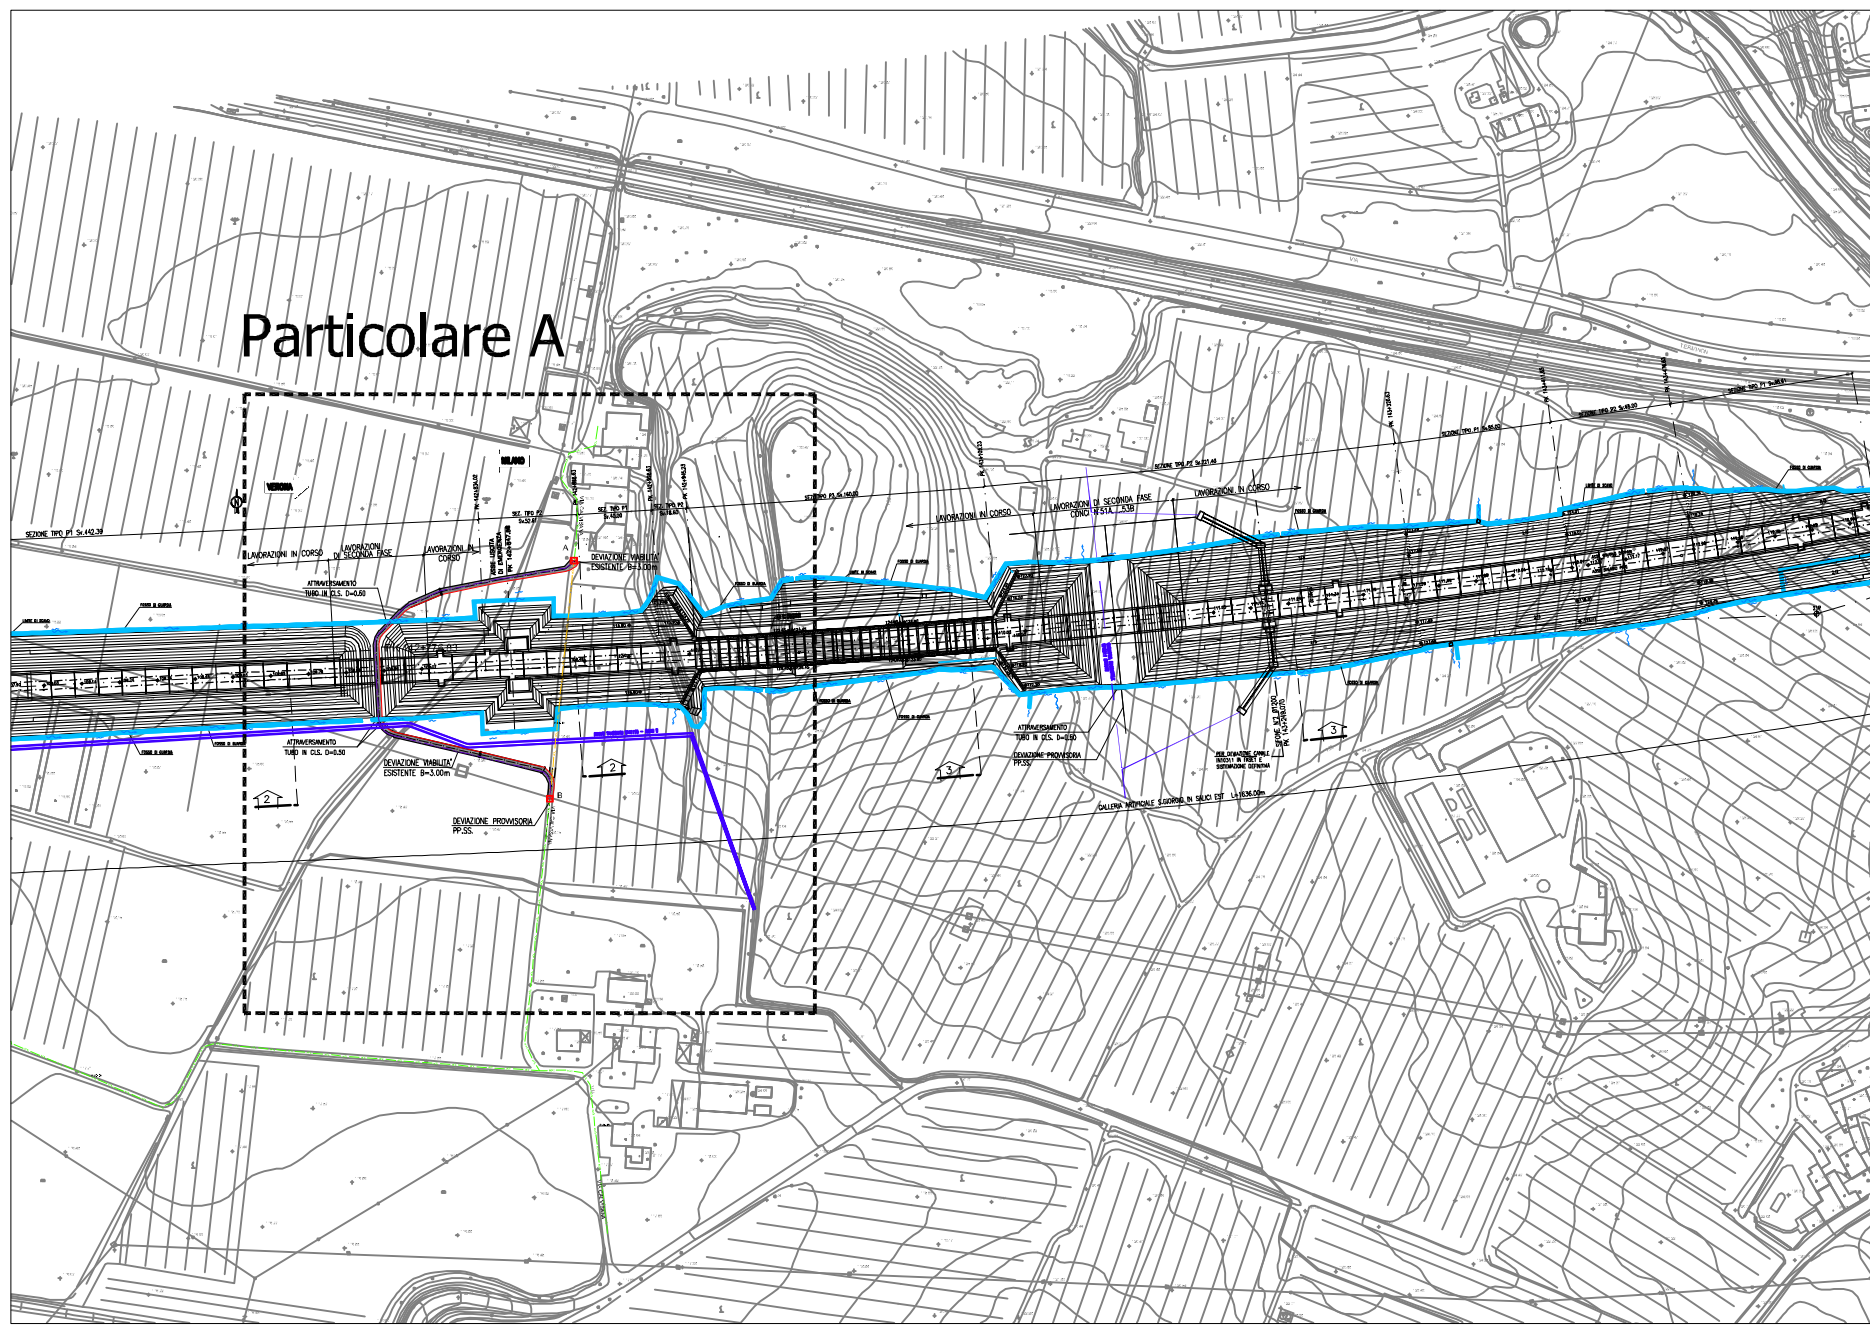


Legenda

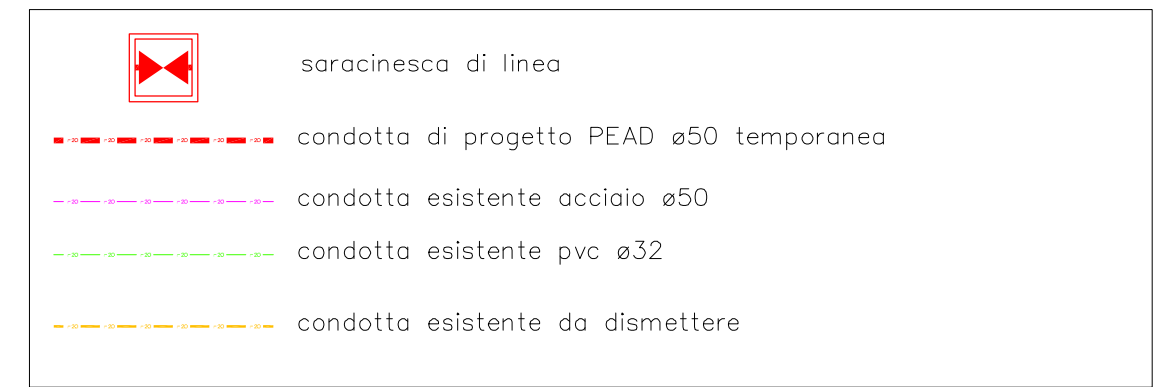

PLANIMETRIA DI PROGETTO - opere provvisorie via Calvisana scala 1:1000
IN0R11EE2PZGA1701001A_10

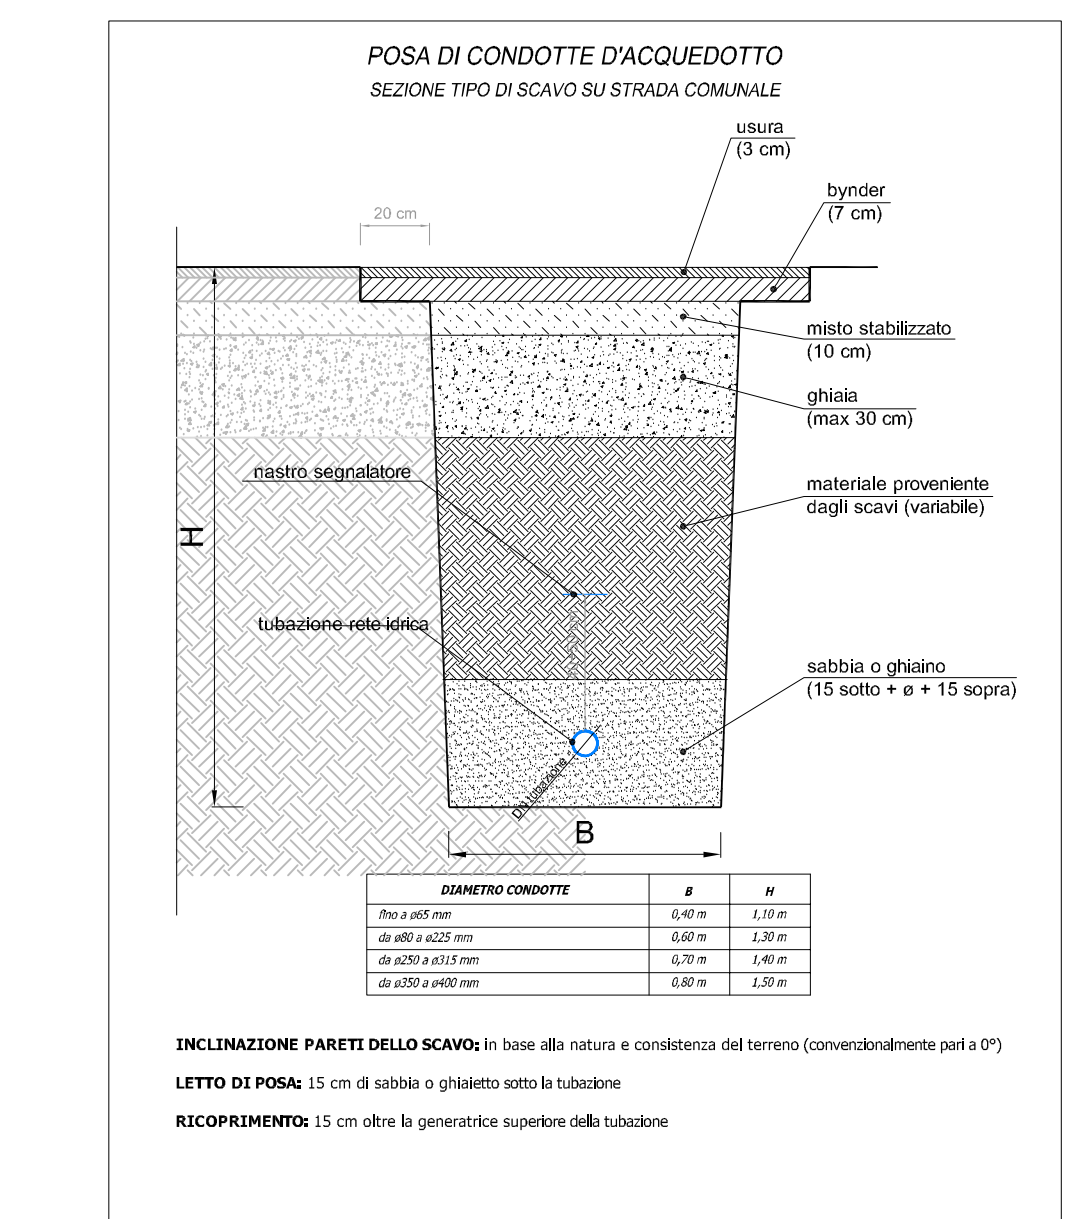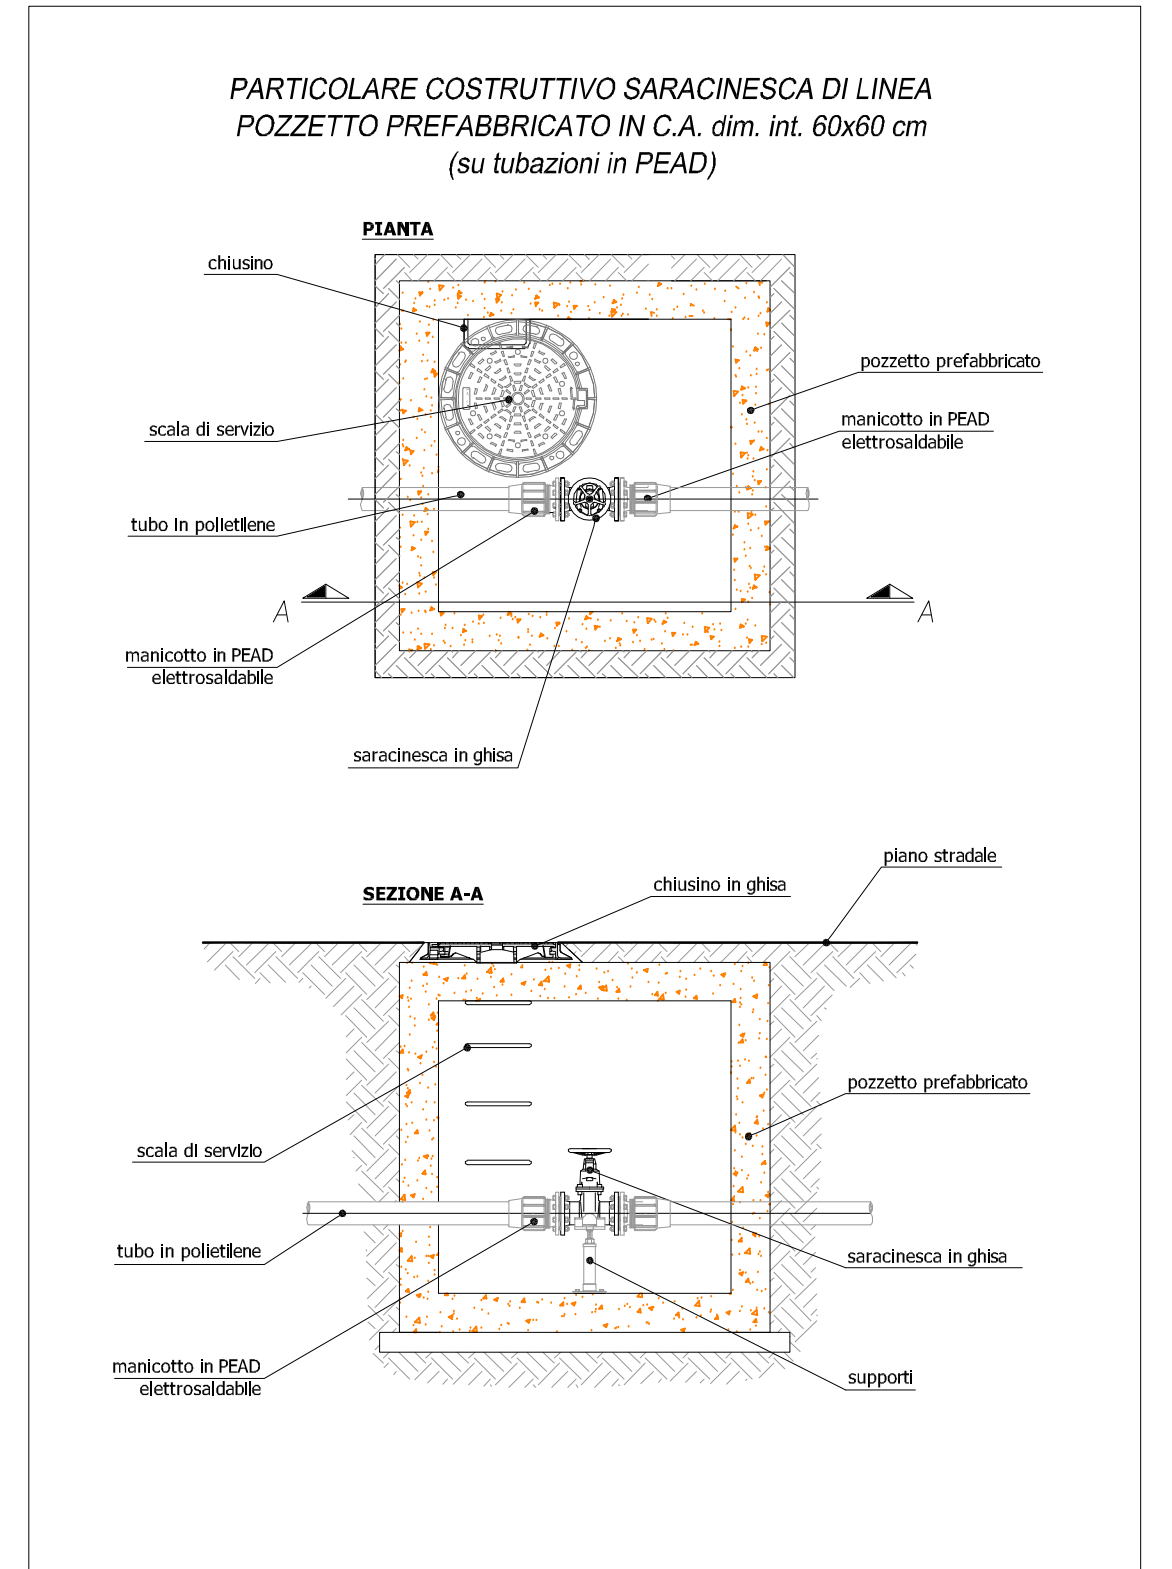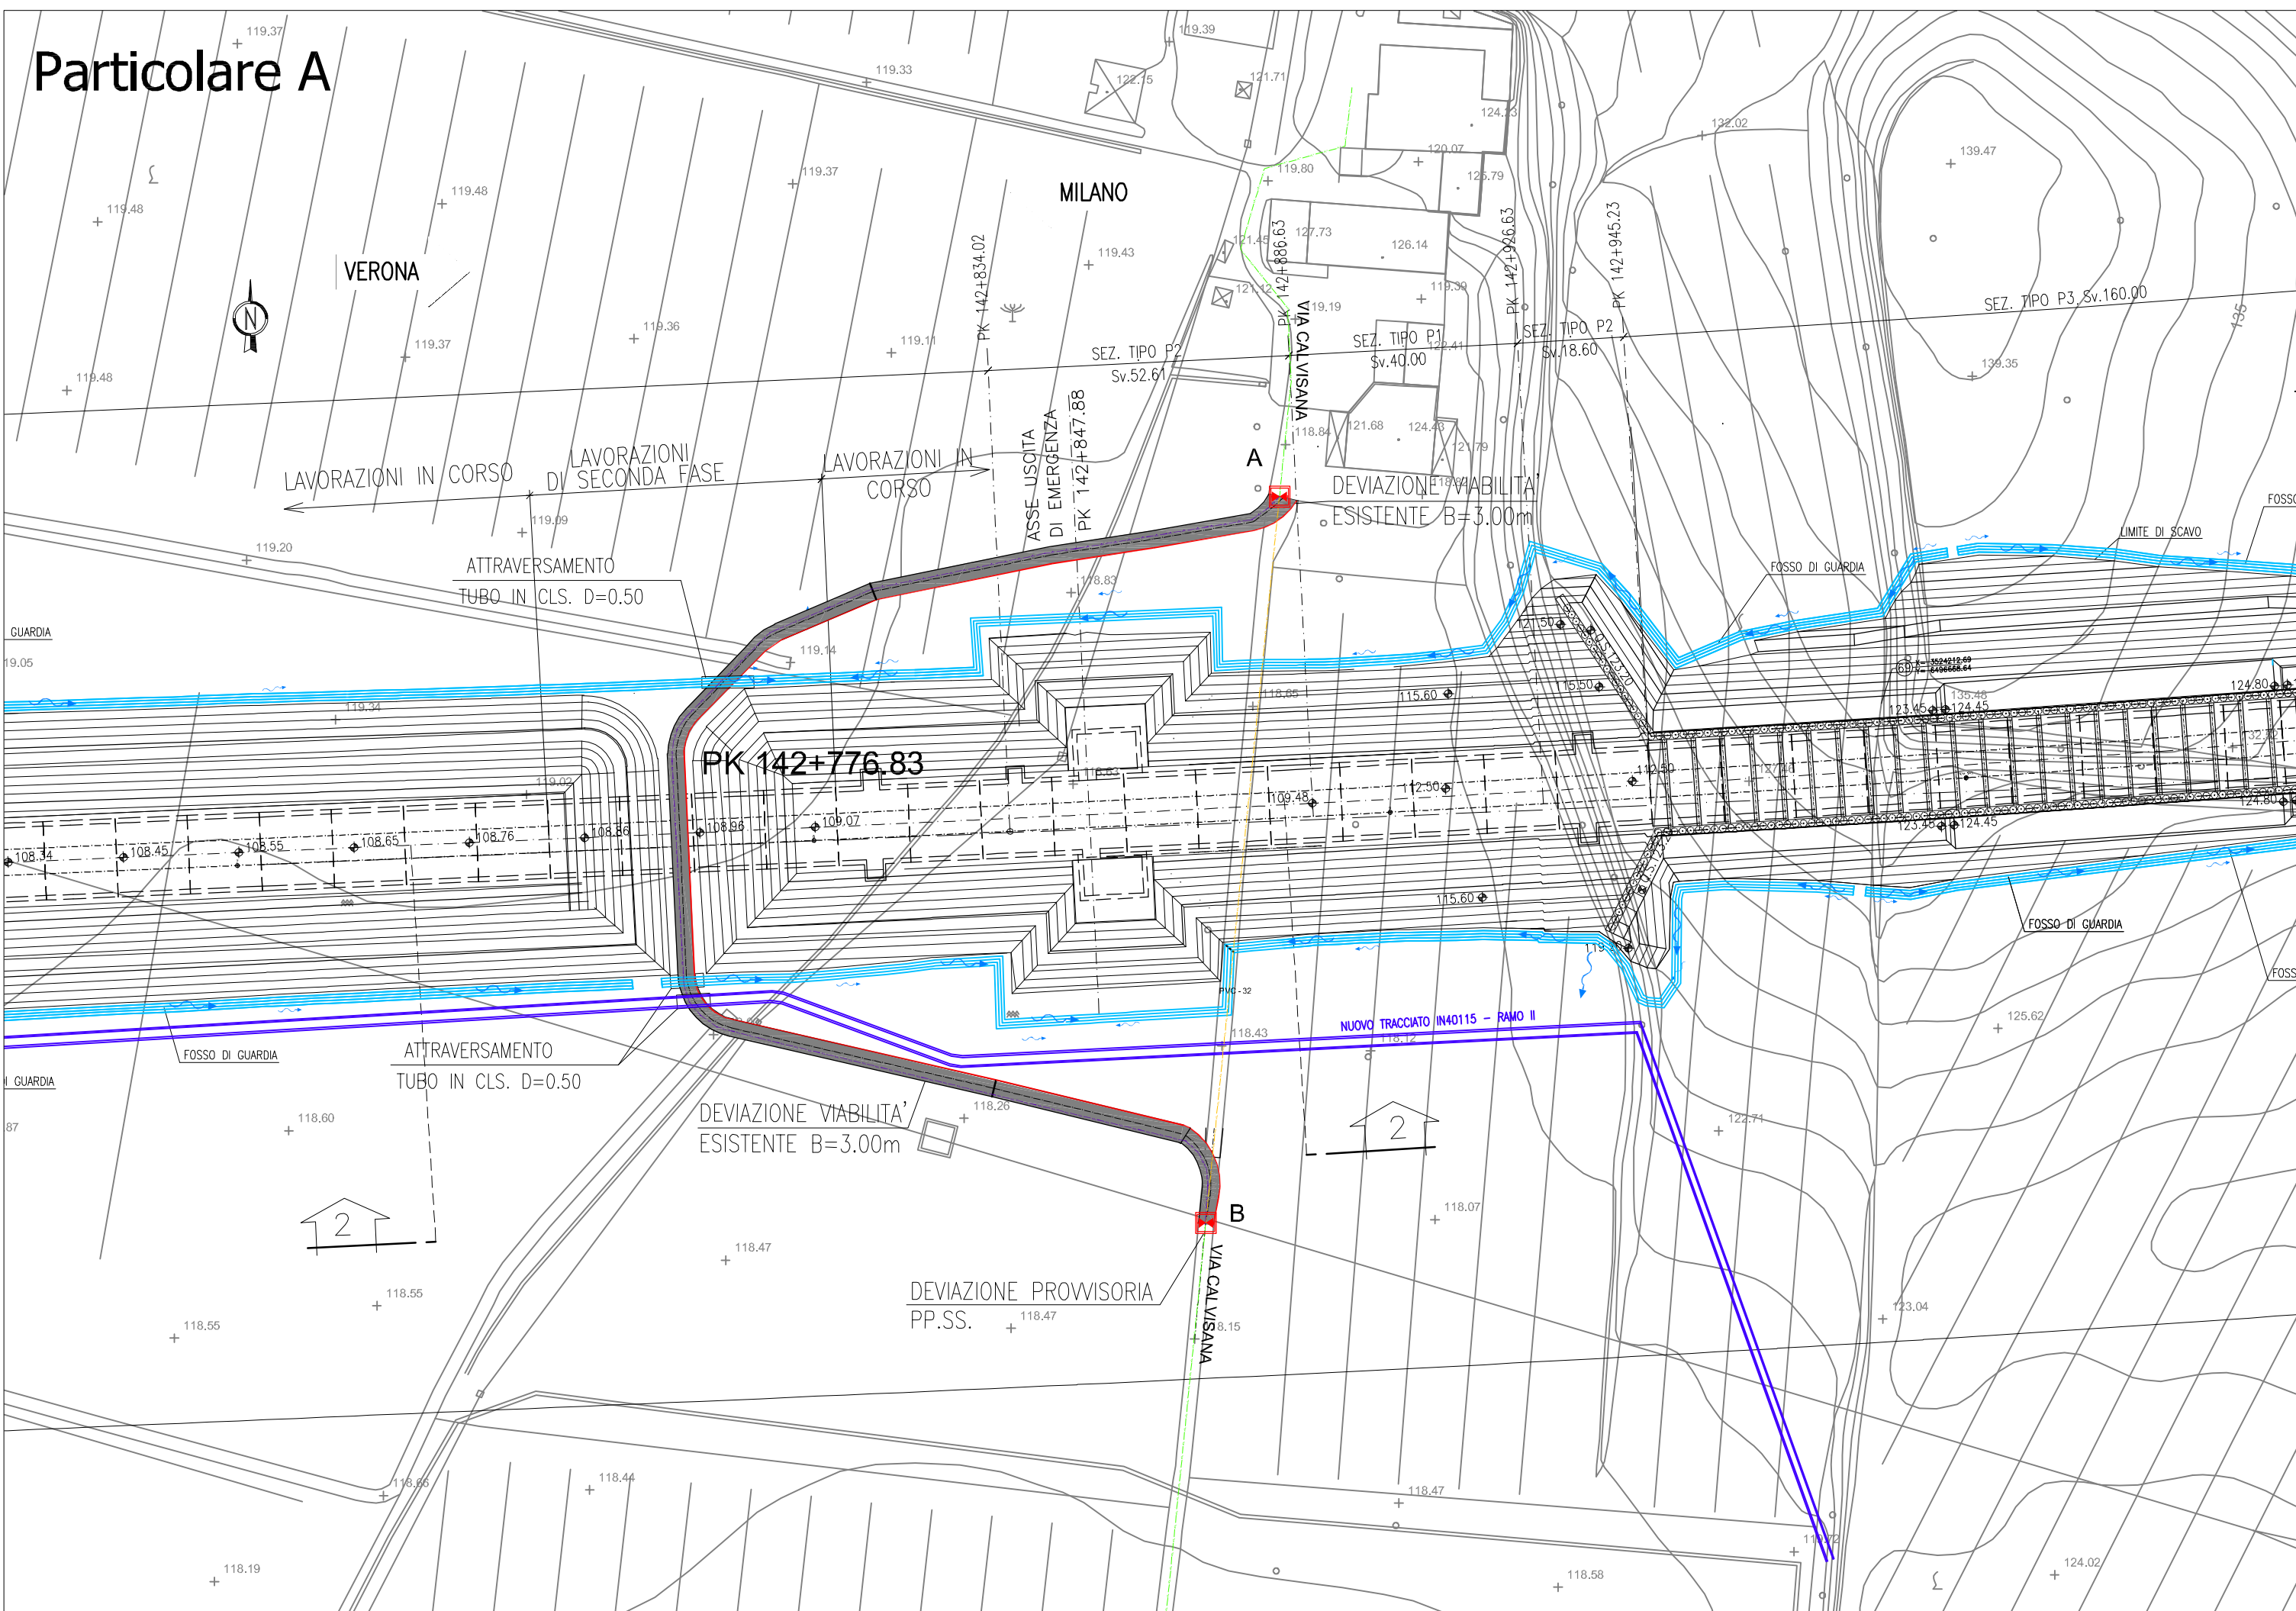

PARTICOLARE E SEZIONE TIPO DI PROGETTO

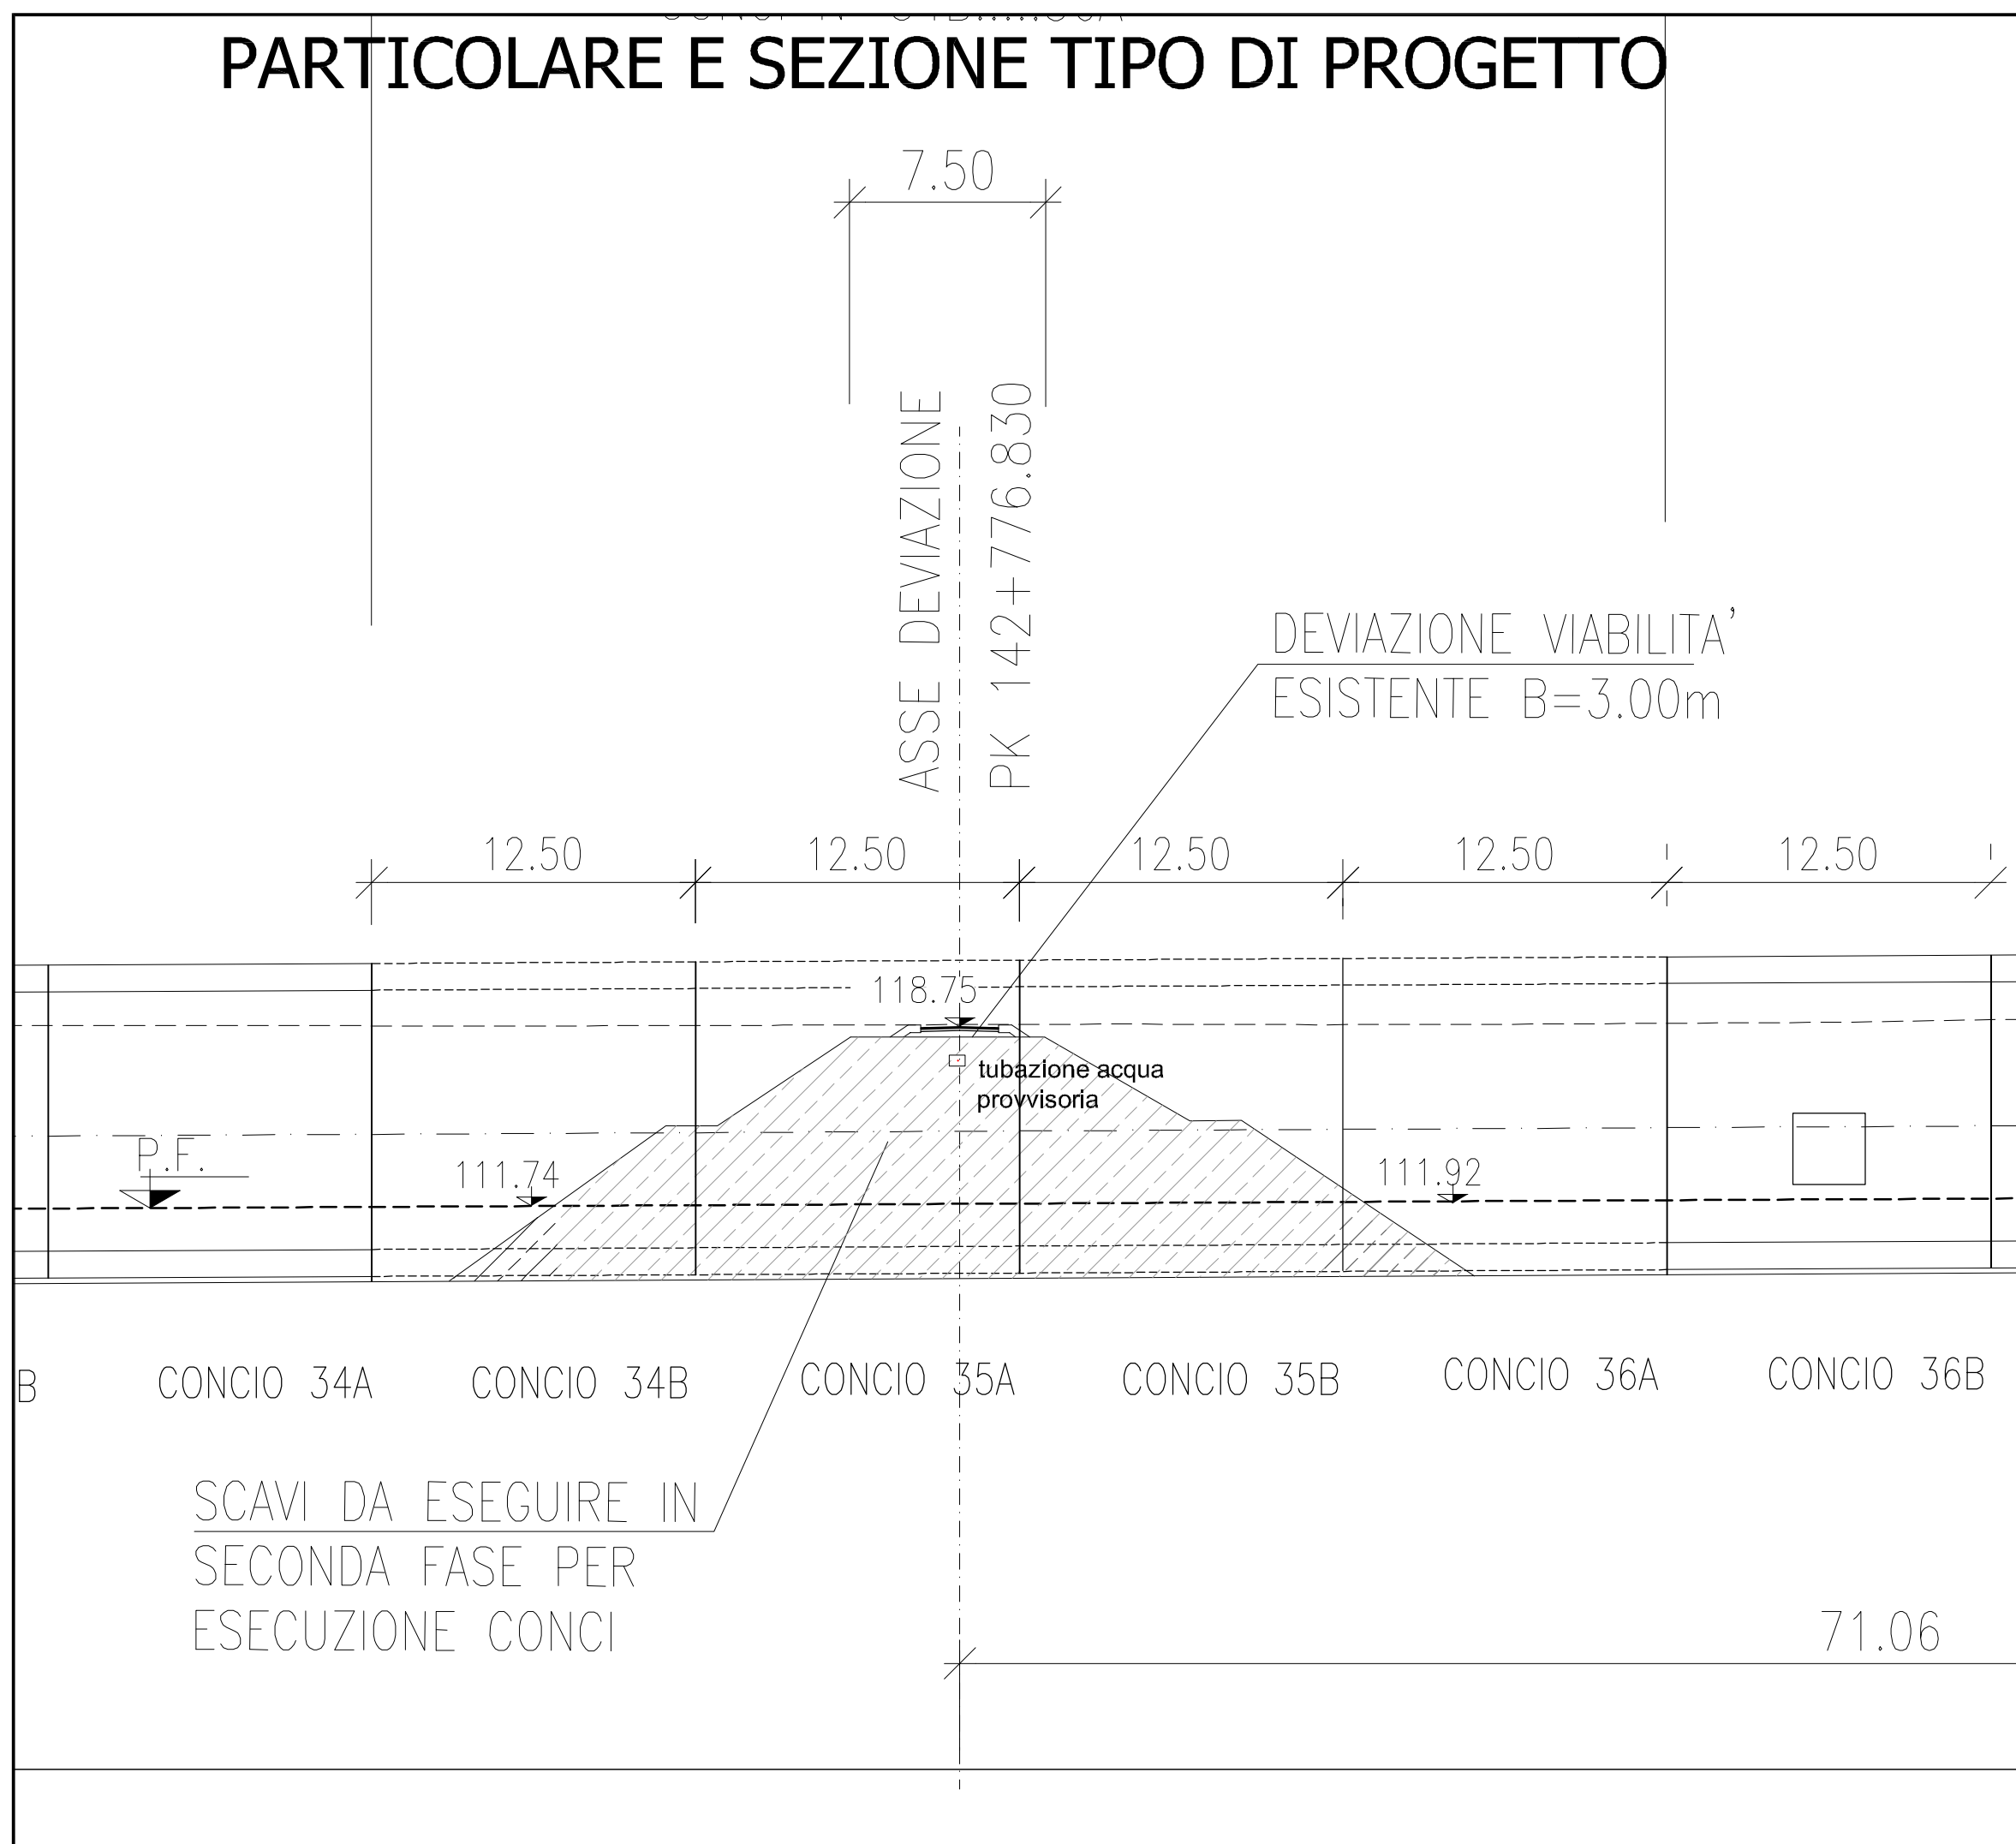

PROGETTO ESECUTIVO
LINEA A.V./A.C. MILANO VERONA
Lotto funzionale Brescia-Verona
RISOLUZIONE INTERFERENZE DELLE RETI IDRICHE E FOGNARIE IN GESTIONE AD
ACQUE VERONESI S.c.a.r.l.
INTERFERENZA - IN30565 PK 142+870
SONA - VIA CALVISANA -
TAV.02 PLANIMETRIA E SEZIONI STATO DI PROGETTO
- OPERE PROVVISORIE -

PROGETTISTA

ing. Anna Rossi

Via Perleuca, 4 - 37036 S. Marco (RA - VR)
 Tel. Fax: 0458799918
 e-mail: ing.anna.rossi@atoveronese.it

DATA

REVISIONE

DATA REVISIONE

01
 giugno 2019

02

CODICE CUP

CODICE INTERVENTO

CODICE INTERVENTO AATO

Responsabile Procedimento

ing. Umberto Anti