TRACCIATO LINEA ELETTRICA
Planimetria scala 1:1.000

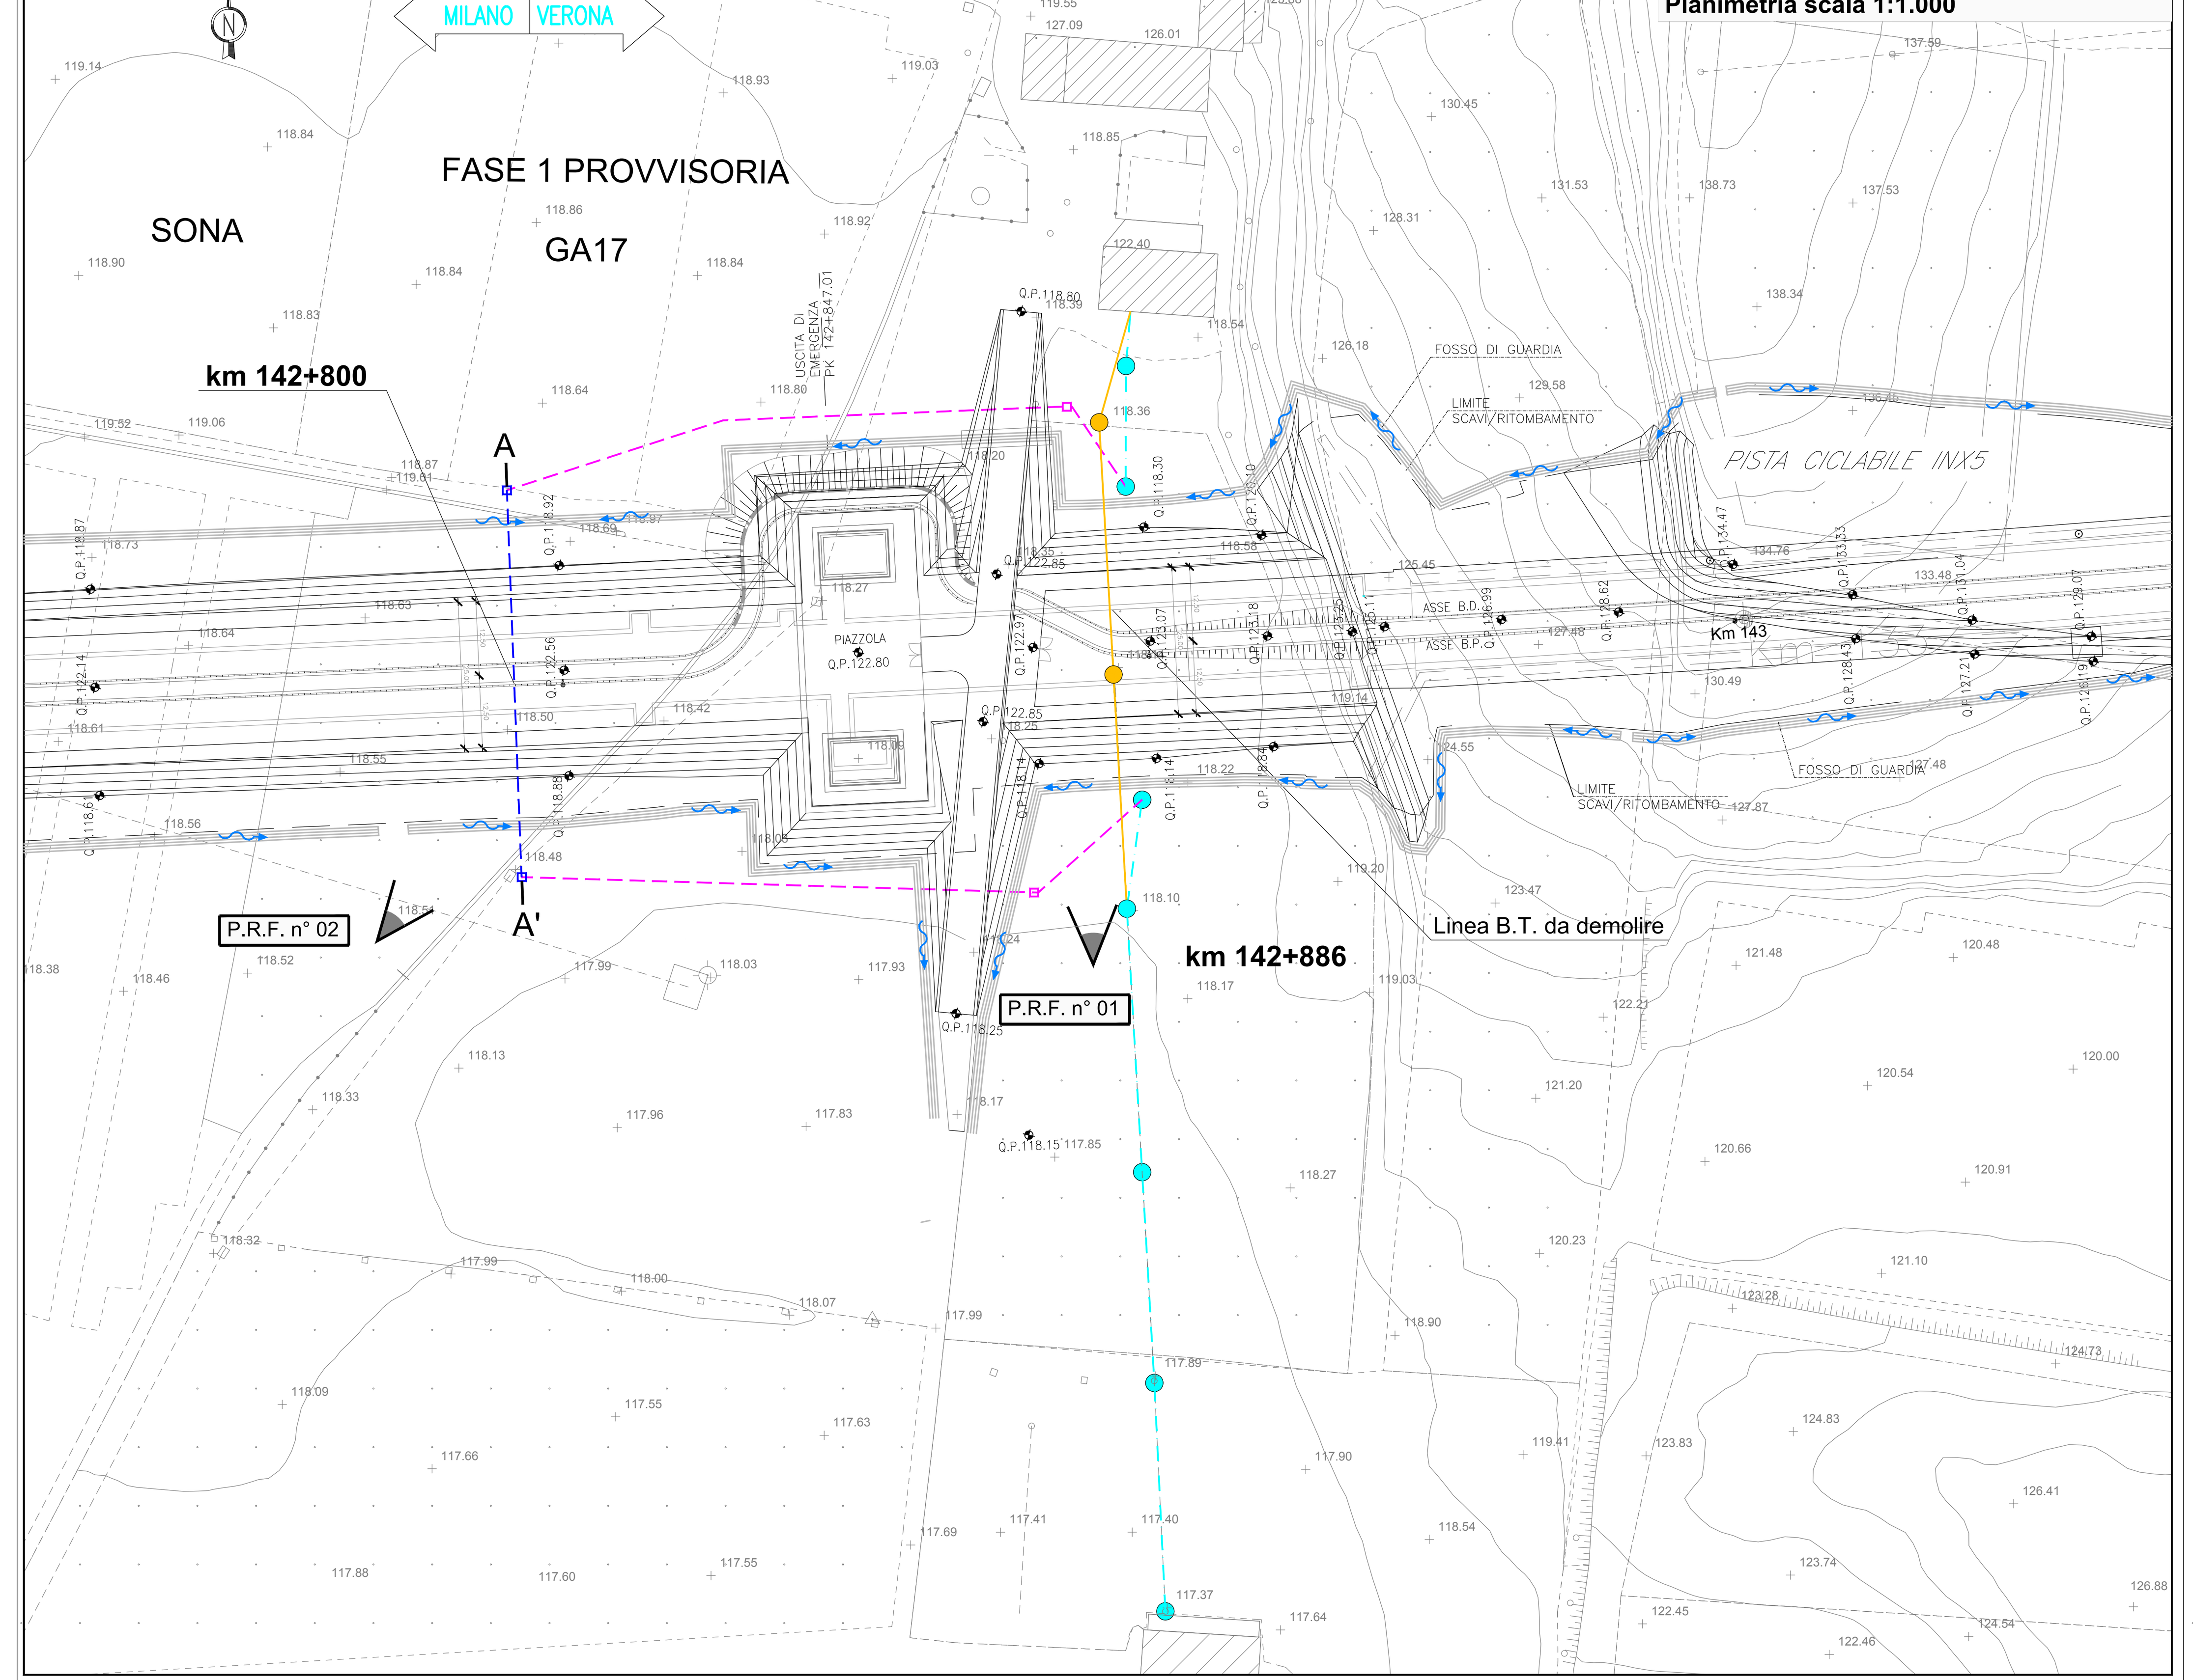

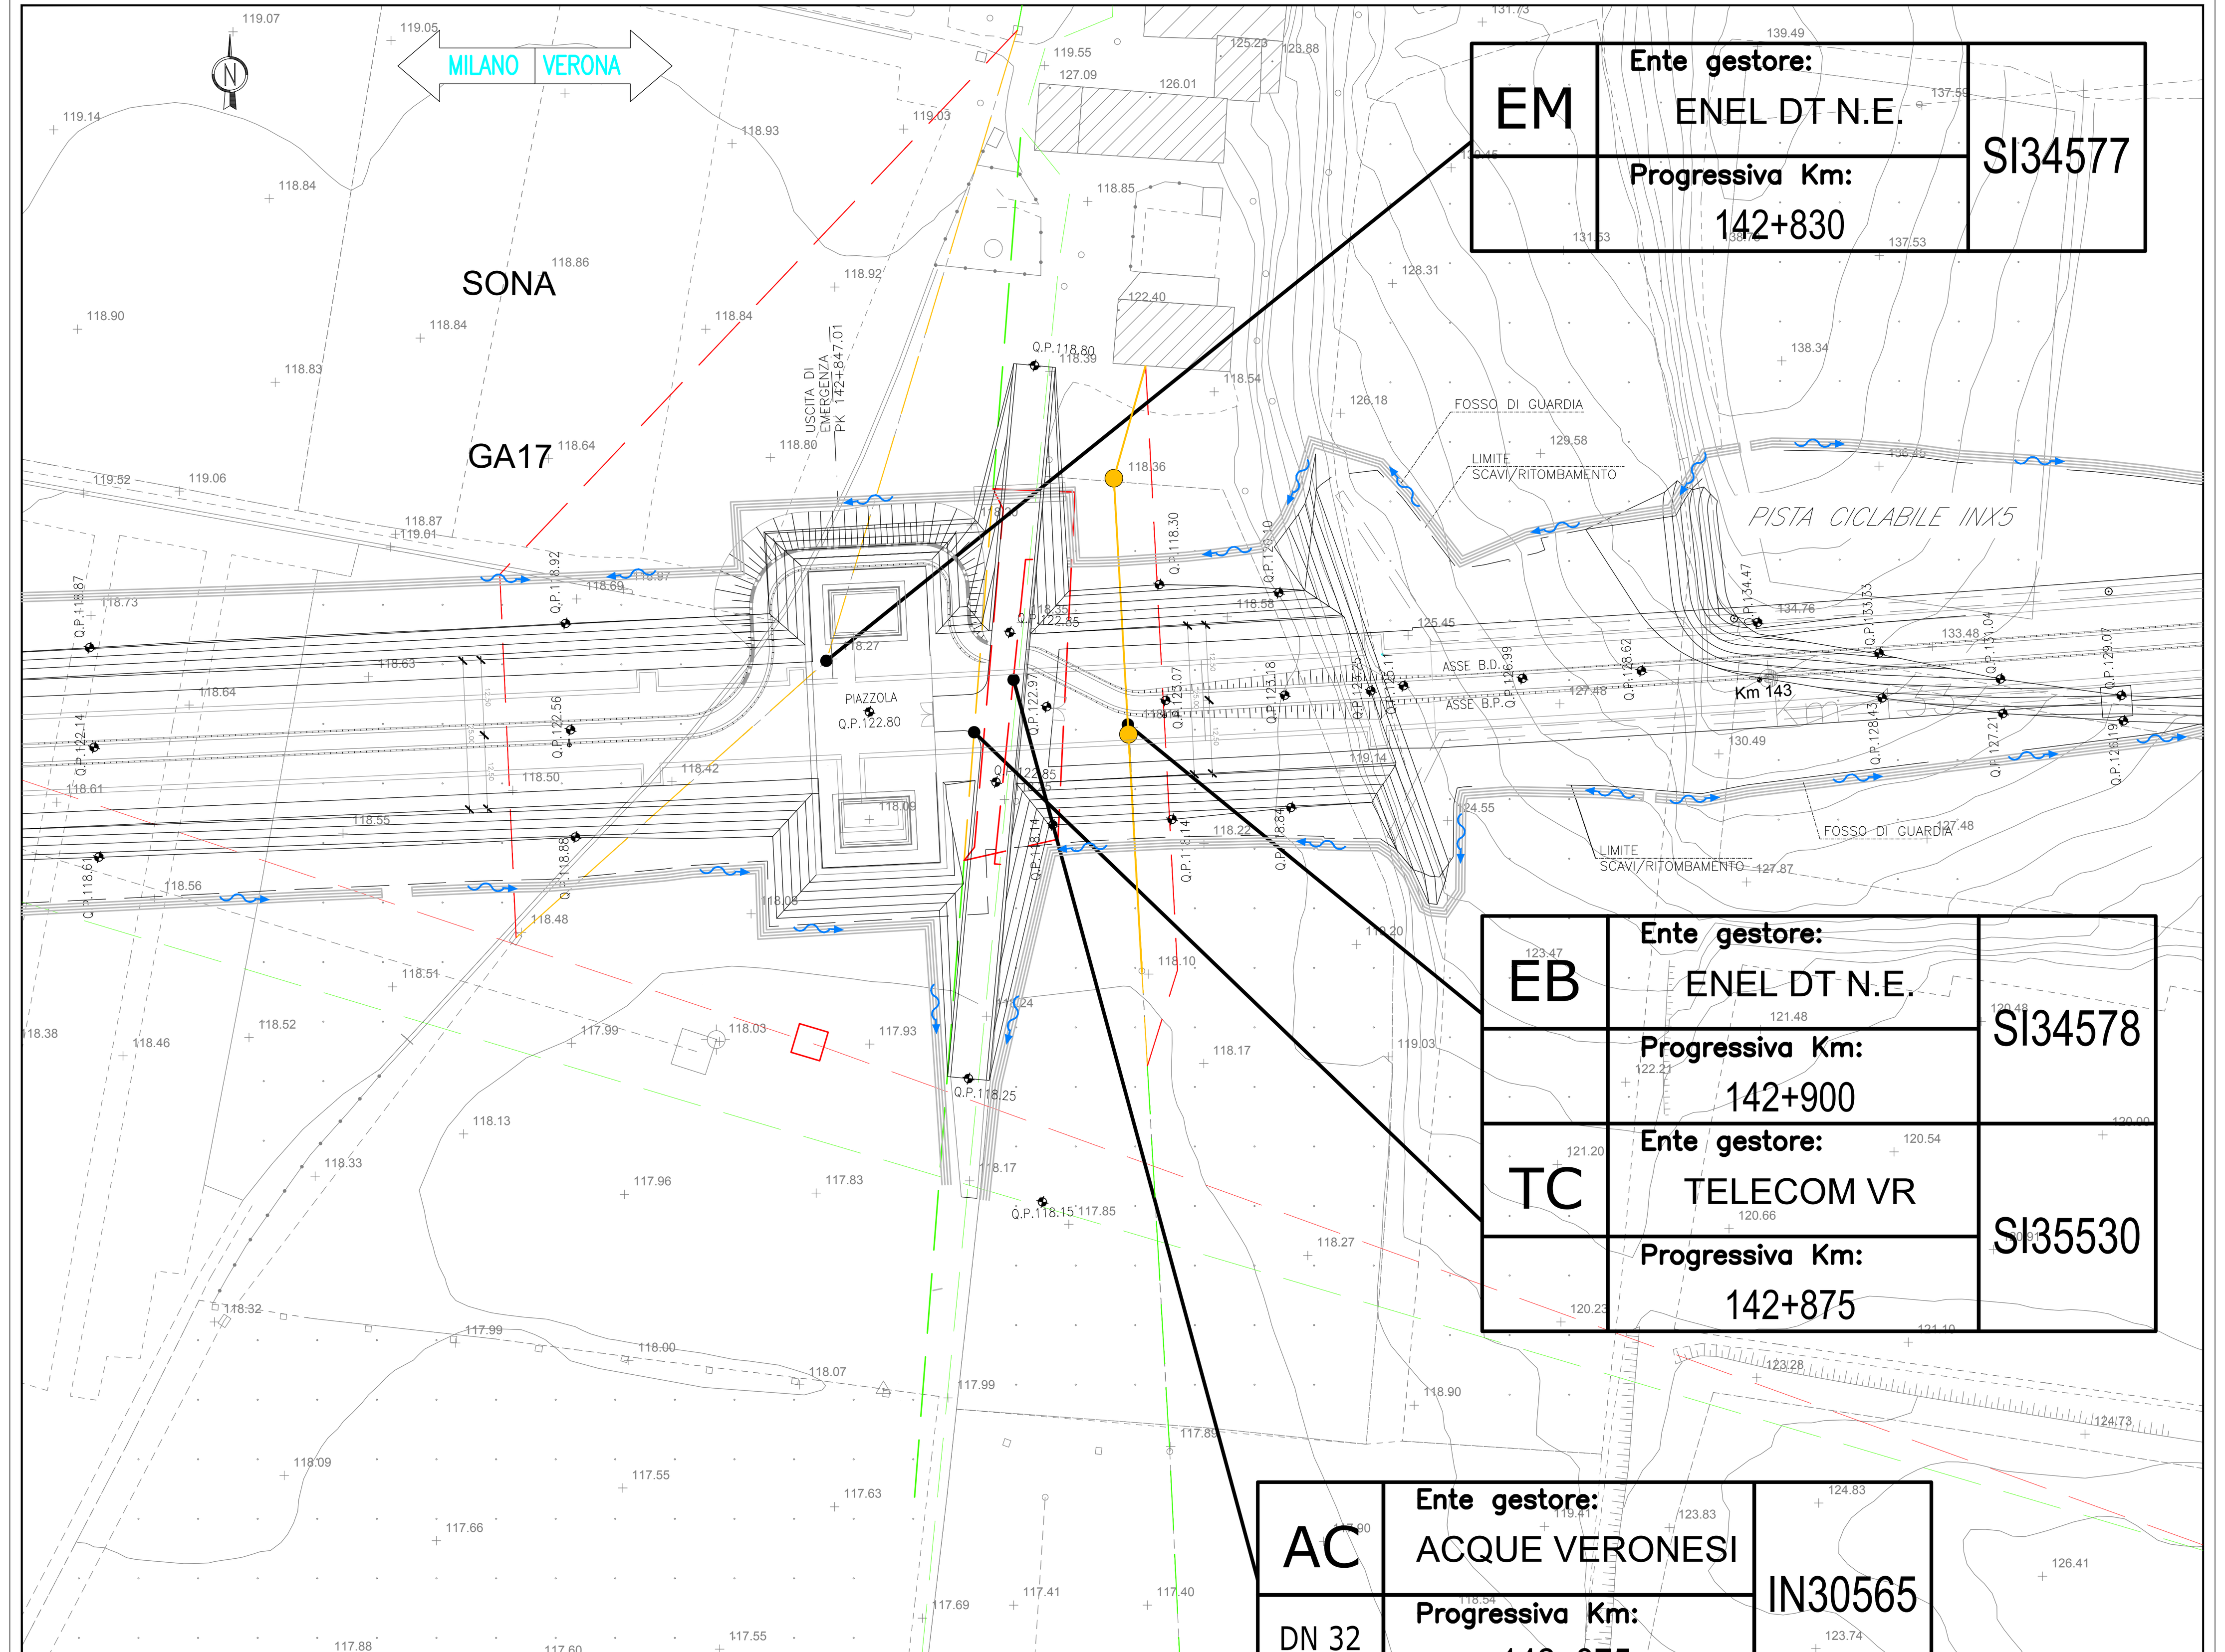

TRACCIATO LINEA ELETTRICA
CON INDIVIDUAZIONE DEI PPSS GESTITI DA ENTI TERZI
Planimetria scala 1:1.000

SEZIONE ATTRAVERSAMENTO A–A'
PROGRESSIVA 142+800

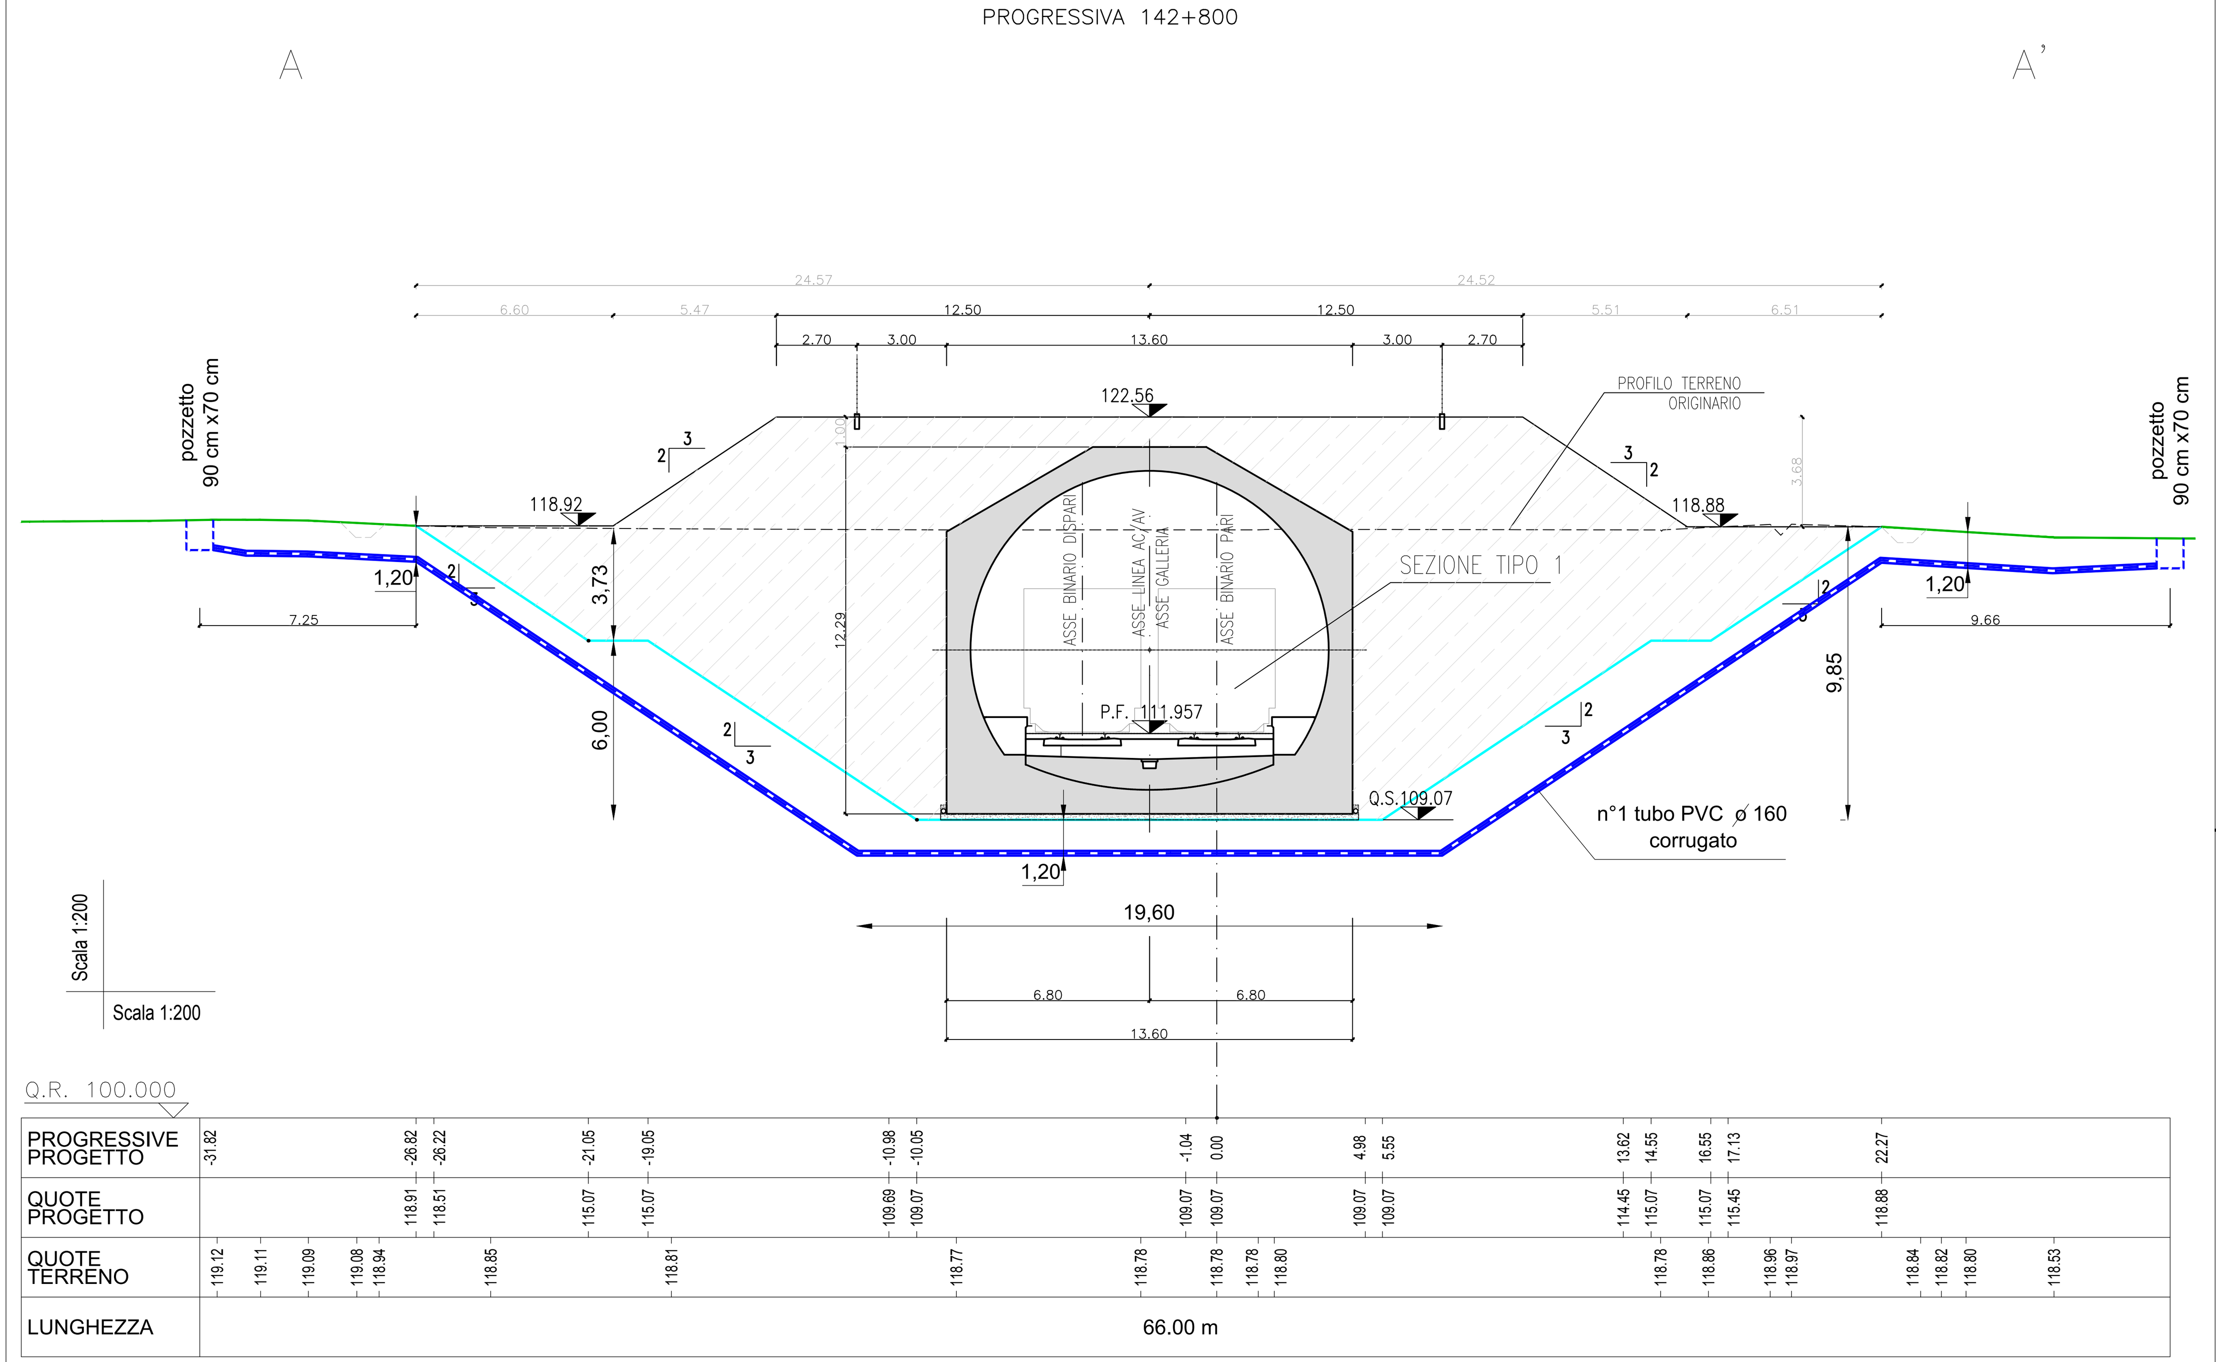

RIPRESA FOTOGRAFICA

Linea BT in cavo interrato in progetto

DOCUMENTAZIONE FOTOGRAFICA: P.R.F. n° 01

RIPRESA FOTOGRAFICA

Linea BT in cavo interrato in progetto

DOCUMENTAZIONE FOTOGRAFICA: P.R.F. n° 02

SEZIONE TIPO DI SCAVO E POSA SU STRADA STERRATA

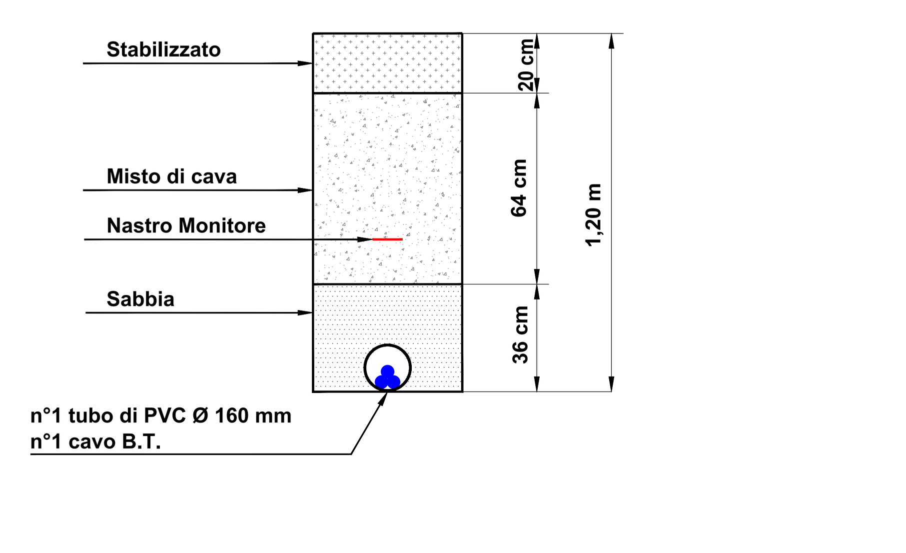

SCALA 1:20

SEZIONE TIPO DI SCAVO E POSA SU TERRENO VEGETALE

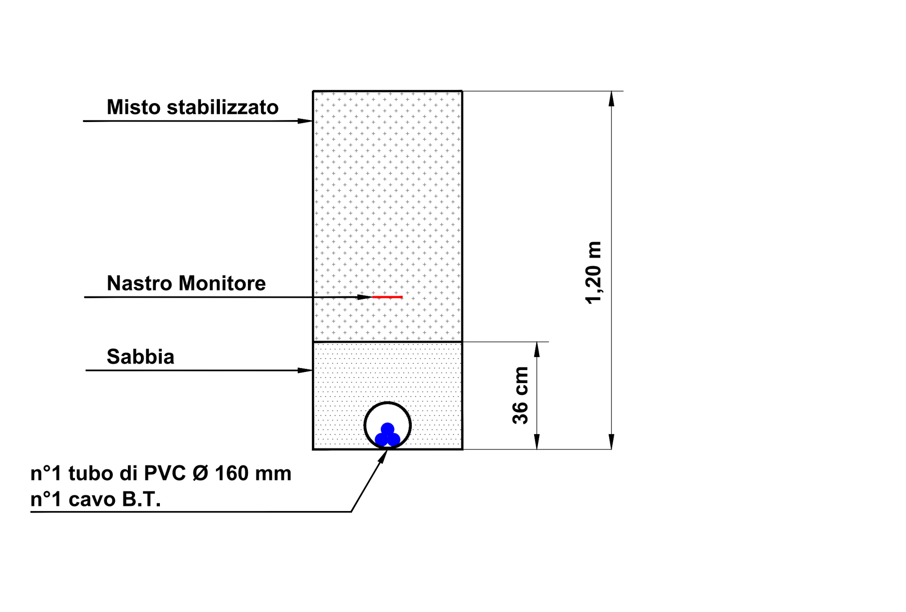

SCALA 1:20

PROGETTO ESECUTIVO

LINEA A.V./A.C. TORINO - VENEZIA Tratta MILANO - VERONA
- Lotto Funzionale Brescia - Verona -

INTERFERENZA CON LINEE ELETTRICHE A BASSA TENSIONE

RISOLUZIONE PROVVISORIA INTERFERENZA SI34578 CON POSA LINEA ELETTRICA IN CAVO INTERRATO BT A 0,4 kV
E RELATIVE OPERE ACCESSORIE DA REALIZZARE PER GA17 (galleria artificiale SAN GIORGIO IN SALICI EST),
IN VIA CALVISANA IN COMUNE DI SONA (VR)
AL km 142+800

PLANIMETRIE E SEZIONI

FASE 1 - PROVVISORIA

Unità Responsabile Progettazione
ZONA DI VERONA
Il Responsabile
Luca Alfonsi

Il presente documento è sottoscritto con firma digitale ai sensi dell'art. 21 del d.lgs. 82/2005. La riproduzione dello stesso su supporto analogico è effettuata da Enel Italia srl e costituisce una copia integra e fedele dell'originale informatico, disponibile a richiesta presso l'Unità emittente.

LEGENDA
- LINEA BT AEREA ESISTENTE
- LINEA BT AEREA INTERFERENTE DA DEMOLIRE
- LINEA BT IN CAVO INTERRATO IN PROGETTO e POZZETTI 90 cm x 70 cm PER RISOLUZIONE PROVVISORIA
- TRATTO DI TUBAZIONE E POZZETTI POSATI DA CEPAV2
- LINEA BT IN CAVO INTERRATO IN PROGETTO e POZZETTI 90 cm x 70 cm PER RISOLUZIONE PROVVISORIA
- CONO FOTOGRAFICO
- P.R.F. n° - NUMERO DEL PUNTO DI RIPRESA FOTOGRAFICA

e-distribuzione

Infrastrutture e Reti Italia
Area Nord
Zona Verona/Vicenza
UOR Bussolengo

Scala	Data	Disegno n°
C.I.	11/07/2019	-

Spostamento provvisorio Linea B.T. interferente con linea Alta Velocità
CEPAV DUE - Via Calvisana - Sona (VR)
Codice Opera SI 34578

		Progetto		Verificato	Approvato	Autorizzazioni
Pratica n°(Ardesia)	Tratto n°	Tecnico Progettista	Disegnatore	Ref PL Centro Progettazione	Resp SVR PL	Gestore Pratica Autorizzativa
-	-	Tortella Marco	Levratti Srl	--	Peroni Fabio	Piccoli Antonella