SEZIONE A-A
PROGRESSIVA: 142+875

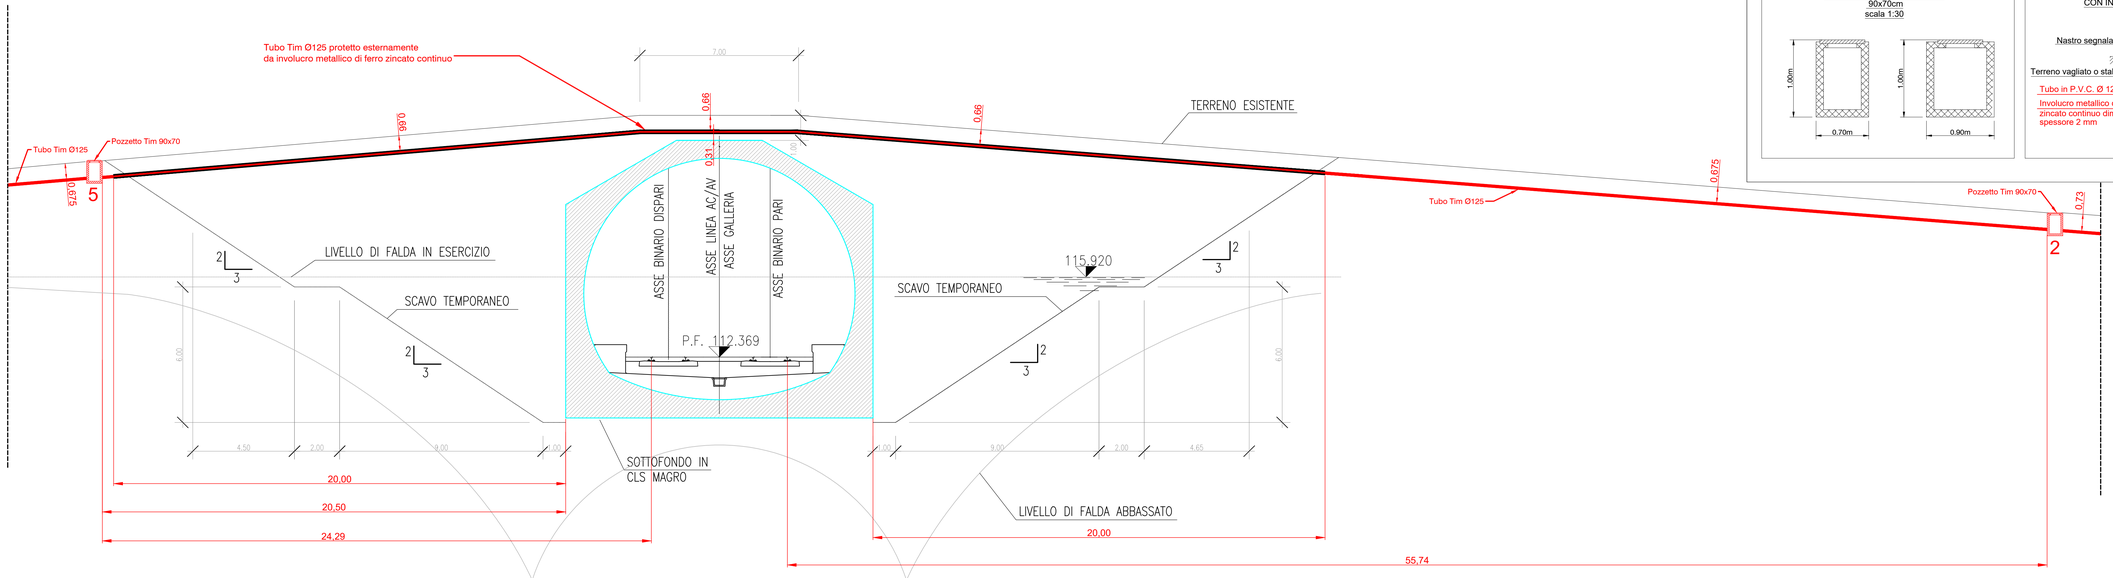

Tipologici e sezioni tipo

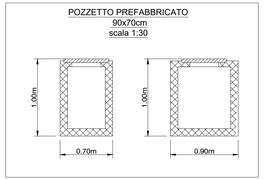

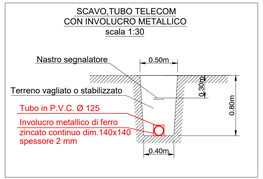

NUOVO TRACCIATO
PROVVISORIO
TRACCIATO ESISTENTE
PROVVISORIO-INFRASTRUTTURA PREDISPOSTA DA CEPAV 2
DEMOLIZIONE

PROGETTO ESECUTIVO

LINEA A.V./A.C. TORINO VENEZIA - Tratta Milano Verona
Lotto Funzionale: Brescia - Verona
Progetto Esecutivo

PROGETTO DI ADEGUAMENTO IMPIANTI

SCHEDA N. SI35530 - GA17 - SAN GIORGIO IN SALICI

Comune di Sona (VR)
- Via Calvisana
Progressiva: Binario Pari Km 142+875

CO.GE.S.IN. S.r.l.

Proprietà: TIM

RIFERIMENTO ELABORATO						DATA:	REVISIONE	
	CODICE SCHEDA						n.	data
-	Tipologia	Validità	Numero scheda		Stato	Luglio 2018	2	17/10/2018
							3	07/11/2018
-	L T A		S I 3 5 5 3 0 - E S E			SCALA: 1:100	4	11/02/2019

REDATTO S.P.		Formato: 1140x300mm
VERIFICATO ING. GIUSEPPE ALAMIA		Rif. Tavola: SEZIONE A-A
APPROVATO MARIO MAZZI		Foglio n. 2

IL PRESENTE DOCUMENTO E DI PROPRIETA' DI TELECOM ITALIA SPA E NON POTRA' ESSERE COPIATO, RIPRODOTTO O ALTRIMENTI PUBBLICATO, IN TUTTO O IN PARTE, SENZA IL SUO ESPRESSO CONSENSO.