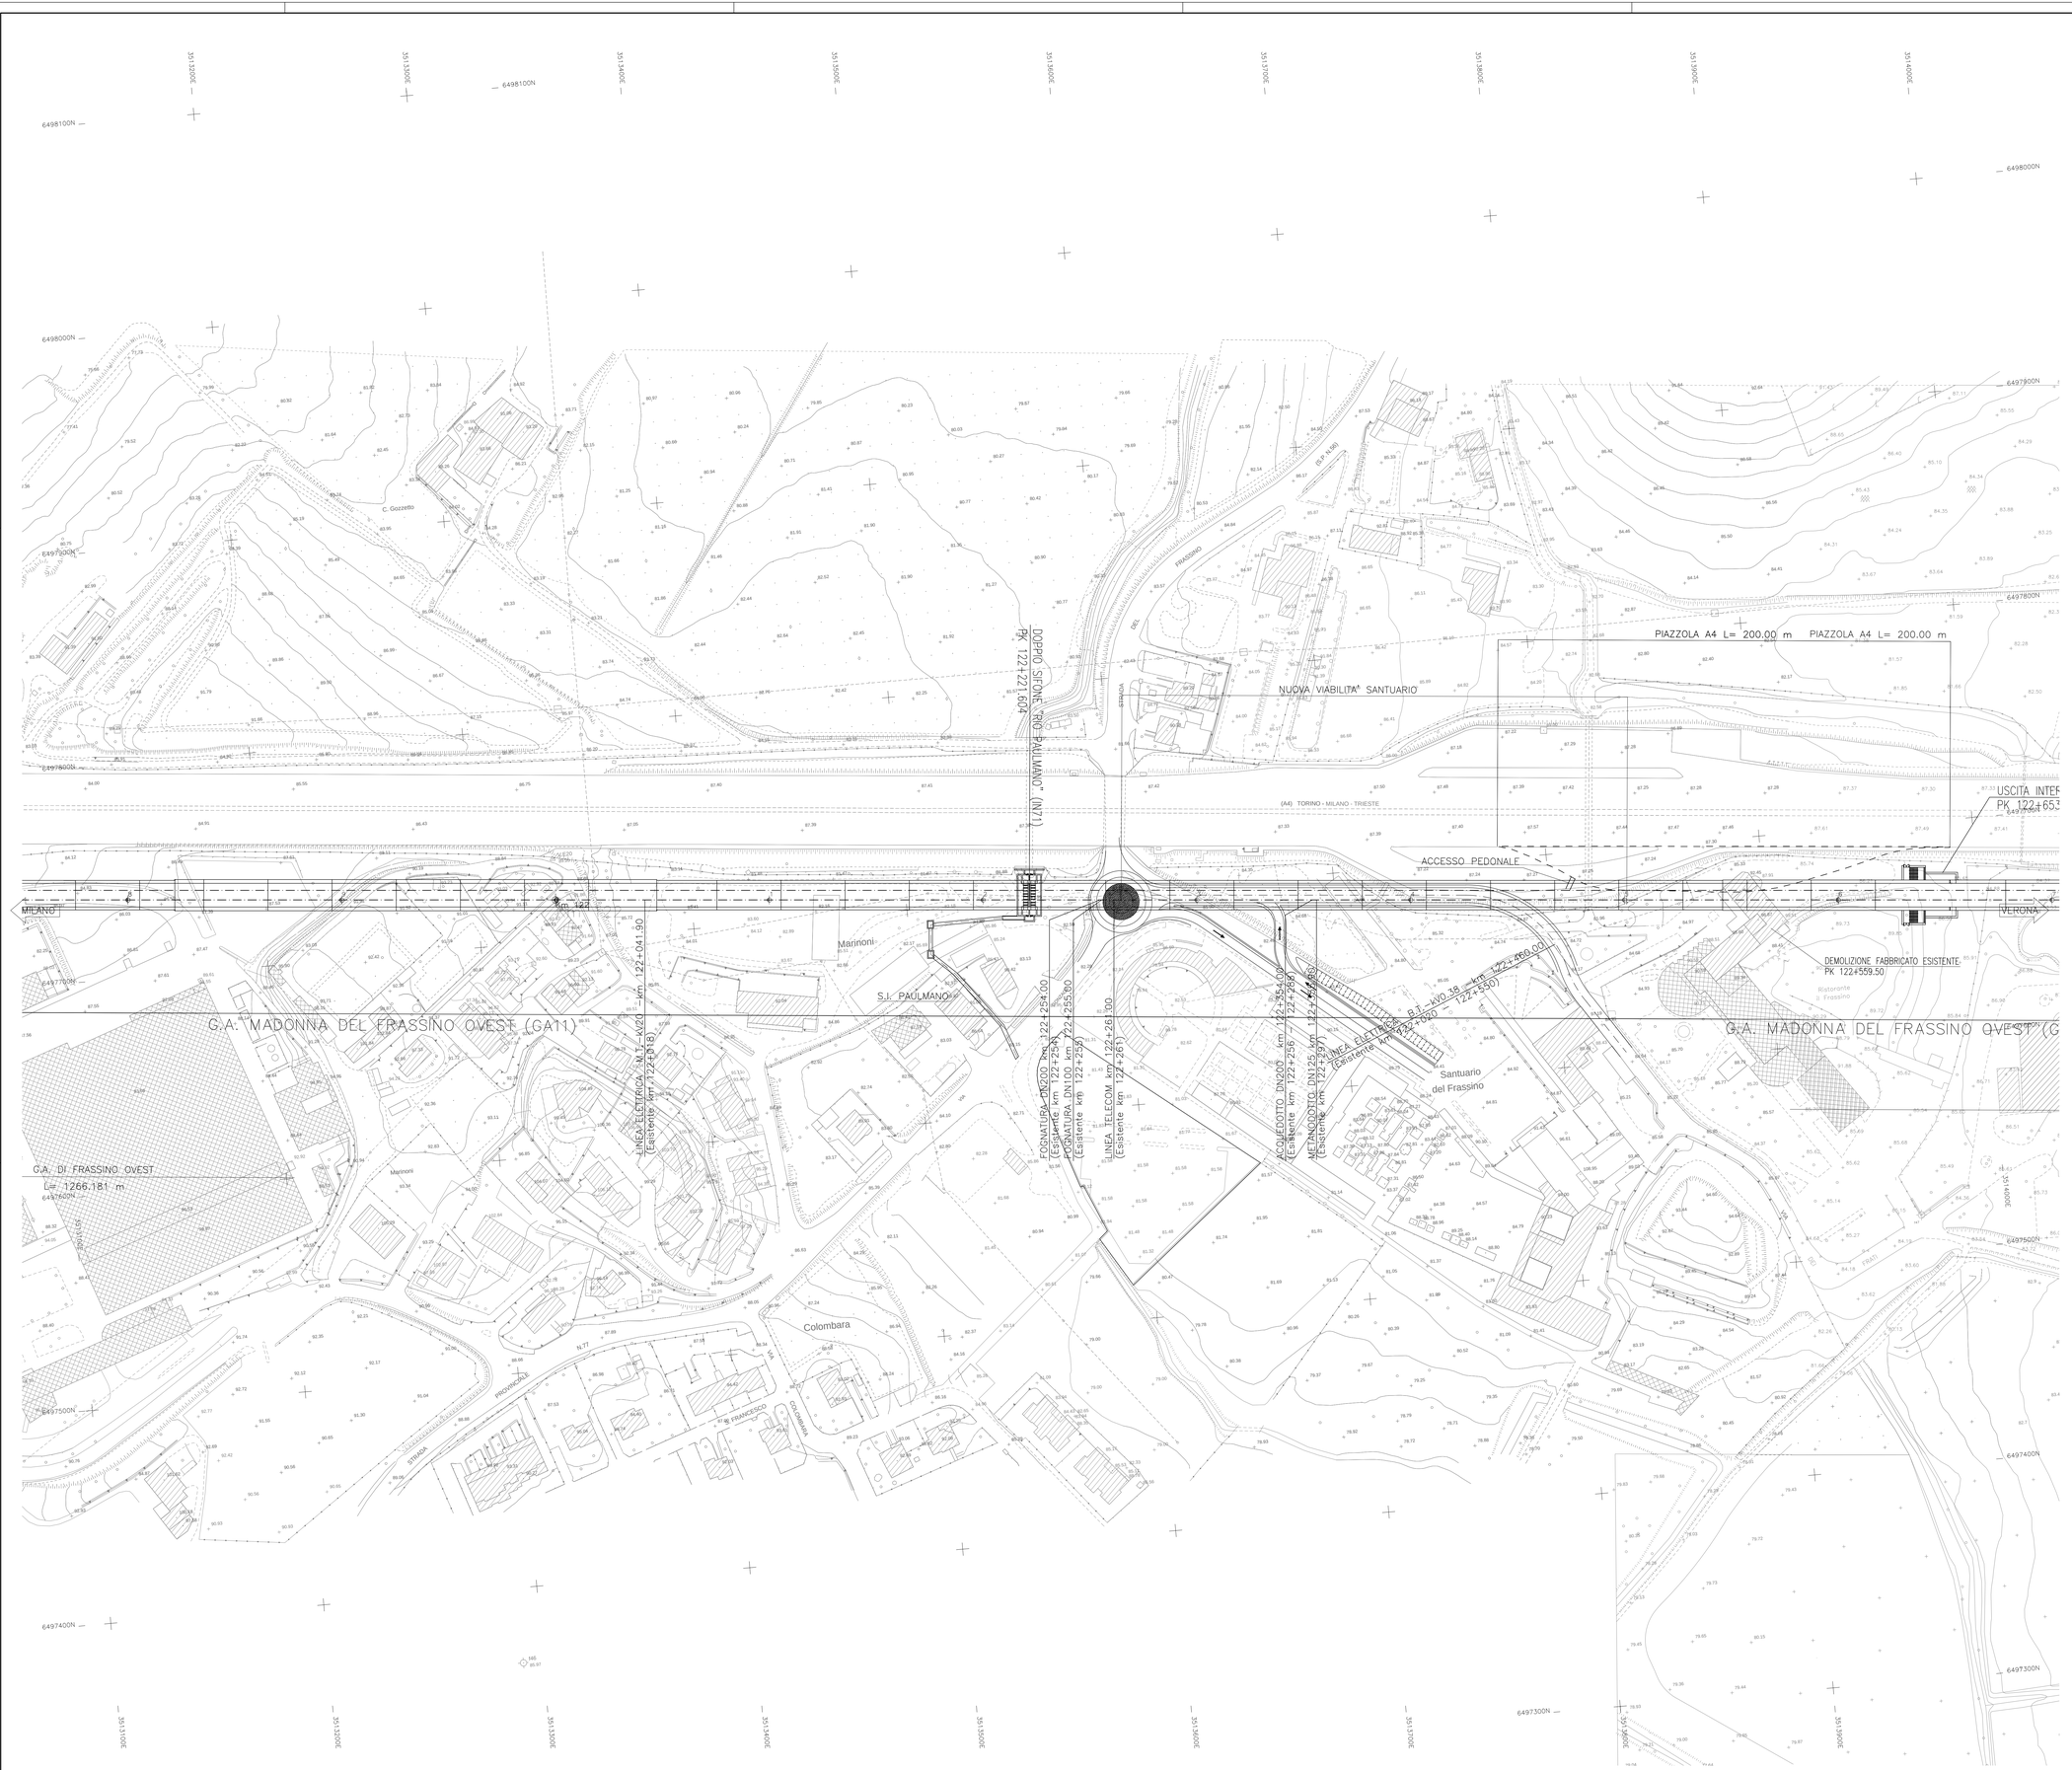

DISEGNI DI RIFERIMENTO

DESCRIZIONE	CODICE
COROGRAFIA GENERALE 1:25000 - DA KM 95+000,000 A KM 140+779.664 -TAV.3	A020000E2C3IF0001003
COROGRAFIA 1:10000 DA KM 114+000.0 A KM 122+000.00 TAV.11	A020000E2C4IF0001011
COROGRAFIA 1:10000 DA KM 122+000.0 A KM 132+932.00 TAV.12	A020000E2C4IF0001012
PLANIMETRIA DI TRACCIAMENTO LINEA AC DA KM 117+424.970 A KM 121+924.970	A020000E2P5IF0008021
PLANIMETRIA DI TRACCIAMENTO LINEA AC DA KM 121+924.970 A KM 126+424.970	A020000E2P5IF0008022
PLANIMETRIA GENERALE LINEA AC DA KM 117+620 A KM 122+100	A020000E2P5IF0010021
PLANIMETRIA GENERALE LINEA AC DA KM 122+100 A KM 126+620	A020000E2P5IF0010022
PROFILO LONGITUDINALE - ASSE LINEA AC DA KM 117.424.970 A KM 126+424.970	A020000E2P7IF0001011
QUADRO D'UNIONE PLANIMETRIE TAV.3	A020000E2M9IF0001003
SEZIONI TRASVERSALI LINEA AC DA KM 121+455.945 A KM 124+150.000	A020000E2W9IF0001168
PROFILO LONGITUDINALE LINEA AC DAL KM 121+000.000 AL KM 122+200.000	A020000E2F7IF0001106
PROFILO LONGITUDINALE LINEA AC DAL KM 122+200.000 AL KM 123+100.000	A020000E2F7IF0001107
PIANO SCHEMATICO DI LINEA	A020000E2F9IF0000001
PROFILO LONG DI TRACCIAMENTO LINEA AC DA KM 117.424.970 A KM 126+424.970	A020000E2F5IF0008011
PIANO ACCESSIBILITA' ALLA LINEA DA KM 117+620 A KM 122+100	A020000E2P5IR0008021
PIANO ACCESSIBILITA' ALLA LINEA DA KM 122+100 A KM 126+620	A020000E2P5IR0008022
SOVR FER - PIANO TIPICO IN LINEA DELLA SOVRASTRUTTURA LINEA AC E IC	A020000E2PSSIF0000001
PIANO SCHEMATICO DELL' ARMAMENTO	A020000E2PXSF0000001
SOVRASTRUTTURA FERROVIARIA- SEZIONI TIPO IN RILEVATO/TRINCEA - LINEA AC	A020000E2WBSF0000001
SOVRASTRUTTURA FERROVIARIA- SEZIONI TIPO VIADOTTO LINEA AC e IC	A020000E2WBSF0000005
SOVR FER - SEZ TIPO IN GALLERIA NATVIAT/POLICENTRICA LINEA AC	A020000E2WBSF0000003
SOVR FER - SEZIONI TIPO IN GALLERIA ART SCATOLARE LINEA AC e IC	A020000E2WBSF0000004

IL CODICE COMMESSA "A202" E' STATO SOSTITUITO CON "IN05"

NOTE GENERALI

LEGENDA

- Km 1 — CHILOMETRICA
- 5 — ETTOMETRICA
- TANGENTE PRIMITIVA
- 98.91 — QUOTA TERRENO
- CANCELLO D'ACCESSO ALLA PISTA DI SERVIZIO
- RECINZIONE PISTA DI SERVIZIO
- PIAZZOLA D'INVERSIONE
- V3 — VERTICE TRACCIAMENTO PLANIMETRICO VIABILITA' D'ACCESSO AI PIAZZALI TECNOLOGICI
- CANALETTA DI SMALTIMENTO ACQUE DI PIATTAFORMA
- 1424 — SEZIONI TRASVERSALI
- 6497600N 535100OE — PARAMETRATURA CARTOGRAFICA
- DEVIAZIONE IDRAULICA FOSSO RIVESTITO AD "U" in CLS

CARATTERISTICHE DEI MATERIALI

QUADRO DI UNIONE

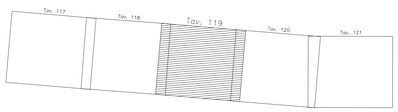

COMMITTENTE:

RFI RETE FERROVIARIA ITALIANA
GRUPPO FERROVIE DELLO STATO ITALIANE

ALTA SORVEGLIANZA:

ITALFERR
GRUPPO FERROVIE DELLO STATO ITALIANE

GENERAL CONTRACTOR:

Cepav due

INFRASTRUTTURE FERROVIARIE STRATEGICHE DEFINITE DALLA LEGGE OBIETTIVO N. 443/01

LINEA A.V. /A.C. TORINO - VENEZIA Tratta MILANO - VERONA
Lotto funzionale Brescia-Verona
PROGETTO DEFINITIVO

PLANIMETRIA LINEA A.C.

DA KM 121+824.970 A KM 122+624.970

TAVOLA N° 119

IL PROGETTISTA
saipem spa
Tommaso Tarantola
Dottore in Ingegneria Civile Iscritto all'Albo degli Ingegneri della Provincia di Milano al n. 20926 Sez. A Settori: a) civile e ambientale b) industriale c) dell'informazione
Tel. 02.52063.1 Fax 02.52063.2090
CF. - P.IVA 00825790157

IL PROGETTISTA INTEGRATORE
saipem spa
Tommaso Tarantola
Dottore in Ingegneria Civile Iscritto all'Albo degli Ingegneri della Provincia di Milano al n. 20926 Sez. A Settori: a) civile e ambientale b) industriale c) dell'informazione
Tel. 02.52063.1 Fax 02.52063.2090
CF. - P.IVA 00825790157

ALTA SORVEGLIANZA	Verificato	Data	Approvato	Data
ITALFERR				

COMMESSA	LOTTO	FASE	ENTE	TIPO DOC.	OPERA/DISCIPLINA	PROGR.	REV.	SCALA
IN05	00	D	E2	P7	IF0001	119	1	1:1000

PROGETTAZIONE GENERAL CONTRACTOR

Rev.	Data	Descrizione	Redatto	Data	Verificato	Data	Approvato	Data
0	31/03/14	EMISSIONE PER CDS	M.F.	31/03/14	GHELFI	31/03/14	LAZZARI	31/03/14
1	01/07/14	REVISIONE PER CDS	[illegible]	01/07/14	[illegible]	01/07/14	[illegible]	01/07/14
2								
3								

Autorizzato/Data
Consorzio Cepav due
Project Director
Data:

Saipem S.p.a. COMM. 032121 | Data: 01/07/14 | Doc.N. IN0500DE2P7IF00011191

Progetto cofinanziato dalla Unione Europea

CUP: F81H91000000008

Scala di plot: 1:1